




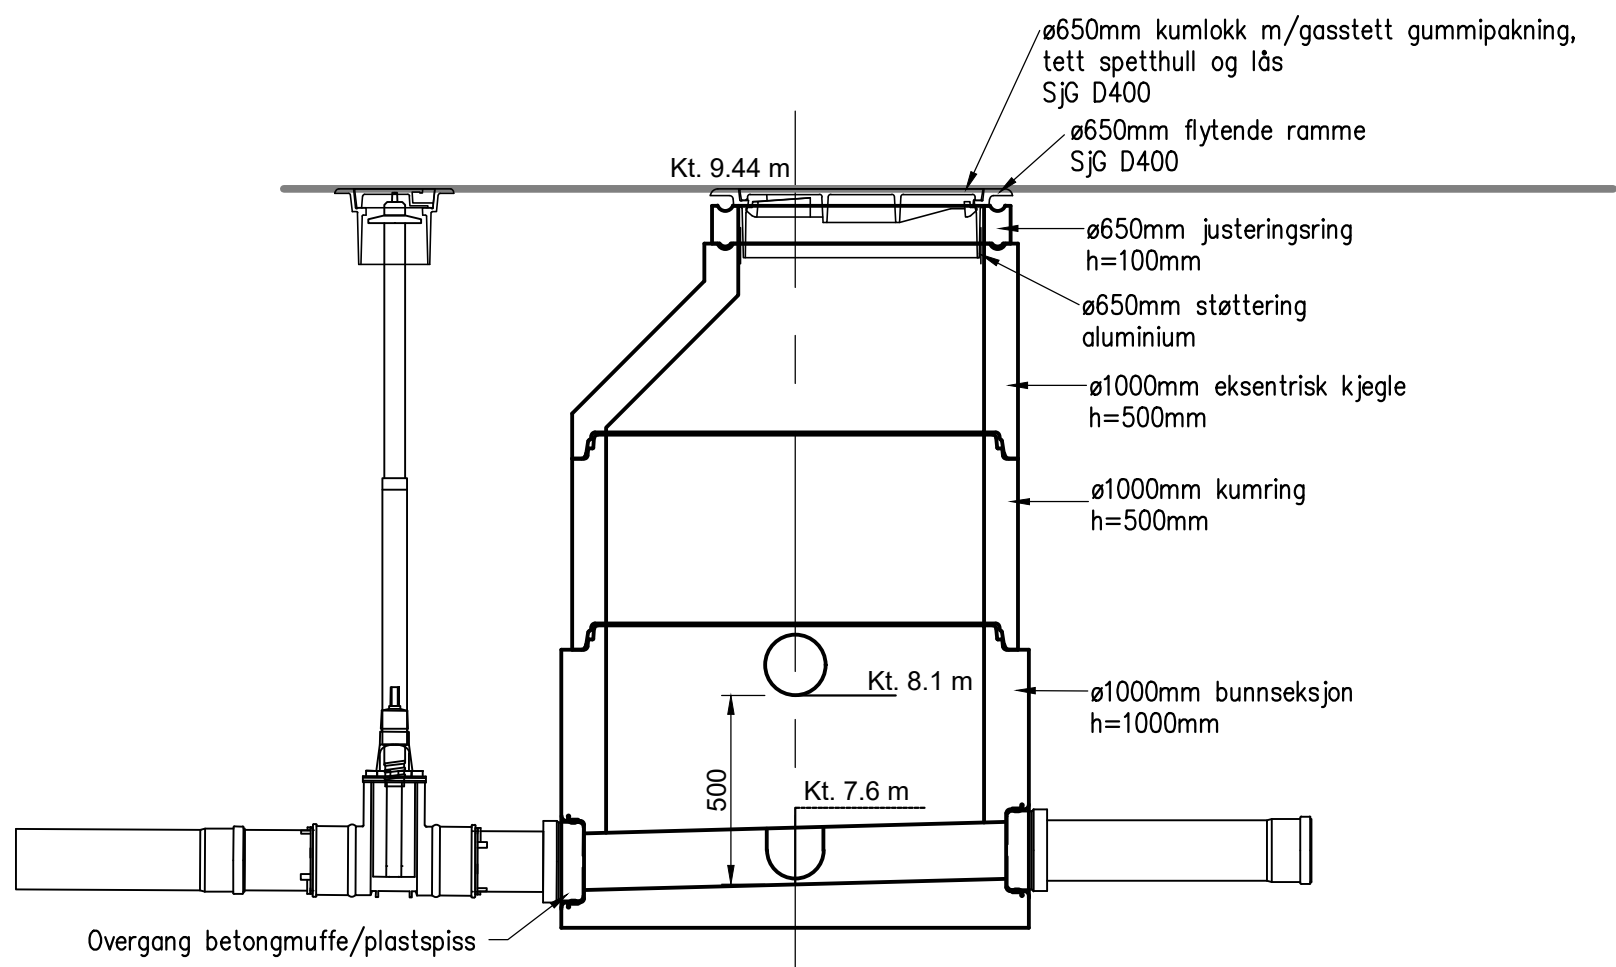


SNITT SPILLVANNSKUM S3
M=1:20

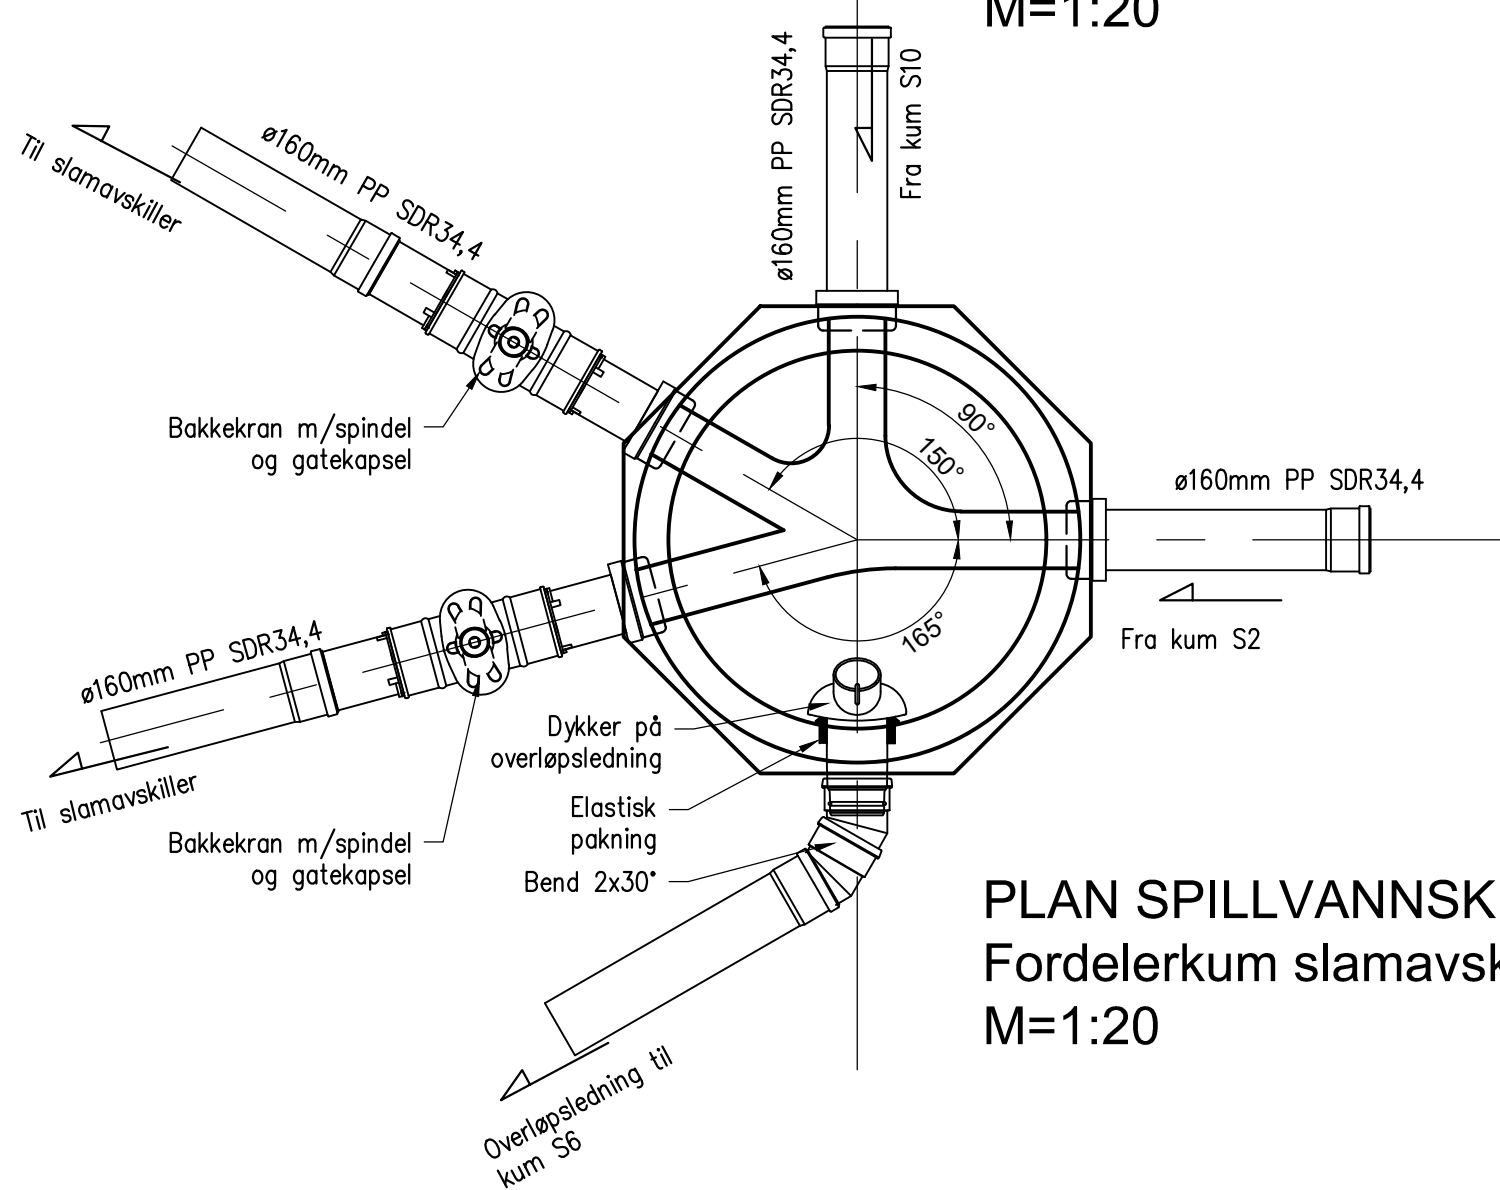


PLAN SPILLVANNSKUM S3
Fordelerkum slamavskiller
M=1:20

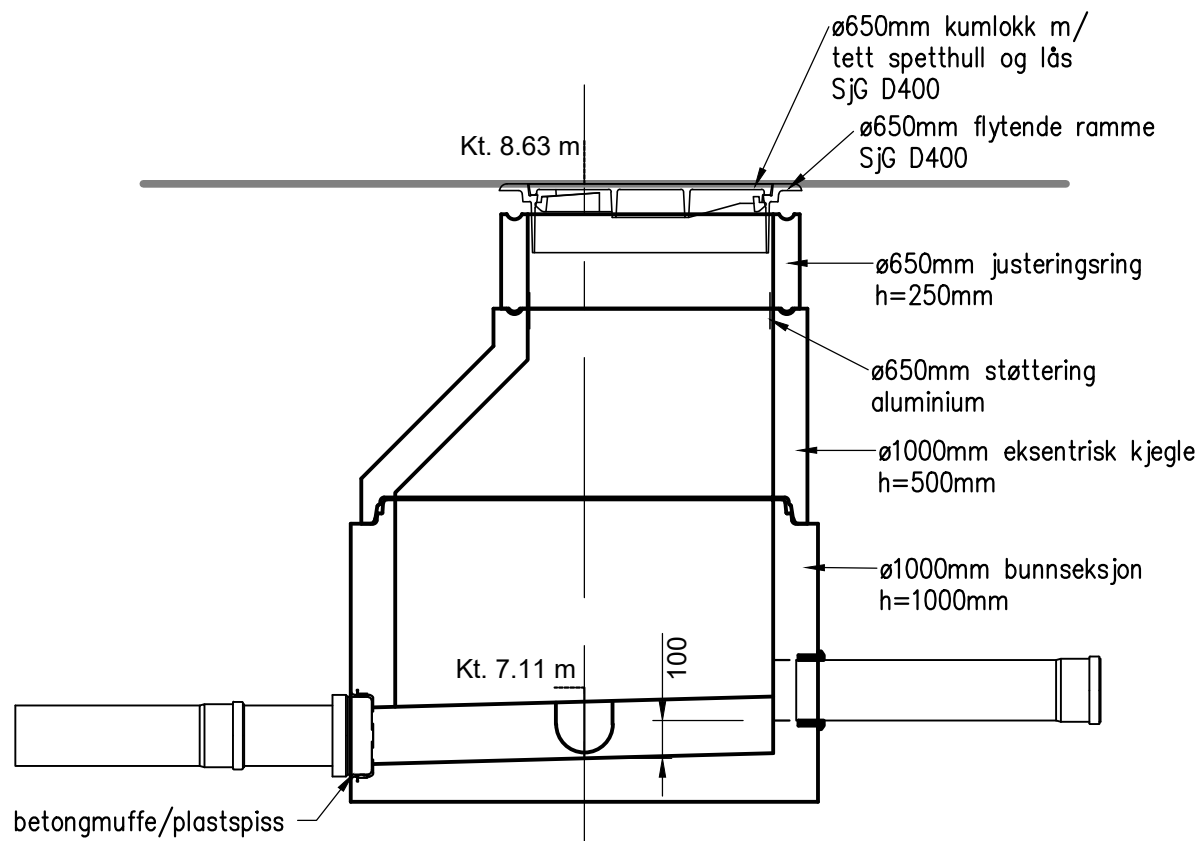


SNITT SPILLVANNSKUM S4
M=1:20

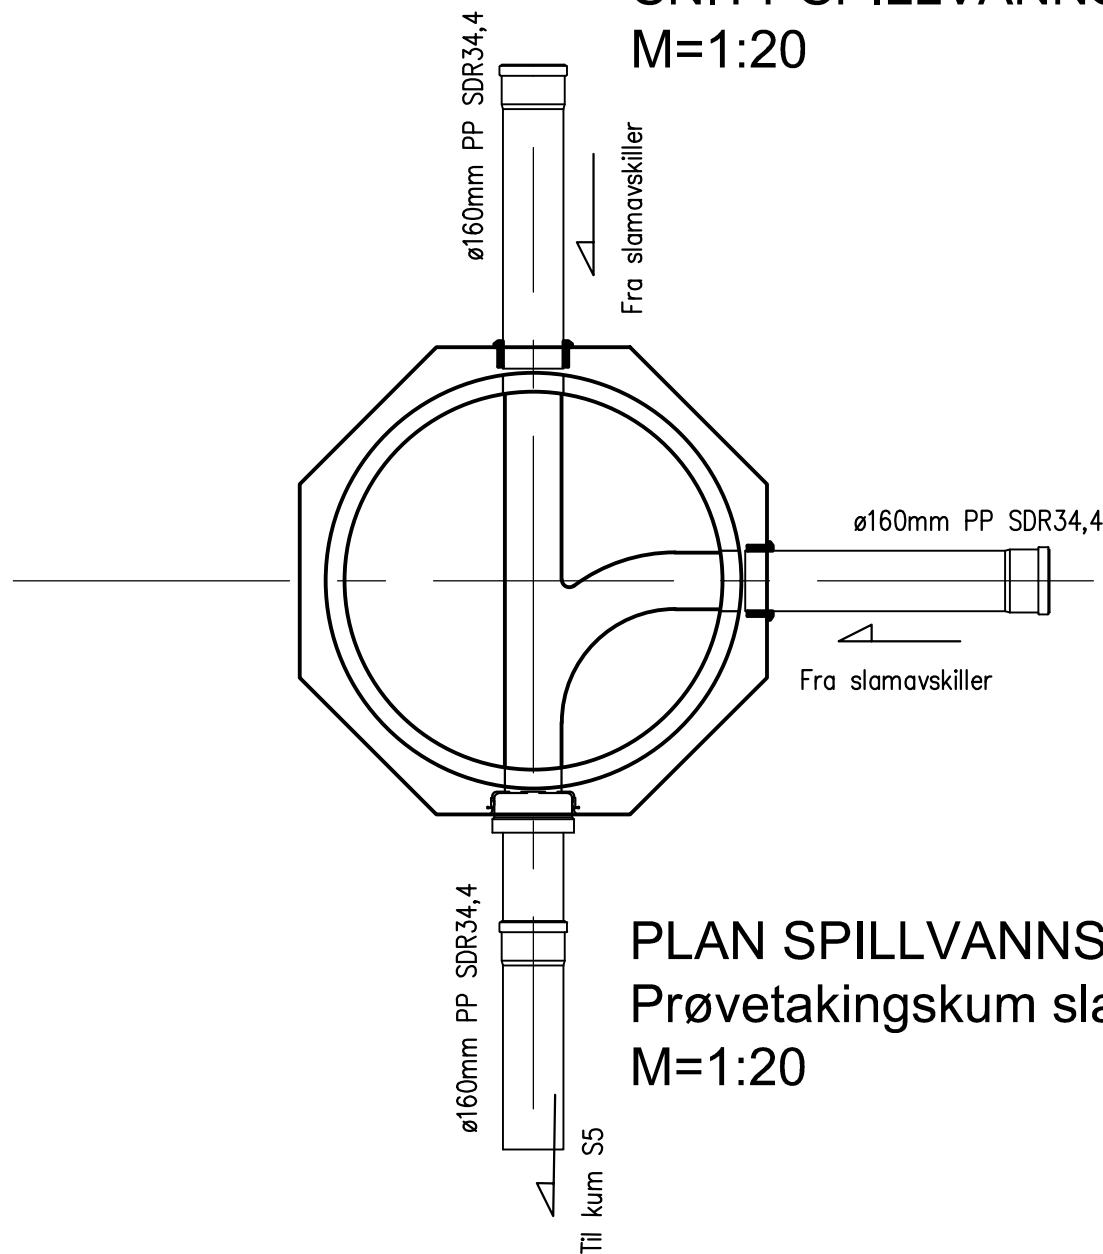

PLAN SPILLVANNSKUM S4
Prøvetakingskum slamavskiller
M=1:20

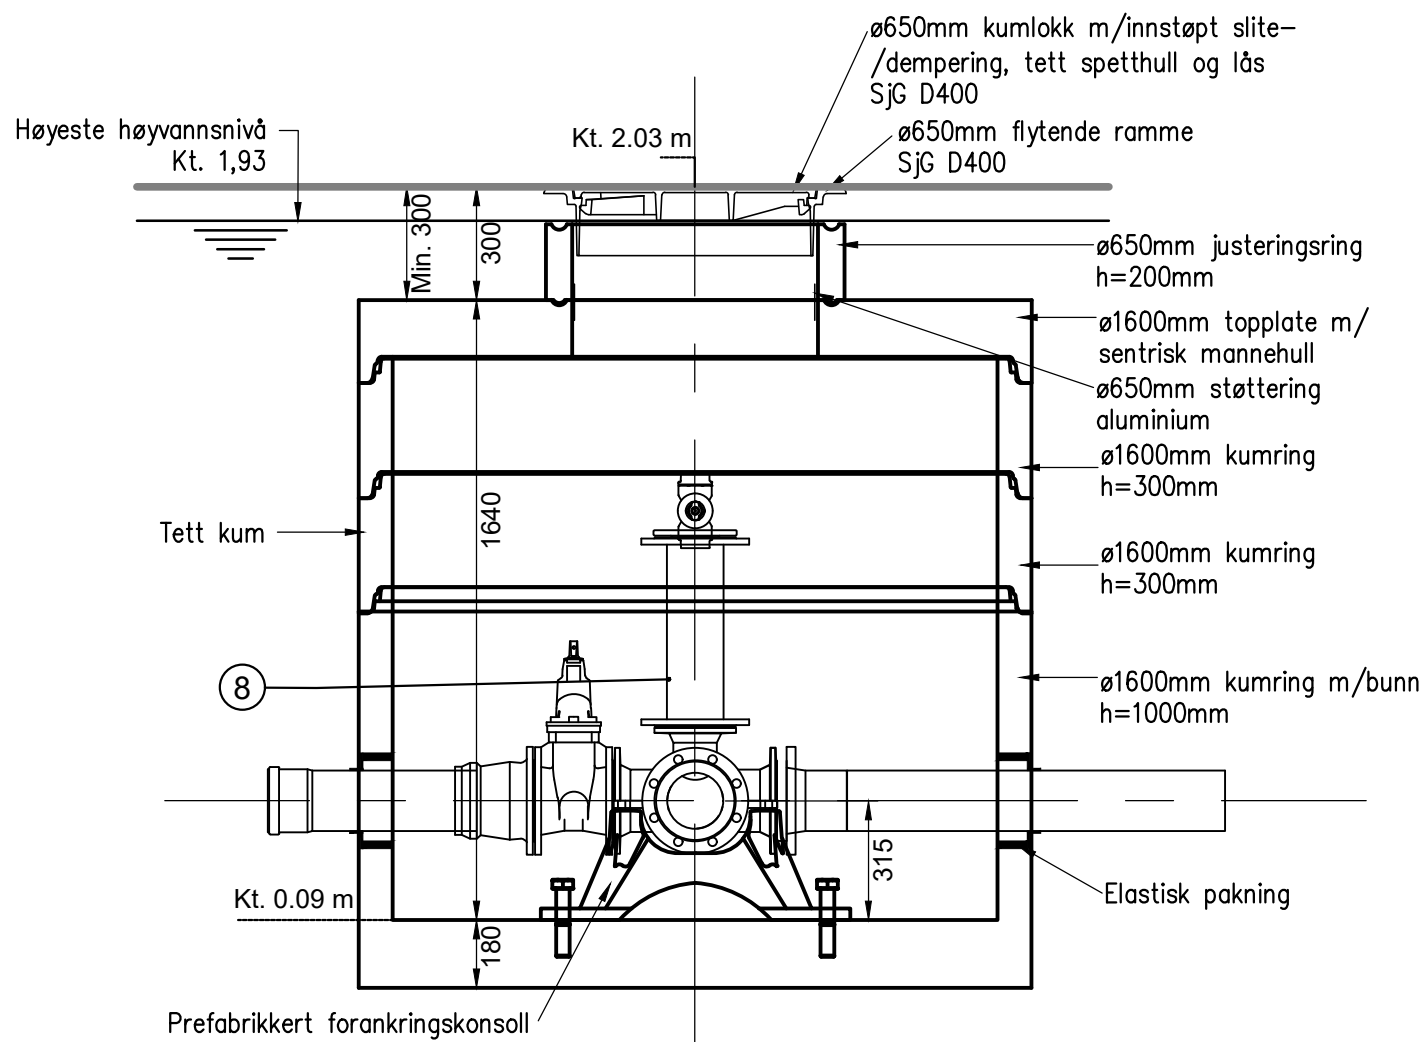

SNITT SPILLVANNSKUM S9
M=1:20

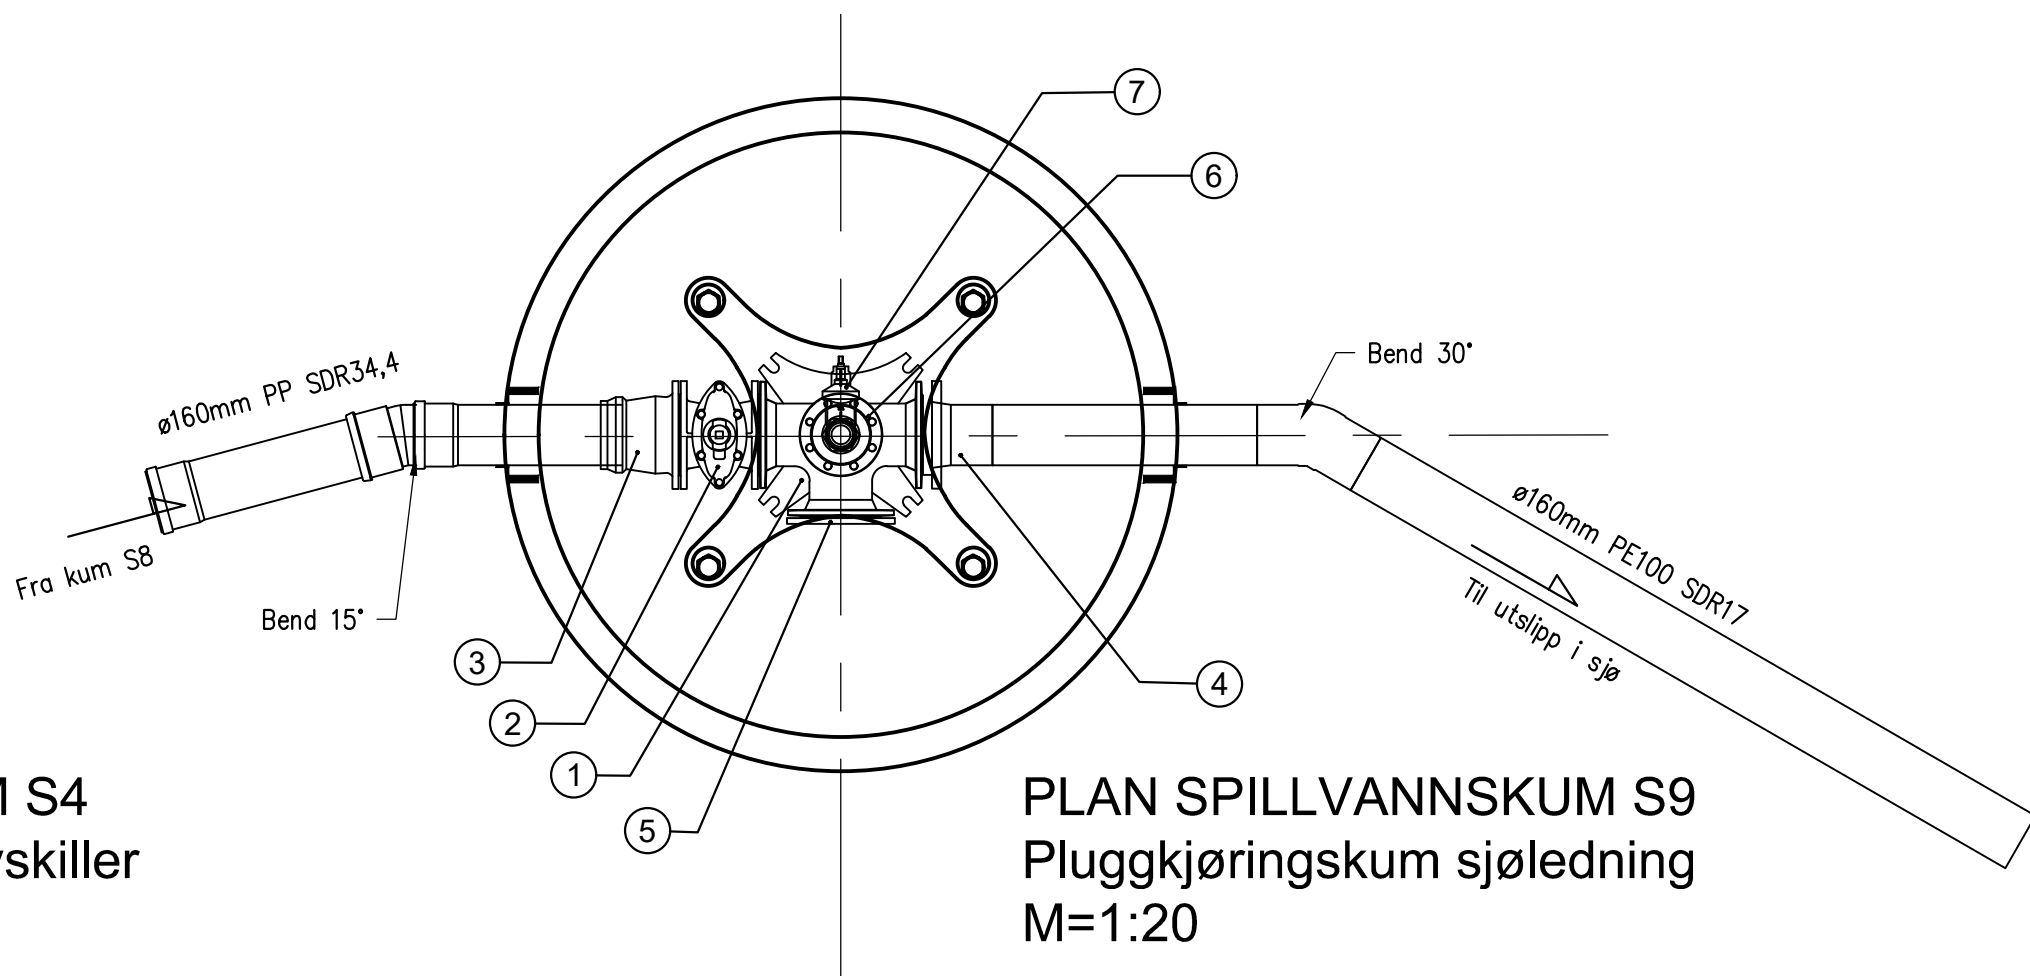

PLAN SPILLVANNSKUM S9
Pluggkjøringskum sjøledning
M=1:20

POS-LISTE: S9				
Pos	Beskrivelse	Dimensjon	Antall	Anmerking
1	Flense T-rør med forankringsrør	150x150	1	m/brannventilavstikker
2	Sluseventil	150	1	m/nøkkeltopp
3	Flensemuffe for PVC-rør	150/160	1	
4	PE krage	160	1	Lang type, m/galvanisert løslens.
5	Blindflens	150	1	
6	Blindflens	100	1	m/2" bajonettkobling
7	Bakkekran	63	1	m/plugg

TILBUDSTEGNING

A	21.04.2021	THF	Kum S9: kotehøyder, bend inn-/utløp, flenserør.		
Rev.	Dato	Sign.	Revisjonen gjelder		
Oppdragsgiver					
Alver kommune - Teknisk forvaltning og drift					
Prosjekt					
Fyllingsnesvegen-Litlevågsbrøtet. Avløpsanlegg og p-plass.					
Plan og snitt kum S3, S4 og S9.					
			Tegn.	Kontr.	Godkj.
			THF	ANH	THF
			Dato:		08.12.2020
			Målestokk:	Format:	
			1:20	A1	
			Prosjekt nr.	19039	
			Tegningsnr.	GH11	
			Rev.		
			Kanalveien 5 5068 Bergen Tlf. 55 59 82 60 e-post: post@haugenvva.no		
			haugen vva		