



E-A40-1

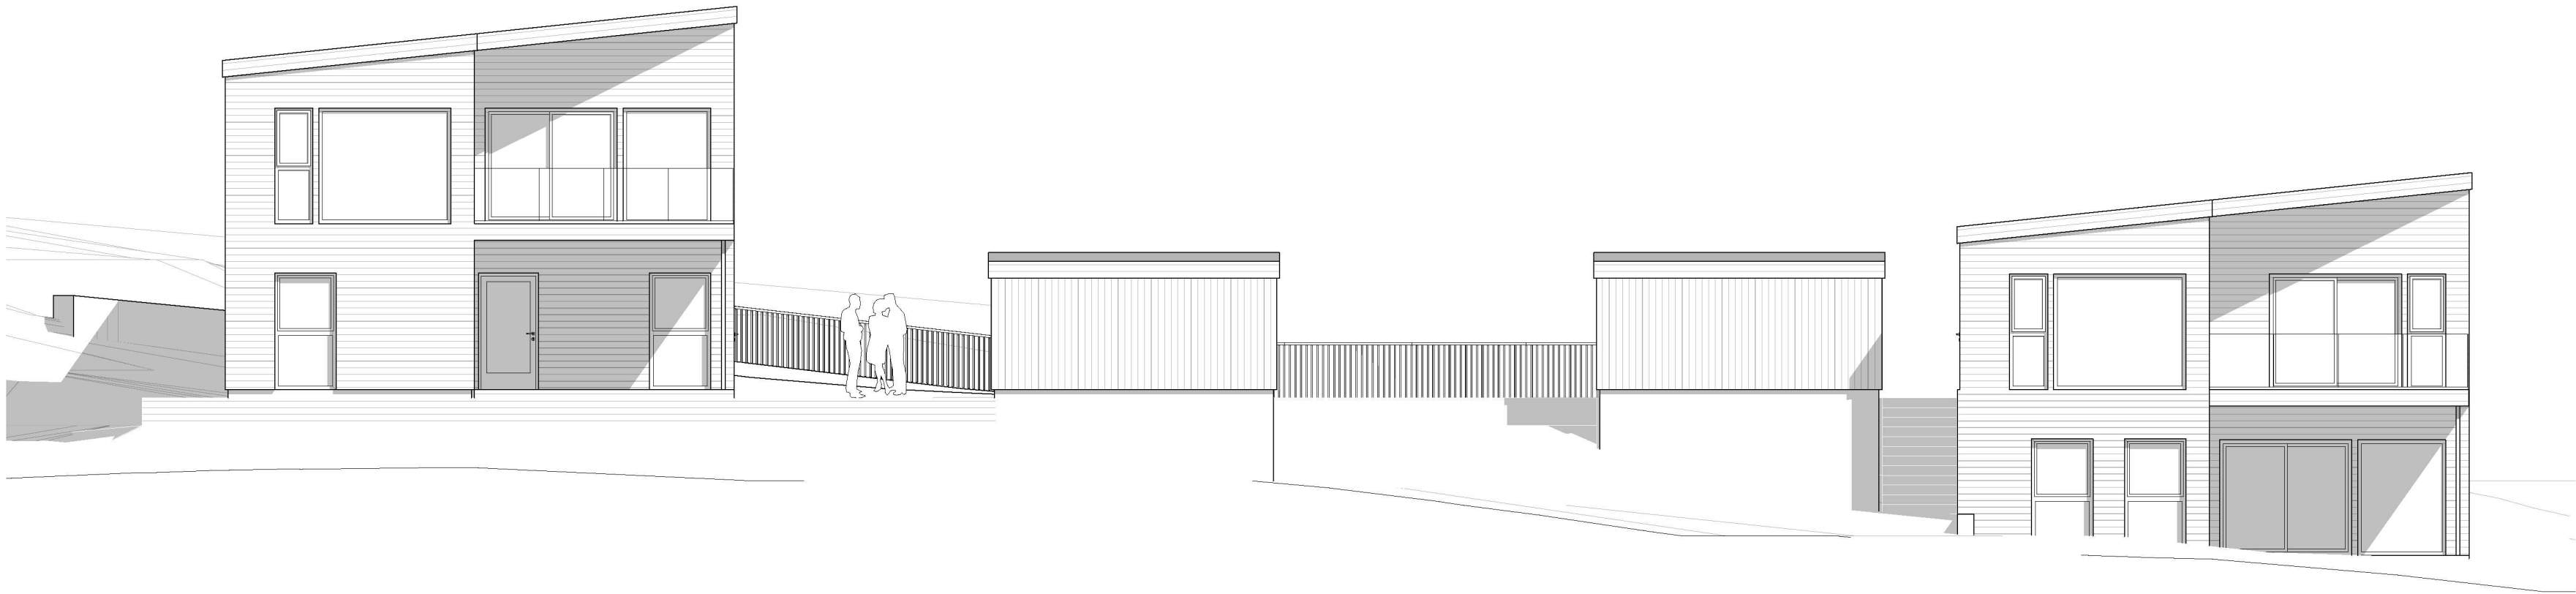

1:100 Fasade Sør-Vest

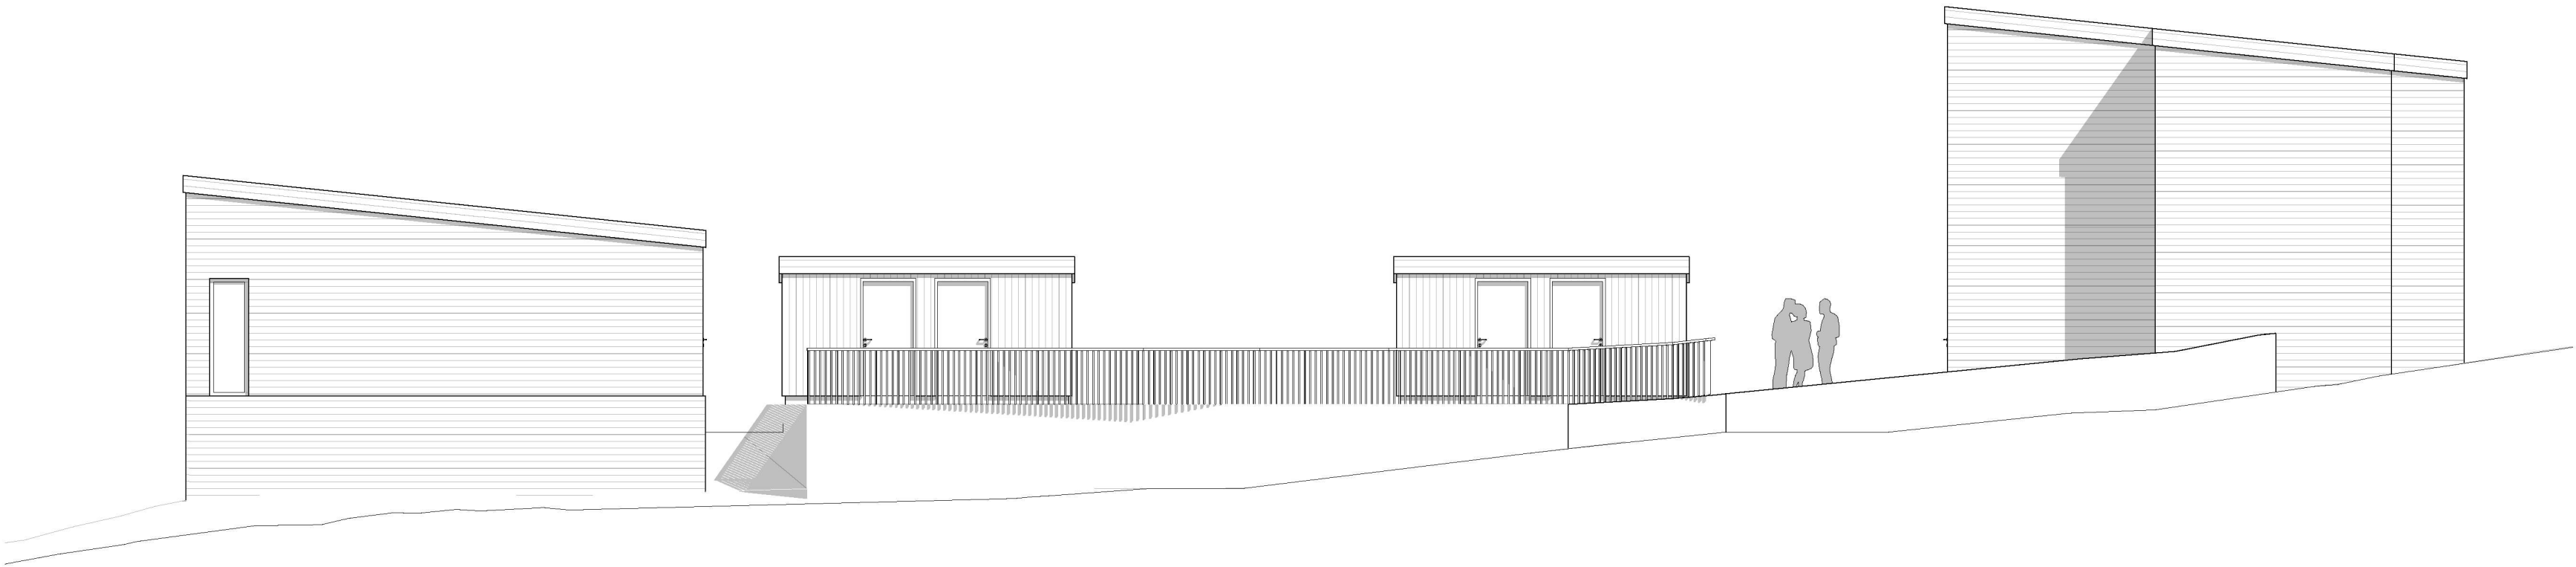

1:100 Fasade Nord-Øst

| Revisjoner |               |          |      |
|------------|---------------|----------|------|
| A          | ENDRING BODER | 12.03.21 | LAH  |
|            |               |          |      |
|            |               |          |      |
| Rev        | Beskrivelse   | Dato     | Sign |

Fase

Søknadstegninger



ARKOCONSULT AS, Postboks 103, 5291 Valestrandsfossen  
Tel.: 56390003 - Fax.: 56191130 - Mob.: 93241511  
Mail: post@arkoconsult.no - Org.nr. 918 269 665 MVA

|                                                     |                                       |
|-----------------------------------------------------|---------------------------------------|
| Tiltakshaver                                        | Sign.<br>KFJ<br>Dato<br>15.03.2021    |
| <b>Bolig &amp; Eiendom AS</b>                       | Kontroll<br>LAH<br>Dato<br>30.10.2020 |
| Prosjekt<br><b>2 tomannsboliger - Vardane 151</b>   | Målestokk<br><b>1:100</b>             |
| Gnr/ Bnr 134/478<br>Alver                           | Format<br>A2                          |
| Tegningsnr.:<br><b>2020090A40-1</b>                 |                                       |
| Type tegning:<br><b>Fasade Nord-Øst og Sør-Vest</b> |                                       |