




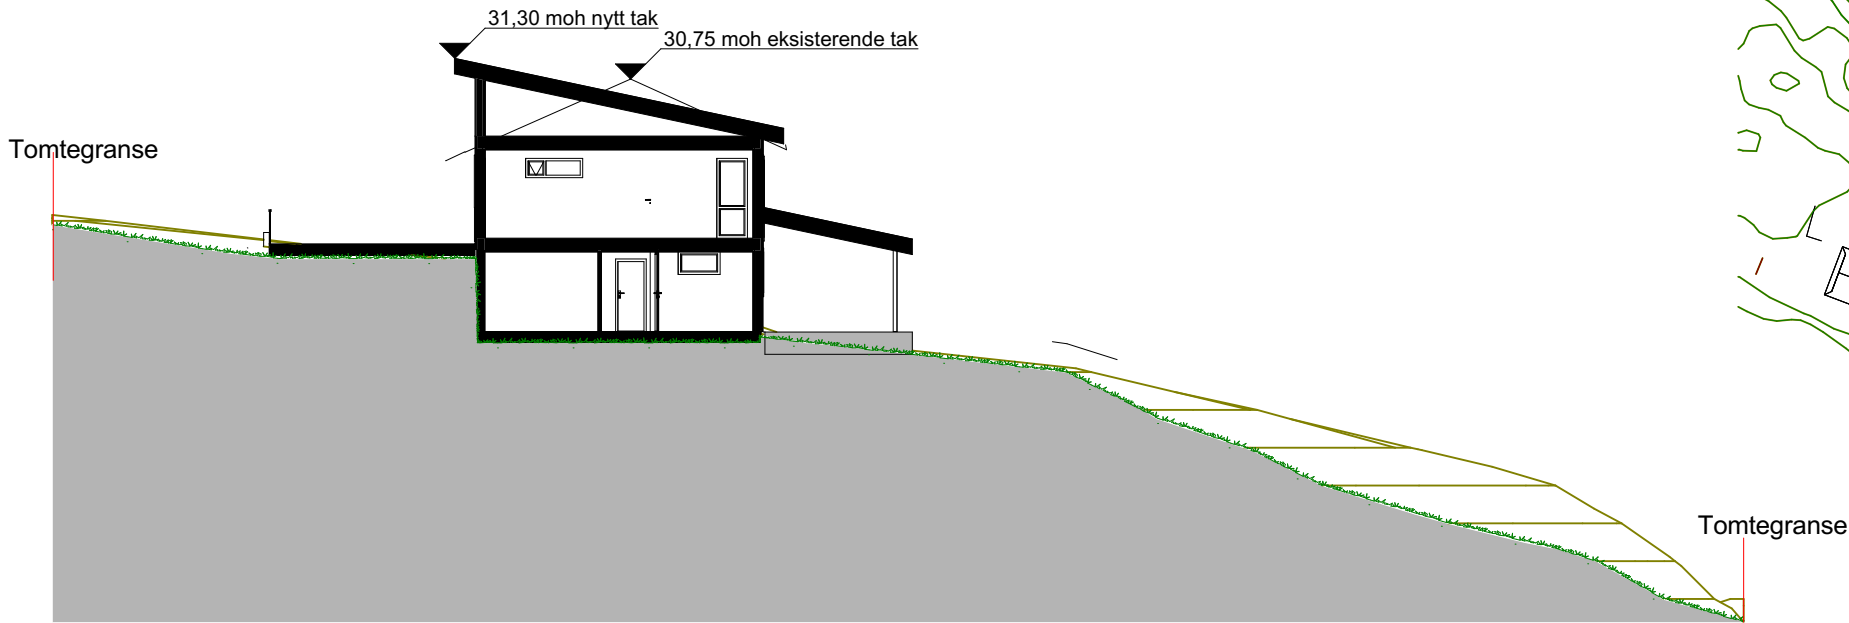

1:200 Terrengprofil B

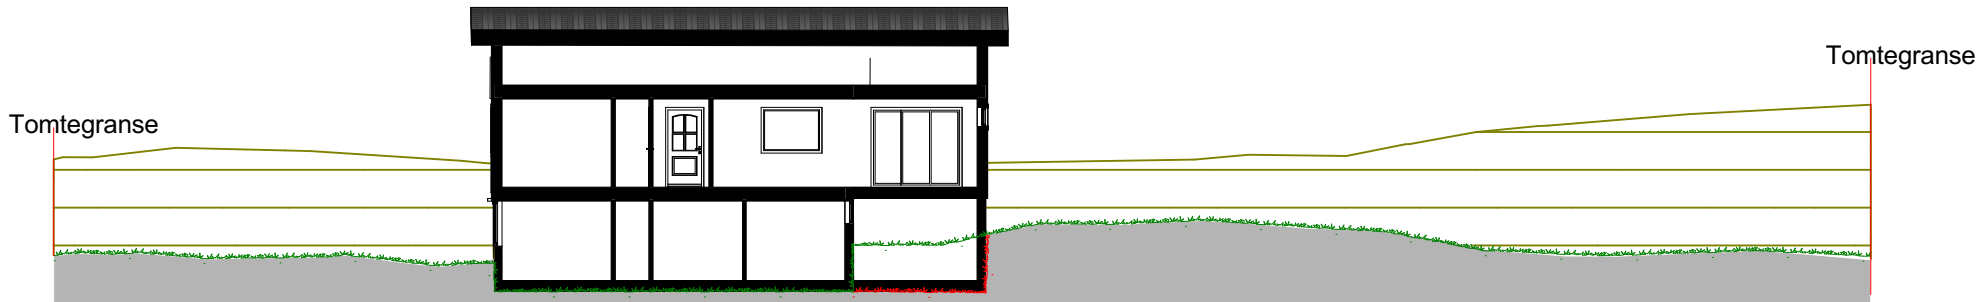

1:200 Terrengprofil A

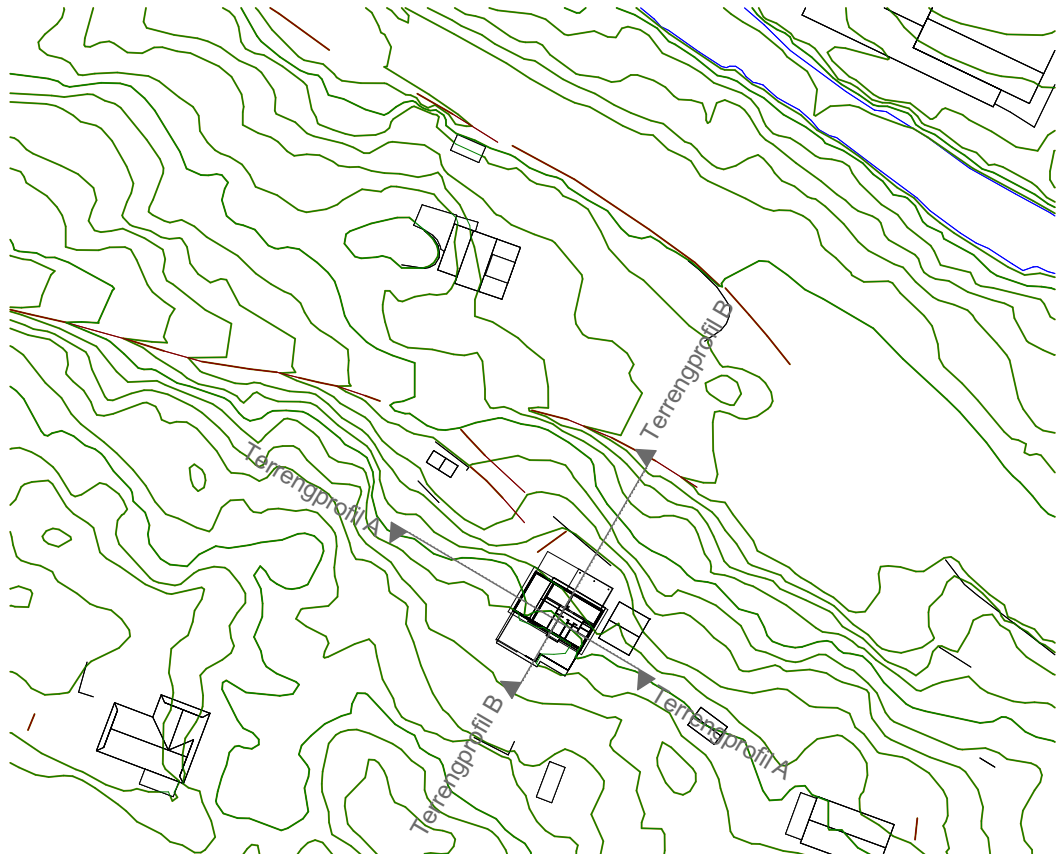

Utdrag fra SOSI-kart er ikke målestokk

Eksisterende terreng
Nytt terreng

Terrengprofiler hentet fra SOSI-kart

Prosjekt: Tilbygg til eksisterende bolig		Kontroll prosjekt: Sign.: Kontroll:	
Tiltakshaver: Linda Granberg Nilsen og Frode Dale Eikelandsvegen 2 5917 Rosslund		Gnr./Bnr./Festenr.: 343/53	
Prosjekterende: Din BoligSøknad AS Langarinden 5 5132 Nyborg		Prosjektnr.: 2021260	
© Alle rettigheter tilhører utførende for prosjektering, kopiering eller bruk av disse tegningene er forbudt uten skriftlig samtykke		Dato: 11.05.2021	
Tegning: Terrengprofil A og B		Målestokk: 1:200	Rev.: .
		Tegningsnr.: A50-01	