


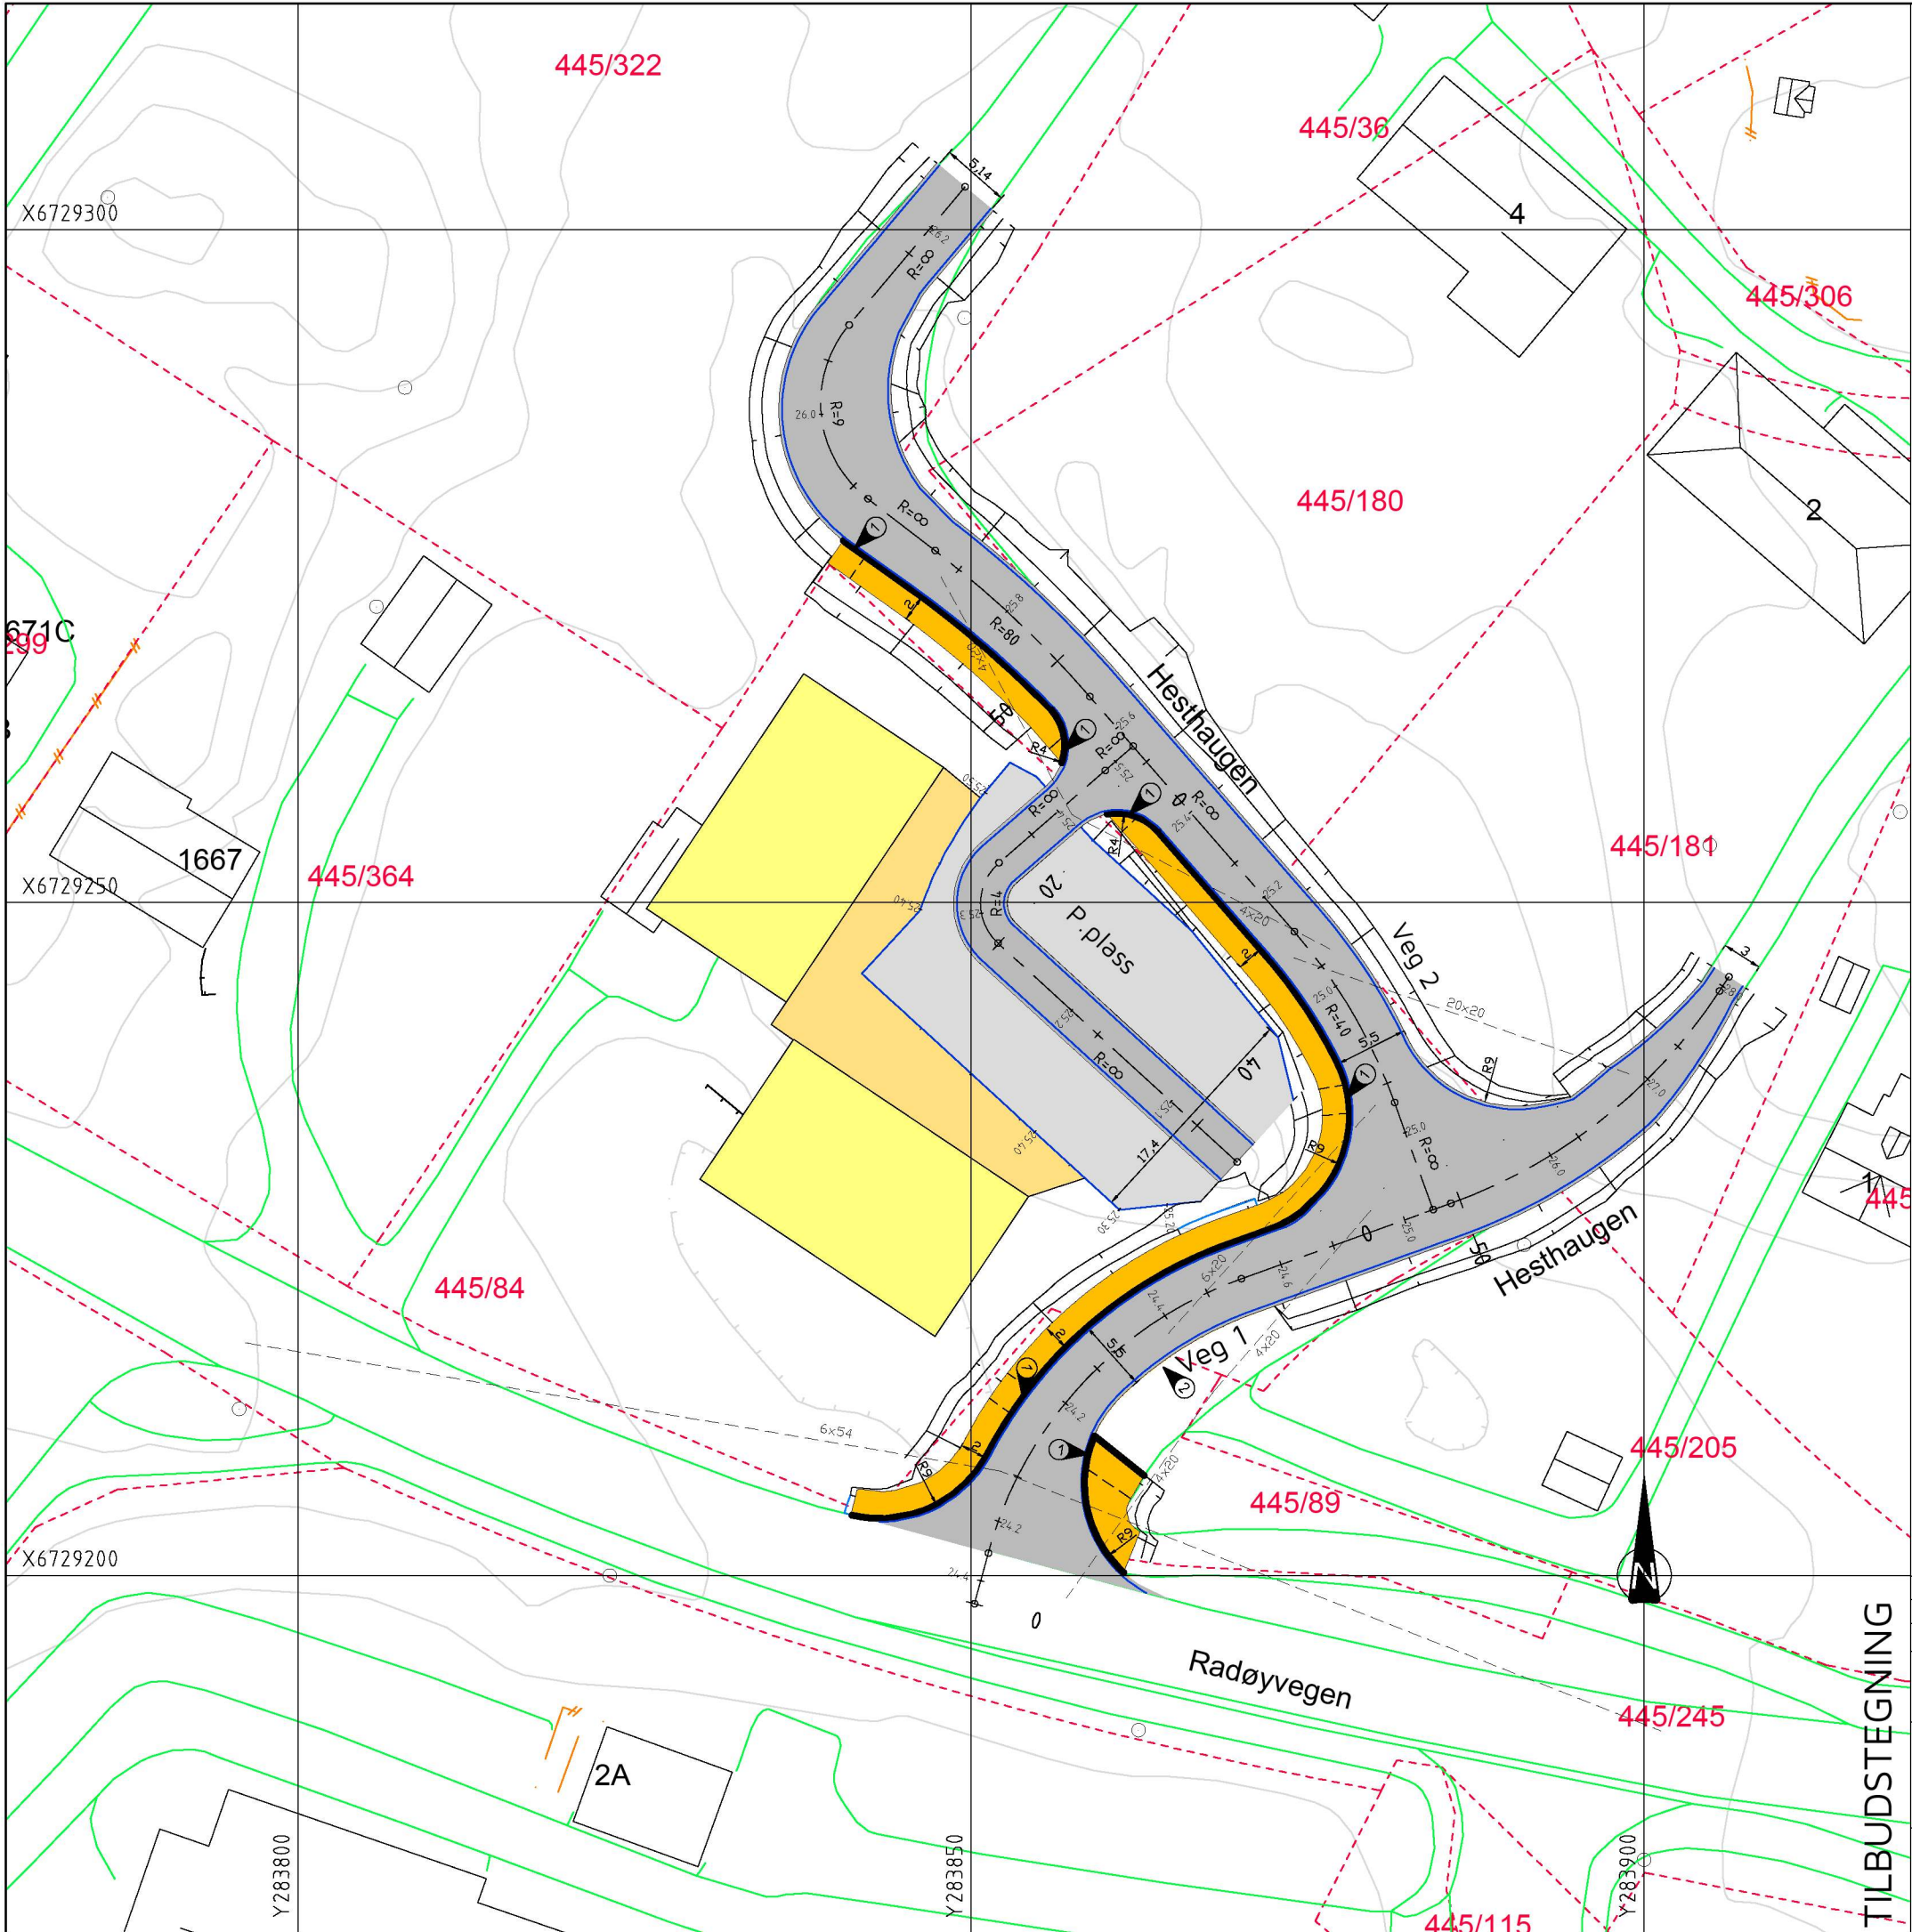

MERKNAD

- ① Nedsenket fortau for fotgjengere. Fortau skal være gjennomgående og kantstein skal ha en høyde på 2,5 cm. Overgangen fra 17 til 2,5 cm høyde skjer over 1 m på hver side over 2 m.
- ② Eksisterende veg til gbnr. 445/205 tilpasses ny veg.

TEGNFORKLARING

Vegskjæring  
Grøftebunn  
Senterlinje  
Kjørebane  
Skulderkant  
Vegfylling  
Profilnummer

Fortau  
Parkeringsplass  
Fortauskant  
Frisikt  
Eiendomsgrense  
Eksisterende vei  
Eksisterende mur

|                             |          |       |                                    |
|-----------------------------|----------|-------|------------------------------------|
| B                           | 01.02.21 | HF    | Veg 1 endret. Ny Veg 2 og P.plass. |
| A                           | 13.11.20 | HF    | Vertikalgeometri Veg 2 endret.     |
| Rev.                        | Dato     | Sign. | Revisjonen gjelder                 |
| Oppdragsgiver               |          |       |                                    |
| Helland Eiendom & Invest AS |          |       |                                    |
| Prosjekt                    |          |       |                                    |
| Manger B4. Avkjørsel.       |          |       |                                    |
| Vegplan                     |          |       |                                    |
| Tegn. Kontr. Godkj.         |          |       |                                    |
| HF THF THF                  |          |       |                                    |
| Dato: 07.09.20              |          |       |                                    |
| Målestokk: 1:500/A3         |          |       |                                    |
| Prosjektnr.                 |          |       |                                    |
| 20050                       |          |       |                                    |
| Tegningsnr.                 |          |       |                                    |
| B01                         |          |       |                                    |
| Rev.                        |          |       |                                    |
| B                           |          |       |                                    |

Kanalveien 5  
5068 Bergen  
Tlf. 55 59 82 60  
e-post:  
post@haugenvva.no

haugen VVA

TILBUDSTEGNING