
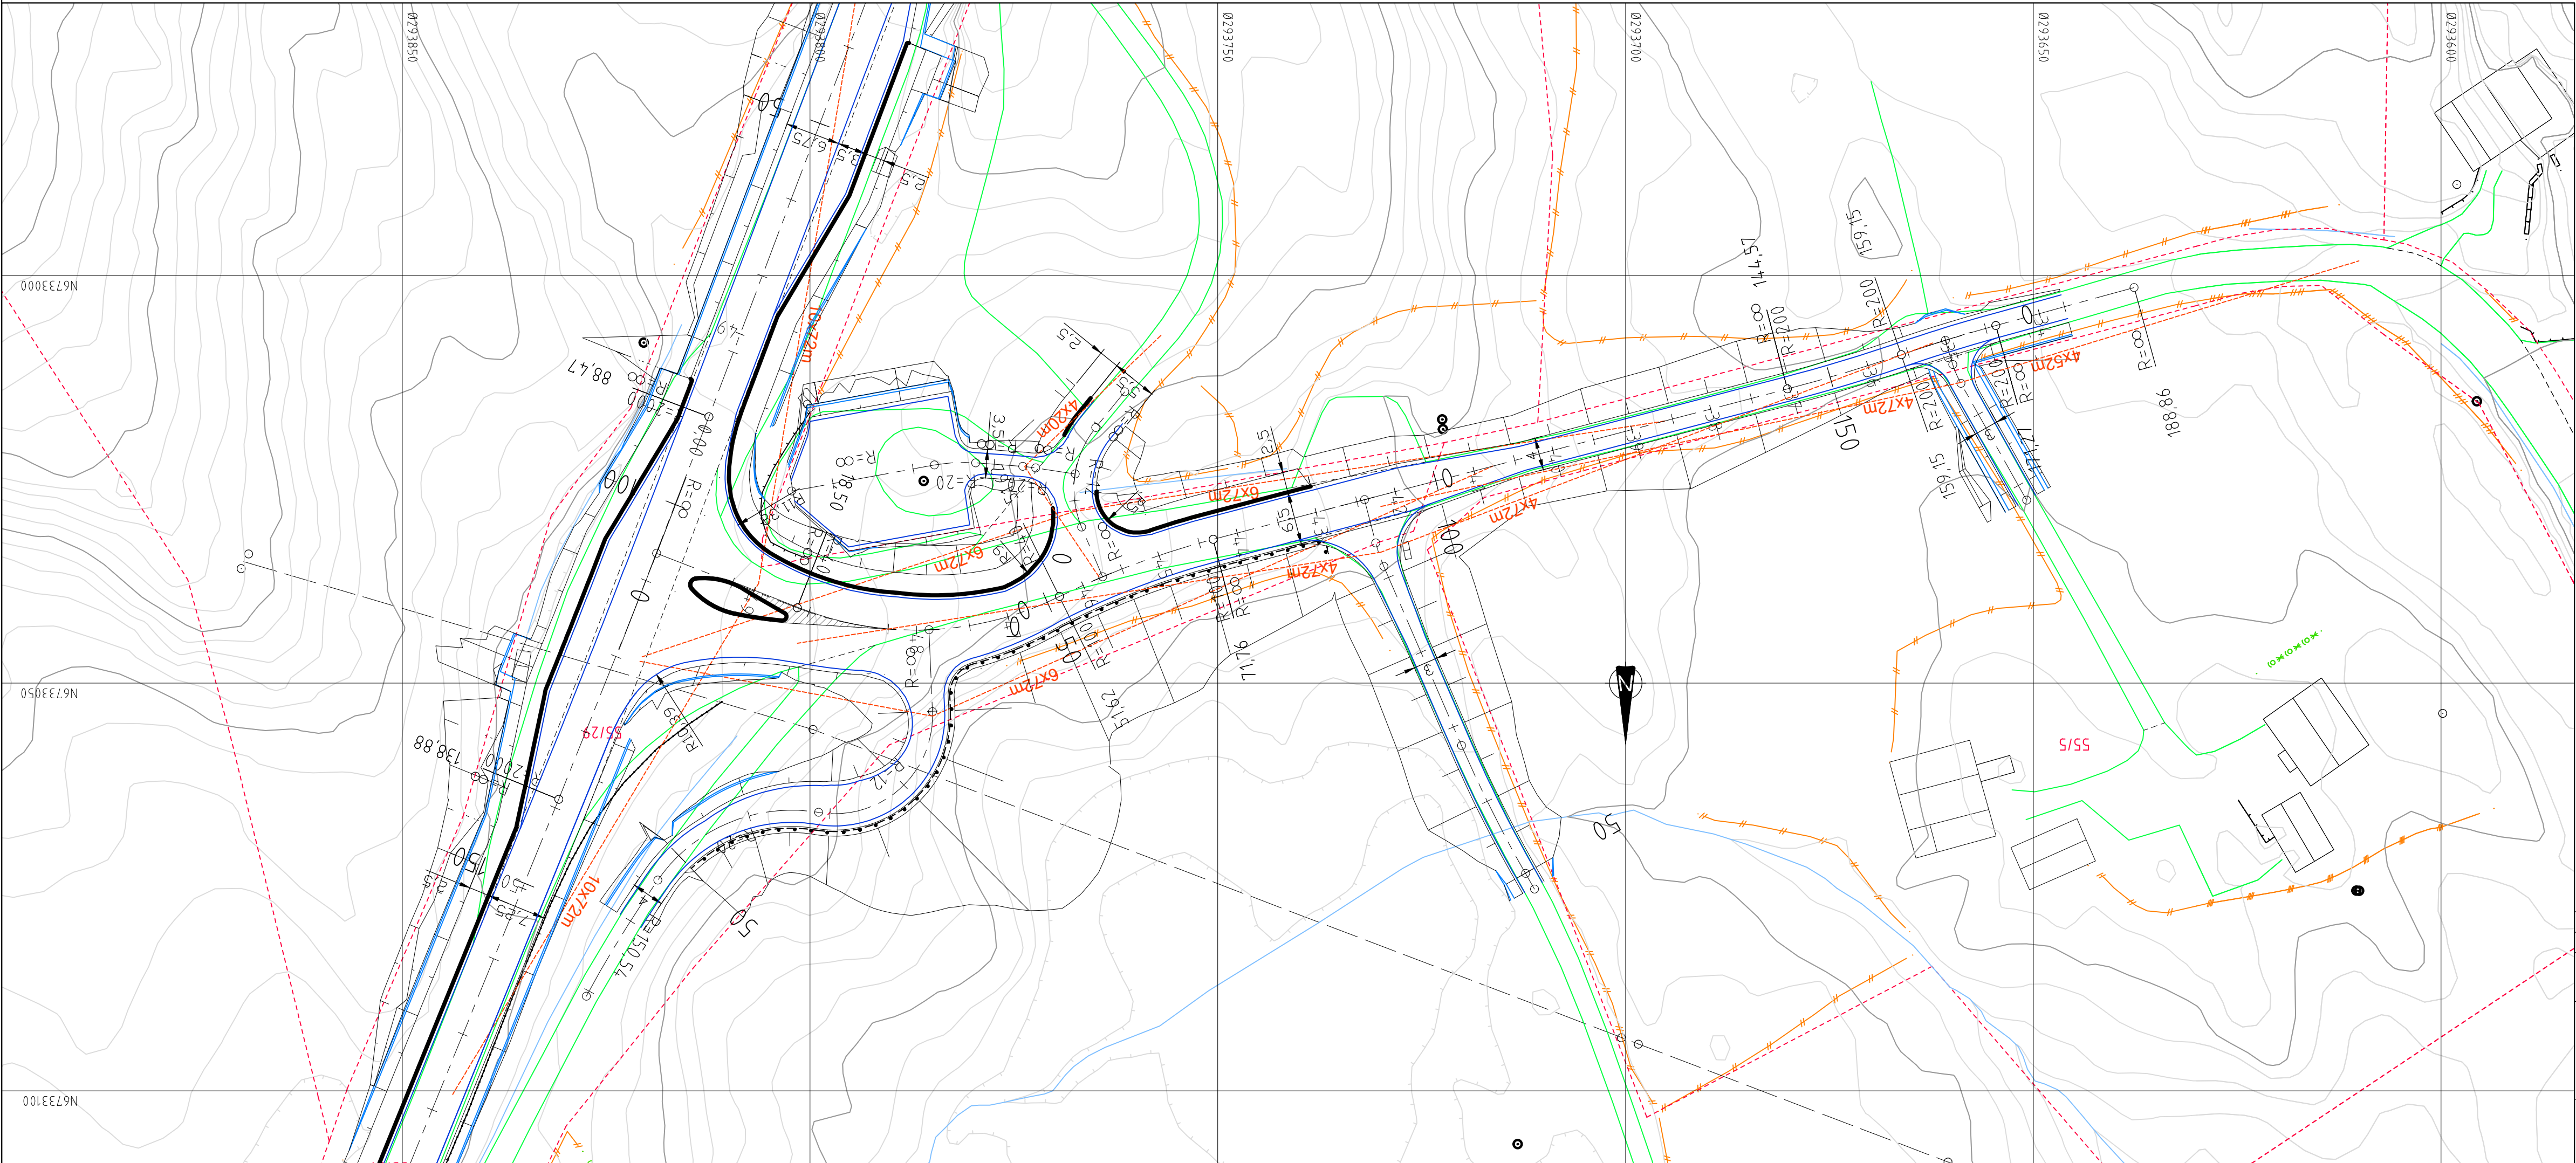
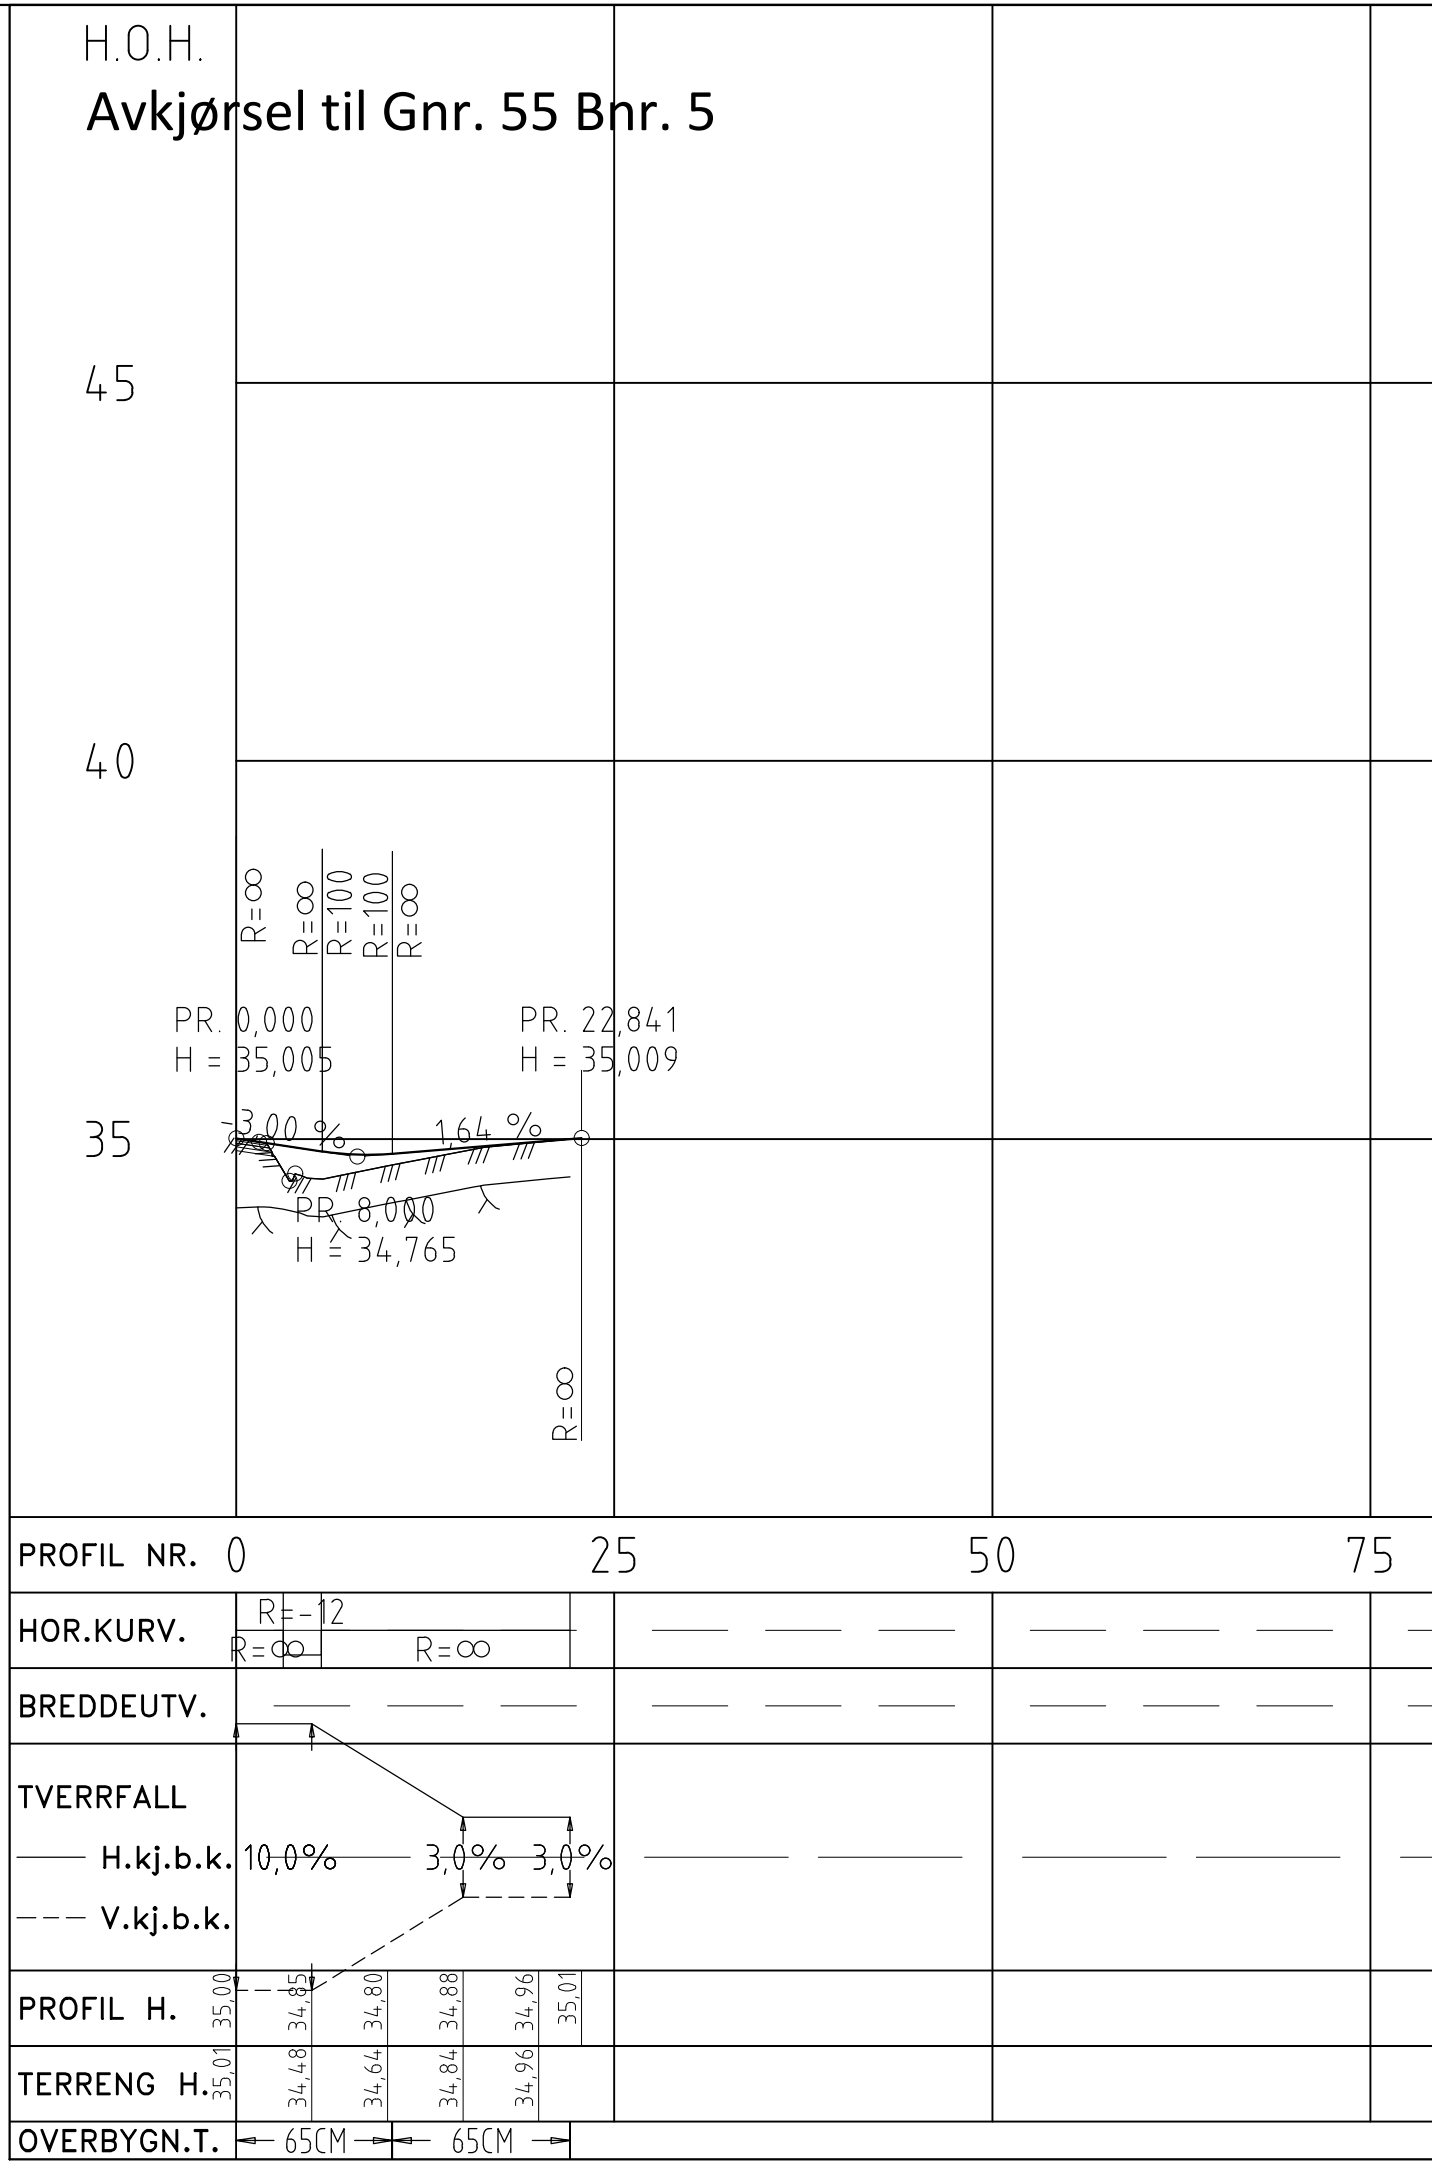
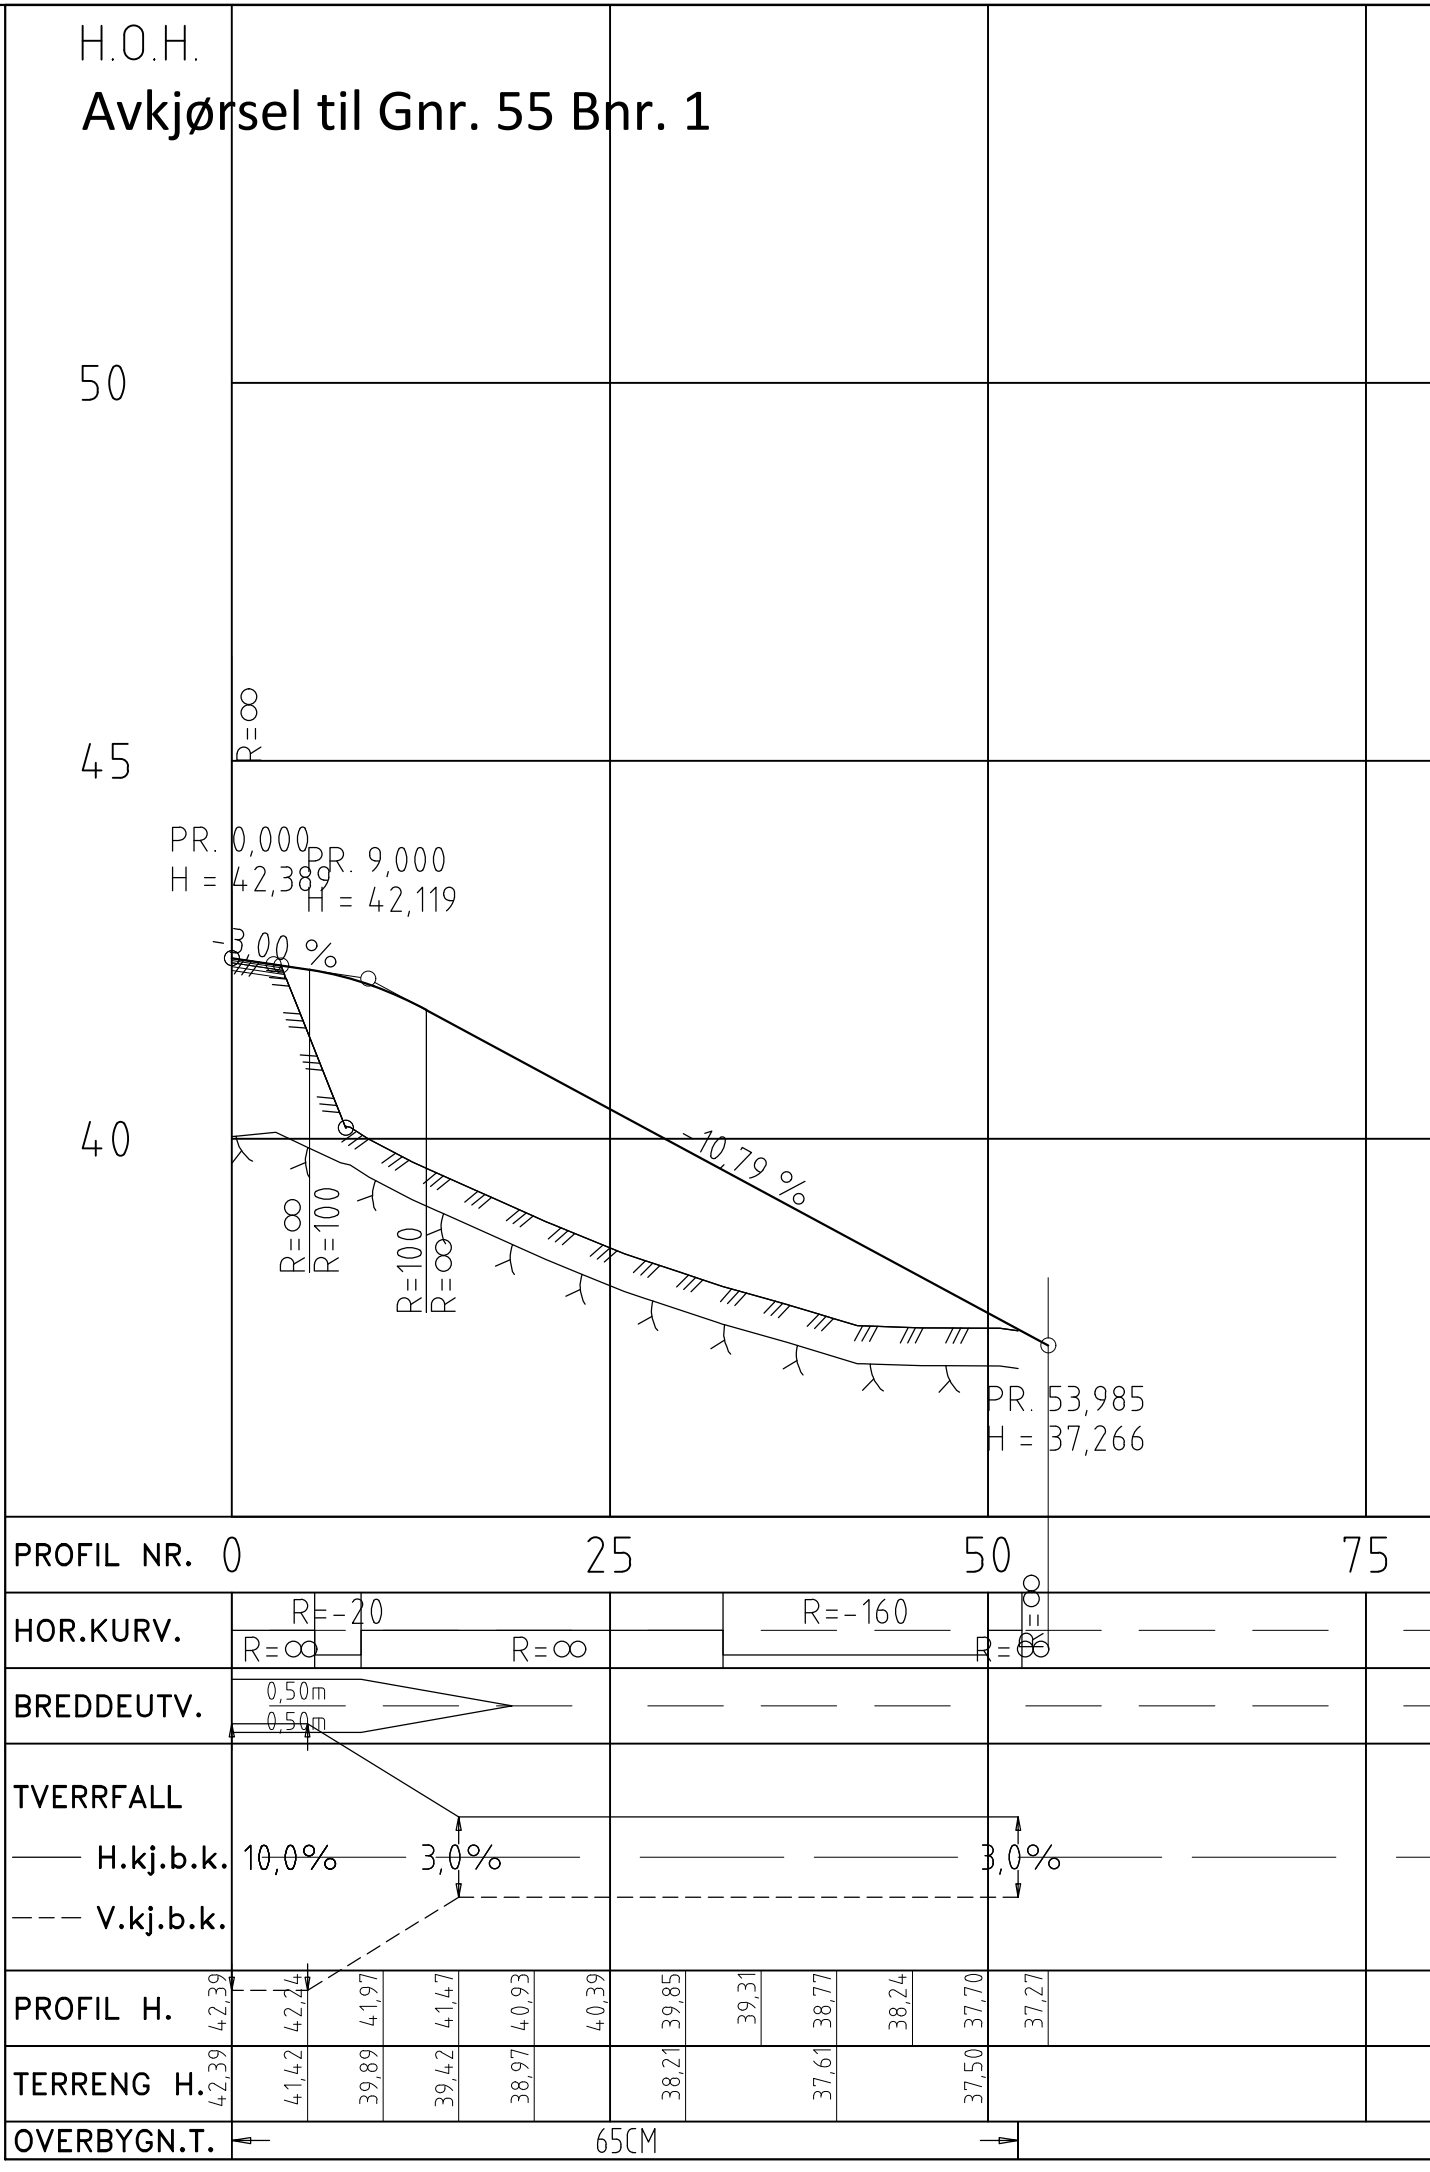


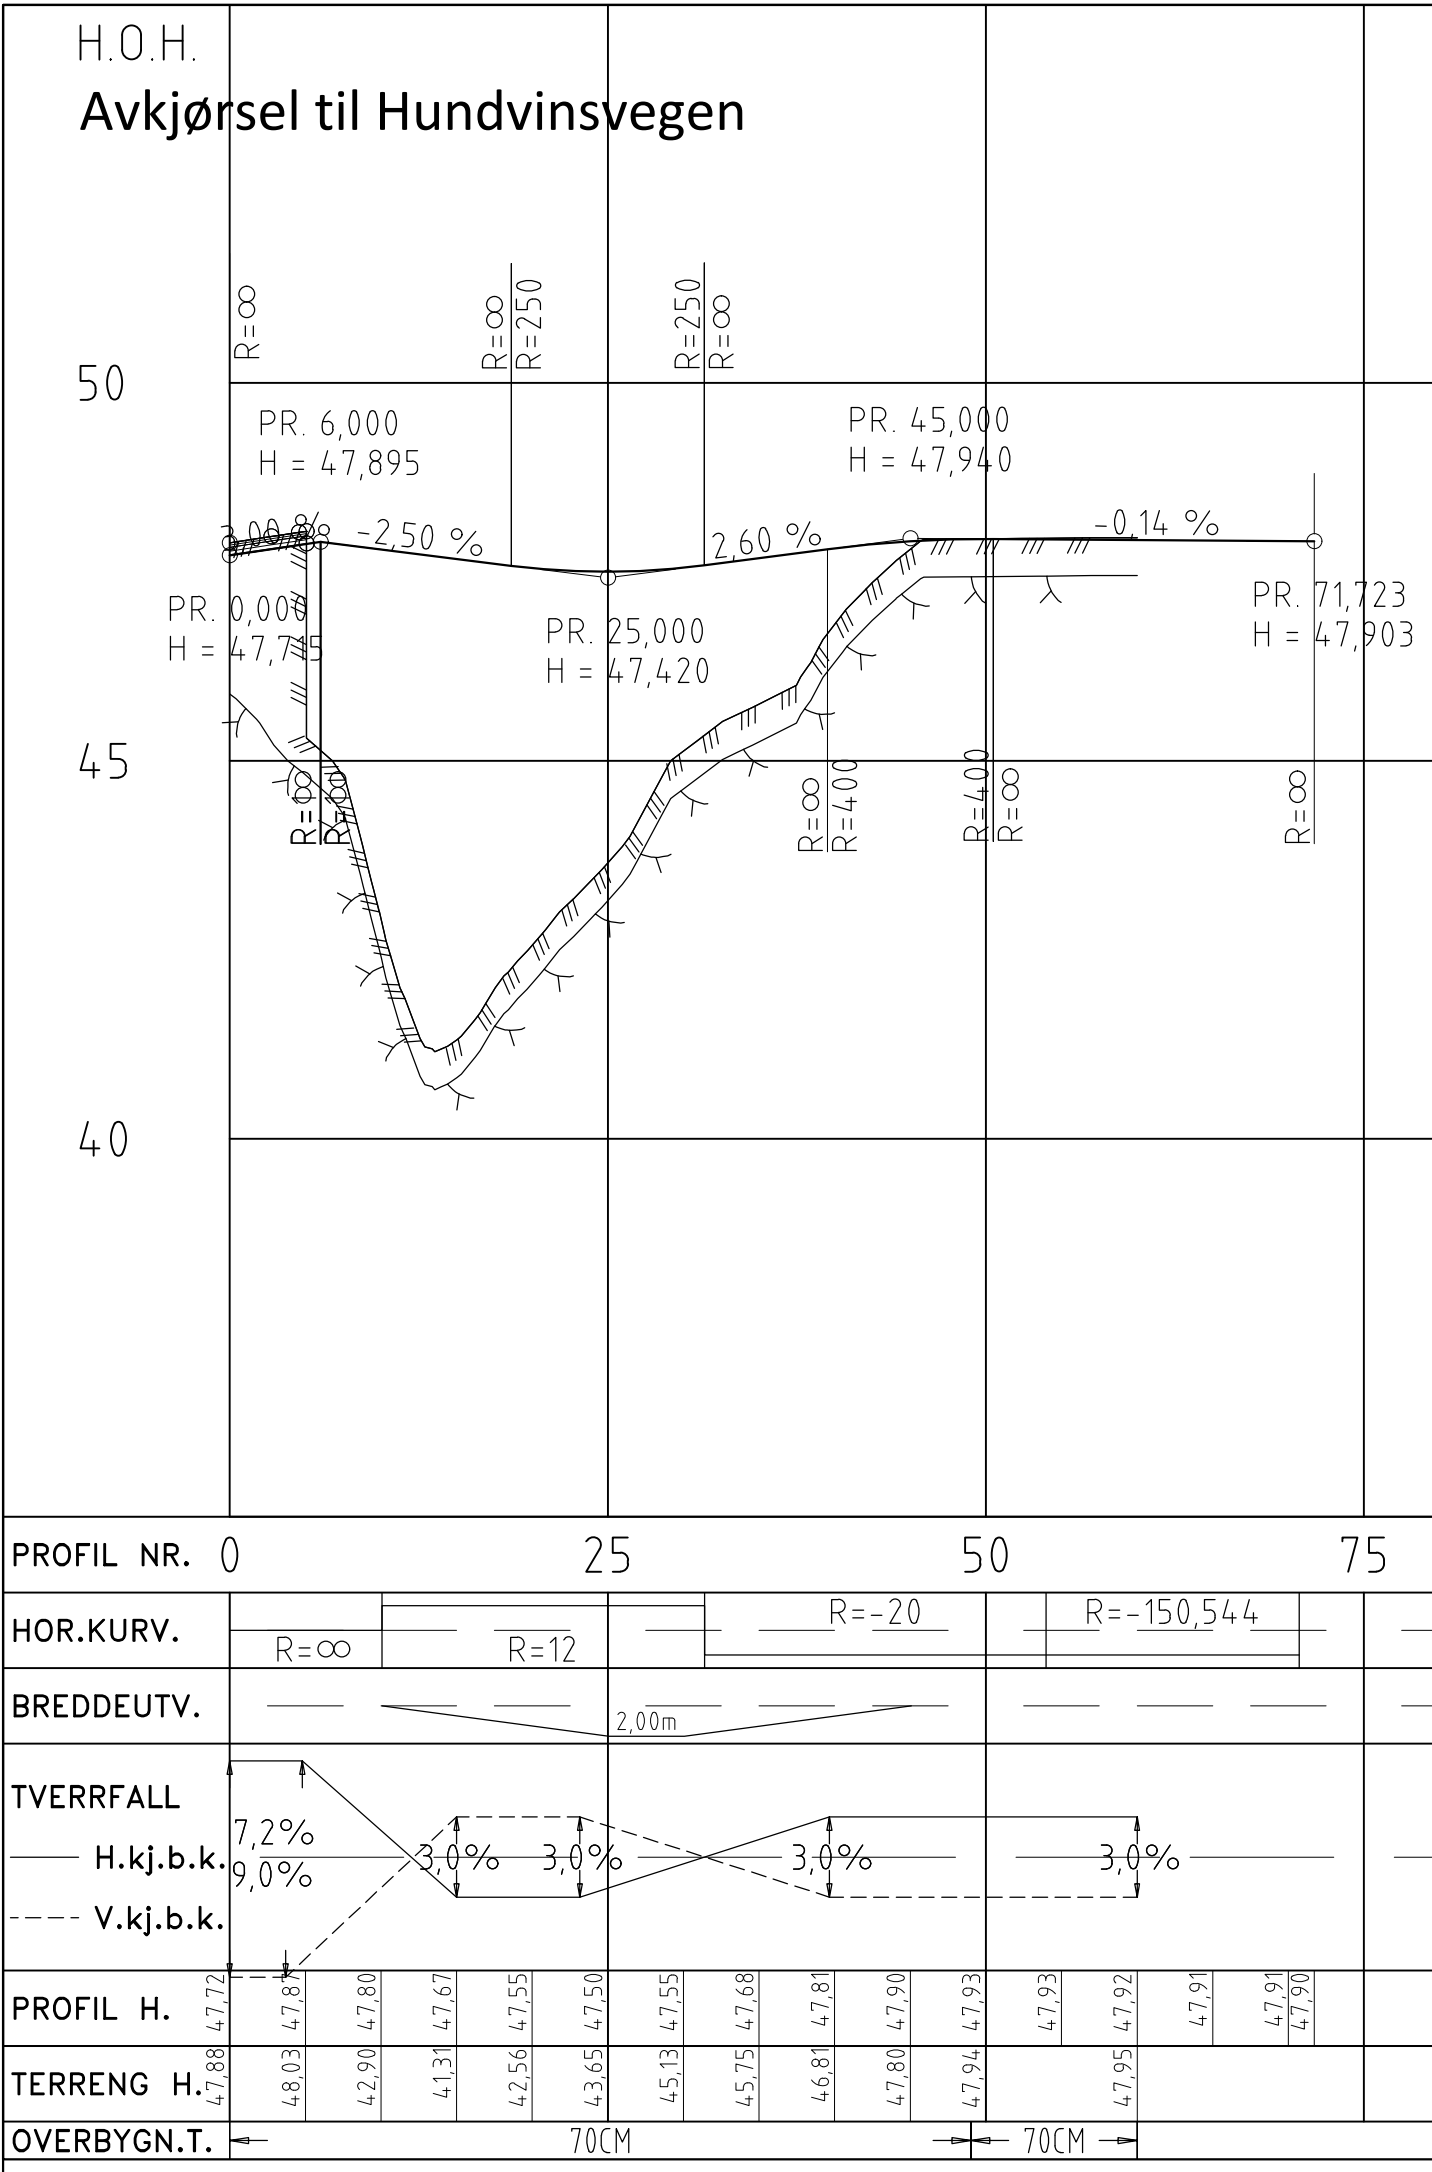

TEGNFORKLARING

- Vegskjæring
 - Grøftebunn
 - Senterlinje
 - Kjørebaneant
 - Skulderant
 - Vegfylling
 - Profilnummer
- Fortauskant/kantstein trafikkø
 - Vegrekkverk
 - Frisikt
 - Eks. eiendomsgrenser
 - Eksisterende vei
 - Eksisterende mur
 - Eksisterende rekkverk
 - Eksisterende gjerde

Rev.	Dato	Sign.	Revisjonen gjelder			
Oppdragsgiver						
ATLE BRUVOLL ANDERSEN						
Prosjekt						
Fv57 Lindåsvegen-Kv1131 Hundvinsvegen.						
Bruvoll boligfelt.						
Plan og lengdeprofil avkjørslr Kv1131 Hundvinsvegen.						
Tegn.			Kontr.	Godkj.		
THF			ANH	THF		
Dato:			18.01.2021			
Målestokk:			1:500/100		Format:	
Prosjekt:			A1			
Tegning:			5814			
Rev.			D01			