


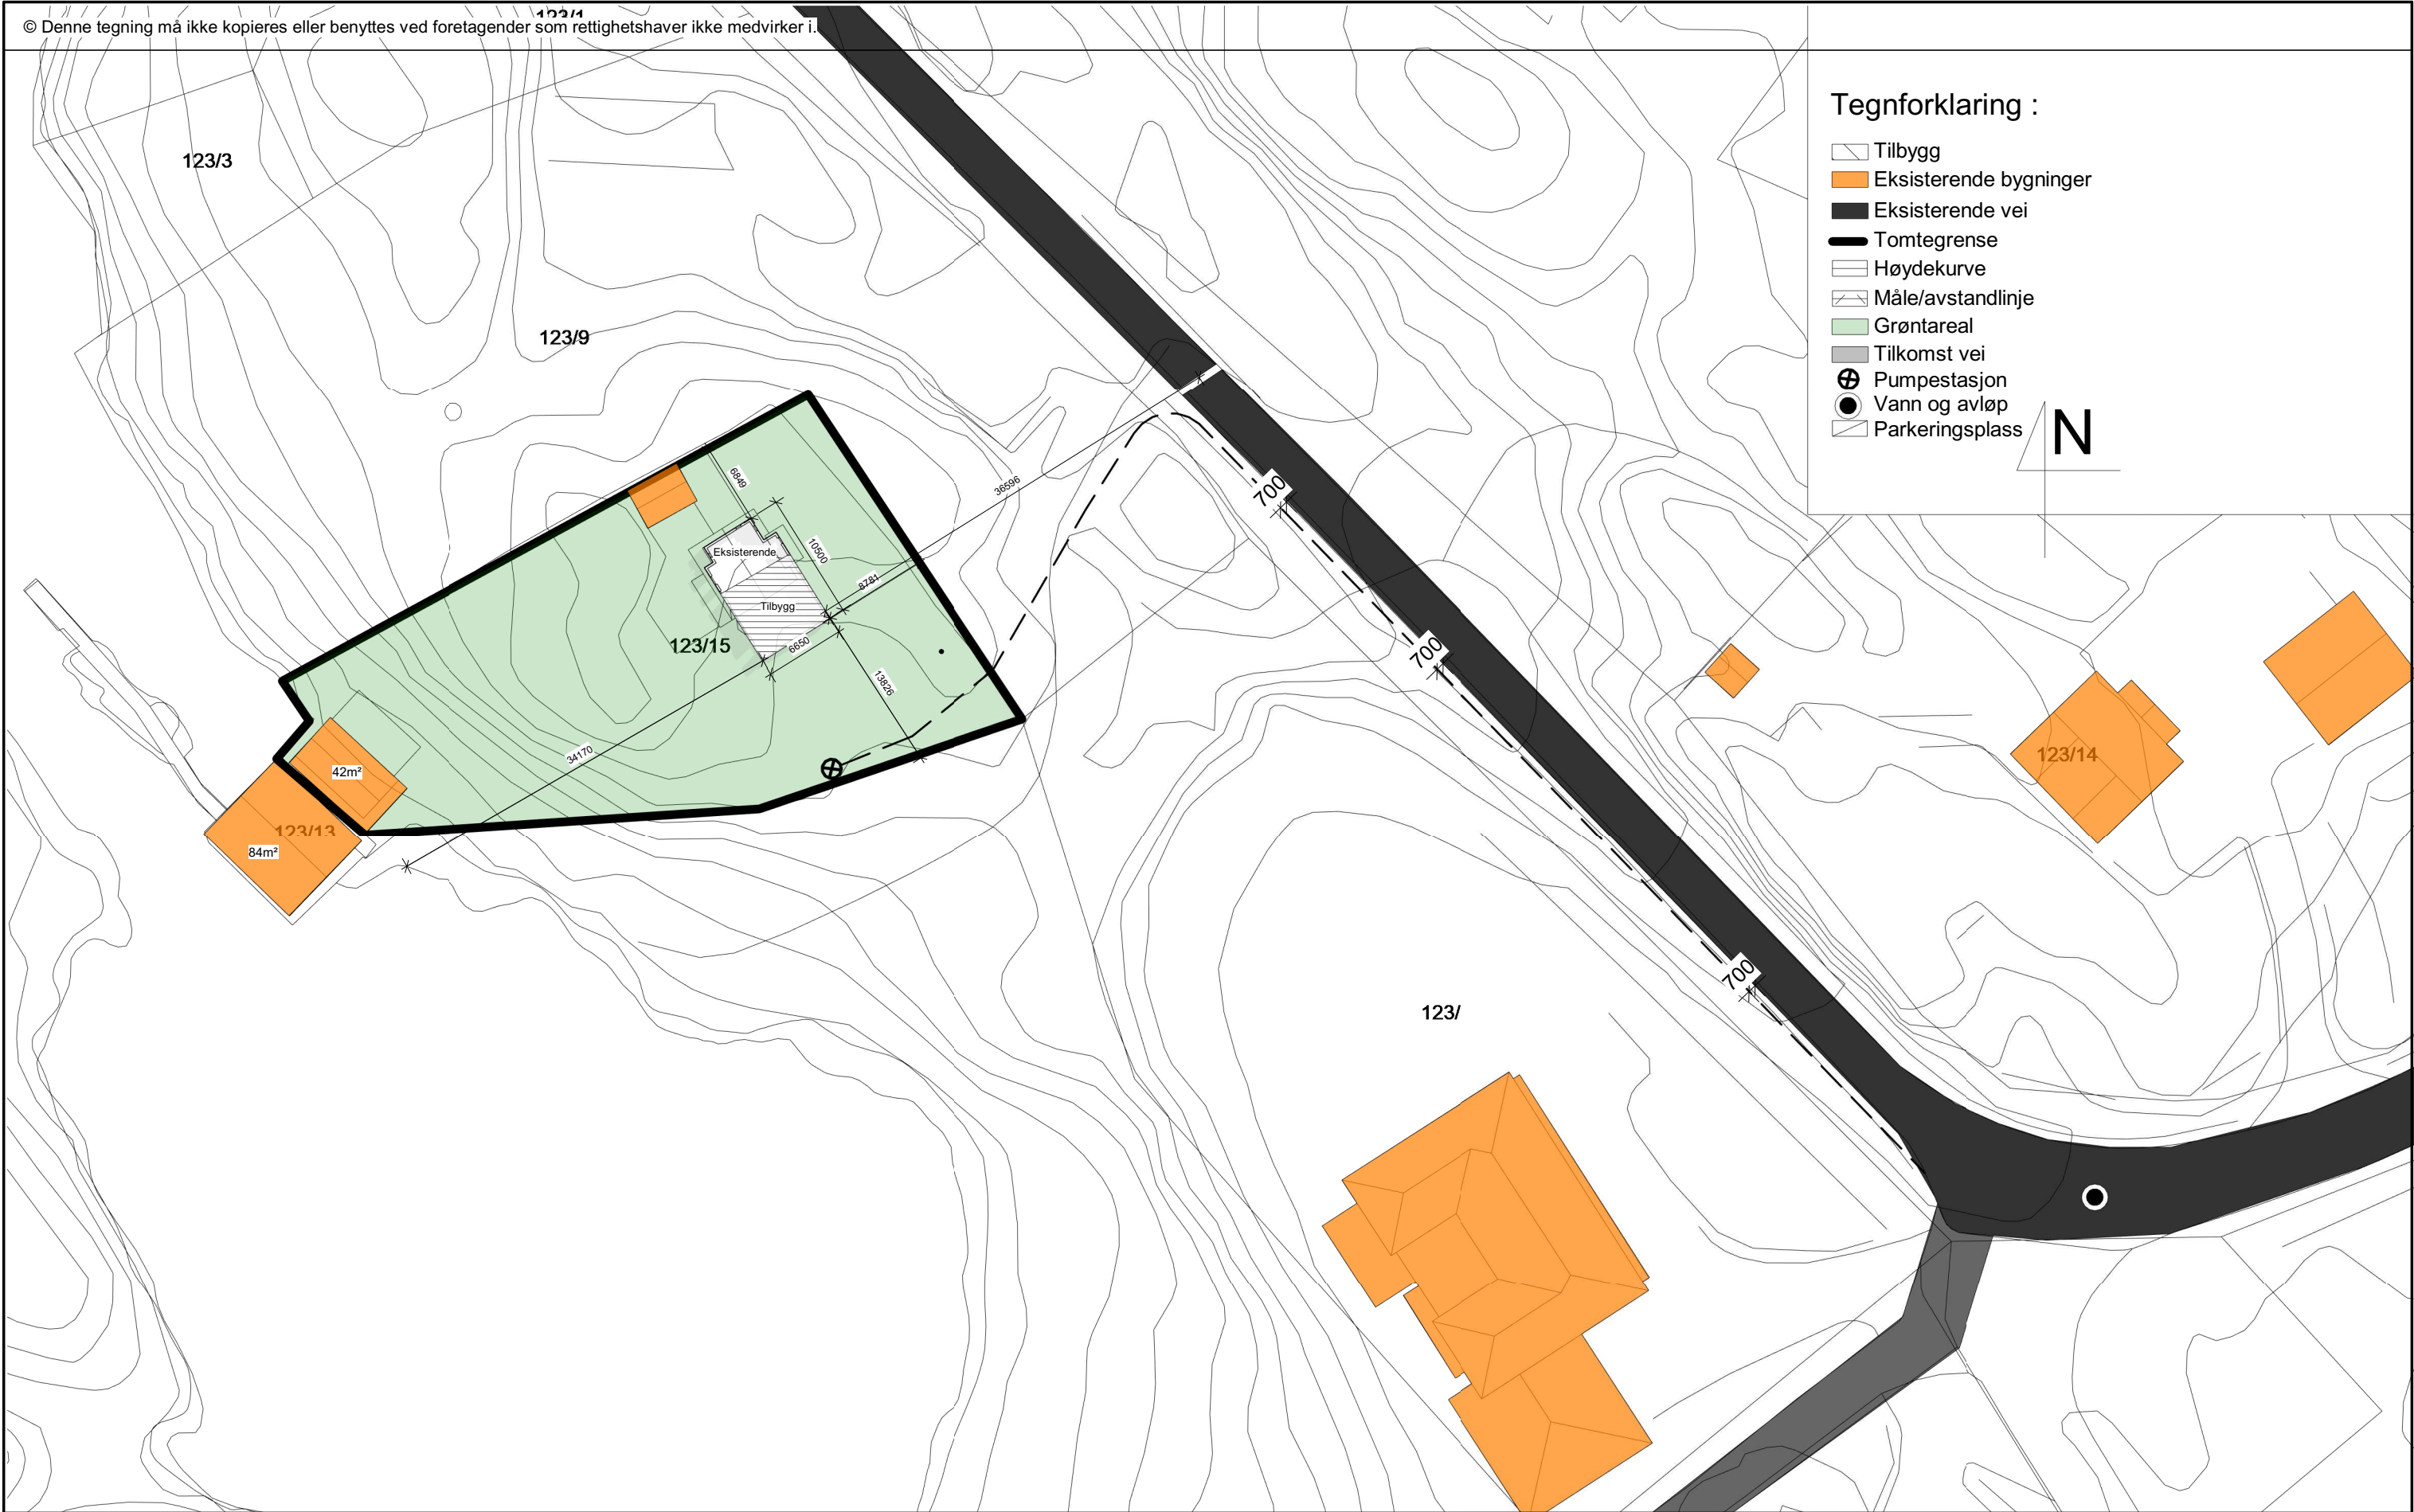



**REKNES
BYGGJEVARER L-L**
Selvåg, 5986 Hosteland - avd. Isdalstø, 5914 Isdalstø
Tlf: 56 16 60 60 - fax: 56 16 60 61

FRÅ GRUNNMUR TIL FERDIG HUS

UTARBEIDET AV:	REKNES BYGGJEVARER LL		
TILTAKSHAVER:	ELI SCHAUG-PETTERSEN	G.nr/B.nr:	123/15
BYGGEPLASS:		KOMMUNE:	Alver



TEGN, INNHOLD:		Situasjonskart - eksisterende + tilbygg		MÅLESTOKK:
				1 : 500
PROSJEKT:		HYTTE - TILBYGG		PROSJEKT NR:
	DATO:	TEGN:	REV:	TEGN.NR:
	23-11-2020	Et kart	A	103