


PROFIL: Snitt C-C
SKALA L= 500 H= 500

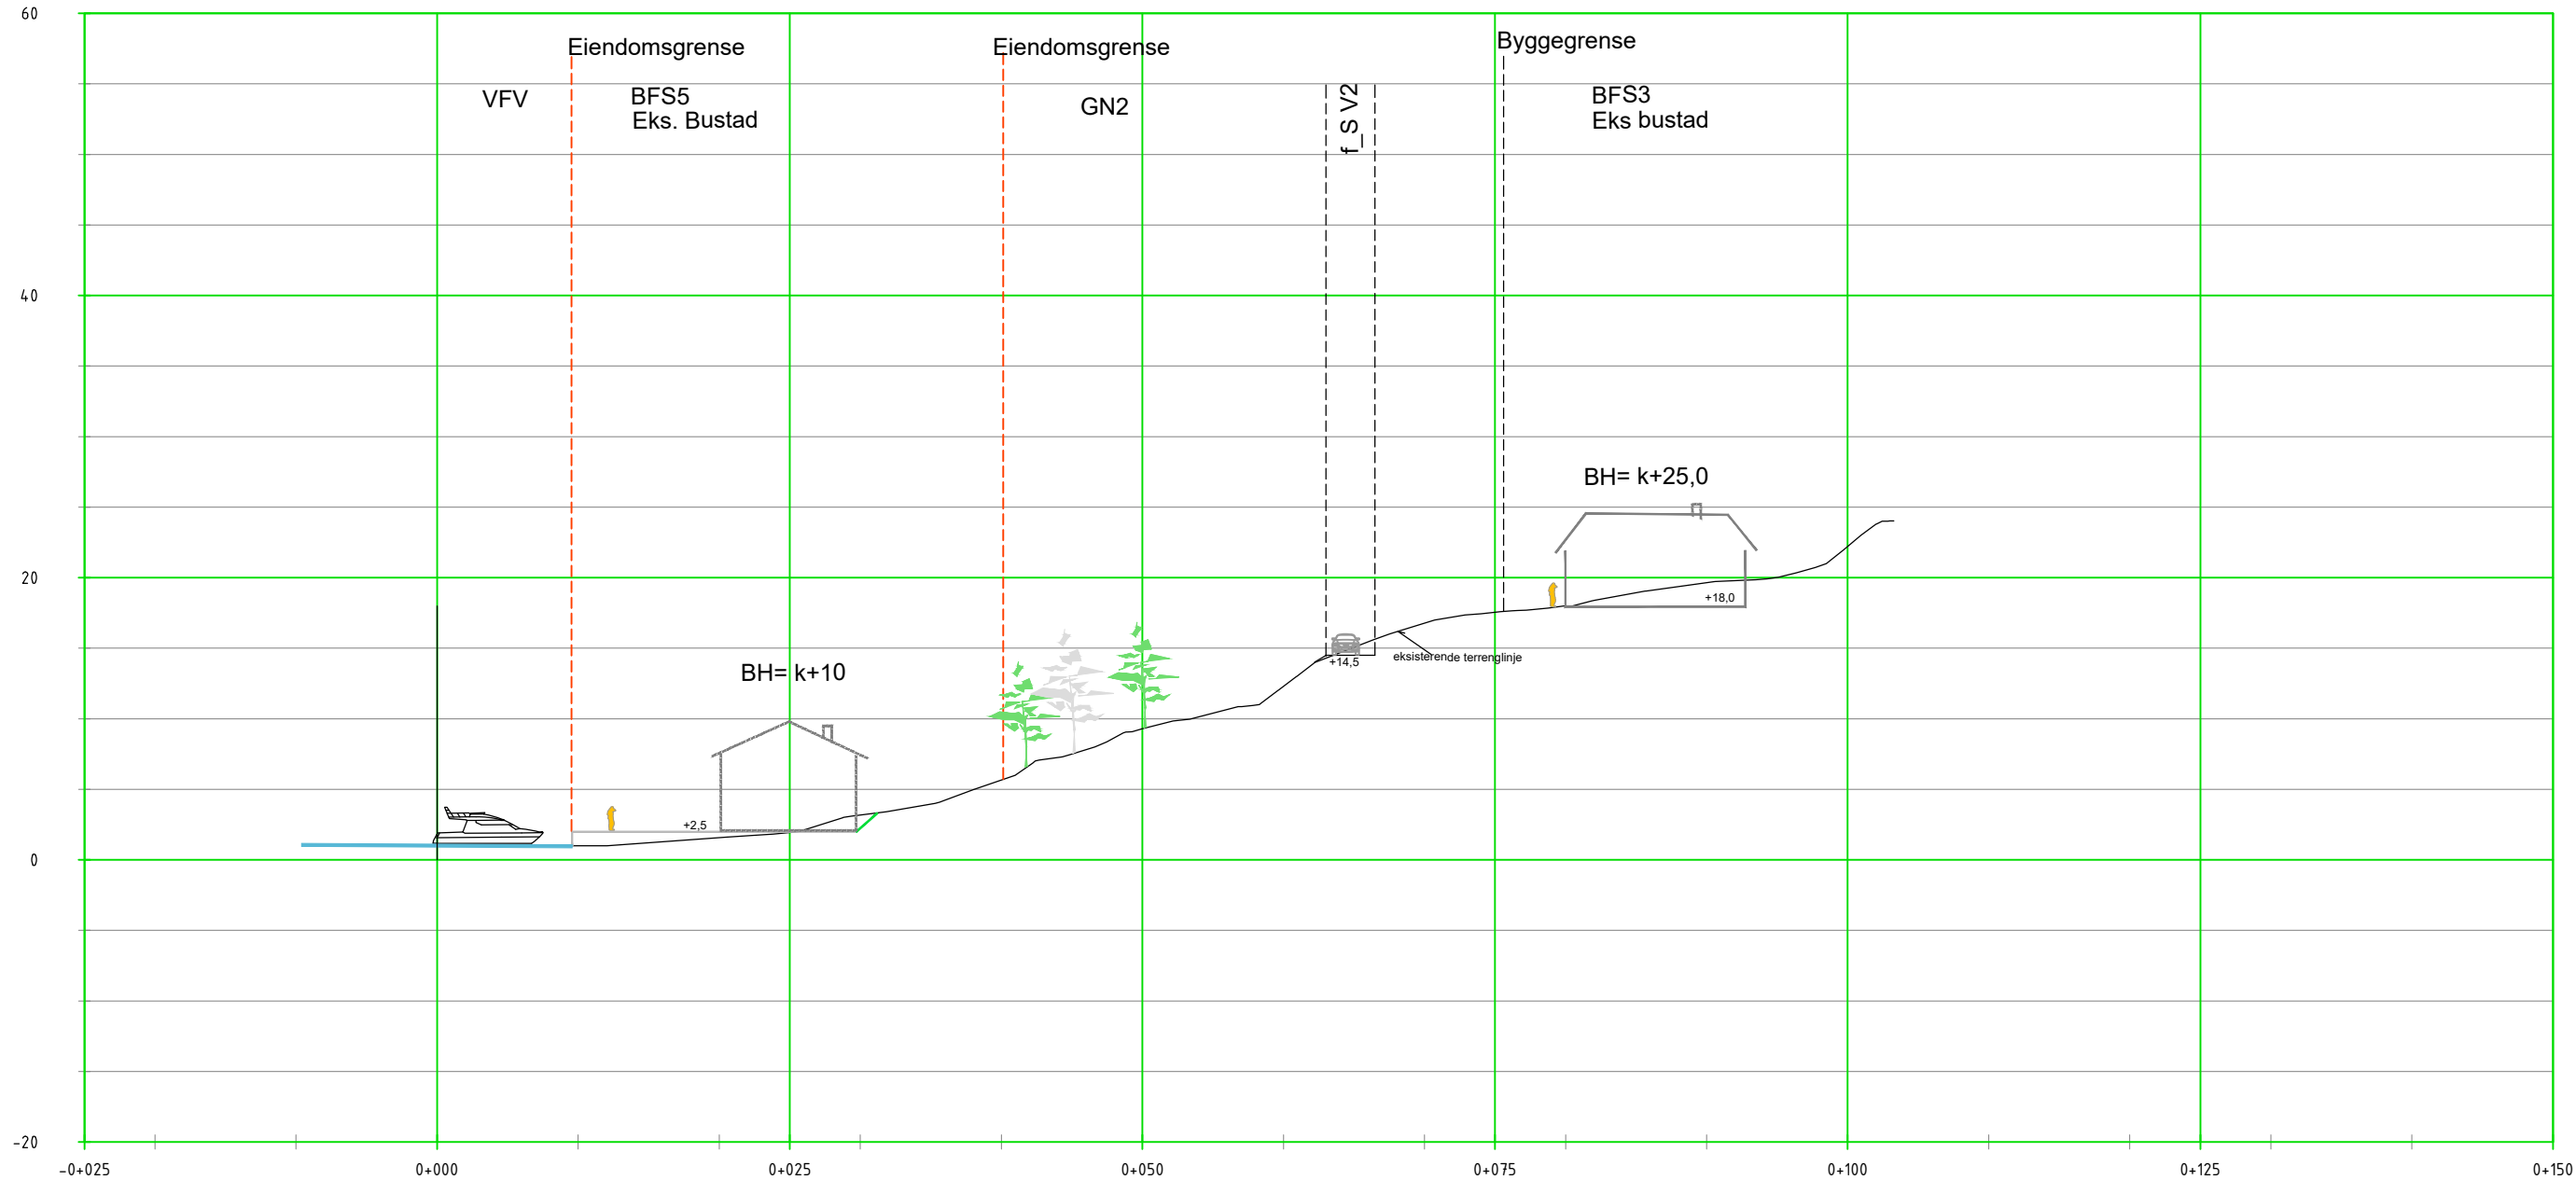

Oppdragsgiver:	Jan Rune Horsøy	Utarb.:	VW/MZ	
Prosjektnavn:	Sjursneset, Regulering	Kontr.:		
Plantype:	Snitt C-C	Godkj.:		
Utførende firma:	 Weglo Design Plan & Landskap AS Strandgaten 50, 5004 Bergen Mobil: 93094525 www.weglo-design.no	Mål.:	A3 1:500	
		Dato:	23.11.2016	
		Filnavn:		
		Tegn. nr.	04	Rev.
		21.06.2021		