

SITUASJONSKART

Gnr/Bnr: 424/252 - 424/253
Adresse: Nordbøvegen 156,158
Eigar/søkar: Øyeflaten - Bilsback

Kvalitet :

Målestokk: 1:5000
Dato: 07.07.2021




Gjeldande plan :
Planformål :

Vår referanse: rahoas

Sign.

	Gjerde		Bolighus
	Usikker eigedomsgrense		Andre bygg
	Målt eigedomsgrense		

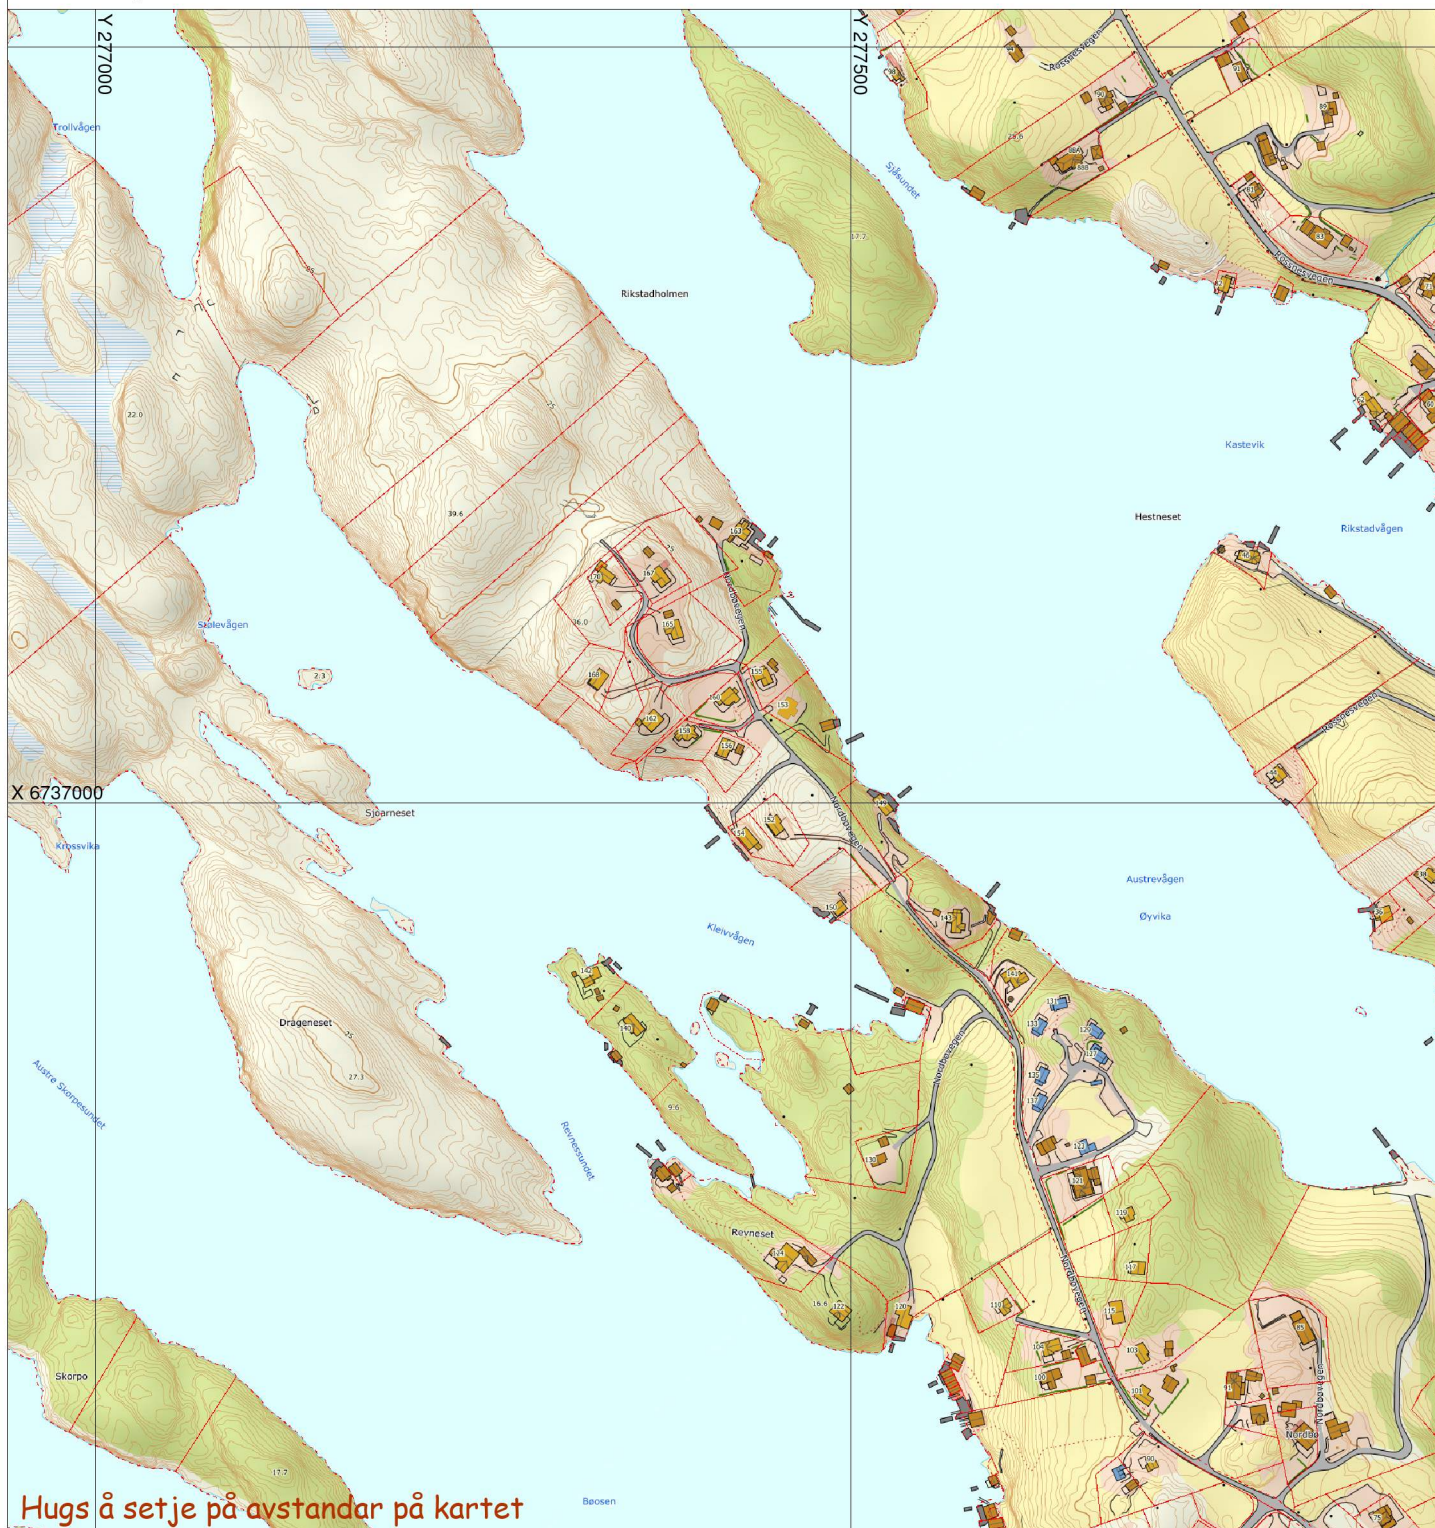

SITUASJONSPLAN



Tiltak

Underskrift Situasjonsplan

Dato