




Teiknforklaring


	Bustad		Teiggrense
	Garasje		Byggegrense
	Terrasse		
	Veg		
	Utomhus/grønt		

Norbohus Villanger og Sønner AS Kvassnesvegen 45 5914 Isdalstø				Kilde for basiskart: Alver kommune Koordinatsystem: UTM sone32/ Euref 89 Dato for basiskart: 19.11.2020 Høgdegrunnlag: NN 2000	
Dato 25.06.2021	Konstr./regnet sh	Godkjent	Målestokk 1:500	 Epost: post@shoppmooling.no OPPMÅLING! Tlf 472 99 092	
Situasjonsplan ny bustad Gnr 1, bnr 294, Flatøy Tiltakshavar: Maya S.Jakobsen og Alexander Sellevold				Erstatning for:	Erstattet av: 921
Henvisning:		Beregning:		Alver kommune	


Snitt A - A

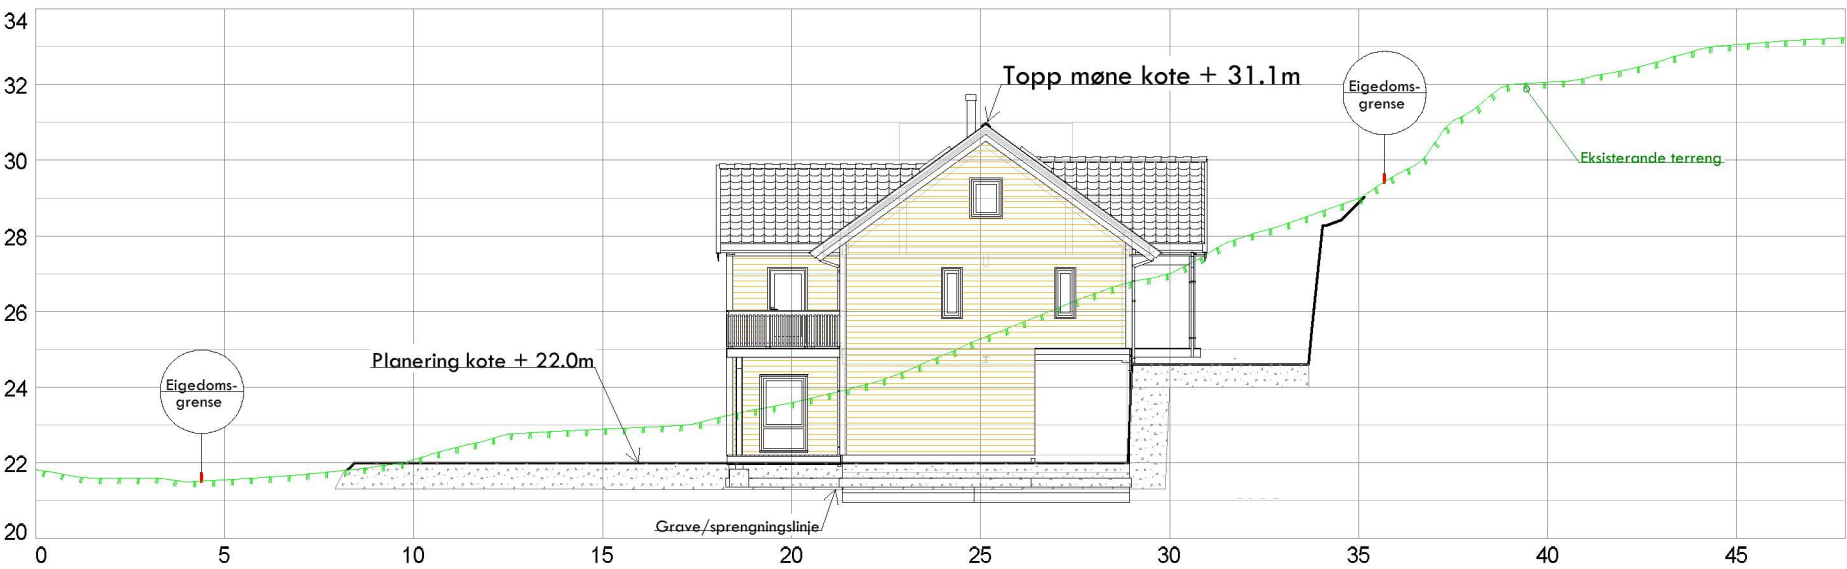

Snitt B- B

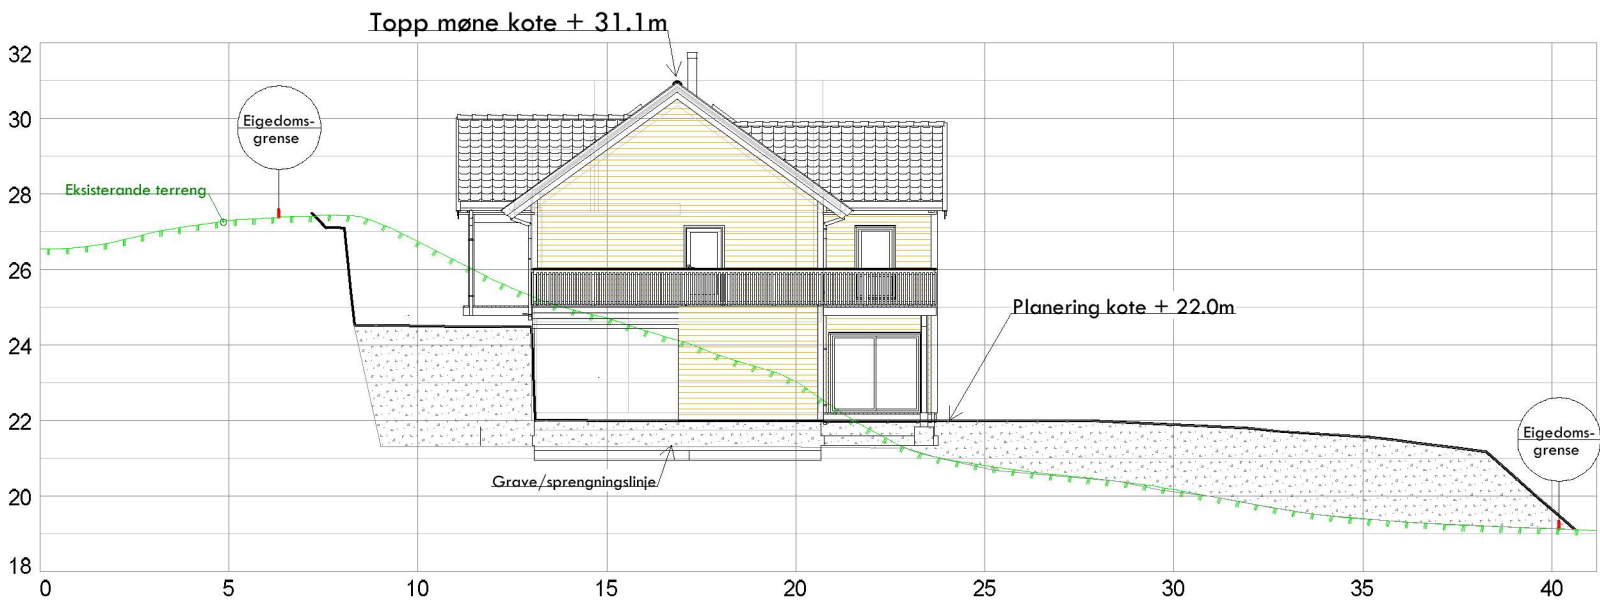

Snitt C - C

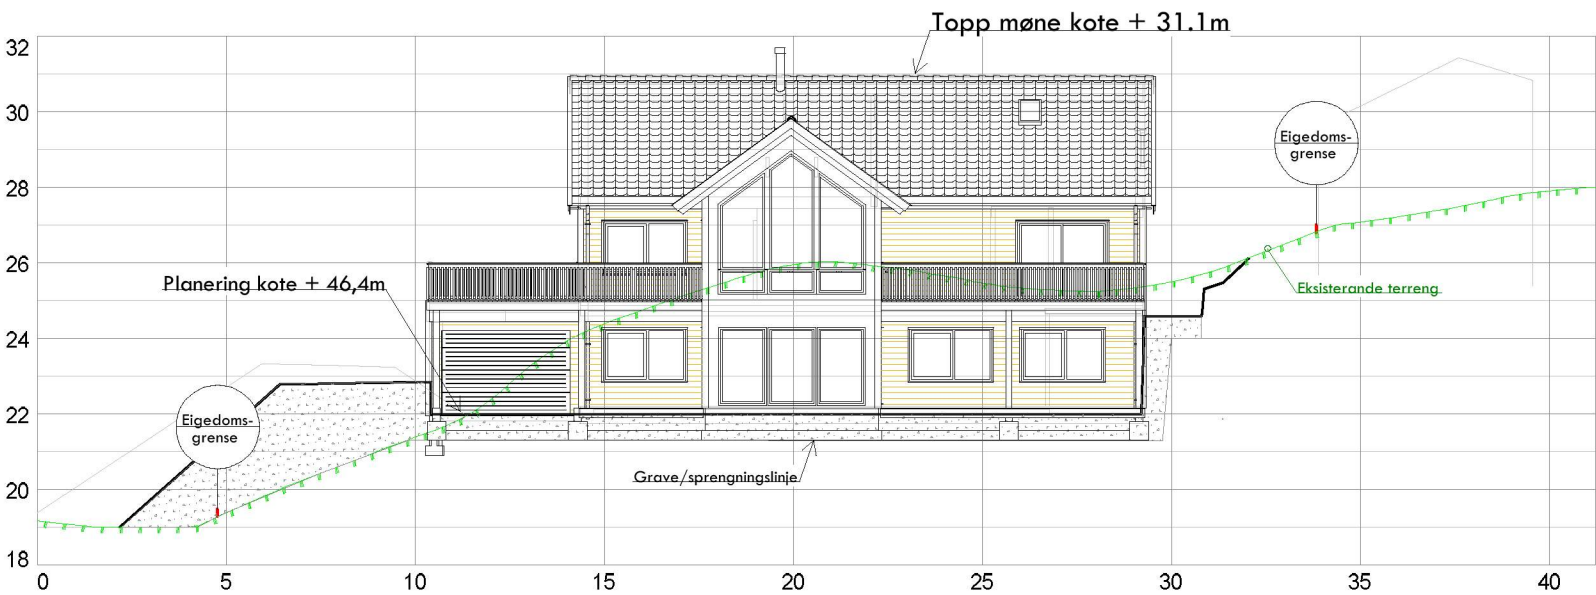

Norbohus Villanger og Sønner AS				Kilde for bostadskart:	
Kvassnesvegen 45				Alver kommune	
5914 Isdalstø				Koordinatsystem: UTM sone32/ Eufef 89	
Dato: 25.06.2021				Dato for bostadskart: 19.11.2020	
Konstr./tegnet: sh				Hødegrunnlag: NN 2000	
Godkjent:				SH OPPMÅLING	
Målestokk:				Epost: post@sh-oppmaling.no	
Snitt sit. plan ny bustad				Tiltakshavar: Maya S.Jakobsen og Alexander Sellevold	
Gnr 1, bnr 294, Flatøy				922	
Henvisning:				Beregning:	
				Alver kommune	