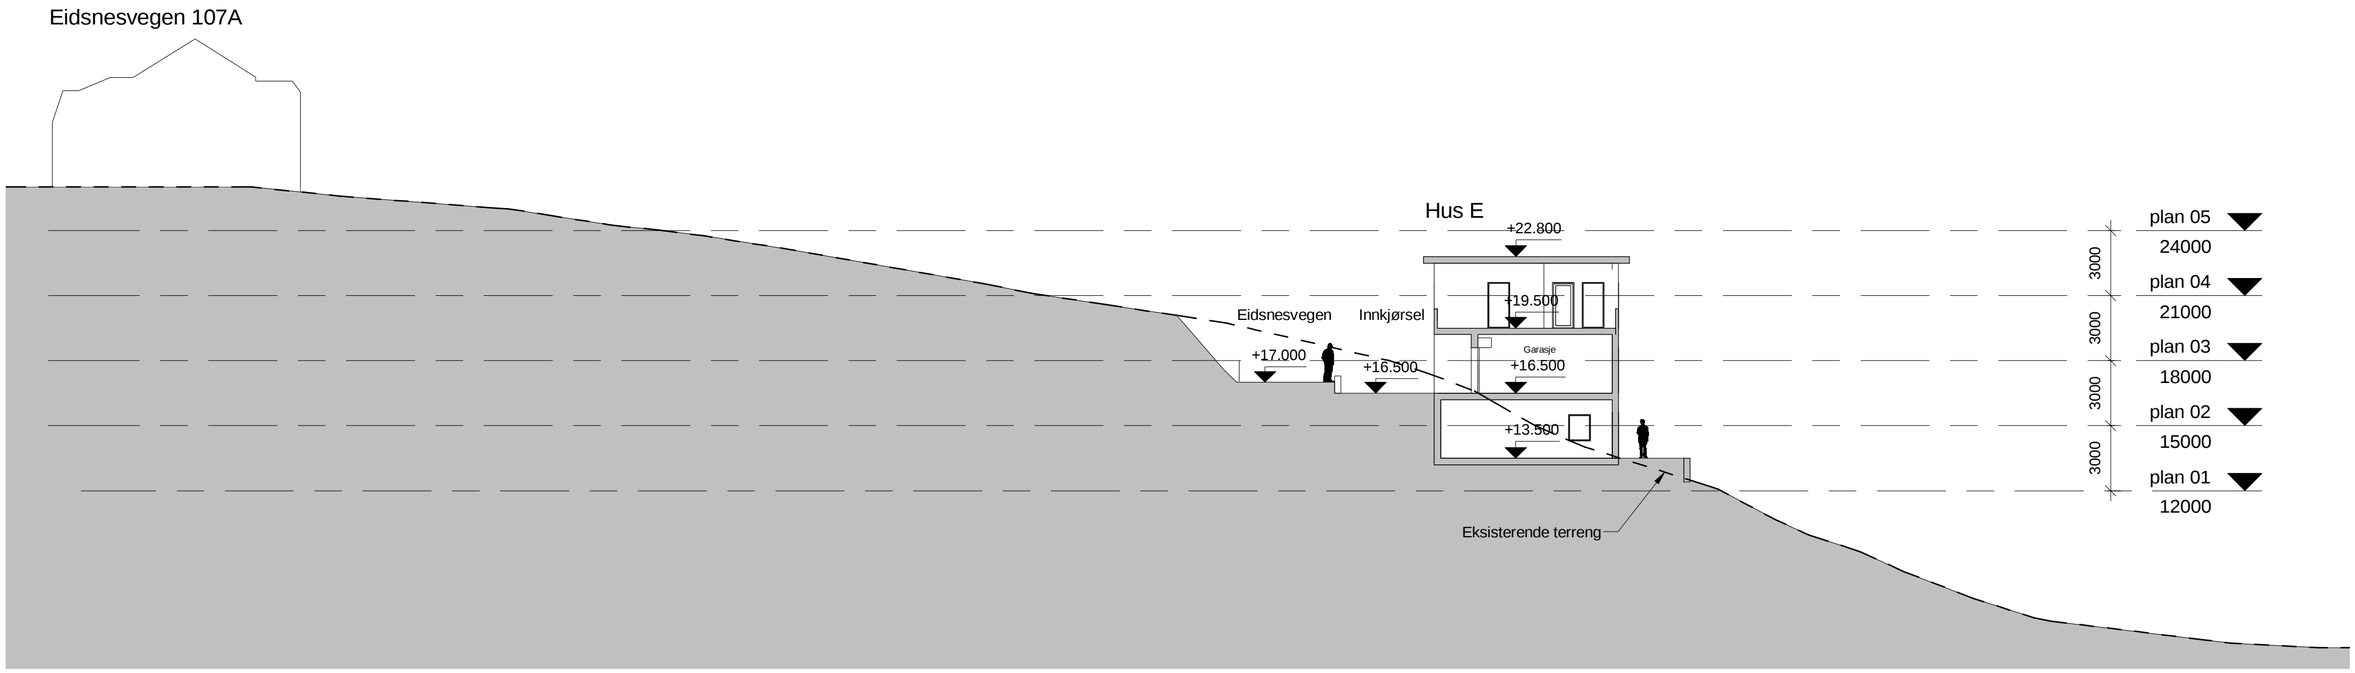

1 Snitt 4

1 : 200

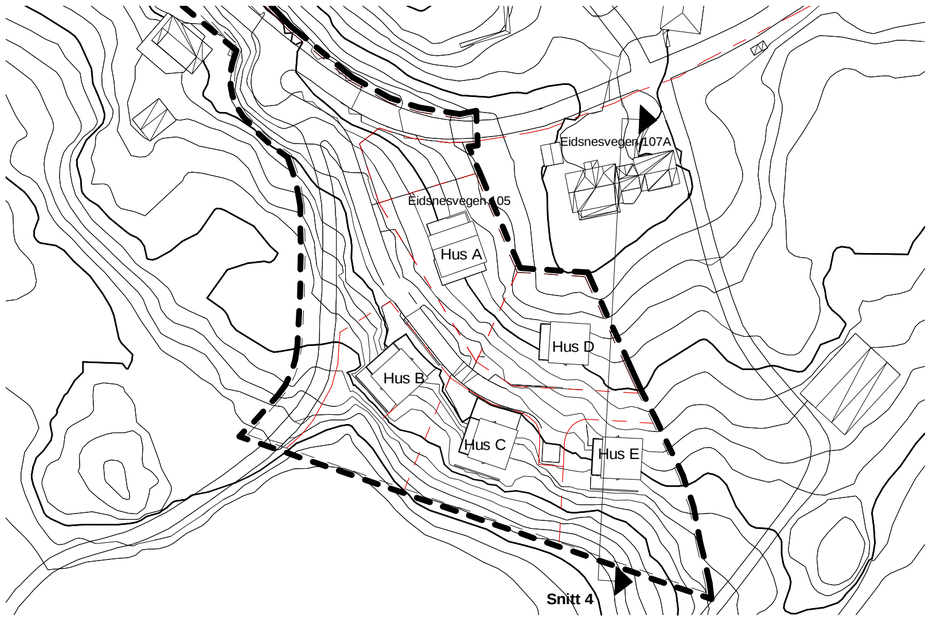

Eidsnes

Eidsnes reg.plan 215/2

Snitt 4

gnr/bnr 215/ 2

Eikangervåg

Dato: 11.03.21

Målestokk: As indicated

Prosjektansv.: AT

Tegnet av: BDJ

Godkjent: NN

Fase: SKISSEPROSJEKT

ABO PLAN & ARKITEKTUR
Hamnevegen 53
Postboks 291, 5203 Os
Telefon: 56 57 00 70

Prosjektnr.: 202004900

Tegningsnr.: A.05.20.04

Rev.: