

Fra: Arne Helgesen
Sendt: tirsdag 17. november 2020 10:54
Til: Bergen og Omland Friluftsråd; Lars E. Torgilstveit
Kopi: Atle Dingen; Line Merete Valle
Emne: Litlevika friluftsområdet. Fyllingsnes
Vedlegg: 19039-Tegningsliste_foreløpig20201113.pdf; 19039-U01_A3_foreløpig20201113.pdf; 19039-C02_A3_foreløpig20201113.pdf; 19039-C01_A3_foreløpig20201113.pdf; 19039-B01_foreløpig20201113.pdf; 19039-GH03_A3_foreløpig20201113.pdf; 19039-GH02_A3_foreløpig20201113.pdf; 19039-GH01_A3_foreløpig20201113.pdf; 19039-U03_A3_foreløpig20201113.pdf; 19039-U02_foreløpig20201113.pdf

I forbindelse med etablering av Nystøltunet bustad felt, er det plan for sanering avløp, etablering av slamavskiller og parkeringsplass ved ved avkjørsel til Litlevika.

Det har tidligere vært dialog med BOF om dette området, og de var planer for korleis området skulle opparbeidas.

Kommune må sende inn ein dispensasjonssøknad, for etablering av parkeringsplass- slamavskiller, før vi gjær dette, ber vi BOH om ein uttale til planer, ser dette greit i forholde til de planer BOH har for opparbeiding av Litlevika friluftsområdet.

Plan samsvarer i stor grad med det som tidligere er diskutert med BOH.

Arne Helgesen | Avdelingsleiar Egedomsforvaltning
Telefon: 959 45 434 / 56 37 56 69
Innbyggjarservice: +47 56 37 50 00
www.alver.kommune.no



ALVER

KOMMUNE



TEGNINGSLISTE

BYGGHERRE: Alver kommune – Teknisk forvaltning og drift
PROSJEKTAVERN: Fyllingsnesvegen-Litlevågsbrotet. Avløpsanlegg og
parkeringsplass

PROSJEKTNR.: 19039
ENTREPRISE: Grunn- og rørleggerarbeider
Siste revisjon:

TEGN. NR.	TEGN. DATO	TEKST	FORMAT	MÅLESTOKK	REVISJON. INDEKS/DATO				
B01	FORELØPIG 13.11.2020	Vegplan.	A3	1:500	A	B	C	D	E
					F	G	H	I	J
C01	13.11.2020	Plan og lengdeprofil atkomstveg Veg 2 med parkeringsplass.	A1	1:250/ 1:50	A	B	C	D	E
					F	G	H	I	J
C02	13.11.2020	Plan og lengdeprofil atkomstveg Veg 3 til sjø.	A1	1:250/ 1:50	A	B	C	D	E
					F	G	H	I	J
F01	31.08.2020	Normalprofil veg	A3	1:50	A	B	C	D	E
					F	G	H	I	J
U01	13.11.2020	Tverrprofiler Veg 2.	A1	1:100	A	B	C	D	E
					F	G	H	I	J
U02	13.11.2020	Tverrprofiler planering for VA-grøft	A3	1:100	A	B	C	D	E
					F	G	H	I	J
U03	13.11.2020	Tverrprofiler Veg 3.	A1	1:100	A	B	C	D	E
					F	G	H	I	J
					A	B	C	D	E
					F	G	H	I	J
					A	B	C	D	E
					F	G	H	I	J
					A	B	C	D	E
					F	G	H	I	J
					A	B	C	D	E
					F	G	H	I	J
					A	B	C	D	E
					F	G	H	I	J



TEGN. NR.	TEGN. DATO	TEKST	FORMAT	MÅLESTOKK	REVISJON. INDEKS/DATO				
GH01	FORELØPIG 13.11.2020	Vann- og avløpsplan.	A1	1:1000	A	B	C	D	E
					F	G	H	I	J
GH02	13.11.2020	Ledningsplan og profil Veg 2 og 3, Kum S1-SS3-S9 og S3-S14.	A1	1:500/ 1:100	A	B	C	D	E
					F	G	H	I	J
GH03	13.11.2020	Ledningsplan og profil slamavskiller, Stikkrenne og stikkledninger.	A1	1:500/ 1:100	A	B	C	D	E
					F	G	H	I	J
GH10	31.08.2020	Detalj ledningsgrøft og kummer.	A1	1:20, 1:50	A	B	C	D	E
					F	G	H	I	J
					A	B	C	D	E
					F	G	H	I	J
					A	B	C	D	E
					F	G	H	I	J

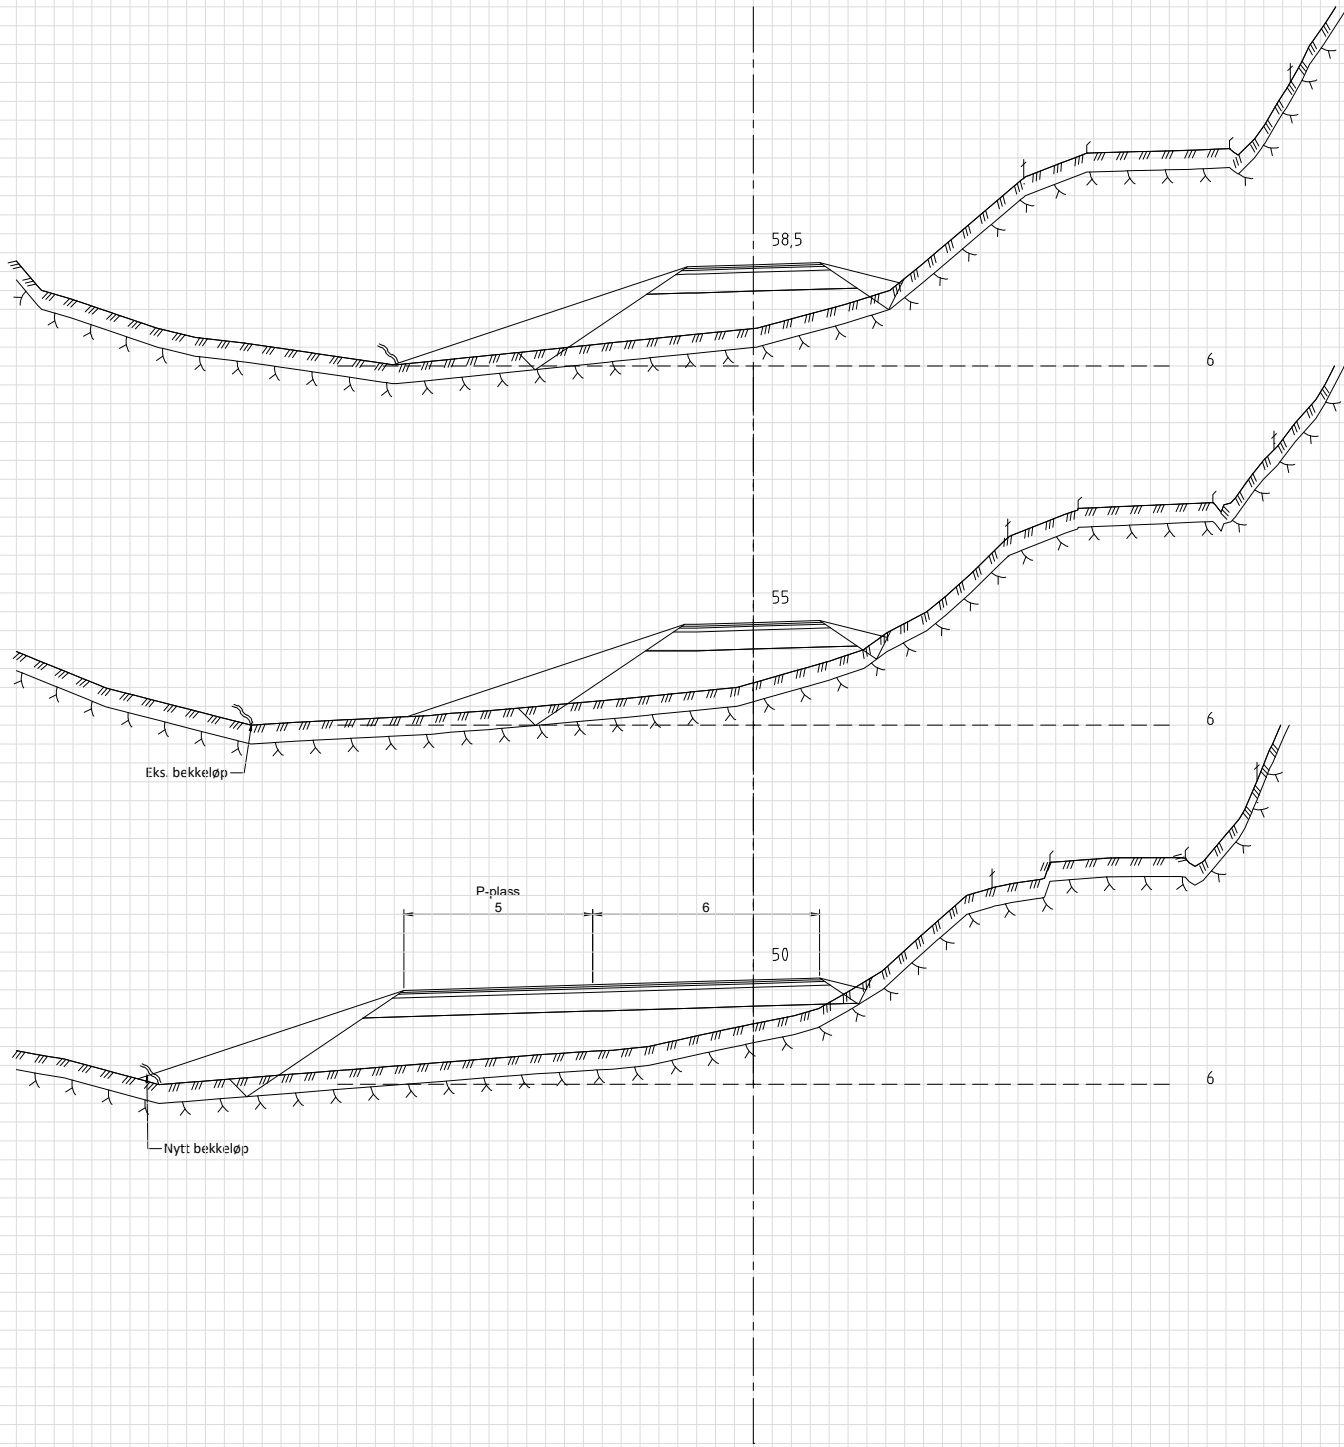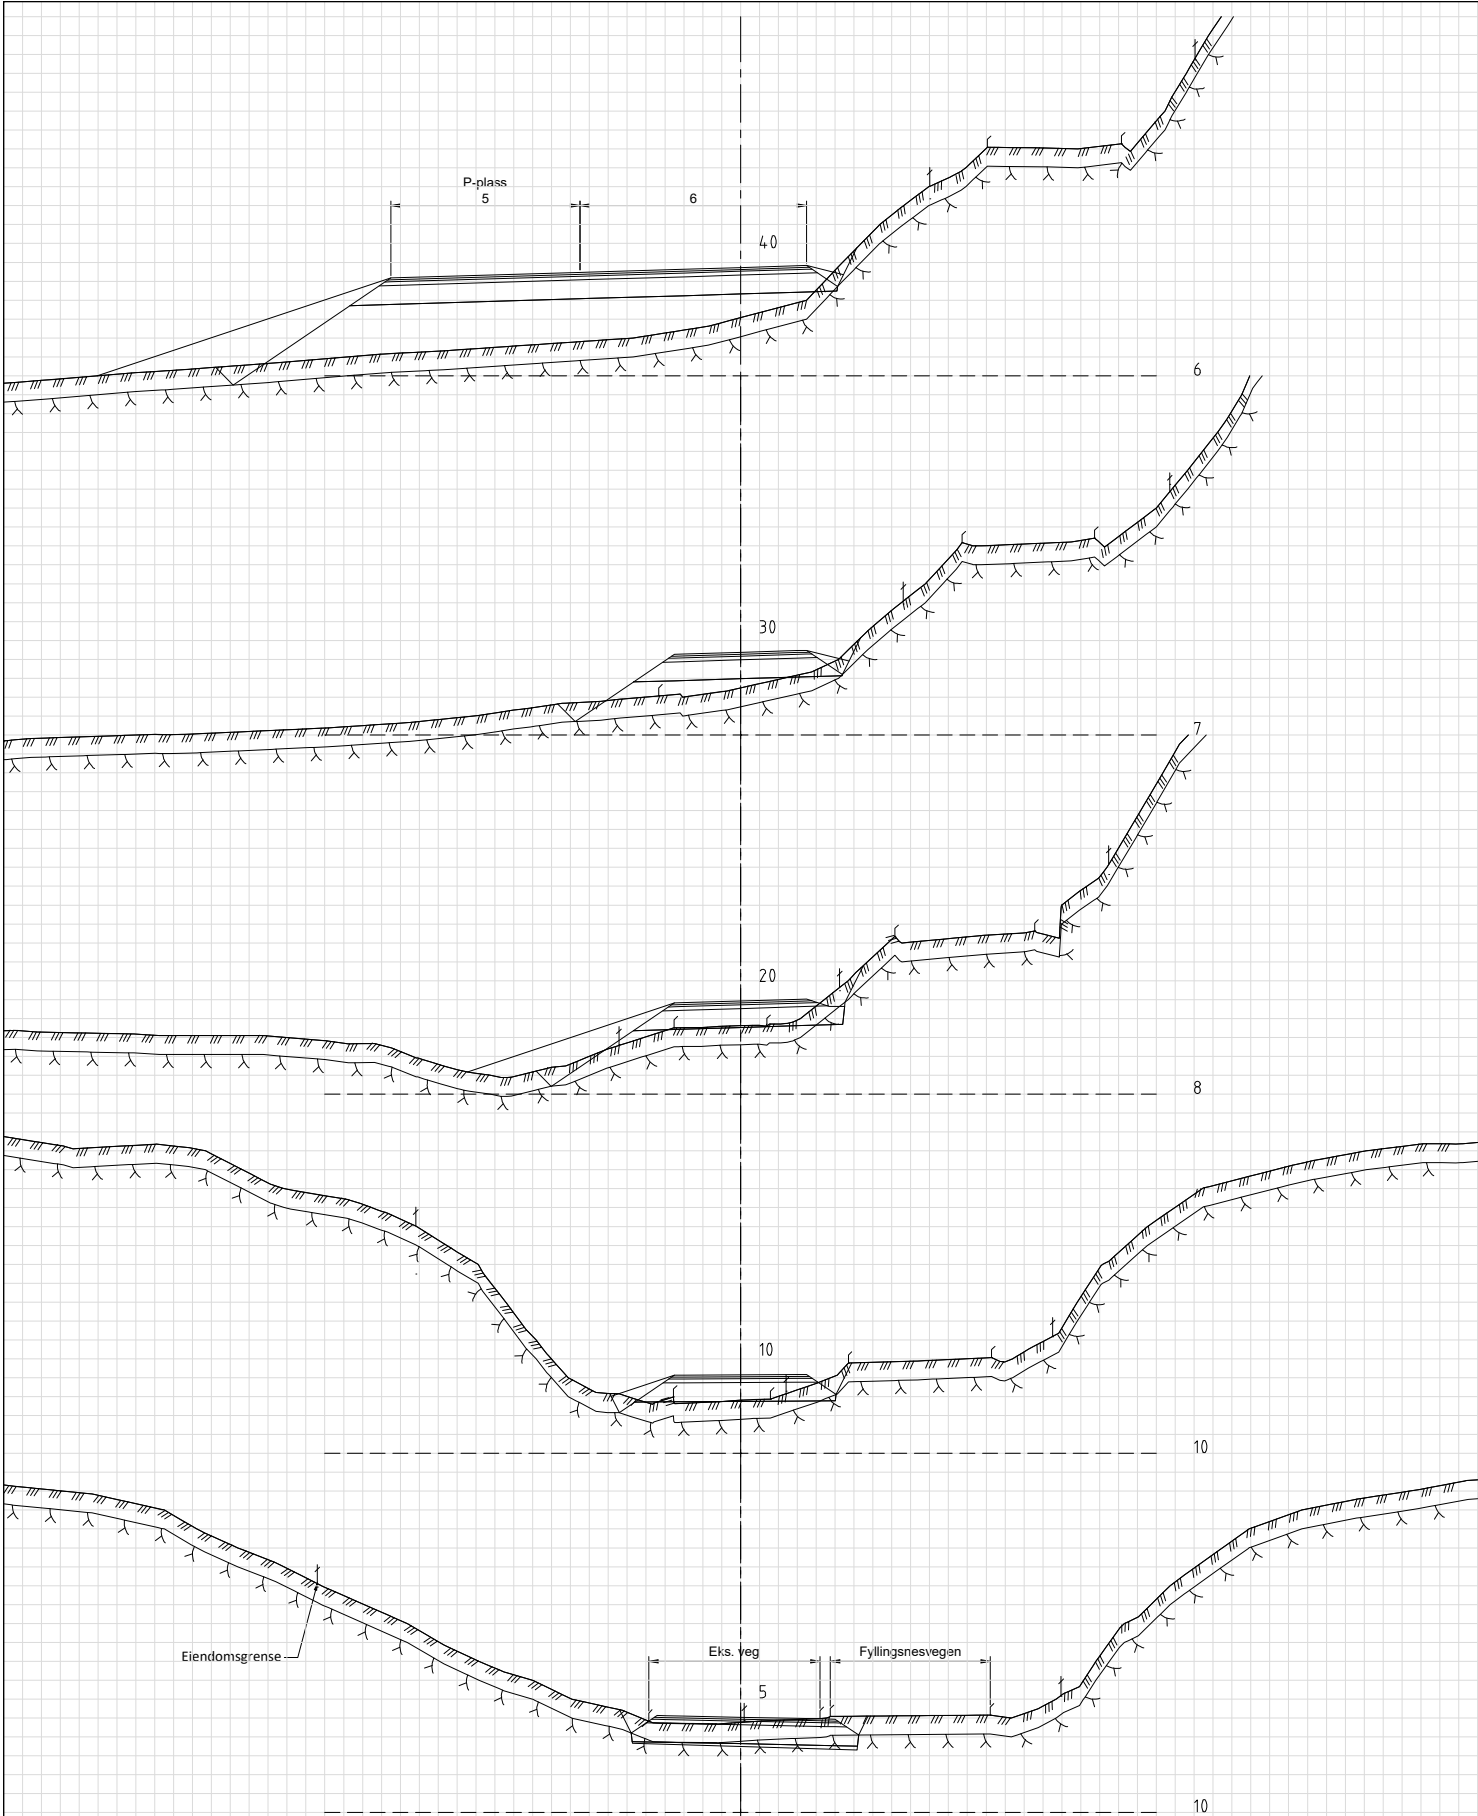

FORELØPIG TEGNING

NEDFOTOGRAFERT

Rev.	Dato	Sign.	Revisjonen gjelder		
Oppdragsgiver			Alver kommune - Teknisk forvaltning og drift		
Prosjekt			Fyllingsnesvegen-Litlevågsbrotet. Avløpsanlegg og p-plass. Tverrprofiler Veg 2.		
Date:			Tegn. THF	Kontr. ANH	Godkj. THF
Målestokk: 1:100			13.11.2020		
Prosjekt nr. 19039			Format: A1		
Tegningsnr. U01			Rev.		

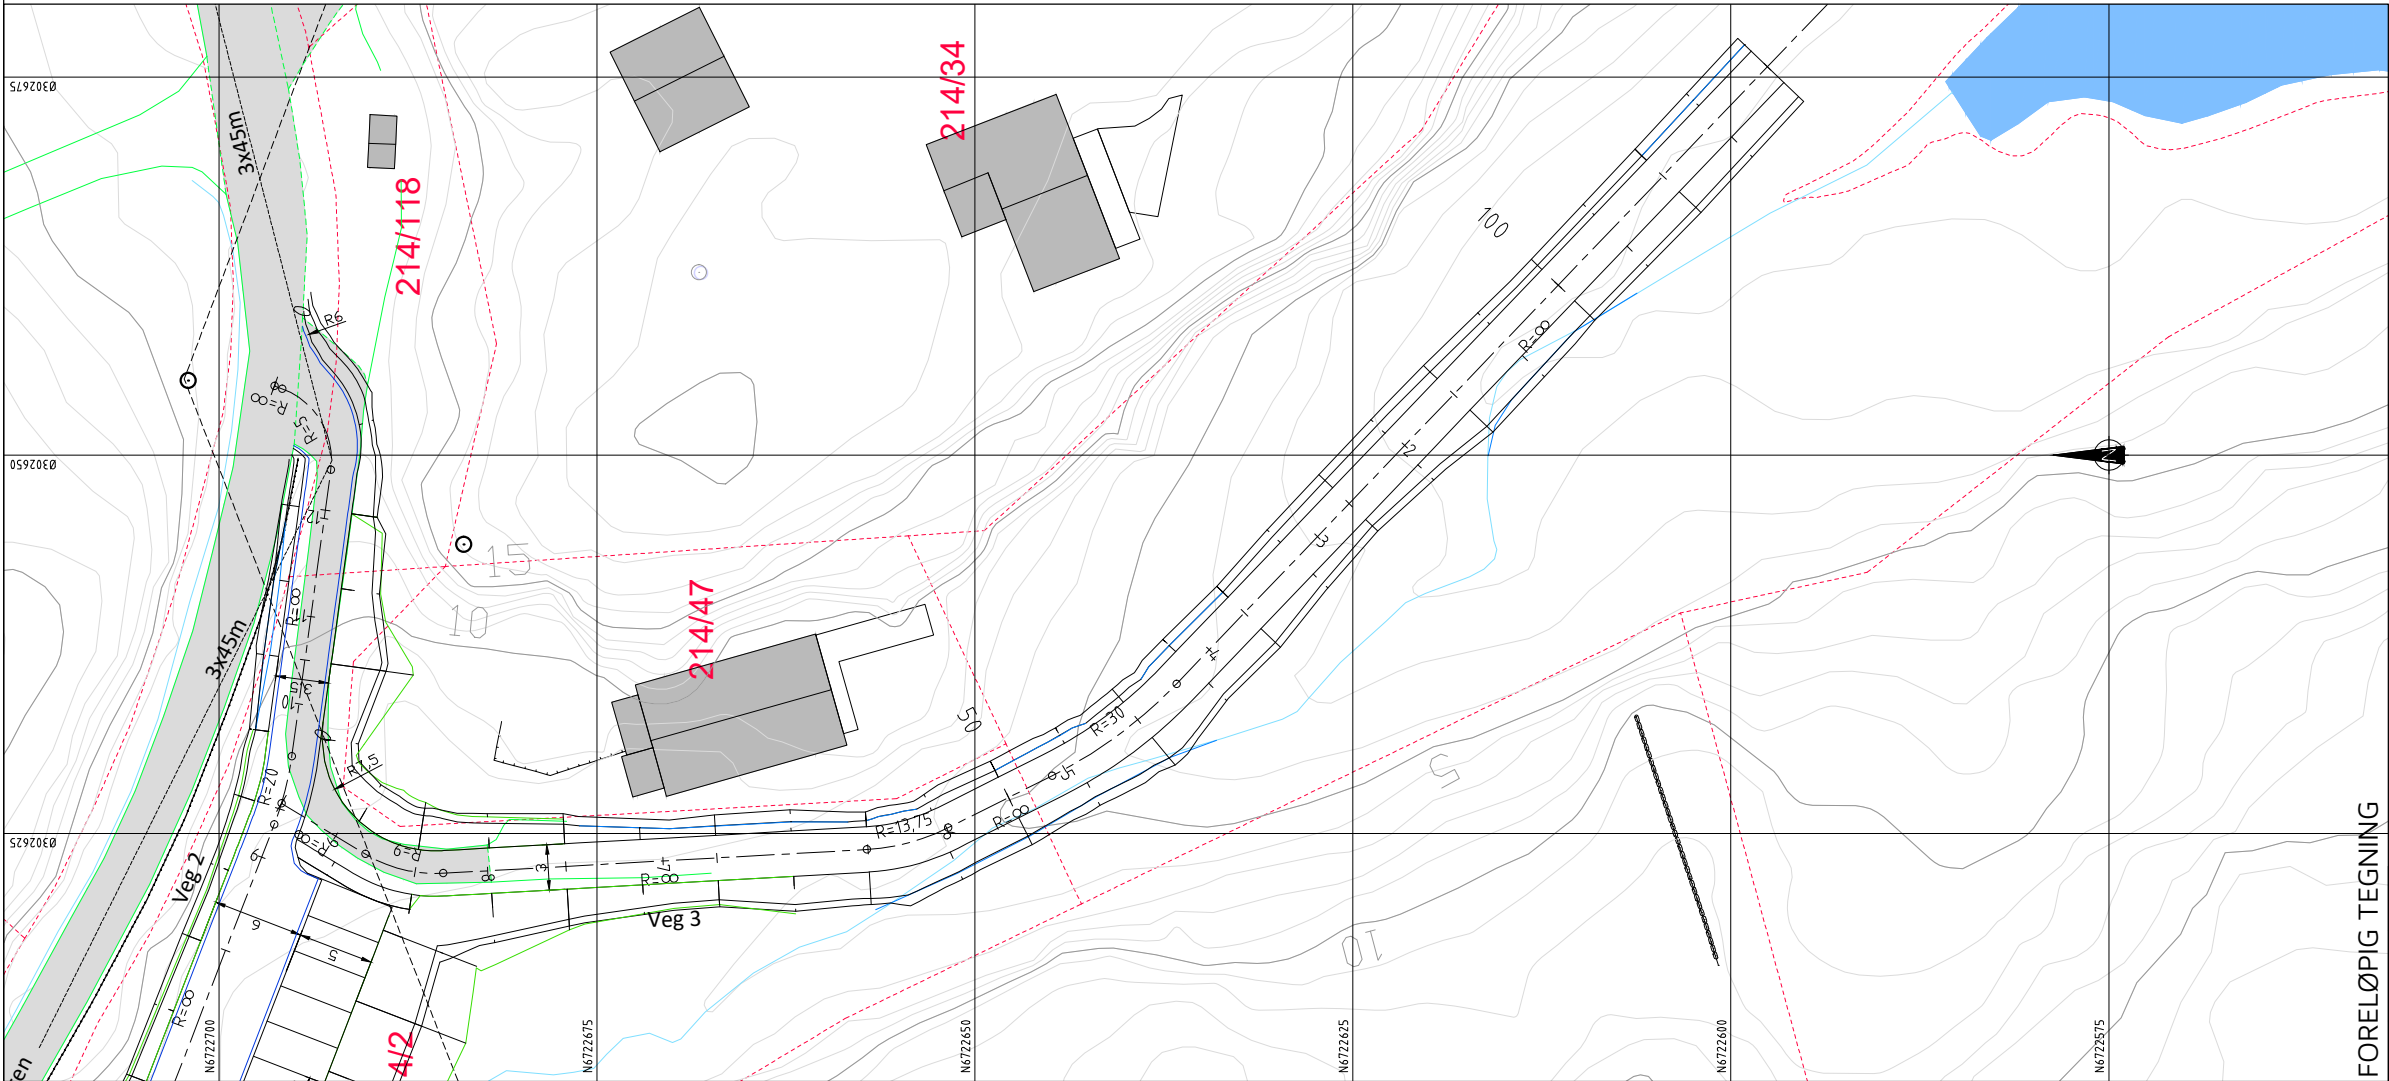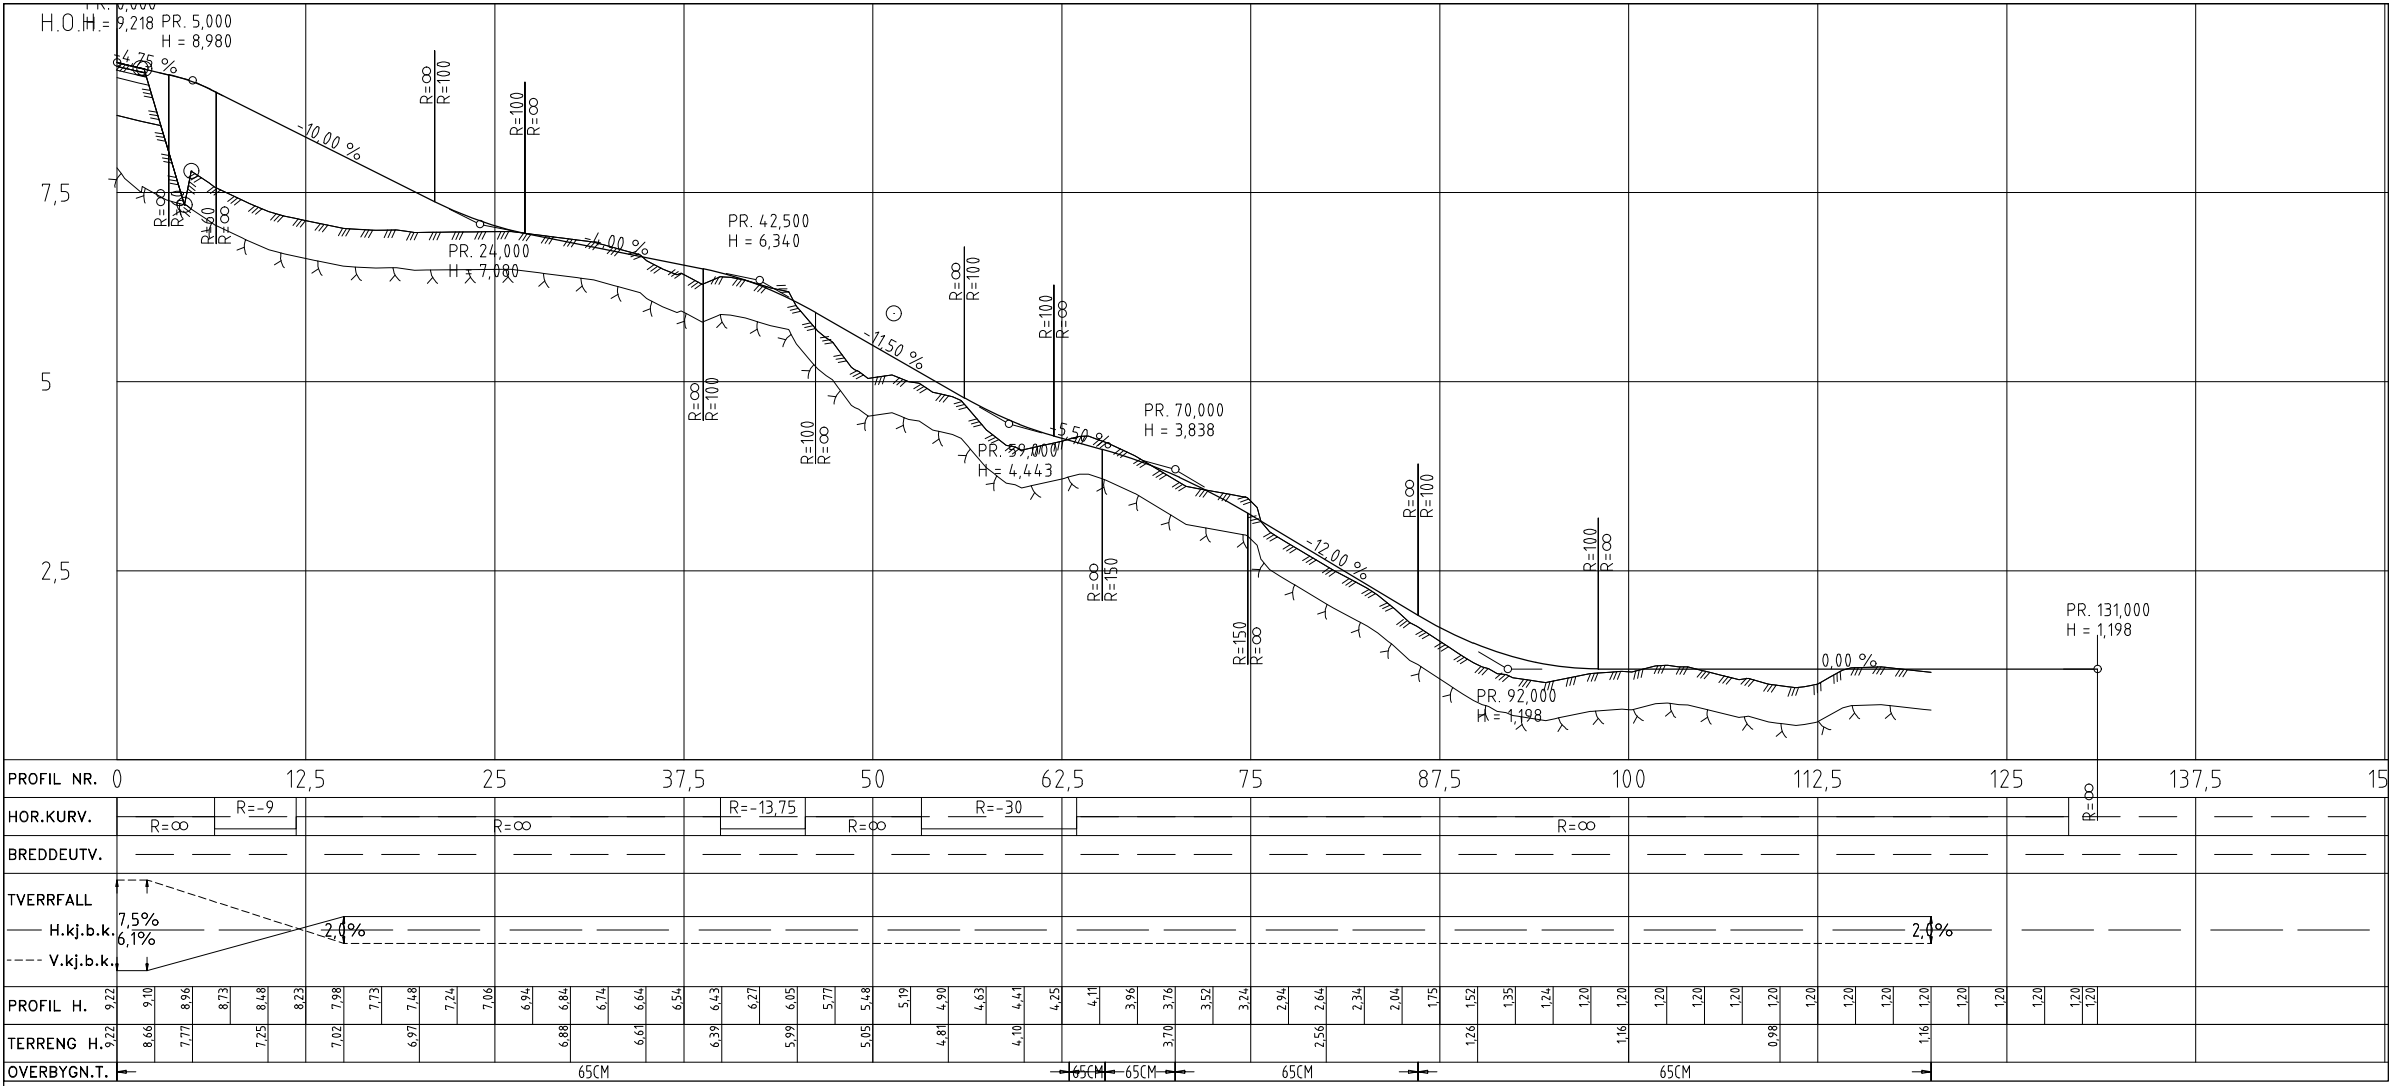

TEGNFORKLARING

- Vegskjæring
 - Grøftebunn
 - Senterlinje
 - Kjørebaneant
 - Skulderkant
 - Vegfylting
 - Profilnummer
- Friskt
 - Eks. eiendomsgrenser
 - Eksisterende vei
 - Eksisterende mur
 - Eksisterende rekkverk
 - Eksisterende gjerde

NEDFOTOGRAFERT

Rev.	Dato	Sign.	Revisjonen gjelder		
Oppdragsgiver					
Alver kommune - Teknisk forvaltning og drift					
Prosjekt					
Fyllingsnesvegen-Litlevågsbrotet. Avløpsanlegg og p-plass.					
Plan og lengdeprofil atkomstveg Veg 3 til sjø.					
Tegn.			Kontr.	Godk.	
THF			ANH	THF	
Dato:			13.11.2020		
Målestokk:			1:250/50	Format:	
Prosjekt:			19039		
Tegningsnr.			C02		
Rev.					

FORELØPIG TEGNING

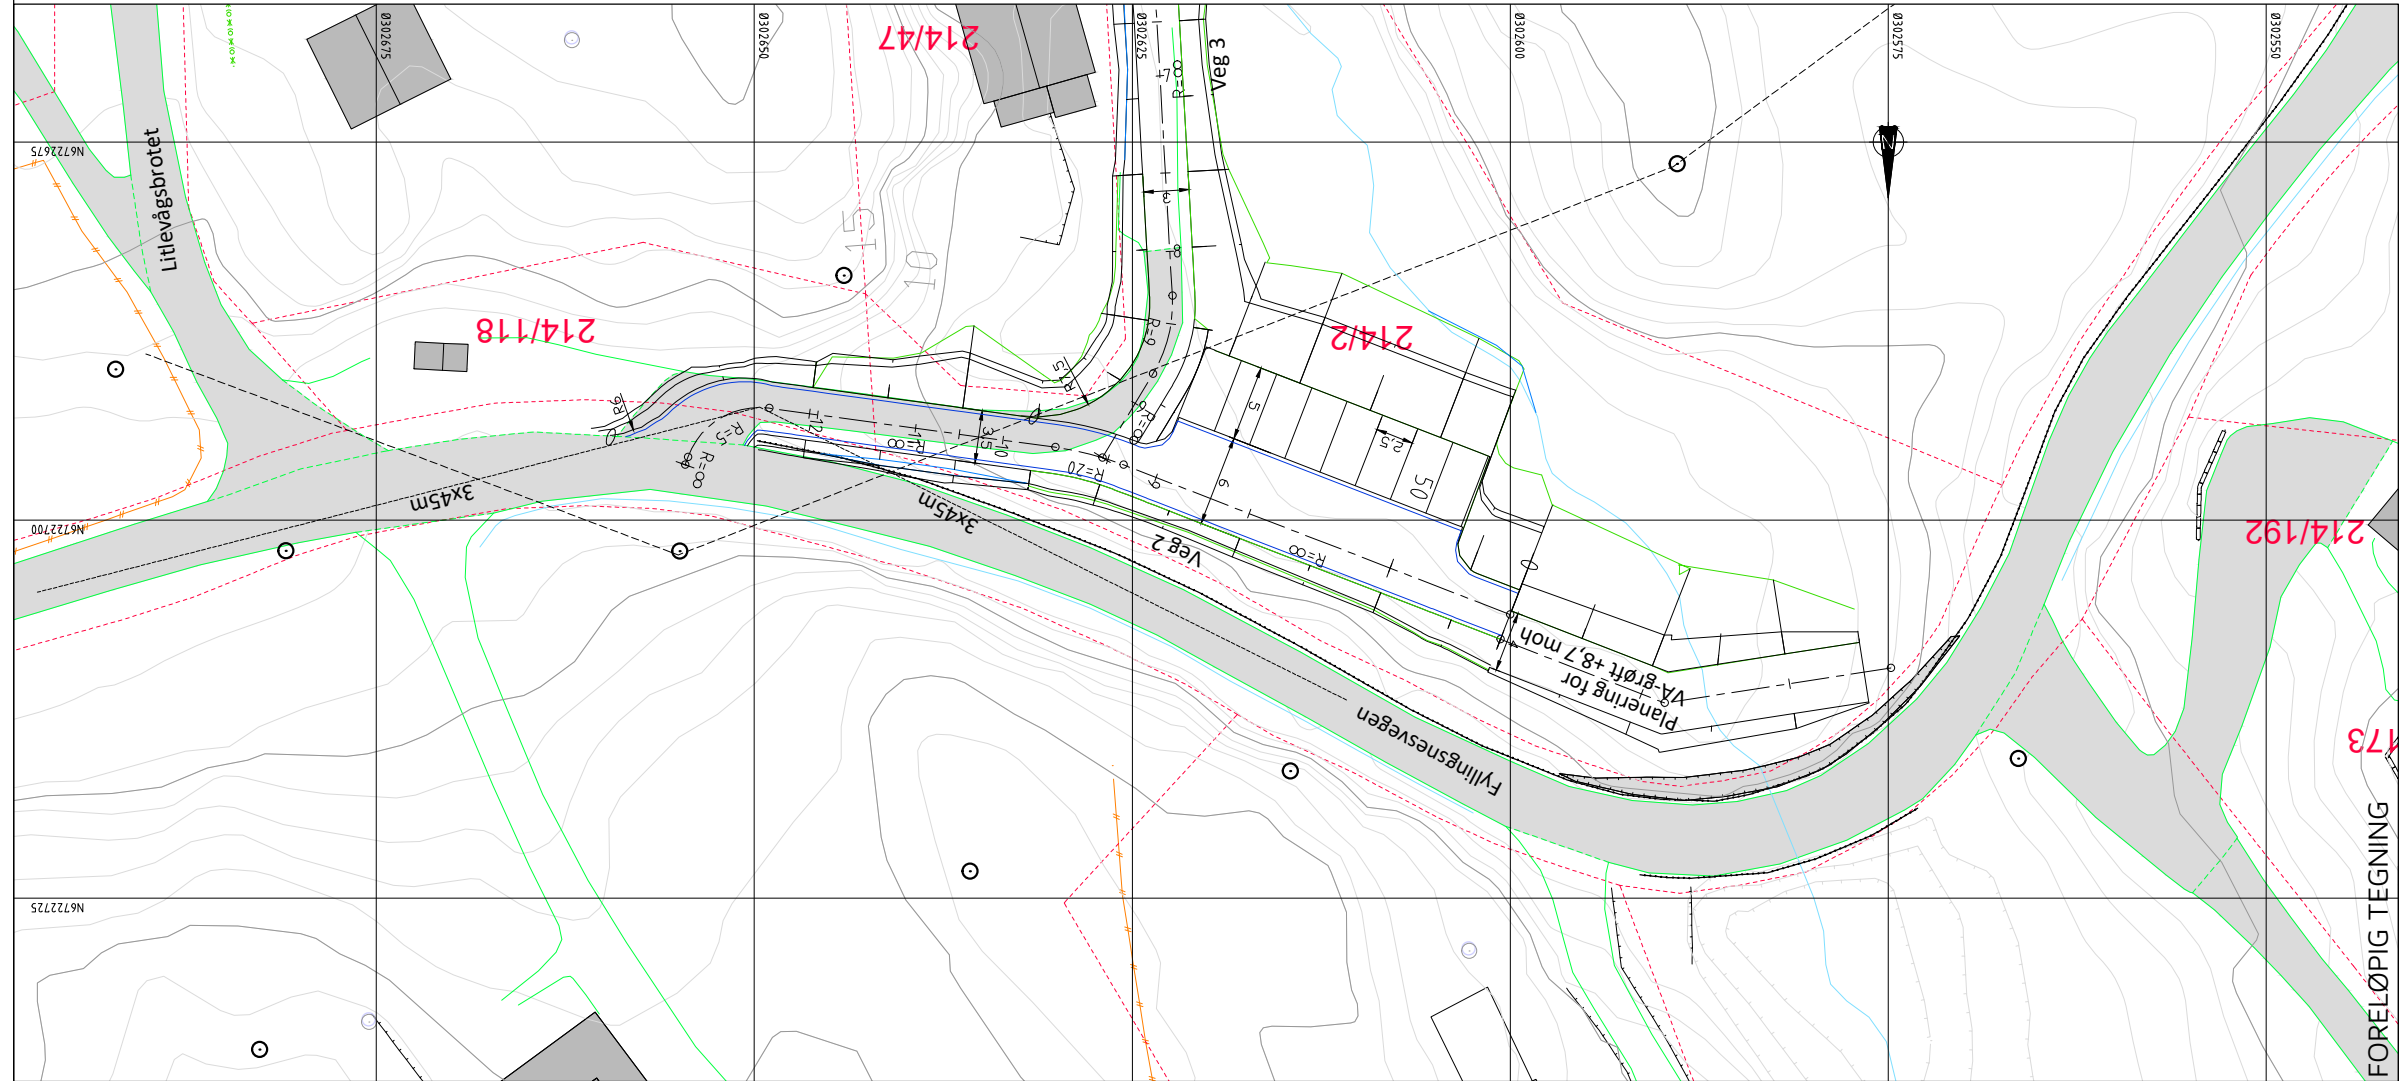



Diagram illustrating the components of a road cross-section:

- Vegskjæring
- Grøftebunn
- Senterlinje
- Kjørebanean
- Skulderkant
- Vegfylling
- Profilnummer

- | | |
|---|-----------------------|
| | Frisikt |
|  | Eks. eiendomsgrenser |
|  | Eksisterende vei |
|  | Eksisterende mur |
|  | Eksisterende rekkverk |
|  | Eksisterende gjerde |

NEDFOTOGRAFERT

Rev.	Date	Sign.	Revisjonen gjelder		
Oppdragsgiver					
Alver kommune - Teknisk forvaltning og drift					
Prosjekt			Tegn. Jerns. Godt.		
Fyllingsnesvegen-Litlevågsbrotet. Avløpsanlegg og p-plass.			THF	ANH	THF
Plan og lengdeprofil atkomstveg Veg 2 med parkeringsplass.			Date: 13.11.2020		
			Målestokk: 1:250/50 Format: A1		
			Prosjekt: 19039		
			Tegningsnr: C01		
Kanalveien 5 5068 Bergen Tlf. 55 92 60 e-post: post@haugenvva.no			Rev.		

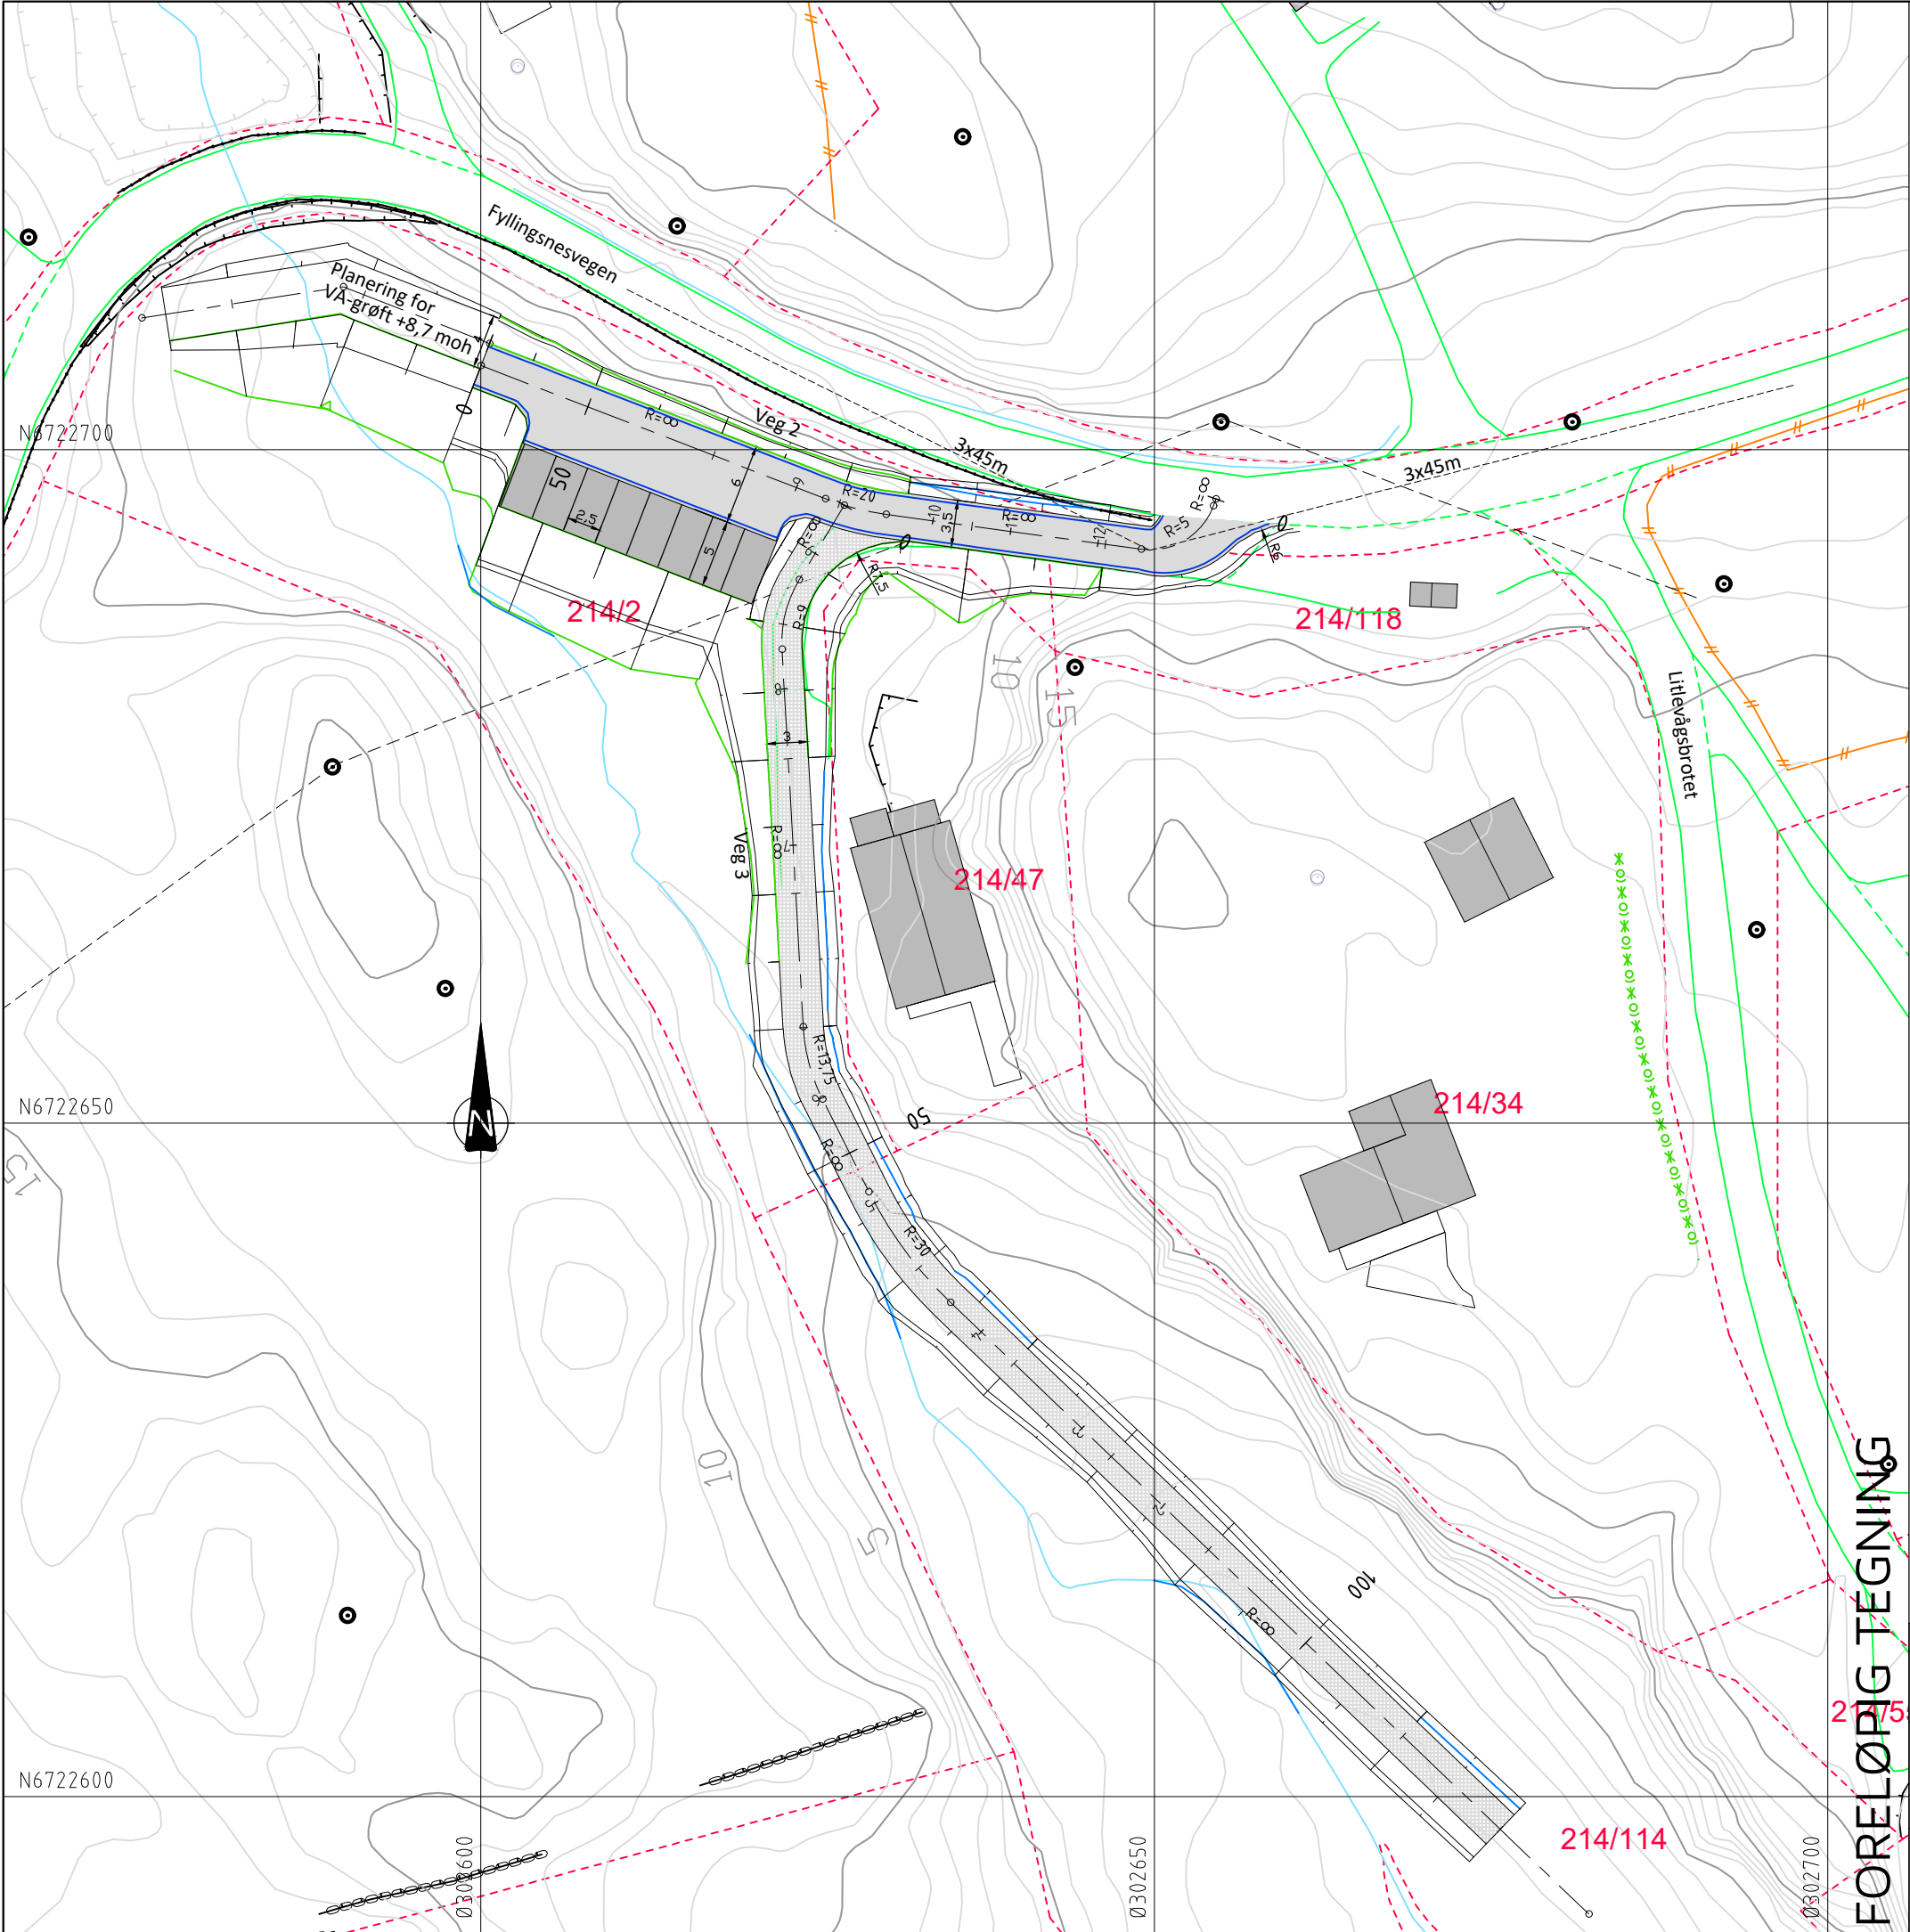

TEGNFORKLARING

-
-







FORELØPIG TEGNING

Rev.	Dato	Sign.	Revisjonen gjelder		
Oppdragsgiver			Alver kommune-Teknisk forvaltning og drift		
Prosjekt			Tegn.	Kontr.	Godkj.
Fyllingsnesvegen-Litlevågsbrotet. Avløpsanlegg og p-plass.			THF	ANH	THF
Vegplan.			Dato: 13.11.20		
			Målestokk: 1:500/A3		
			Prosjektnr. 19039		
			Tegningsnr. B01	Rev.	

haugen

VVA

Kanalveien 5
5068 Bergen
Tlf. 55 59 82 60
e-post: post@haugenvva.no

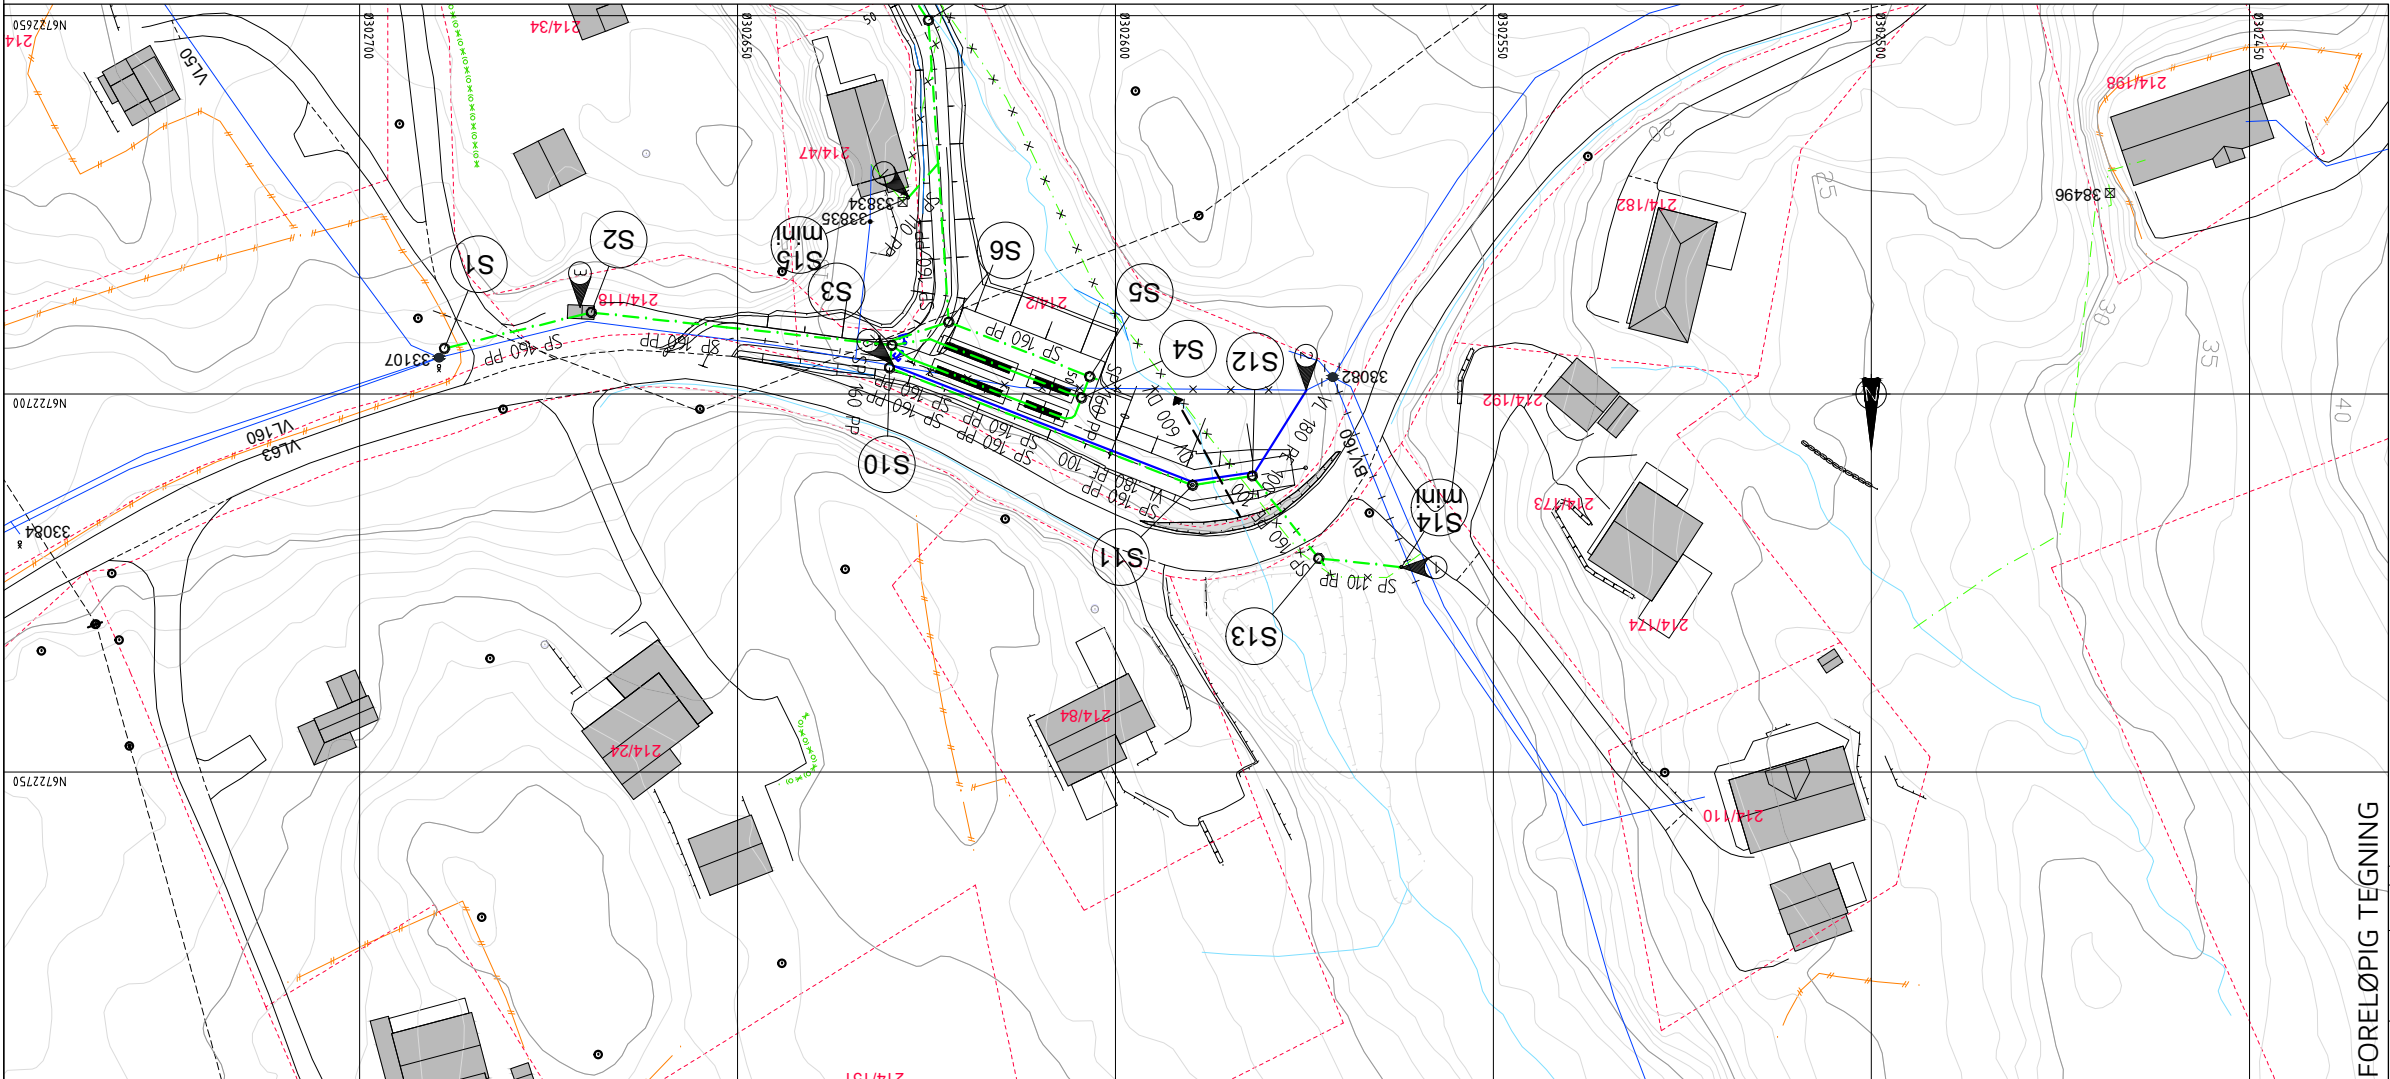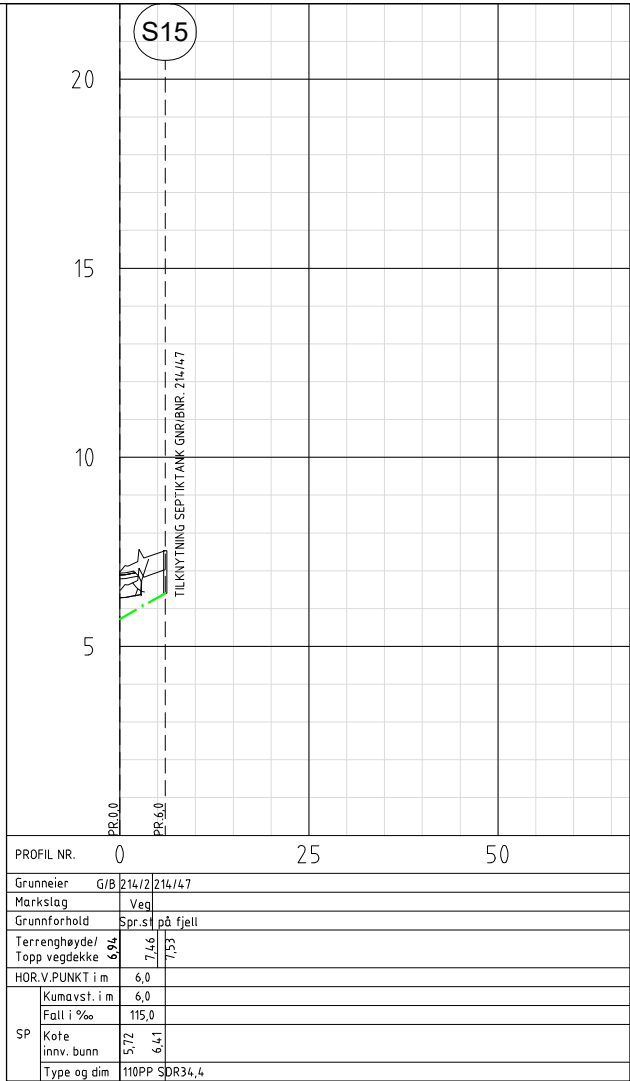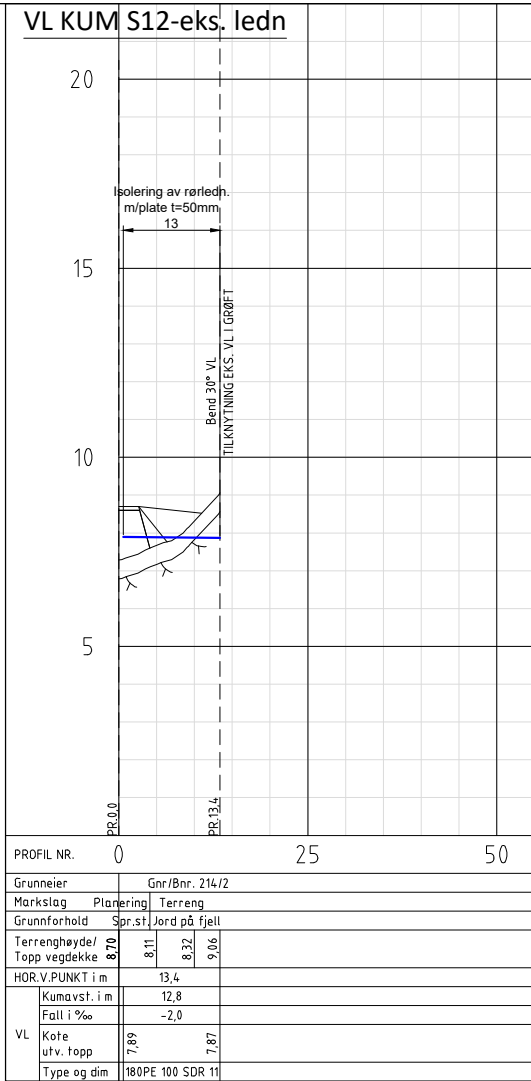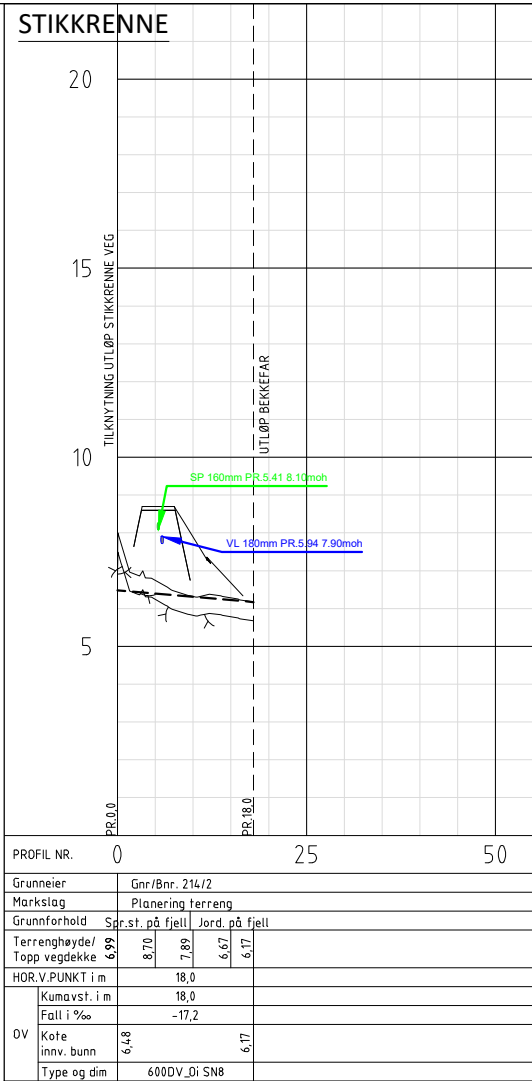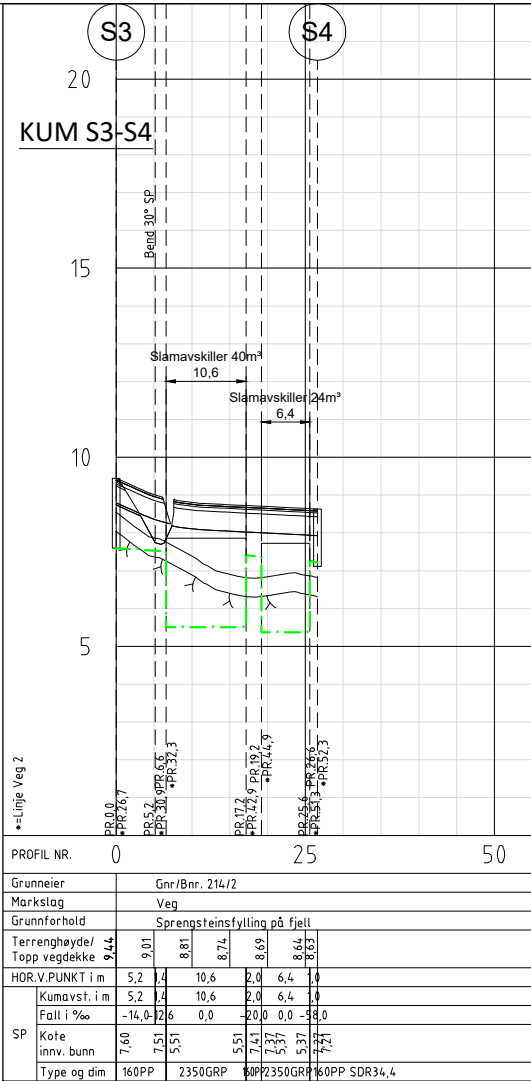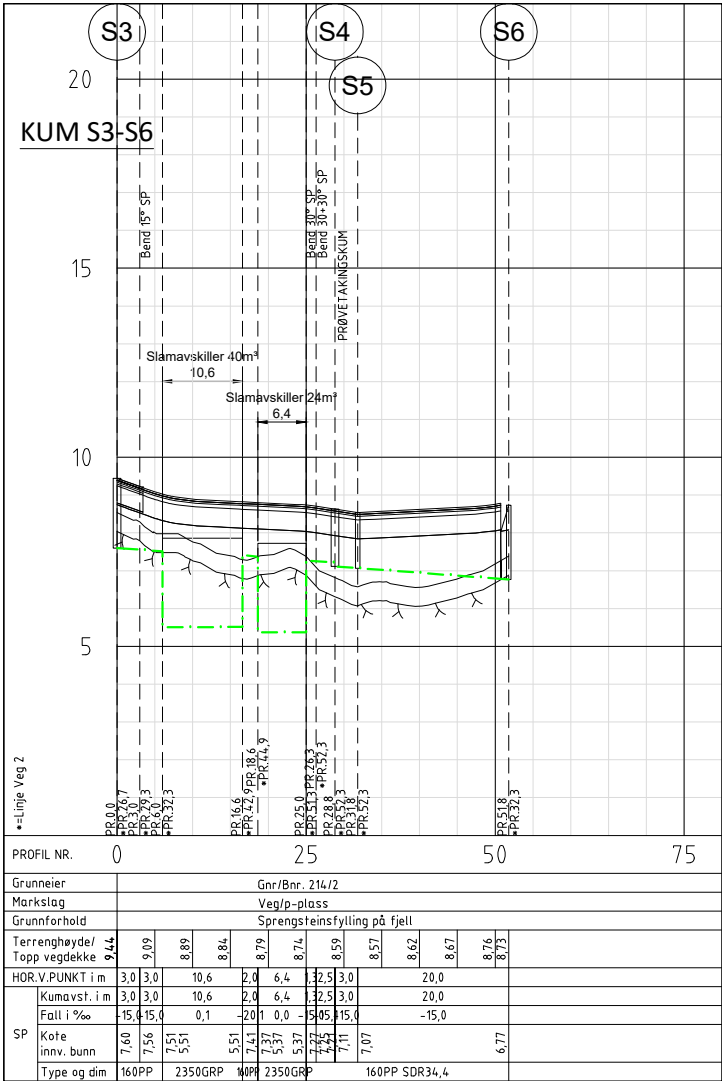

TEGNFORKLARING

Eksisterende	Prosjekt
Vanntledning (VL)	Vanntledning (VL)
Spillvanntledning (SP)	Spillvanntledning (SP)
Overvanntledning (OV)	Overvanntledning (OV)
Ledning i borehull	Ledning i borehull
Ledning utgår	Ledning utgår
Stakekum (S)	Stakekum (S)
Ministakekum (S mini)	Ministakekum (S mini)
Vanntledningskum m/brann- og stengeventil	Vanntledningskum m/brann- og stengeventil
Stoppekran på spillvanntledning	Stoppekran på spillvanntledning
Slamavskiller	Slamavskiller
Bekkefar	Bekkefar

MERKNAD:

- Lokalisering og frigraving av eks. privat SP. Tilknytning av ny ministakekum til eks. ledning.
- Lokalisering og frigraving av eks. ø160mm VL. Tilknytning til ny ø180mm PE100-når med strekkfast skjøt i grøft.
- Flytting av postkassestativ ift. ny VA-trase.

NEDFOTOGRAFERT

Rev.	Dato	Sign.	Revisjonen gjelder
1			Oppdragsgiver

Alver kommune - Teknisk forvaltning og drift




Prosjekt	Tegn.	Kontr.	Godk.
Fyllingsnesvegen-Litlevågsbrotet. Avløpsanlegg og p-plass.	THF	ANH	THF

Ledningsplan og profil slamavskiller, stikkrenne og stikkledninger.

Dato:	13.11.2020
Skala:	1:500/100
Prosjekt:	19039
Tegning:	GH03

haugen VVA

Kanalveien 5
5068 Bergen
Tlf. 55 59 82 60
e-post: post@haugenvva.no

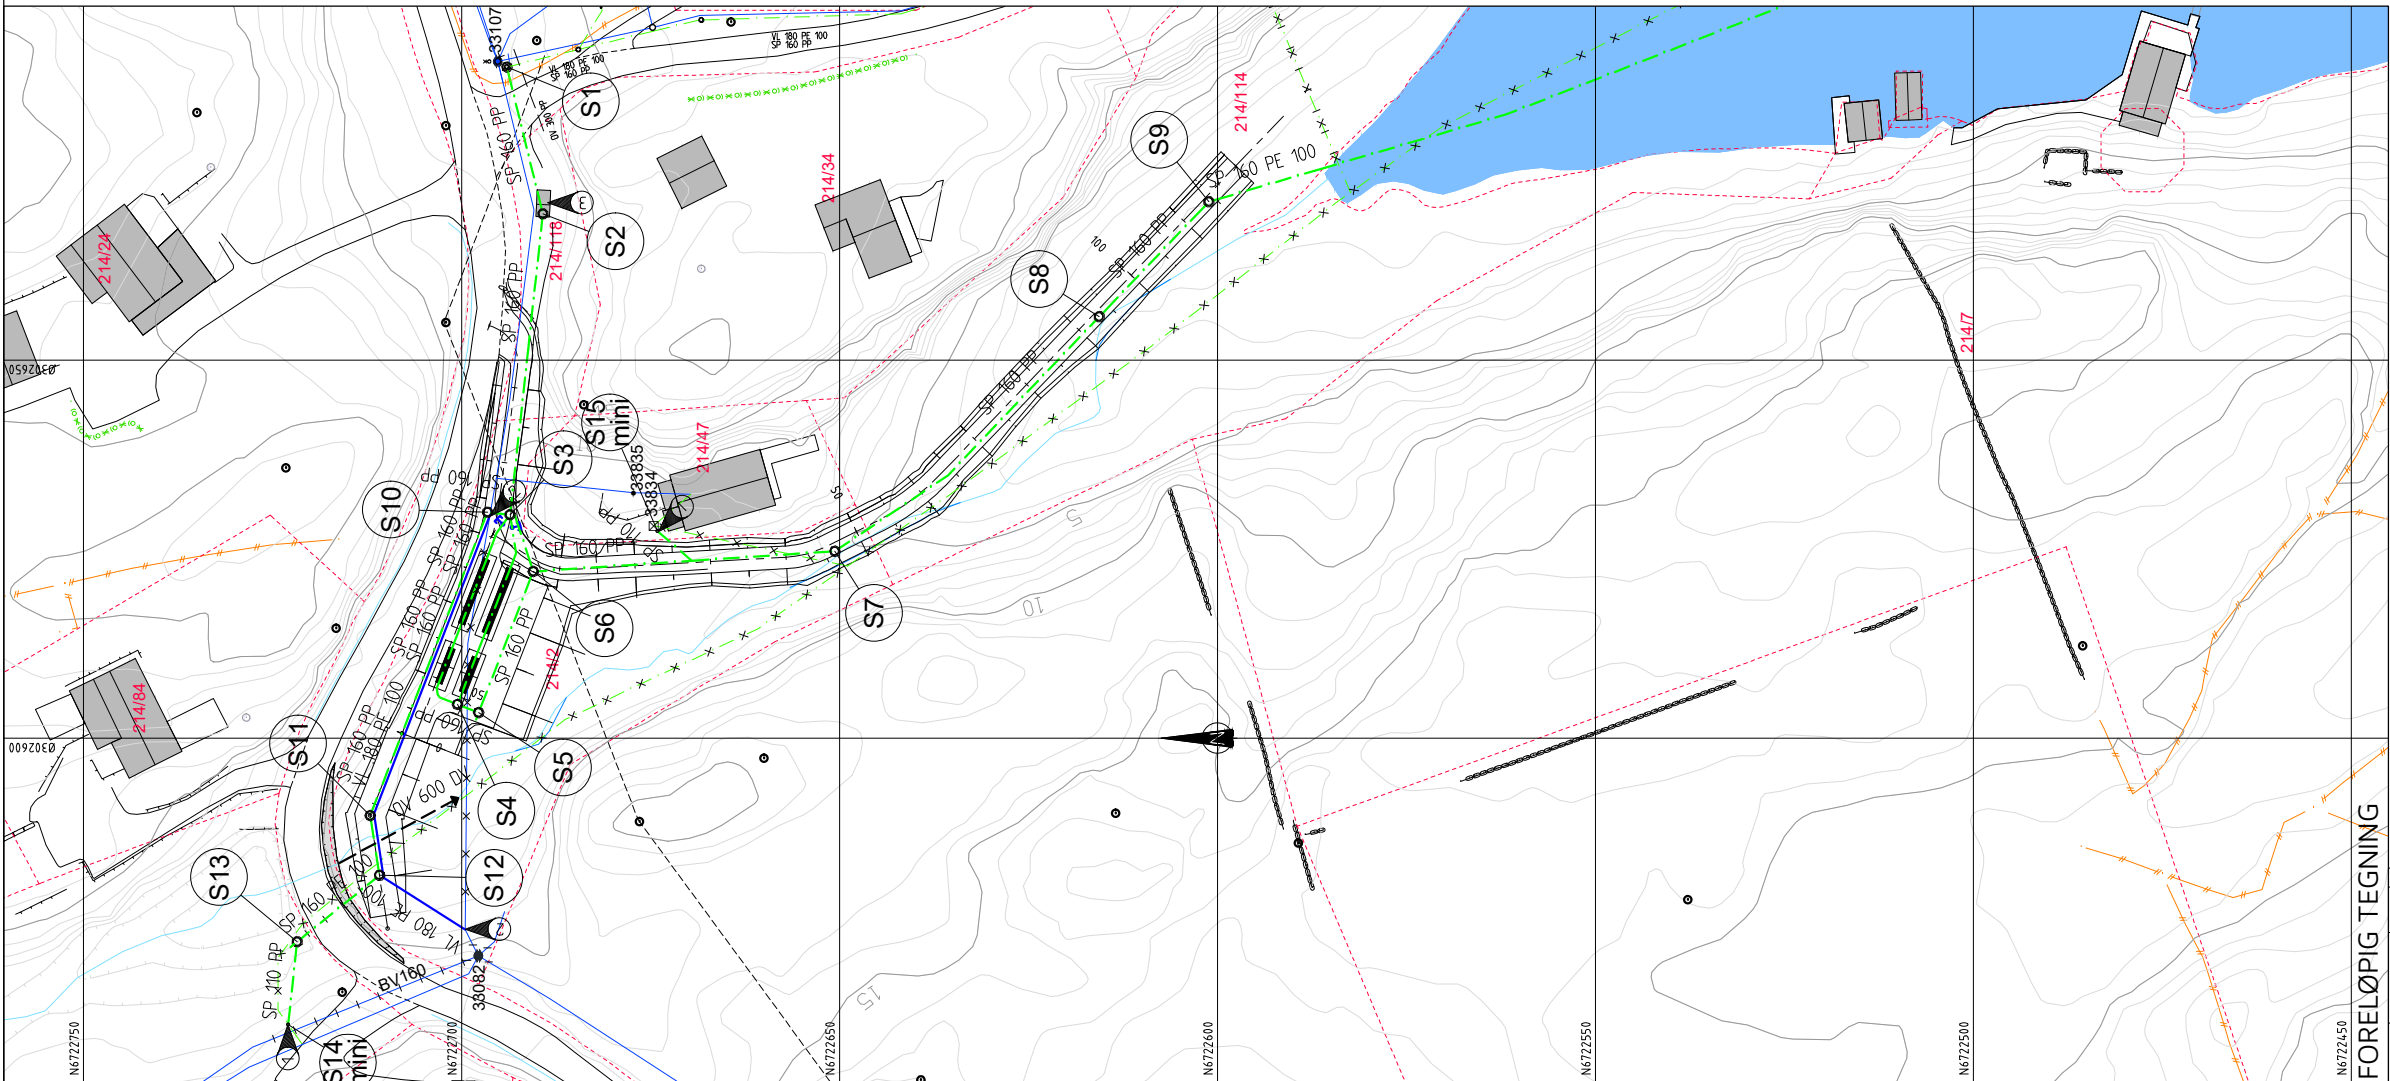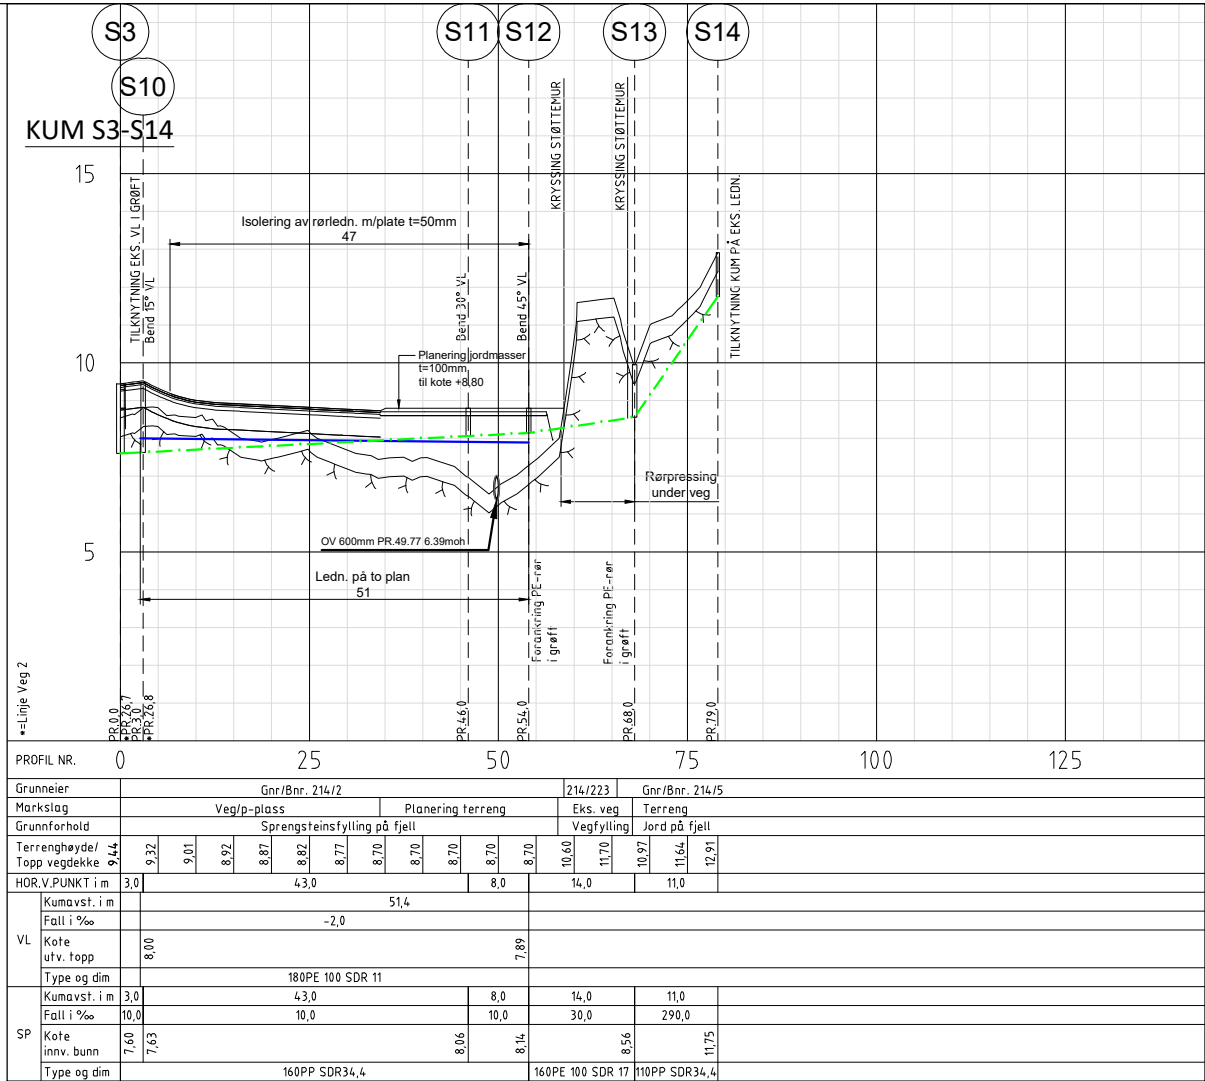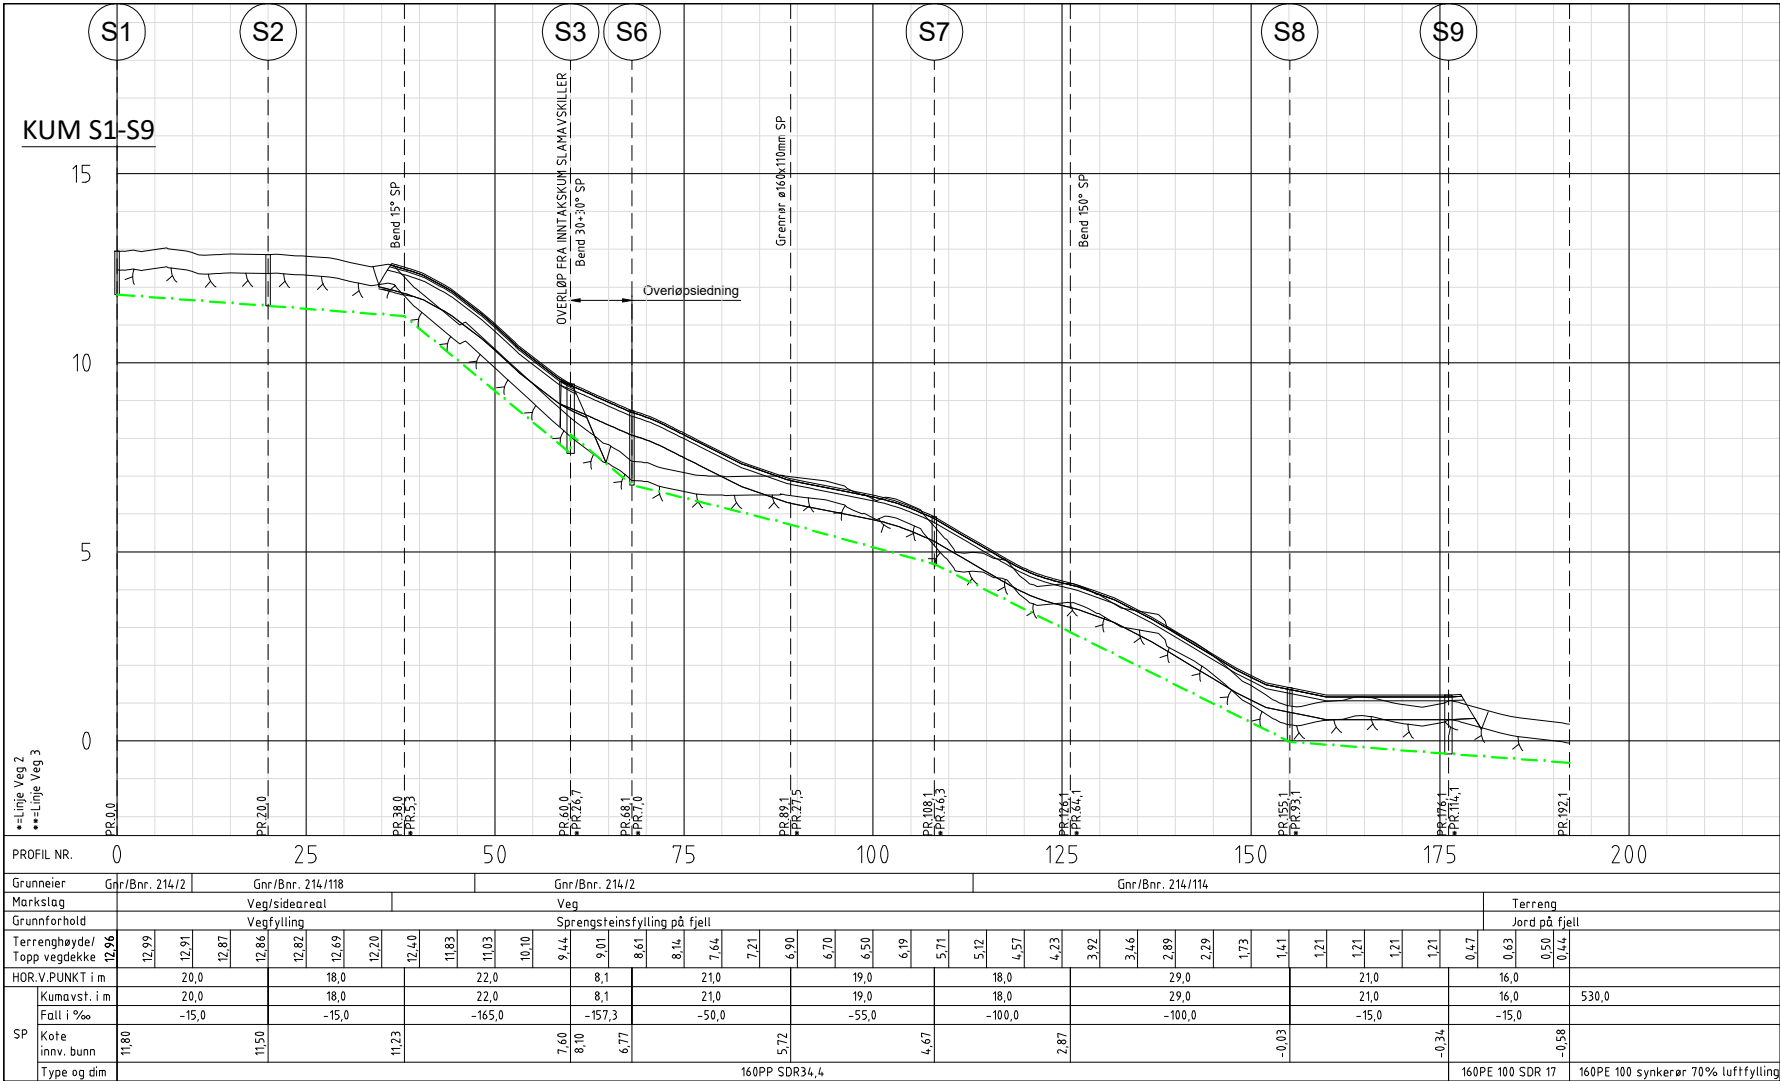















TEGNFORKLARING

Eksisterende	Prosjektert
Vanntledning (VL)	Vanntledning (VL)
Spillvannledning (SP)	Spillvannledning (SP)
Overvannledning (OV)	Overvannledning (OV)
Ledning i borehull	Ledning i borehull
Ledning utgår	Ledning utgår
Stakekum (S)	Stakekum (S)
Ministakekum (S mini)	Ministakekum (S mini)
Vanntledningskum m/brann- og stengeventil	Vanntledningskum m/brann- og stengeventil
Stoppekran på spillvannledning	Stoppekran på spillvannledning
Slamavskiller	Slamavskiller
Bekkefar	Bekkefar

- MERKNAD:**
- Lokalisering og frigraving av eks. privat SP. Tilknytning av ny ministakekum til eks. ledning.
 - Lokalisering og frigraving av eks. ø160mm VL. Tilknytning til ny ø180mm PE100-nær med strekkfast skjøt i grøft.
 - Flytting av postkassestativ ift. ny VA-trase.

NEDFOTOGRAFERT

Rev.	Dato	Sign.	Revisjonen gjelder
1			Oppdragsgiver
2			Alver kommune - Teknisk forvaltning og drift
3			Fyllingsnesvegen-Litlevågsbrotet. Avløpsanlegg og p-plass. Ledningsplan og profil Veg 2 og 3, kum S1-S9 og S3-S14.
Prosjekt	Tegn.	Kontr.	Godk.
	THF	ANH	THF
Dato:	13.11.2020		
Skala:	1:500/100		
Prosjekt	19039		
Tegning	GH02		

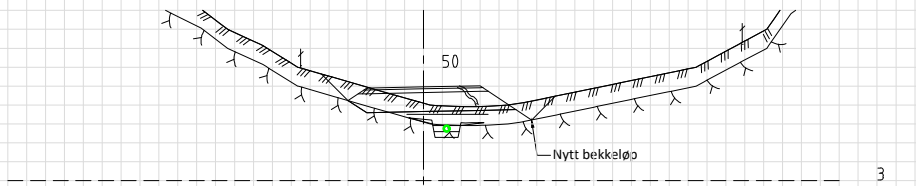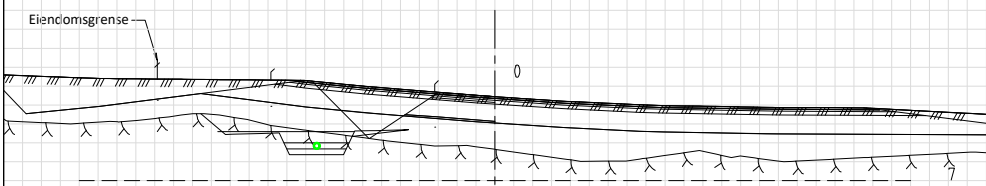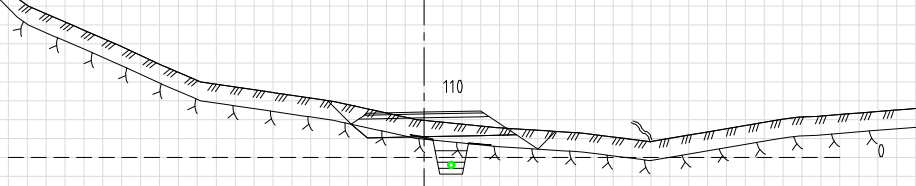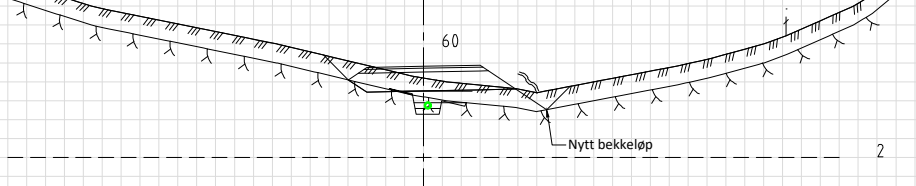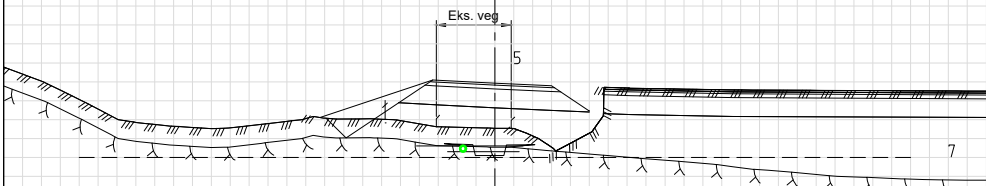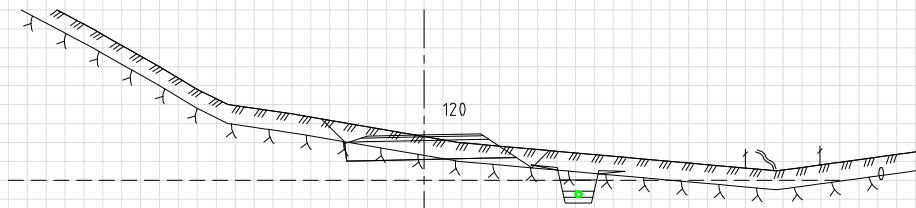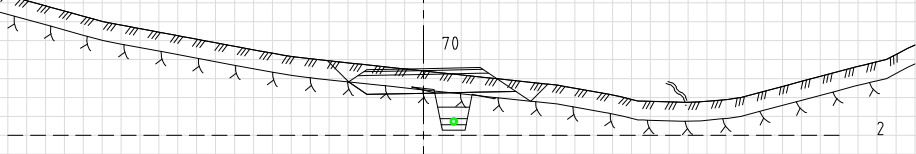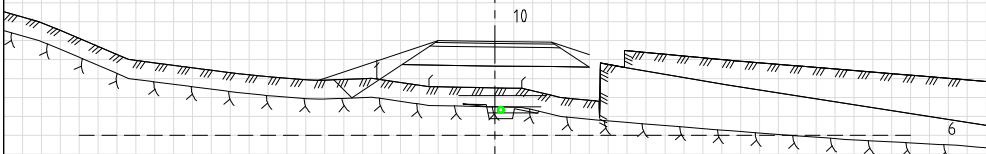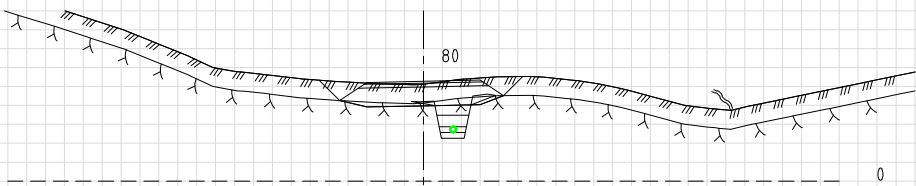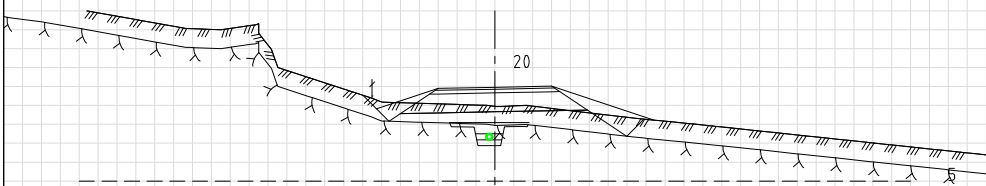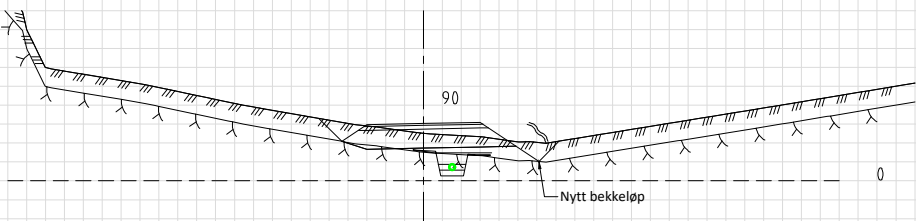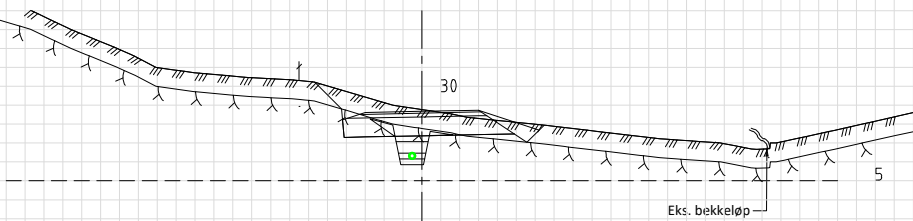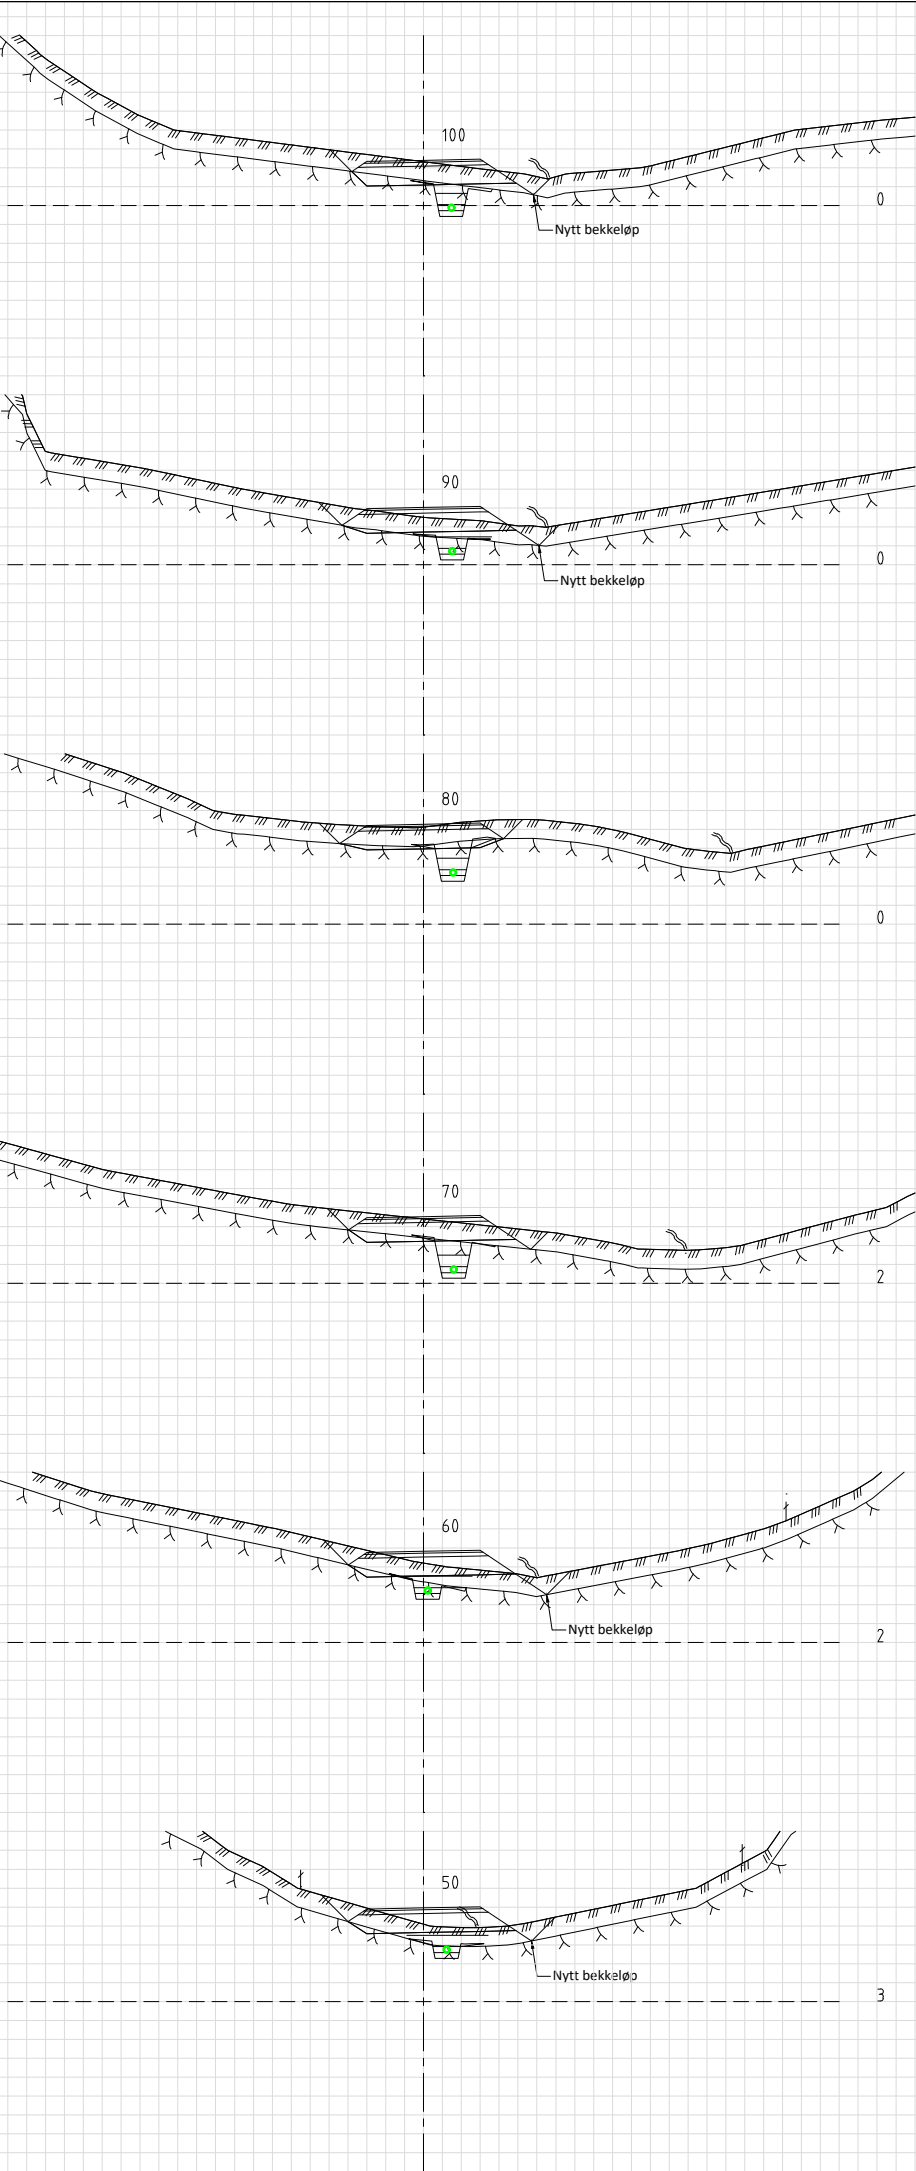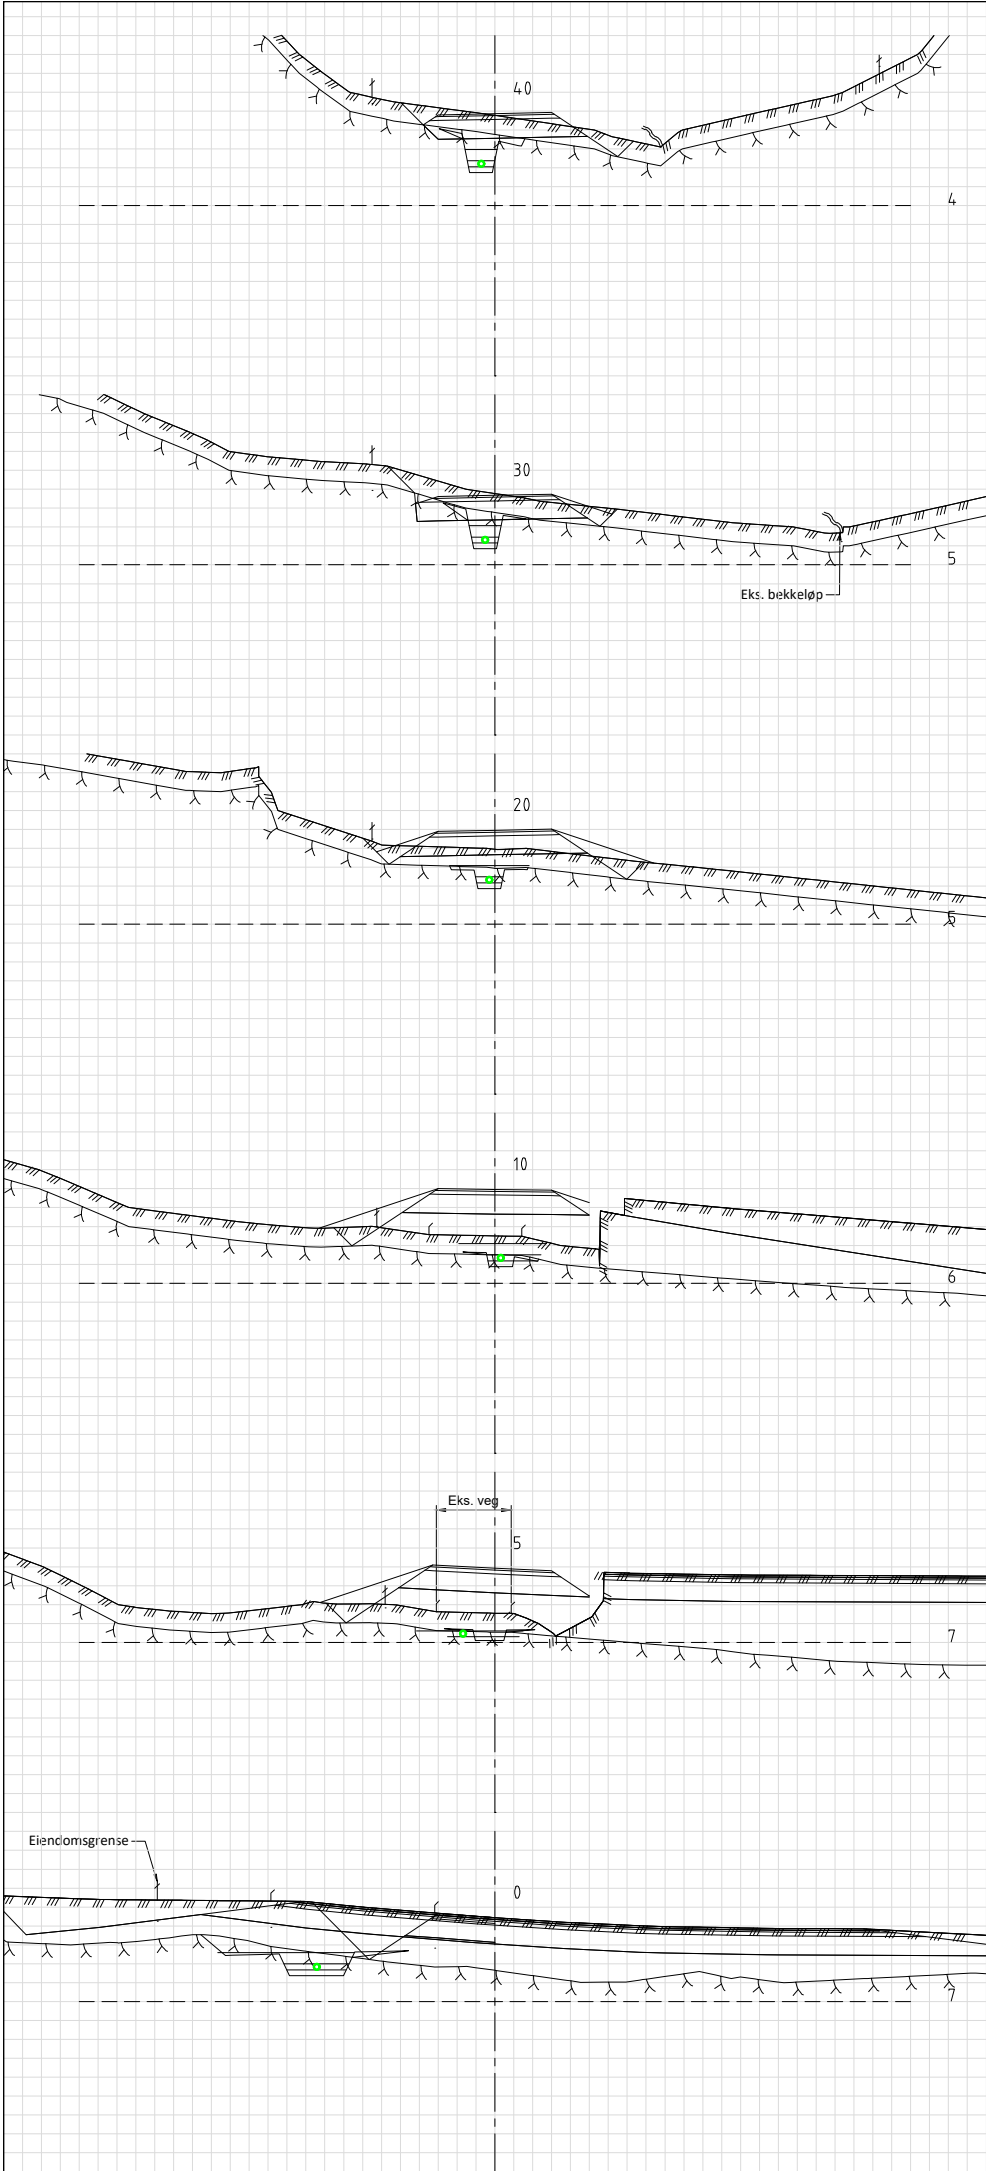


FORELØPIG TEGNING

NEDFOTOGRAFERT

Rev.	Dato	Sign.	Revisjonen gjelder		
Oppdragsgiver			Alver kommune - Teknisk forvaltning og drift		
Prosjekt			Fyllingsnesvegen-Litlevågsbrotet. Avløpsanlegg og p-plass. Tverrprofiler Veg 3.		
Date:			Tegn. THF	Kontr. ANH	Godkj. THF
Målestokk:			13.11.2020		
Prosjekt:			1:100		
Tegningsnr.			A1		
Rev.			19039		
U03					

Kanalveien 5
5068 Bergen
Tlf. 55 59 82 60
e-post: post@haugenvva.no

haugen vva

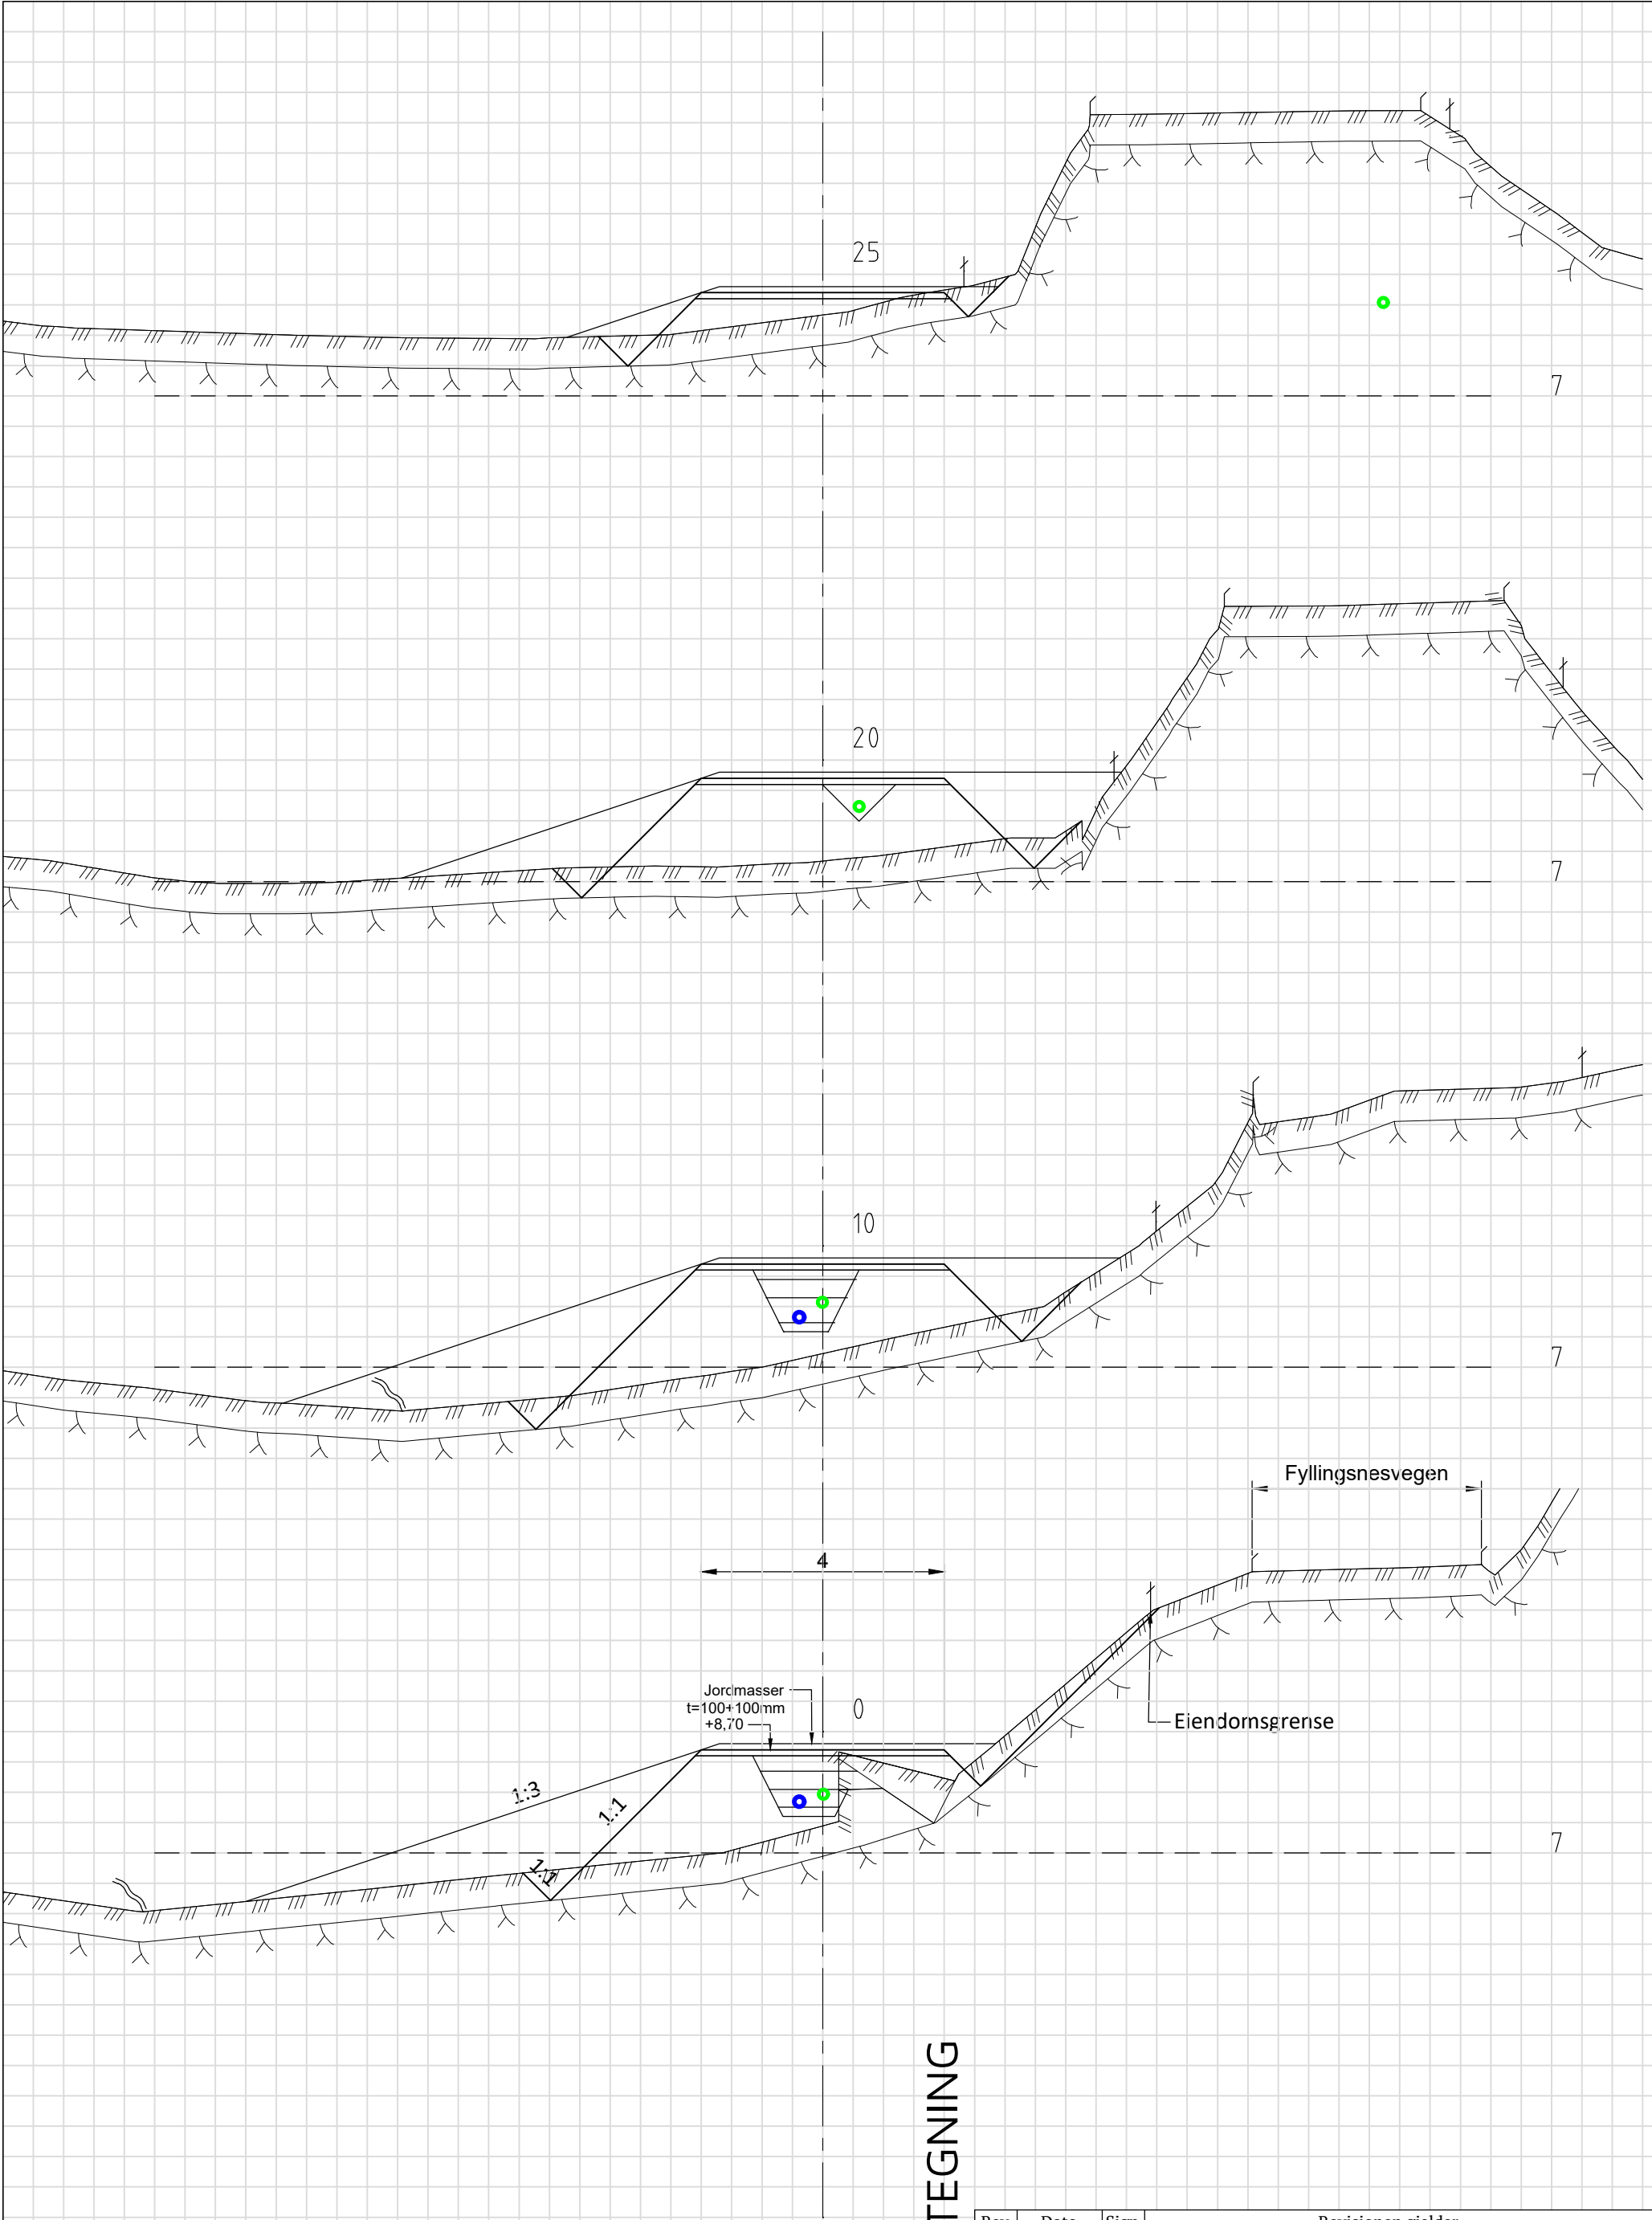

FORELØPIG TEGNING

Rev.	Dato	Sign.	Revisjonen gjelder		
Oppdragsgiver					
Alver kommune-Teknisk forvaltning og drift					
Prosjekt			Tegn.	Kontr.	Godkj.
Fyllingsnesvegen-Litlevågsbrotet. Avløpsanlegg.			THF	ANH	THF
Tverrprofiler planering VA-grøft.			Dato: 13.11.20		
			Målestokk: 1:100 A3		
			Prosjektnr.		
			19039		
			Tegningsnr.	Rev.	
			U02		

Kanalveien 5
5068 Bergen
Tlf. 55 59 82 60
e-post:
post@haugenvva.no

haugen VVA