


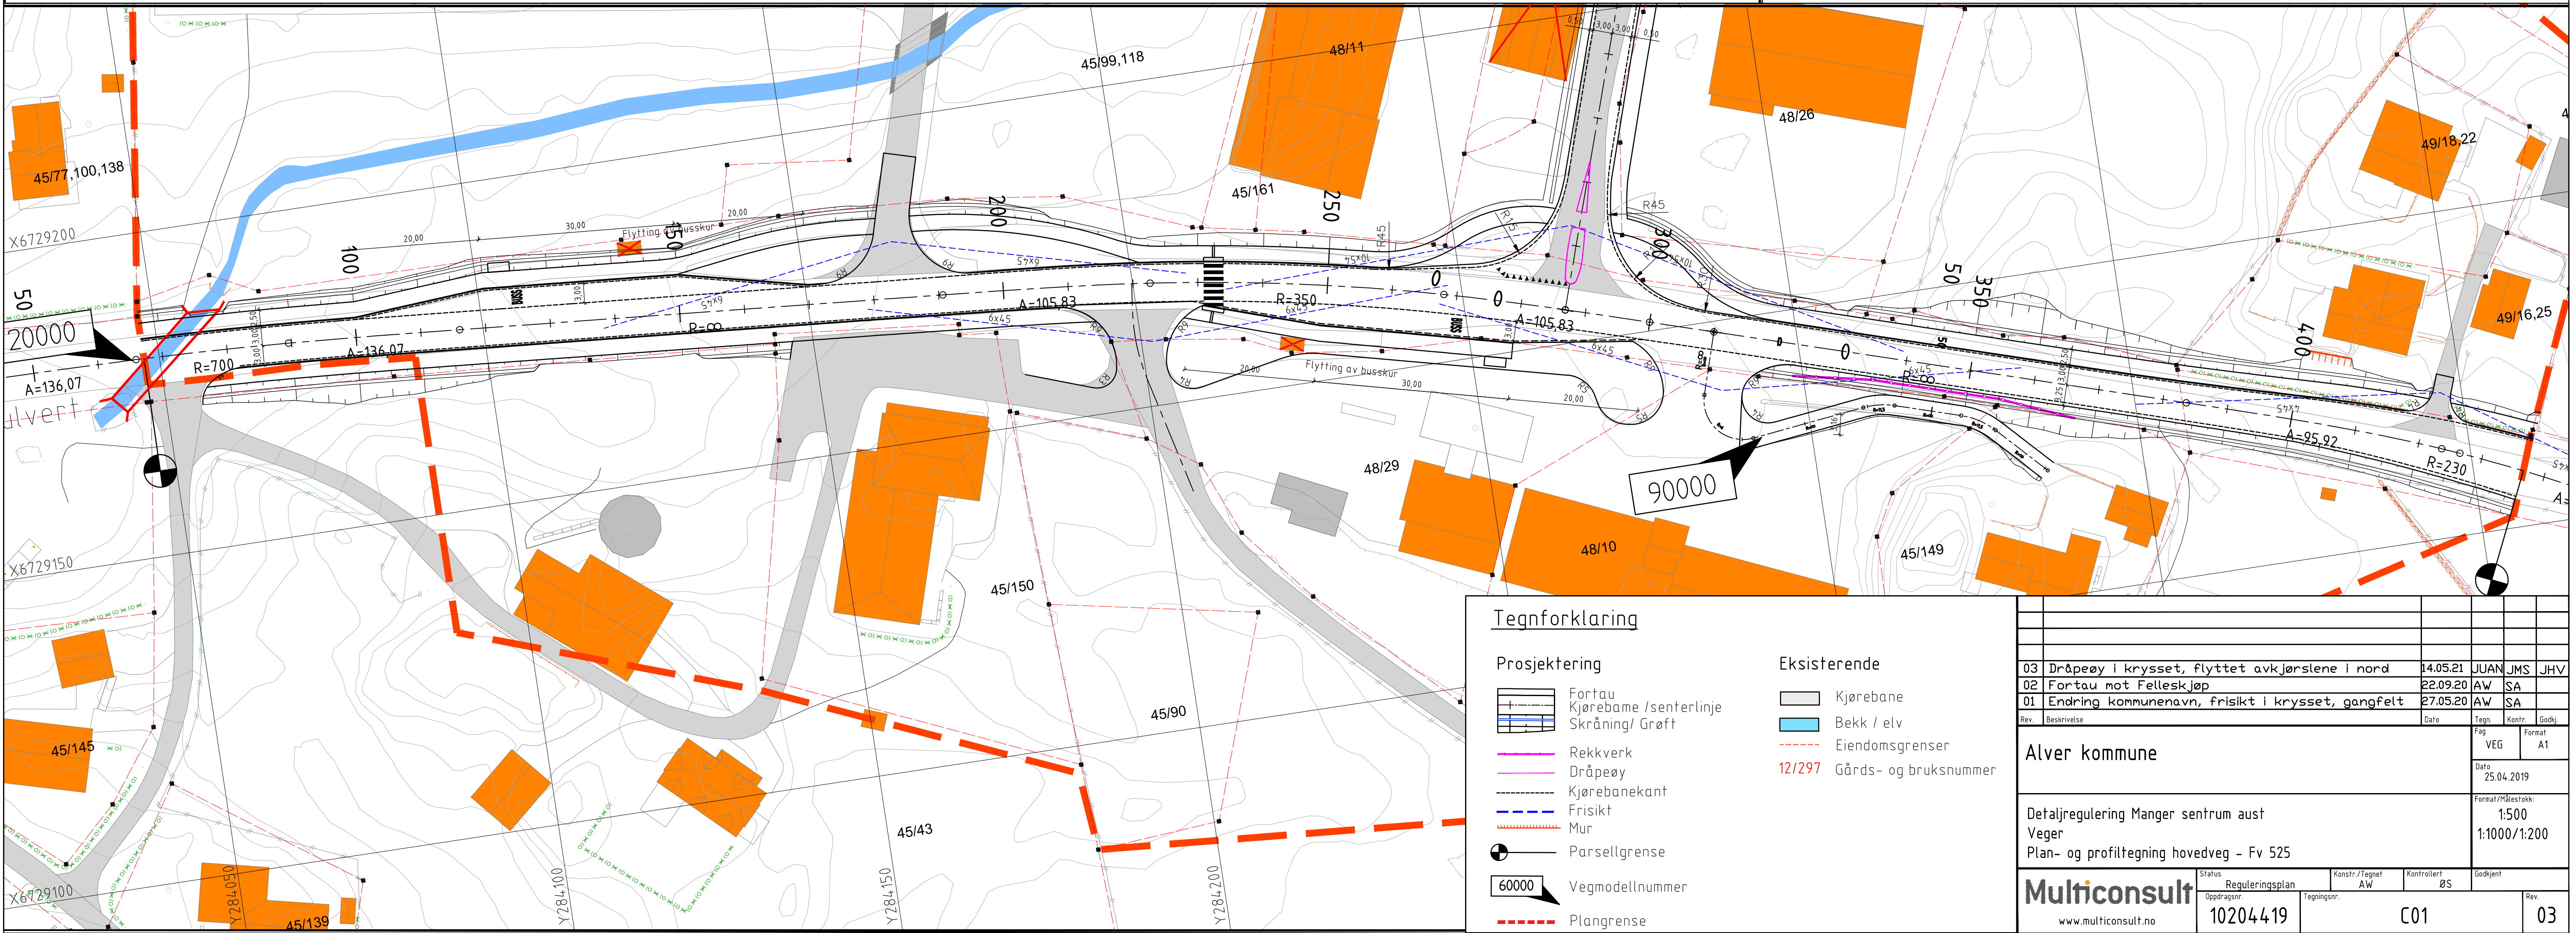
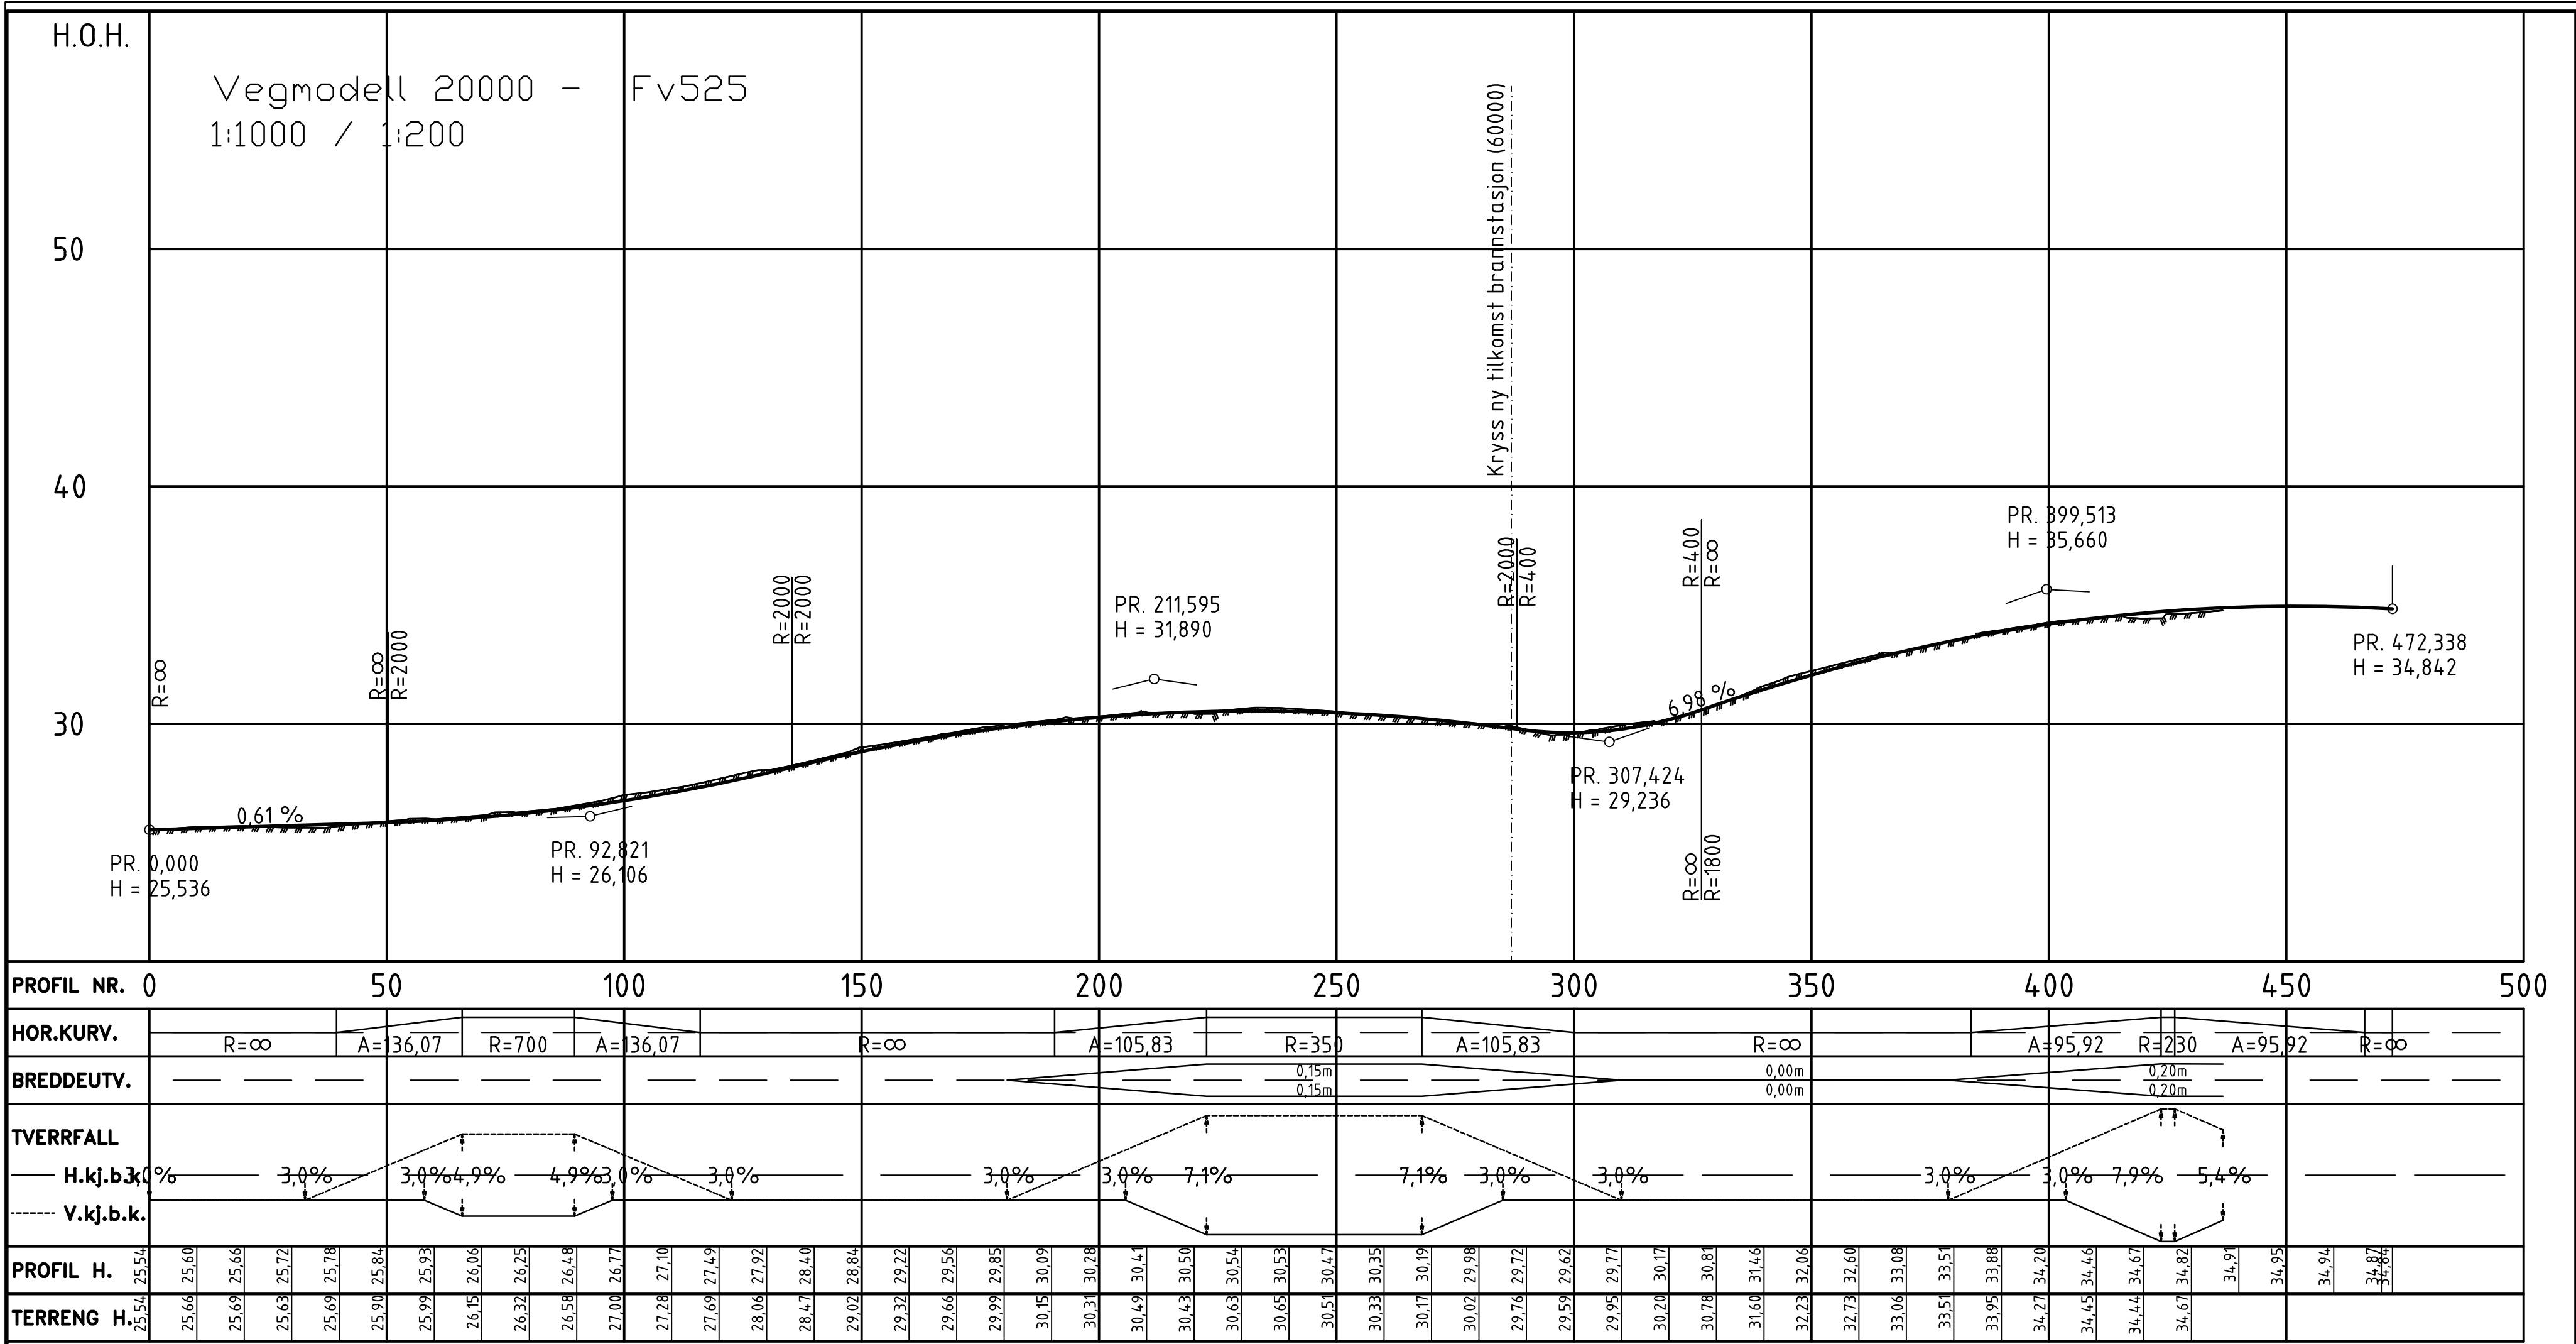


- Parsellgrense
- Vegmodellnummer
- Plangrense


Multiconsult
www.multiconsult.no

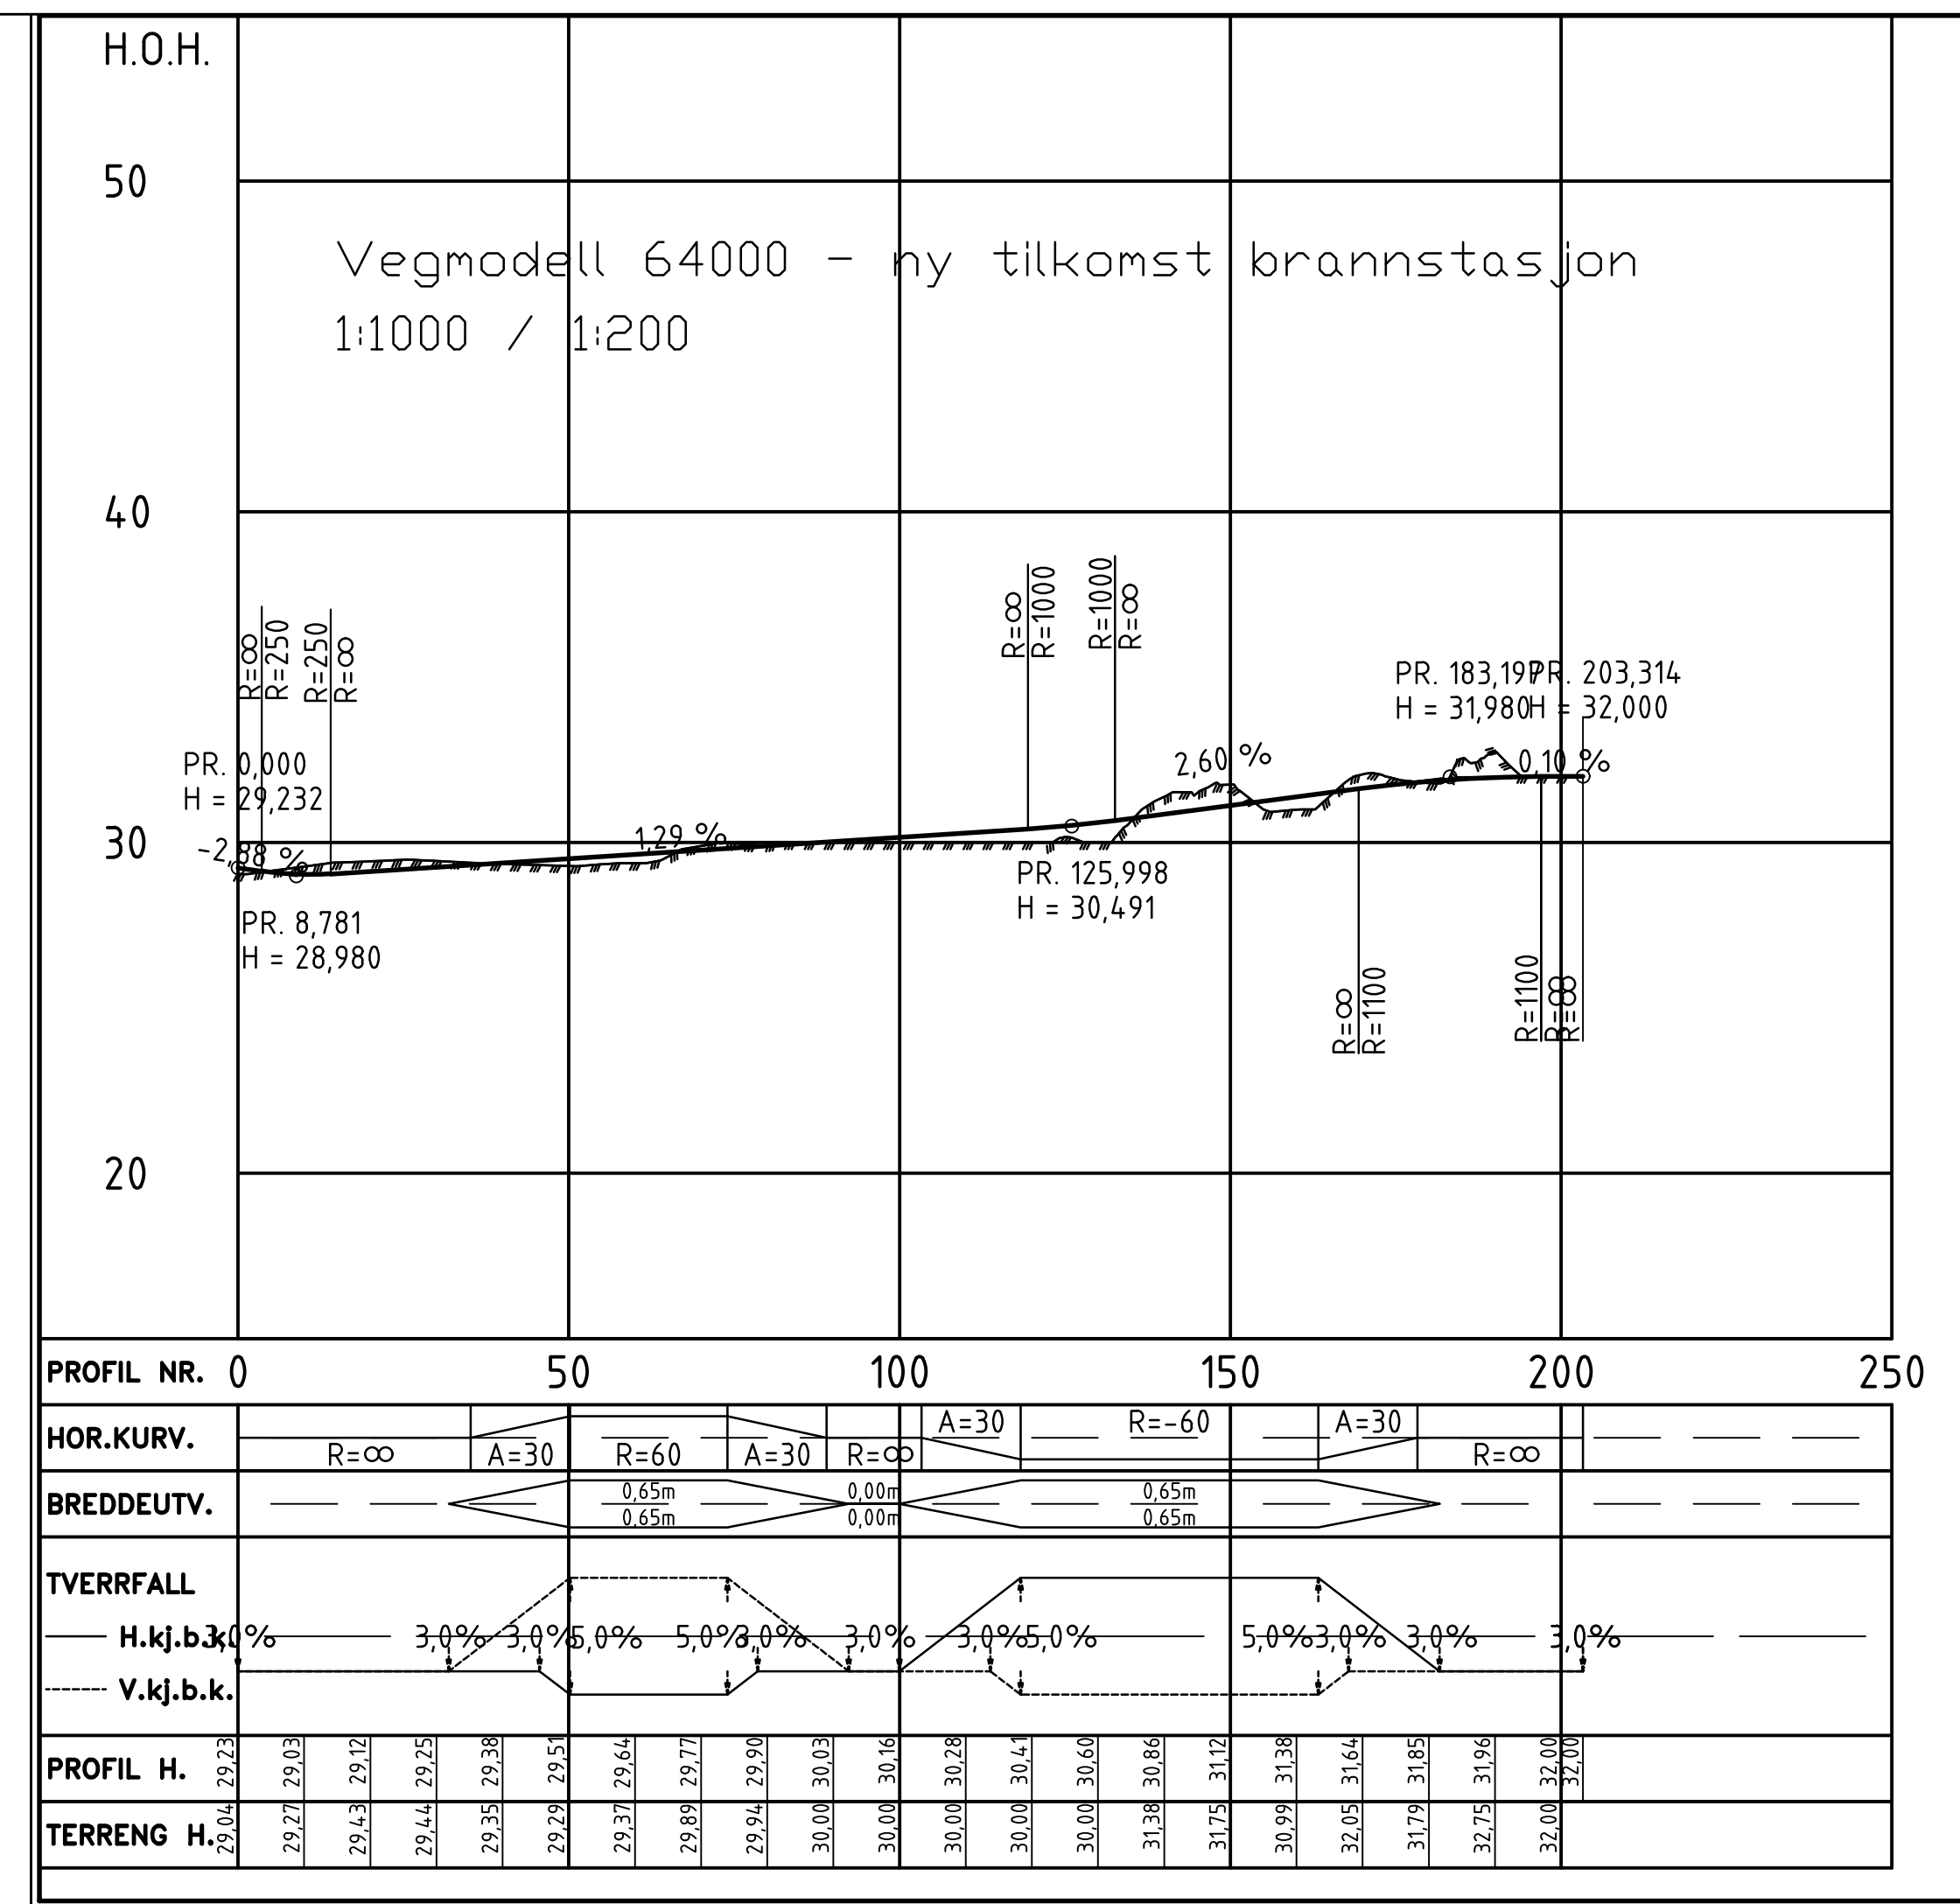


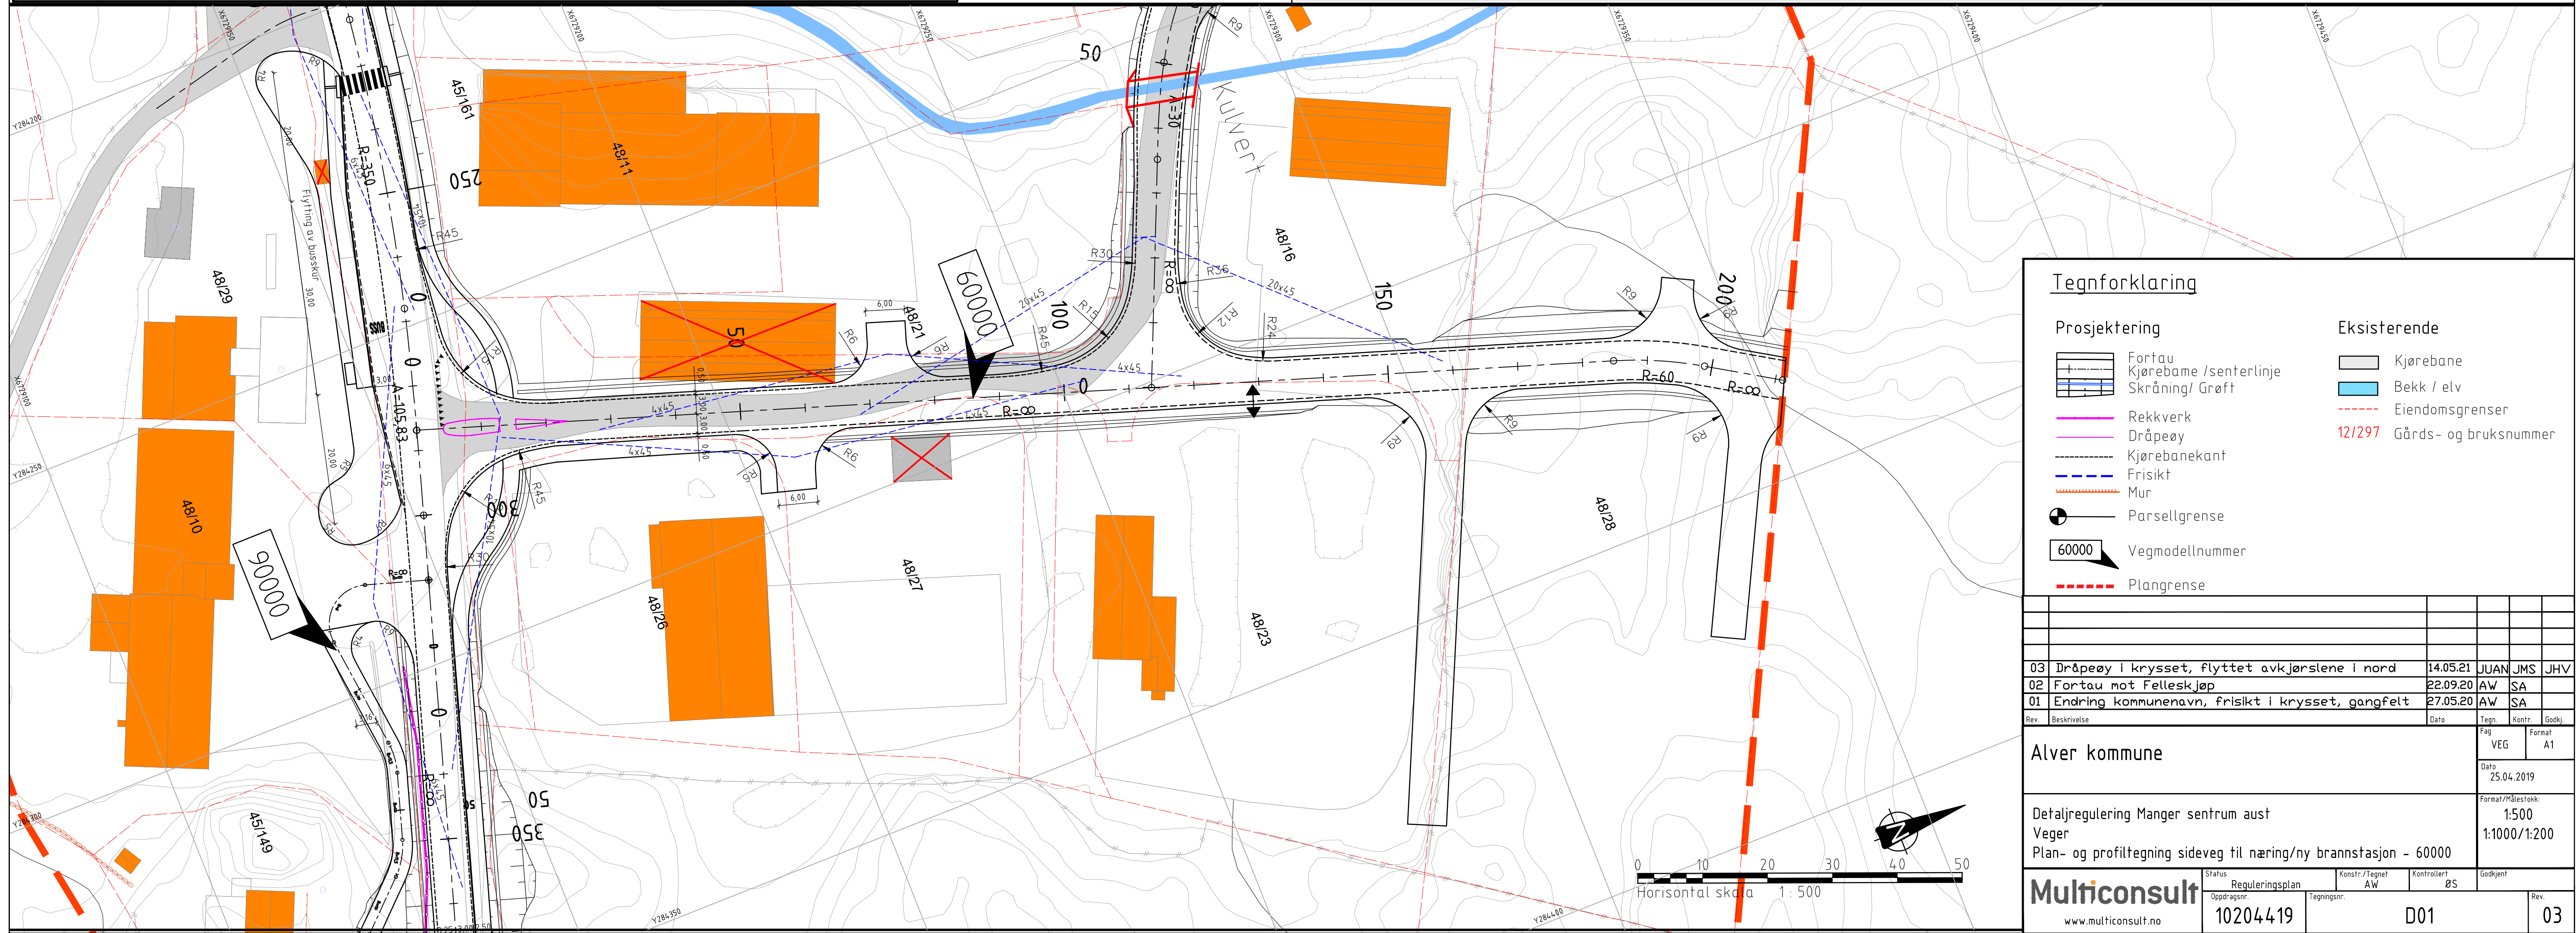


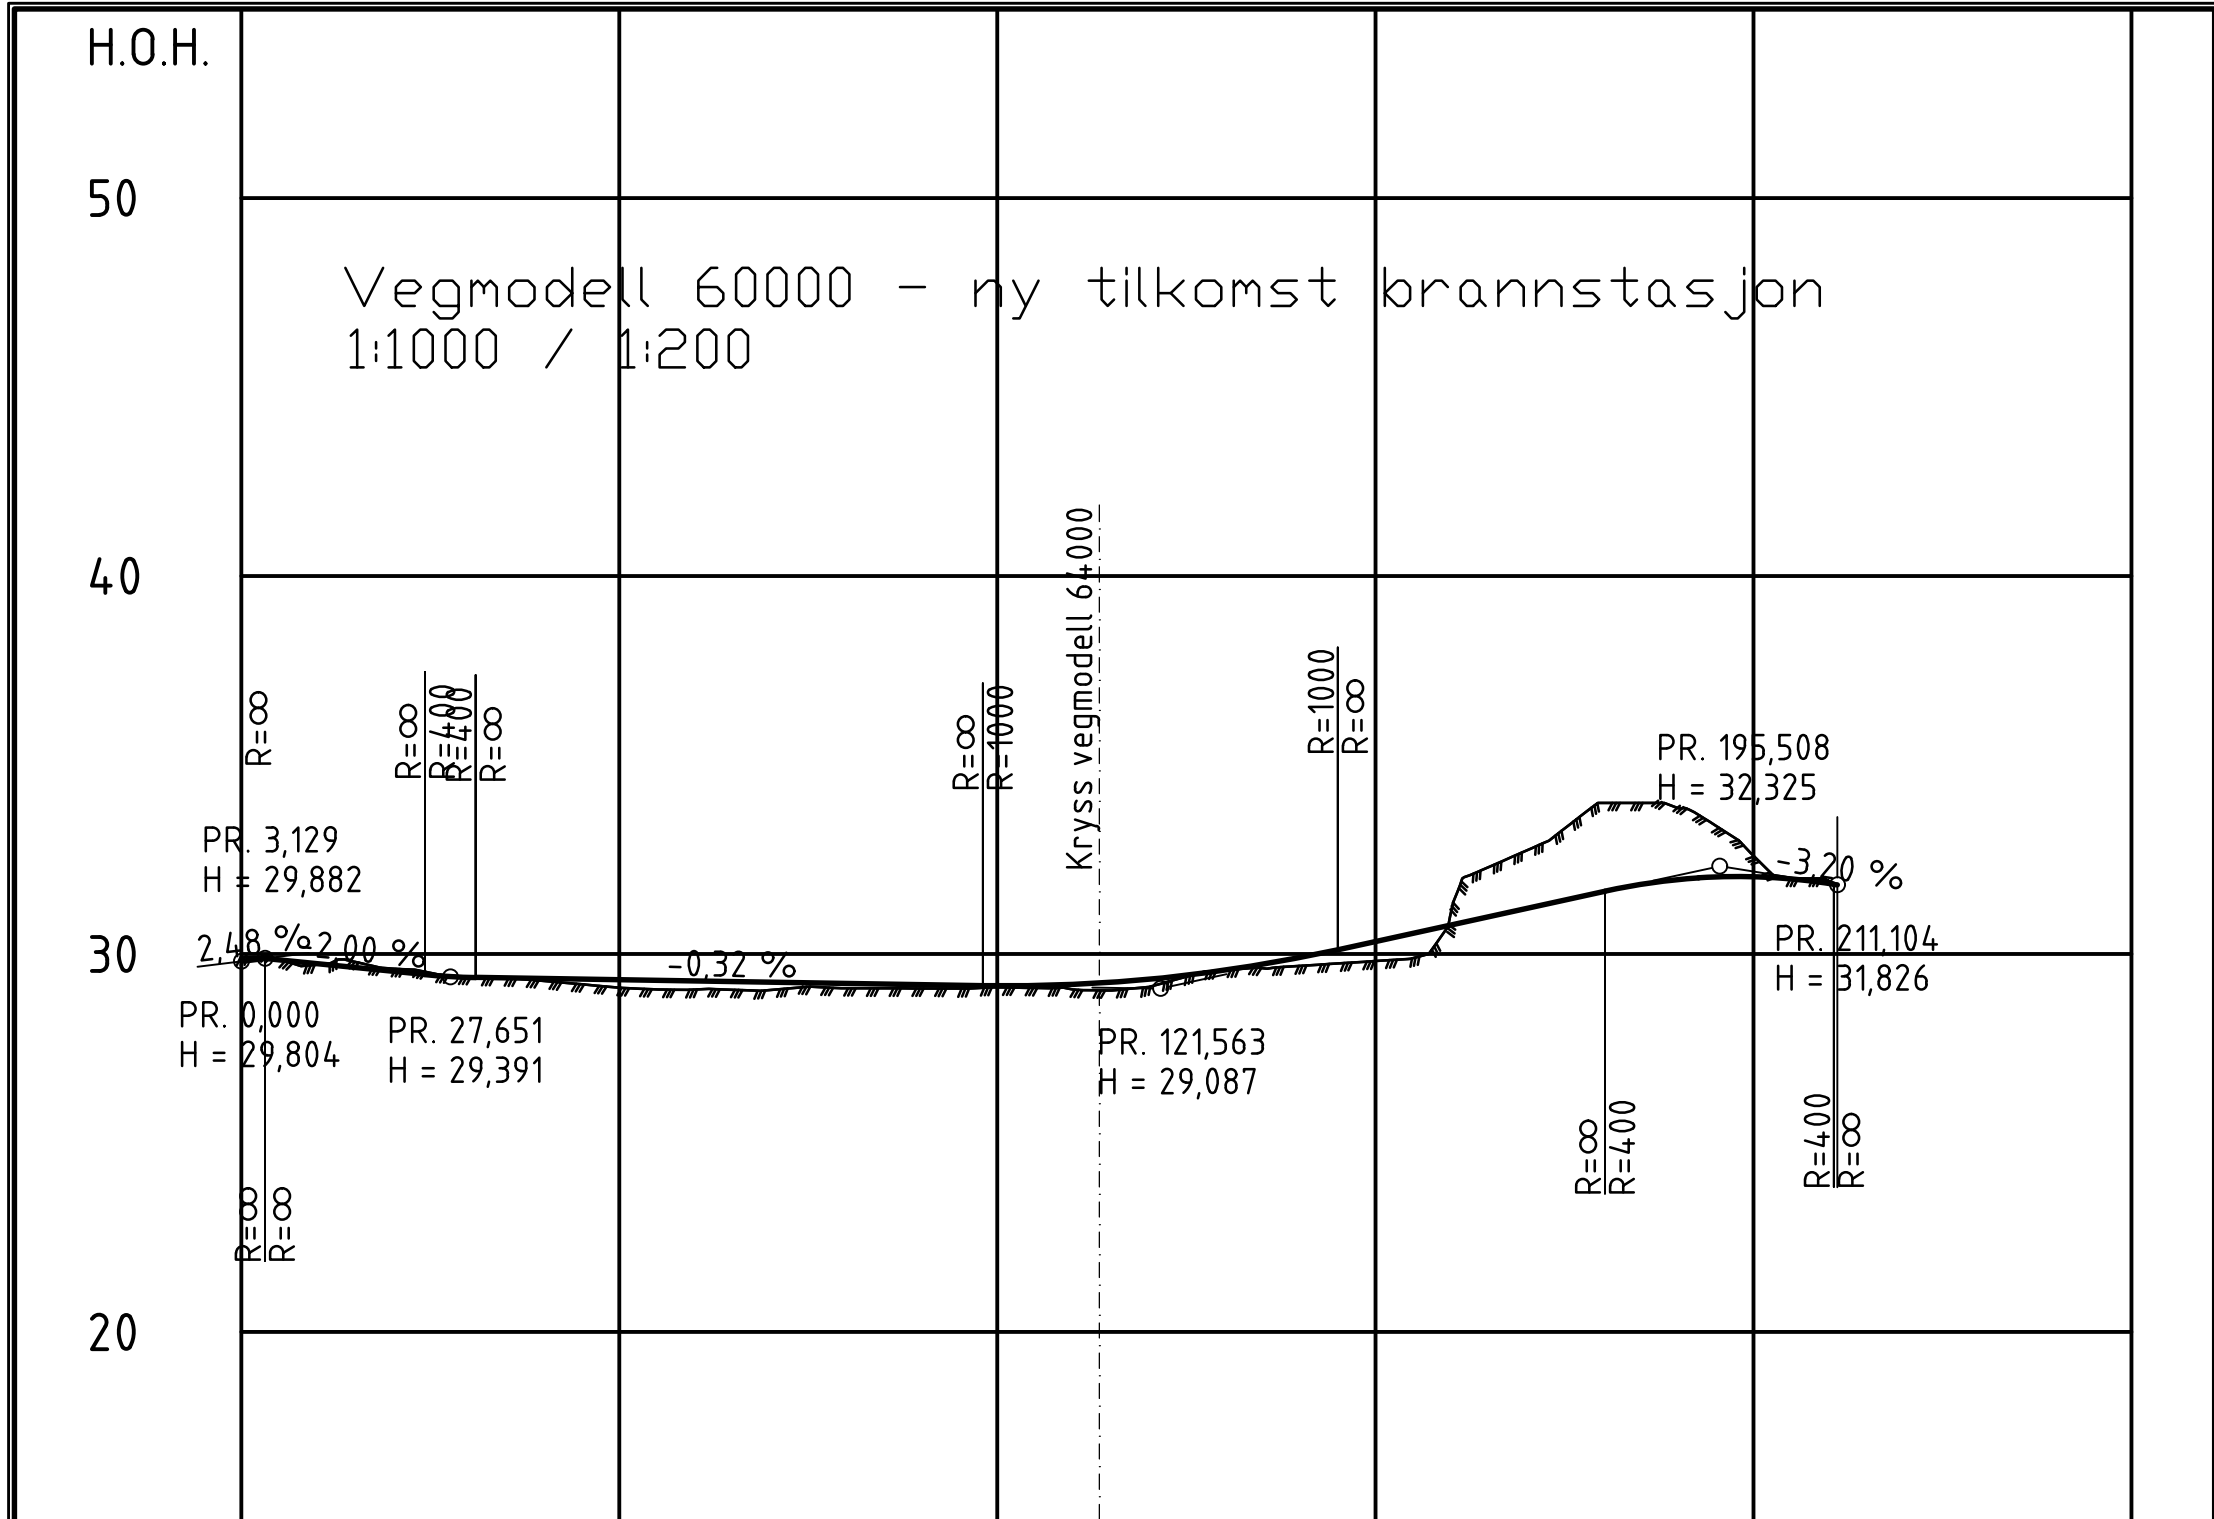


PROFIL NR. 0	50	100	150	200	250
HOR.KURV.			R=∞	R=60	R=∞
BREDDEUTV.					
TVERRFALL					
H.k.j.b.k.					3,0%
V.k.j.b.k.					
PROFIL H.	29,91	29,74	29,54	29,38	29,29
TERRENG H.	29,91	29,74	29,54	29,38	29,29

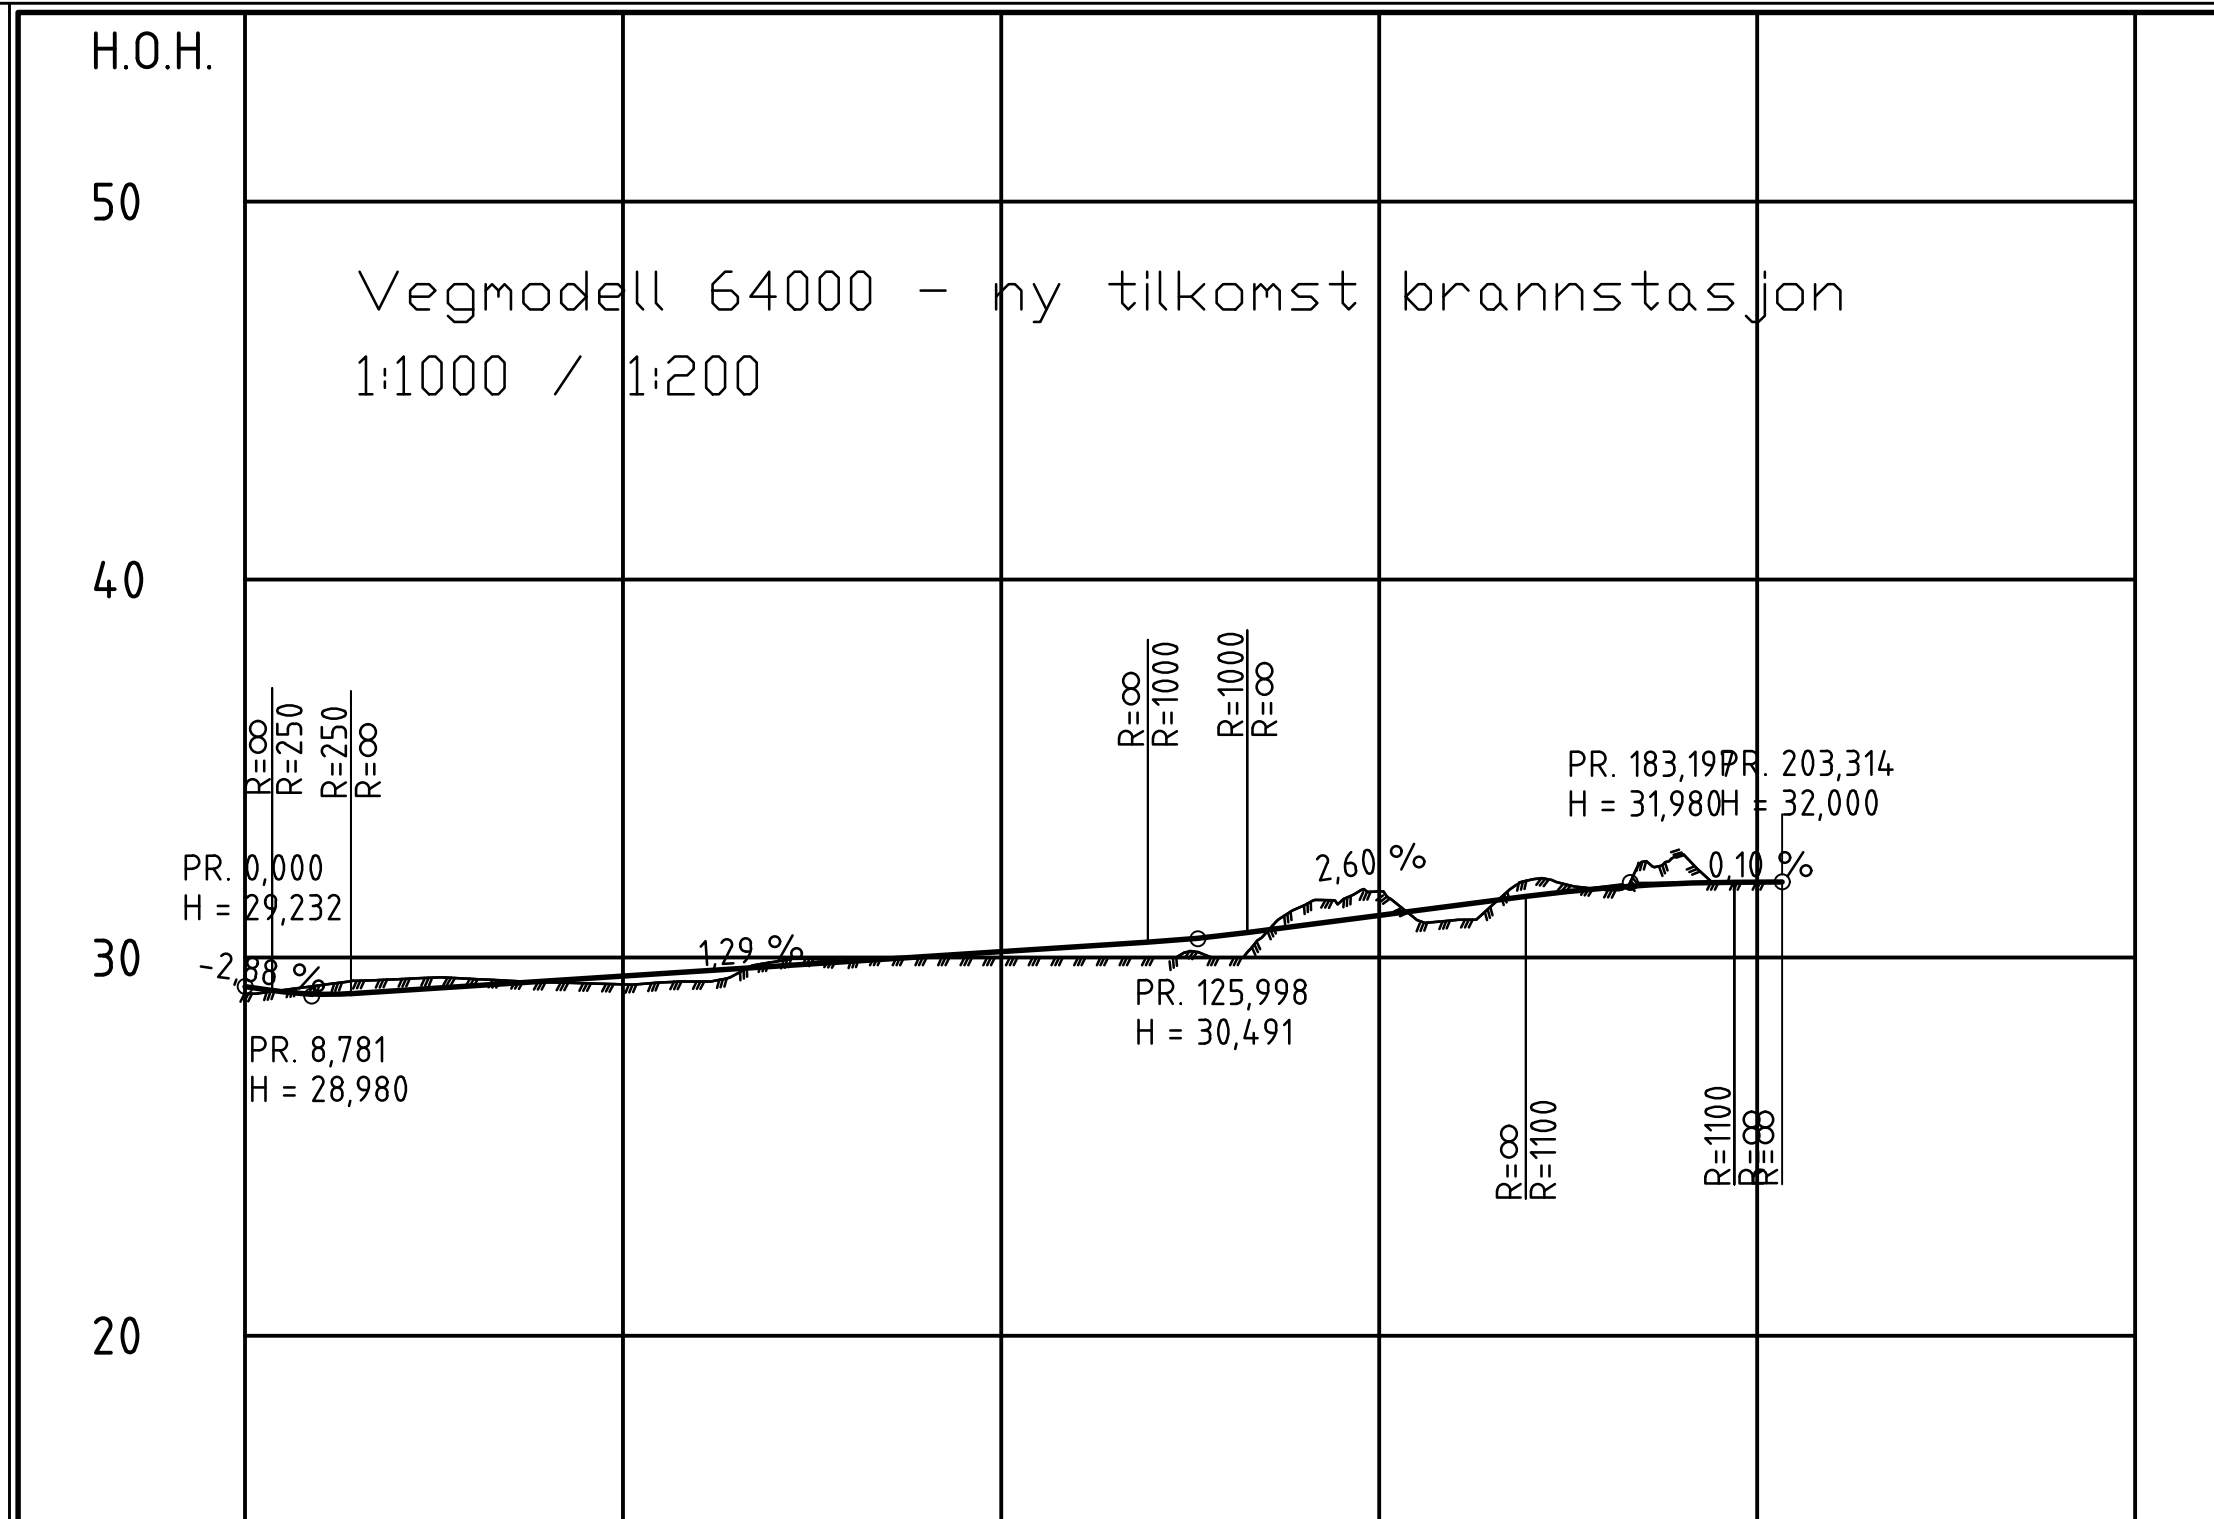

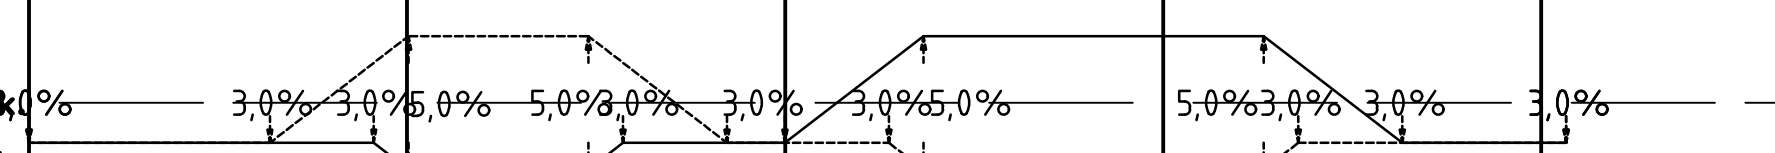
PROFIL NR. 0	50				100				150				200				250			
HOR.KURV.	R=∞		A=30		R=60		A=30		R=∞		A=30		R=-60		A=30		R=∞			
BREDDEUTV.			0,65m		0,65m		0,00m		0,00m		0,65m		0,65m							
TVERRFALL																				
H.k.j.b.k.	3,0% 3,0% 5,0% 5,0% 3,0% 3,0% 5,0% 5,0% 3,0% 3,0% 3,0%																			
V.k.j.b.k.																				
PROFIL H.	29,04	29,23	29,27	29,03	29,43	29,12	29,44	29,25	29,35	29,38	29,29	29,51	29,37	29,64	29,77	29,94	29,90	30,00	30,03	30,06
TERRENG H.	29,04	29,23	29,27	29,03	29,43	29,12	29,44	29,25	29,35	29,38	29,29	29,51	29,37	29,64	29,77	29,94	29,90	30,00	30,03	30,06

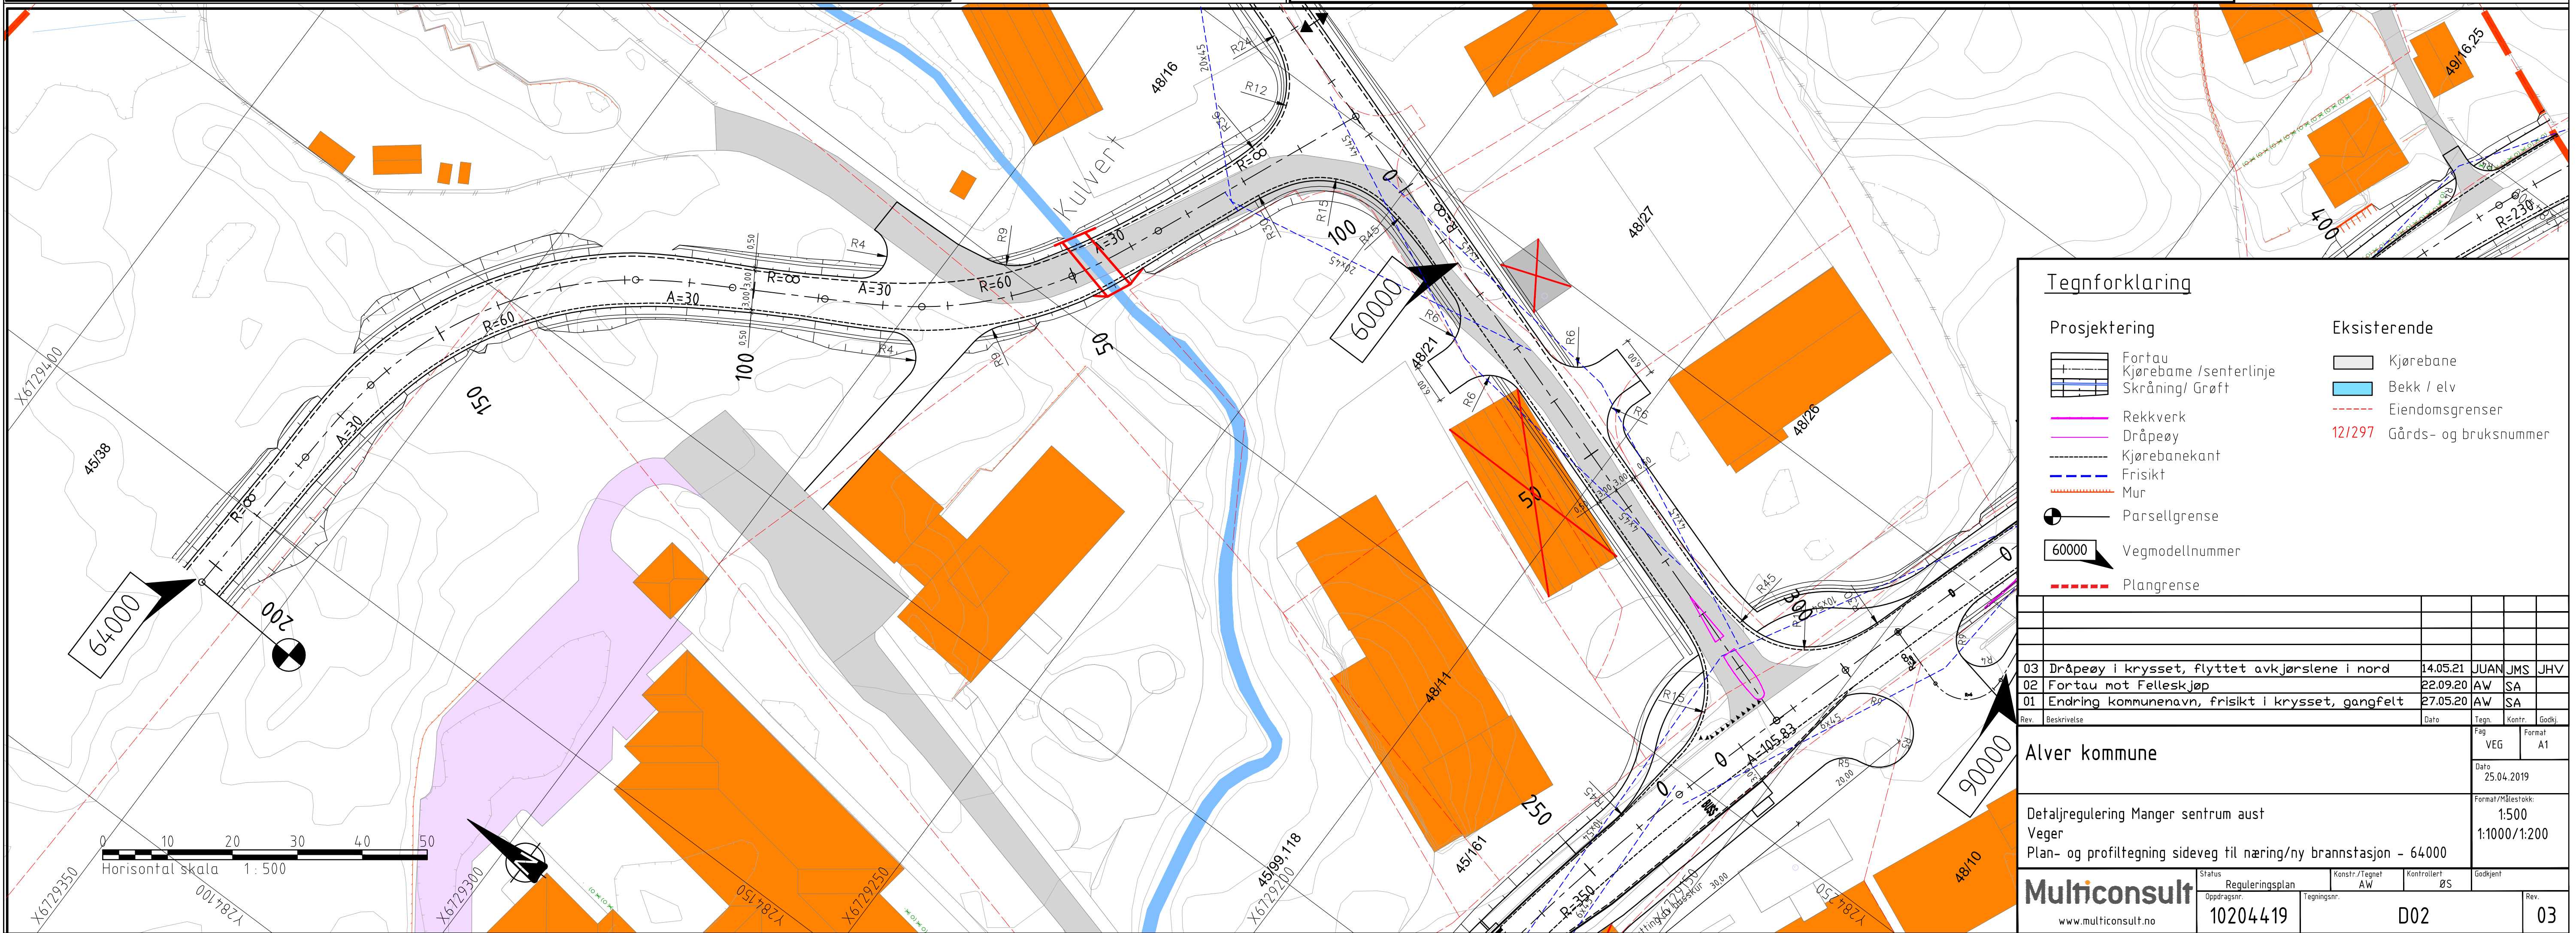



\\veg-nasuni-01\BEG_Oppdrag\02024\10204419-01\10204419-01-03 ARBEIDSPÅLE\VEG\10204419-01-04 TEGNINGER\01 Layout\LAY_D_02.dwg - Layout (01) - Plotter av: juan, Date: 2024.06.11 kl 9:48

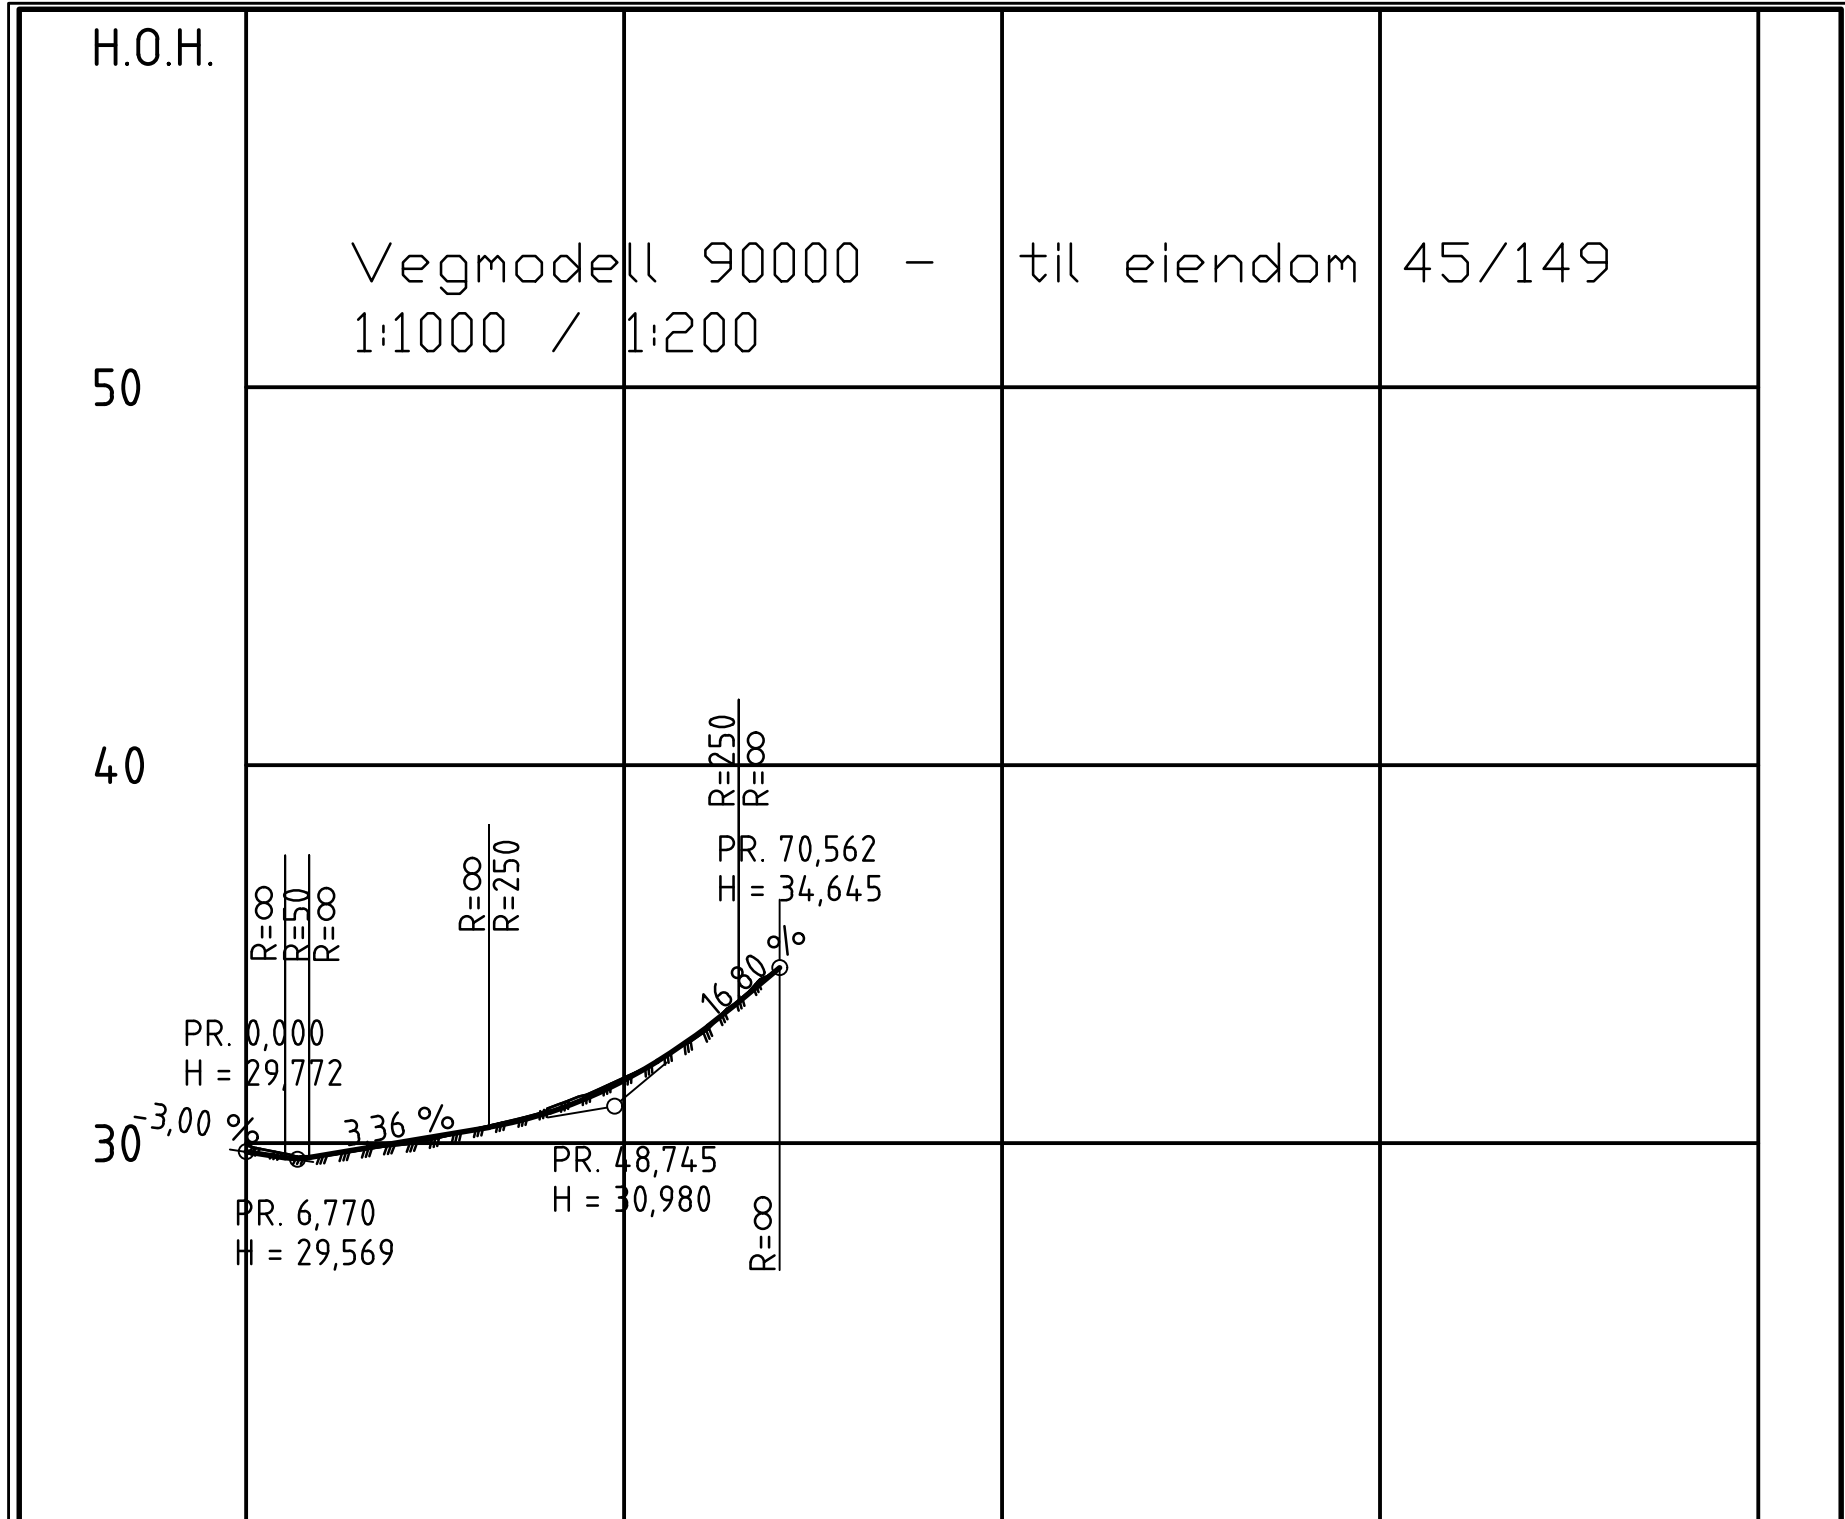

PROFIL NR.	0	50	100	150	200
HOR.KURV.	R=∞				
BREDDEUTV.					
TVERRRFALL	H.k.j.b.k. 3.0%				
PROFIL H.	29.569	29.772	29.671	29.688	29.95
TERRENG H.	29.569	29.772	29.671	29.688	29.95

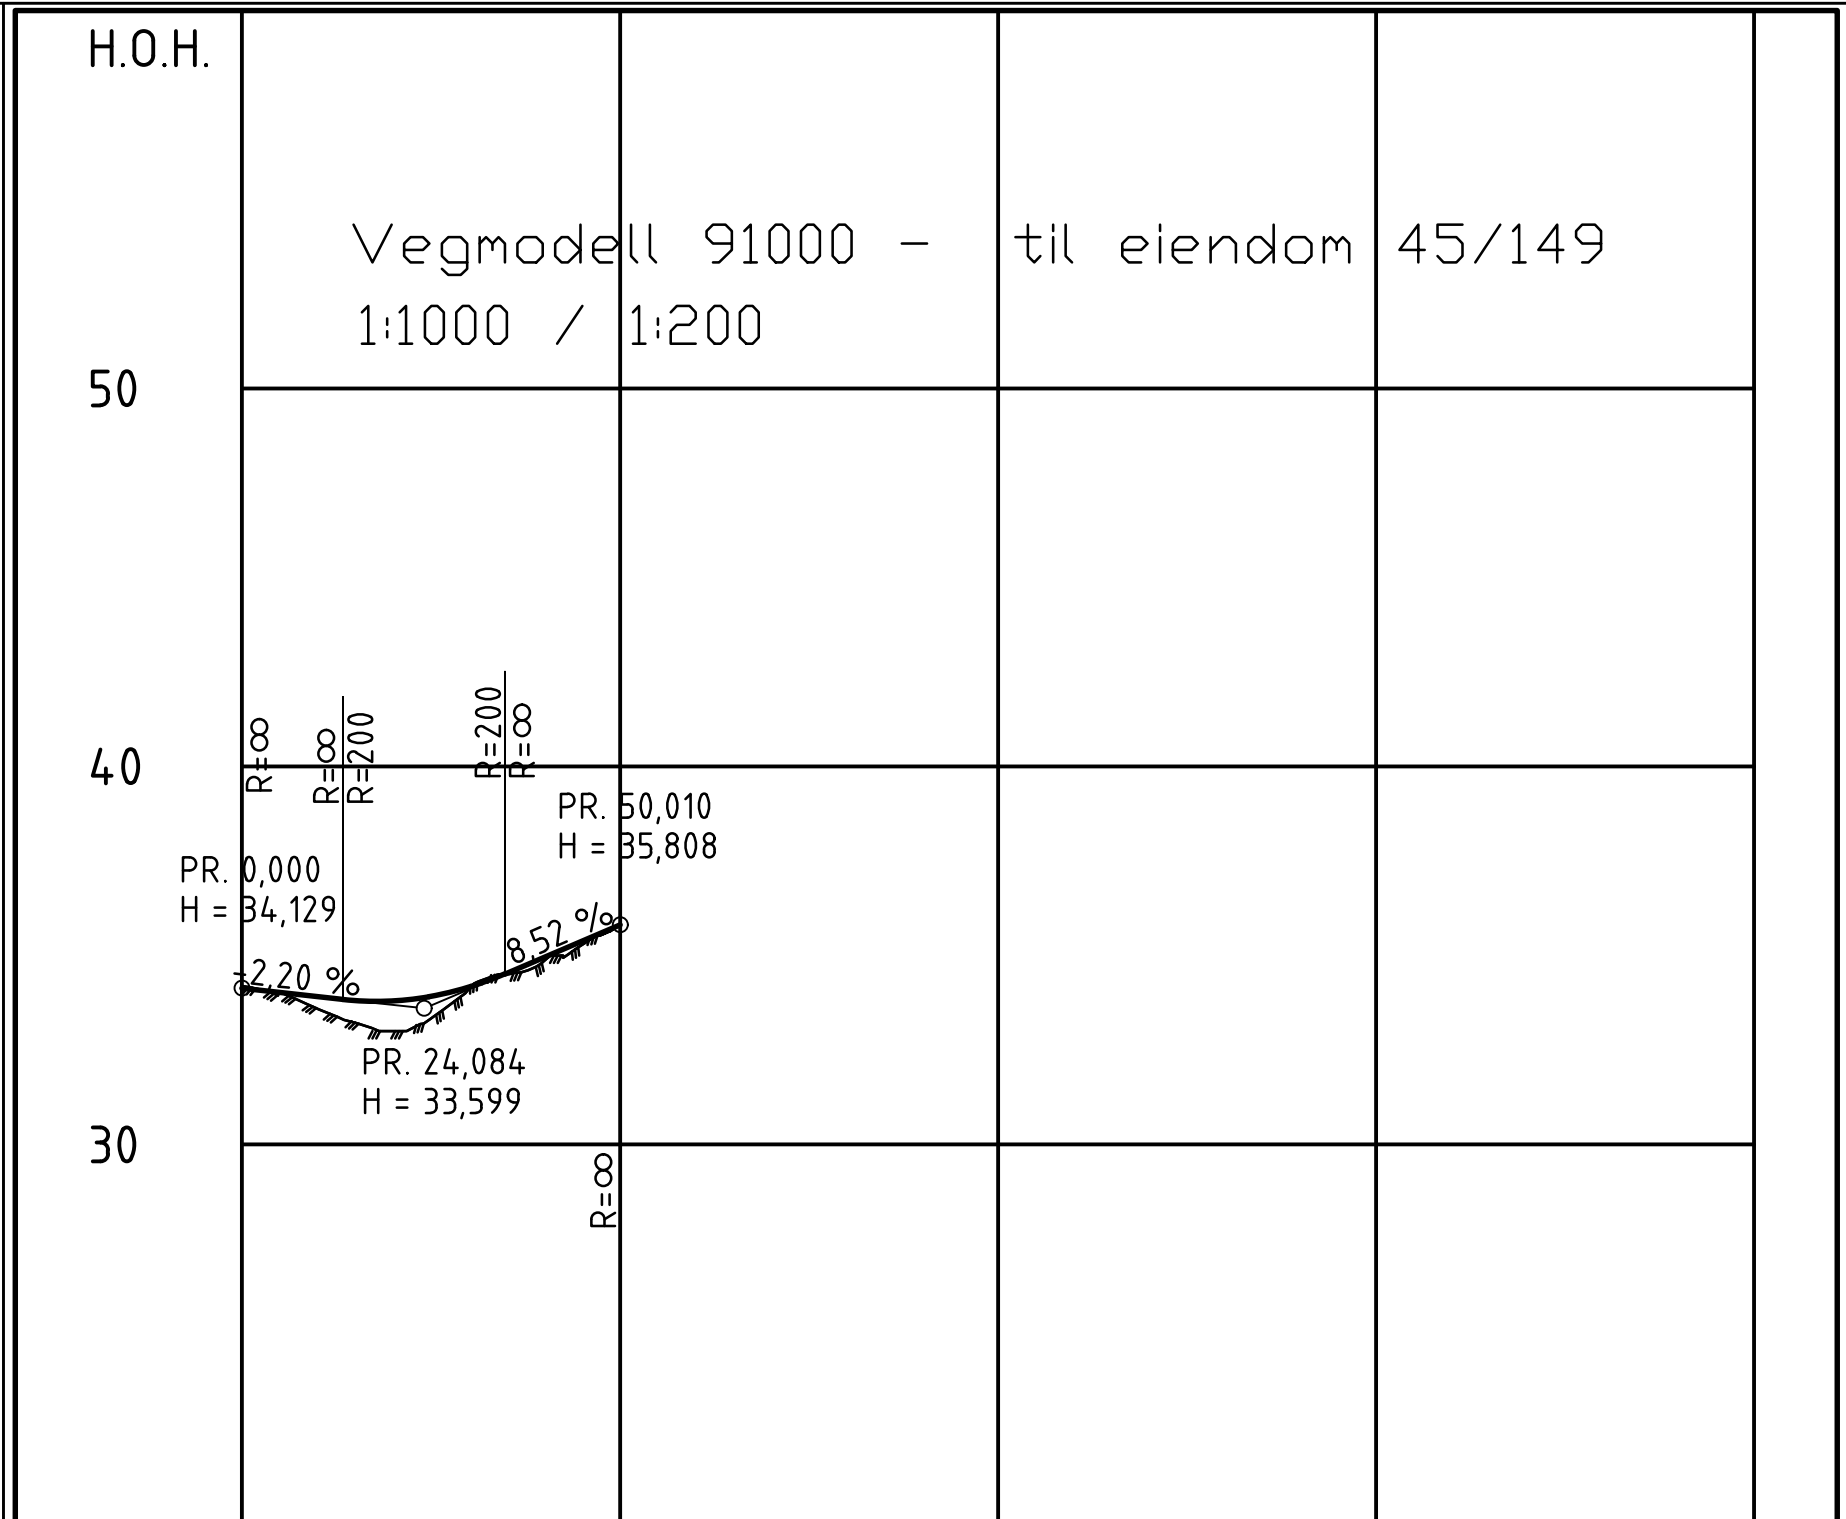


PROFIL NR.	0	50	100	150	200
HOR.KURV.	R=∞				
BREDDEUTV.					
TVERRRFALL	H.k.j.b.k. 3.0%				
PROFIL H.	34.129	33.599	33.000	33.800	34.16
TERRENG H.	34.129	33.599	33.000	33.800	34.16

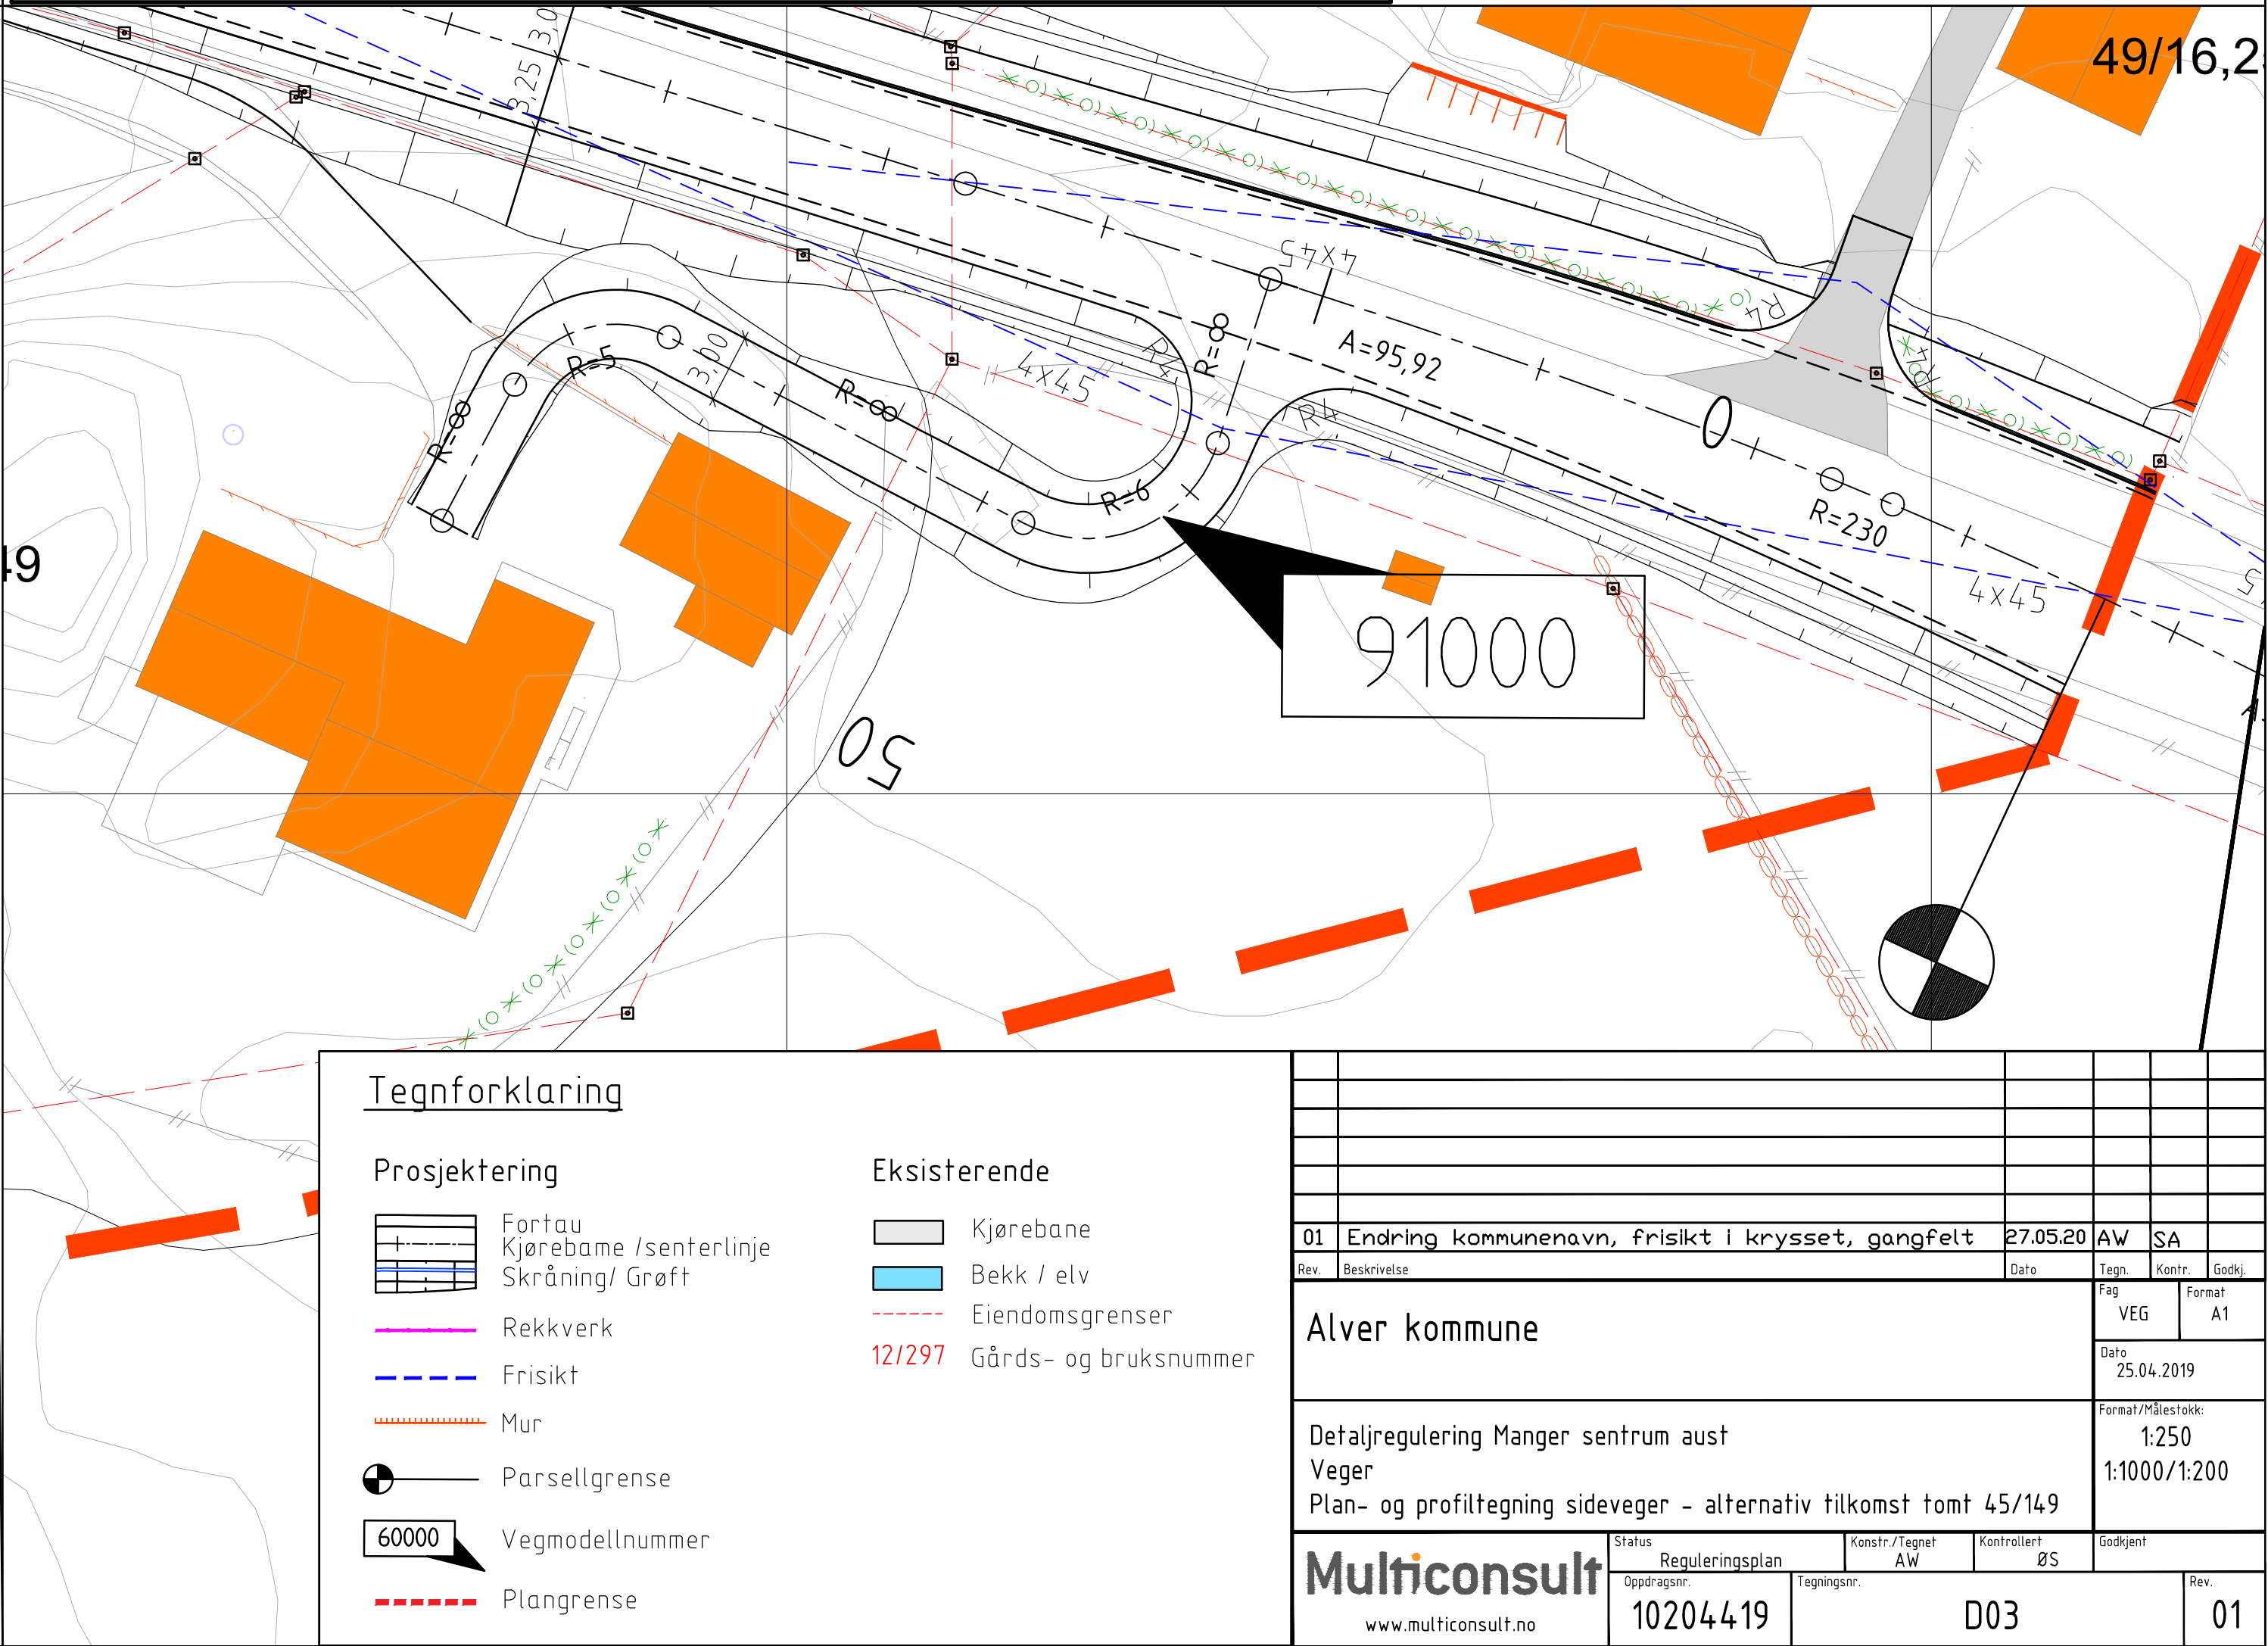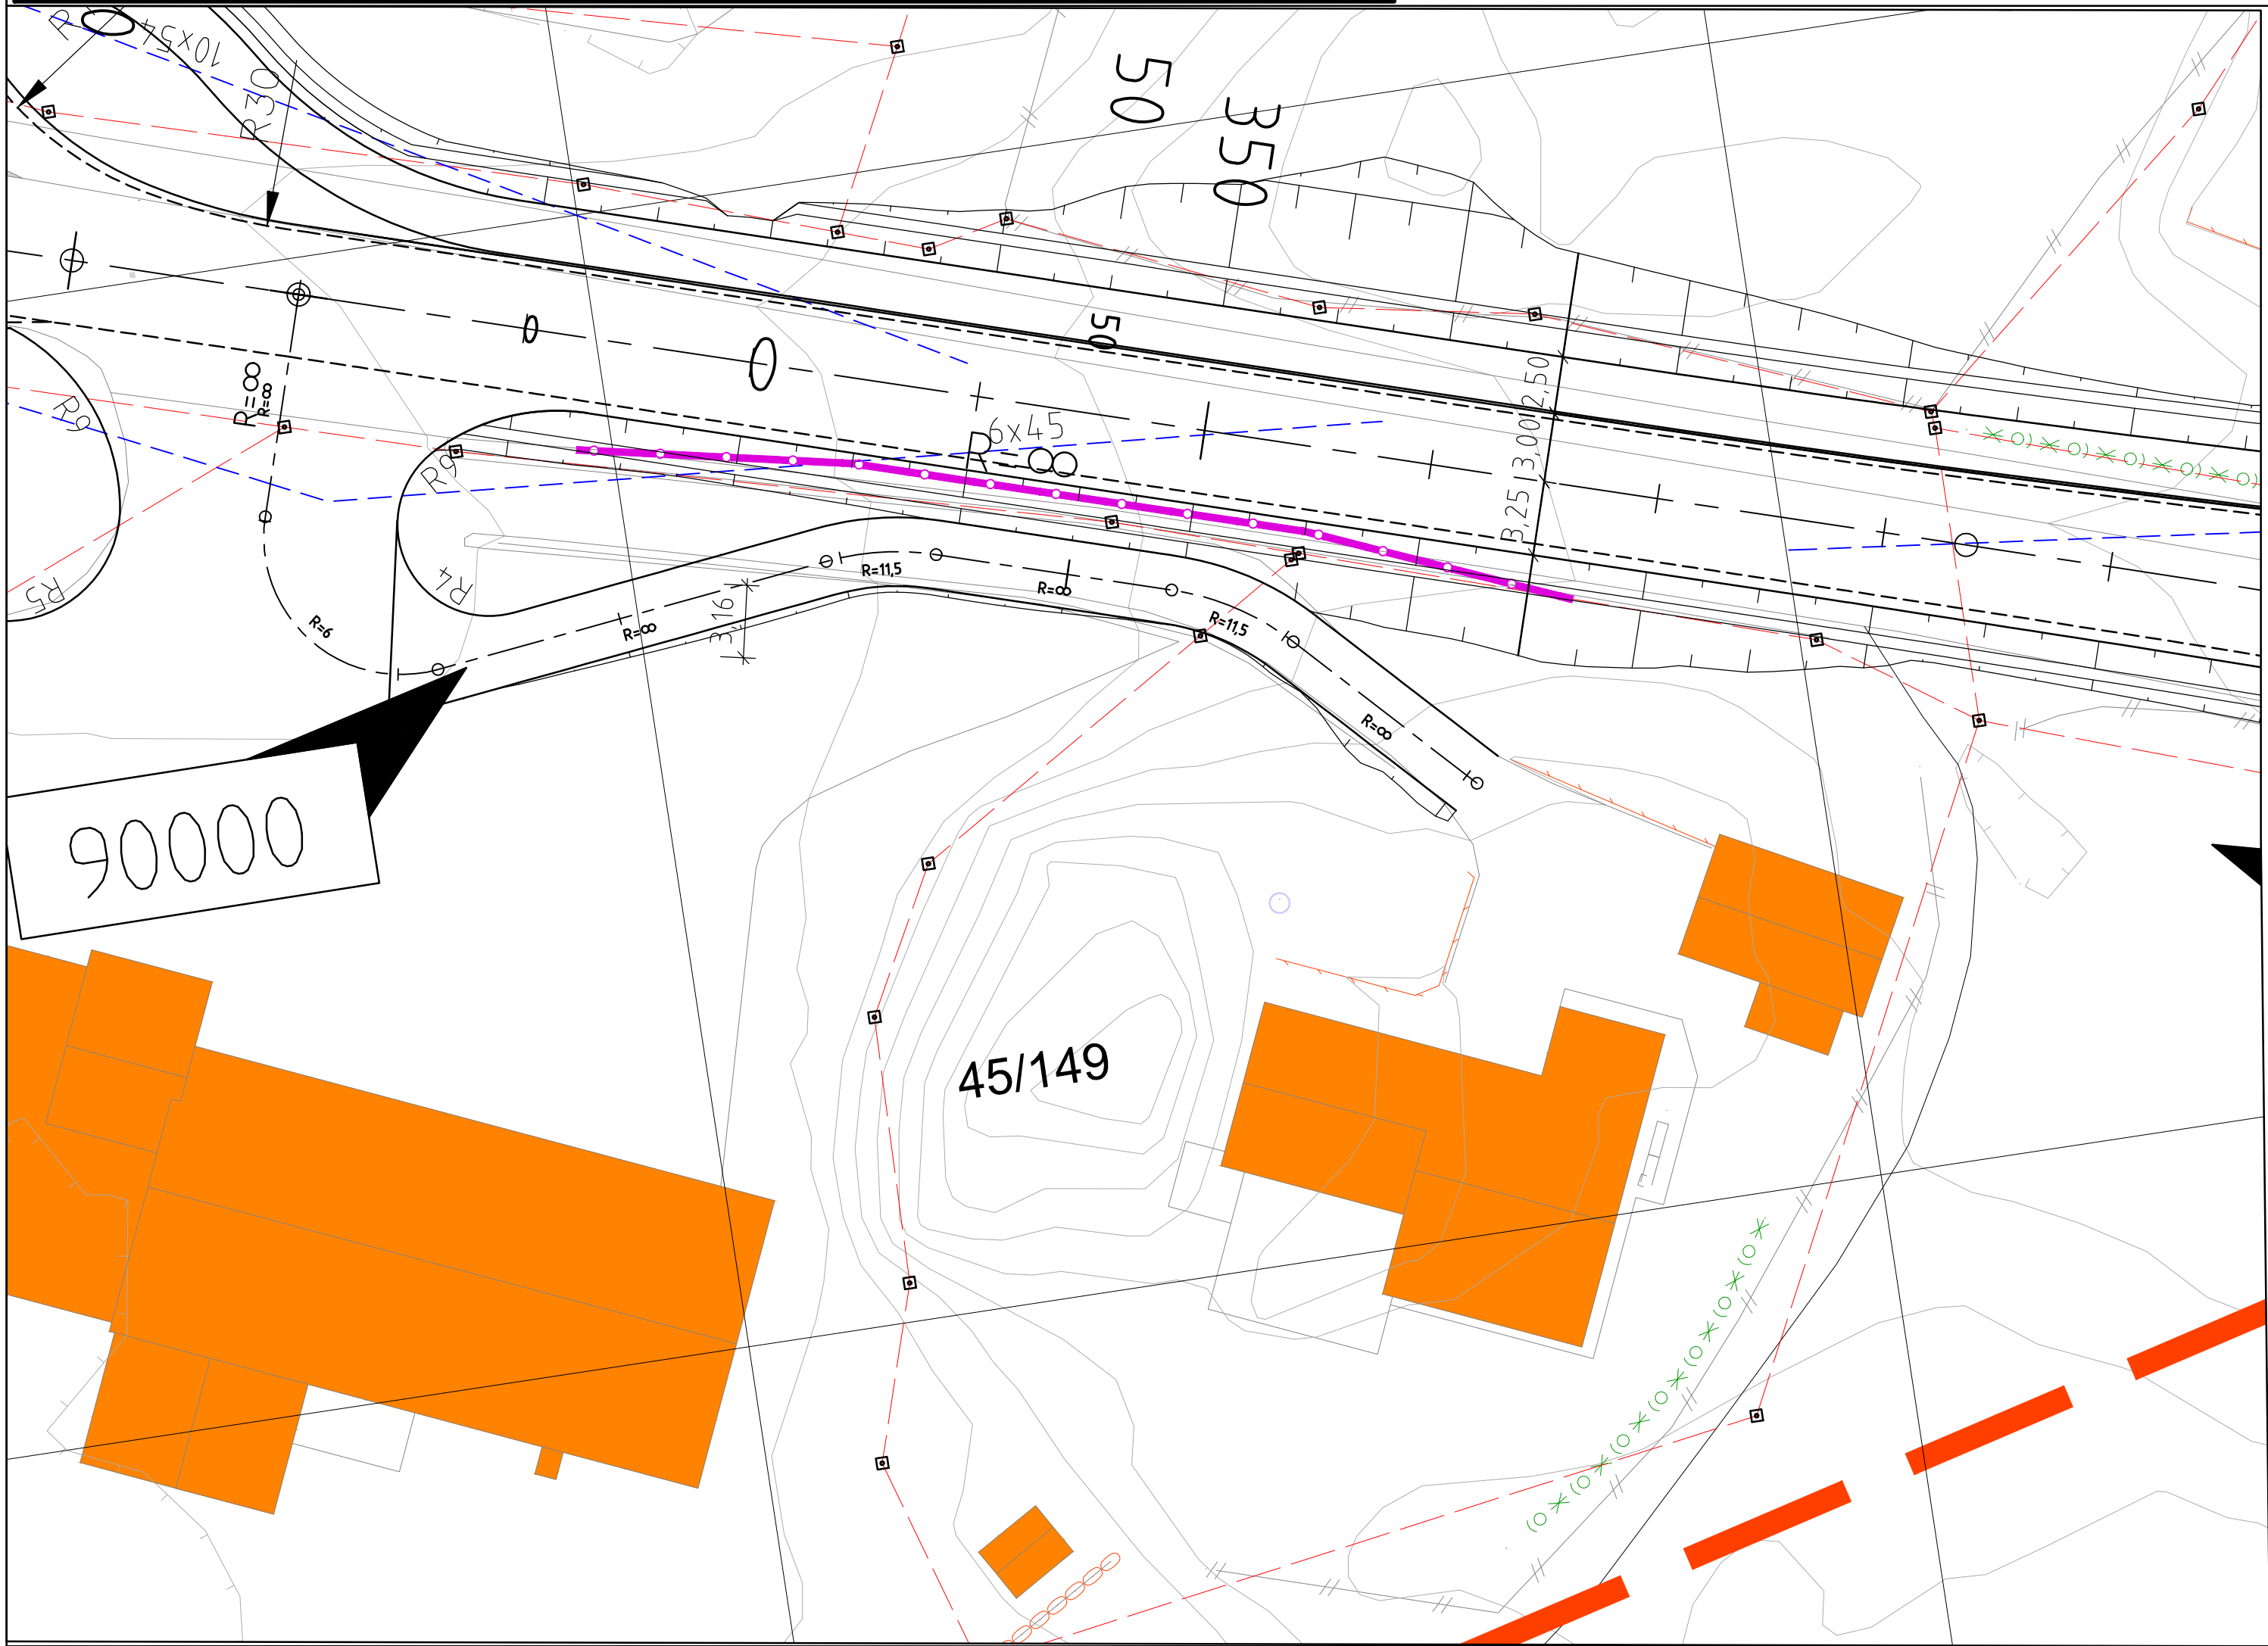


Tegnforklaring		Eksisterende	
Prosjektering		Kjørebane	
Fortau		Bekk / elv	
Kjørebane / senterlinje		Eiendomsgrenser	
Skråning/ Grøft		Gårds- og bruksnummer	
Rekkverk			
Frisikt			
Mur			
Parsellgrense			
Vegmodellnummer			
Plangrense			
01 Endring kommunenavn, friskt i krysset, gangfelt		27.05.20	AW SA
Alver kommune		Dato: 25.04.2019	Formål: A1
Detalregulering Manger sentrum aust		Formål/Målestokk: 1:250 1:1000/1:200	
Veger			
Plan- og profiltegnning sideveger - alternativ tilkomst tomt 45/149			
Status	Reguleringsplan	Konstr./Tegnet	AW
Oppdragsnr.	10204419	Kontrollert	ØS
Tegningsnr.		Godkjent	
Rev.			
Multiconsult		D03	
www.multiconsult.no		01	

Radøyvegen (Fv 525)
Normalprofil med busslomme, snitt ved pel. 380
M = 1:50 (A1)

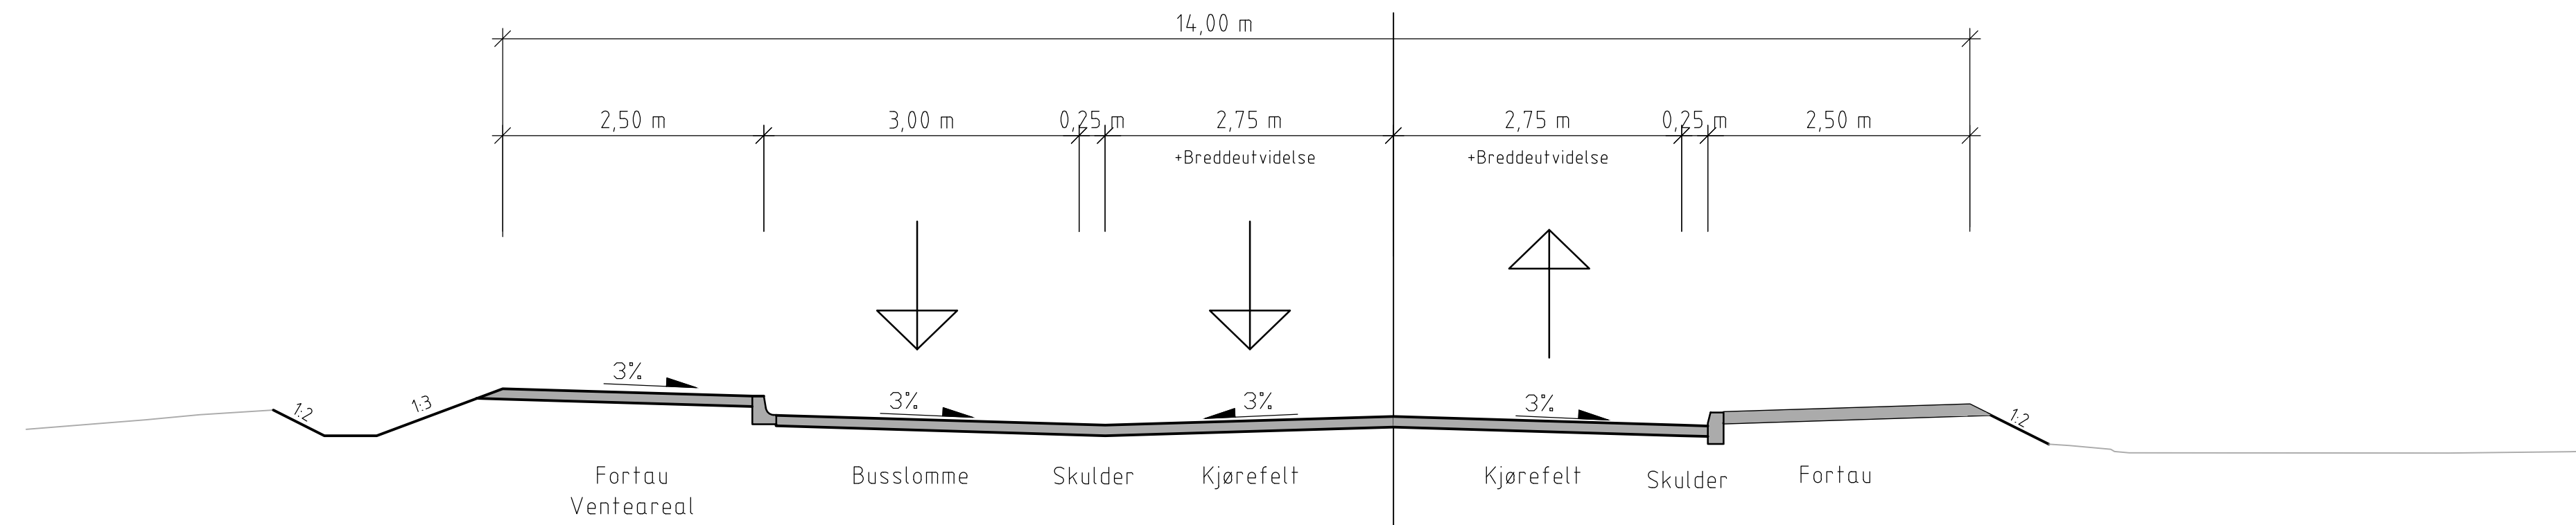


Radøyvegen (Fv 525)
Normalprofil, snitt ved pel. 130
M = 1:50 (A1)

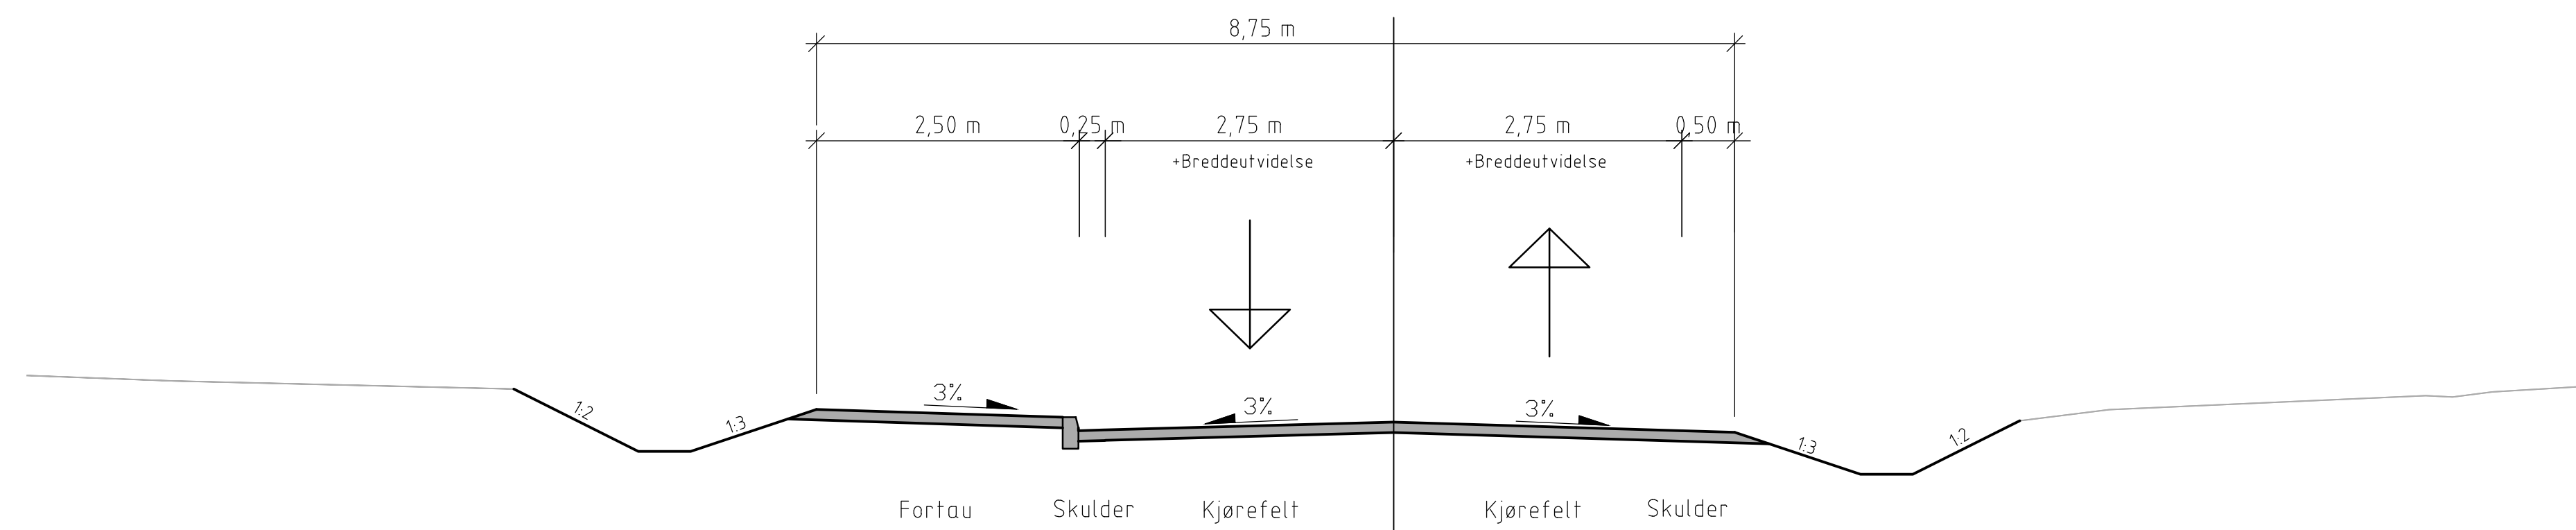

Ny adkomstveg brannstasjon

Normalprofil, snitt ved pel. 50
M = 1:50 (A1)

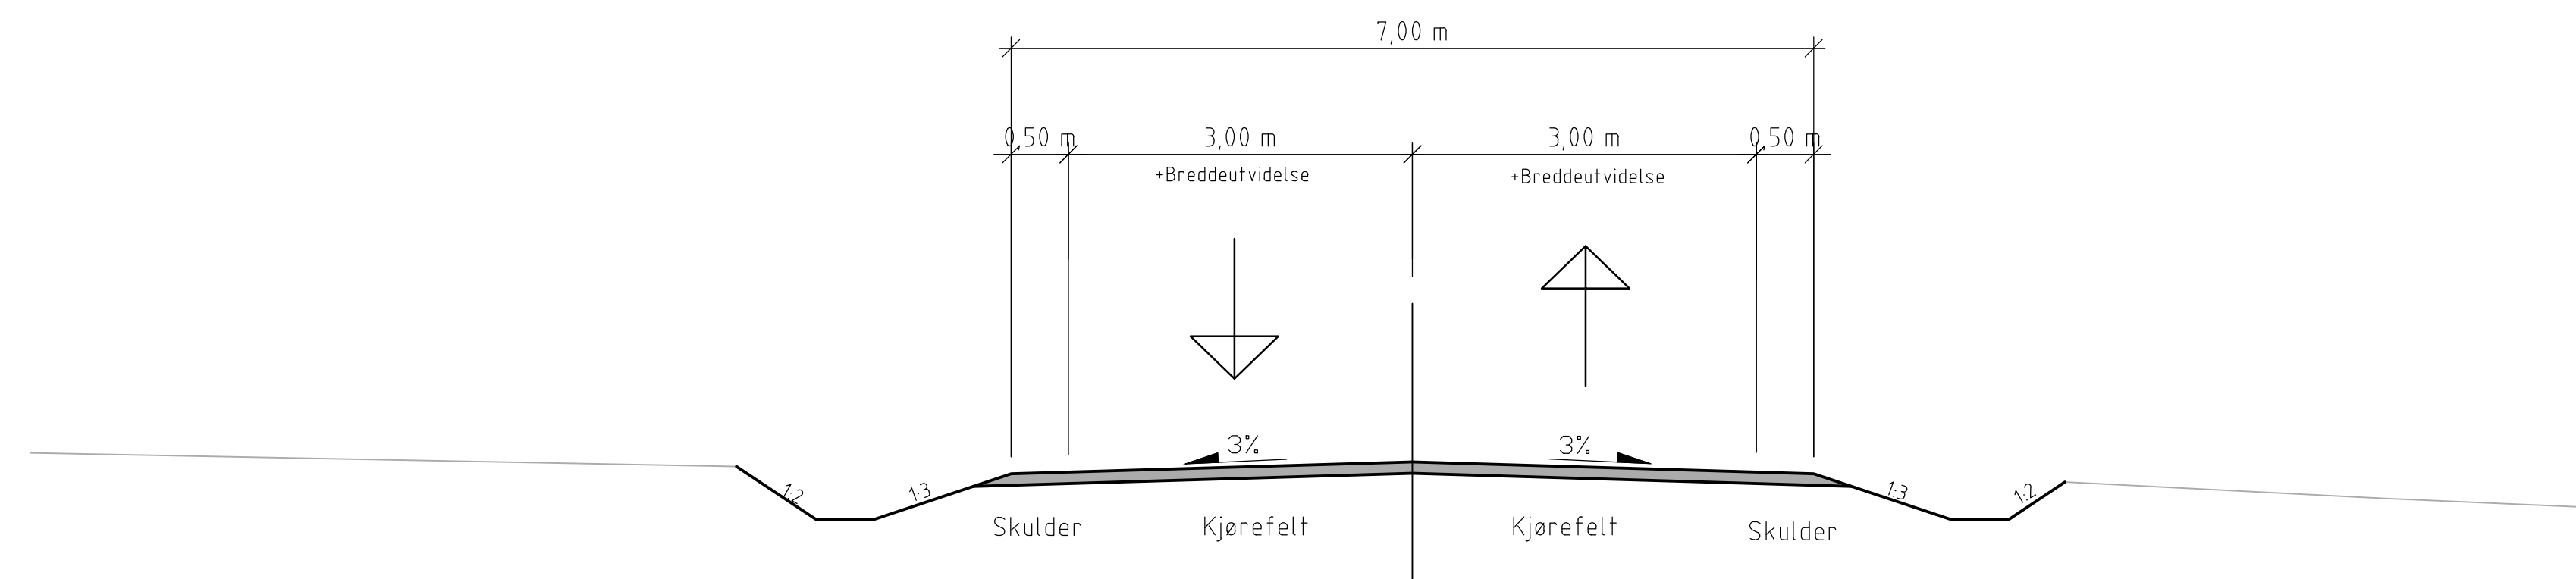[illegible]

