


Eidsnesvegen 107A

Hus D

Hus C

- plan 06 ▼
27000
- plan 05 ▼
24000
- plan 04 ▼
21000
- plan 03 ▼
18000
- plan 02 ▼
15000
- plan 01 ▼
12000

1 Snitt 3
1 : 200

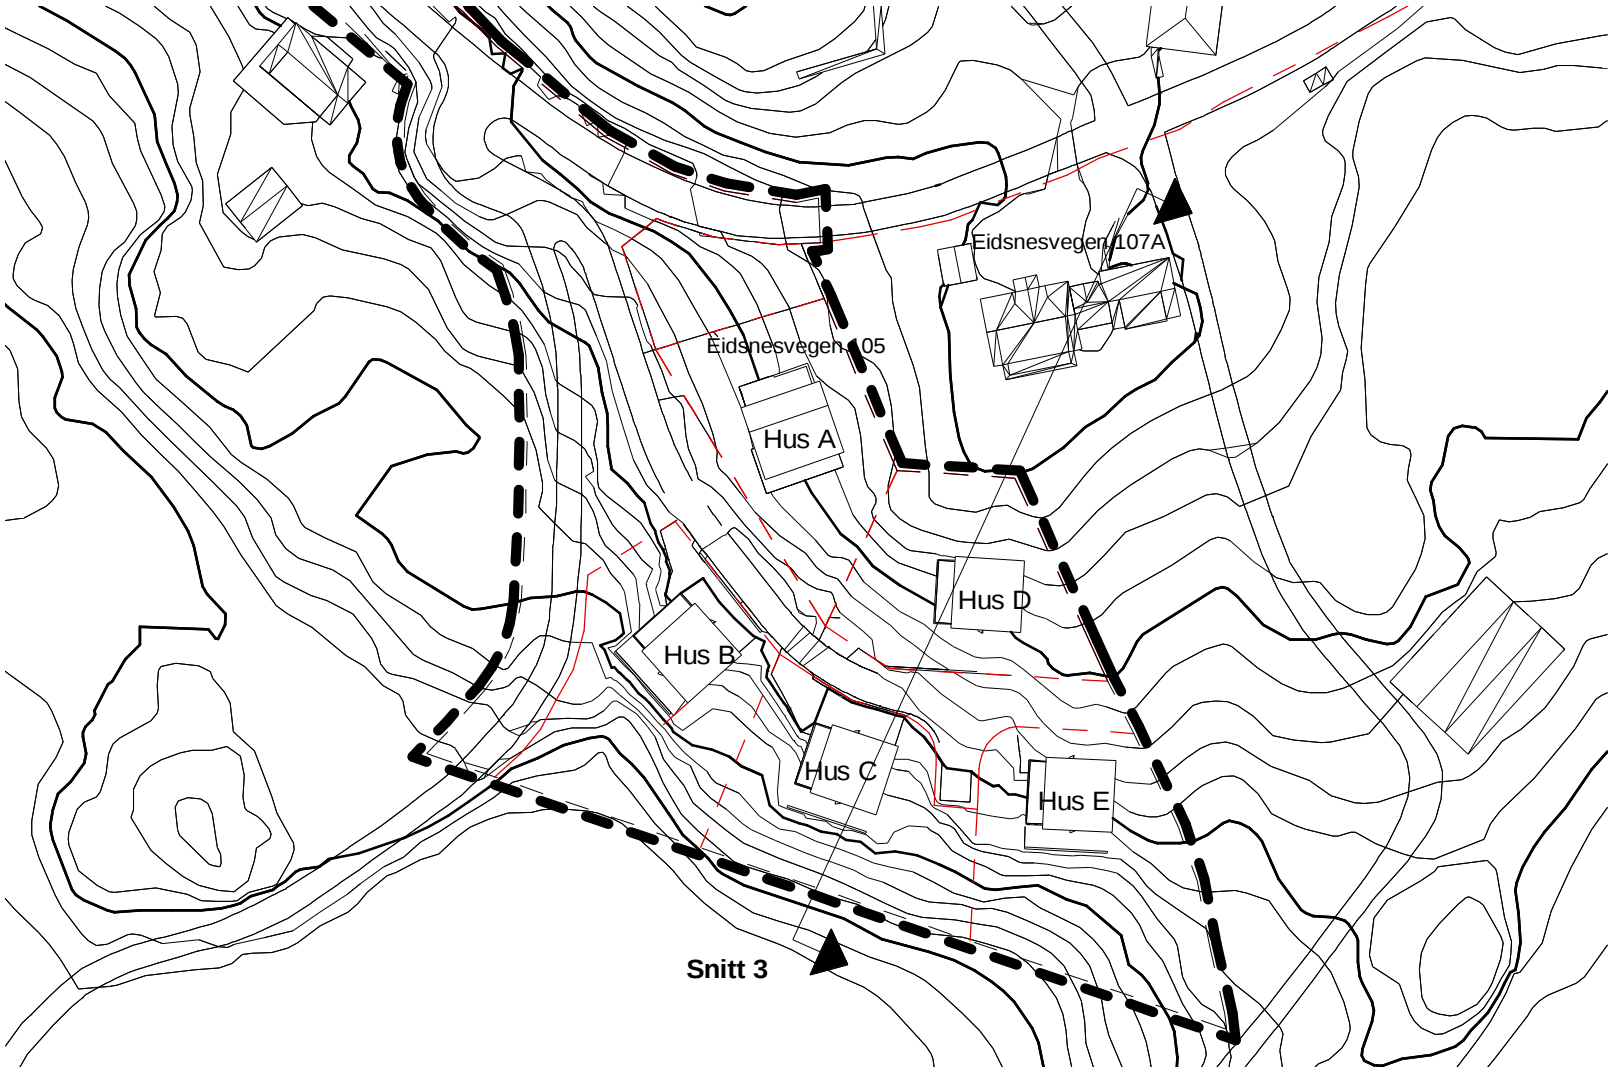

Eidsnes
Eidsnes reg.plan 215/2

Snitt 3
gnr/bnr 215/ 2
Eikangervåg

QBO
PLAN &
ARKITEKTUR

Hamnevegen 53
Postboks 291, 5203 Os
Telefon: 56 57 00 70

Dato:
11.03.21
Målestokk:
As indicated
Prosjektansv.:
AT
Tegnet av:
BDJ
Godkjent:
NN
Fase:
SKISSEPROSJEKT

Prosjektnr.:
202004900

Tegningsnr.:
A.05.20.03

Rev.: