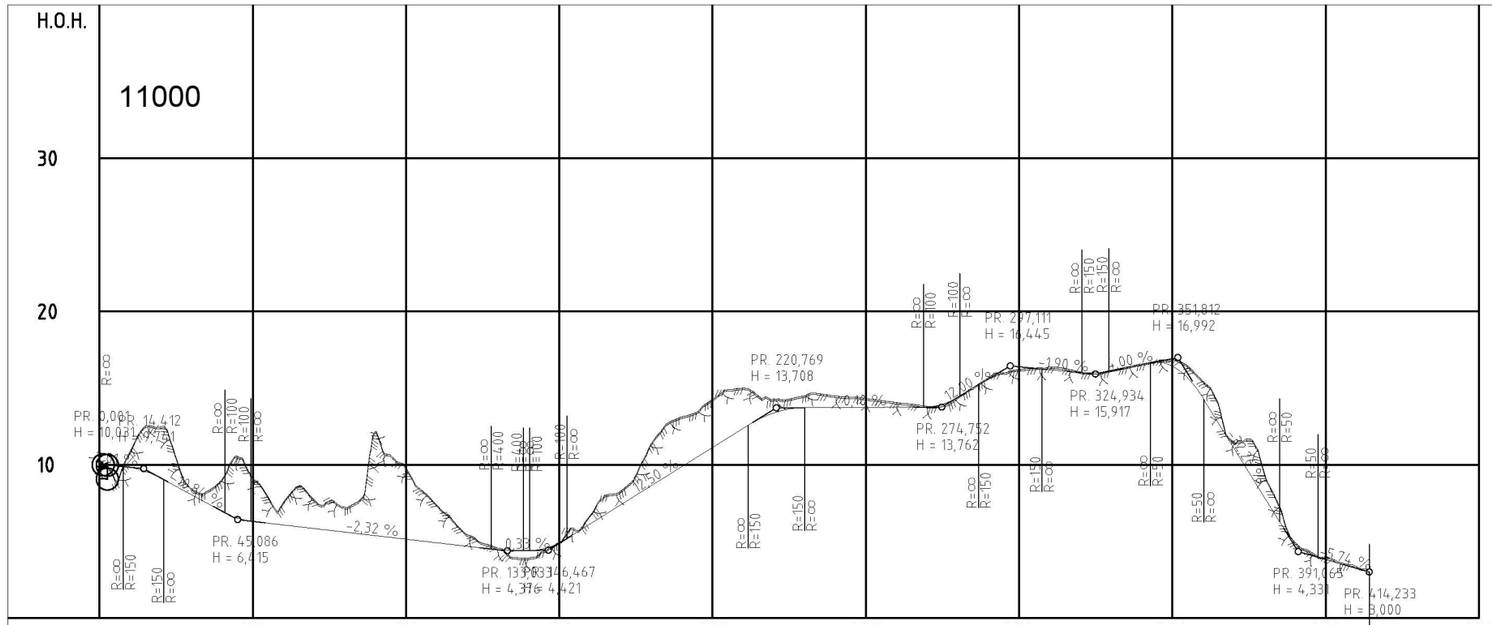

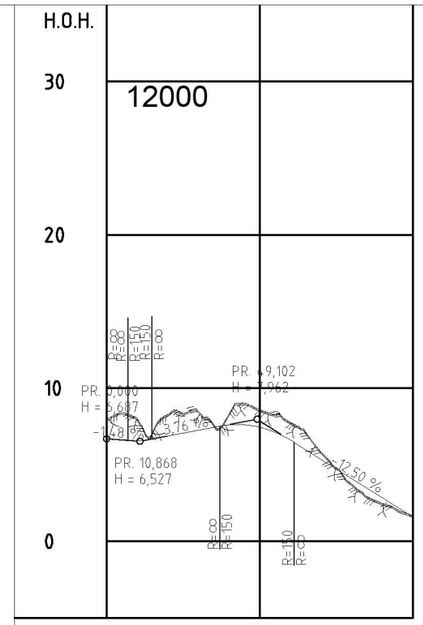

PROFIL NR.	0	50	100	150	200	250	300	350	400	450
HOR.KURV.	R=∞ R=-10 R=∞ R=20	R=∞ R=-100 R=∞ R=100	R=∞ R=30	R=∞ R=-12 R=35	R=-30 R=∞	R=30 R=∞	R=-15 R=∞ R=-20	R=∞	R=∞	
BREDDEUTV.										
TVERRFALL H.kj.b.k.	3,0%	3,0%	3,0%	3,0%	3,0%	3,0%	3,0%	3,0%	3,0%	
TVERRFALL V.kj.b.k.										
PROFIL H.	10,03 9,84 9,13 8,05 6,97 6,30	6,07 5,84 5,63 5,37 5,14	4,91 4,68 4,45 4,40 4,89	6,11 7,36 8,65 9,86 11,11	12,36 13,37 13,72 13,73 13,74	13,75 13,76 14,39 15,56 16,20	16,20 16,01 16,12 16,52 16,42	14,35 11,13 7,90 4,96 3,82	3,24 3,00	
TERRENG H.	10,05 12,46 8,44 9,03 9,10	7,51 7,71 7,22 12,14 9,77	7,37 5,43 4,55 3,91 4,93	6,65 8,26 11,35 13,13 14,26	15,00 14,28 14,48 14,49 14,33	14,04 13,81 14,38 15,68 16,21	16,37 16,05 16,16 16,57 16,91	15,45 11,49 9,48 4,93 4,01	3,34	
OVERBYGN.T.	89CM								94CM	
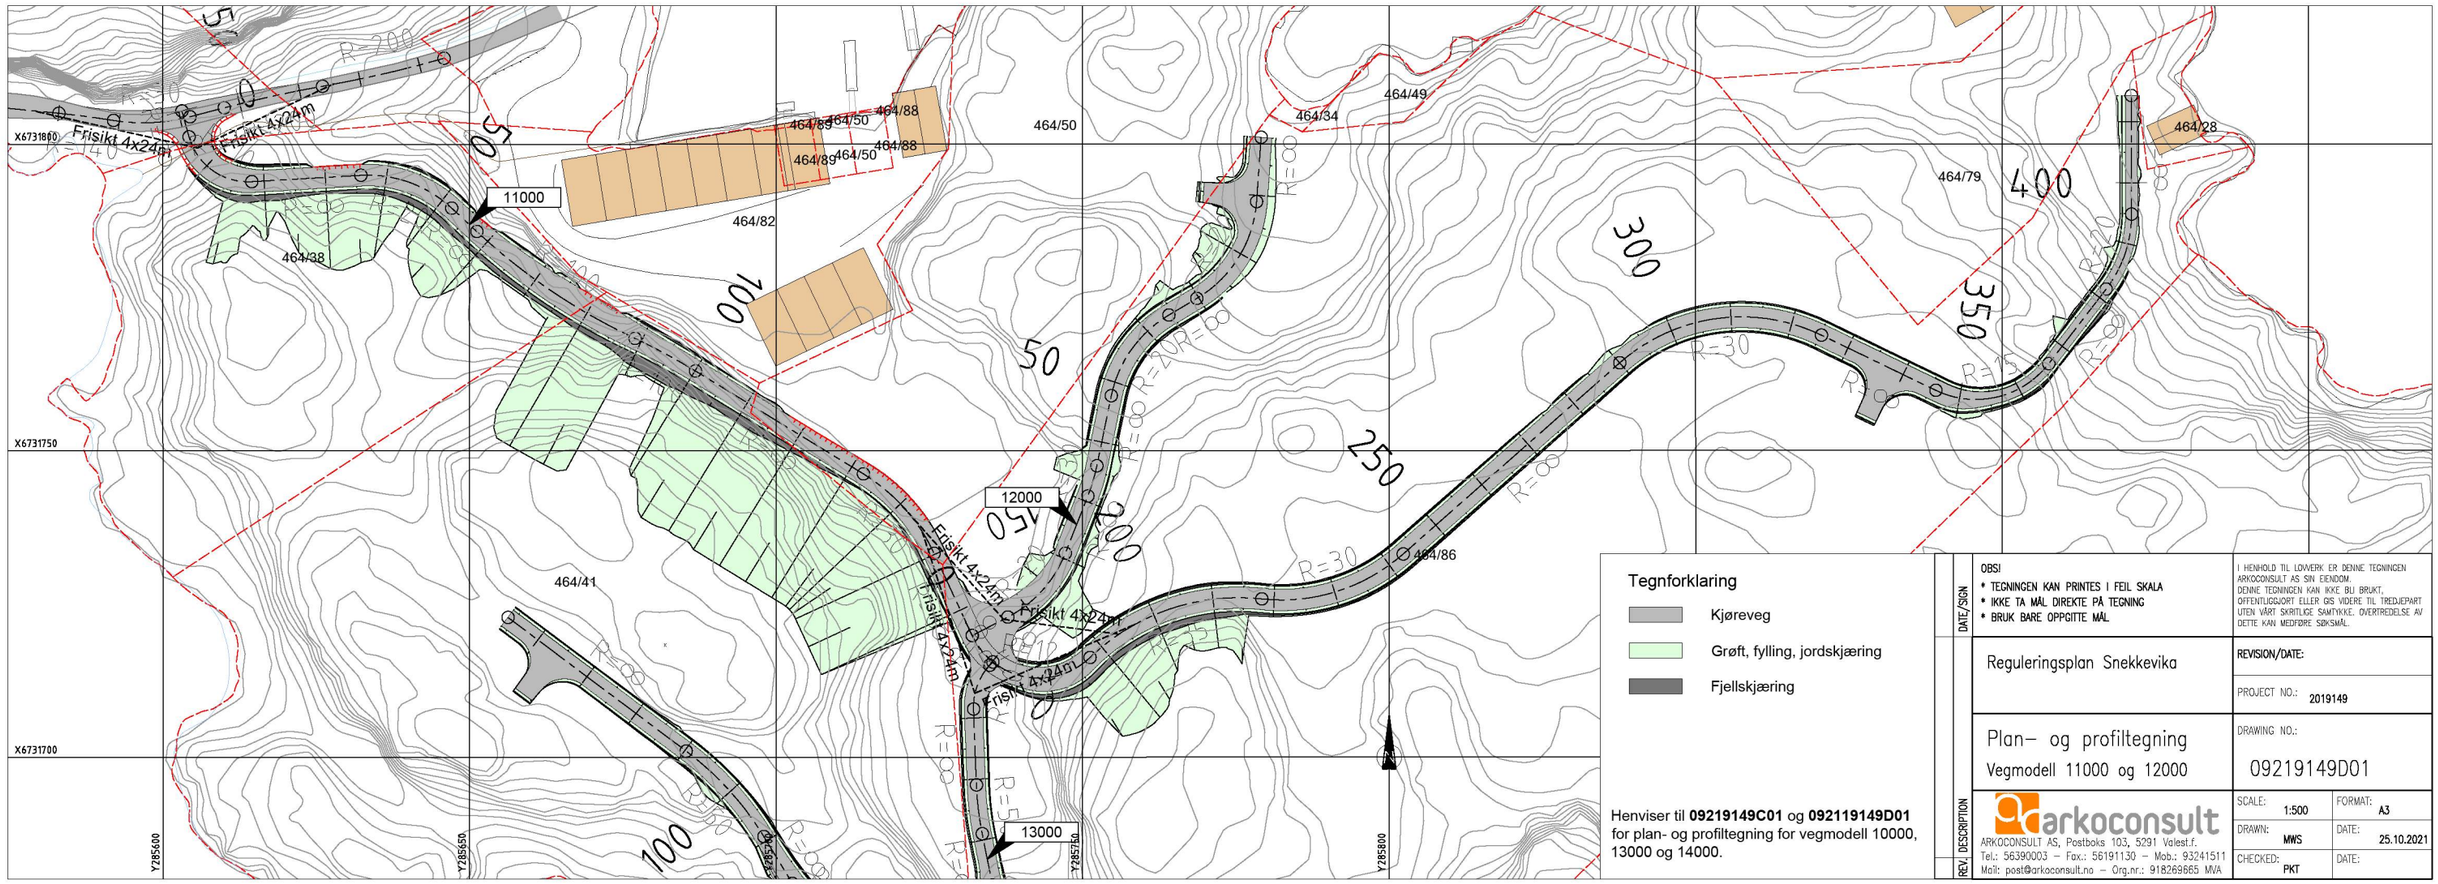
PROFIL NR.	0	50	100
HOR.KURV.	R=∞ R=-20 R=∞ R=-30 R=∞	R=20 R=∞ R=-20 R=∞	
BREDDEUTV.			
TVERRFALL H.kj.b.k.	3,0%	3,0%	3,0%
TVERRFALL V.kj.b.k.			
PROFIL H.	6,69 6,57 6,87 7,25 7,59 7,43	6,60 5,35 4,10 2,85 1,60	
TERRENG H.	7,59 8,01 8,28 8,47 8,30 8,58	7,76 5,81 3,73 2,46	
OVERBYGN.T.	89CM