


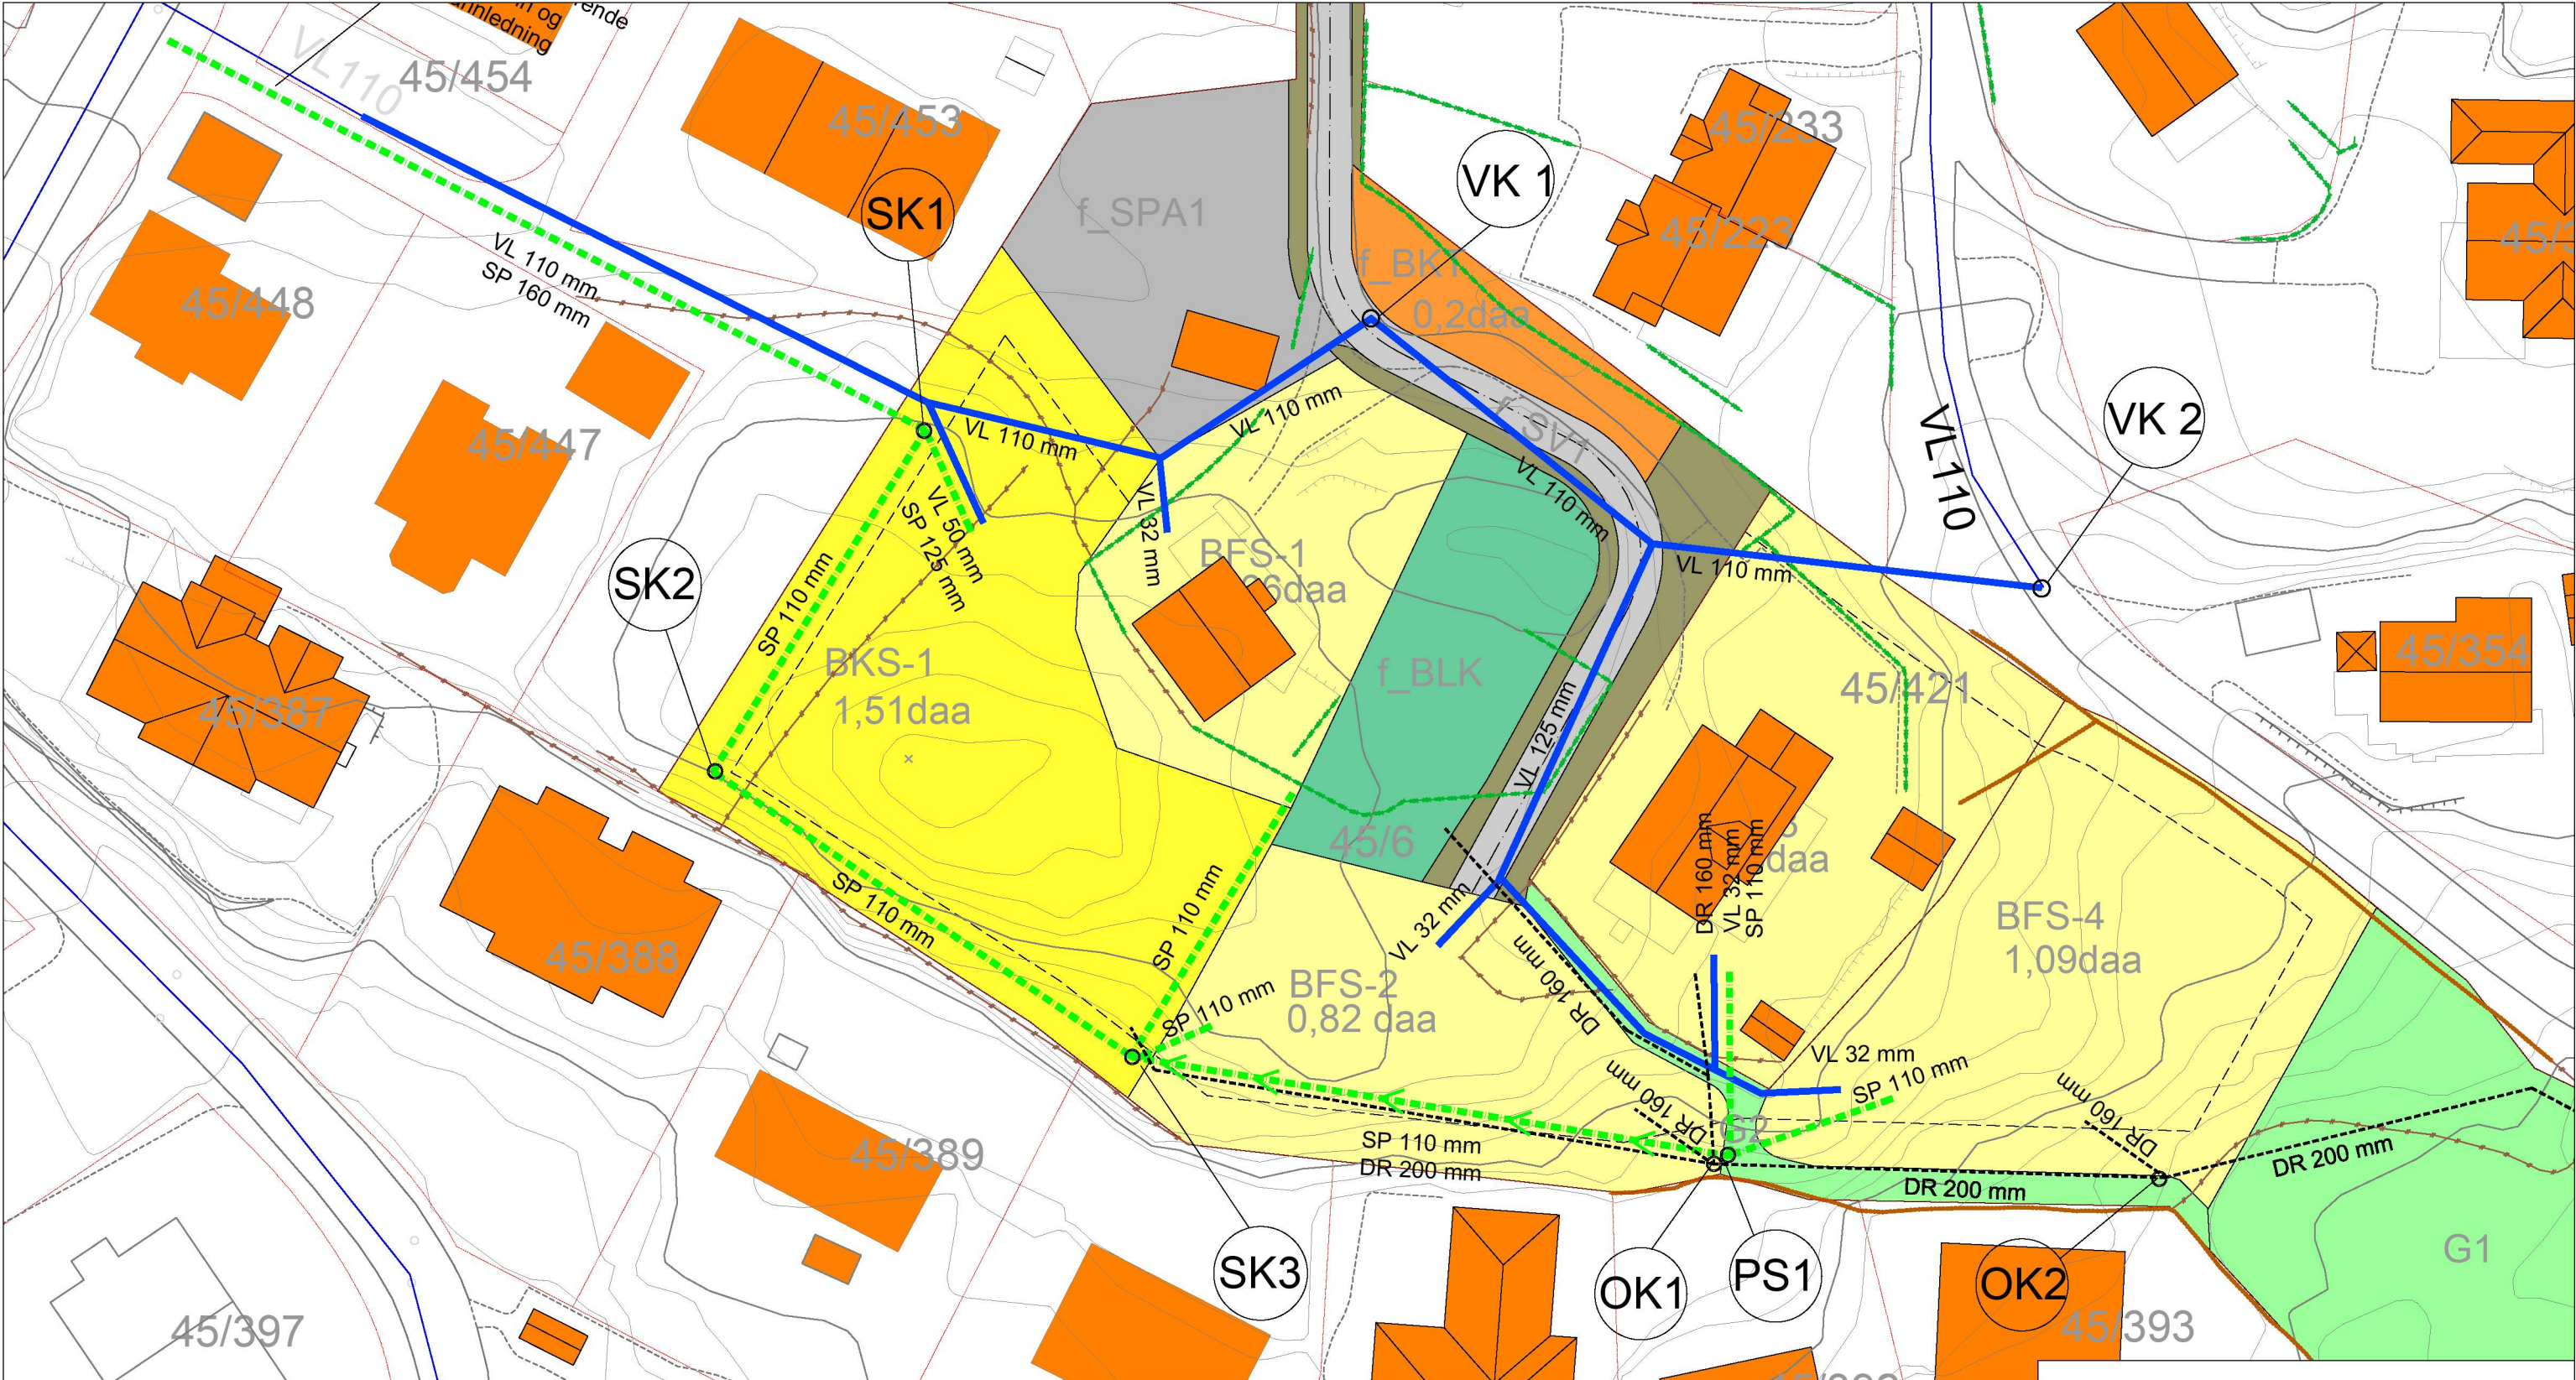

BESTEMMELSER:

- 1. Det legges drensledning til alle tomter
- 2. På grunn av kort avstand til sjø er det ikke behov for anlegg knytt til fordrøyning
- 3. En må sikre at avrenning mot naboer ikke endres
- 4. Det blir brannvannsuttak i VK1 og VK2
- 5. Alle tomter skal ha egen bakkekrane og stakekum på avstikk.

Tegnforklaring:

- Spillvannsledning
- Vannledning
- Drensledning
- Pumpeledning SP
- Kum

A	17.03.2021	Foreløpig tegning	Abj		
rev.	Dato	Beskrivelse	utf.	kont.	godkj.
Alver Kommune					
Søndre Urhaug			Målestokk	1:1000	
			Dato	17.03.21	
			Tegnet av	ABj	
VA-plan			Fagkontroll		
Oversiktstegning			Godkjent av		
Tegningsstatus	Foreløpig tegning		SAK NR.		
 BYGGADMINISTRASJON Harald Bjørndal a.s			TEGN NR.	H1	
PROSJEKTADMINISTRASJON-REGULERING-KOMMUNALTEKNISK PLANLEGGING 5640 EKELANDSOSEN TLF 56581130 E-POST: post@byggadm.no			REV. NR	A	