


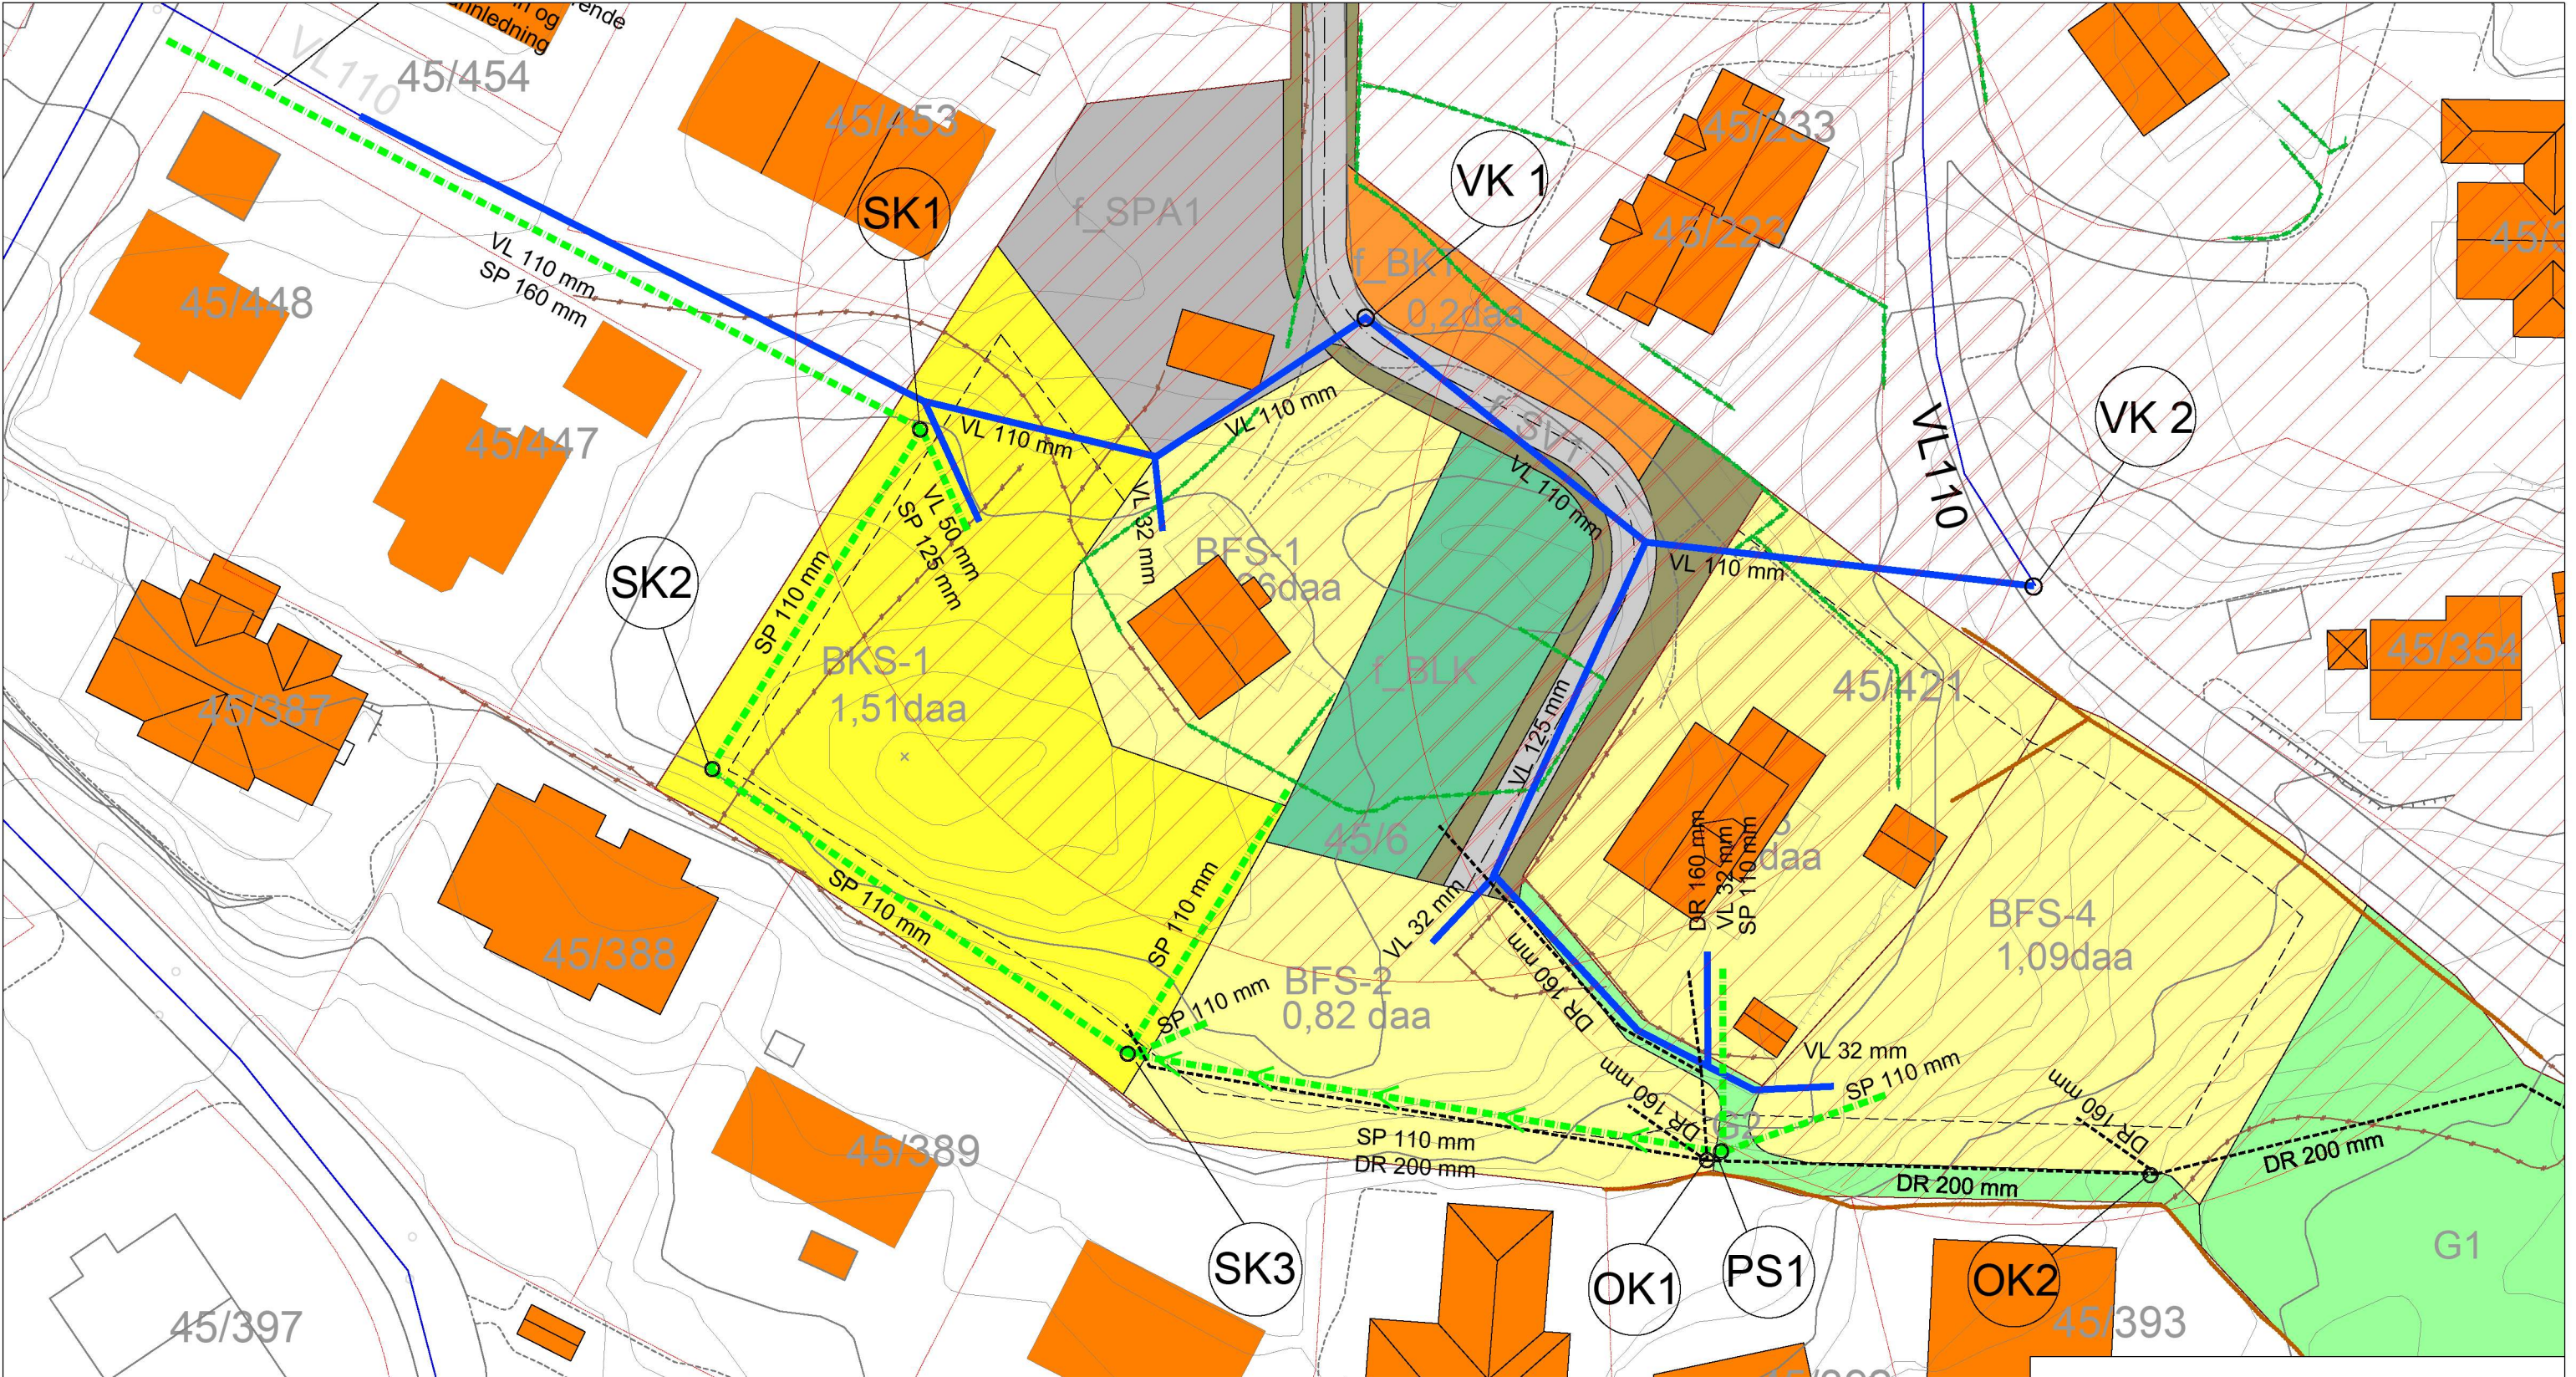

BESTEMMELSER:

Tegning viser 50 meter avstand fra brannvansuttak til bustad fra Vk1 og VK2

Tegnforklaring:

- Spillvannsledning
- Vannledning
- Drensledning
- Pumpeledning SP
- Kum

A	17.03.2021	Foreløpig tegning	Abj		
rev.	Dato	Beskrivelse	utf.	kont.	godkj.
Alver Kommune					
Søndre Urhaug					
			Målestokk	1:1000	
			Dato	17.03.21	
			Tegnet av	ABJ	
VA-plan			Fagkontroll		
Oversiktstegning , brannvann			Godkjent av		
Tegningsstatus			Forlepig tegning	SAK NR.	
			TEGN.NR.	H2	
			REV. NR	A	
BYGGADMINISTRASJON Harald Bjørndal a.s PROSJEKTADMINISTRASJON-REGULERING-KOMMUNALTEKNISK PLANLEGGING 5640 EIKELANDSØSEN TLF 56581130 E-POST: post@byggadmn.no					