


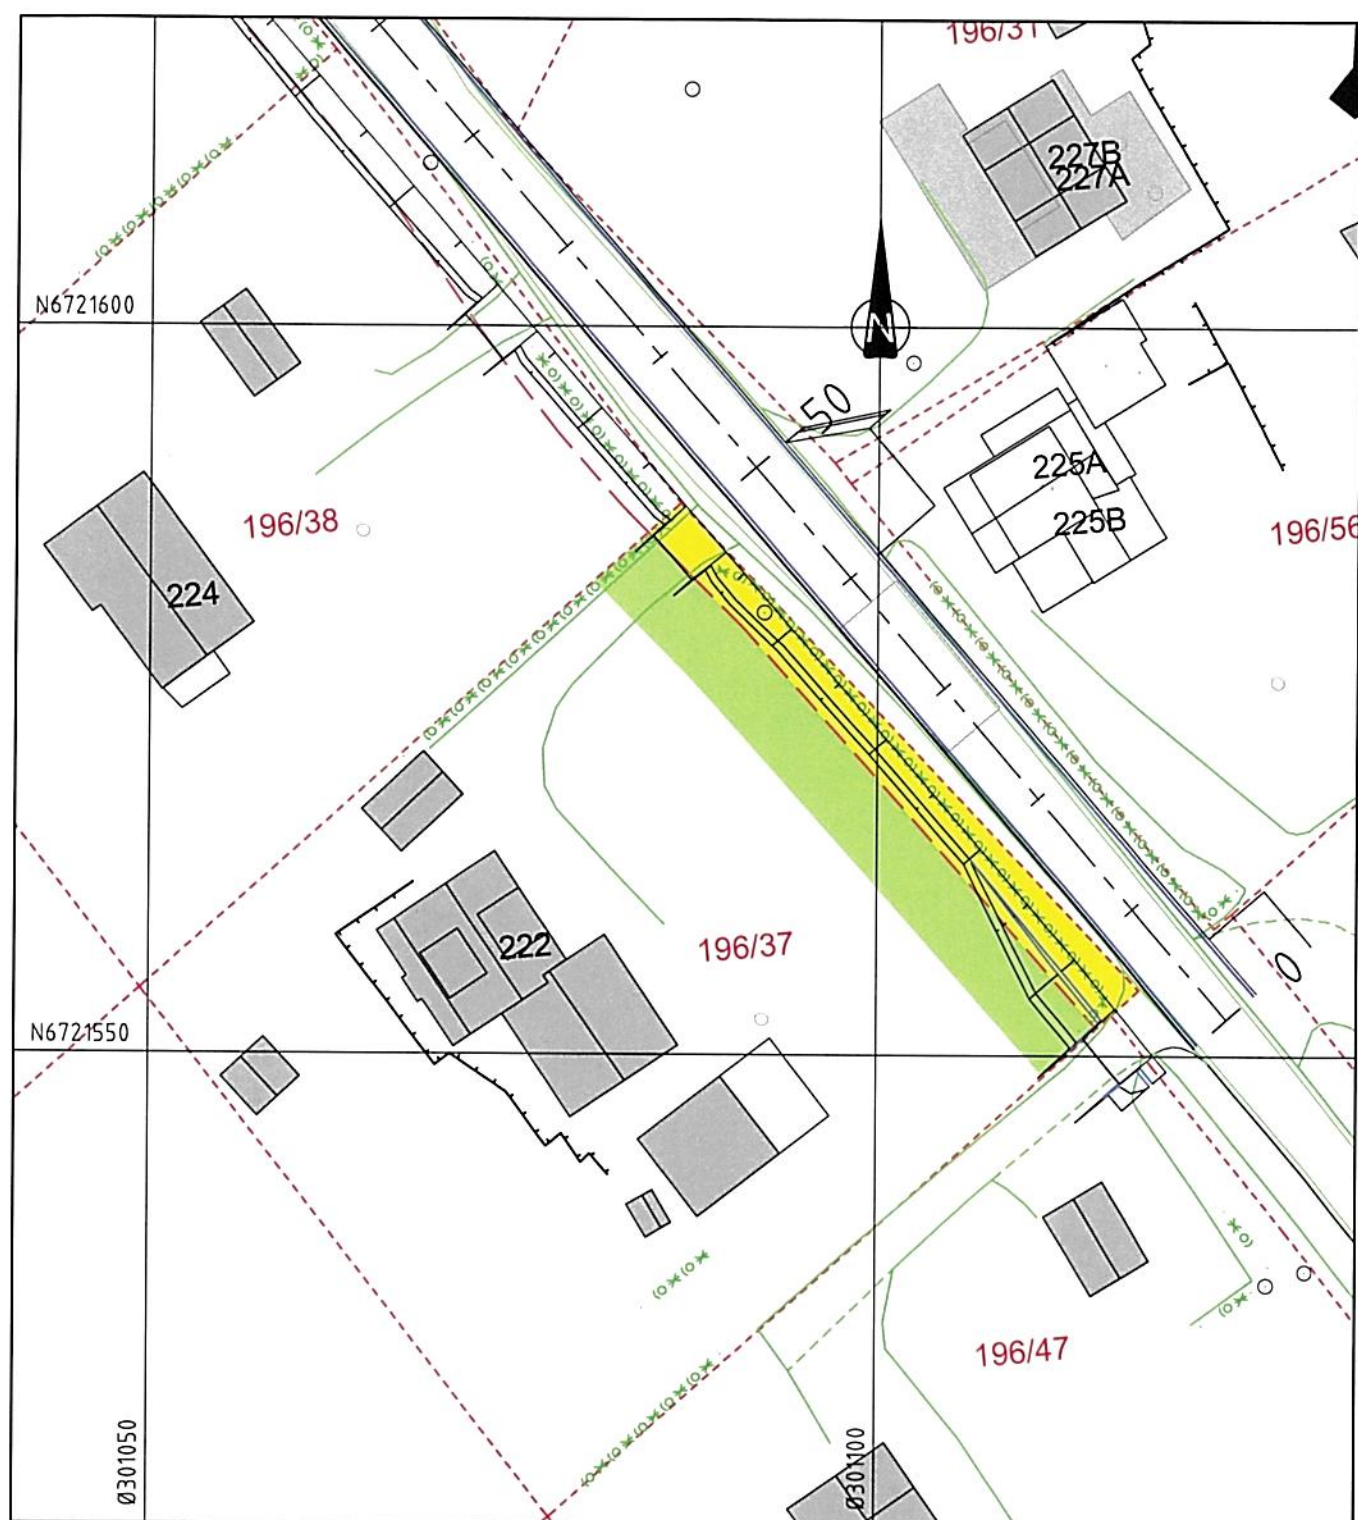

Grunnerversliste

Gnr.	Bnr.	Adresse	Hjemmelshaver	Erverv (m²)	Midlertidig beslaglagt (m²)
196	37	Leknesvegen 222	Fridtjov Wiik	150.4	230.3

4/10-19 *[Signature]*

- Permanent ervervet areal
- Midlertidig beslaglagt areal
- 196/37 Gårds-/bruksnr.
- - - - - Eksisterende eiendomsgrense
- - - - - Ny eiendomsgrense

Rev.	Dato	Sign.	Revisjonen gjelder		
Oppdragsgiver					
LEKNESTUNET AS					
Prosjekt			Tegn.	Kontr.	Godkj.
Leknesvegen. Hillesvåg bustadfelt.			THF	ANH	THF
Grunnervervsplan gnr. 196 bnr. 37.			Dato: 28.09.19		
			Målestokk:	1:500	A4
haugen VVA			Prosjektnr.		
Kanalveien 5 5068 Bergen Tlf. 55 59 82 60 e-post: post@haugenvva.no			19017		
			Tegningsnr.		Rev.
			W02		