



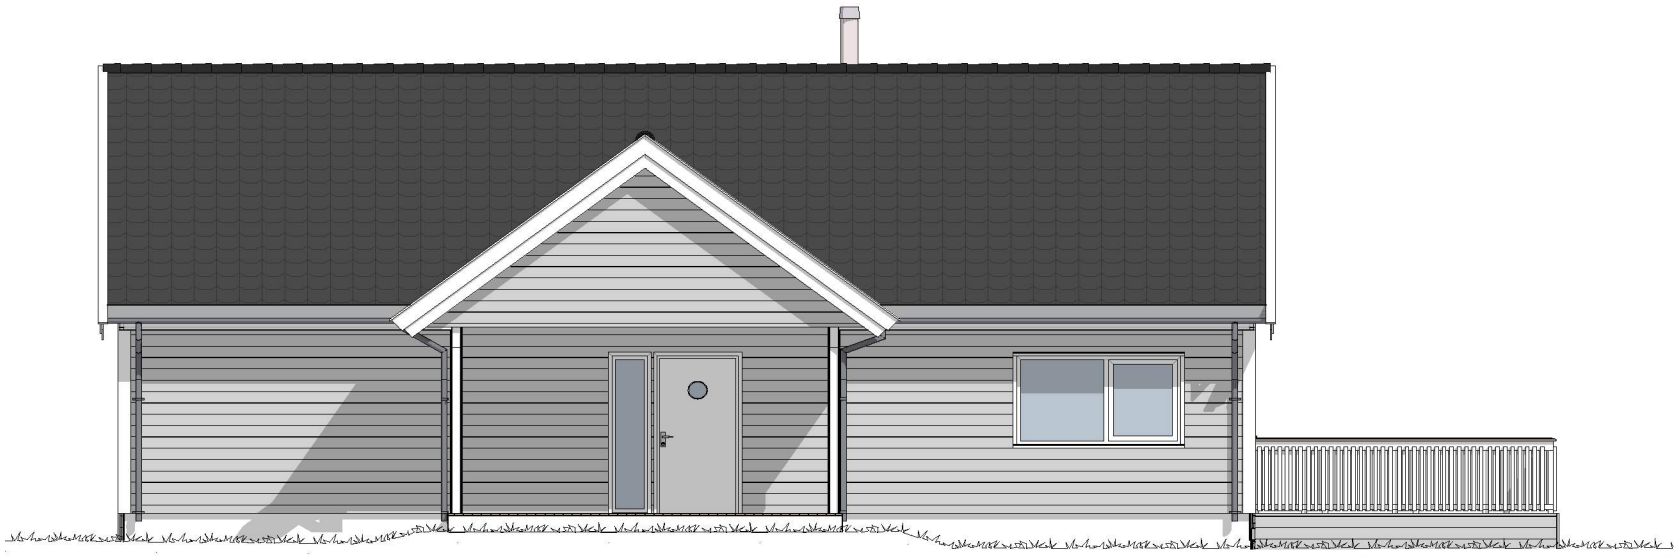

1:100 Fasade 3

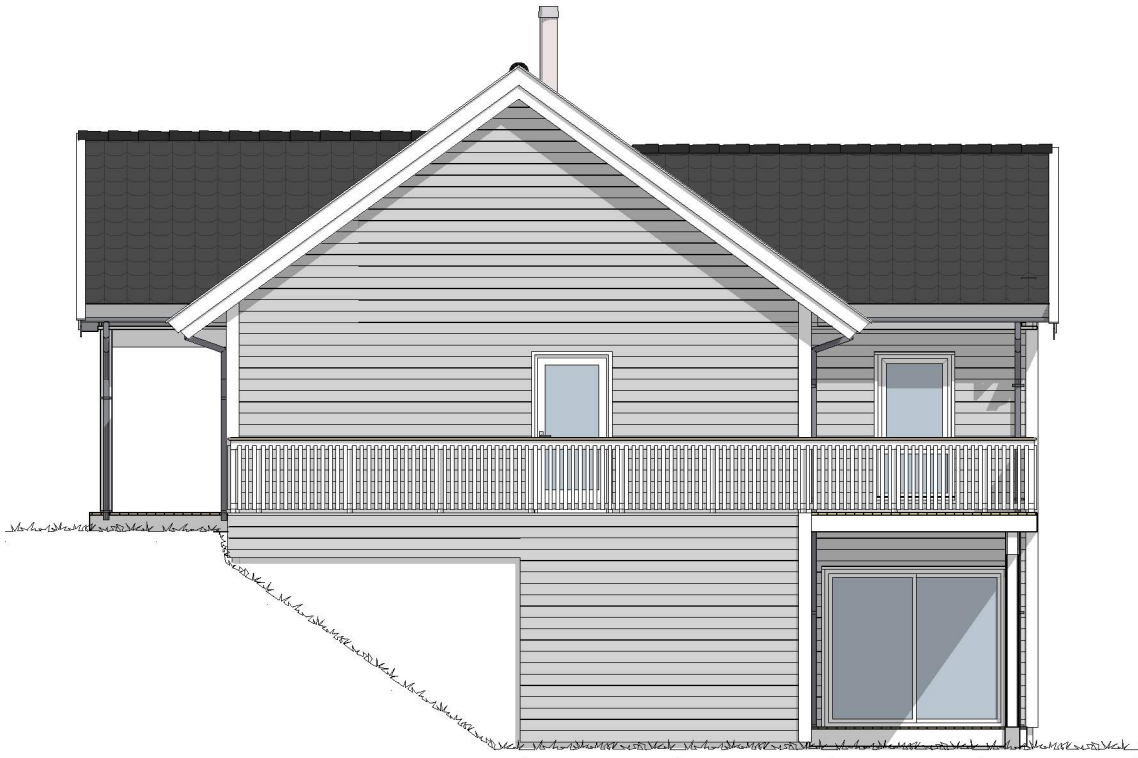

1:100 Fasade 4

Merknad

For isolasjonsmengder og U-verdier,
Se varmetapsberegninger.
Snøfangere monteres iht. Sintef byggforsk detaljblad 525.931

Rev	Nr	Beskrivelse	Dato	Sign	Kontr
Fase			Arkitekt:		
Byggesøknadstegning			.		
					
Tiltakshaver:			Lokalisering:		
Maya Jakobsen Sudmann Hjelten, Flatøy 5918 Frekhaug					
Forhandler:					
Villanger & Sønner AS					
Prosjekterende:			DAK av:		
Mestergruppen Arkitekter AS			Dak. dato:		
Strandveien 43, 7067 Trondheim			MAB 06.10.21		
Kommune:	Gnr./Bnr./Festenr.:		Kontr.:	Kontr. dato:	
Alver	1/294		TRM	08.10.21	
Hustype:			Rev. ID.	Rev. dato:	
LUN var.			08.10.21		
Arkivnr.:	Tegningsnr.:		Ark:	Målestokk	
20201310	B40-3		A3	1:100	
Type tegning:					
Fasade 3 og 4					
Denne tegningen tilhører Nordbohus AS. Etterligning krf. lov om åndsverk av 12.5.1961					