




Utskrift fra Norkart AS kartklient

Dato: 04.06.2021

Målestokk: 1:1000

Koordinatsystem: UTM 32N

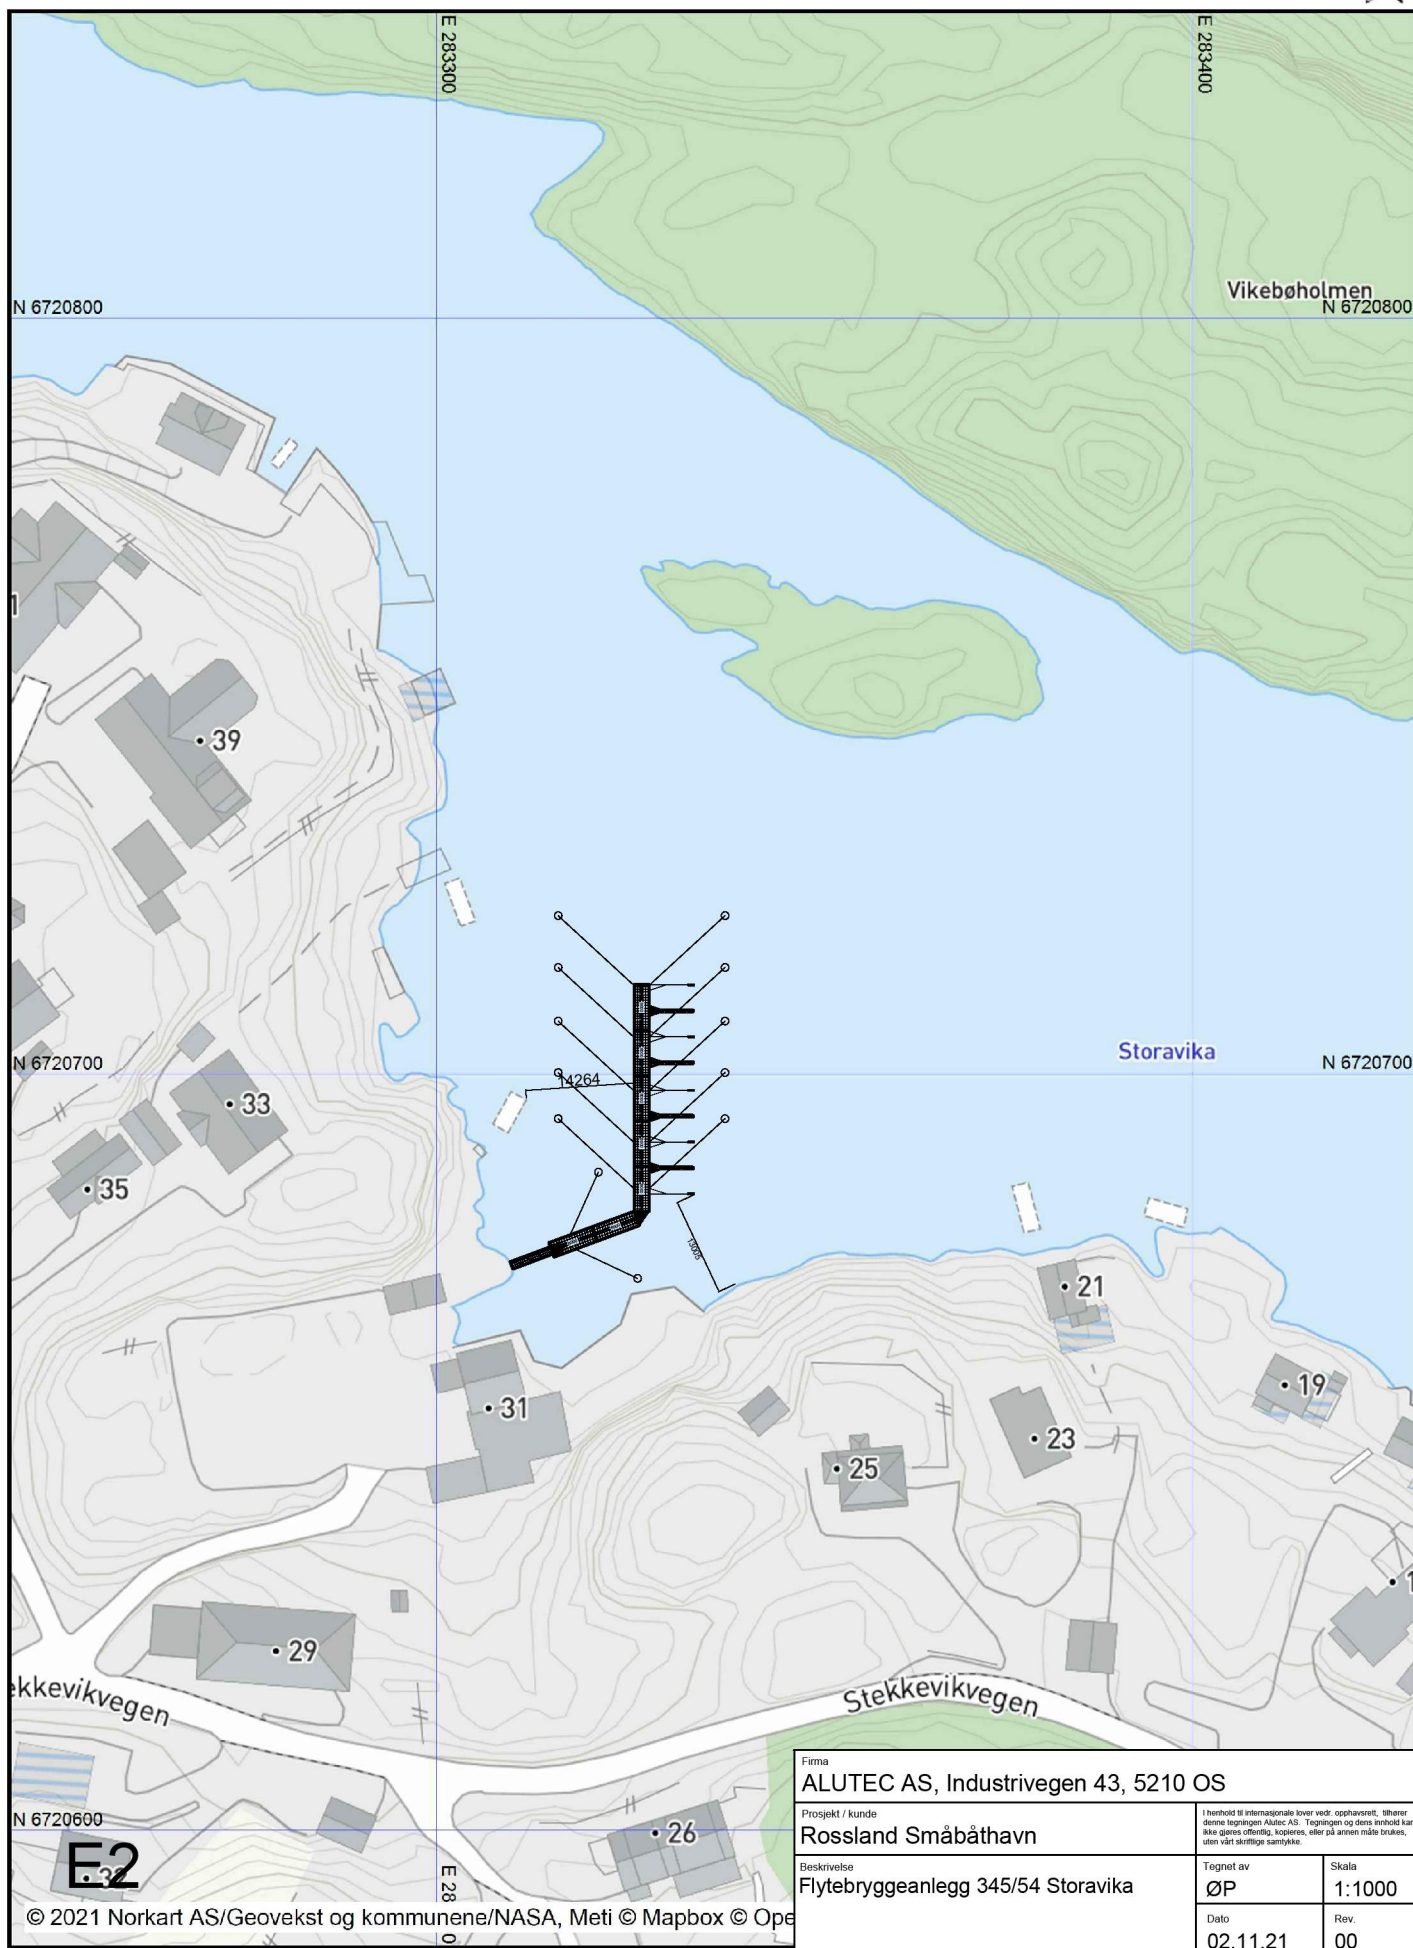

Firma		
ALUTEC AS, Industrivegen 43, 5210 OS		
Prosjekt / kunde		I henhold til internasjonale lover vedr. opphavsrett, tilhører denne tegningen Alutec AS. Tegningen og dens innhold kan ikke gisenes offentlig, kopieres, eller på annen måte brukes, uten vårt skriftlige samtykke.
Rossland Småbåthavn		
Beskrivelse	Tegnet av	Skala
	ØP	1:1000
Flytebryggeanlegg 345/54 Storavika	Dato	Rev.
	02.11.21	00