




Utskrift fra Norkart AS kartklient

Dato: 04.06.2021

Målestokk: 1:1000

Koordinatsystem: UTM 32N

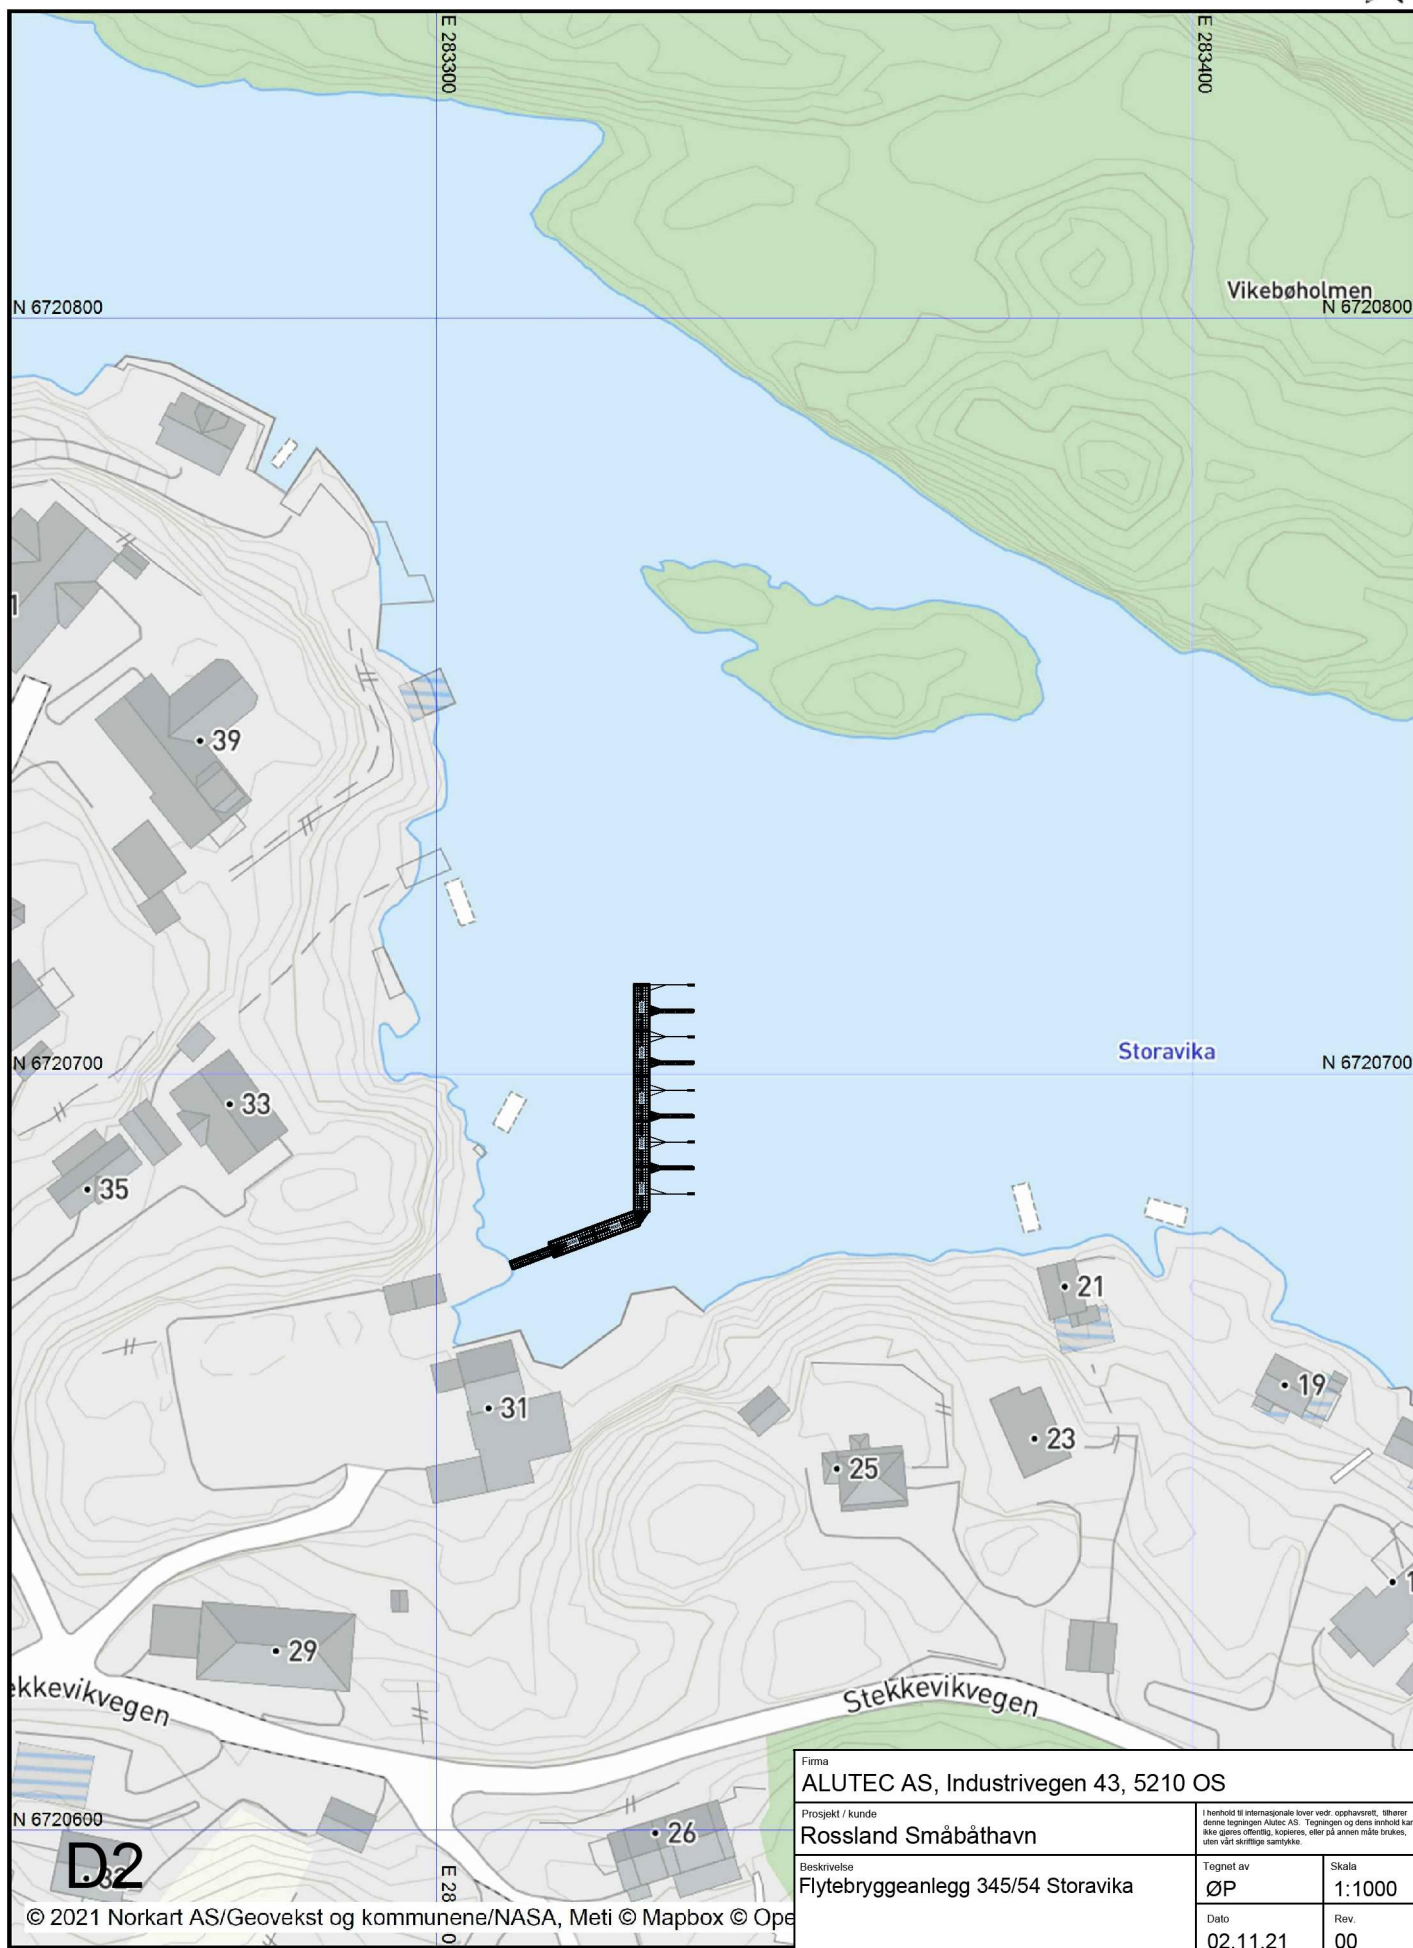

Firma ALUTEC AS, Industrivegen 43, 5210 OS			
Prosjekt / kunde Rossland Småbåthavn		I henhold til internasjonale lover vedr. opphavsrett, tilhører denne tegningen Alutec AS. Tegningen og dens innhold kan ikke gis videre offentlig, kopieres, eller på annen måte brukes, uten vårt skriftlige samtykke.	
Beskrivelse Flytebryggeanlegg 345/54 Storavika		Tegnet av ØP	Skala 1:1000
		Dato 02.11.21	Rev. 00