




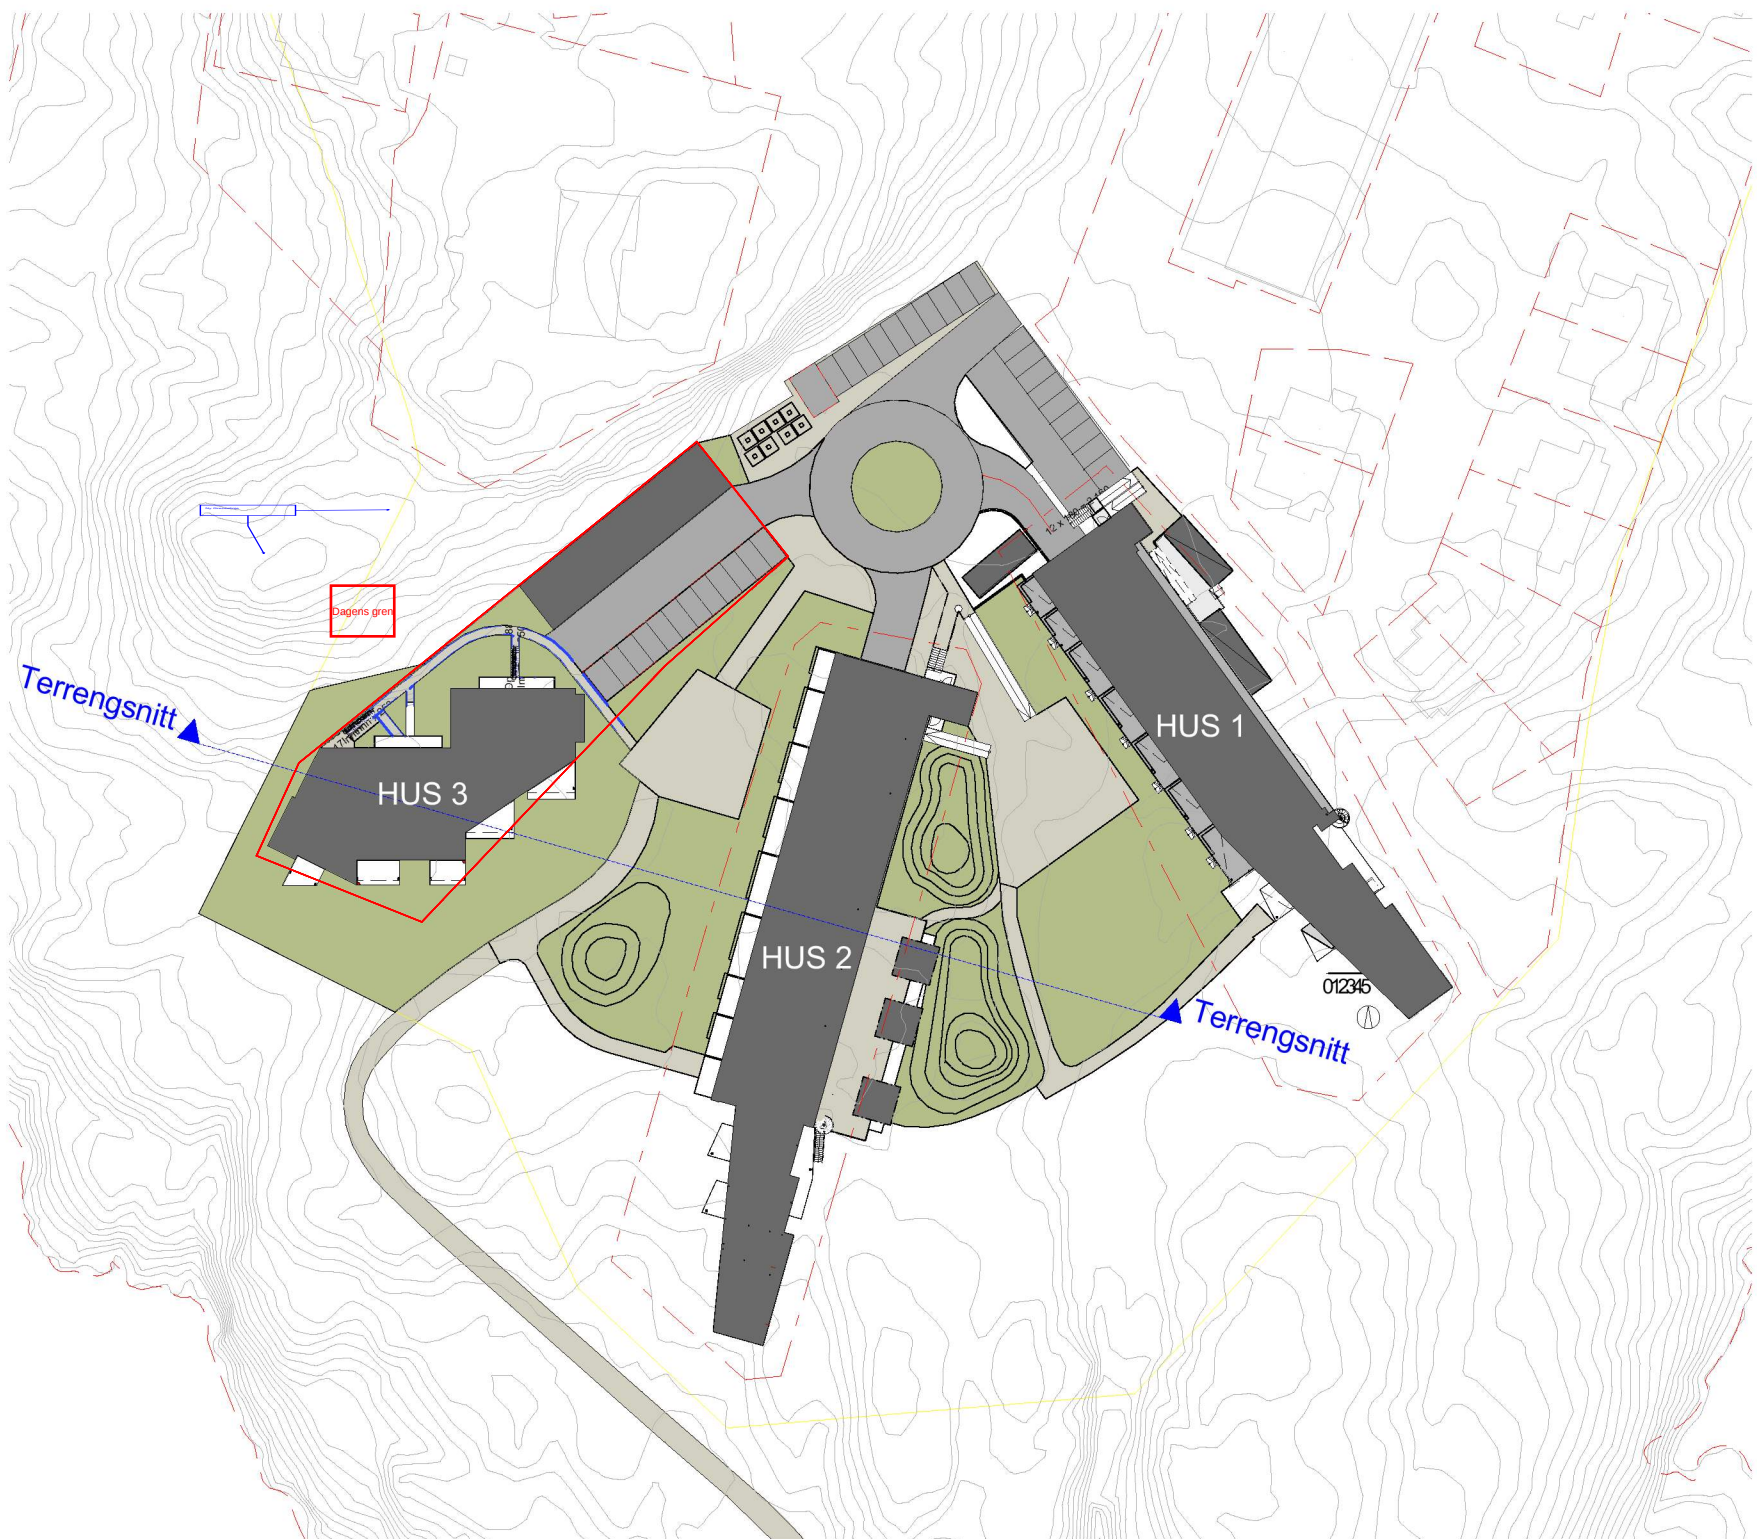

Situasjonsplan 1:1000

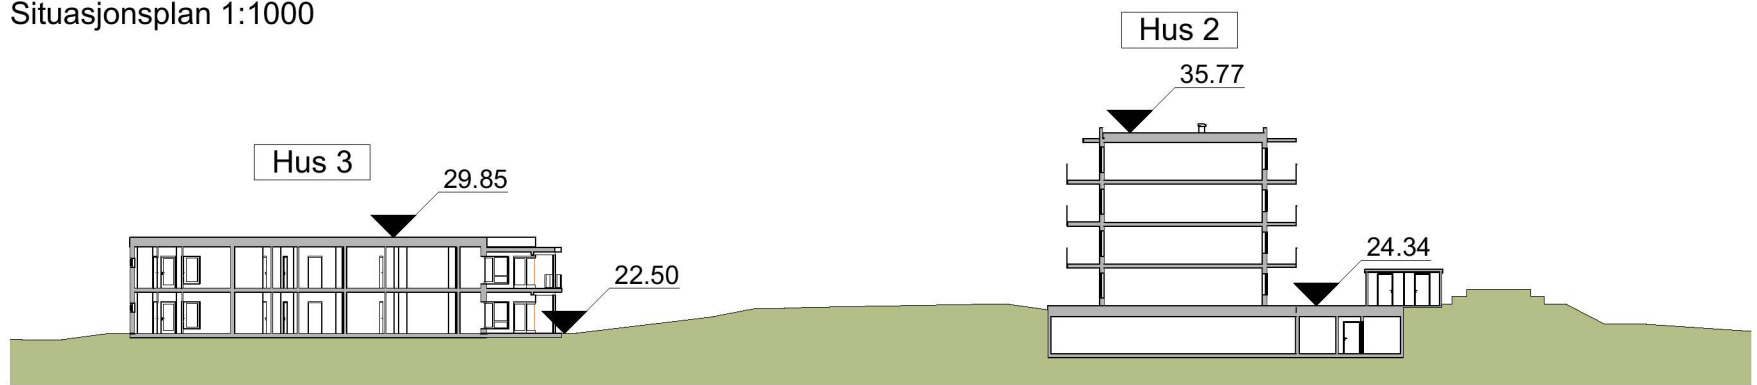

Terrengsnitt 1:500

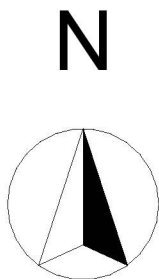

Rev.:	Dato:	Revisjon gjelder				Tegnet av:		Kontrollert av:	
JM Norge AS						 JM Norge AS ,Oslo Mustads vei 1,0283 Oslo Postboks 453,1327 Lysaker Telefon: 67 17 60 00 E-post: post@jm.no 			
Løypetona - Boligprosjekt Gnr.23,Bnr.509, Meland									
Situasjonsplan og terrengsnitt Hus 3									
Dato:	Tegnet av:	Kontrollert av:	FAGL:						
09.04.2021	BP/ZK	AB	Checker						
Målestokk:	Fase :	Prosjektnr.:		Tegningsnr.:		Rev.:			
1:1000, 1:500	NABOVARSEL	201516400		A20-00-01					