




Index	Dato	Beskrivelse	Sign	Kontr.
		Prosjektfase		
		Innspill til kommuneplan		

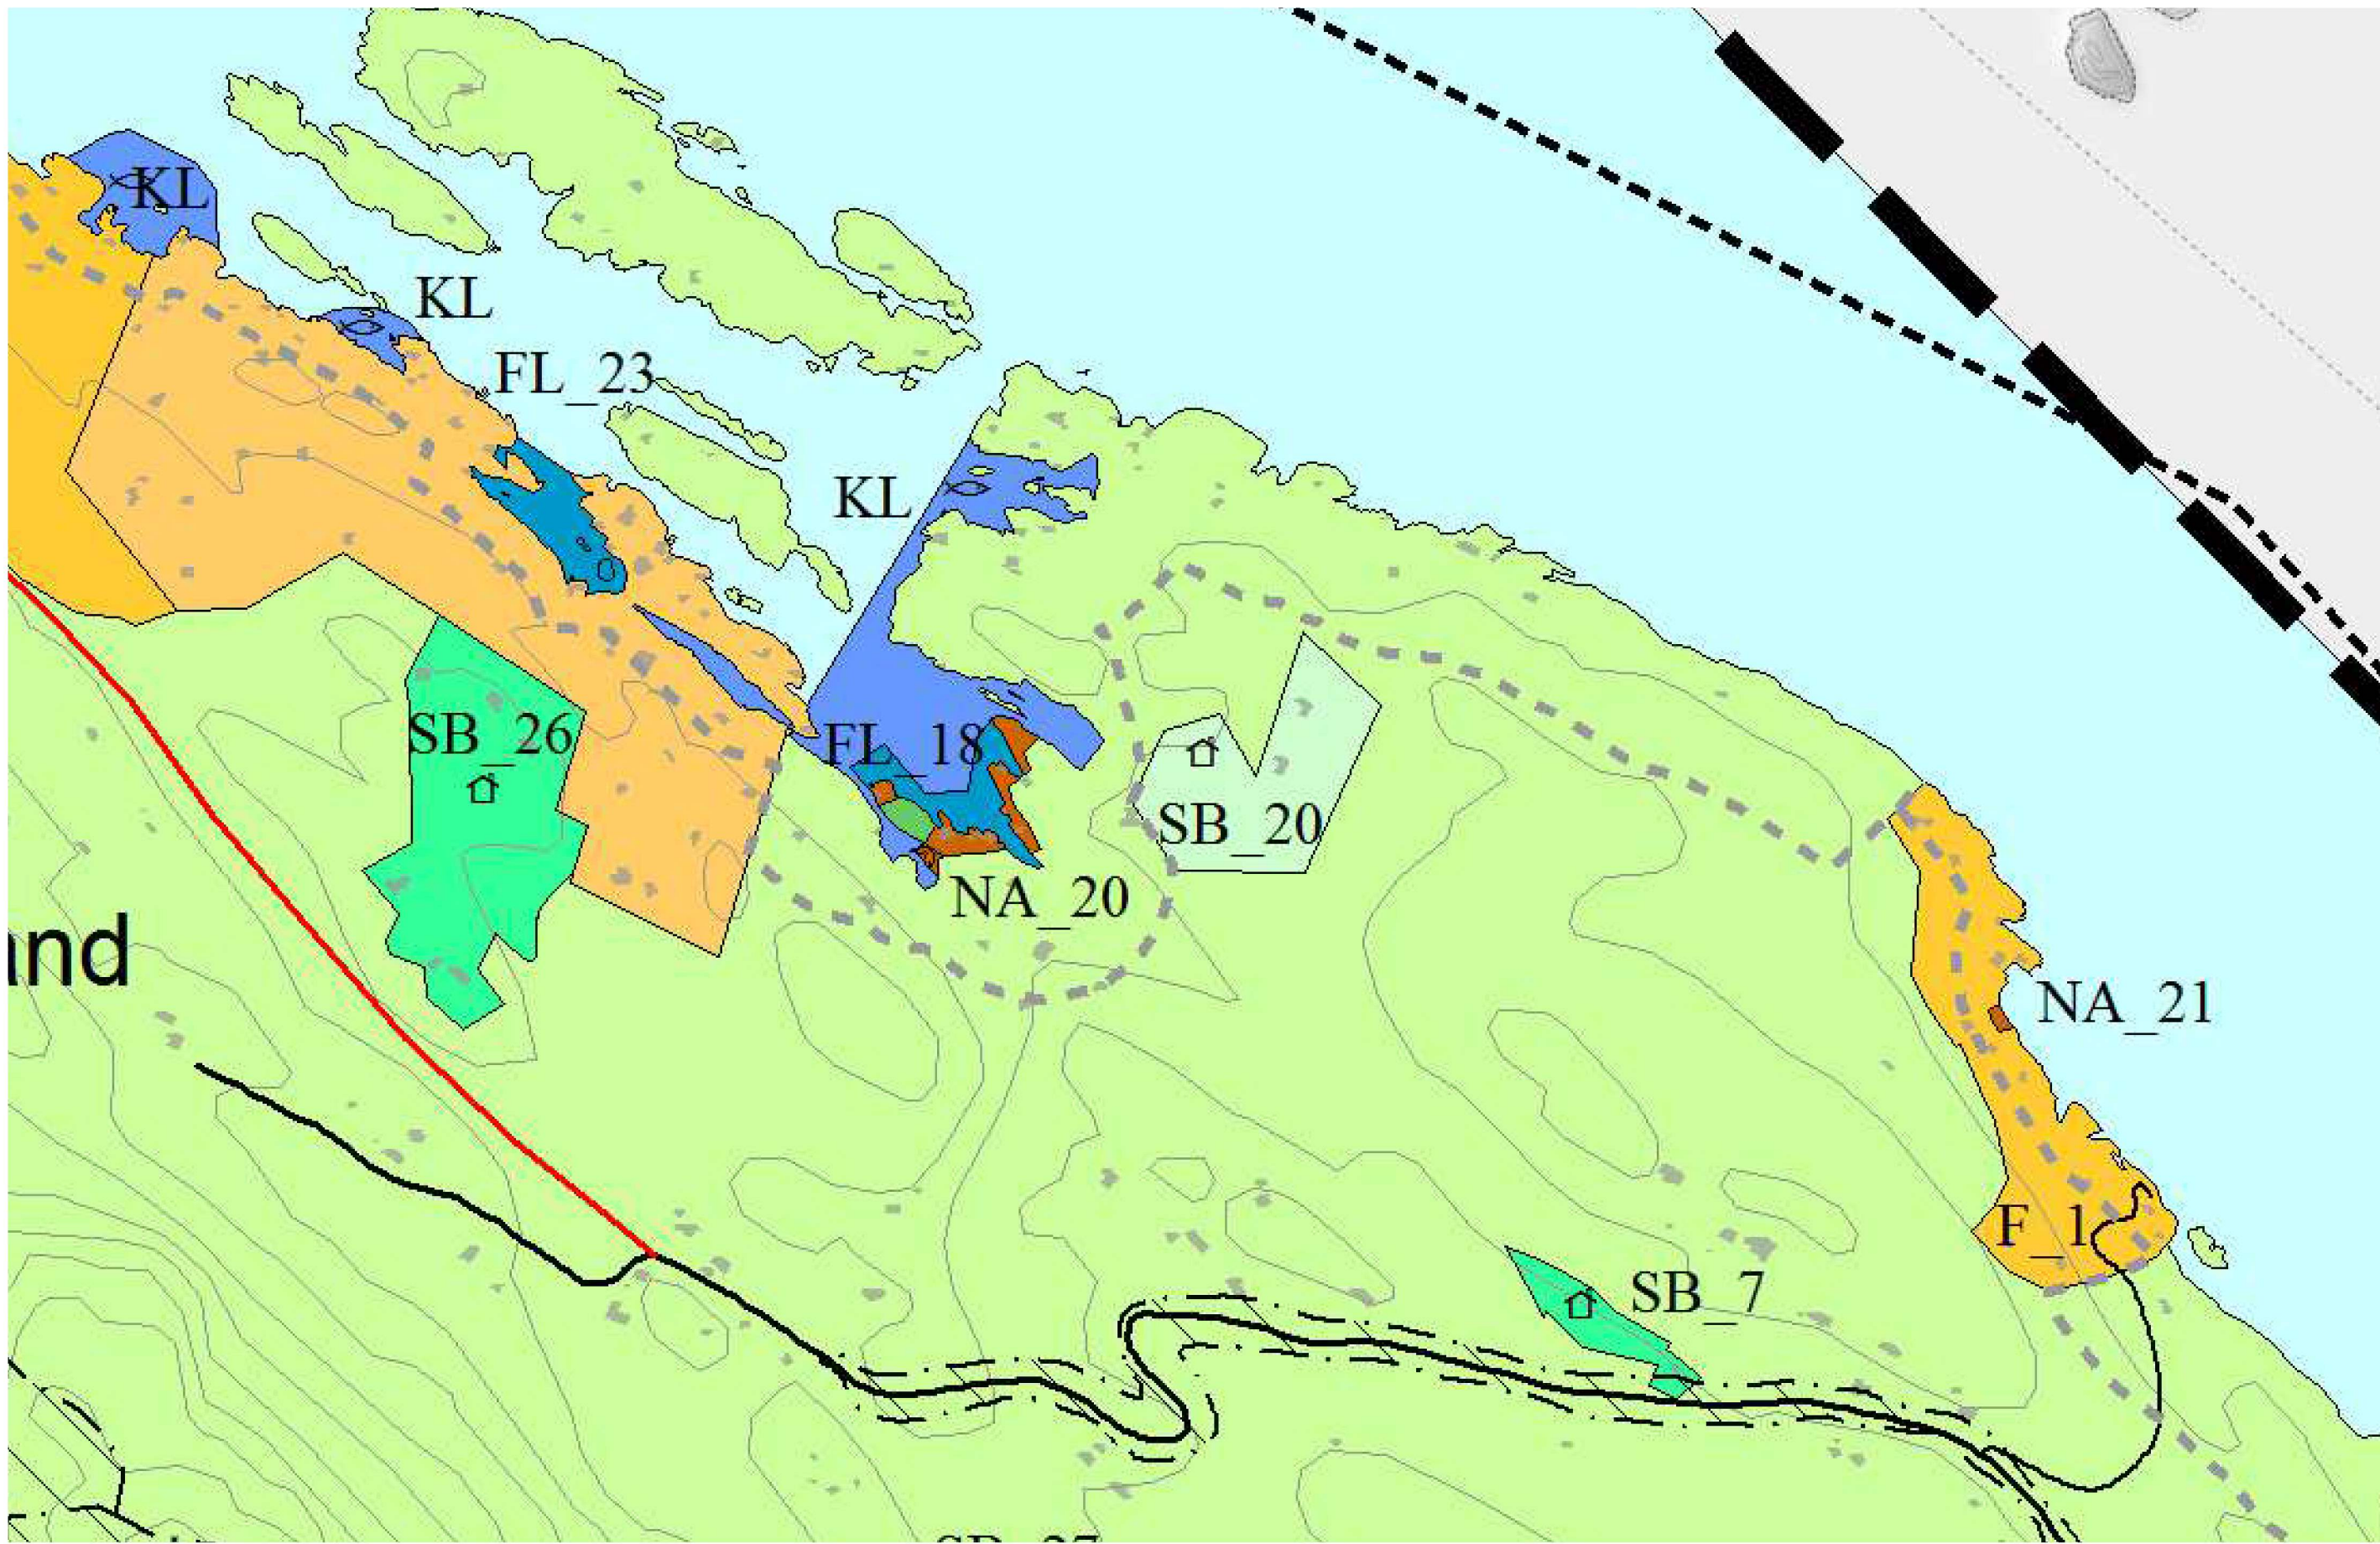


Marit Rifsgård Nilsen & Yngve Nilsen
Mulighetsstudie Rifsgård
Ådlandsvegen 903, 5919 Frekhaug
Gnr/Bnr 338/3

INNHold

Gjeldende kommuneplan

web: www.haarklau-lindeberg.no

PROSJEKT NR. 2019-27	MÅLESTOKK 1:5000	DATO 18.07.2020	AV ME
TEGNING NR. FAG SYSTEM TYPE LØPENR.	A 200 10 100		
			REV - A3

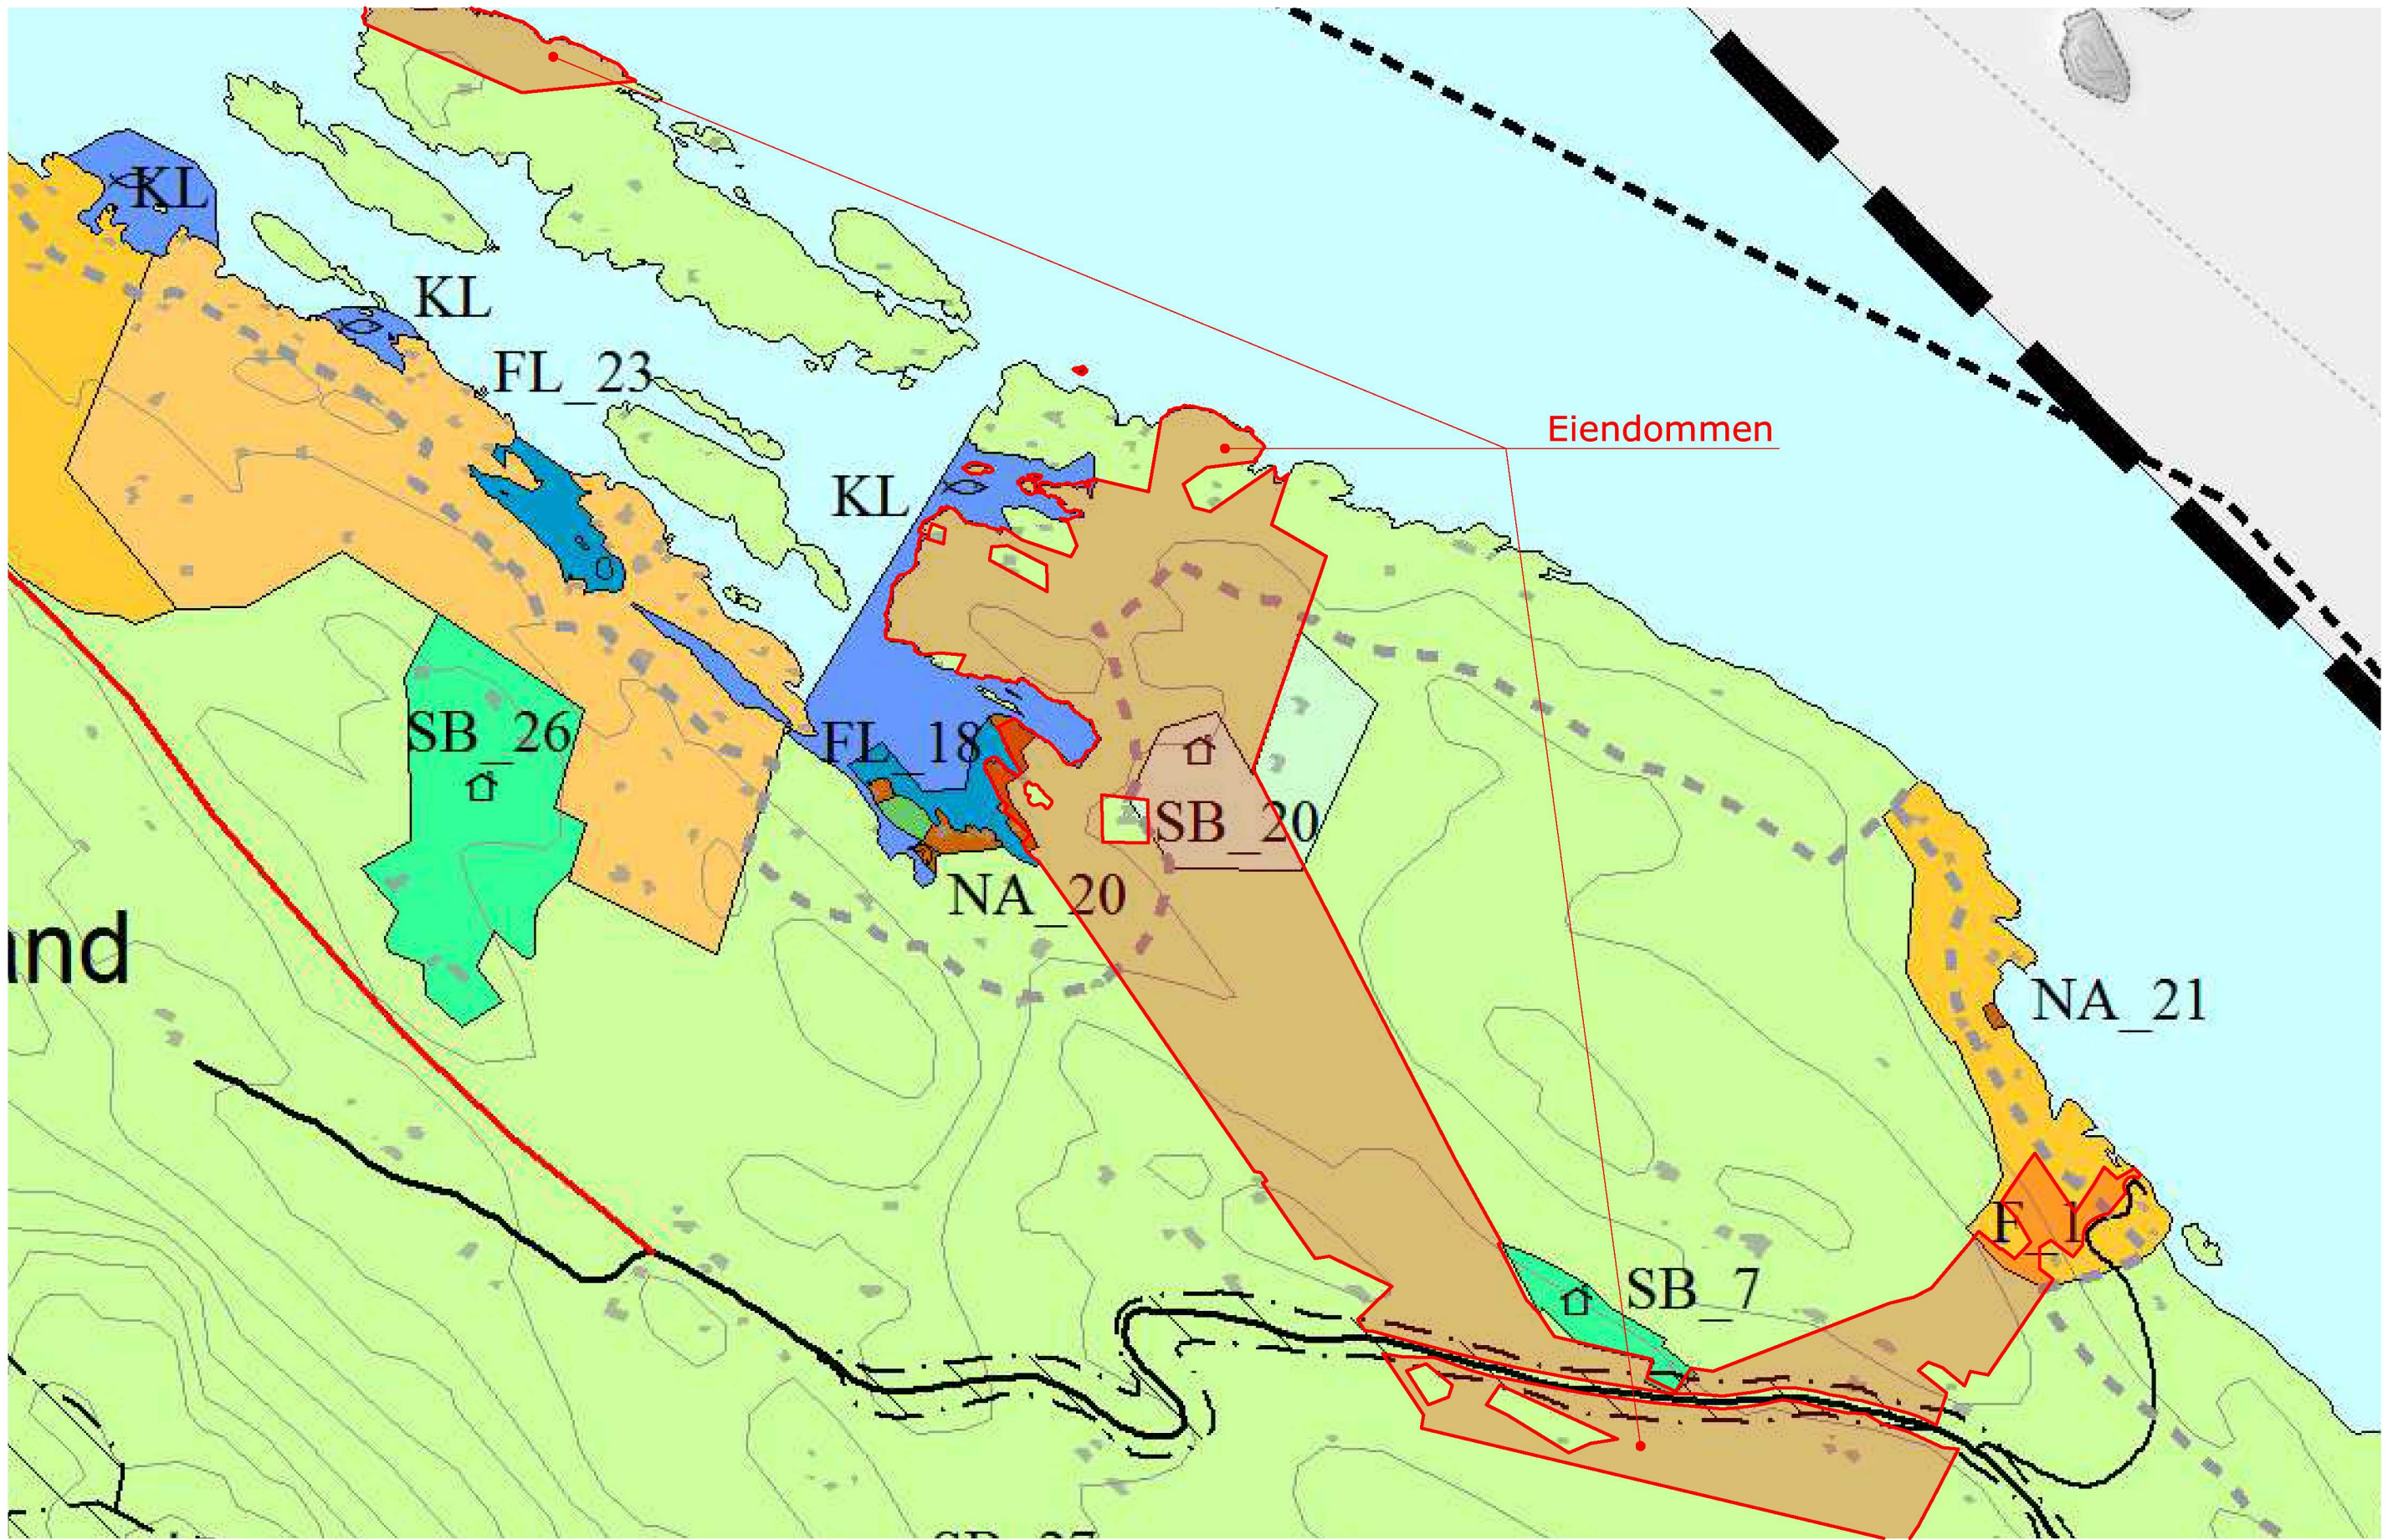

Index	Dato	Beskrivelse	Sign	Kontr.
		Prosjektfase		
		Innspill til kommuneplan		




Marit Rifsgård Nilsen & Yngve Nilsen
Mulighetsstudie Rifsgård
Ådlandsvegen 903, 5919 Frekhaug
Gnr/Bnr 338/3

INNHold

Gjeldende kommuneplan - med eiendommen

web: www.haarklau-lindeberg.no


PROSJEKT NR. 2019-27	MÅLESTOKK 1:5000	DATO 18.07.2020	AV ME
TEGNING NR. FAG SYSTEM TYPE LØPENR.	A 200 10 101		
			REV - A3

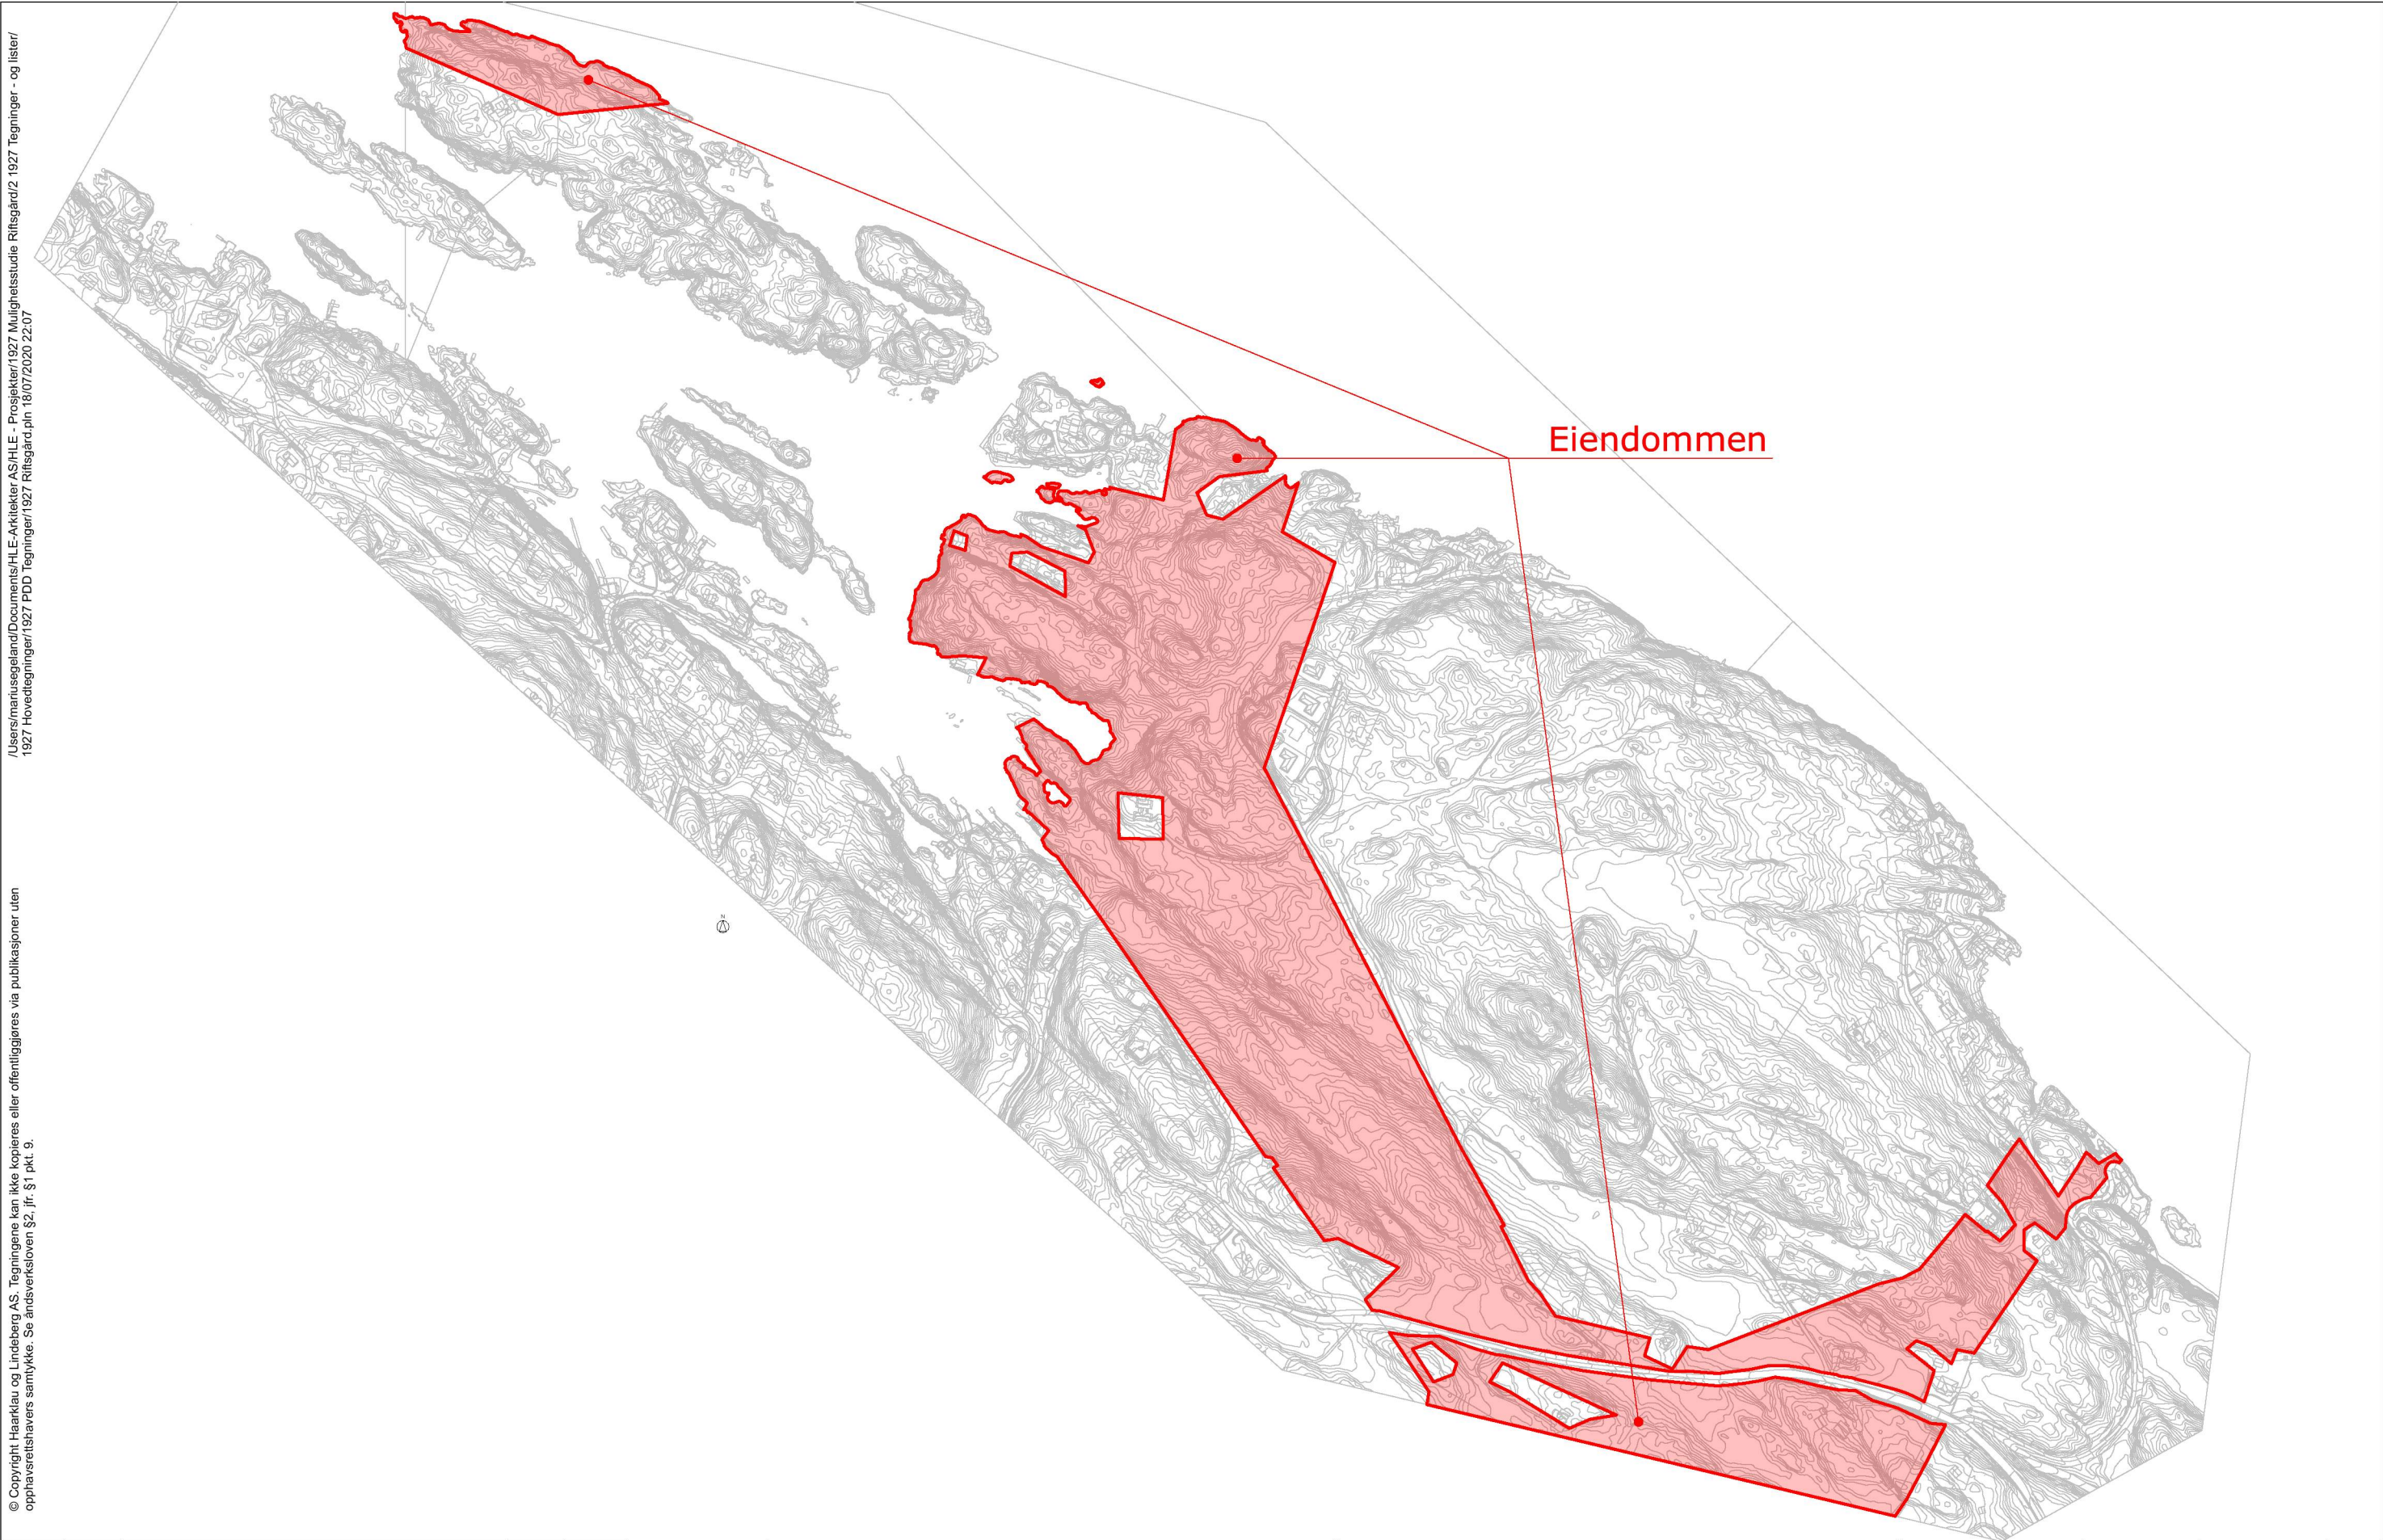

					 HAARKLAU LINDEBERG EGELAND AS SIVILARKITEKTER MNAL	Marit Rifsgård Nilsen & Yngve Nilsen Mulighetsstudie Rifsgård Ådlandsvegen 903, 5919 Frekhaug Gnr/Bnr 338/3	INNHold	PROSJEKT NR. 2019-27			MÅLESTOKK 1:5000	DATO 18.07.2020	AV ME	
								TEGNING NR.					REV - A3	
Index	Dato	Beskrivelse	Sign	Kontr.				FAG SYSTEM TYPE LØPENR						
Prosjektfase Innspill til kommuneplan								A 200 10 102						
								Rifsgård - eiendommen						
								web: www.haarklau-lindeberg.no						

/Users/mariusegeland/Documents/HLE-Arkitekter AS/HLE - Prosjekter/1927 Mulighetsstudie Rifsgård/2 1927 Tegninger - og lister/1927 Hovedtegninger/1927 PDD Tegninger/1927 Rifsgård.pln 18/07/2020 22:07


© Copyright Haarklau og Lindeberg AS. Tegningene kan ikke kopieres eller offentliggjøres via publikasjoner uten opphavsrettslignende samtykke. Se åndsverksloven §2, jfr. §1 pkt. 9.

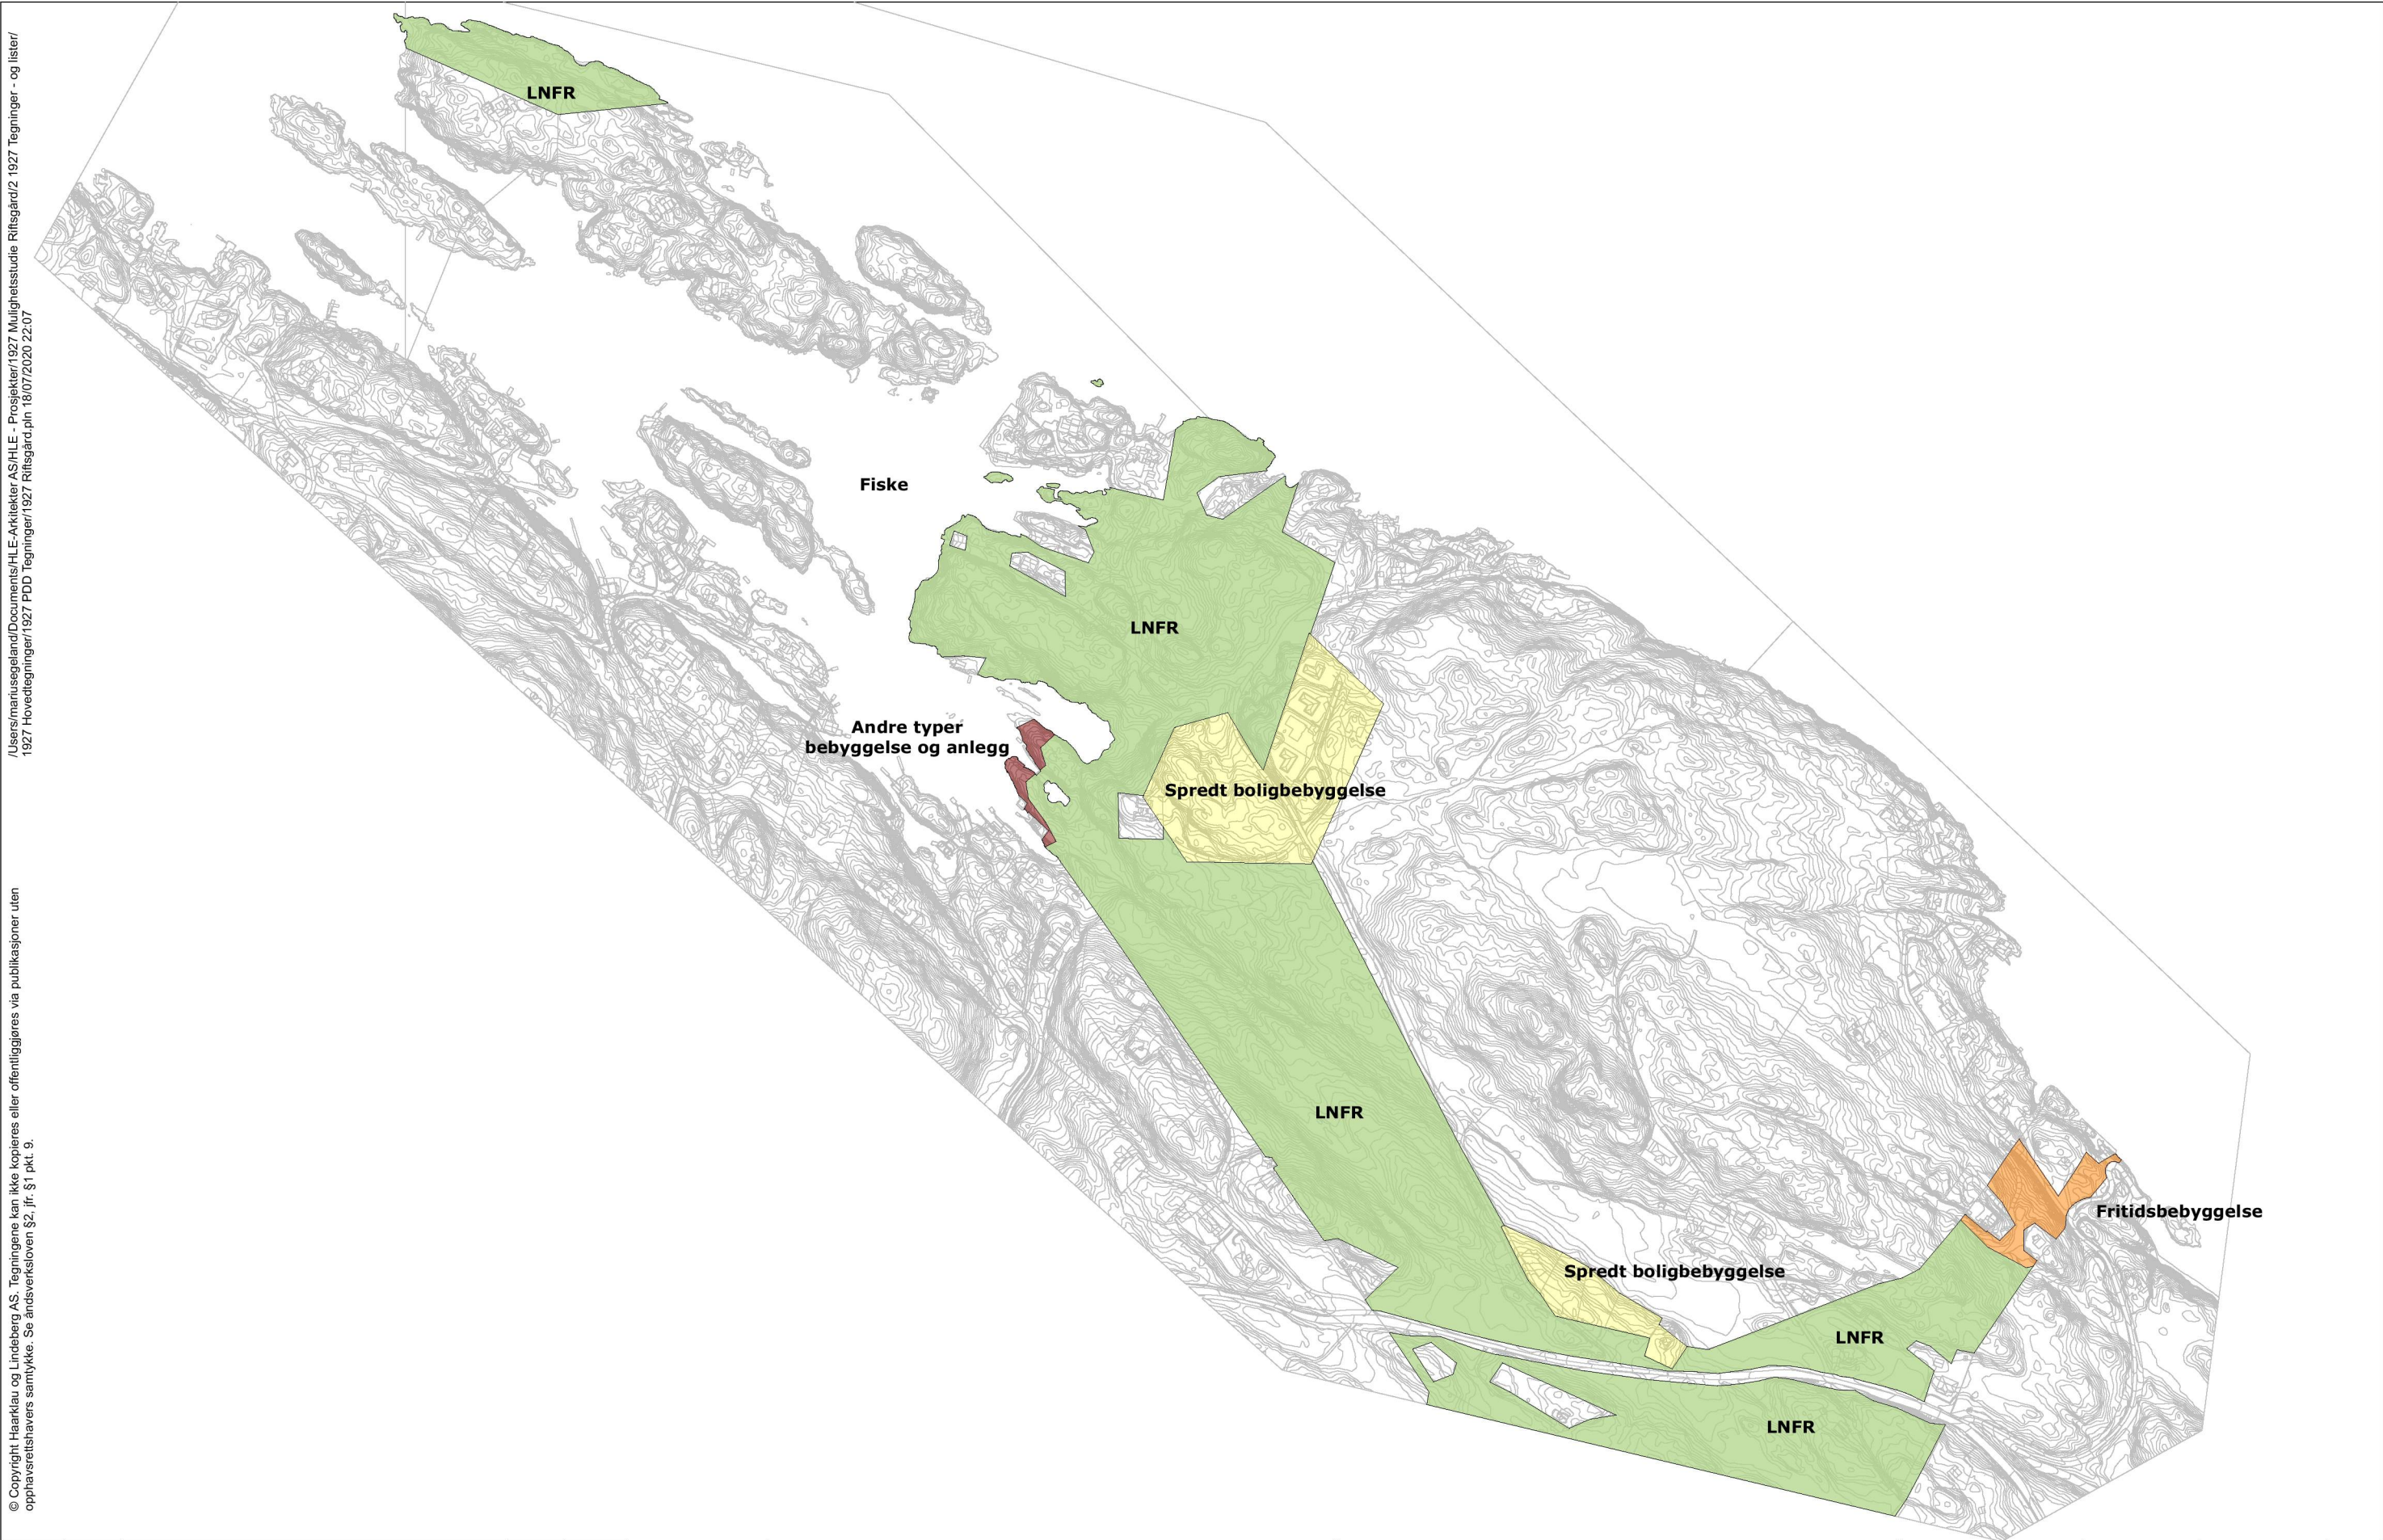

					 HAARKLAU LINDEBERG EGELAND AS SIVILARKITEKTER MNAL	Marit Rifsgård Nilsen & Yngve Nilsen Mulighetsstudie Rifsgård Ådlandsvegen 903, 5919 Frekhaug Gnr/Bnr 338/3	INNHold Rifsgård - gjeldende kommuneplan web: www.haarklau-lindeberg.no	PROSJEKT NR.	MÅLESTOKK	DATO	AV	
								2019-27	1:5000	18.07.2020	ME	
Index	Dato	Beskrivelse	Sign	Kontr.				TEGNING NR.				REV
								FAG SYSTEM TYPE LØPENR				-
Prosjektfase								A 200 10 103				A3
Innspill til kommuneplan												

/Users/mariussegeland/Documents/HLE-Arkitekter AS/HLE - Prosjekter/1927 Mulighetsstudie Rifsgård/2 1927 Tegninger - og lister/1927 Hovedtegninger/1927 PDD Tegninger/1927 Rifsgård.pln 18/07/2020 22:07

© Copyright Haarklau og Lindeberg AS. Tegningene kan ikke kopieres eller offentliggjøres via publikasjoner uten opphavsrettslignende samtykke. Se åndsverksloven §2, jfr. §1 pkt. 9.

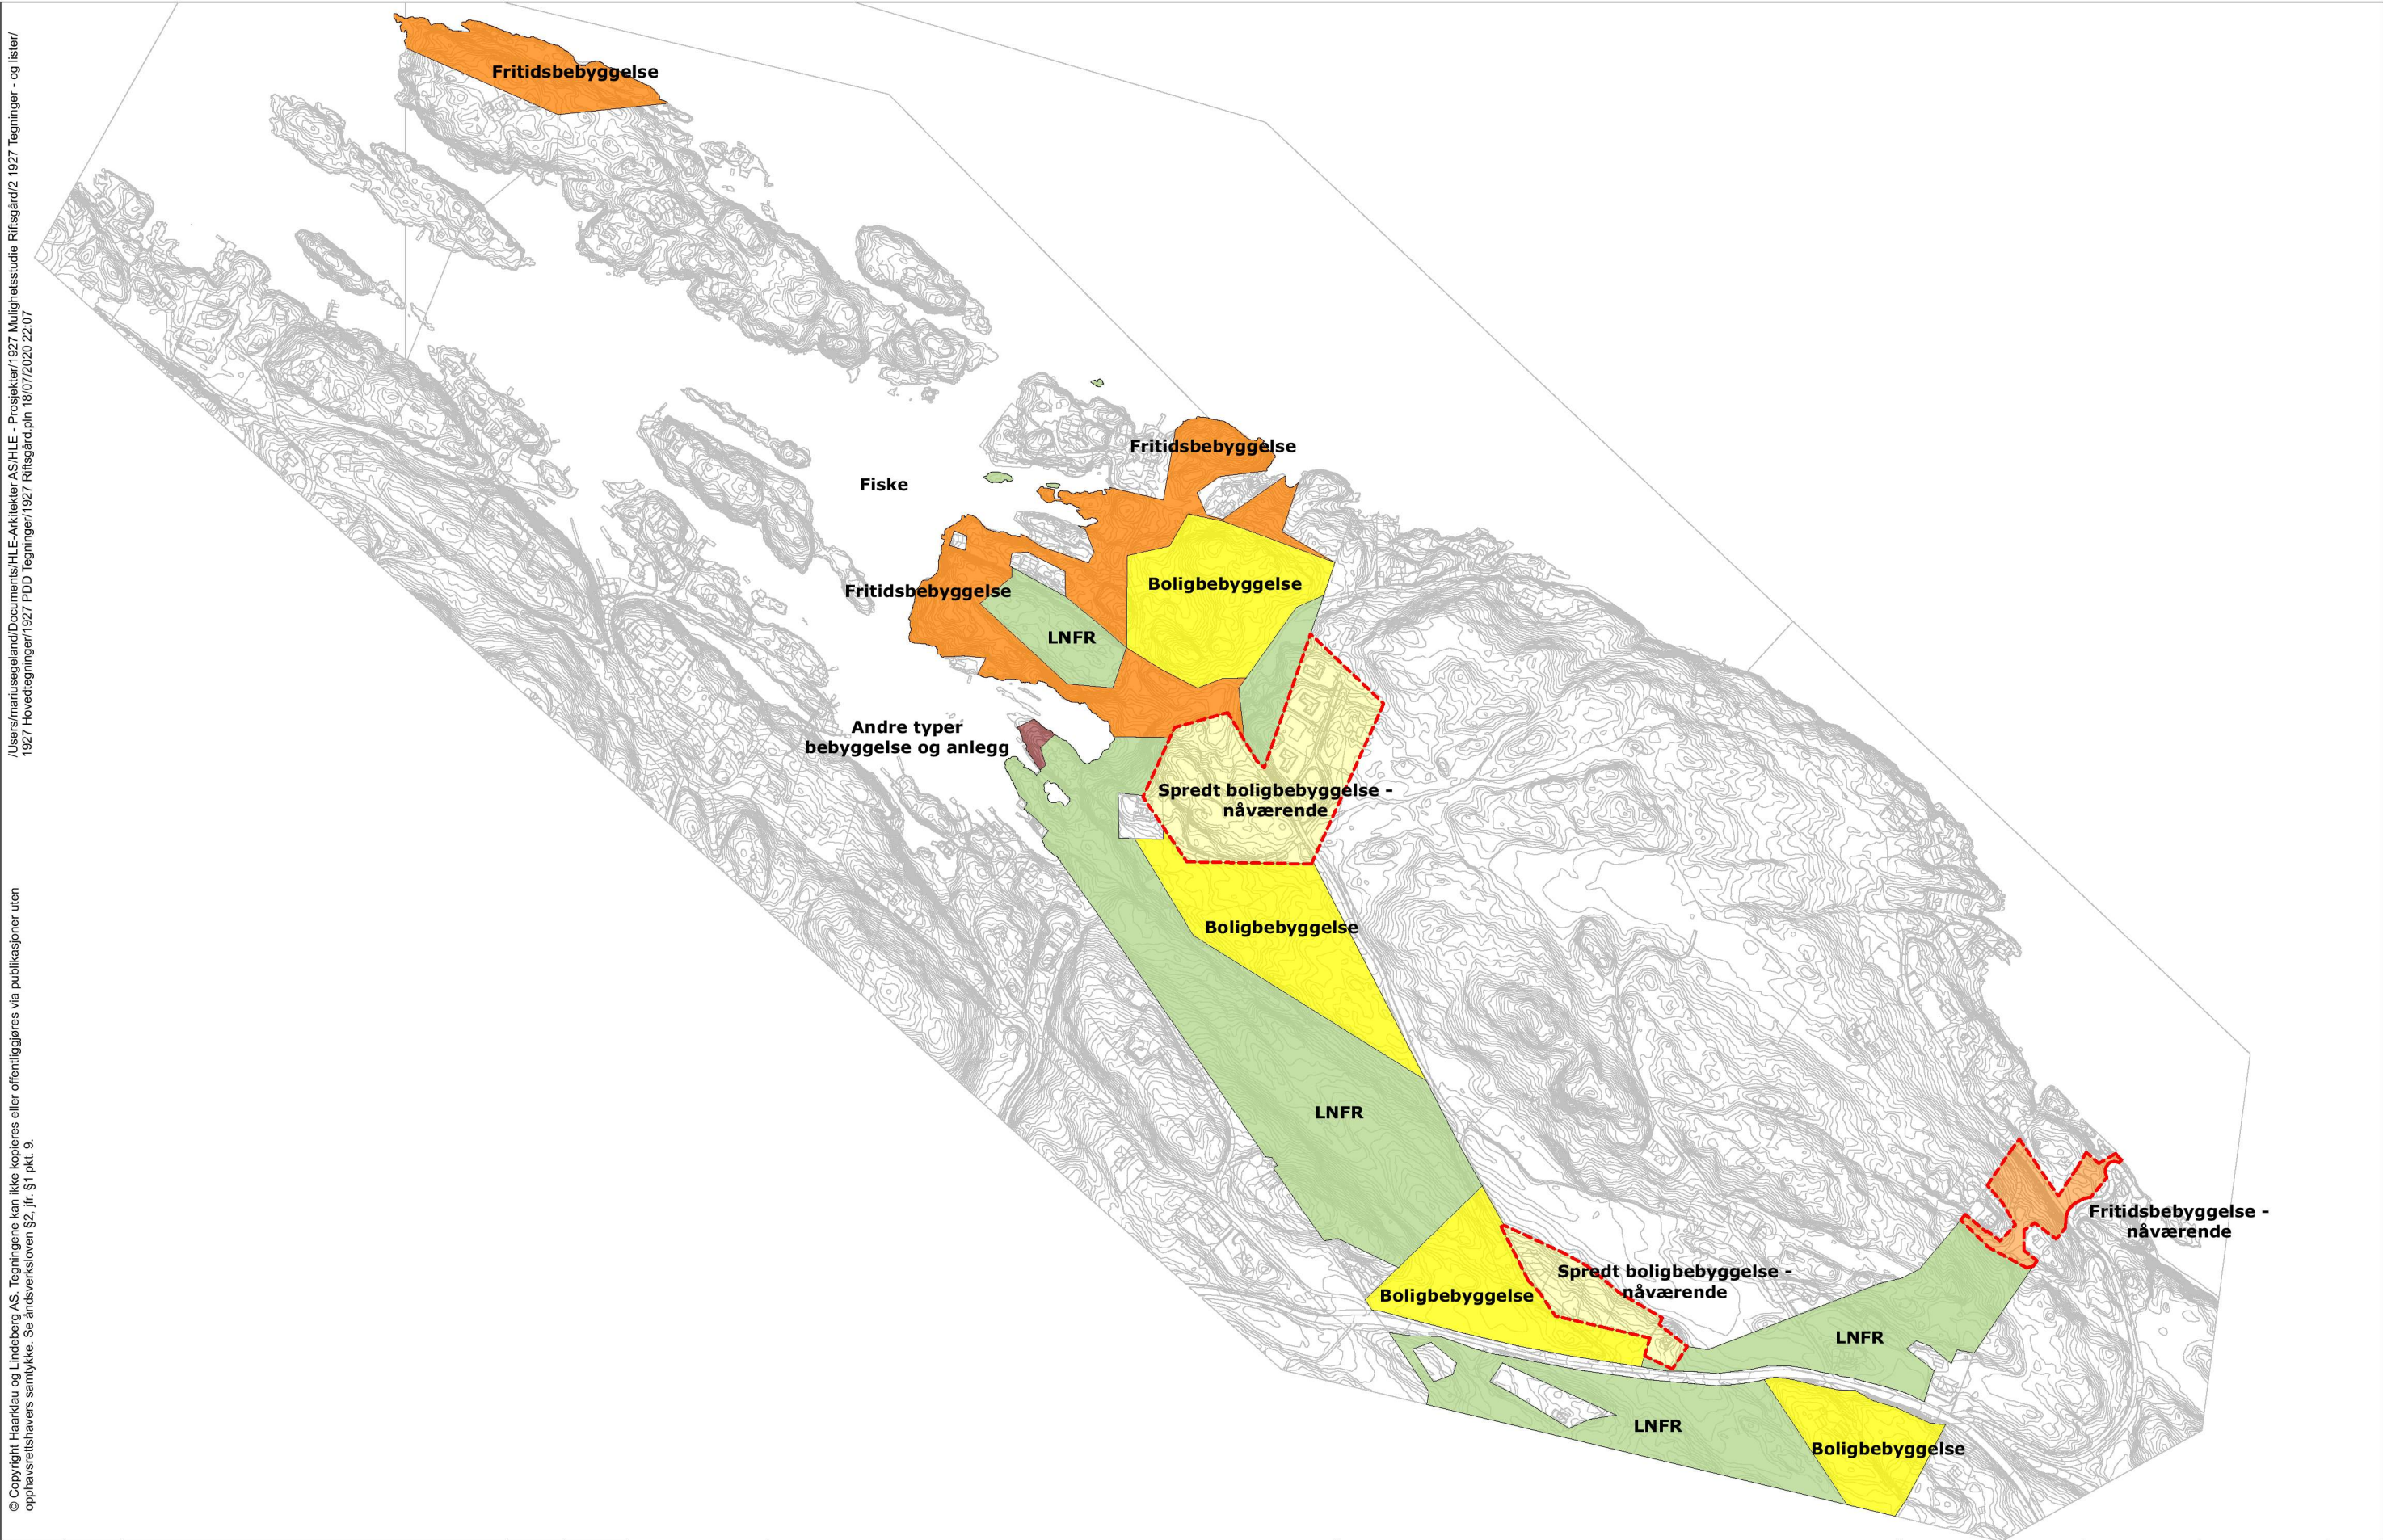

/Users/mariusegeland/Documents/HLE-Arkitekter AS/HLE - Prosjekter/1927 Mulighetsstudie Rifsgård/2 1927 Tegninger - og lister/1927 Hovedtegninger/1927 PDD Tegninger/1927 Rifsgård.pln 18/07/2020 22:07

© Copyright Haarklau og Lindeberg AS. Tegningene kan ikke kopieres eller offentliggjøres via publikasjoner uten opphavsrettsnavet samtykke. Se åndsverksloven §2, jfr. §1 pkt. 9.

Index	Dato	Beskrivelse	Sign	Kontr.
Prosjektfase		Innspill til kommuneplan		



Marit Rifsgård Nilsen & Yngve Nilsen
Mulighetsstudie Rifsgård
Ådlandsvegen 903, 5919 Frekhaug
Gnr/Bnr 338/3

INNHold
Rifsgård - innspill til kommuneplan
web: www.haarklau-lindeberg.no

PROSJEKT NR. 2019-27	MÅLESTOKK 1:5000	DATO 18.07.2020	AV ME
TEGNING NR. FAG SYSTEM TYPE LØPENR	A 200 10 104		REV - A3