


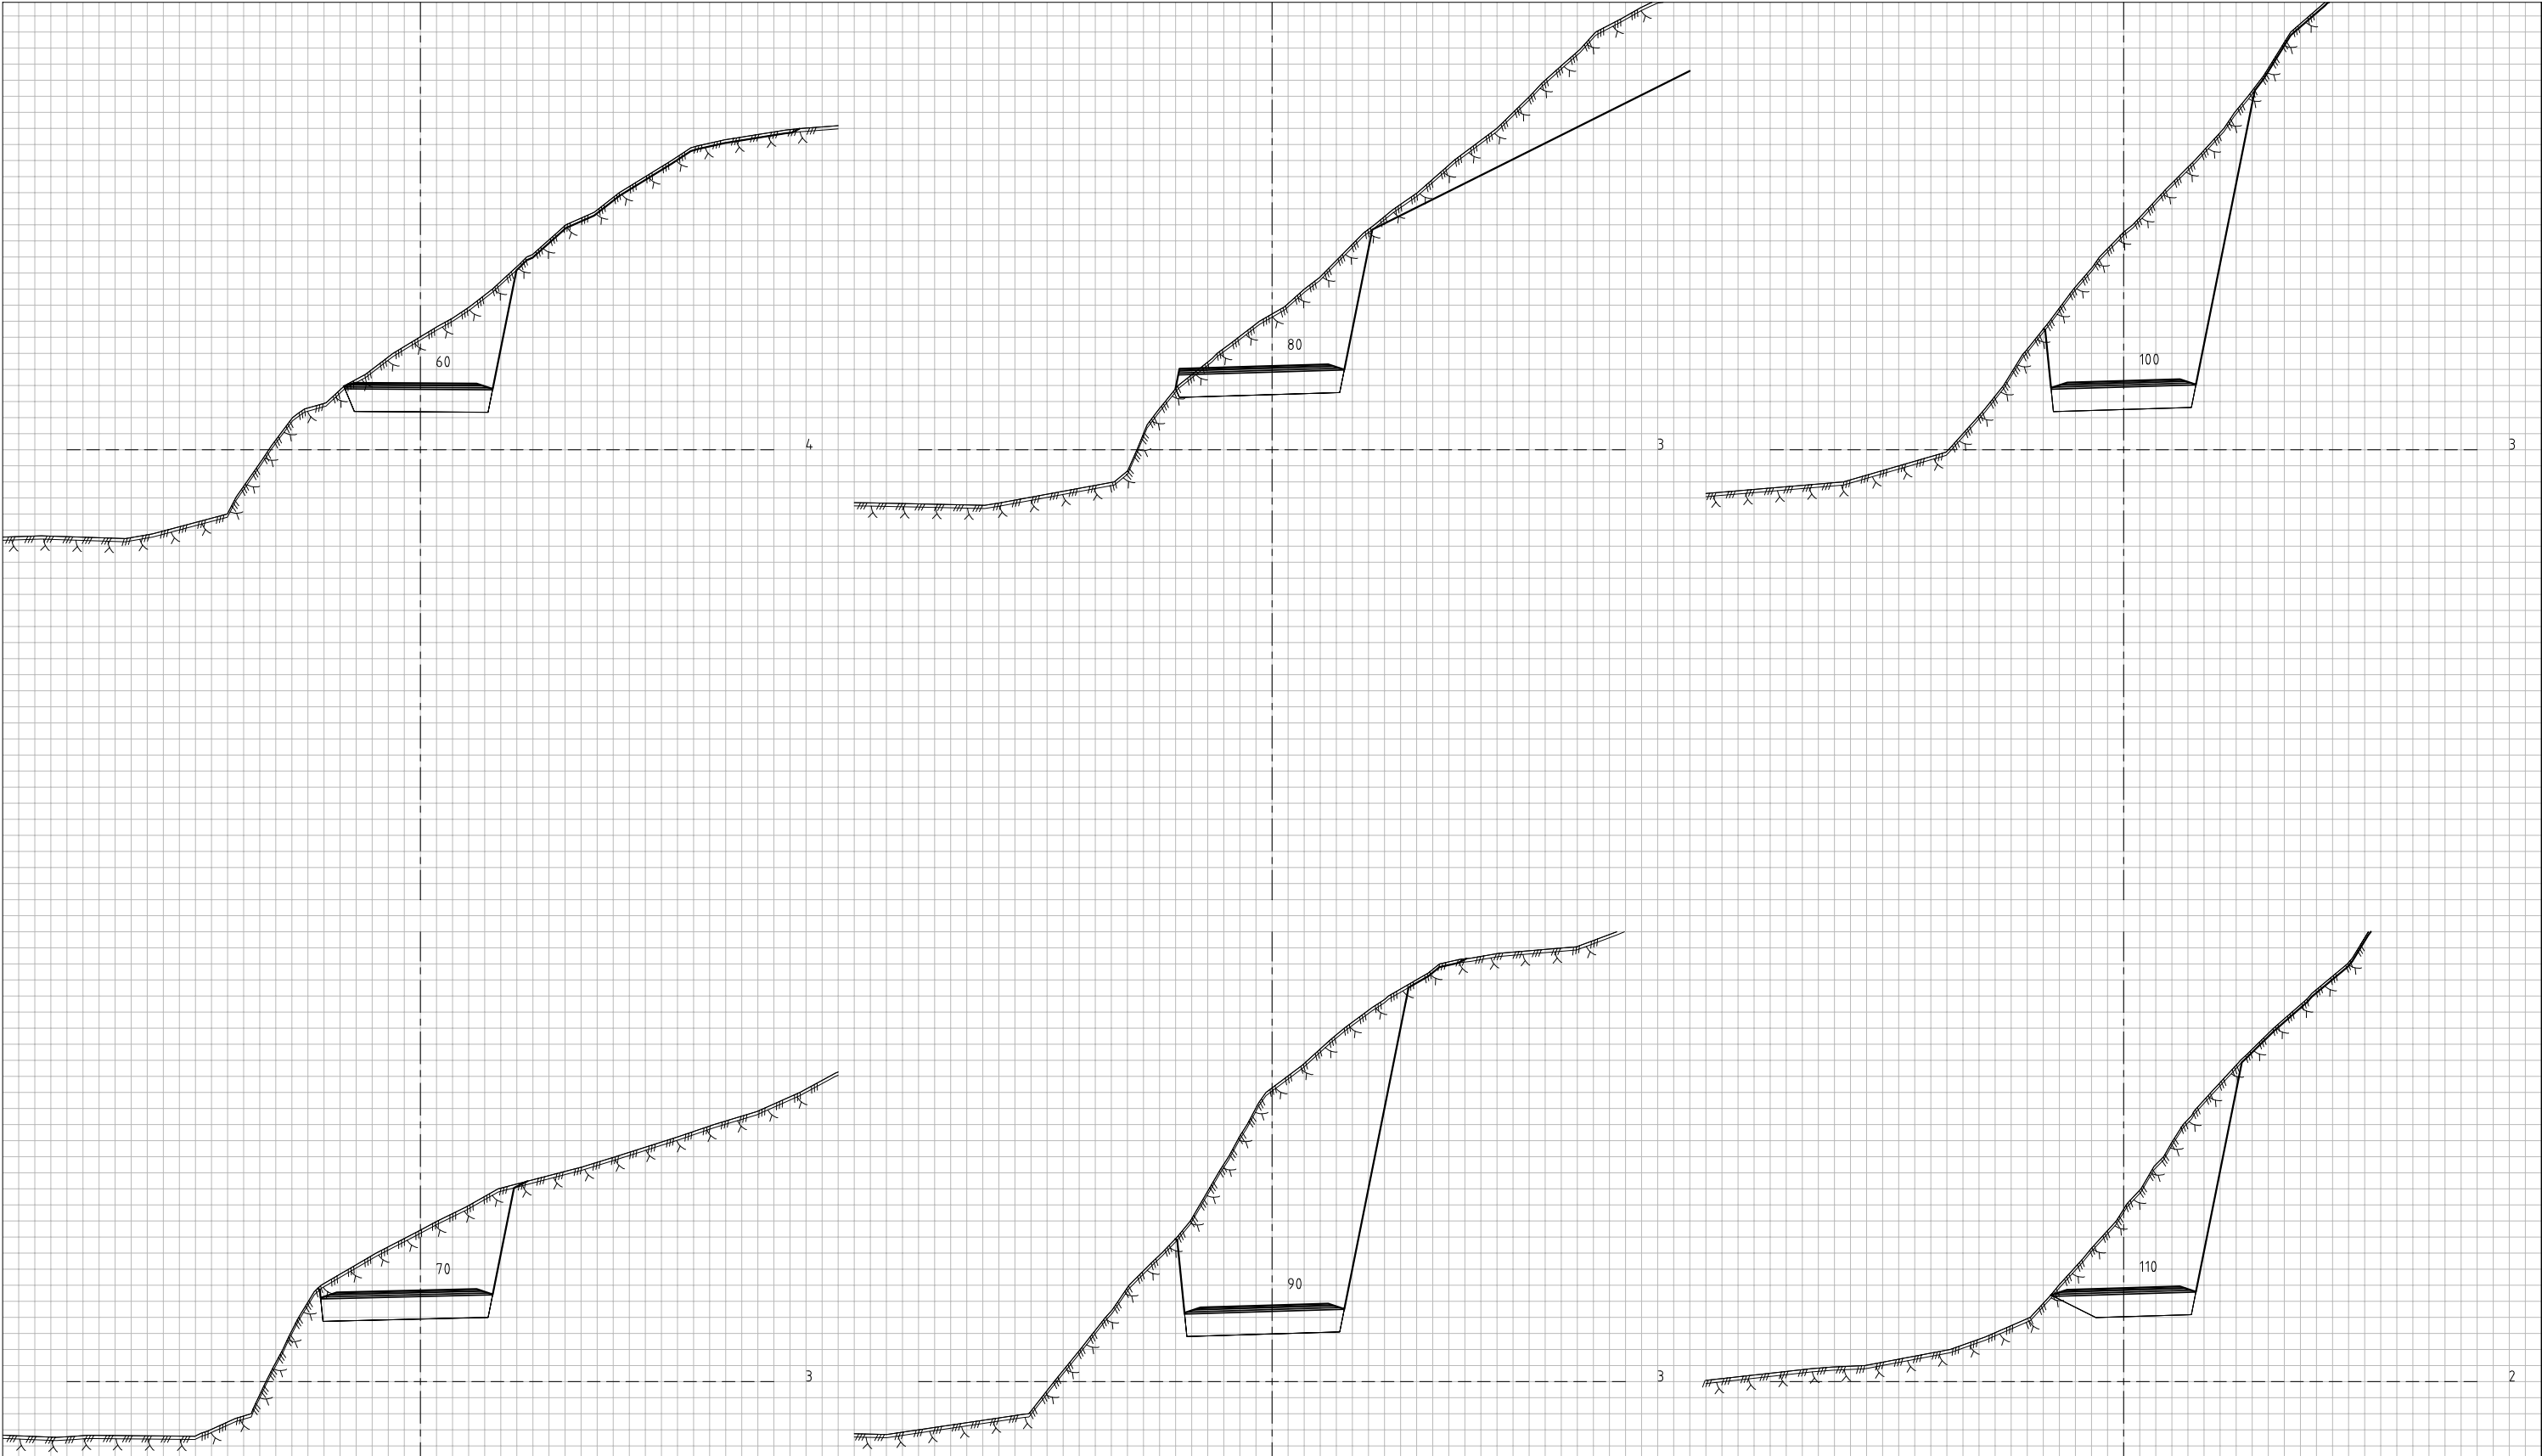

DATE/SIGN	OBS! • TEGNINGEN KAN PRINTES I FEIL SKALA • IKKE TA MÅL DIREKTE PÅ TEGNING • BRUK BARE OPPGITTE MÅL	I HENHOLD TIL LOWERK ER DENNE TEGNINGEN ARKOCONSULT AS SIN EIGENDOM. DENNE TEGNINGEN KAN IKKE BLI BRUKT, OFFENTLIGGJORT ELLER GRS VIDERE TIL TREDJEPART UTEN VÅRT SKRITLIGE SAMTYKKE. OVERTREDELSE AV DETTE KAN MEDFØRE SØKSMÅL.		
	Reguleringsplan Snekkevika	REVISION/DATE:		
		PROJECT NO.: 2019149		
	Tverrrprofiler Vegmodell 11000, profil 60–110	DRAWING NO.: 109219149U02		
	 ARKOCONSULT AS, Postboks 103, 5291 Vålestr.f. Tel.: 56390003 – Fax.: 56191130 – Mob.: 93241511 Mail: post@arkoconsult.no – Org.nr.: 918269665 MVA	SCALE: 1:200	FORMAT: A3	
	DRAWN: MWS	DATE: 09.12.2021		
	CHECKED: PKT	DATE: 09.12.2021		