


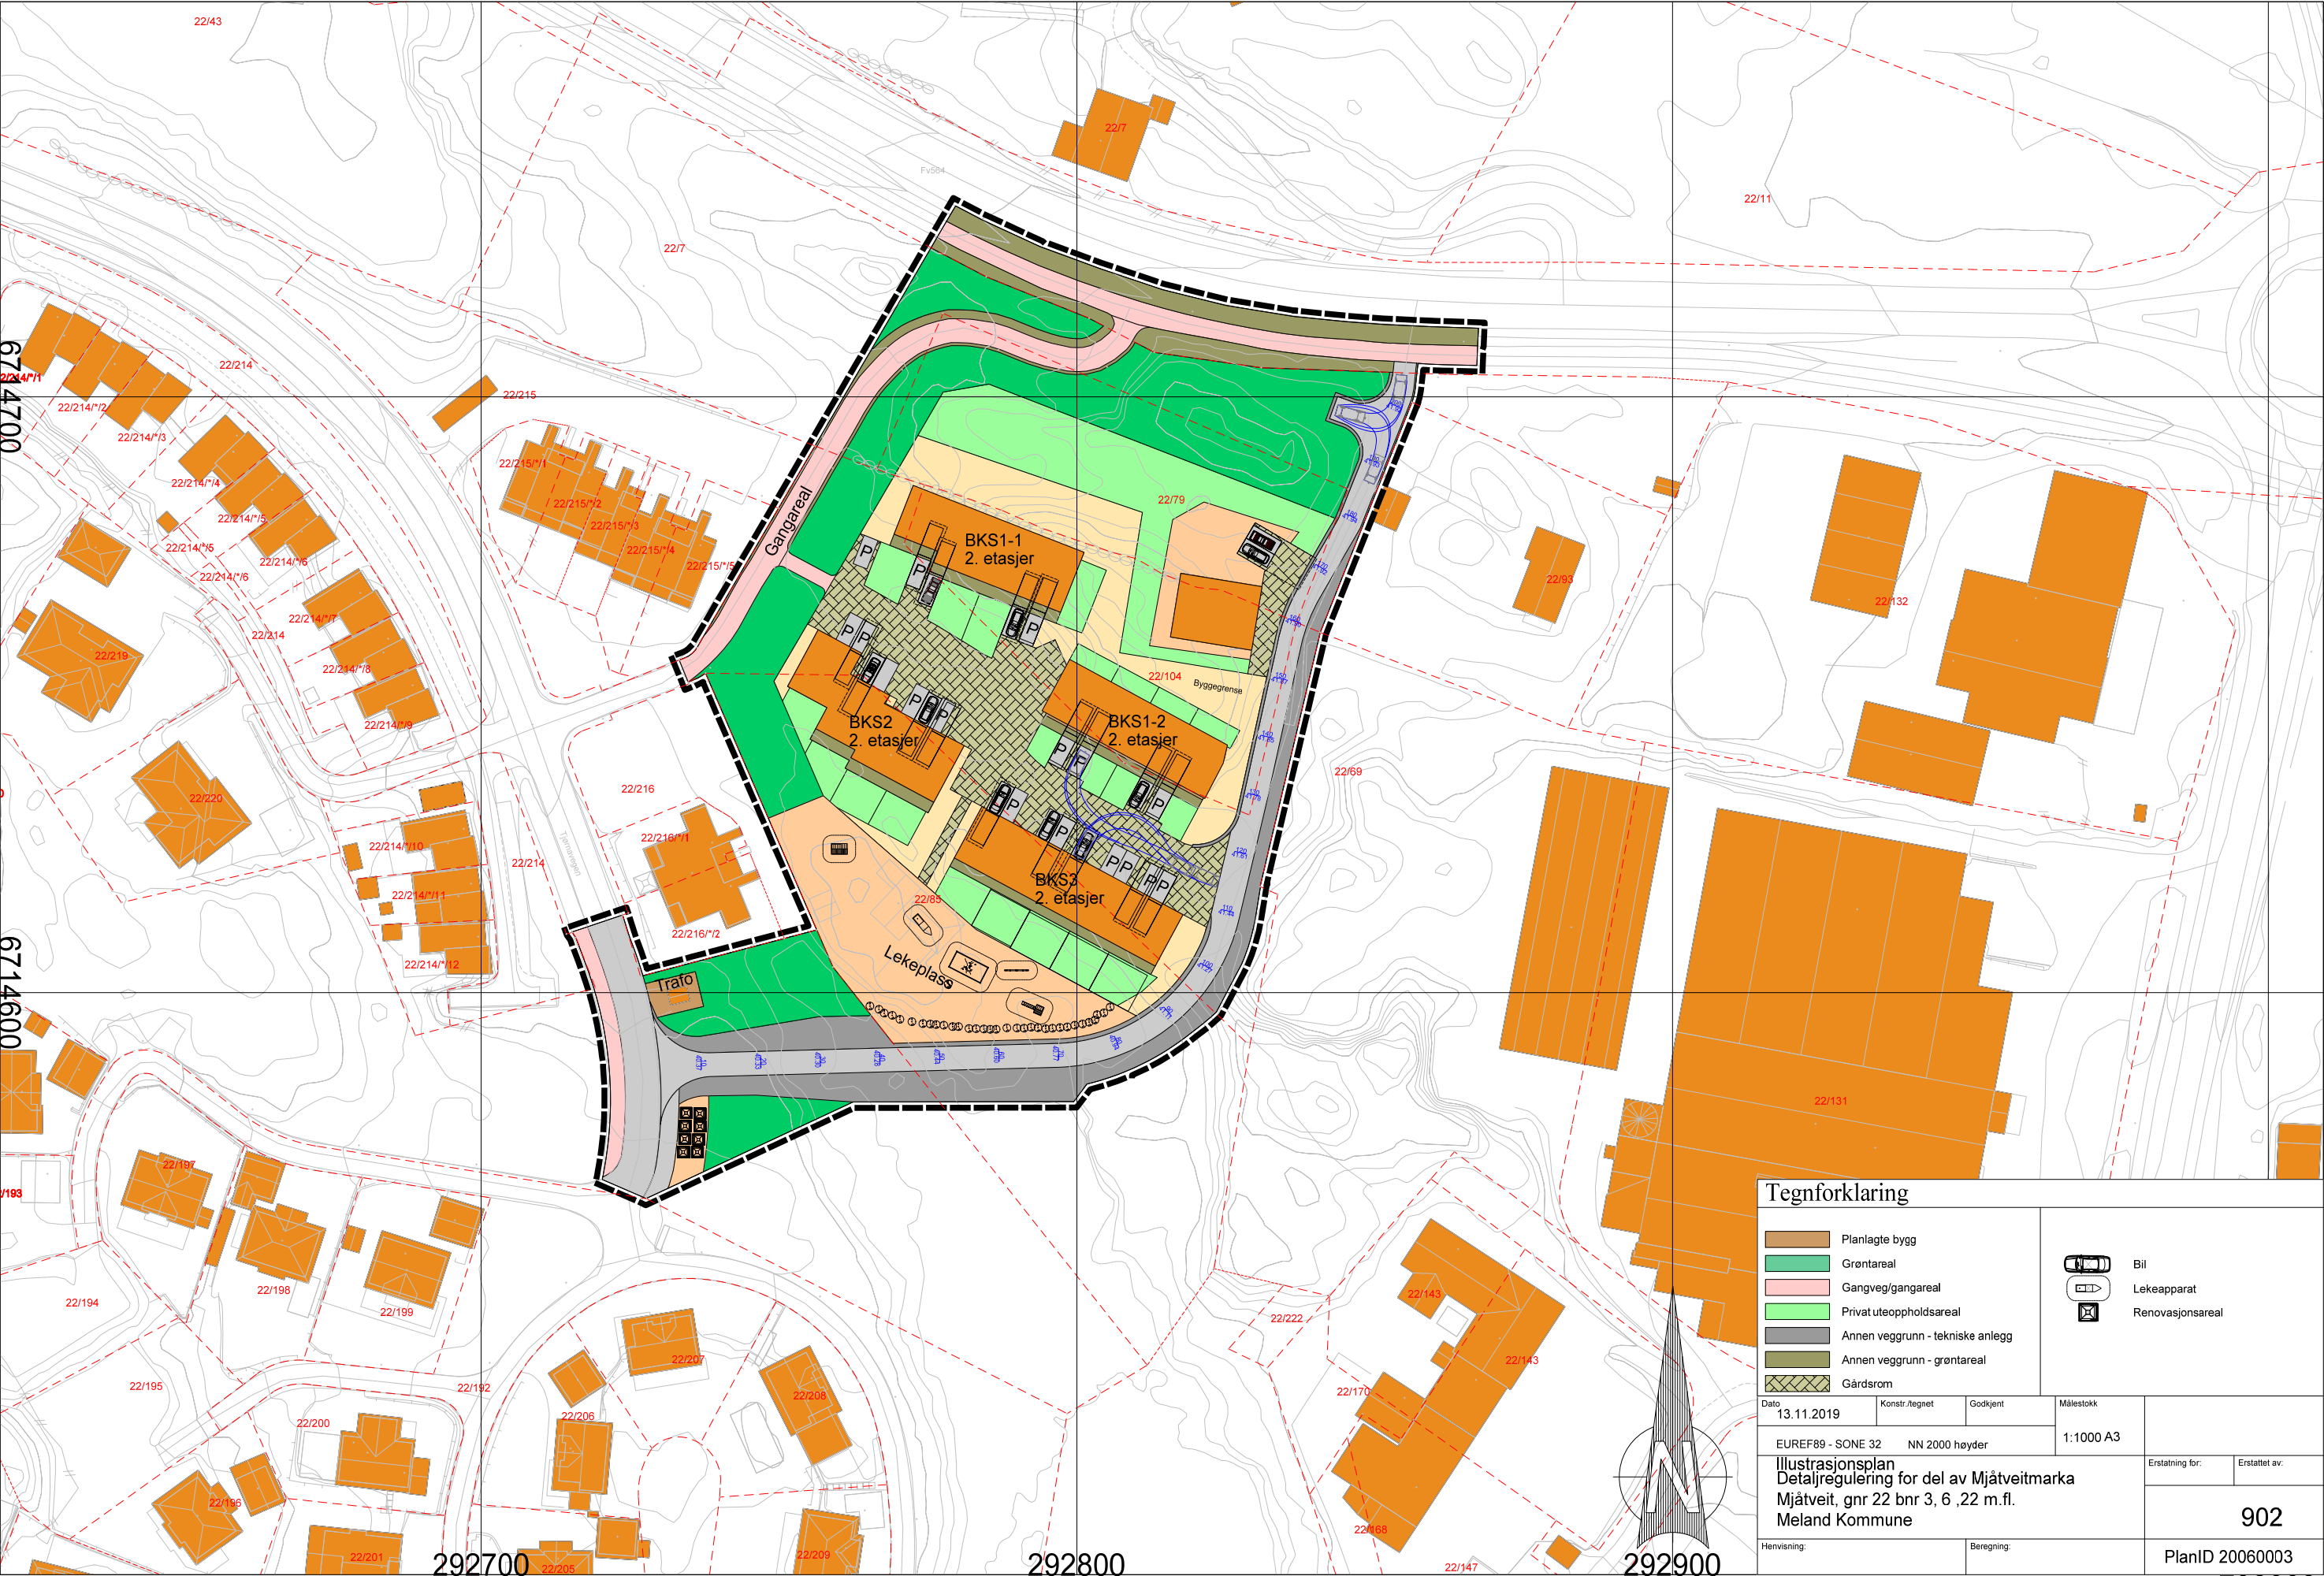

Tegnforklaring

- Planlagte bygg
- Grøntareal
- Gangveg/gangareal
- Privat uteoppholdsareal
- Annen veggrunn - tekniske anlegg
- Annen veggrunn - grøntareal
- Gårdsrom

- Bil
- Lekeapparat
- Renovasjonsareal

Dato 13.11.2019
Konstr./Regnet Godkjent
Målestokk 1:1000 A3

Illustrasjonsplan
Detaljregulering for del av Mjåtveitmarka
Mjåtveit, gnr 22 bnr 3, 6, 22 m.fl.
Meland Kommune

Erstatning for: Erstattet av:

902

Henvising: Beregning:

PlanID 20060003