


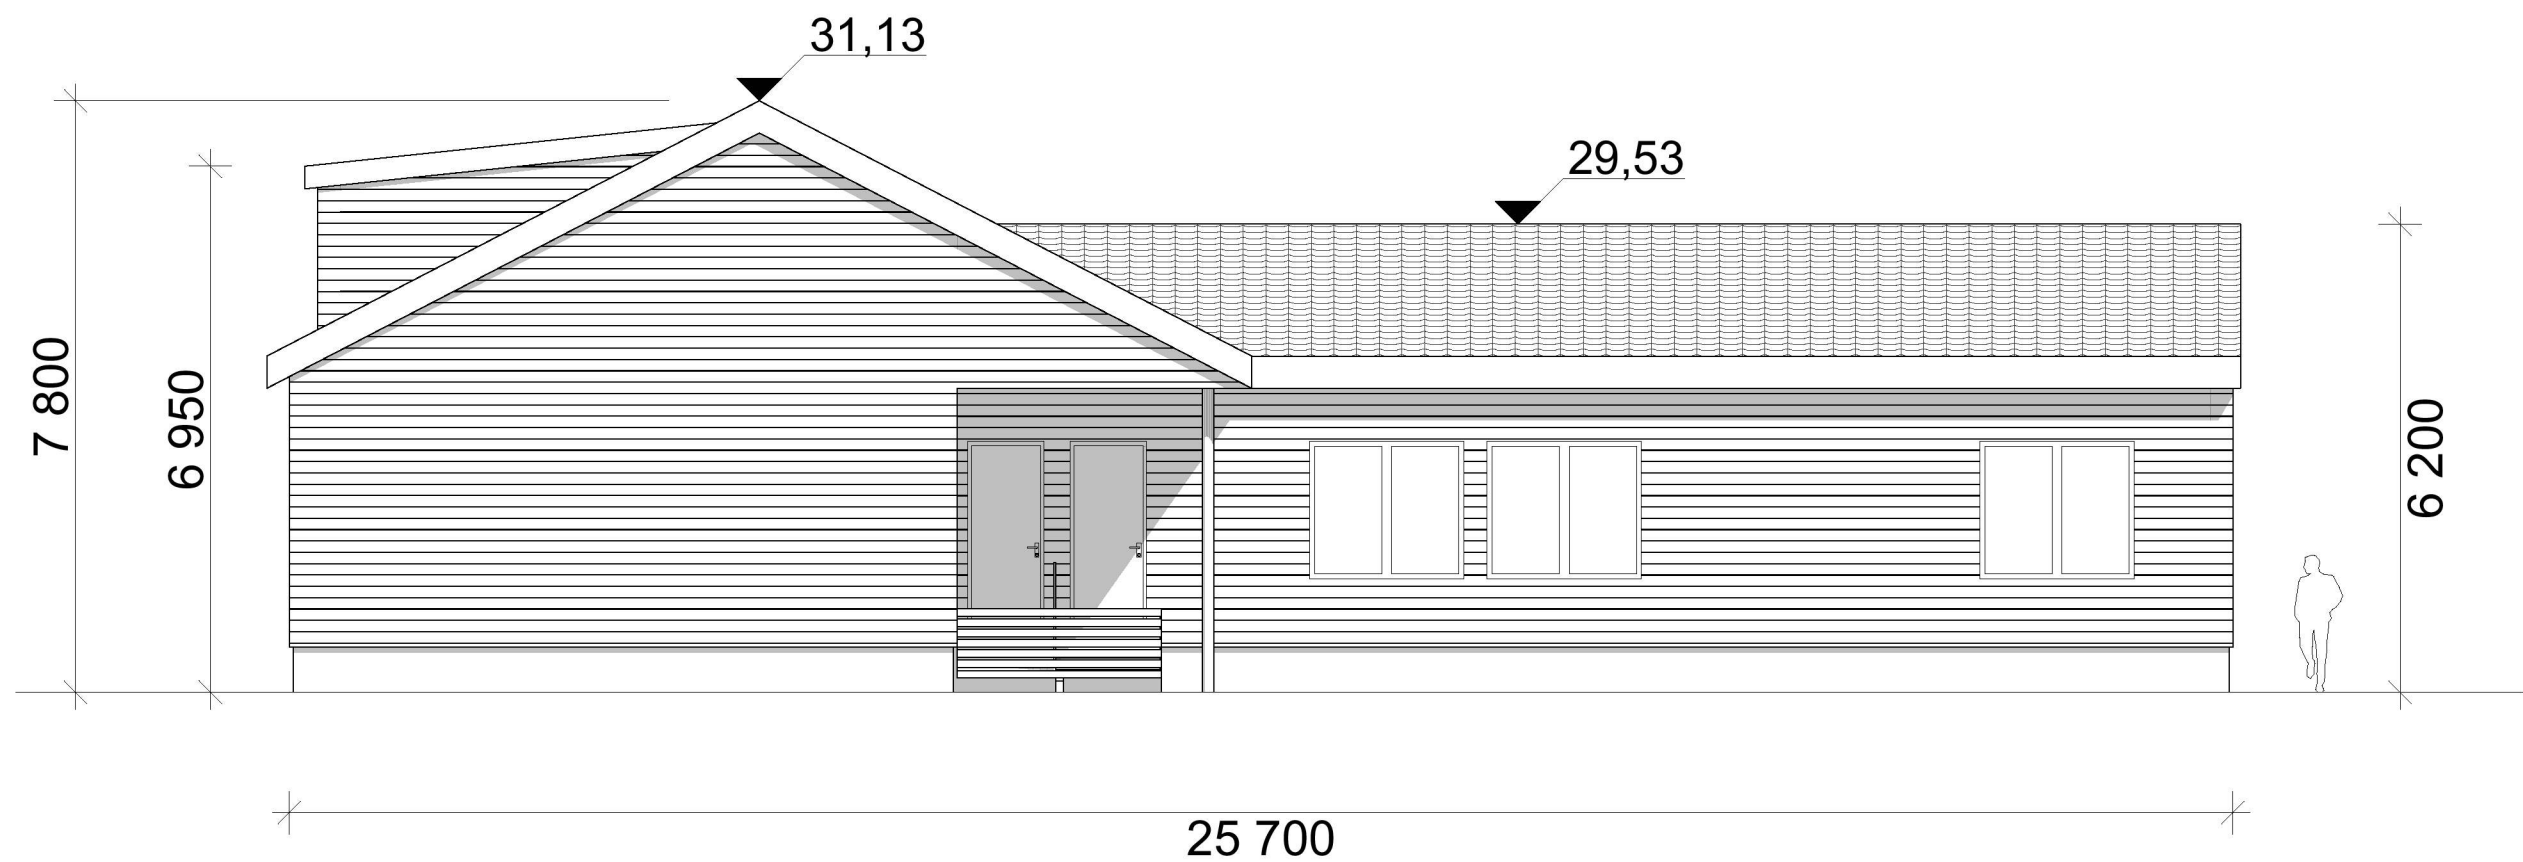

Fasade mot sørøst

ARK :

Blich & Skylstad AS

Torgallmenningen 1A
5014 Bergen
post@bsarkitektur.no



BLICH & SKYLSTAD
arkitektur

Prosjekt

Fjellangersvingane 8
5955 Vågseidet

Fase

Søknad om igangsettingstillatelse

Prosjektnr.:

184

Gnr./Bnr.:

99/27

Tegningsnr.:

A40 03

Målestokk

A3 = 1:100

Dato

17.06.2020

Rev. dato

16.12.2020

Type tegning:

Fasade

Sign.

HBH

Kontroll

AÅS