



Fasade Nord-Vest
1 : 200


					Fasader			Tegningsnr.
					Alver kommune, Åtun - Gnr 108 Bnr 161 Reguleringsplan Arealplan-ID 4631 2021 004			P7.1
								Prosjekt nr.
								740
					Plankonsulent se arkitektur Fantoftvegen 42, 5072 Bergen Tlf. 55 98 70 20. E-post: firma@se-arkitektur.no	Forslagsstiller Vestbo BBL Strandgaten 196, 5004 Bergen	Saksnummer Alver kommune	Målestokk
							20/18451	1:200
							Dato	Revisjonsdato
							06.07.2022	
Rev	Endring			Utført	Kontr.	Dato	Vedlegg til 1. gang offentlig ettersyn	





Fasade Nord-Øst
1 : 200

----- Omriss kolle

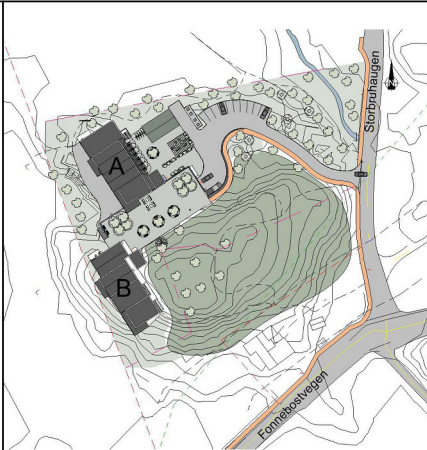

Fasader

Alver kommune,
Åtun - Gnr 108 Bnr 161
Reguleringsplan Arealplan-ID 4631 2021 004

Plankonsulent
se arkitektur
Fantoftvegen 42, 5072 Bergen
Tlf. 55 98 70 20.
E-post: firma@se-arkitektur.no

Forslagsstiller
Vestbo BBL
Strandgaten 196, 5004 Bergen

Saksnummer Alver kommune
20/18451
Dato
06.07.2022

Tegningsnr.
P7.2

Prosjekt nr.
740

Målestokk
1:200

Revisjonsdato

Rev	Endring	Utført	Kontr.	Dato
-----	---------	--------	--------	------


Vedlegg til 1. gang offentlig ettersyn



Fasade Sør-Vest
1 : 200

					Fasader			Tegningsnr.	P7.3
					Alver kommune, Åtun - Gnr 108 Bnr 161 Reguleringsplan Arealplan-ID 4631 2021 004			Prosjekt nr.	740
								Målestokk	1:200
					Plankonsulent	Forslagsstiller	Saksnummer Alver kommune	Revisjonsdato	
					se arkitektur Fantoftvegen 42, 5072 Bergen Tlf. 55 98 70 20. E-post: firma@se-arkitektur.no	Vestbo BBL Strandgaten 196, 5004 Bergen	20/18451 Dato 06.07.2022		
Rev	Endring				Utført	Kontr.	Dato	Vedlegg til 1. gang offentlig ettersyn	



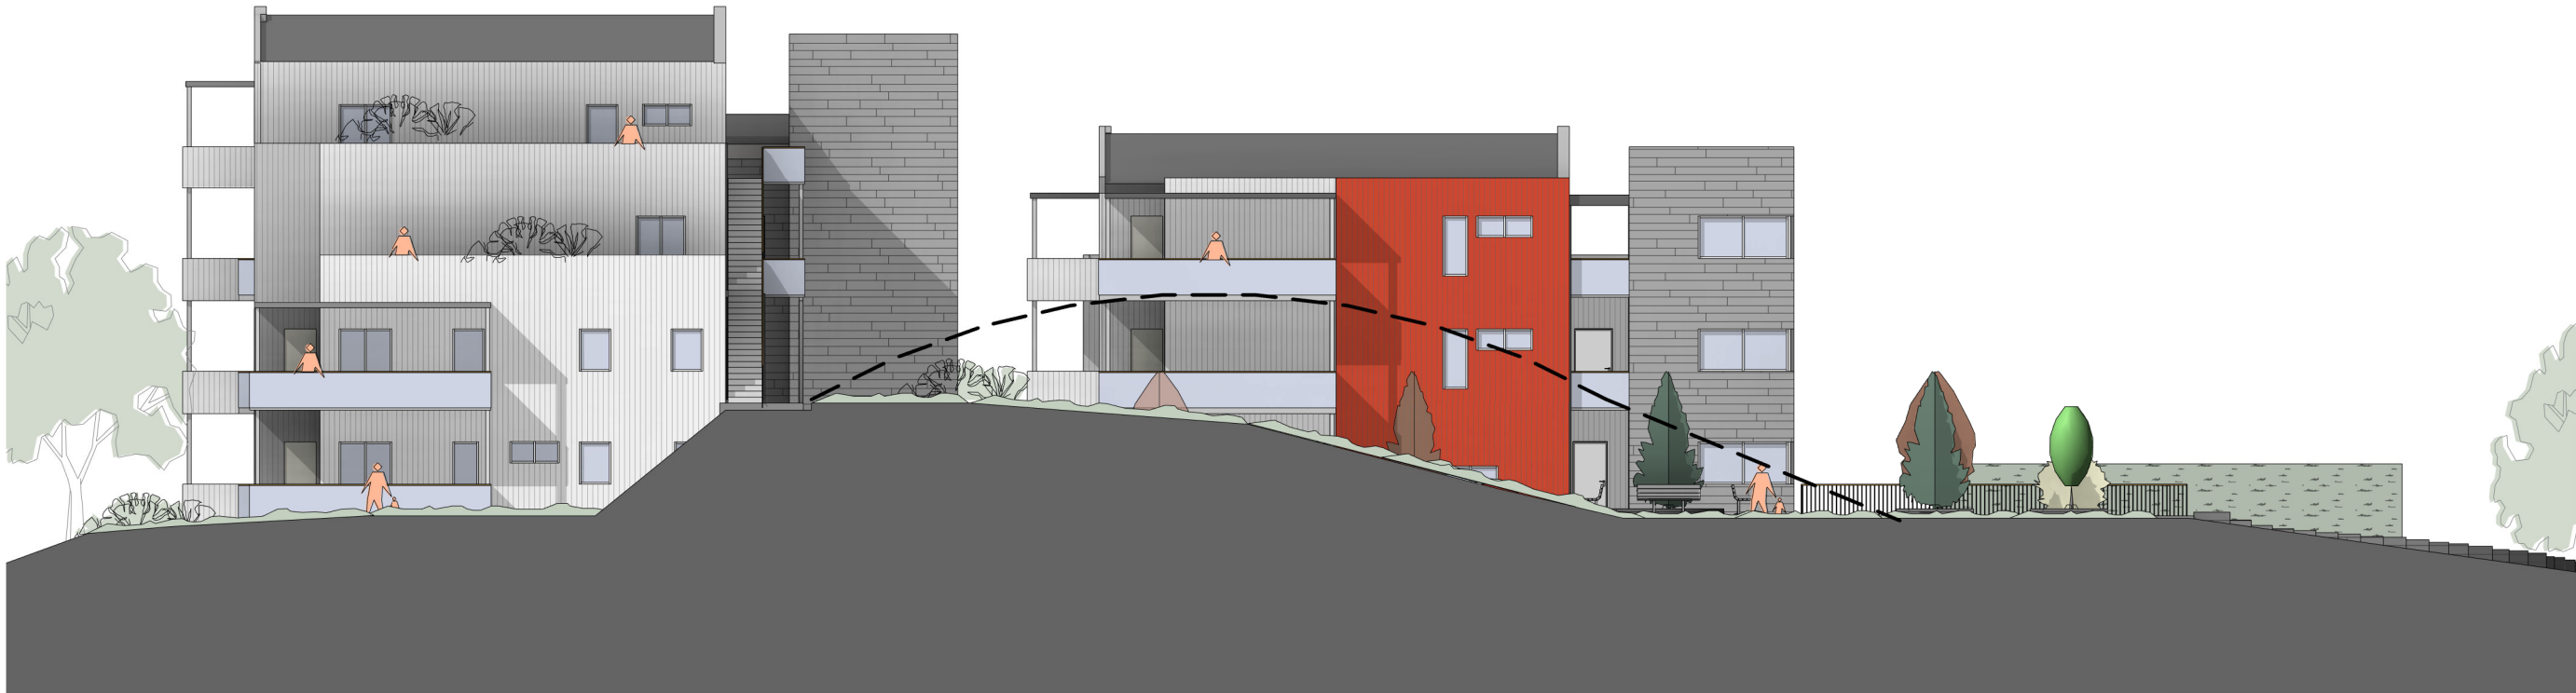

Fasade Sør-Øst
1 : 200


Foreløpig - 202206xx

----- Omriss kolle




Fasader			Tegningsnr.
Alver kommune, Åtun - Gnr 108 Bnr 161 Reguleringsplan Arealplan-ID 4631 2021 004			P7.4
			Prosjekt nr.
se arkitektur Fantoftvegen 42, 5072 Bergen Tlf. 55 98 70 20. E-post: firma@se-arkitektur.no			740
			Målestokk
Vestbo BBL Strandgaten 196, 5004 Bergen			1:200
			Revisjonsdato
Saksnummer Alver kommune 20/18451			Dato
06.07.2022			
Vedlegg til 1. gang offentlig ettersyn			

Rev	Endring	Utført	Kontr.	Dato
-----	---------	--------	--------	------

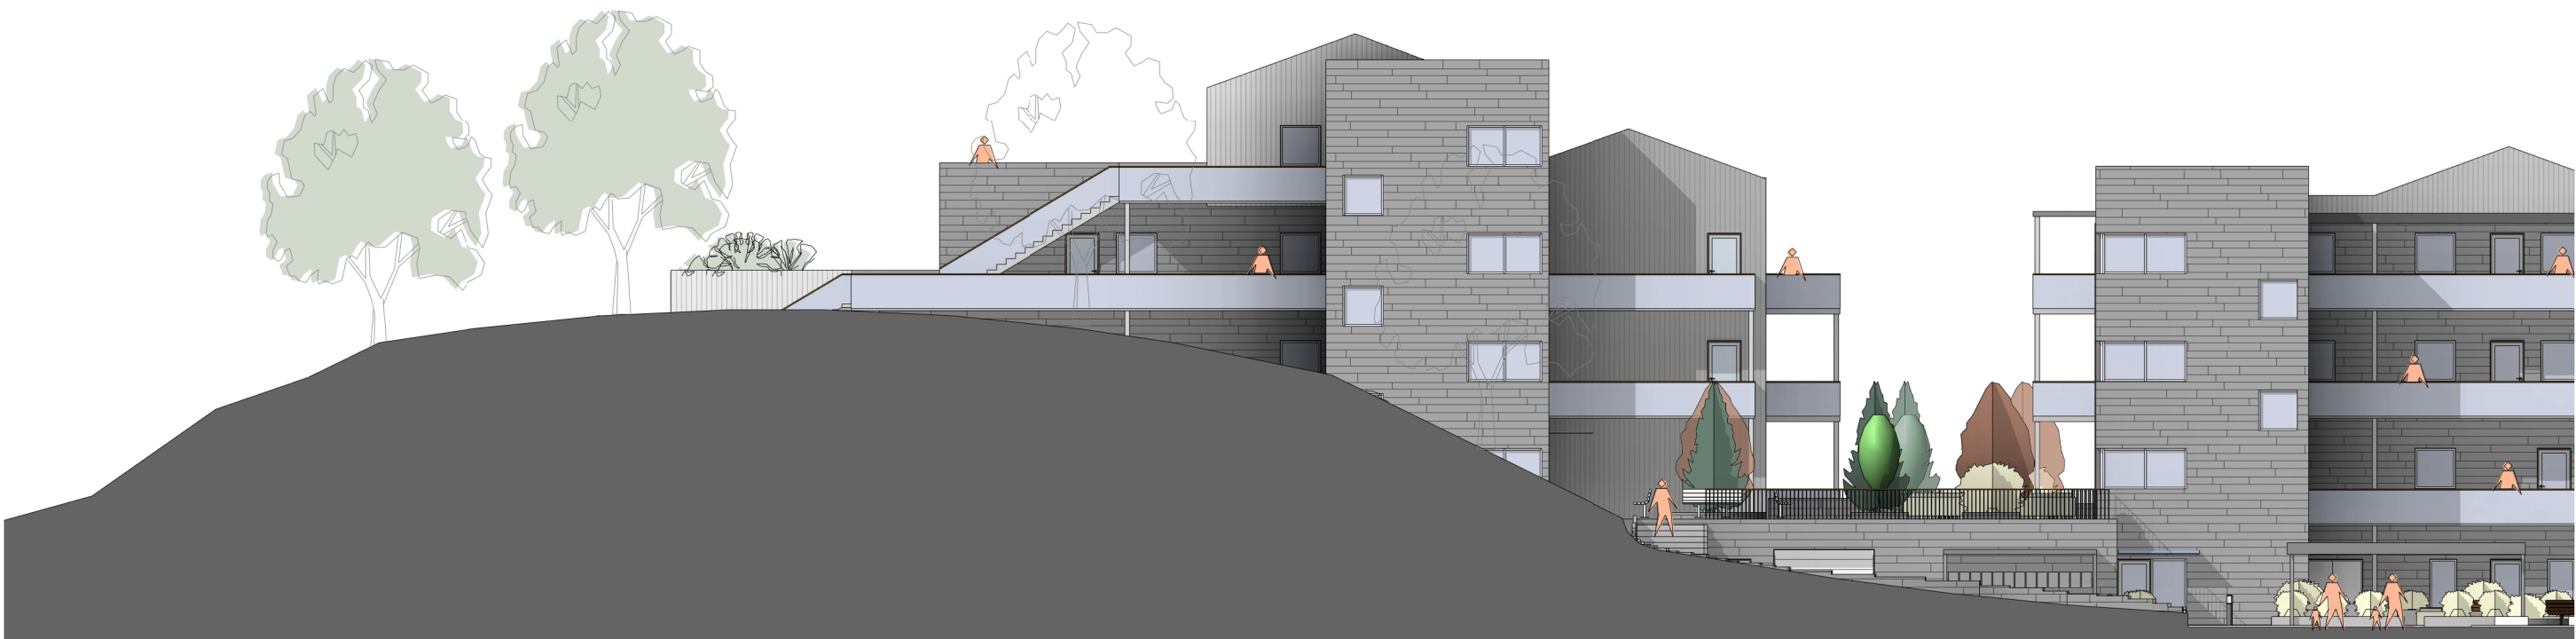


Fasade Nord-Øst Bygg B
1 : 200

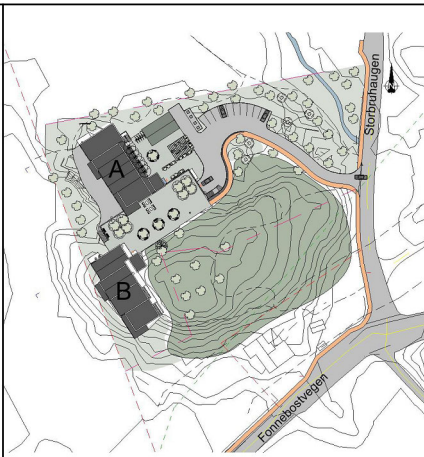						Fasader		Tegningsnr.	P7.5	
						Alver kommune, Åtun - Gnr 108 Bnr 161 Reguleringsplan Arealplan-ID 4631 2021 004		Prosjekt nr.		740
								Målestokk		1:200
						Plankonsulent		Forslagsstiller		Saksnummer Alver kommune
se arkitektur		Vestbo BBL		20/18451		Dato				
Fantoftvegen 42, 5072 Bergen Tlf. 55 98 70 20. E-post: firma@se-arkitektur.no		Strandgaten 196, 5004 Bergen		06.07.2022						
Vedlegg til 1. gang offentlig ettersyn										
Rev	Endring				Utført	Kontr.	Dato			




Plankonsulent			Forslagsstiller		Saksnummer Alver kommune		Tegningsnr.	
se arkitektur			Vestbo BBL		20/18451		P7.5	
Fantoftvegen 42, 5072 Bergen Tlf. 55 98 70 20. E-post: firma@se-arkitektur.no			Strandgaten 196, 5004 Bergen		Dato		Revisjonsdato	
					06.07.2022			

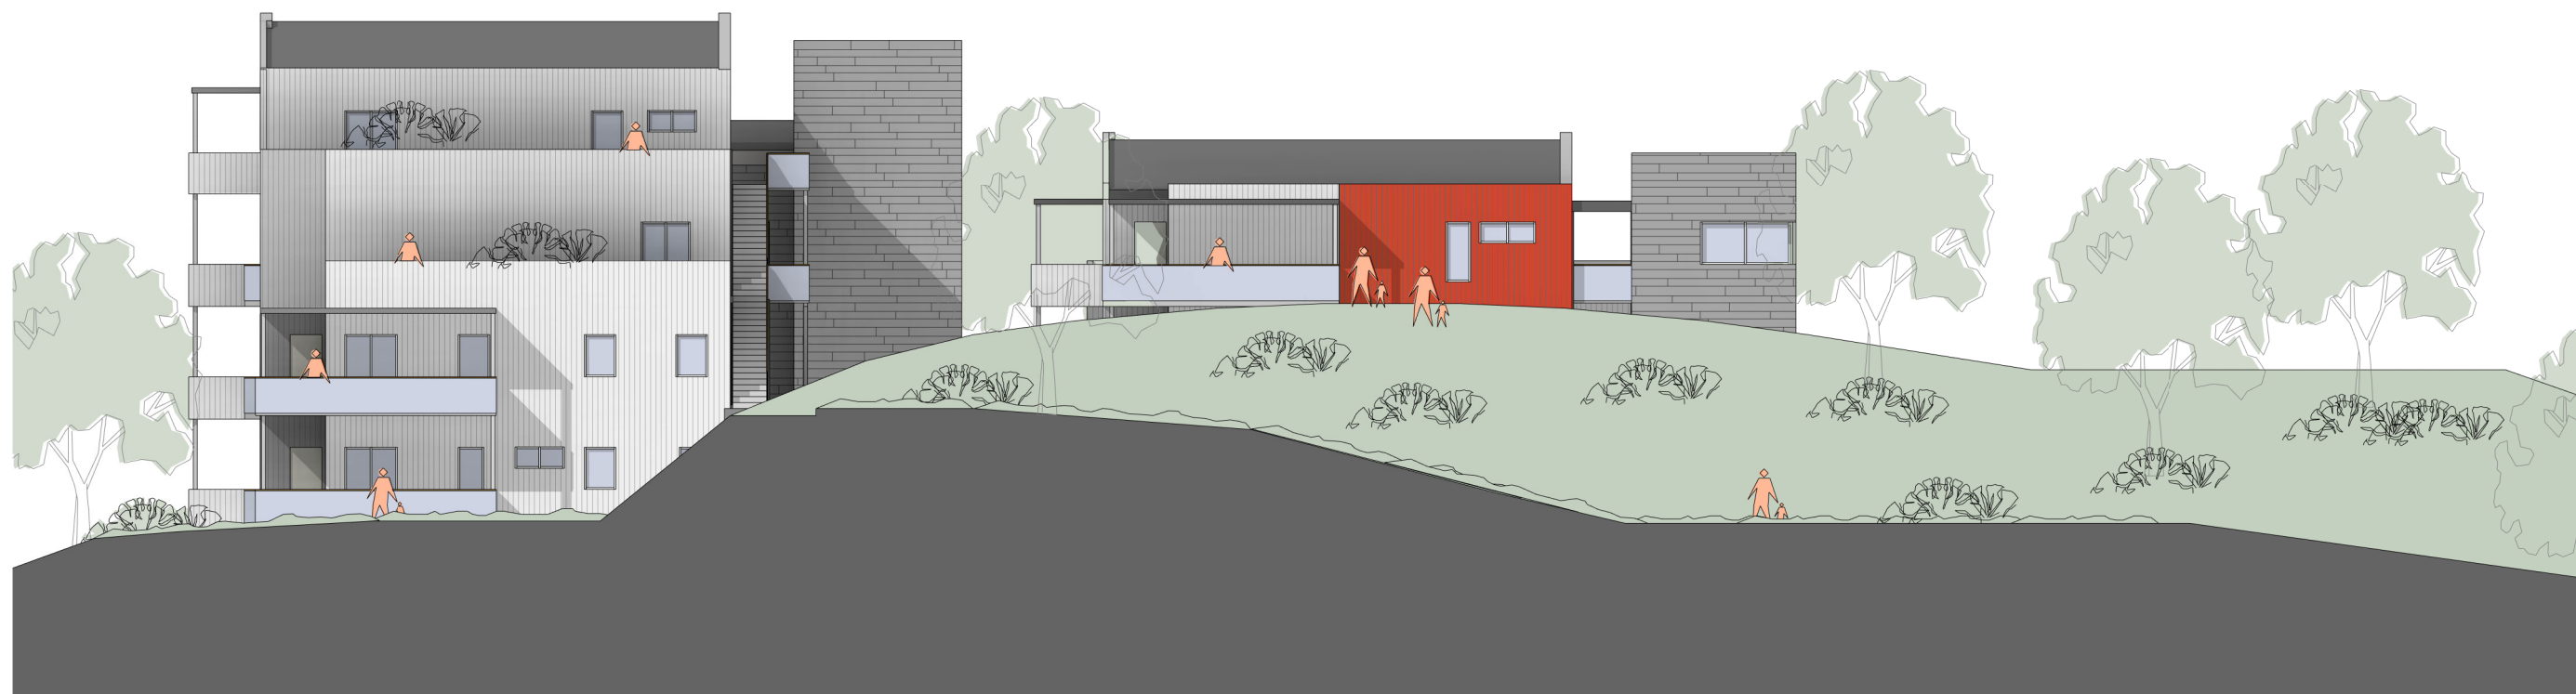

Fasade Sør-Øst med kollen
1 : 200

					Fasader			Tegningsnr.	P7.6
					Alver kommune, Åtun - Gnr 108 Bnr 161 Reguleringsplan Arealplan-ID 4631 2021 004			Prosjekt nr.	740
								Målestokk	1:200
					Plankonsulent	Forslagsstiller	Saksnummer Alver kommune	Dato	Revisjonsdato
					se arkitektur Fantoftvegen 42, 5072 Bergen Tlf. 55 98 70 20. E-post: firma@se-arkitektur.no	Vestbo BBL Strandgaten 196, 5004 Bergen	20/18451	06.07.2022	
					Vedlegg til 1. gang offentlig ettersyn				
Rev	Endring			Utført	Kontr.	Dato			

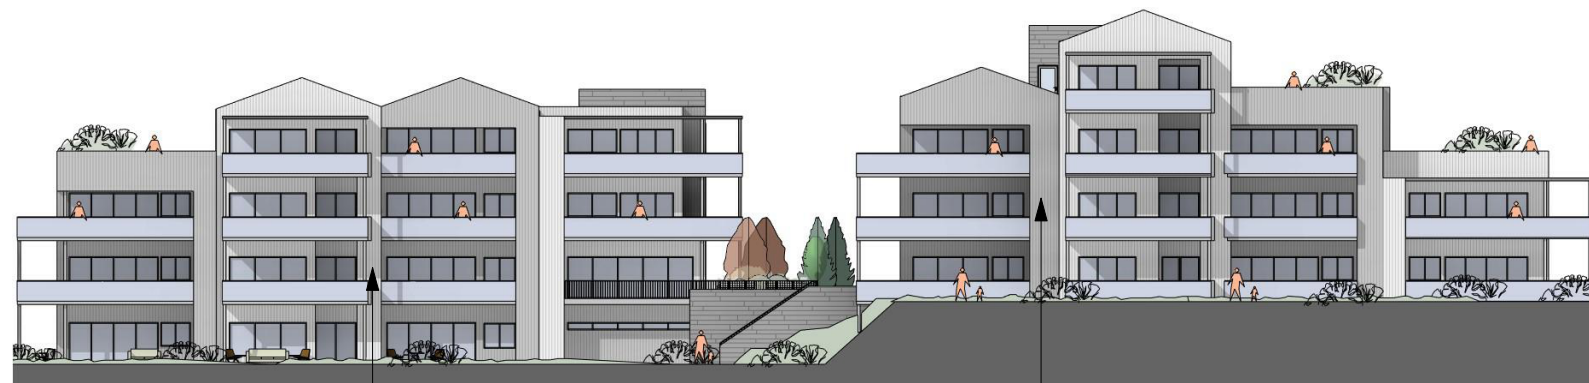

Trekledning i lys gråtone

Trekledning i mørk gråtone



Trekledning i mørk gråtone

Platekledning mot parkeringsanlegg, trappehus og i svalgang


Låverød trekledning

Trekledning i lys gråtone

Fibersementplater med skjulte festemetoder

Rettkantet trekledning i ulike bredder


Tradisjonell låverød farge

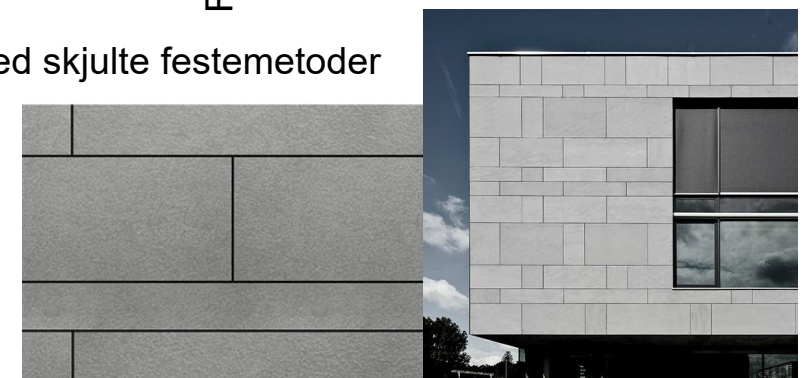


Fasadekonsept:


Lokale historiske bygninger, steinmurer langs den Trondhjemske postveien og de tradisjonsrike røde låvene.

Bruk av stein som murer og platekledning i bland med rettkantet trekledning med varme gråtoner og sterk kontrast i den tradisjonelle låverød fargen.

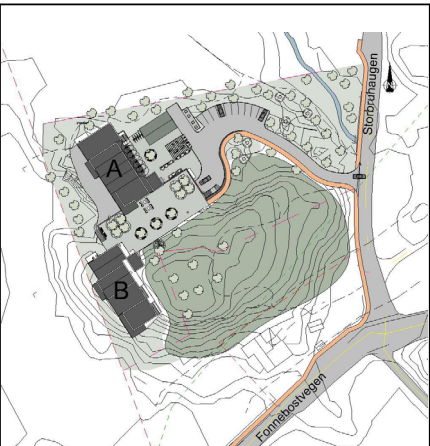					Fasadekonsept			Tegningsnr. P7.7
					Alver kommune, Åtun - Gnr 108 Bnr 161 Reguleringsplan Arealplan-ID 4631 2021 004			Prosjekt nr. 740
								Målestokk
					Rev	Endring	Utført	Kontr.
					Vedlegg til 1. gang offentlig ettersyn			

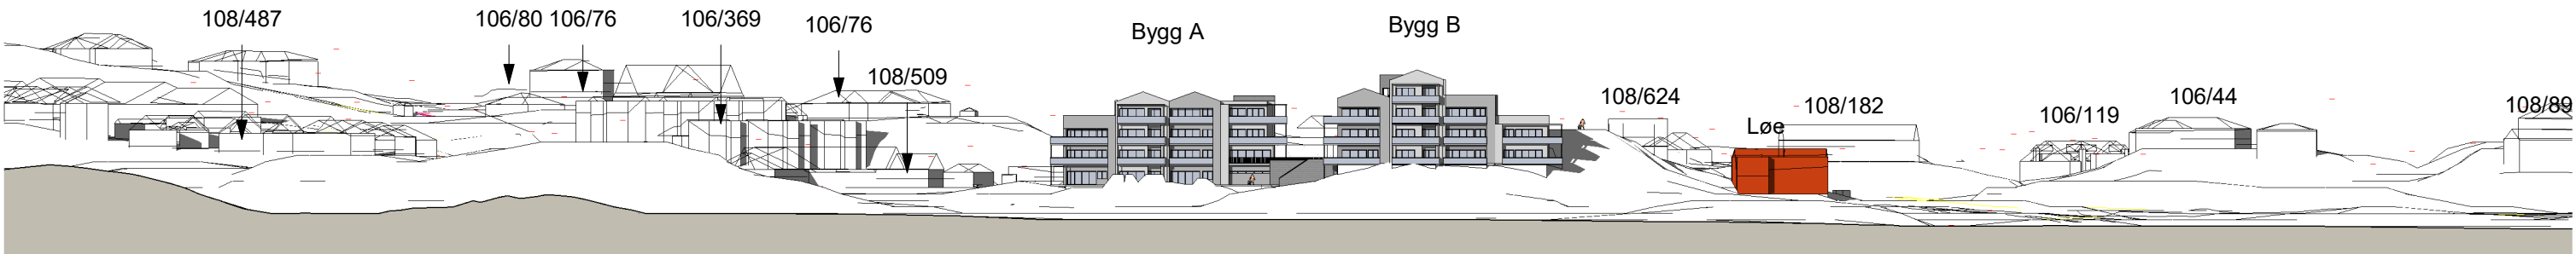

P-Oppriss Sør-Vest
1 : 1000

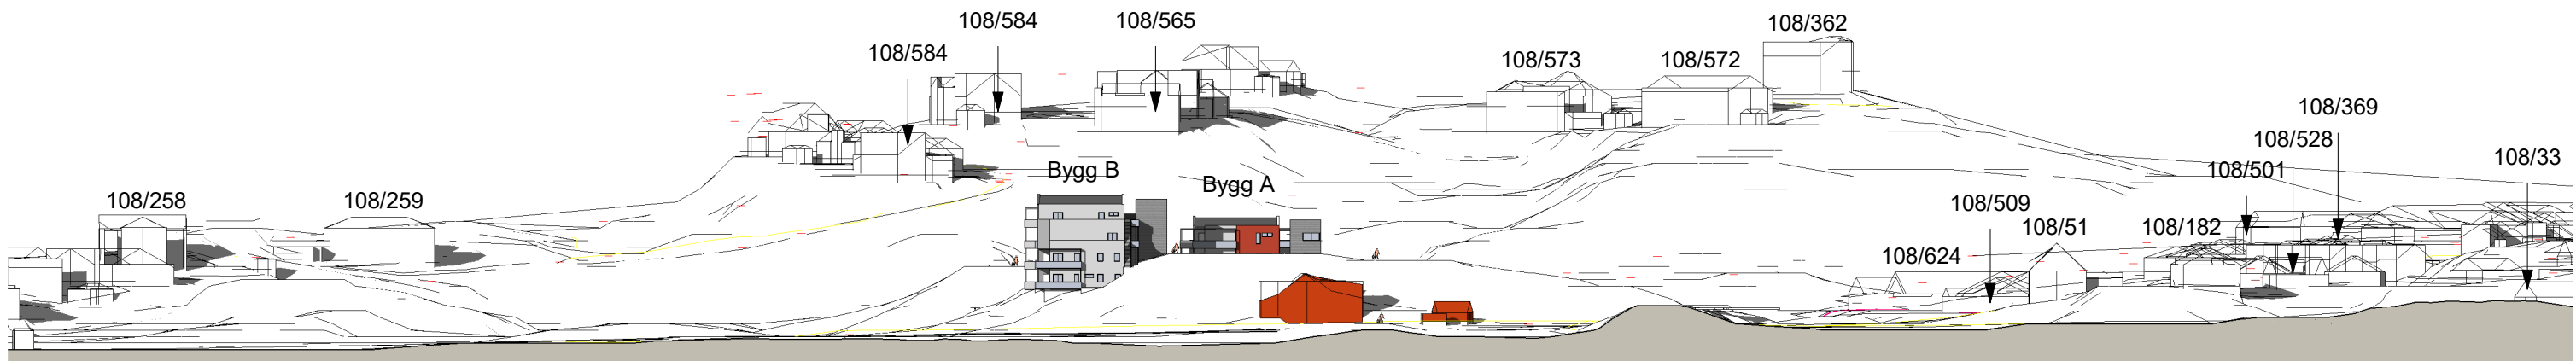

P-Oppriss Sør-Øst
1 : 1000

	Oppriss Sør-Vest og Sør-Øst				Tegningsnr.
	Alver kommune, Åtun - Gnr 108 Bnr 161 Reguleringsplan Arealplan-ID 4631 2021 004				P7.8
					Prosjekt nr.
					740
	Plankonsulent		Forslagsstiller	Saksnummer Alver kommune	Målestokk
se arkitektur Fantoftvegen 42, 5072 Bergen Tlf. 55 98 70 20. E-post: firma@se-arkitektur.no		Vestbo BBL Strandgaten 196, 5004 Bergen	20/18451	1:200	
			Dato	Revisjonsdato	
			06.07.2022		
Vedlegg til 1. gang offentlig ettersyn					
Rev	Endring	Utført	Kontr.	Dato	