


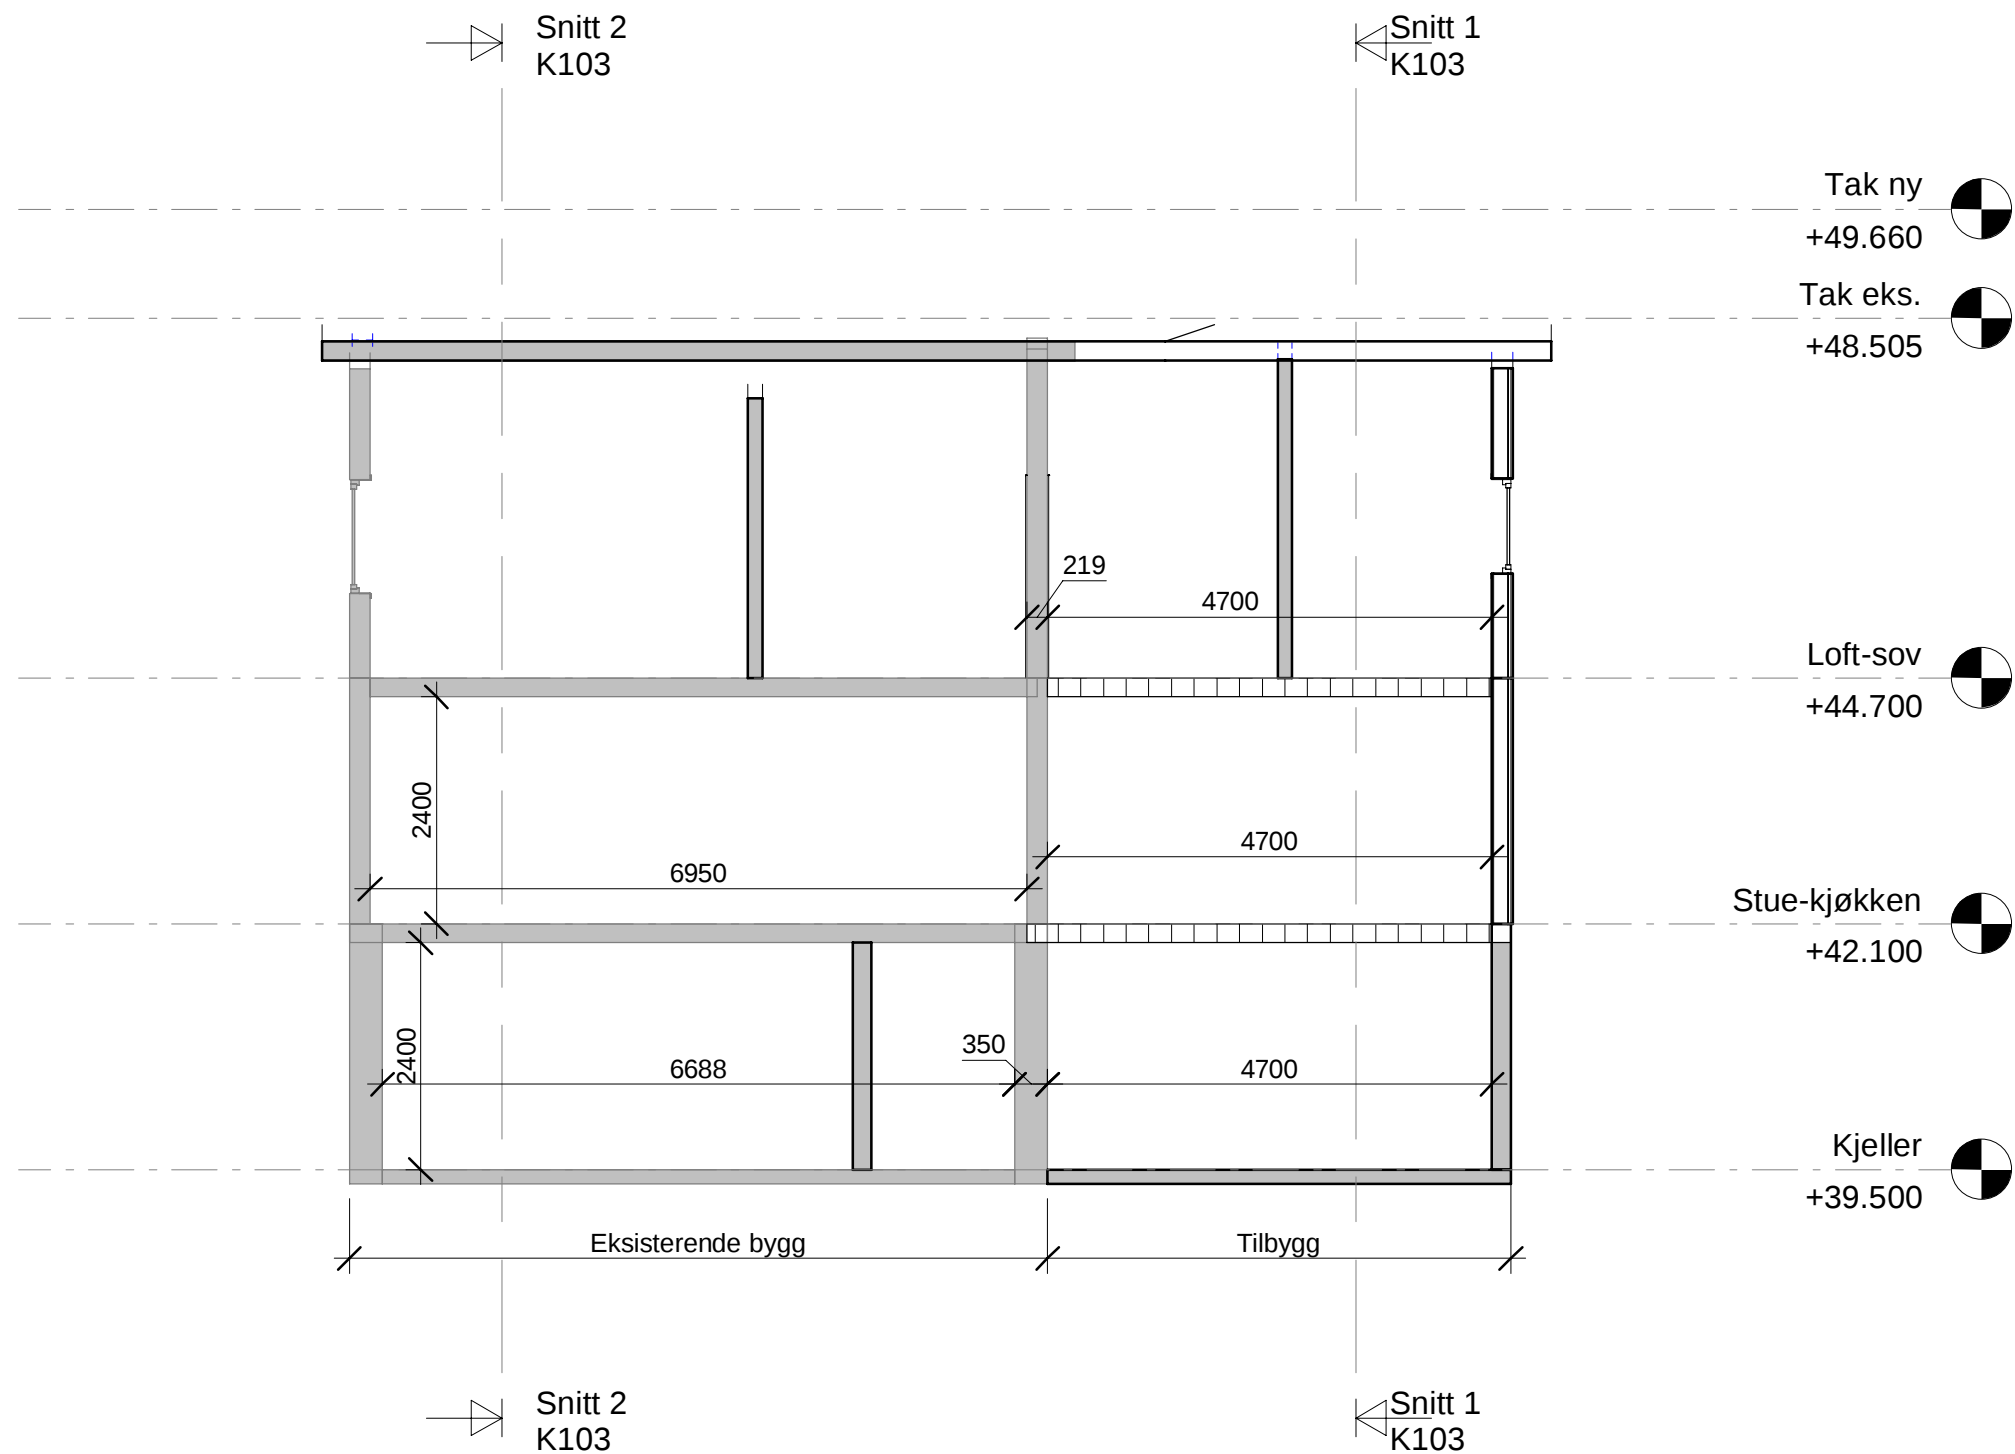

Rev.	Revisjonen gjelder			Utført	Kontr.	Dato
Torbjørn T. Liland Skarsvegen 139	Målestokk 1 : 80	Dato		31.10.2021		
		Tegnet		T. A. Liland		
		Kontr.		T. T. Liland		
Snitt 3	Arkstørrelse A3	G.nr/B.nr.		139 / 27, 32-33		
	Tegningsnr. K104				Rev.	
Autodesk Revit®						