



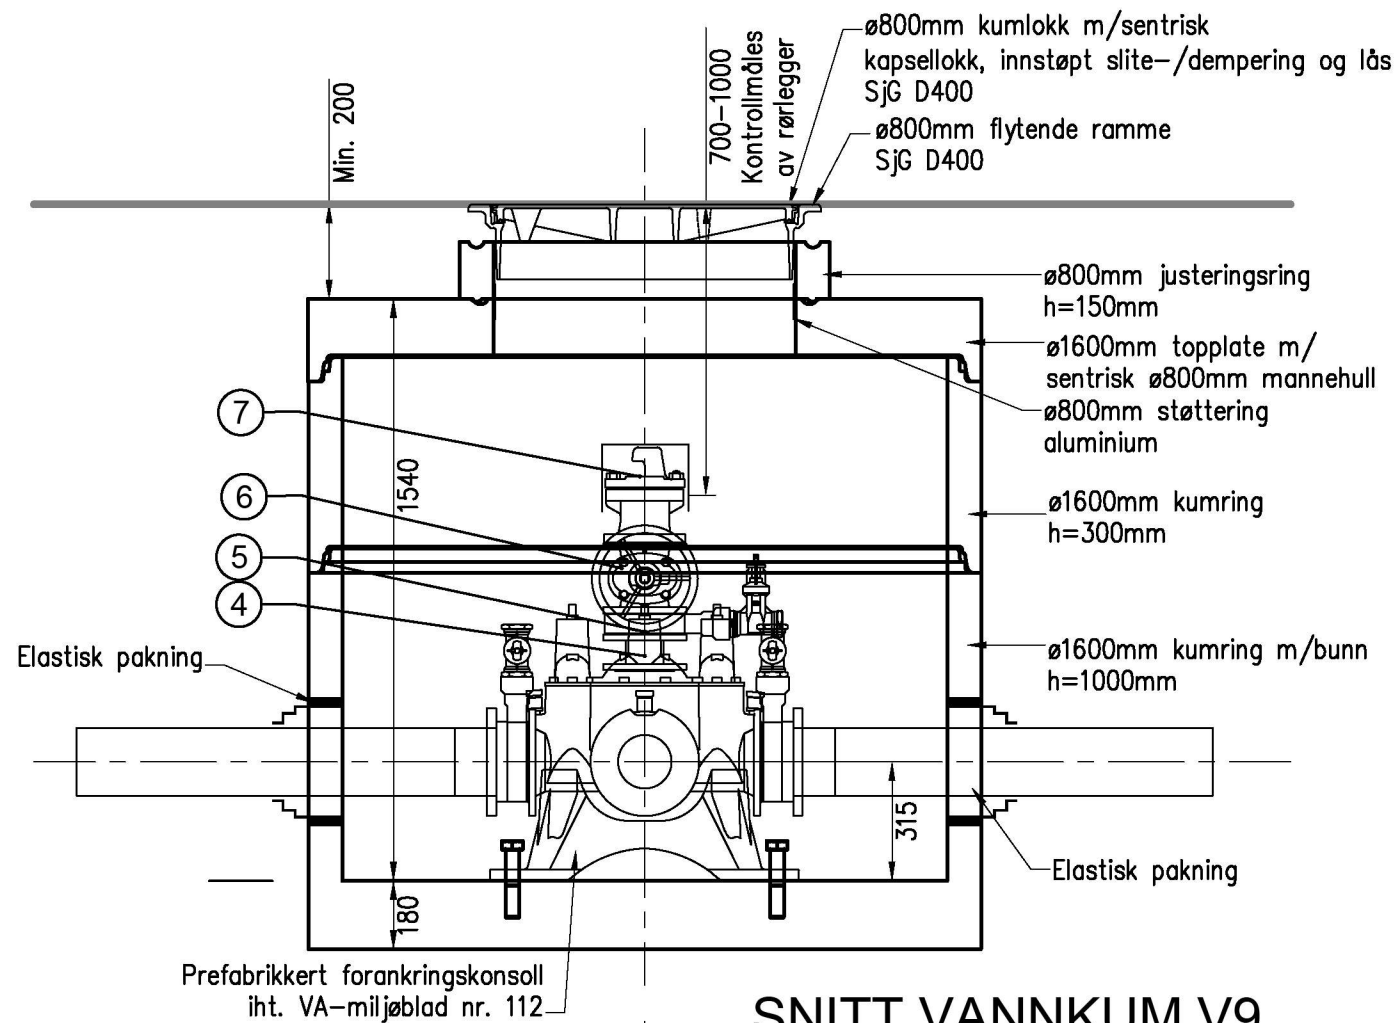

SNITT VANNKUM V9
M=1:20

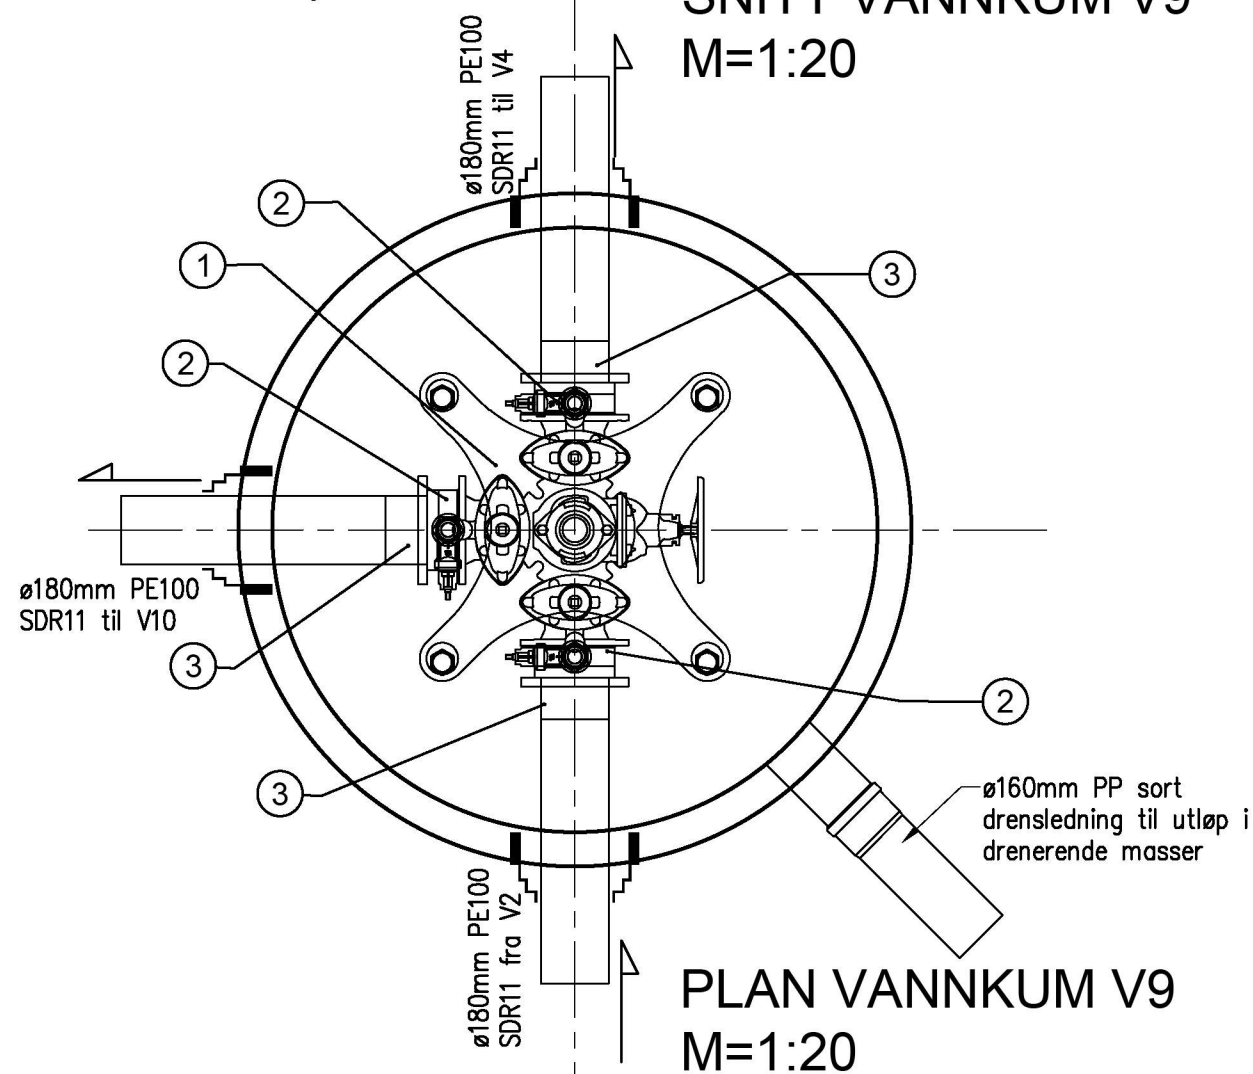

PLAN VANNKUM V9
M=1:20

POS-LISTE: V9

Pos	Beskrivelse	Dimensjon	Antall	Anmerkning
1	Ventil T-rør	150	1	m/brannventilavstikker og nøkkeltopp på ventiler, u/serviceventil
2	Mellomring	150	3	m/bajonettløsning m/gjengefri gods og bakkekran m/plugg
3	PE krage for spellsveis	150 / 180	3	m/galvanisert løsfless
4	Flenserør	100	1	l=100mm
5	Mellomring	100	1	m/bajonettløsning m/gjengefri gods og bakkekran m/plugg
6	Sluseventil	100	1	m/ratt
7	Brannventil	100	1	m/beskyttelseslokk og sikring

ARBIDSTEGNING

Rev.	Dato	Sign.	Revisjonen gjelder		
Oppdragsgiver					
NNP Vann- og avløp AS					
Prosjekt Nordhordland Næringspark, byggetrinn 3. Plan og snitt vannkum V9.			Tegn.	Kontr.	Godkj.
			ANH	THF	ANH
			Dato: 06.09.23		
			Målestokk: 1:20 A3		
 Kanalveien 5 5068 Bergen Tlf. 55 59 82 60 e-post: post@haugenvva.no			Prosjektnr. 2513		
			Tegningsnr. GH24		
			Rev.		

Kanalveien 5
5068 Bergen
Tlf. 55 59 82 60
e-post:
post@haugenvva.no

haugen VVA