


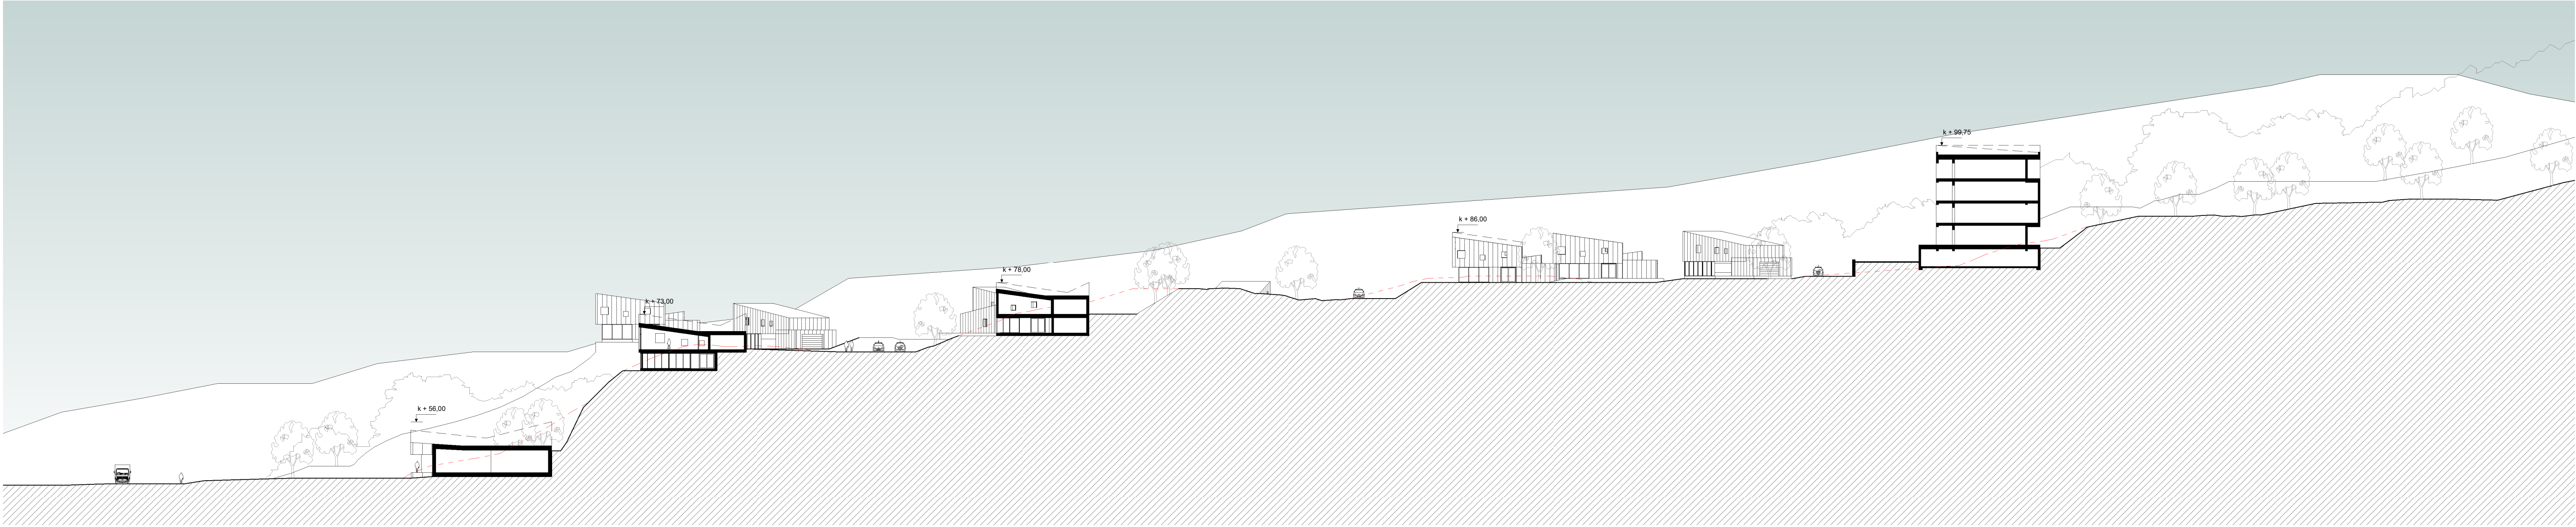

TERRENGSNITT 1-1




TERRENGSNITT 2-2




MÅLESTOKK 1:500


A		20.09.23	Oppdatering av plangrunnlag	PJC	PJC	
REV.	DATE	BESKRIVELSE			TEGN.	KONTR.
REGULERINGSPLAN			ARKITEKTKONTORET			
PROSJEKTNR.: 15013			BØRTVEIT & CARLSEN			
TEKNET AV: PJC/MMC						
KONTR. AV: PJC						
ARSTORREELSE: A1						
MÅLESTOKK: 1 : 500			HAGELLIA G. 5914			
DATE: 10.12.2020			ISCAL-STD			
Vedlegg til plan			TELEFON: 400 41 614			
PROSJEKTNAVN: Alver kommune, Gnr.324 Bnr.147 og 90 m.fl. Langeland			TEK. TILGANG: Frank Rune Dale			
GMR / BMR: 324/147, 90 m.fl.			REVISJON			
TEKNIKKENAMNER		TEKNIKKENAVN			REVISJON	
A1-401		Terrengsnitt			A	

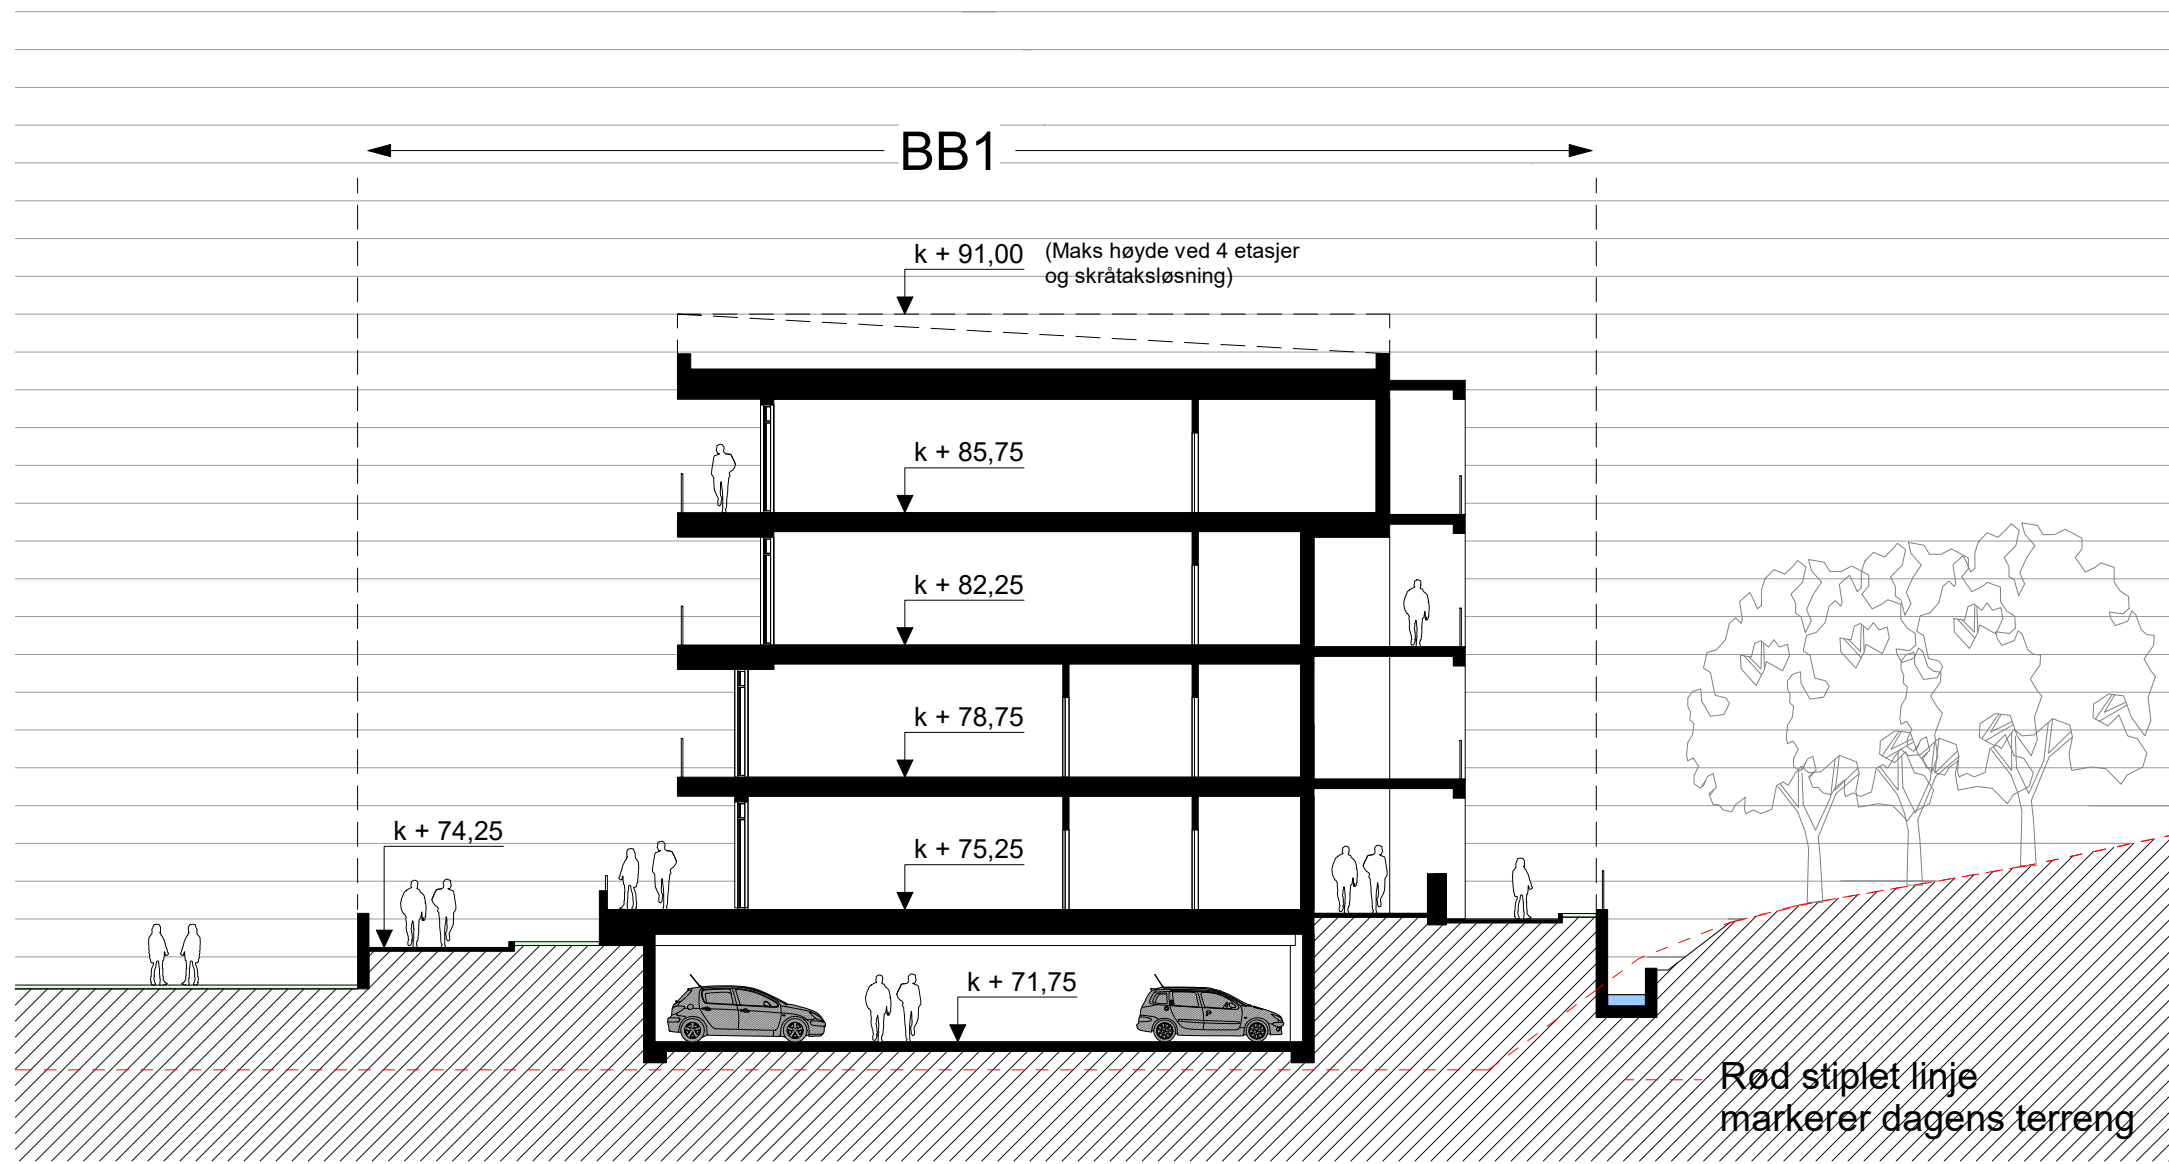


1 Snitt 2 BB1 1-200
1 : 200

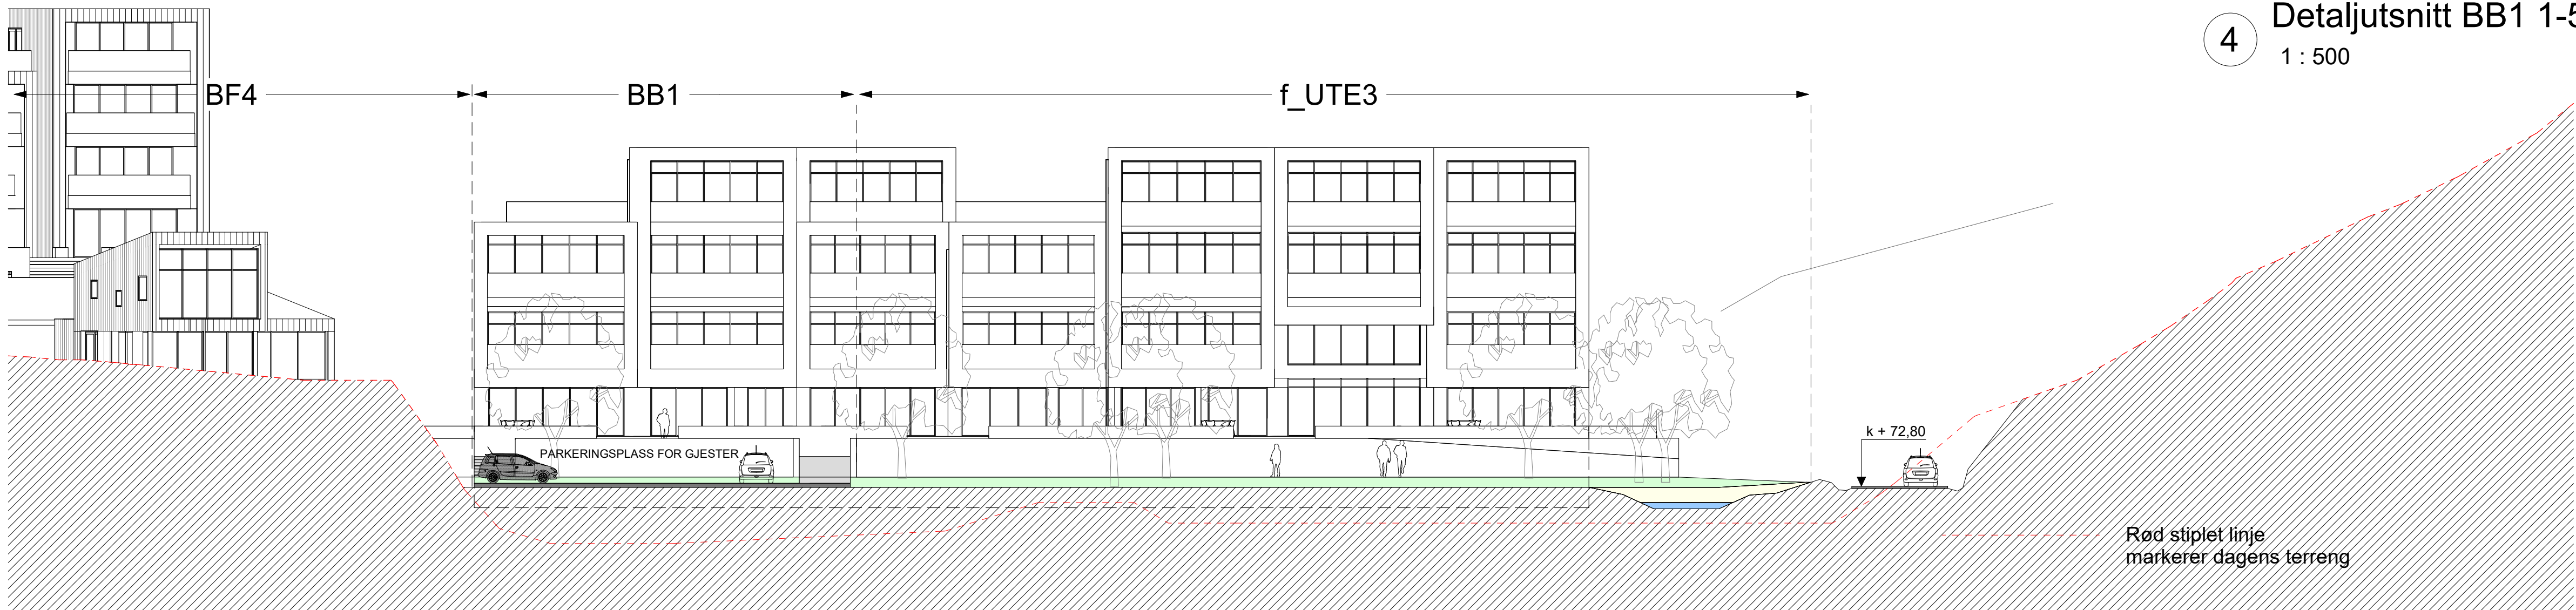

2 Snitt 1 f_UTE3 1-200
1 : 200

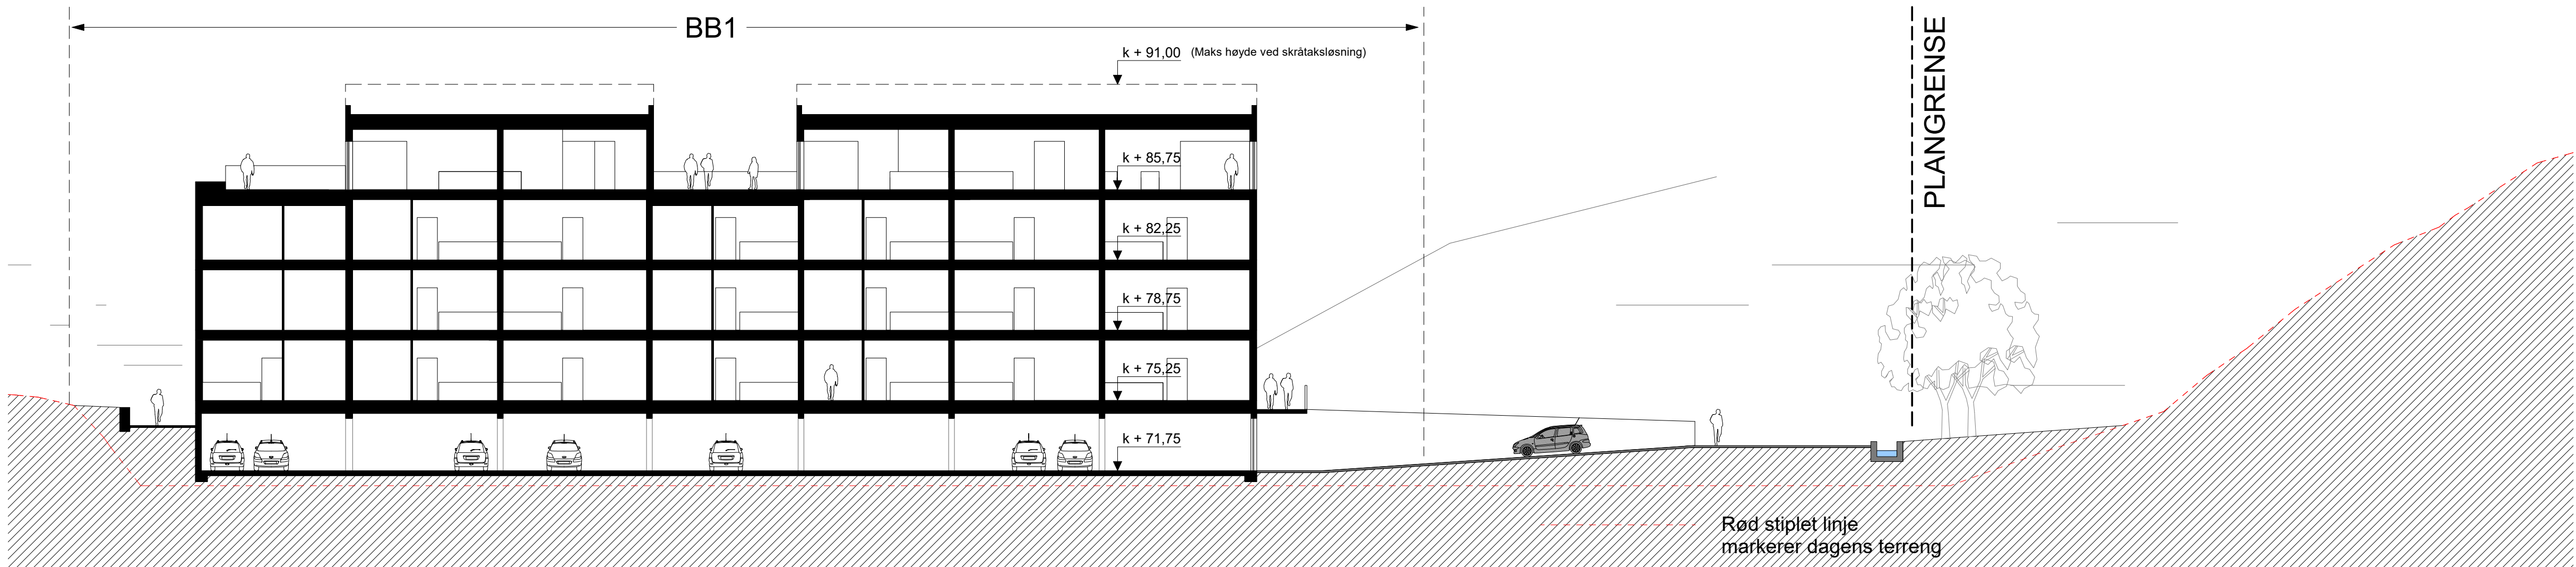


3 Snitt 1 BB1 1-200
1 : 200

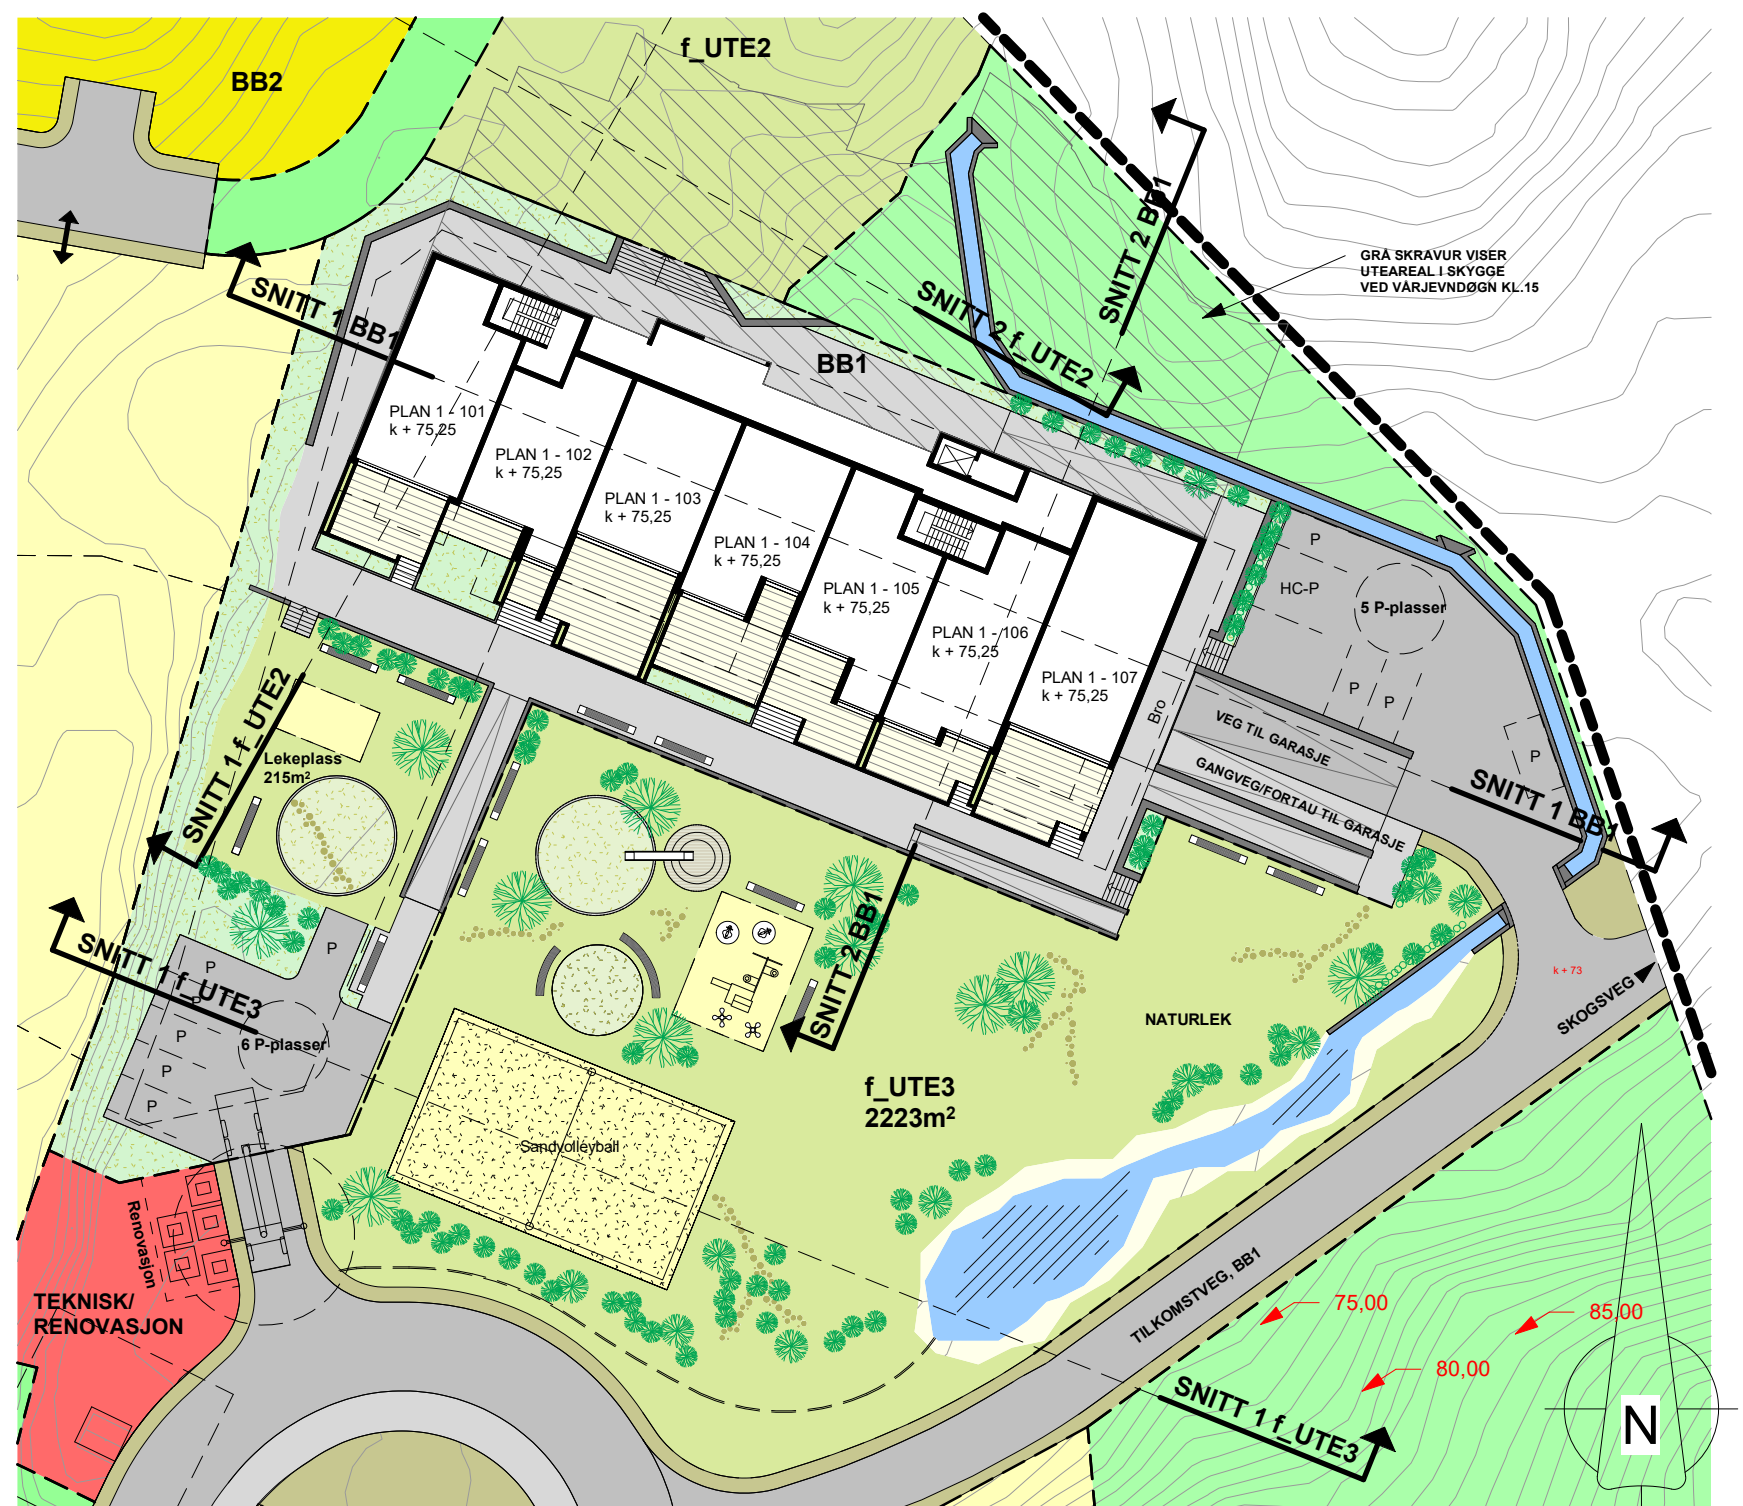

4 Detaljutsnitt BB1 1-500
1 : 500


REGULERINGSPLAN		ARKITEKTKONTORET	
PROJEKTID:	15013	BØRTVEIT & CARLSEN	
TEKNET AV:	PJCMCM	HAGELLIA 6 - 5914	
KONTROLL AV:	PJC	ISCAL-STD	
ARBEIDSBREKKE:	A1	TELEFON 400 41 614	
MALESTOKK:	As indicated	TELEFON 400 41 614	
DATE:	10.12.2020	TELEFON 400 41 614	
Vedlegg til plan		TELEFON 400 41 614	
A1-402		TELEFON 400 41 614	
Snitt BB1/f_UTE3		TELEFON 400 41 614	
		TELEFON 400 41 614	

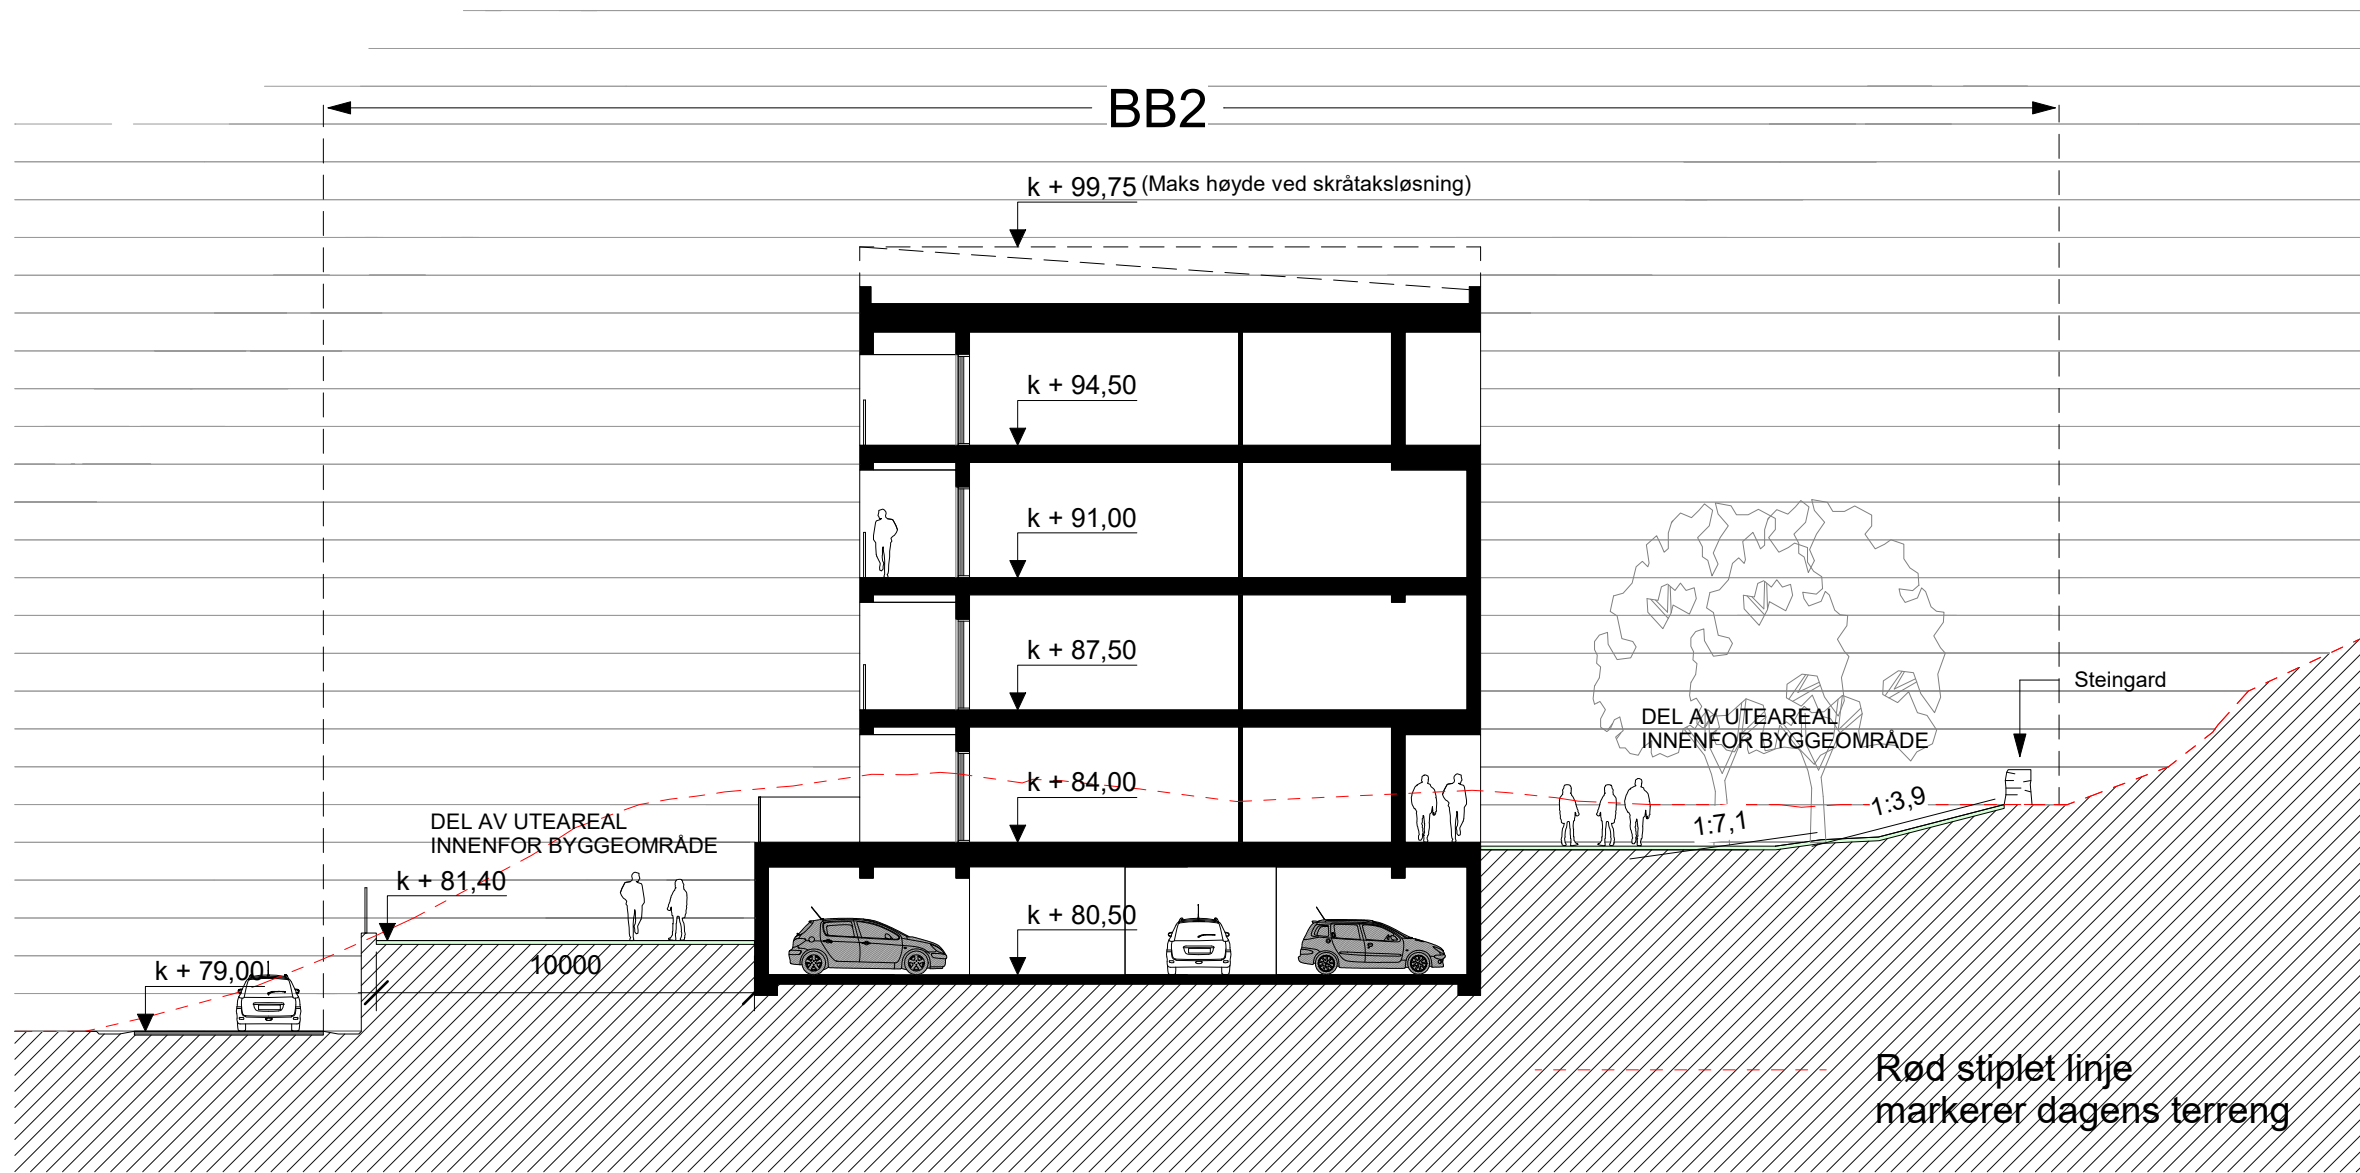


4 Snitt 1 BB2 1-200
1 : 200



5 Detaljutsnitt BB2 1-500
1 : 500

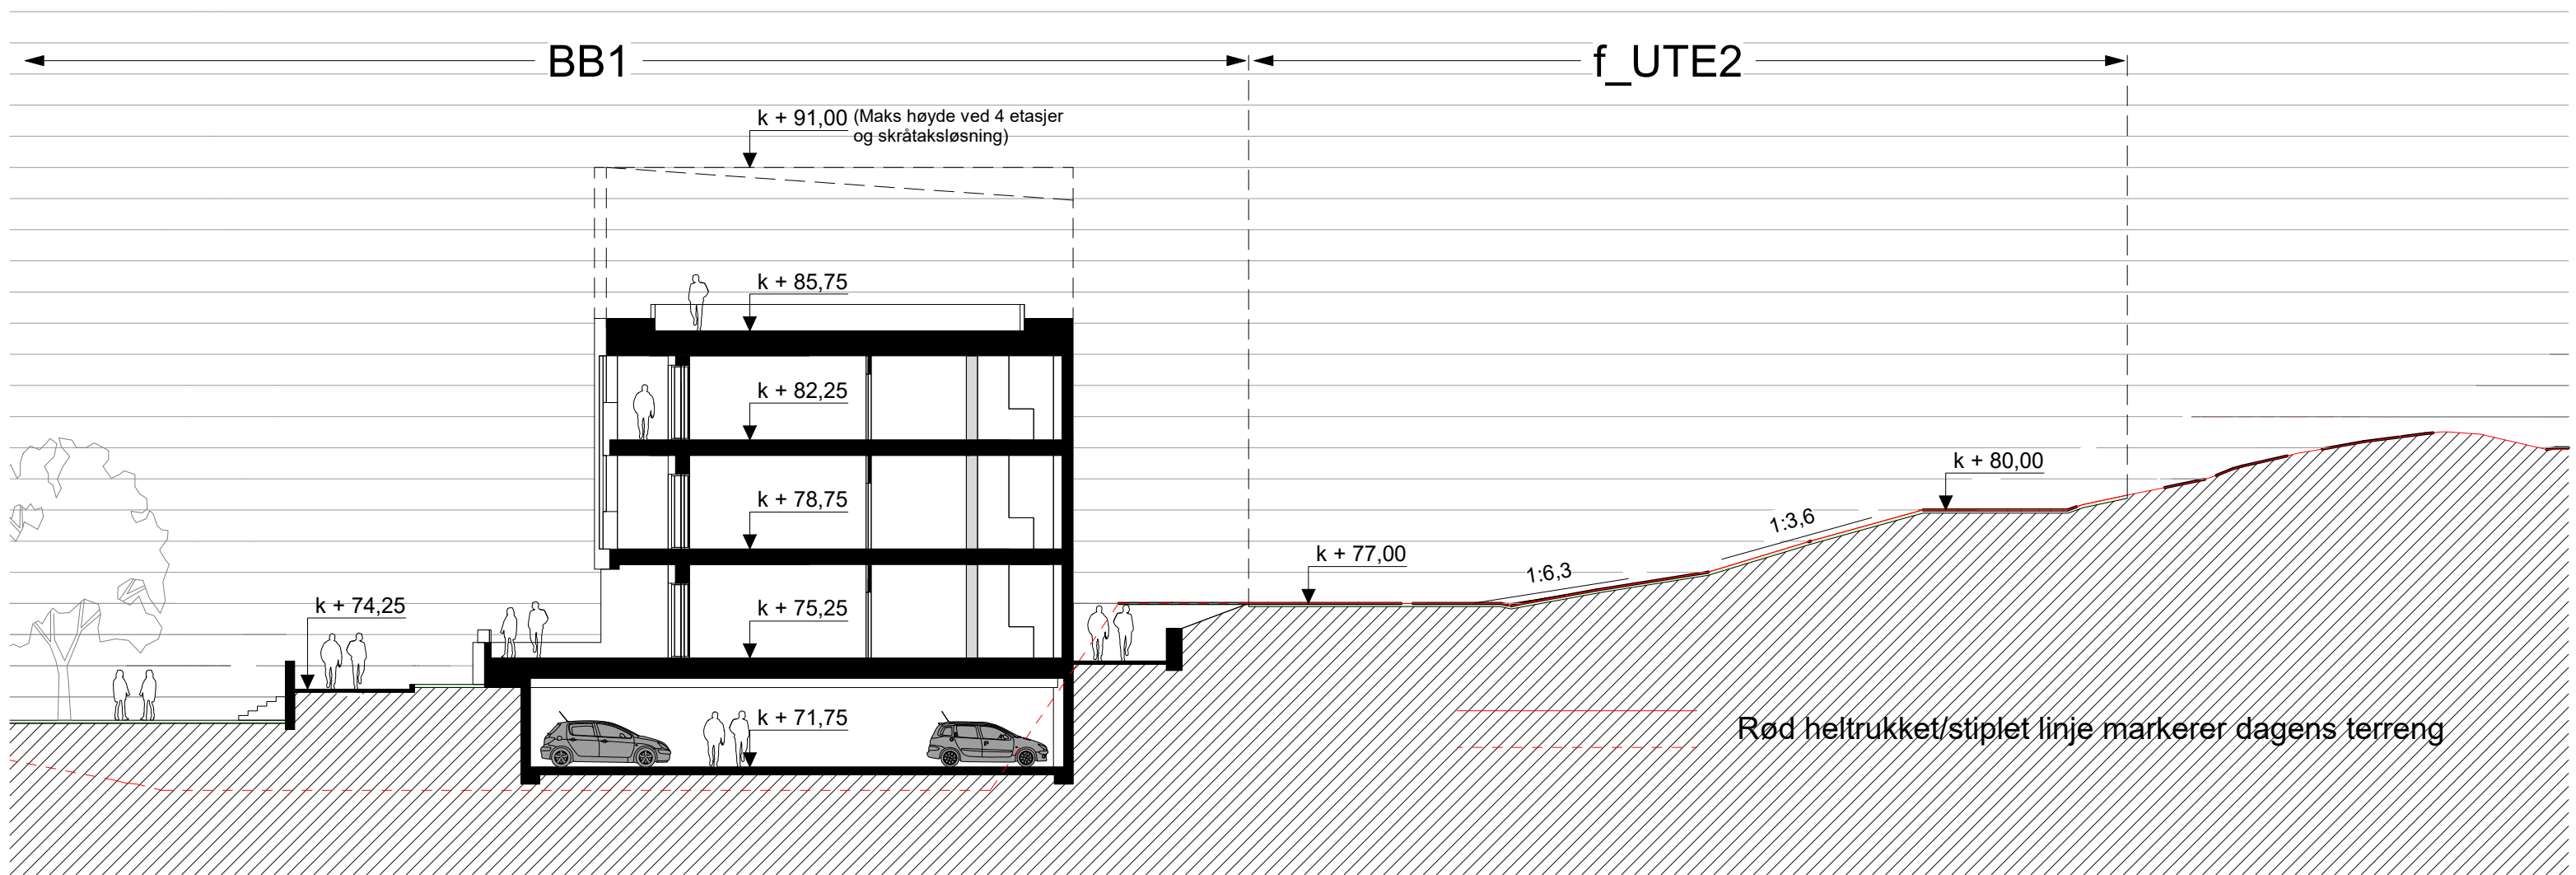


1 Snitt 1 f_UTE2 1-200
1 : 200

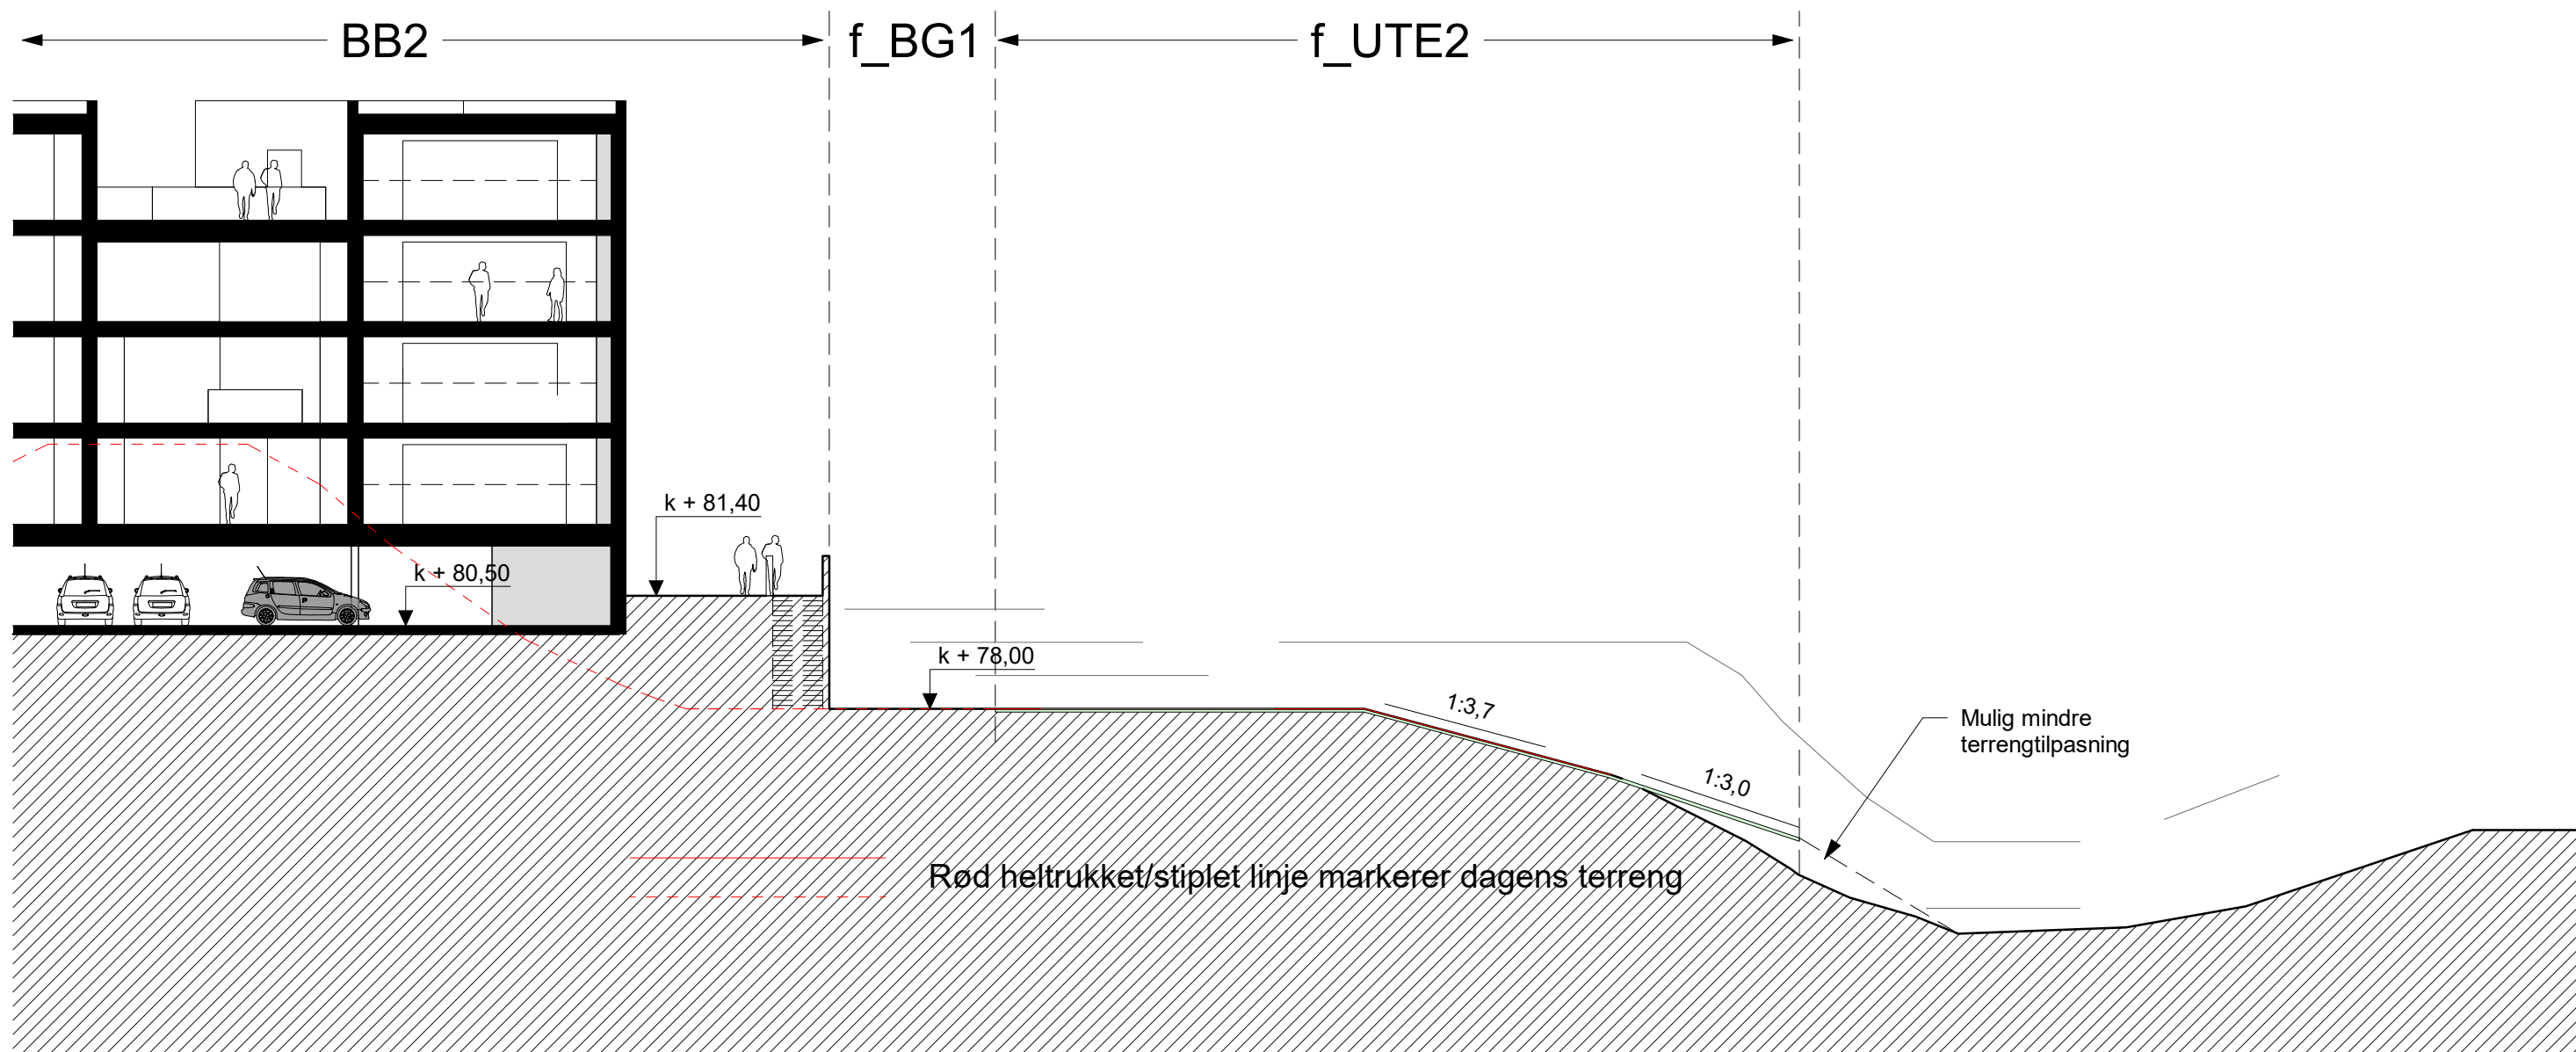


2 Snitt 2 f_UTE2 1-200
1 : 200

A	C	20.09.23	Oppdatering av planskisse	PJC	PJC
B	21.08.23	Oppdatering av grunnlag for illustrasjonsplan	PJC	PJC	
A	01.07.22	Generell justering av planmateriale som følge av tilbakemeldinger underveis i prosessen	PJC	PJC	
REV.	DATE	BESKRIVELSE	TEGN.	KONTROL.	
REGULERINGSPLAN					
PROSJEKTNR. 15013					
TEKNET AV: PJC/MMC					
KONTROL AV: PJC					
ARKISTORIELLE: A1					
MALESTOKK: As indicated					
DATE: 10.12.2020			TELEFON 400 41 614		
Vedlegg til plan			ISCALESTED		
TEKNET AV: Alver kommune, Gnr.324 Bnr.147 og 90 m.fl. Langeland			TELEFON 400 41 614		
TEKNET AV: Snitt BB2/f_UTE2			TEKNET AV: Frank Rune Dale		
TEKNET AV: Snitt BB2/f_UTE2			GMR / BMR: 324/147, 90 m.fl.		
TEKNET AV: Snitt BB2/f_UTE2			PROSJEKTNAMN: A1-403		
TEKNET AV: Snitt BB2/f_UTE2			REVISJON: C		

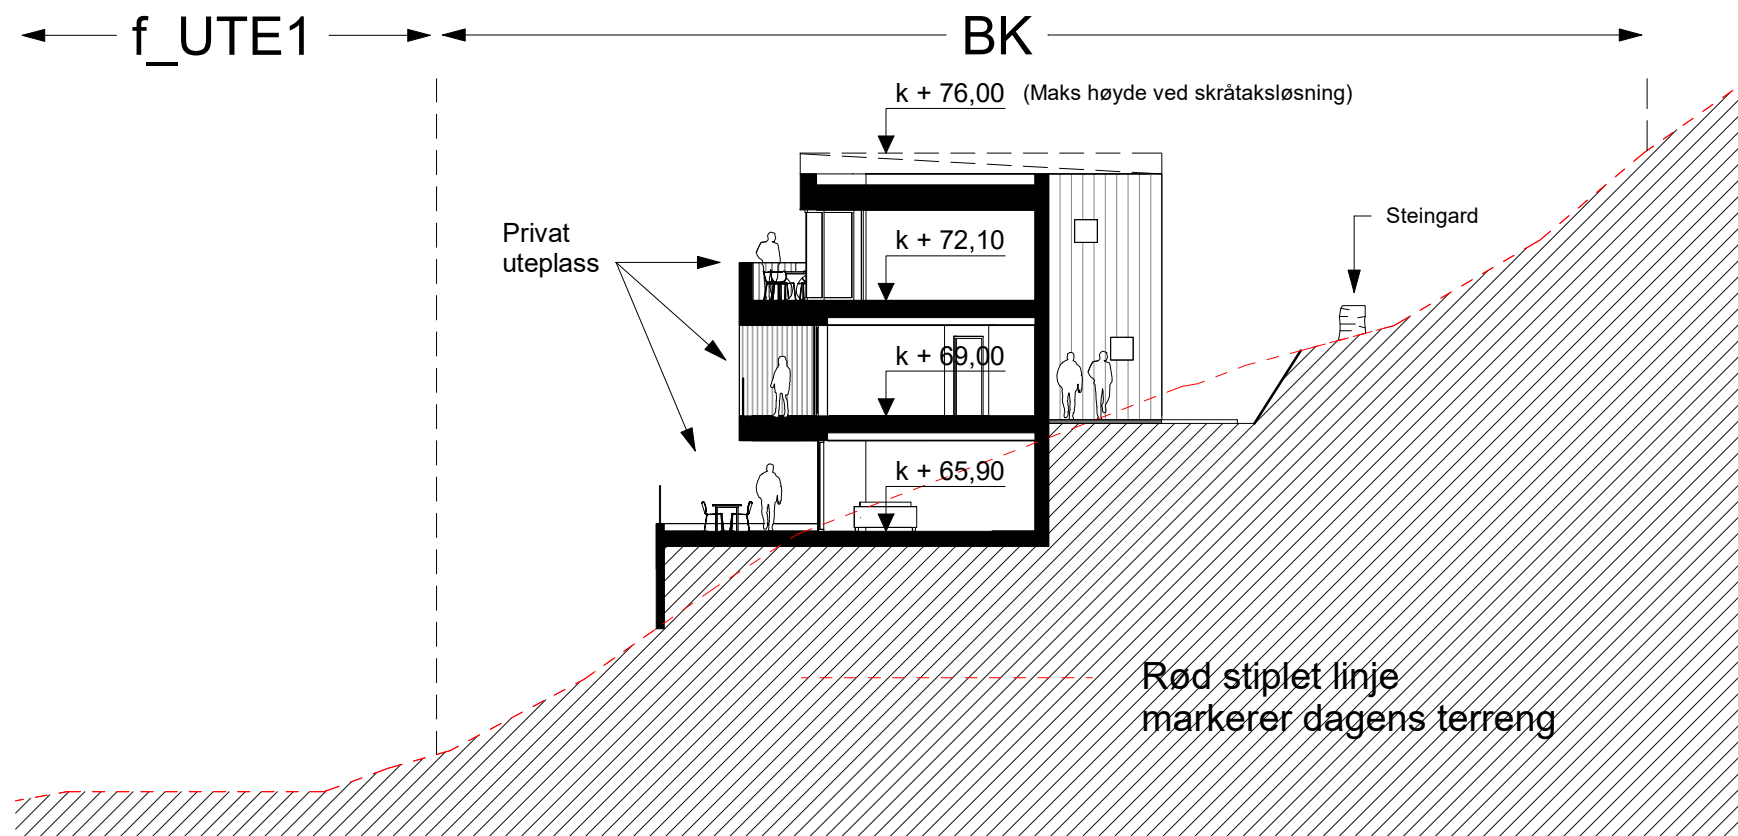

1 Snitt 3 BK 1-200
1 : 200

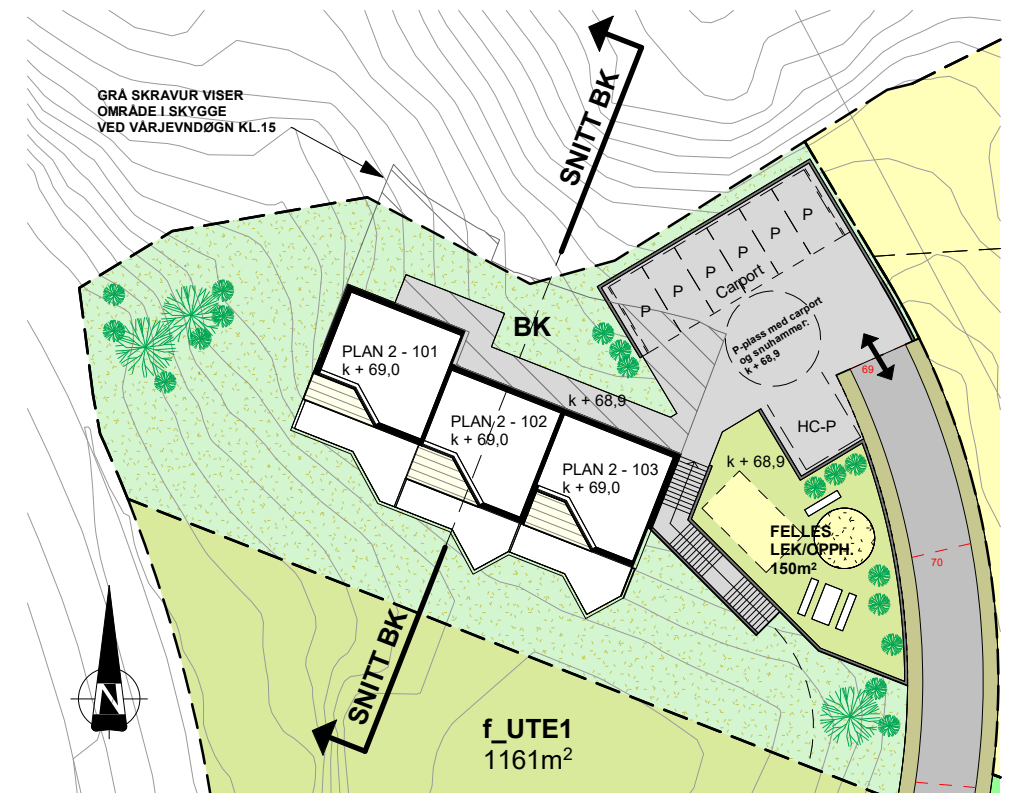

3 Detaljutsnitt BK 1-500
1 : 500

B	20.09.23	Oppdatering av plangrunnlag	PJC	PJC
A	21.08.23	Oppdatering av grunnlag for illustrasjonsplan	PJC	PJC
REV.	DATO	BESKRIVELSE	TEGN.	KONTR.

REGULERINGSPLAN	ARKITEKTKONTORET BØRTVEIT & CARLSEN	
PROSJEKT-NR.: 15013	HAGELLIA 6 · 5914 ISDALSTØ TELEFON 400 41 614	
TEGNET AV: PJC/MMC		
KONTR. AV: PJC		
ARKSTØRRELSE: A3		
MALESTOKK: As indicated		
DATO: 10.12.2020		
Vedlegg til plan		
TEGNINGSNUMMER: A1-404	TEGNINGSNAVN: Snitt BK	REVISJON: B