


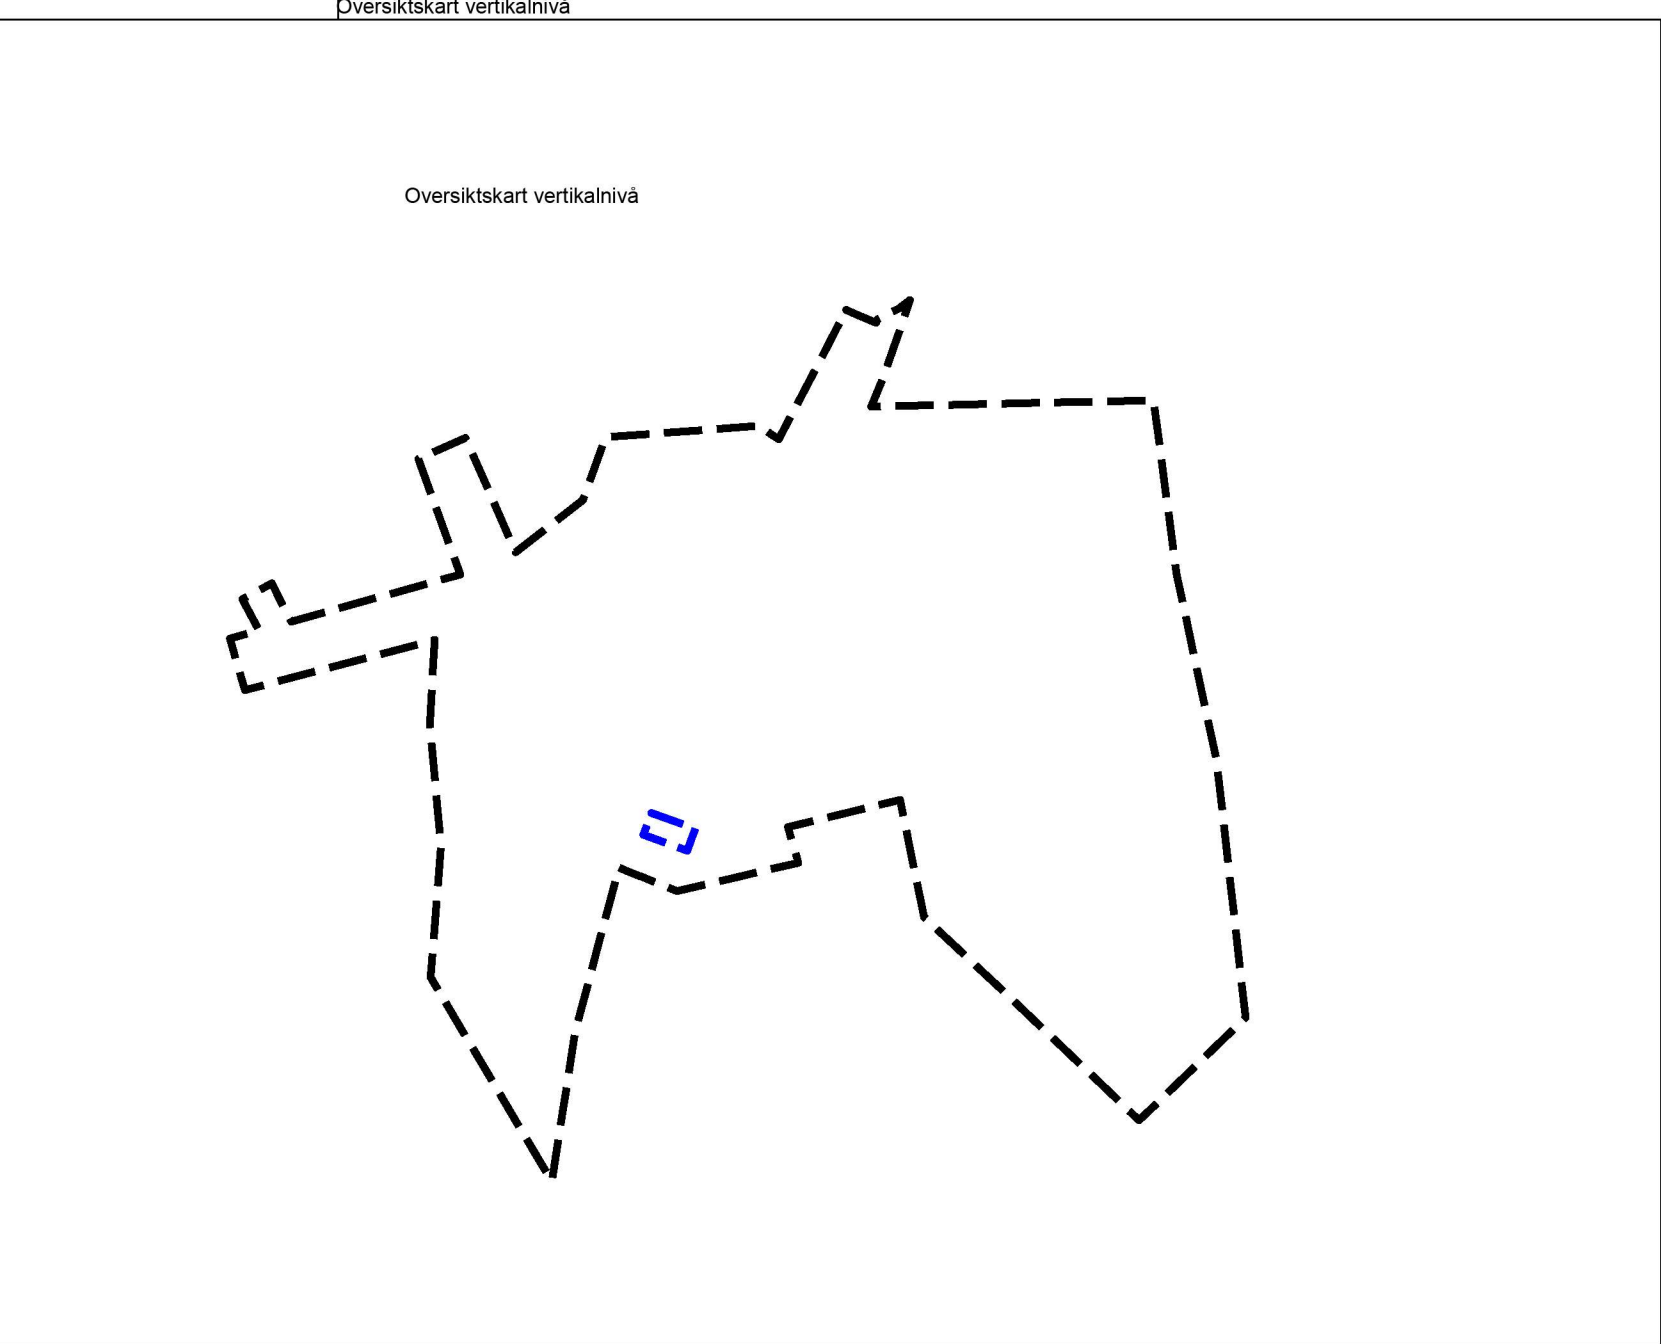

Teiknforklaring
Reguleringsplan PBL 2008
§12-5. Nr. 1 - Bygninger og anlegg
BF Bustader-frittliggjande-småhus (1111)
BK Bustader-konsentrert-småhus (1112)
RA Renovasjonsanlegg (1550)
LEK Leikeplass (1610)
§12-5. Nr. 2 – Samferdselsanlegg og teknisk infrastruktur
KV Køyreveg (2011)
FO Fortau (2012)
GS Gang-/sykkelveg (2015)
AVT Annan veggrunn – teknisk anlegg (2018)
AVG Annan veggrunn - grøntareal (2019)
HPP Haldeplass/plattform (2025)
LPL Leskur/plattformtak (2026)
P Parkeringsplassar (2080)
§12-5. Nr. 3 – Grøntstruktur
GN Naturområde (3020)
§12-5. Nr. 5 – Landbruks-, natur- og friluftsmål og reindrift
L Landbruksformål (5110)
N Naturformål (5120)
§12-6 - Omsynssoner
H140 Frisikt (140)
H370 Høgspenningsanlegg (inkl. høgspenkablar) (370)

Linjesymbol
Plangrense
Formålgrense
Grense for sikringszone
Grense for faresone
Regulert tomtegrense (1203)
Byggegrense (1211)
Frisiktiltje (1222)
Regulert støyskjerm (1227)
Regulert støttemur (1228)
Punktsymboler
Avkjørsel - både inn og utkjøring (1242)

% - BYA= @% Prosent bebygd areal (RpPlaskript)
% - BRA= @% Prosent bruksareal (RpPlaskript)
k+mm.d Regulert kotehøyde (RpPlaskript)
BH k+m.d Regulert byggehøyde (RpPlaskript)

REG.EIERFORM (PBL §12-7 nr. 14)
o Offentlig arealformål
f Felles arealformål
BASISKART
Eiendomsgrænse
Eksisterende bebyggelse

Kartopplysningar
Kjelde for basiskart: Alver kommune
Dato for basiskart: 22.08.2023
Koordinatsystem: ETRS89_UTM-32N
Høgdegrunnlag: NN2000
Ekvidistanse: 1m
Kartmålestokk: 1:1000
0 25 50m

Detaljregulering
Bruvoll
Med tilhøyrande føresegner

Arealplan-ID:
4631_Forslag

Forslagsstillar:
Atle B. Anderson

SAKSHANDSAMING ETTER PLAN- OG BYGNINGSLOVA			SAKS-NR	DATO	SIGN
Dato	XXX	Revisjon	XXX		
Dato	XXX	Revisjon	XXX		
Dato	XXX	Revisjon	XXX		
Ny 2. gongs handsaming					
Offentleg ettersyn frå					
2. gongs handsaming					
Offentleg ettersyn frå					
1. gongs handsaming					
Kunngjering av oppstart av planarbeid					
Oppstartsmøte.					
PLANEN ER UTARBEIDD AV: Weglo Design As					
Det stadfestas at planen er i samsvar med kommunestyret sitt vedtak					
			TEGNSNR	DATO	SIGN
			01	10.09.2023	VW
			Date		Plussert