


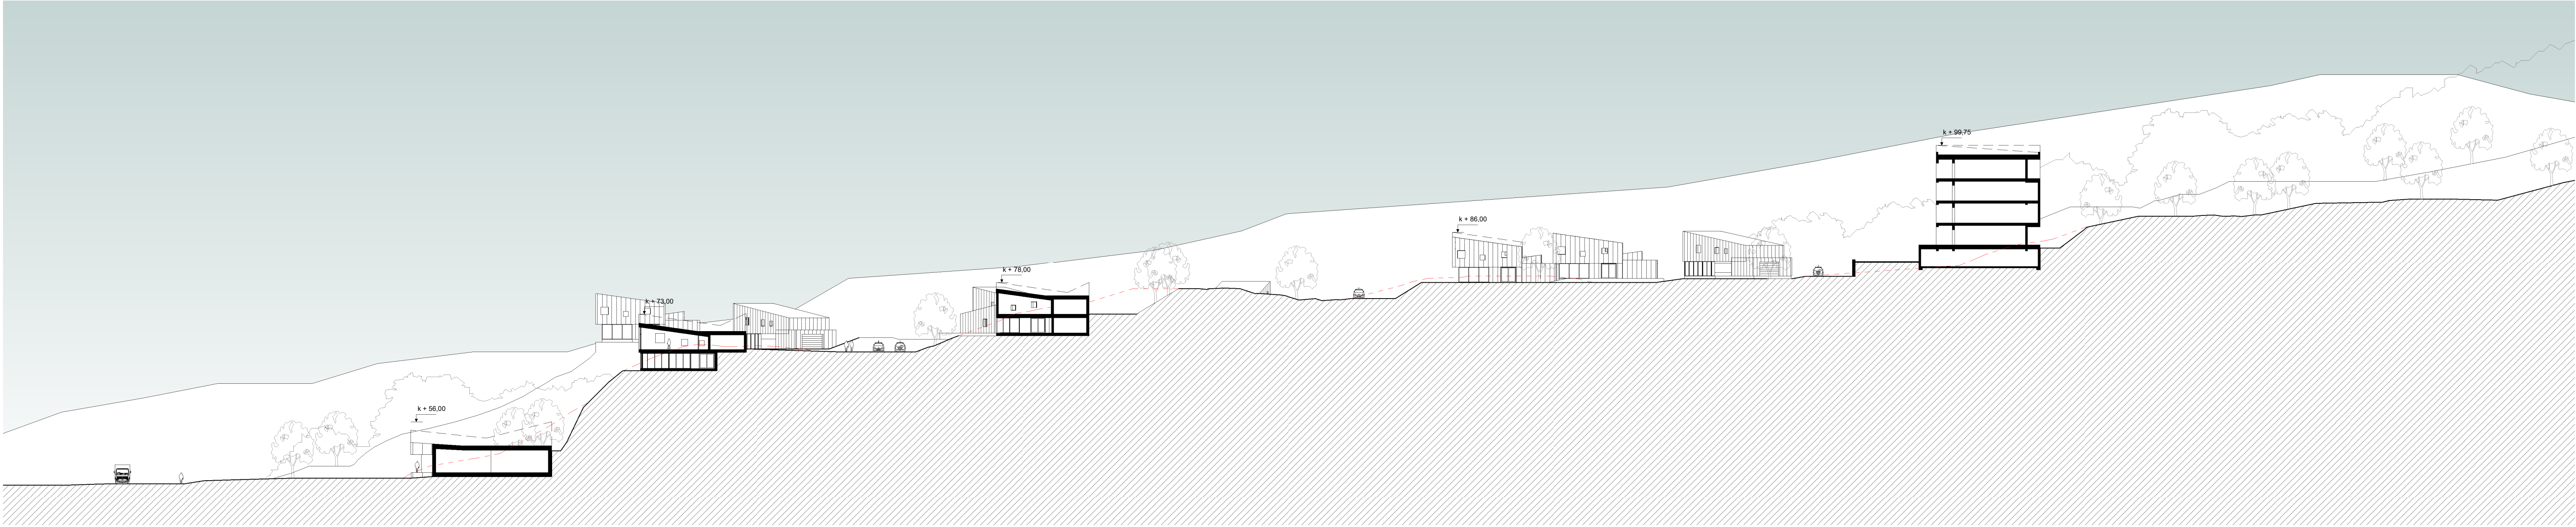

TERRENGSNITT 1-1




TERRENGSNITT 2-2




MÅLESTOKK 1:500


A		20.09.23	Oppdatering av plangrunnlag	PJC	PJC
REV.	DATE	BESKRIVELSE		TEGN.	KONTR.
REGULERINGSPLAN		ARKITEKTKONTORET			
PROSJEKTNR.: 15013		BØRTVEIT & CARLSEN			
TEKNET AV: PJC/MMC		HAGELLIA G. 5914			
KONTR. AV: PJC		ISCAL-STD			
ARSTORREELSE: A1		TELEFON: 400 41 614			
MÅLESTOKK: 1 : 500		TEK. TILGANGSVEI: Frank Rune Dale			
DATE: 10.12.2020		GMR / BMR: 324/147, 90 m.fl.			
Vedlegg til plan		PROSJEKTNAVN: Alver kommune, Gnr.324 Bnr.147 og 90 m.fl. Langeland			
TEKNIKKENAMNER		TEKNIKKENAMN		REVISJON	
A1-401		Terrengsnitt		A	

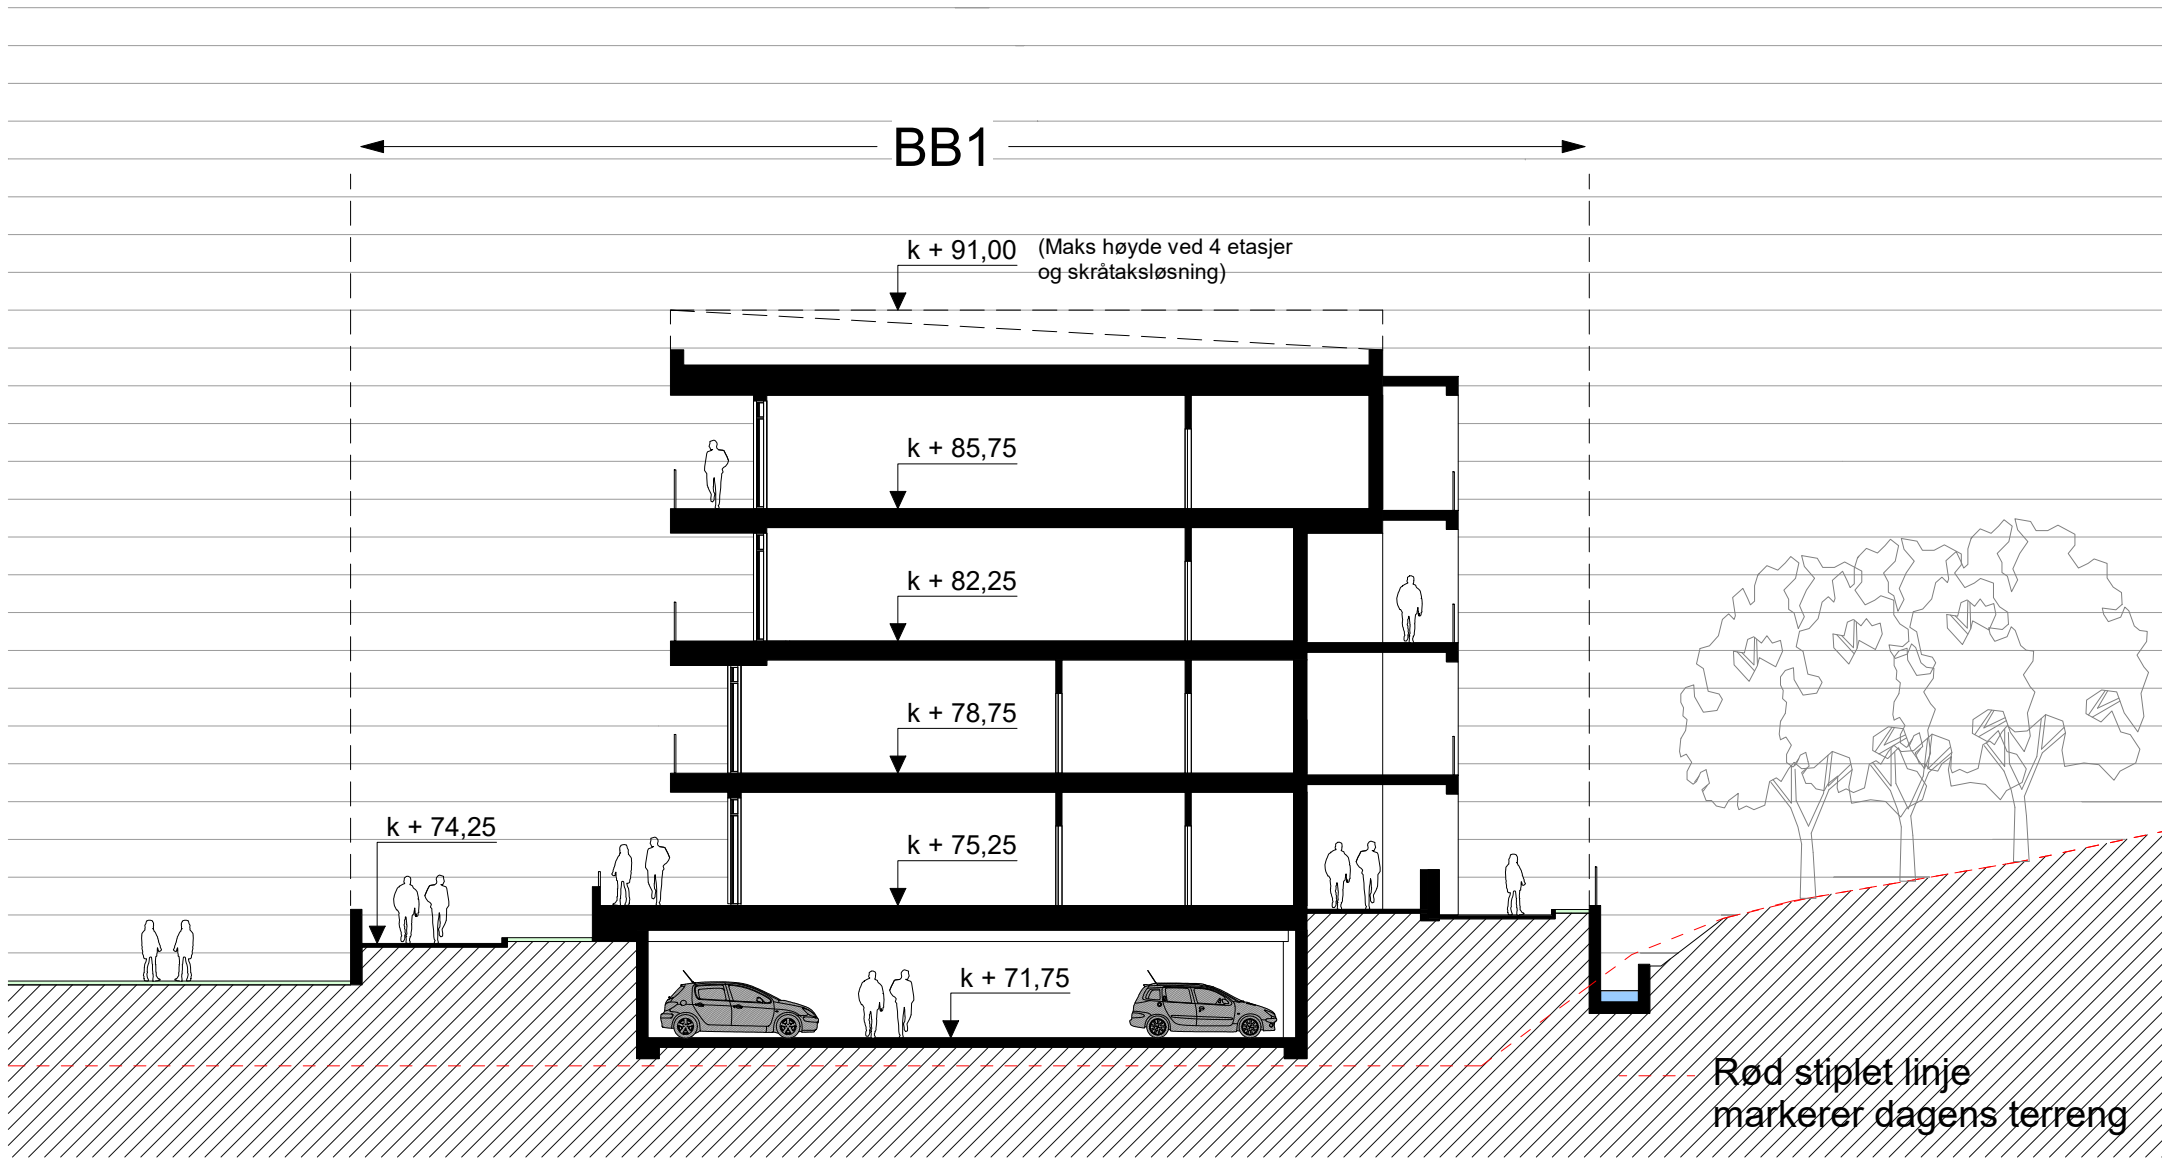


1 Snitt 2 BB1 1-200
1 : 200

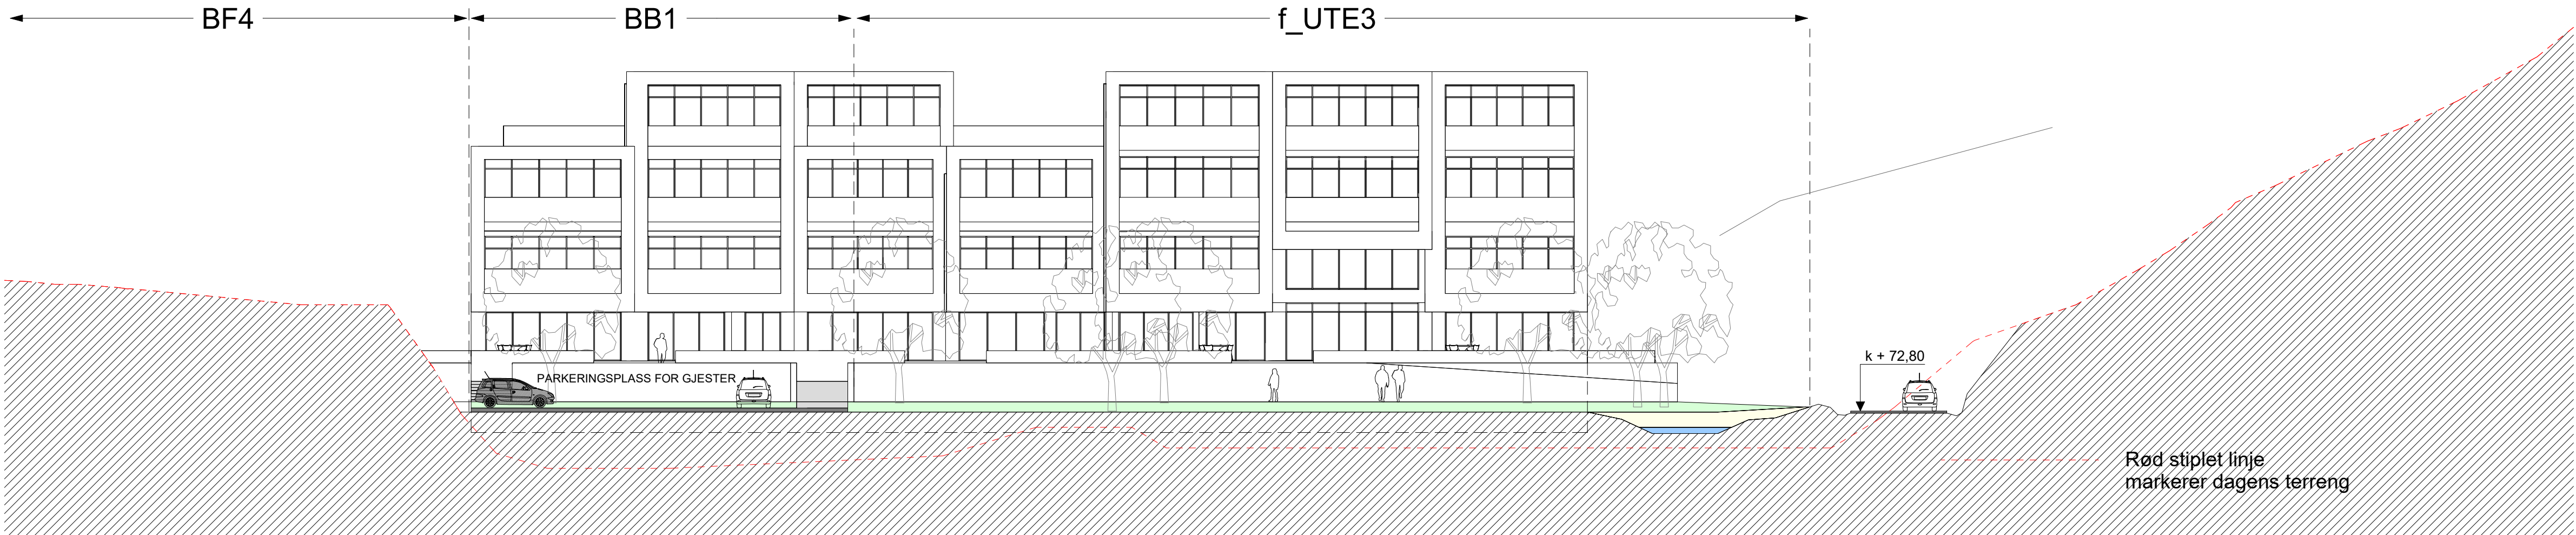

2 Snitt 1 f_UTE3 1-200
1 : 200

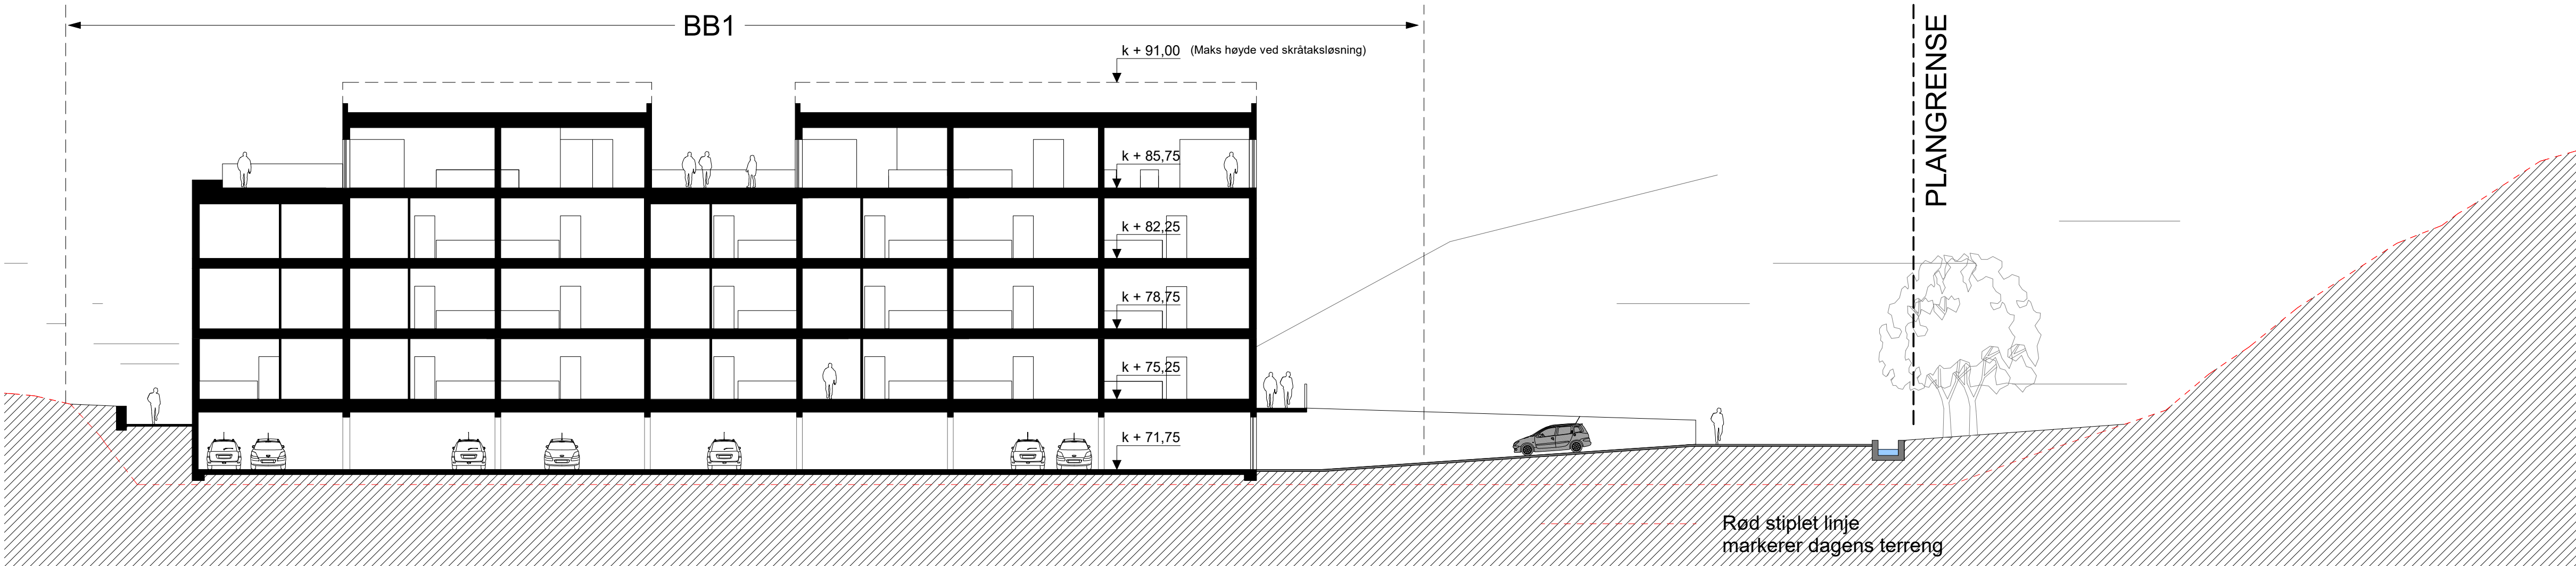

3 Snitt 1 BB1 1-200
1 : 200



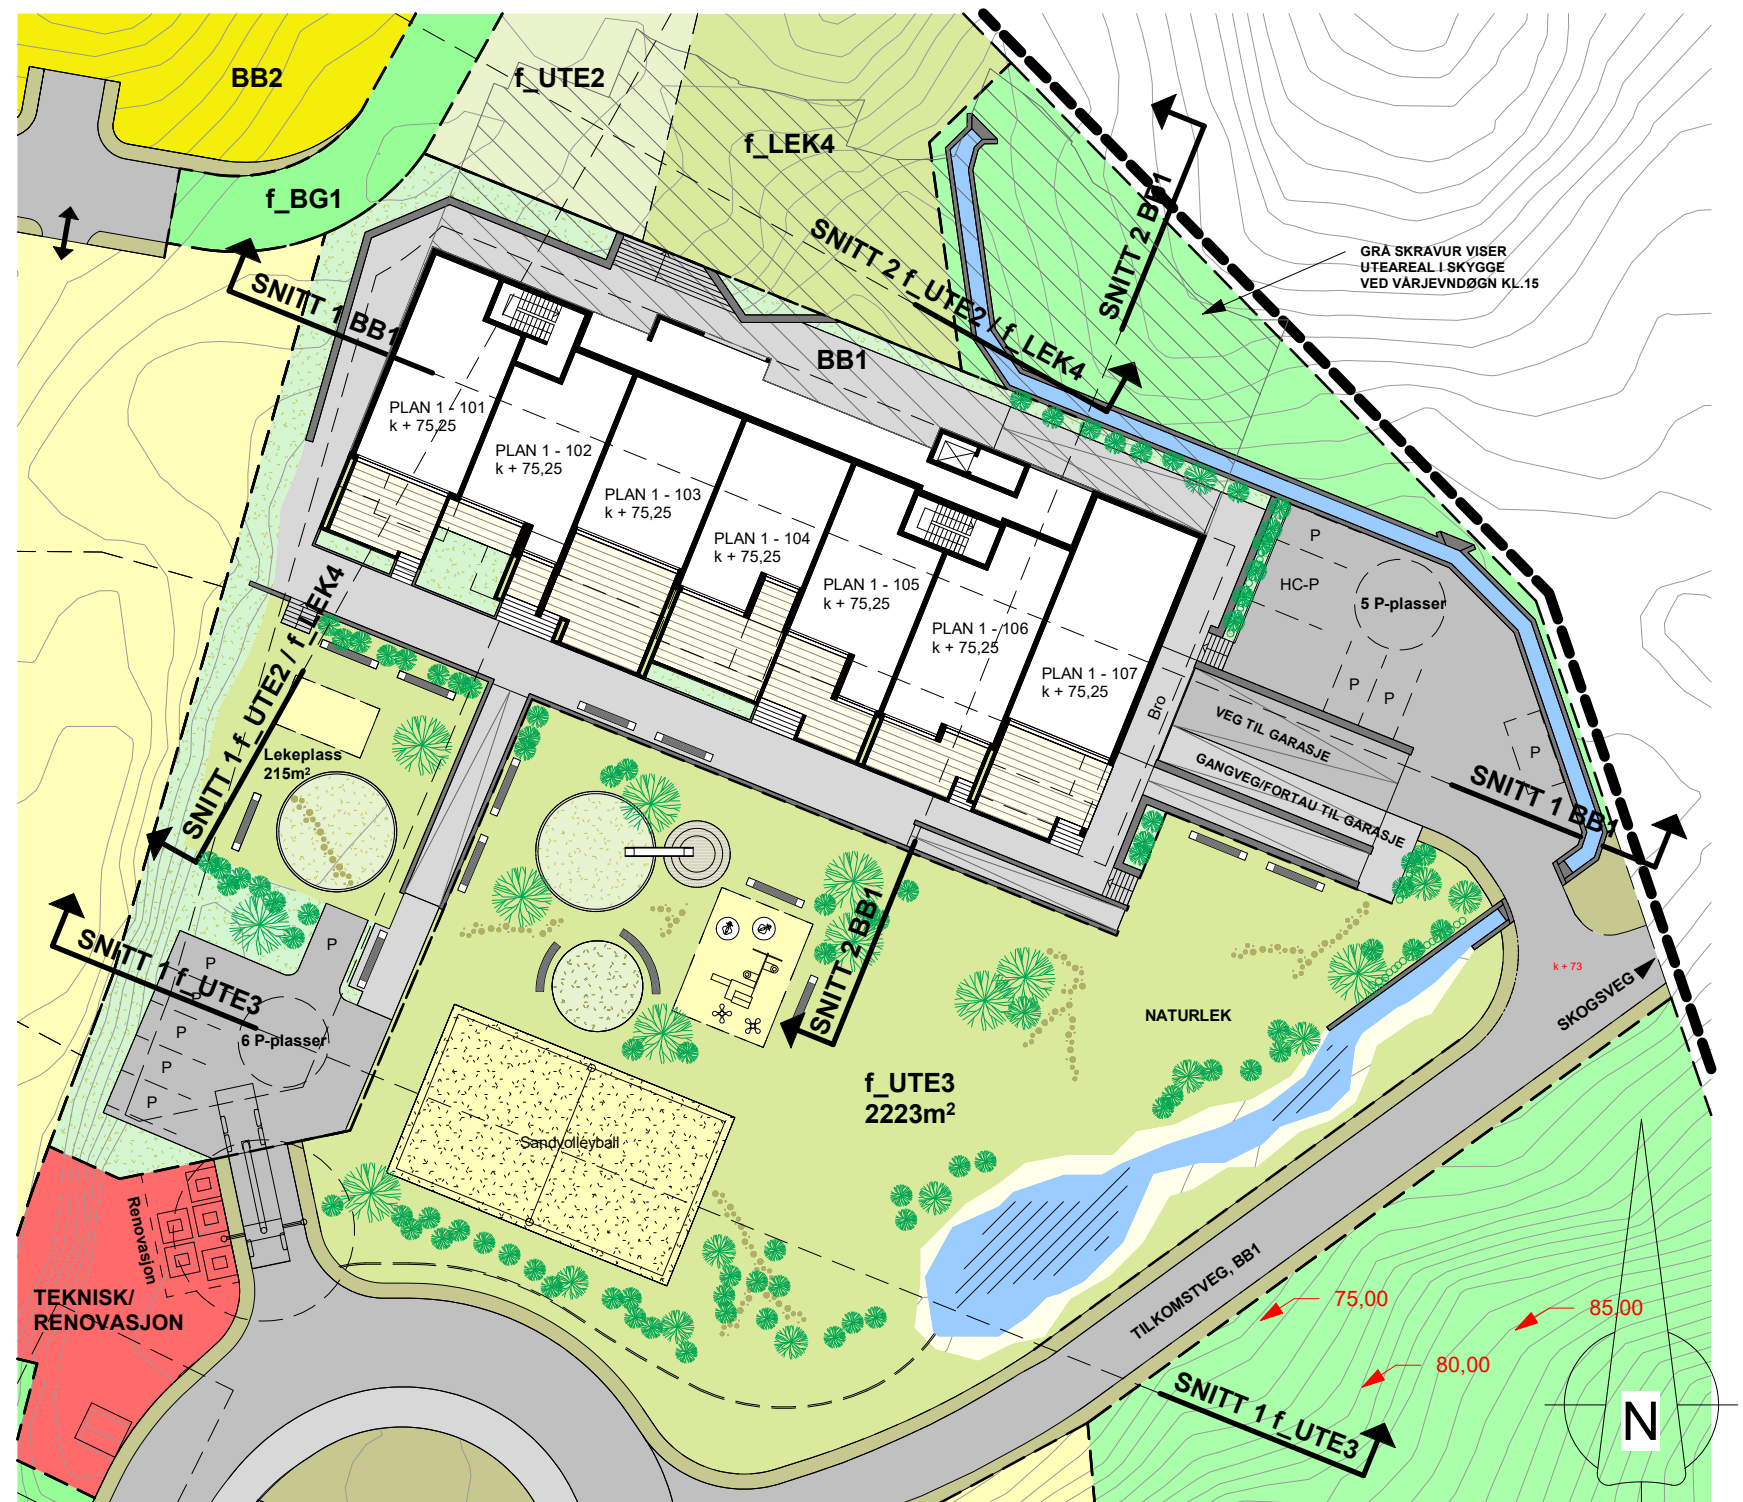


4 Detaljutsnitt BB1 1-500
1 : 500

REGULERINGSPLAN		ARKITEKTKONTORET	
PROJEKTNR:	15013	BØRTVEIT & CARLSEN	
TEKNET AV:	PJC/MMC	HAGELLIA 6 - 5914	
KONTROLL AV:	PJC	ISCAL-STD	
ARKISTORIELLE:	A1	TELEFON 400 41 614	
MALESTOKK:	As indicated	TEKNISSKISSE	
DATE:	10.12.2020	TEKNISSKISSE	
Vedlegg til plan		TEKNISSKISSE	
A1-402		Snitt BB1/f_UTE3	
		F	


F	17.10.23	Oppdatering av plangrunnlag	PJC	PJC
E	06.10.23	Oppdatering av plangrunnlag	PJC	PJC
D	06.10.23	Oppdatering av plangrunnlag	PJC	PJC
C	20.09.23	Oppdatering av plangrunnlag	PJC	PJC
B	21.08.23	Oppdatering av grunnlag for illustrasjonsplan	PJC	PJC
A	01.07.22	Generell justering av planmateriale som følge av (Bakemeldinger underveis i prosessen)	PJC	PJC
REV.	DATE	BESKRIVELSE	TEGN.	KONTR.

TEKNISSKISSE: Frank Rune Dale
OMR. / BMR.: 324/147, 90 m.fl.
PROJEKTNAMN: Alver kommune, Gnr.324 Bnr.147 og 90 m.fl. Langeland

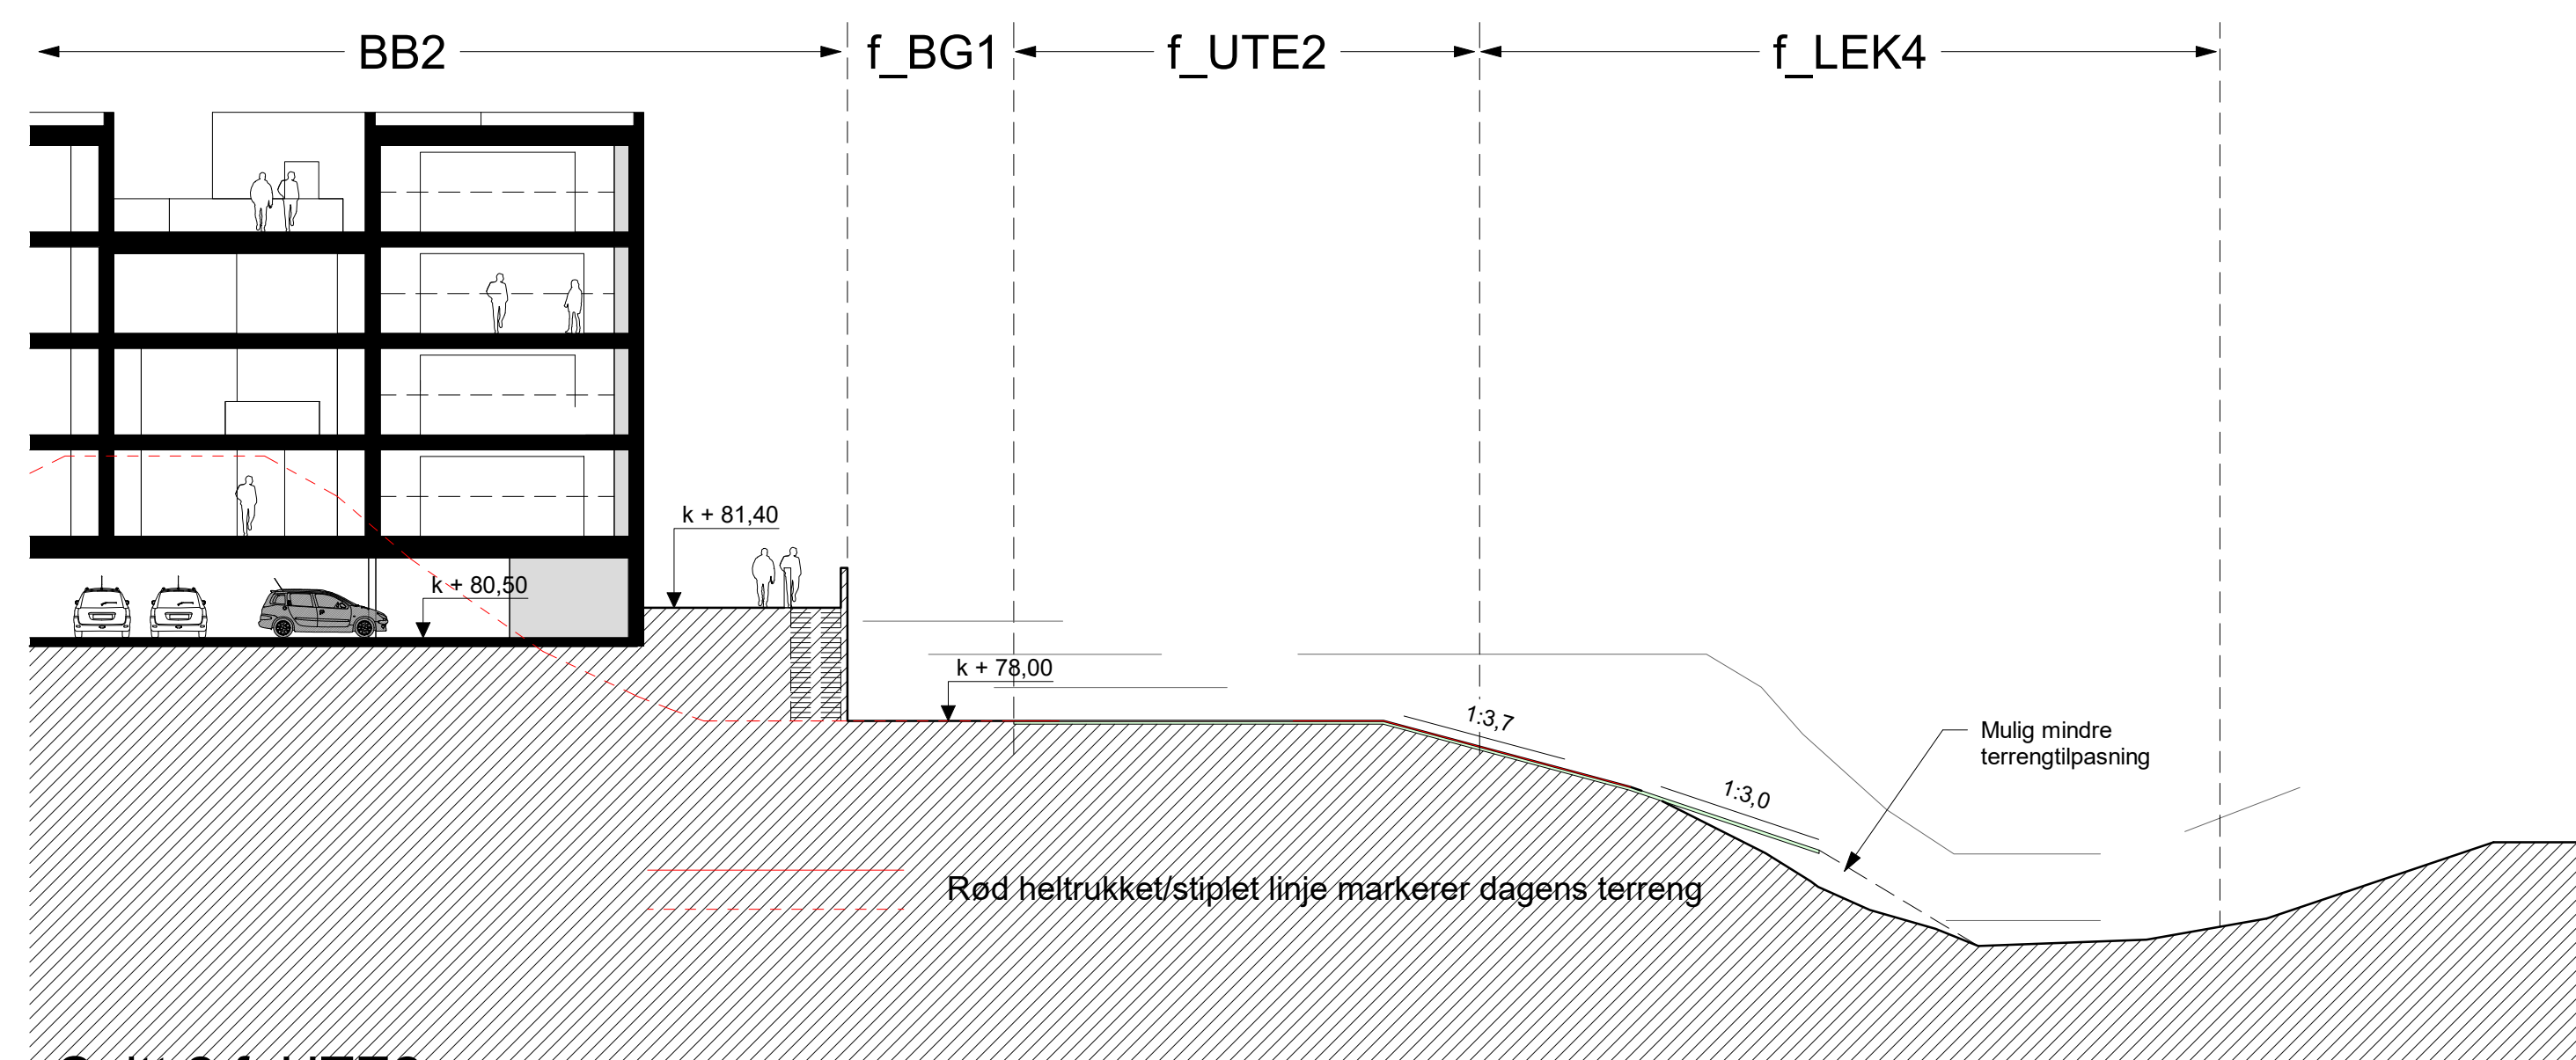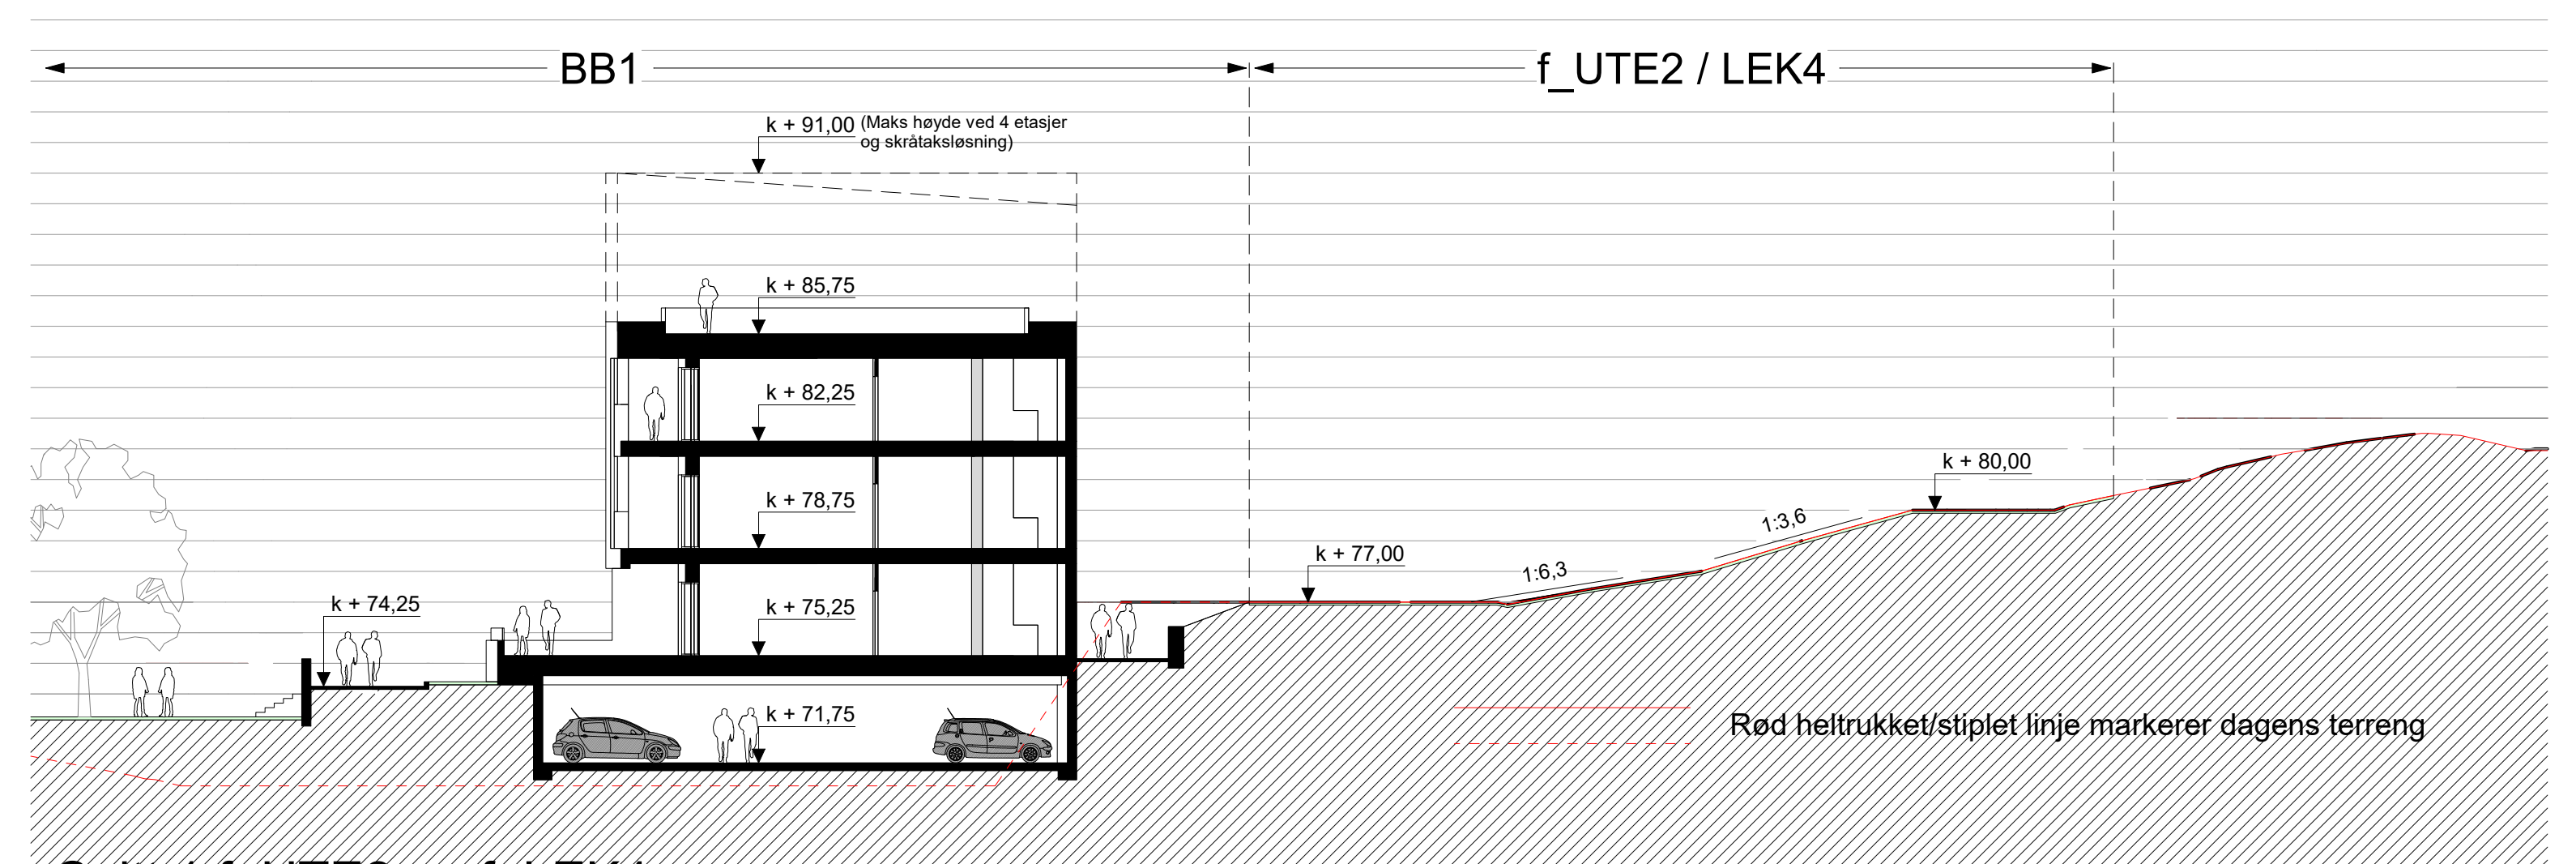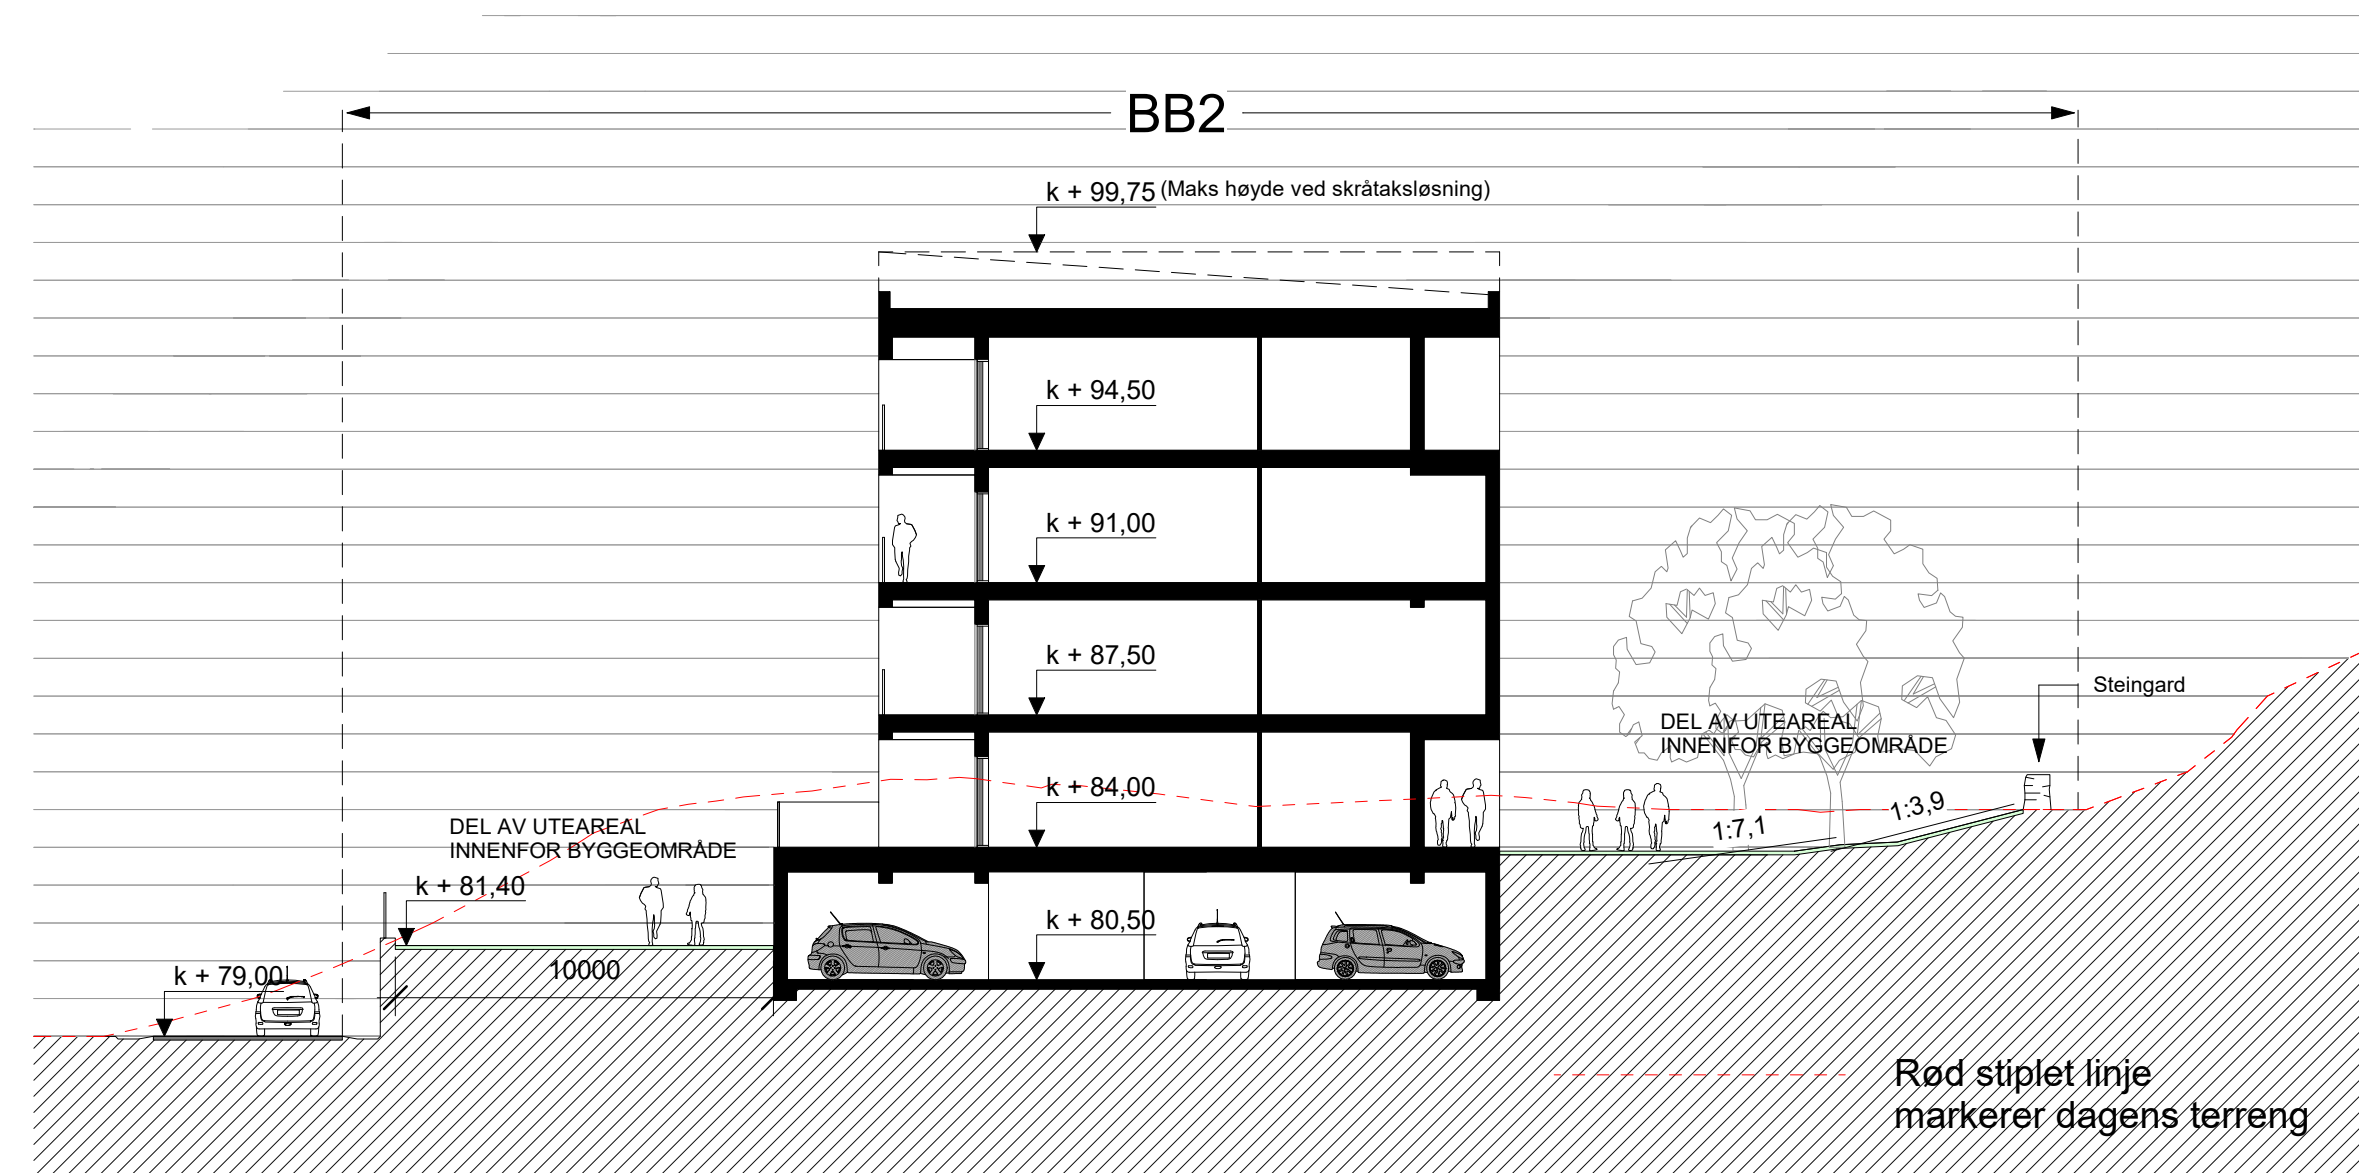


F	17.10.23	Oppdatering av plangrunnlag	PJC	PJC
E	09.10.23	Oppdatering av plangrunnlag	PJC	PJC
D	05.10.23	Oppdatering av plangrunnlag	PJC	PJC
C	20.09.23	Oppdatering av plangrunnlag	PJC	PJC
B	21.08.23	Oppdatering av grunnlag for illustrasjonsplan	PJC	PJC
A	01.07.22	Generell justering av planmateriale som følge av tilbakemeldinger underveis i prosessen	PJC	PJC
REV.	DATO	BESKRIVELSE	TEGN	KONTROLL

REGULERINGSPLAN		ARKITEKTKONTORET BØRTEVI & CARSEN		
PROJEKTNR.	15013	HAGELLA 6, 5914		
TITTEL PÅ P	PJC/CM	ISOLA SITO		
KONTAKT	AJ	TELEFON 400 41 614		
ANSVORSPERSON	A1			
MALESTON: As indicated	Frank Rune Dale			
DATE	10.12.2020	GNR. / BNR.	324/147, 90 m.fl.	
Vedlegg til plan	PROJEKTBETITTEL		Ålver kommune, Gnr.324 Bnr.147 og 90 m.fl. Langeland	
TEGNEREGISTRARNR.	TEGNEREGISTR.			
A1-403	Snitt BB2f_UTE2f_LEK4			F

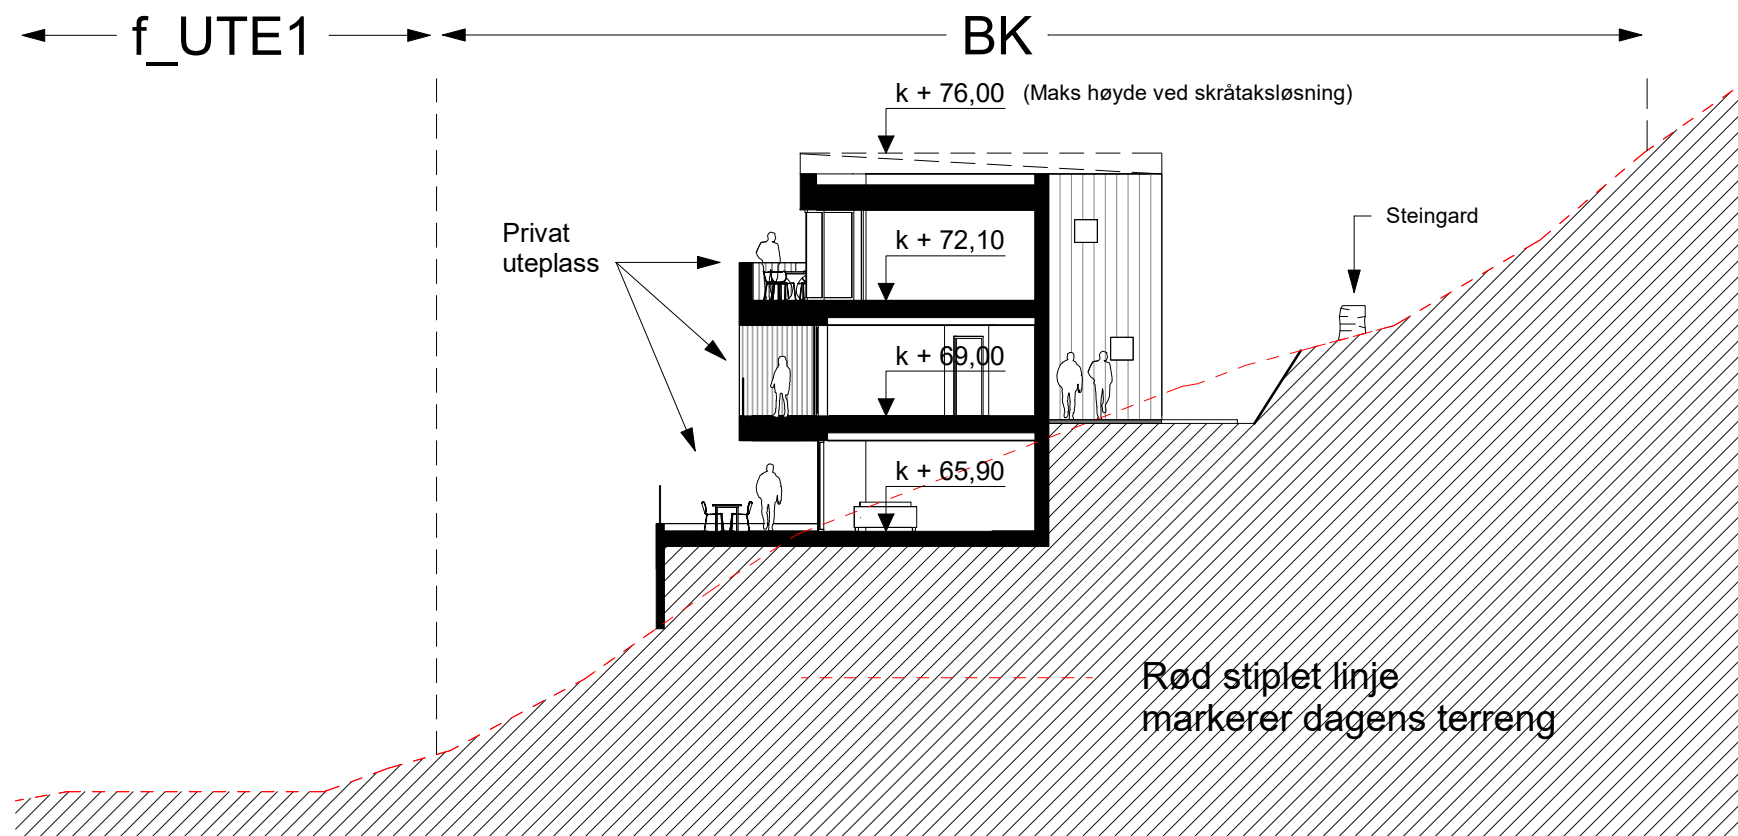

1 Snitt 3 BK 1-200
1 : 200

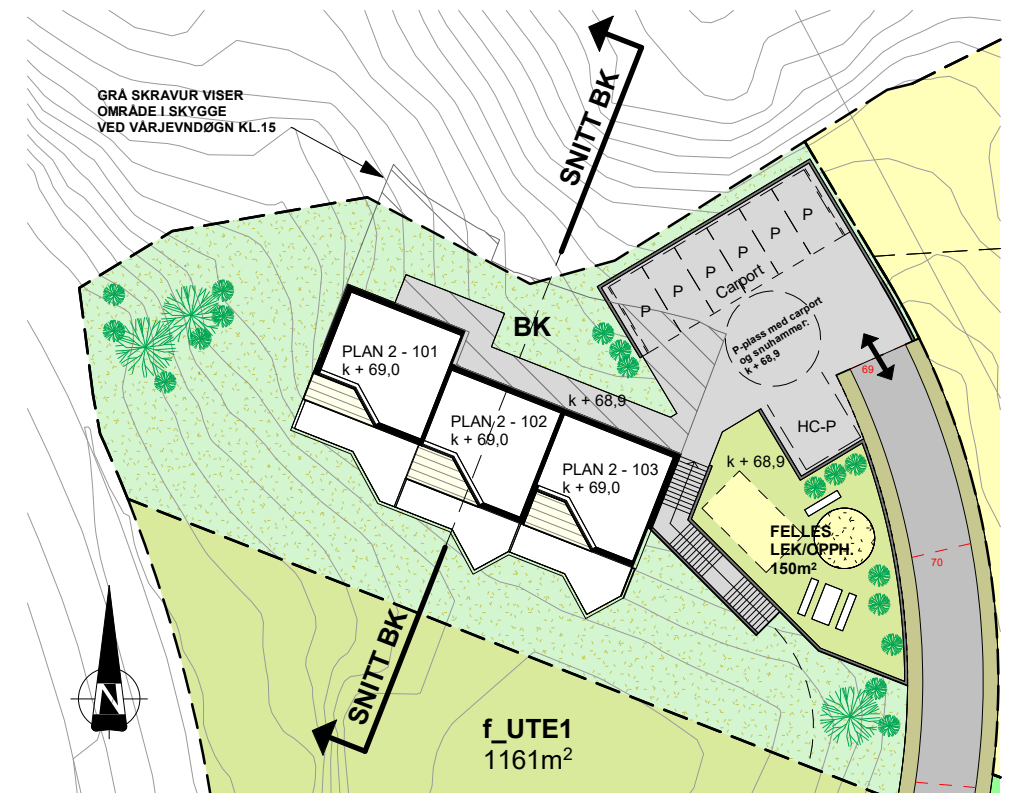

3 Detaljutsnitt BK 1-500
1 : 500

B	20.09.23	Oppdatering av plangrunnlag	PJC	PJC
A	21.08.23	Oppdatering av grunnlag for illustrasjonsplan	PJC	PJC
REV.	DATO	BESKRIVELSE	TEGN.	KONTR.

REGULERINGSPLAN	ARKITEKTKONTORET BØRTVEIT & CARLSEN	
PROSJEKT-NR.: 15013	HAGELLIA 6 · 5914 ISDALSTØ TELEFON 400 41 614	
TEGNET AV: PJC/MMC		
KONTR. AV: PJC		
ARKSTØRRELSE: A3		
MALESTOKK: As indicated		
DATO: 10.12.2020		
Vedlegg til plan		
TEGNINGSNUMMER: A1-404	TEGNINGSNAVN: Snitt BK	REVISJON: B