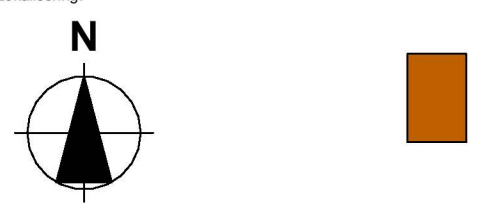

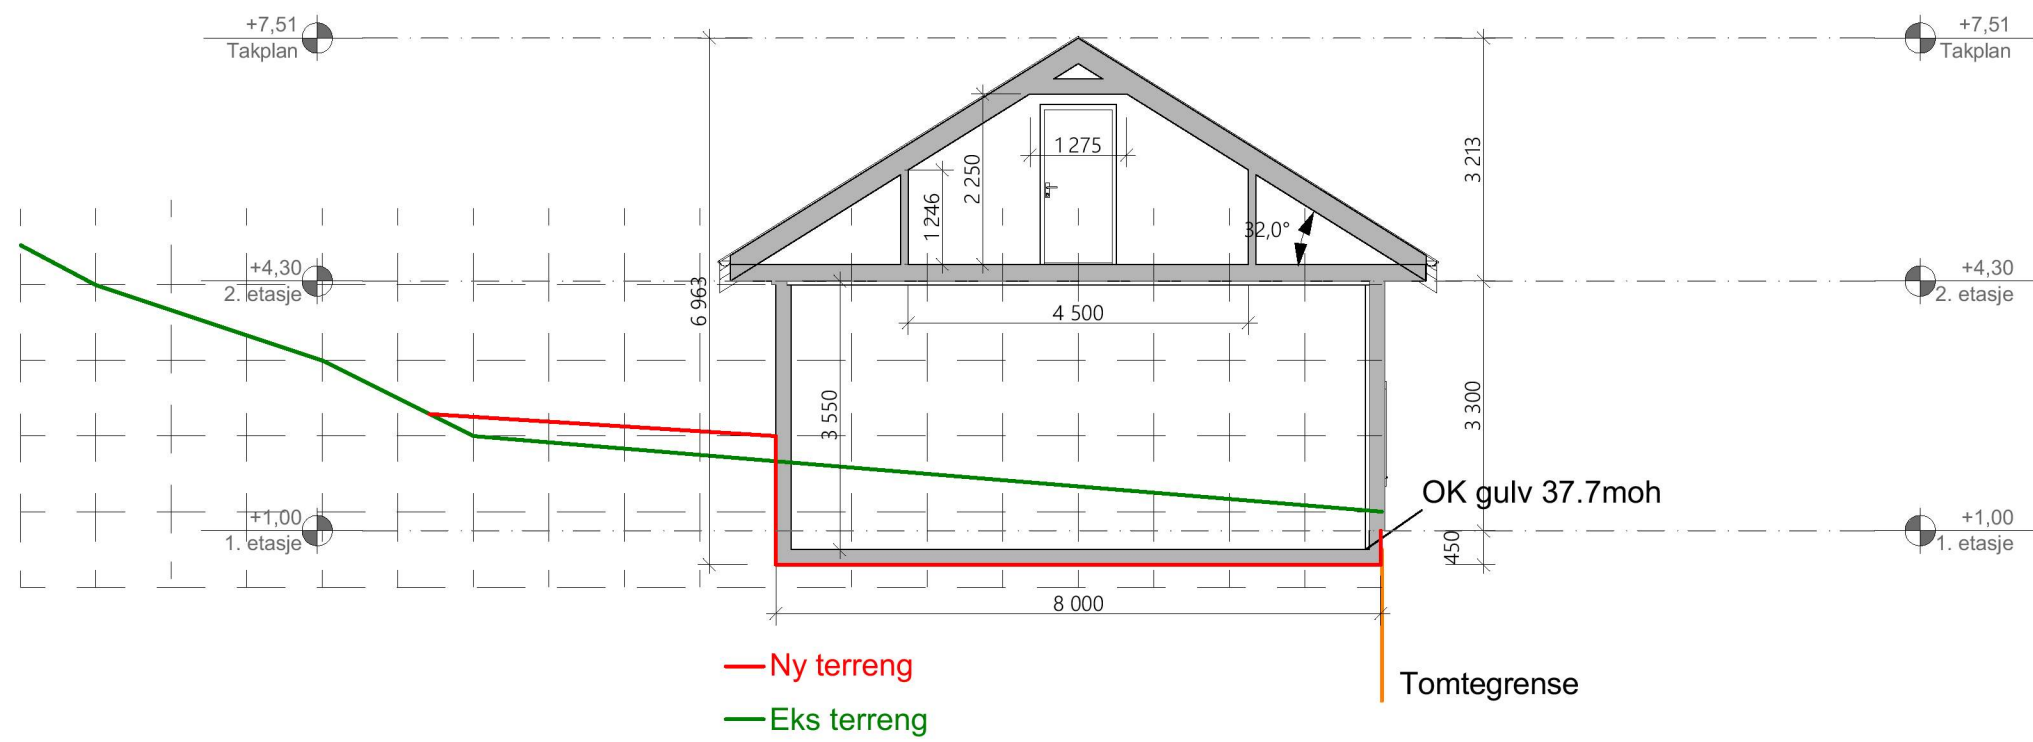
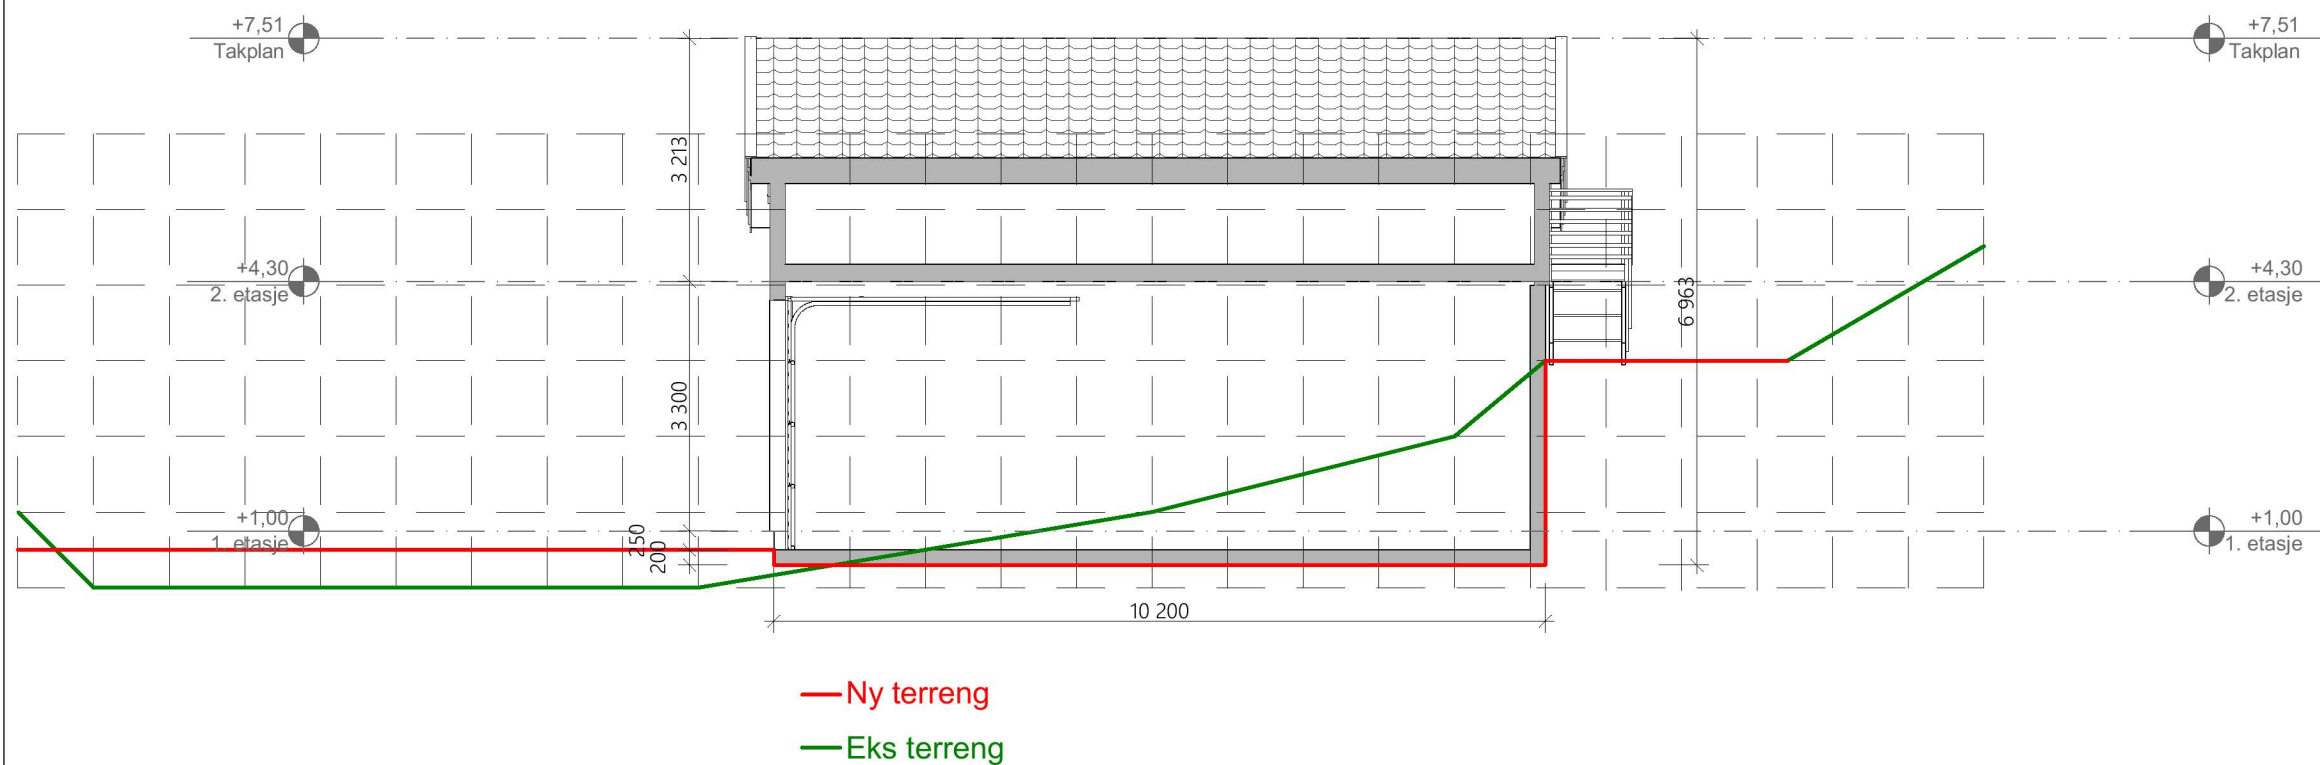


Tegningsnr. A30-01	Revisjon nr.	
Type tegning Snitt A og B	
<table border="1" style="width: 100%; border-collapse: collapse;"> <thead> <tr> <th>Rev</th> <th>Nr</th> <th>Beskrivelse</th> <th>Dato</th> <th>Sign</th> <th>Kontr</th> </tr> </thead> <tbody> <tr><td> </td><td> </td><td> </td><td> </td><td> </td><td> </td></tr> <tr><td> </td><td> </td><td> </td><td> </td><td> </td><td> </td></tr> <tr><td> </td><td> </td><td> </td><td> </td><td> </td><td> </td></tr> <tr><td> </td><td> </td><td> </td><td> </td><td> </td><td> </td></tr> <tr><td> </td><td> </td><td> </td><td> </td><td> </td><td> </td></tr> <tr><td> </td><td> </td><td> </td><td> </td><td> </td><td> </td></tr> <tr><td> </td><td> </td><td> </td><td> </td><td> </td><td> </td></tr> <tr><td> </td><td> </td><td> </td><td> </td><td> </td><td> </td></tr> <tr><td> </td><td> </td><td> </td><td> </td><td> </td><td> </td></tr> <tr><td> </td><td> </td><td> </td><td> </td><td> </td><td> </td></tr> </tbody> </table>		Rev	Nr	Beskrivelse	Dato	Sign	Kontr	
Rev	Nr	Beskrivelse	Dato	Sign	Kontr	
Lokalisering:	
	
Prosjekteringsgruppen <ul style="list-style-type: none"> ● ARK : Nilkalk AS ● RIB : . ● RIE : . ● RIV : . 	
Galtenesvegen 118B 5918 Frekhaug Tlf.: 97 65 10 97 espen@nilkalk.no	
Fase Søknad	
	
Tiltakshaver	Godkjent	
Even Andreas Olsvoll	Kontroll prosjekt.	
	Sign. Kontroll	
Prosjekt	Filnavn	
Garasje Olsvoll	2021-023-	
	Garasje_Olsvoll.pln	
	Dato	
Gaustad 32	19.11.2021	
5918 Frekhaug	Målestokk	
	1:100	
Kontroll utførende	
Sign. Kontroll	
Gnr./Bnr./Festnr.:	Tegningsnr.:	
339/45/0	A30-01	
Prosjektnr.:	Tegningsnr.:	
2021-023	A30-01	
Type tegning:	Prosjektnr. for	
Snitt A og B	prosjekterende/lev.	



1:100 Snitt A



1:100 Snitt B