




Fasade Nord-Vest
1 : 200

				<h2>Fasader</h2> <p>Alver kommune, Åtun - Gnr 108 Bnr 161 Reguleringsplan Arealplan-ID 4631 2021 004</p>			Tegningsnr. P7.1
							Prosjekt nr. 740
		Plankonsulent se arkitektur Fantoftvegen 42, 5072 Bergen Tlf. 55 98 70 20. E-post: firma@se-arkitektur.no	Forslagsstiller Vestbo BBL Strandgaten 196, 5004 Bergen	Saksnummer Alver kommune 20/18451	Målestokk 1:200	Revisjonsdato	
		Dato 06.07.2022					
Rev	Endring	Utført	Kontr.	Dato	Vedlegg til 1. gang offentlig ettersyn		



Fasade Nord-Øst
1 : 200

----- Omriss kolle



Fasader

Alver kommune,
Åtun - Gnr 108 Bnr 161
Reguleringsplan Arealplan-ID 4631 2021 004

Plankonsulent

se arkitektur

Fantoftvegen 42, 5072 Bergen
Tlf. 55 98 70 20.
E-post: firma@se-arkitektur.no

Forslagsstiller

Vestbo BBL

Strandgaten 196, 5004 Bergen

Saksnummer Alver kommune

20/18451

Dato

06.07.2022

Tegningsnr.

P7.2

Prosjekt nr.

740

Målestokk

1:200

Revisjonsdato


Rev	Endring	Utført	Kontr.	Dato


Vedlegg til 1. gang offentlig ettersyn



Fasade Sør-Vest

1 : 200

							<h3>Fasader</h3> <p>Alver kommune, Åtun - Gnr 108 Bnr 161 Reguleringsplan Arealplan-ID 4631 2021 004</p>		Tegningsnr. P7.3
				Plankonsulent se arkitektur Fantoftvegen 42, 5072 Bergen Tlf. 55 98 70 20. E-post: firma@se-arkitektur.no			Forslagsstiller Vestbo BBL Strandgaten 196, 5004 Bergen	Saksnummer Alver kommune 20/18451	Prosjekt nr. 740
				Dato 06.07.2022			Målestokk 1:200	Revisjonsdato	
Rev Endring Utført Kontr. Dato				Vedlegg til 1. gang offentlig ettersyn					

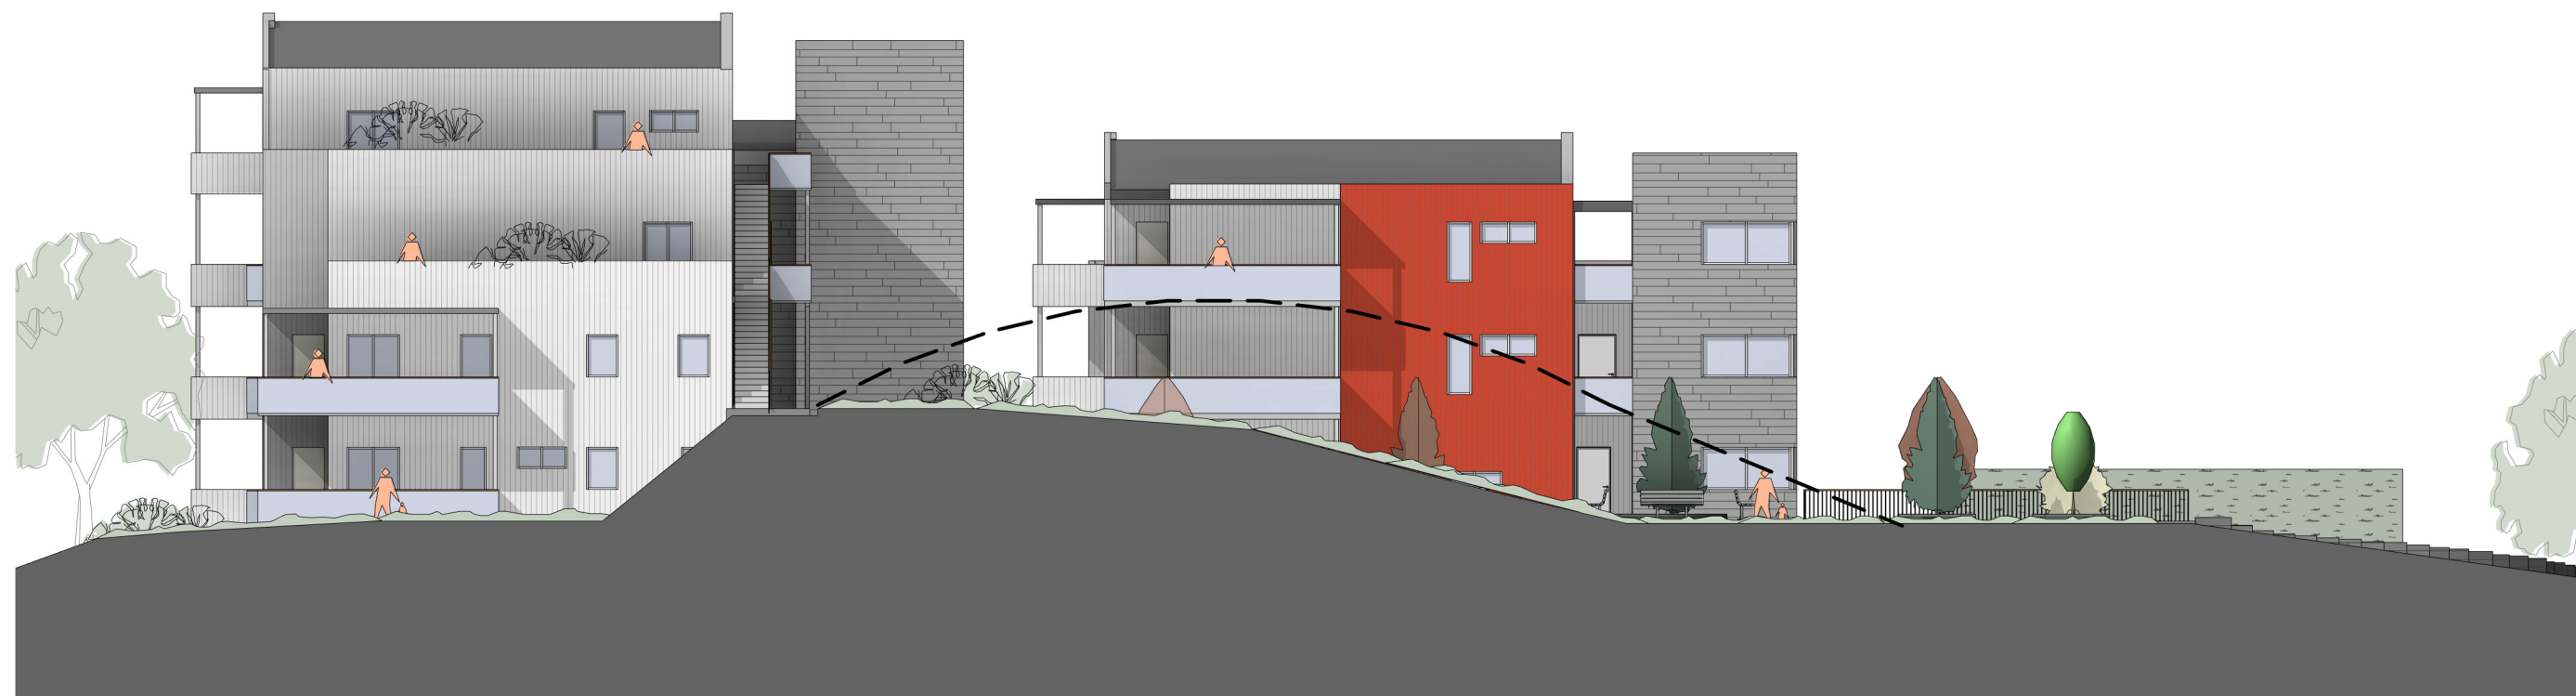

Fasade Sør-Øst
1 : 200

Foreløpig - 202206xx

----- Omriss kolle



Fasader

Alver kommune,
Åtun - Gnr 108 Bnr 161
Reguleringsplan Arealplan-ID 4631 2021 004

Tegningsnr.
P7.4

Prosjekt nr.
740

Plankonsulent
se arkitektur
Fantoftvegen 42, 5072 Bergen
Tlf. 55 98 70 20.
E-post: firma@se-arkitektur.no


Forslagsstiller
Vestbo BBL
Strandgaten 196, 5004 Bergen

Saksnummer Alver kommune
20/18451
Dato
06.07.2022


Målestokk
1:200
Revisjonsdato


Rev	Endring	Utført	Kontr.	Dato
-----	---------	--------	--------	------

Vedlegg til 1. gang offentlig ettersyn

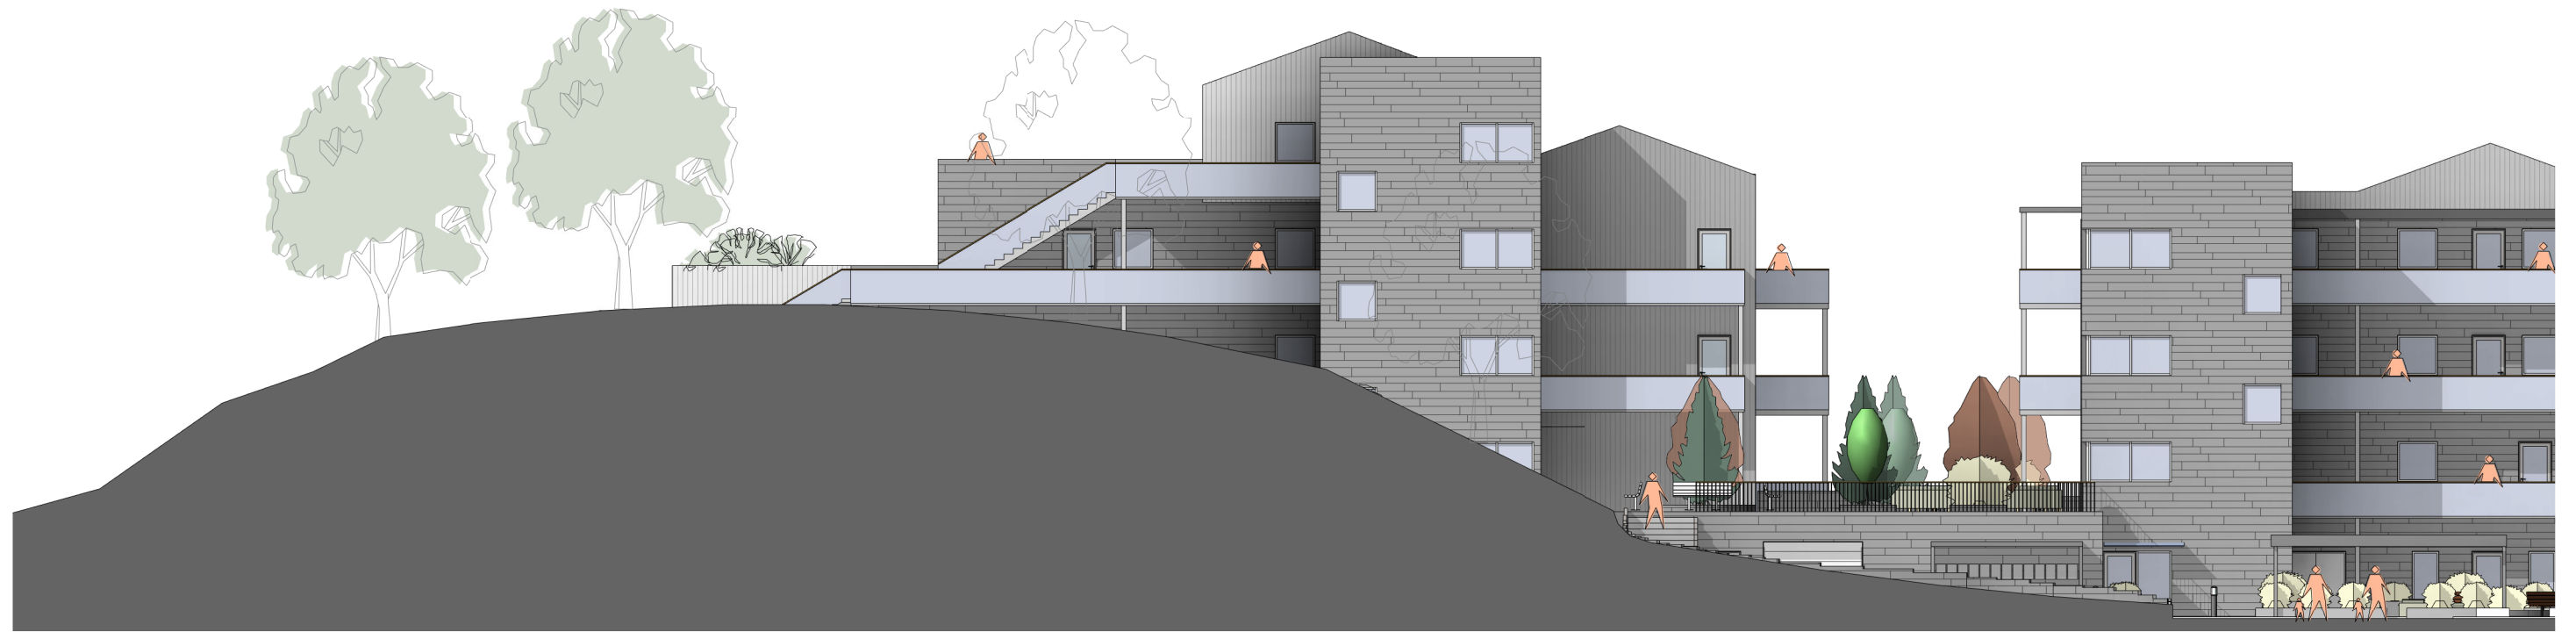



Fasade Nord-Øst Bygg B
1 : 200

							Fasader Alver kommune, Åtun - Gnr 108 Bnr 161 Reguleringsplan Arealplan-ID 4631 2021 004		Tegningsnr. P7.5	
				Plankonsulent se arkitektur Fantoftvegen 42, 5072 Bergen Tlf. 55 98 70 20. E-post: firma@se-arkitektur.no			Forslagsstiller Vestbo BBL Strandgaten 196, 5004 Bergen		Saksnummer Alver kommune 20/18451	Prosjekt nr. 740
				Dato 06.07.2022			Målestokk 1:200	Revisjonsdato		
Rev	Endring	Utført	Kontr.	Dato	Vedlegg til 1. gang offentlig ettersyn					

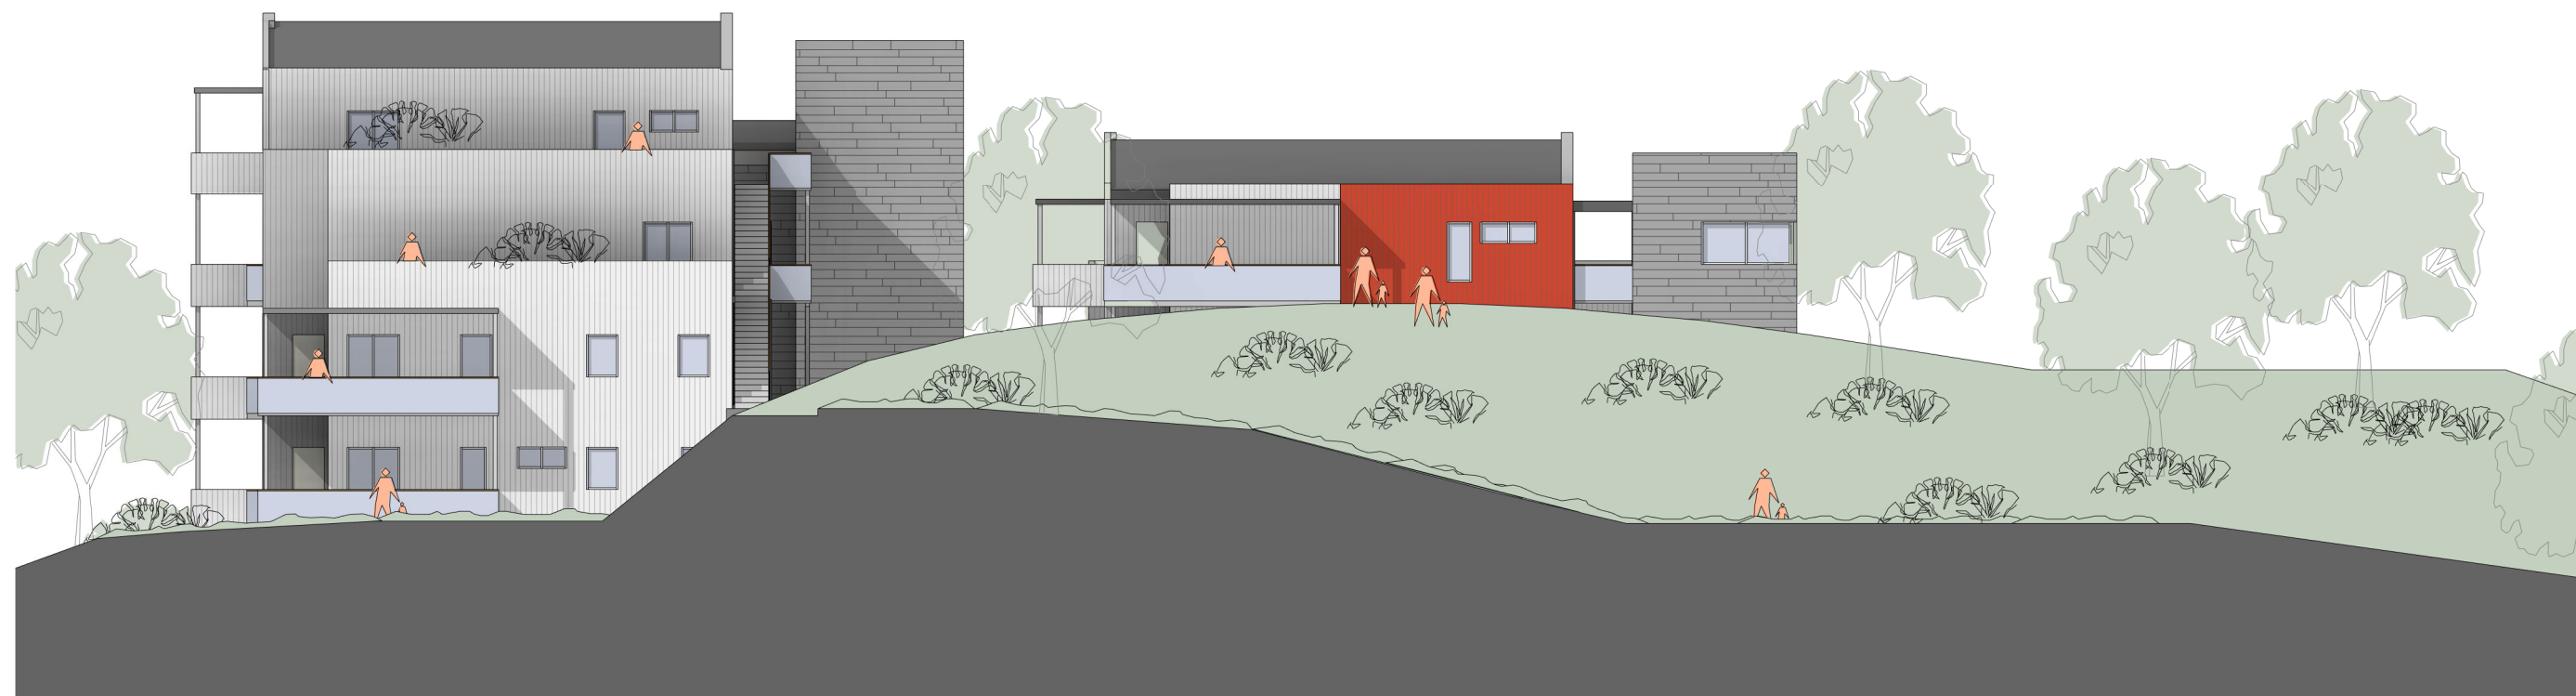

Fasade Sør-Øst med kollen
1 : 200

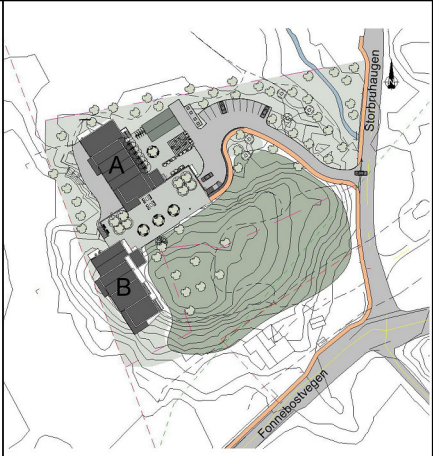							<h2>Fasader</h2> <p>Alver kommune, Åtun - Gnr 108 Bnr 161 Reguleringsplan Arealplan-ID 4631 2021 004</p>		Tegningsnr. P7.6
				<p>Plankonsulent se arkitektur Fantoftvegen 42, 5072 Bergen Tlf. 55 98 70 20. E-post: firma@se-arkitektur.no</p>		<p>Forslagsstiller Vestbo BBL Strandgaten 196, 5004 Bergen</p>	<p>Saksnummer Alver kommune 20/18451</p>	<p>Prosjekt nr. 740</p>	
						<p>Dato 06.07.2022</p>	<p>Målestokk 1:200</p>		
				<p>Vedlegg til 1. gang offentlig ettersyn</p>			<p>Revisjonsdato</p>		
Rev	Endring	Utført	Kontr.	Dato					

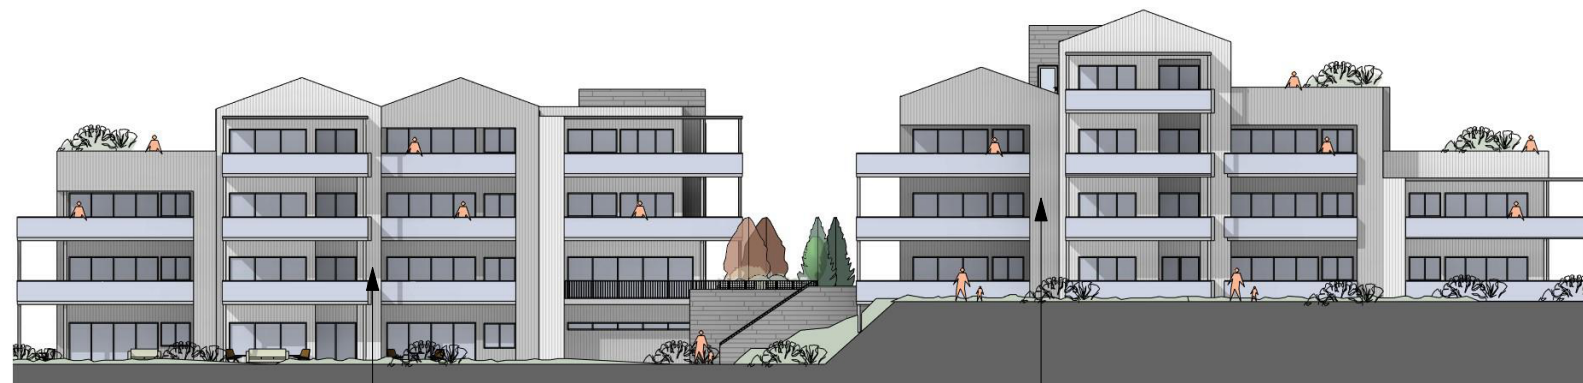

Trekledning i lys gråtone

Trekledning i mørk gråtone



Trekledning i mørk gråtone

Platekledning mot parkeringsanlegg, trappehus og i svalgang

Låverød trekledning

Trekledning i lys gråtone

Fibersementplater med skjulte festemetoder



Fasadekonsept:

Lokale historiske bygninger, steinmurer langs den Trondhjemske postveien og de tradisjonsrike røde låvene.

Bruk av stein som murer og platekledning i bland med rettkantet trekledning med varme gråtoner og sterk kontrast i den tradisjonelle låverød fargen.

Tradisjonell låverød farge



Rettkantet trekledning i ulike bredder


Rev	Endring	Utført	Kontr.	Dato
-----	---------	--------	--------	------



Fasadekonsept


Alver kommune,
 Åtun - Gnr 108 Bnr 161
 Reguleringsplan Arealplan-ID 4631 2021 004

Plankonsulent se arkitektur Fantoftvegen 42, 5072 Bergen Tlf. 55 98 70 20. E-post: firma@se-arkitektur.no	Forslagsstiller Vestbo BBL Strandgaten 196, 5004 Bergen	Saksnummer Alver kommune 20/18451	Tegningsnr. P7.7
		Dato 06.07.2022	Revisjonsdato
Vedlegg til 1. gang offentlig ettersyn			Prosjekt nr. 740
			Målestokk

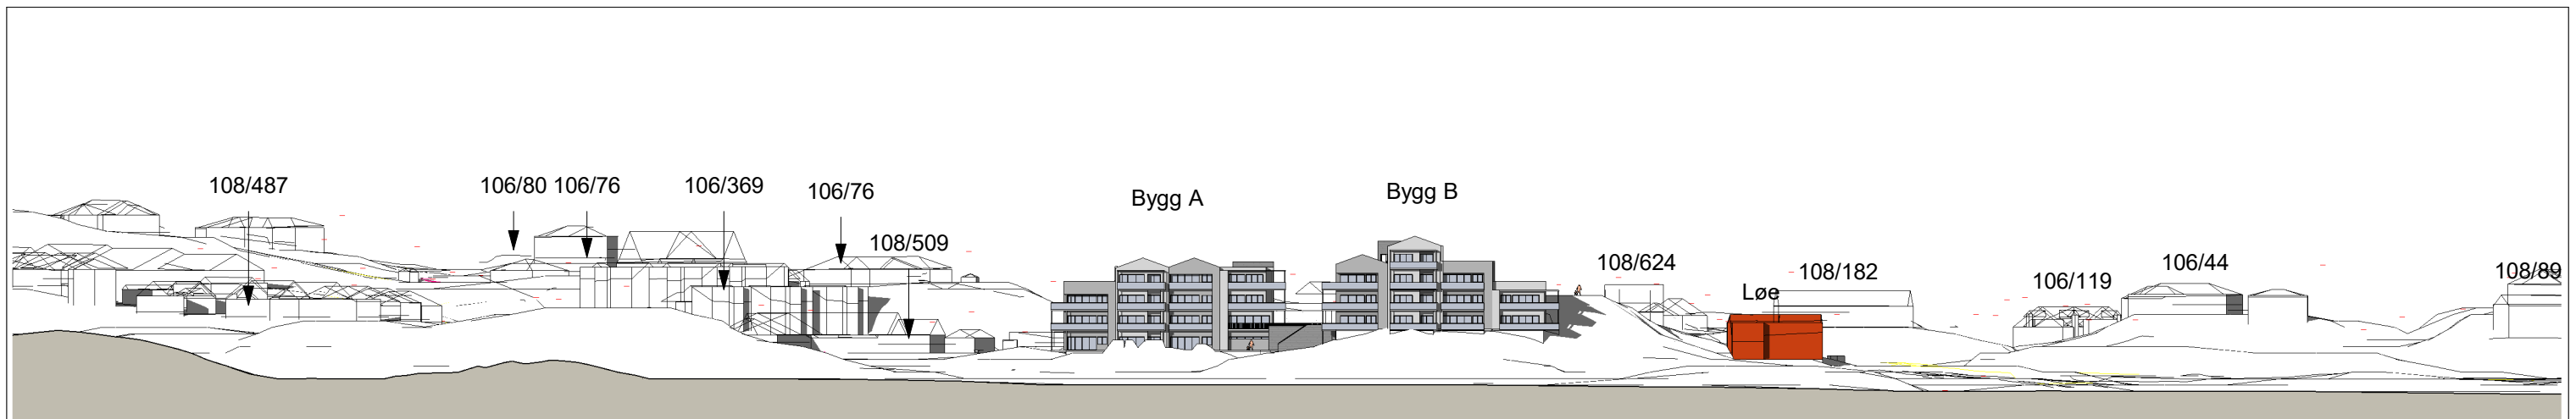


P-Oppriss Sør-Vest

1 : 1000

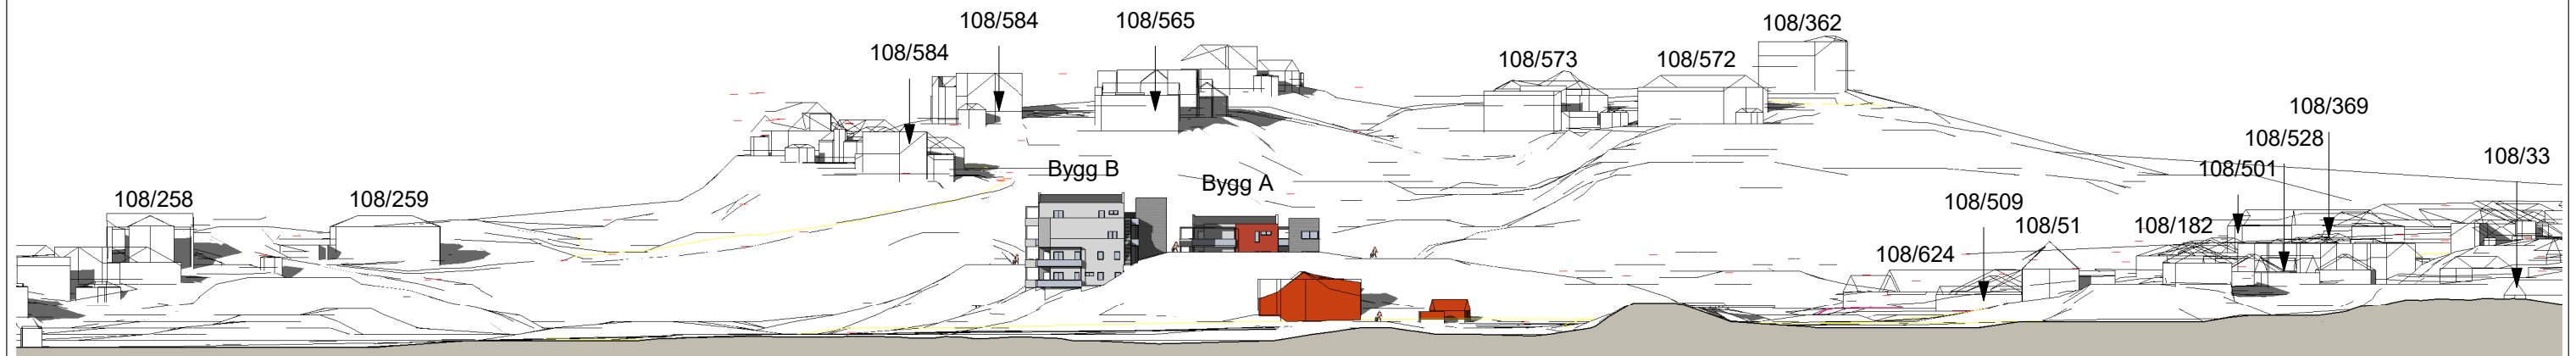

P-Oppriss Sør-Øst

1 : 1000

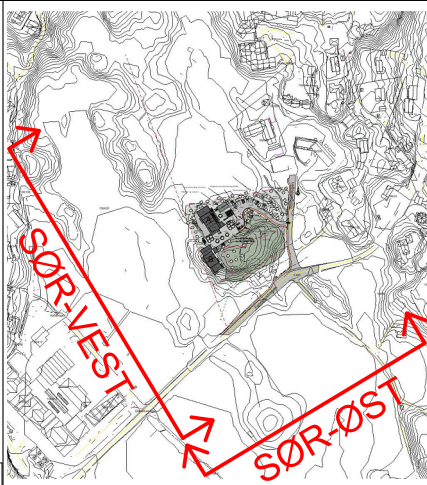	Oppriss Sør-Vest og Sør-Øst			Tegningsnr. P7.8
	Alver kommune, Åtun - Gnr 108 Bnr 161 Reguleringsplan Arealplan-ID 4631 2021 004			Prosjekt nr. 740
Plankonsulent se arkitektur Fantoftvegen 42, 5072 Bergen Tlf. 55 98 70 20. E-post: firma@se-arkitektur.no	Forslagsstiller Vestbo BBL Strandgaten 196, 5004 Bergen	Saksnummer Alver kommune 20/18451	Målestokk 1:200	Revisjonsdato
Dato 06.07.2022				
Vedlegg til 1. gang offentlig ettersyn				

Rev	Endring	Utført	Kontr.	Dato