




Vei. profil P-v1 (avkjørsel fra kommunal veg til privat veg)

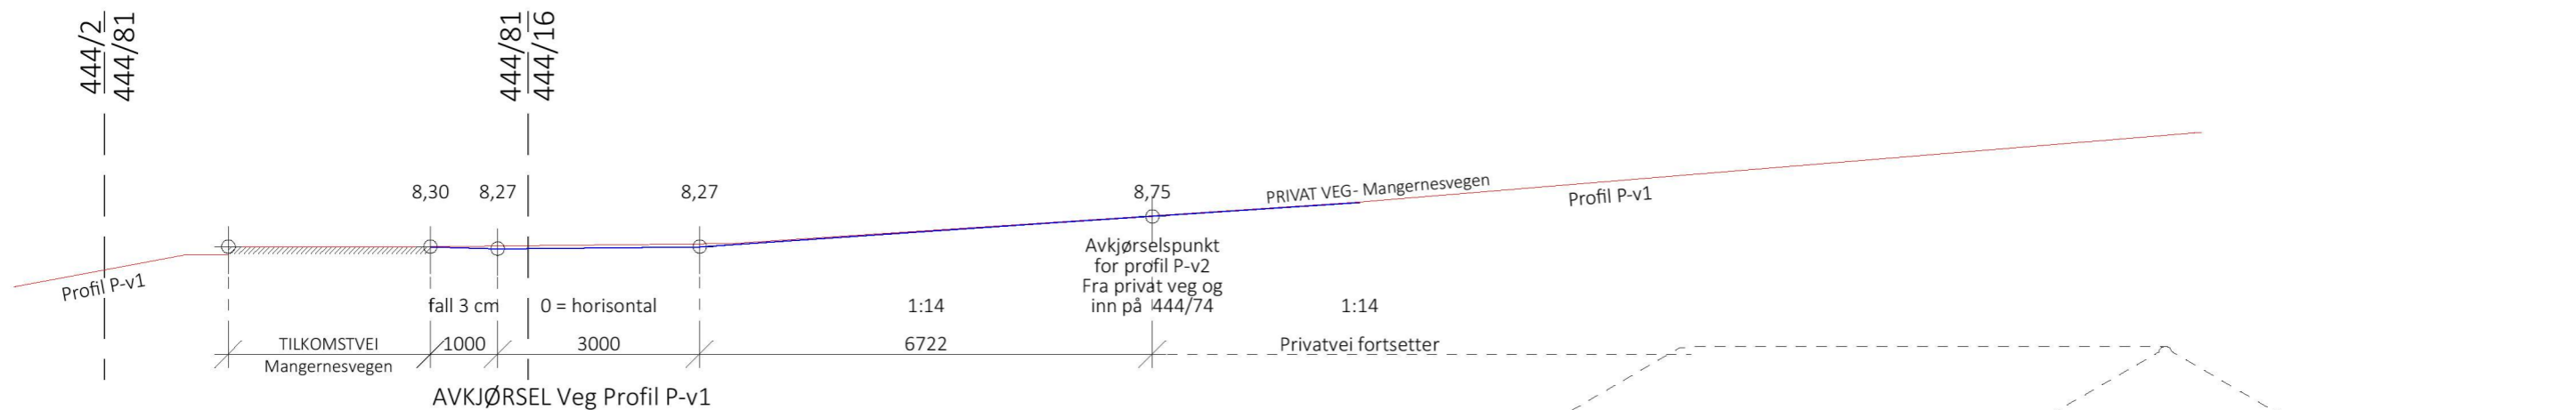

Vei. profil P-v2 (avkjørsel fra kommunal veg til privat veg)

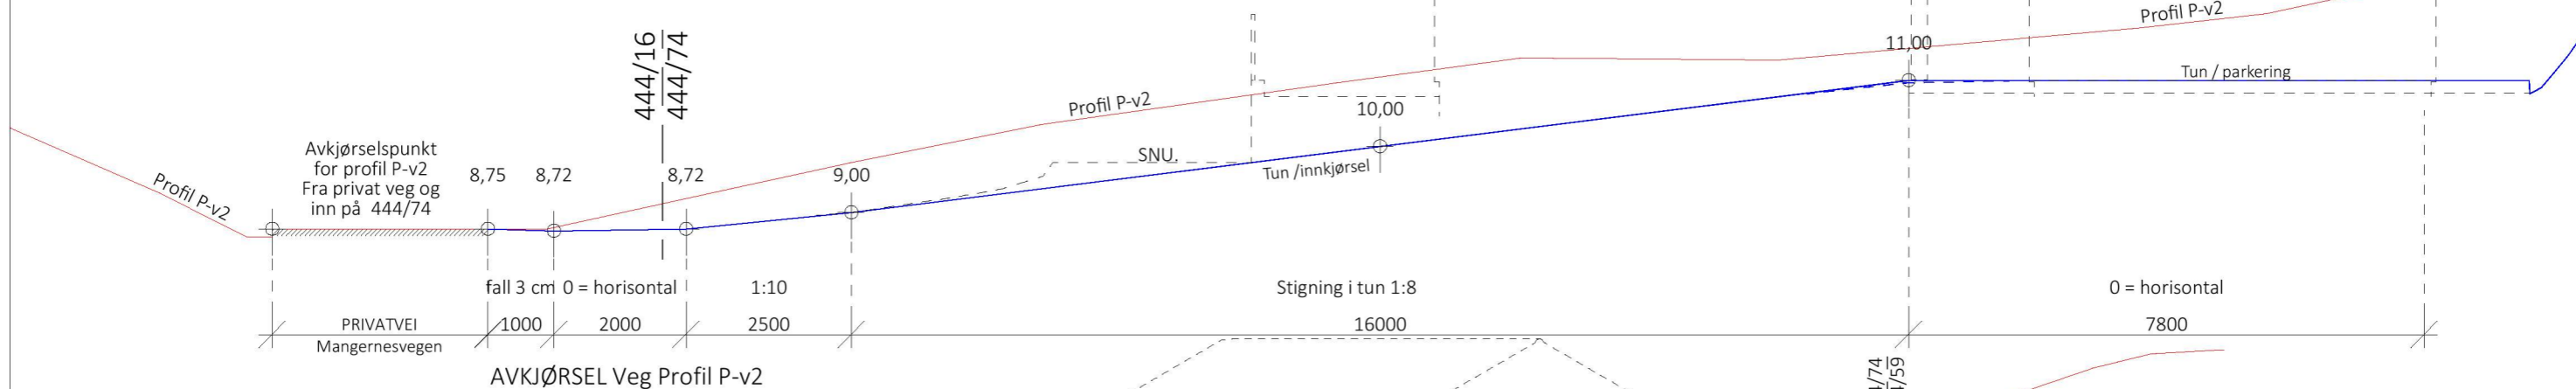

Vei. profil P-v2 (avkjørsel fra kommunal veg til privat veg)

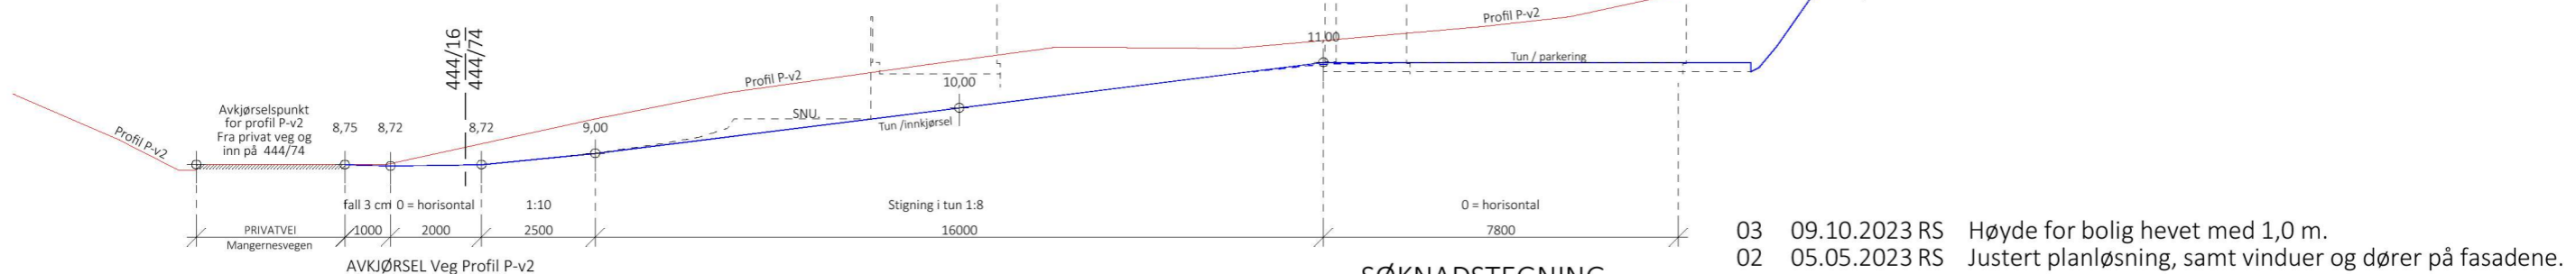

MÅLESTOKK 1:150

ONYX 1+
Herskapelig
TEK 17 01.07.2017

SØKNADSTEGNING

03 09.10.2023 RS Høyde for bolig hevet med 1,0 m.
02 05.05.2023 RS Justert planløsning, samt vinduer og dører på fasadene.
01 11.11.2022 RS Prosjektert avkjørsel opp mot vegnorm.

Prosjekt: BOLIG - ONYX 1+ Herskapelig
Tegning vedr.: PROFILER FOR VEI (P-v1 og P-v2)
Tiltakshaver: VENKE ASKELAND GUNDERSEN & OVE GUNDERSEN
Byggested: ALVER, Mangernesvegen G.nr.: 444 B.nr.: 74
Arkitekt: E.A. SMITH AS AVD HIBA HUS - 5239 RÅDAL
Leverandør: STEVNEBØ BYGGEVARE AS - 5937 BØVÅGEN

Prosjekt ID: 22-076
Tegn.nr.: 505
Målestokk: 1:100 A3
Dato: 05.08.2022
Tegnet av: RS

Tlf. 40006375
Tlf. 56349460



© Tegningen er beskyttet i.h.t. lov om opphavsrett.