




Tverrsnitt 5

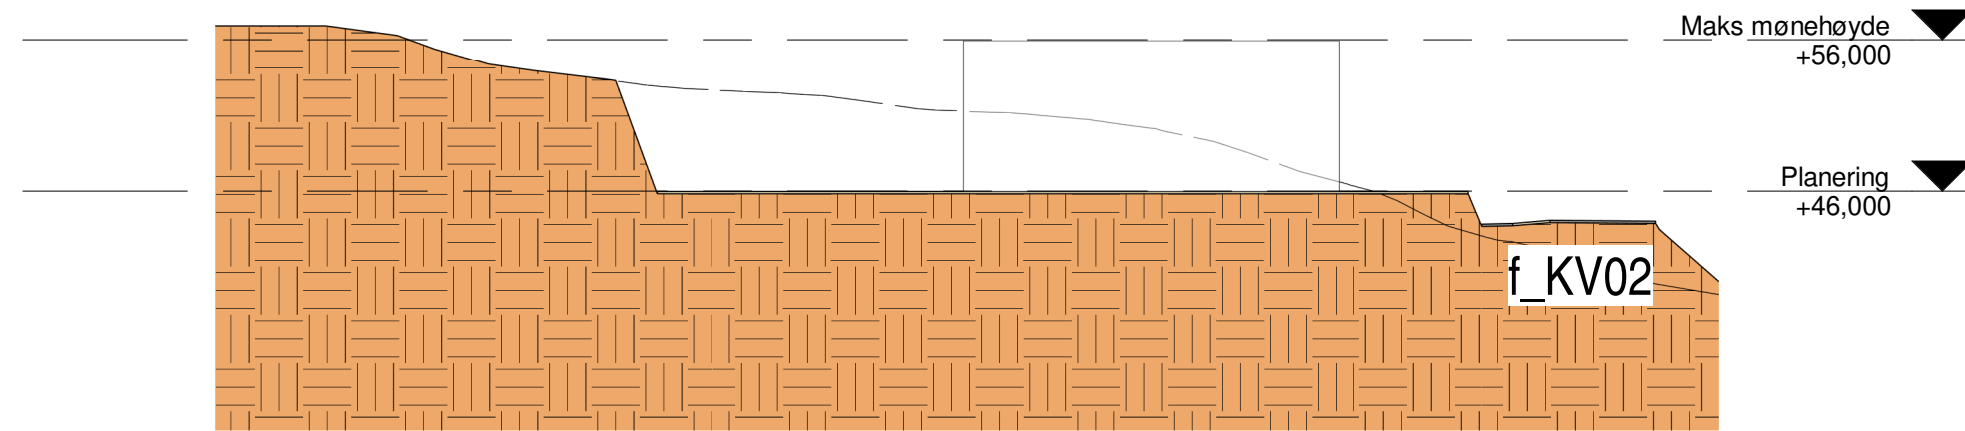


Tverrsnitt 4

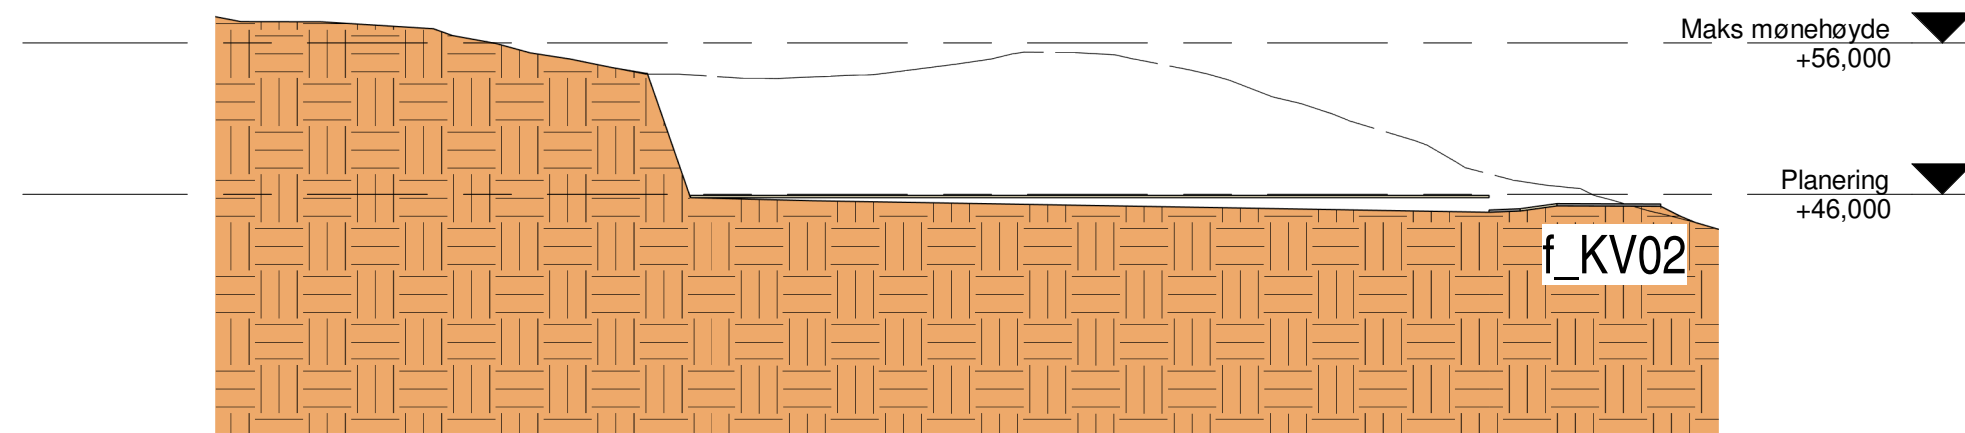


Tverrsnitt 3 snitt i avkjørelse

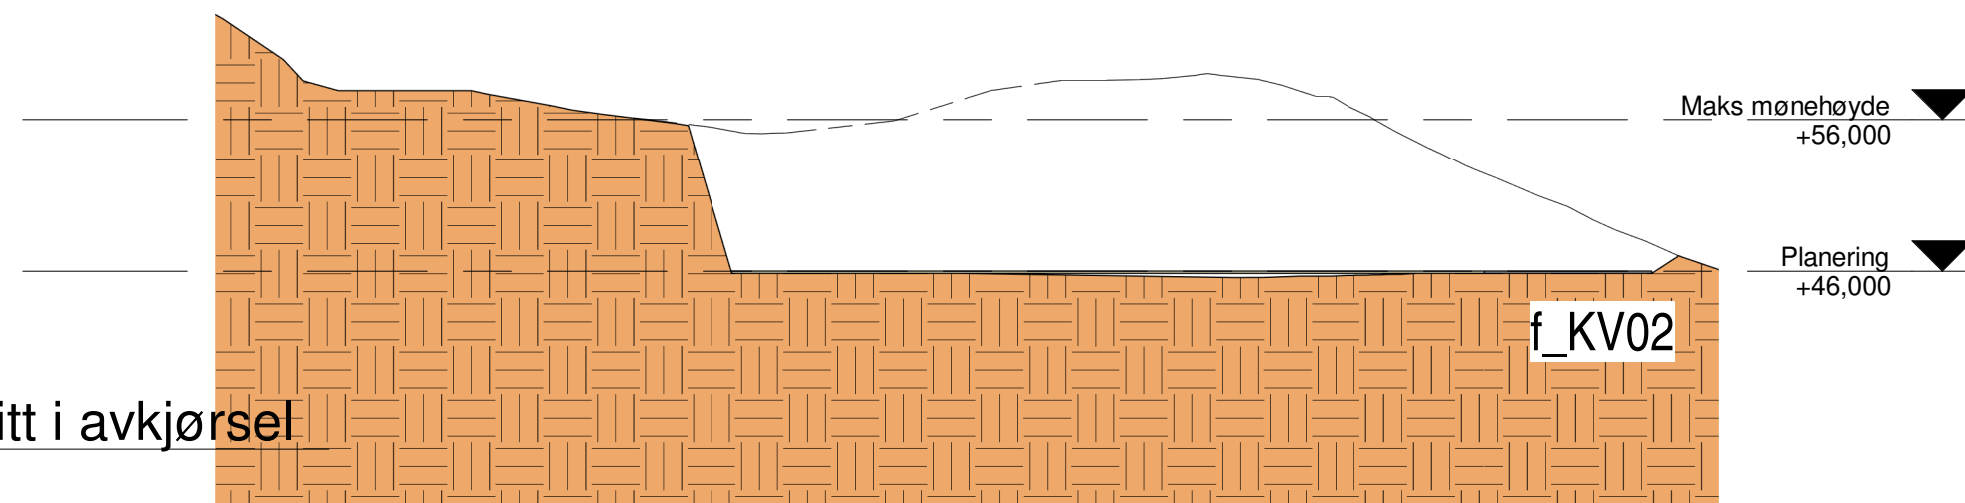


Tverrsnitt 2

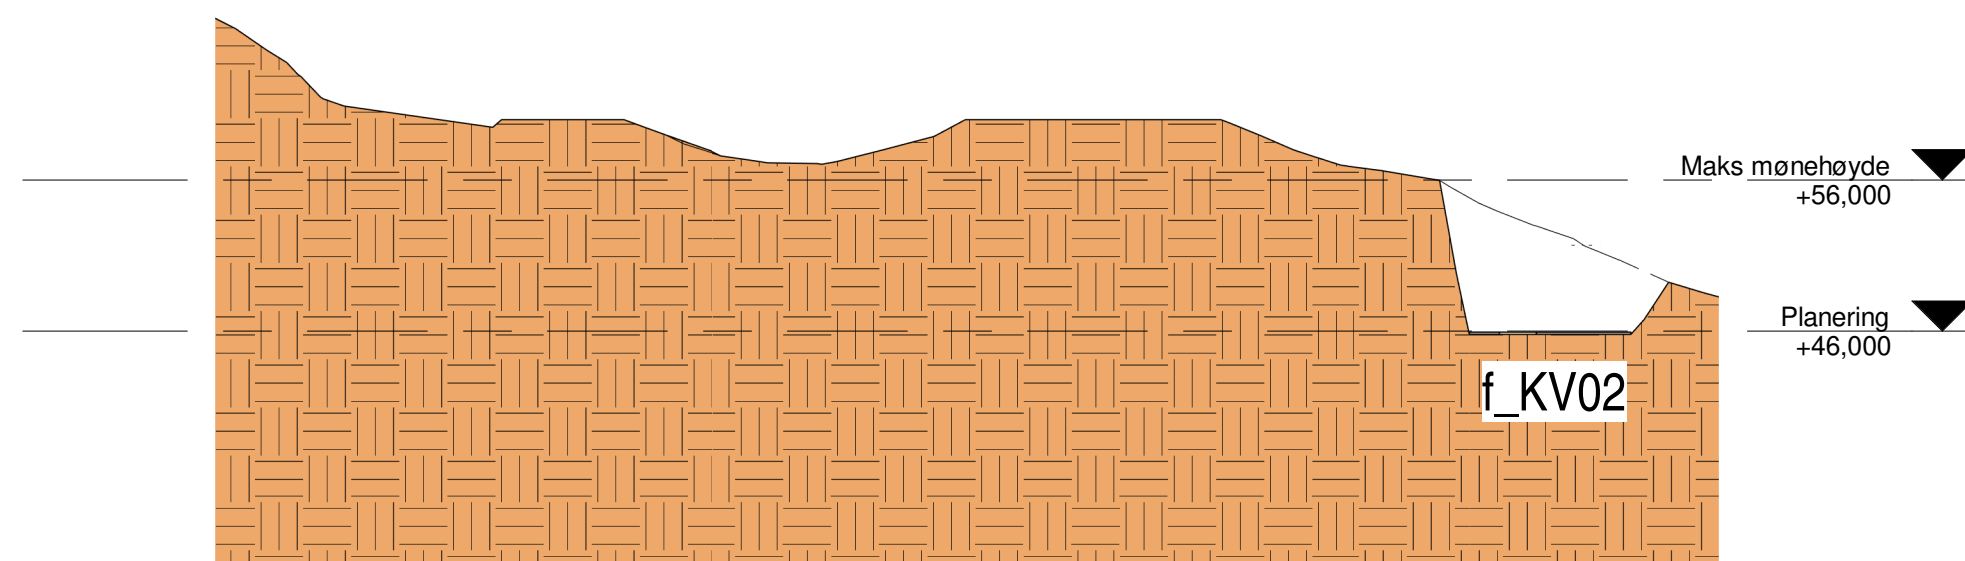


Tverrsnitt 1

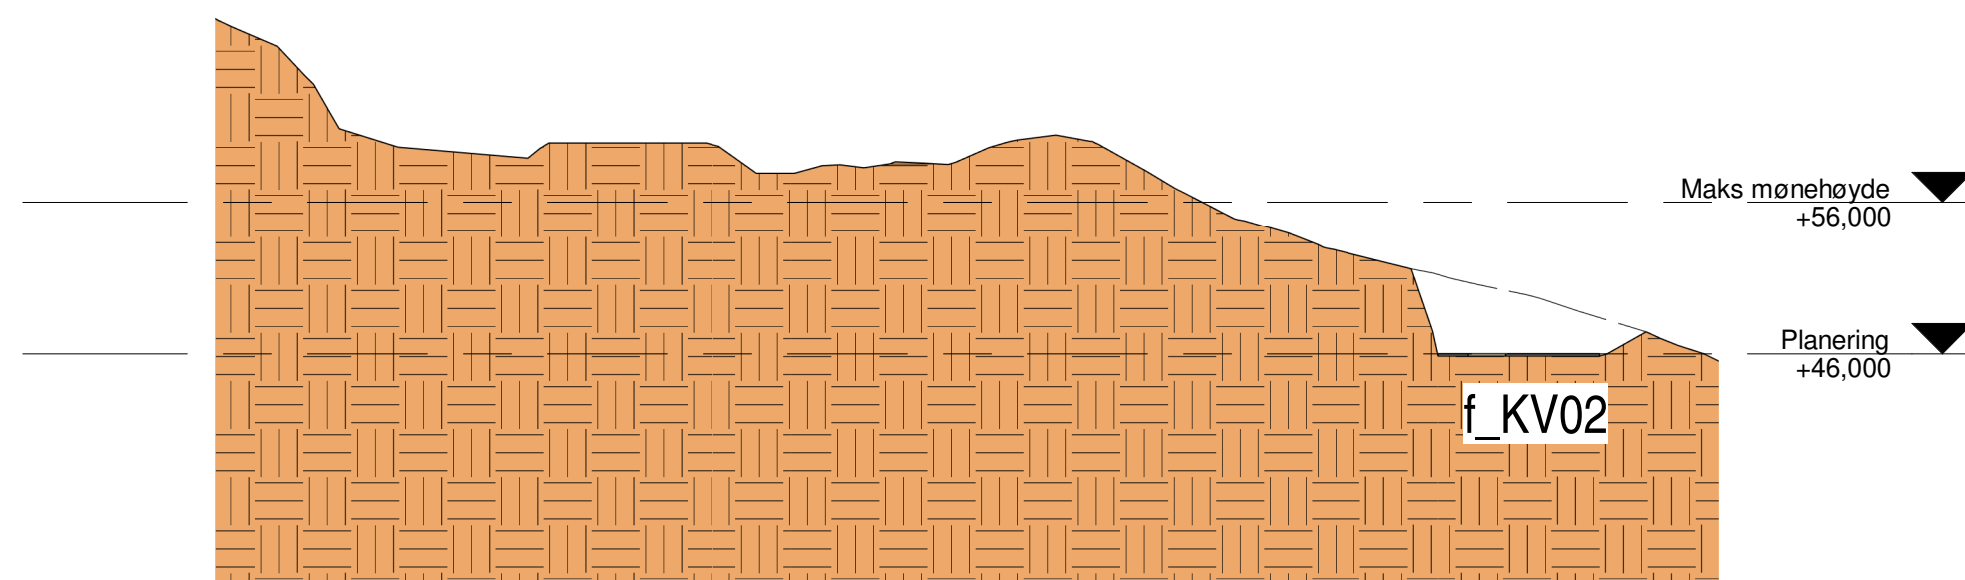


Tverrsnitt 6

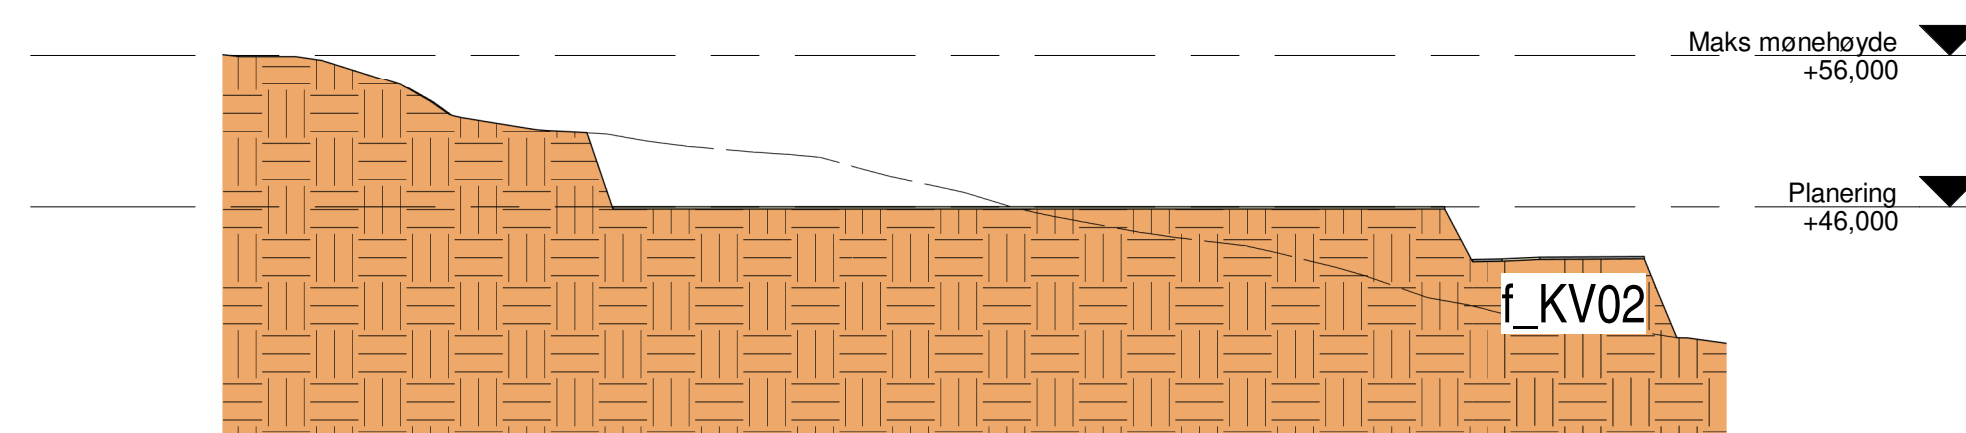

Langsnitt på tomt

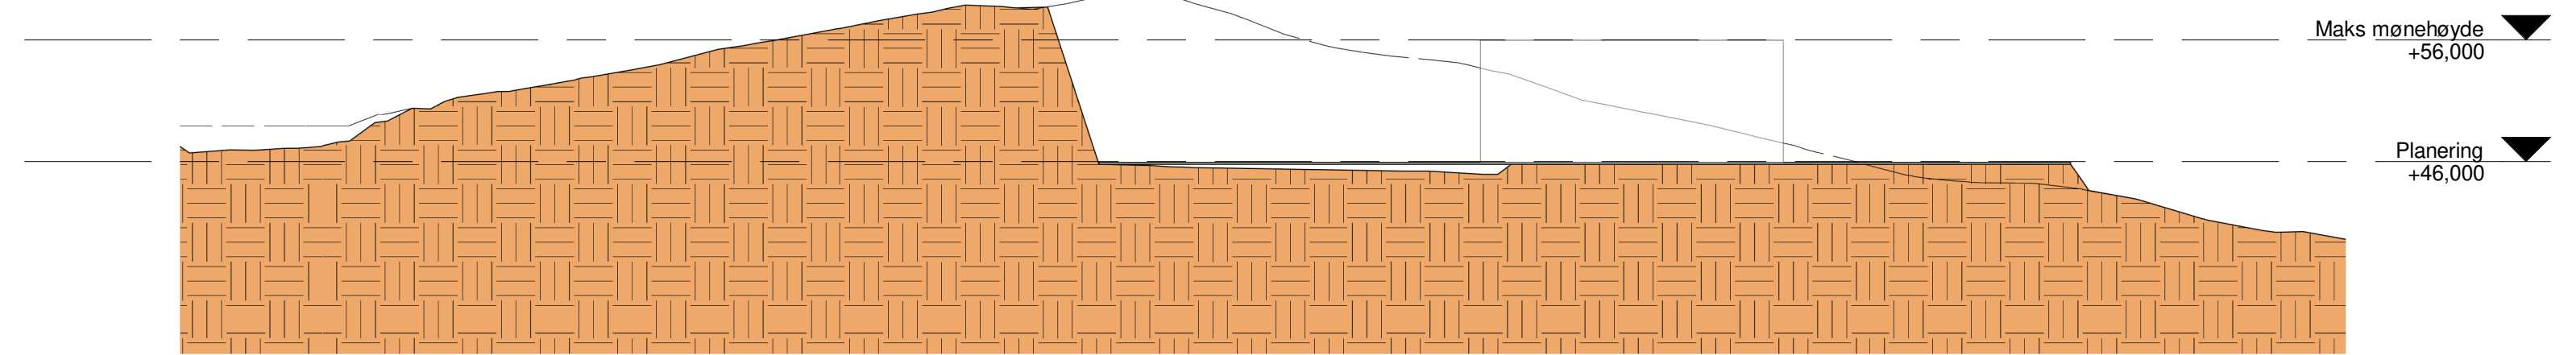

Langsnitt i vei

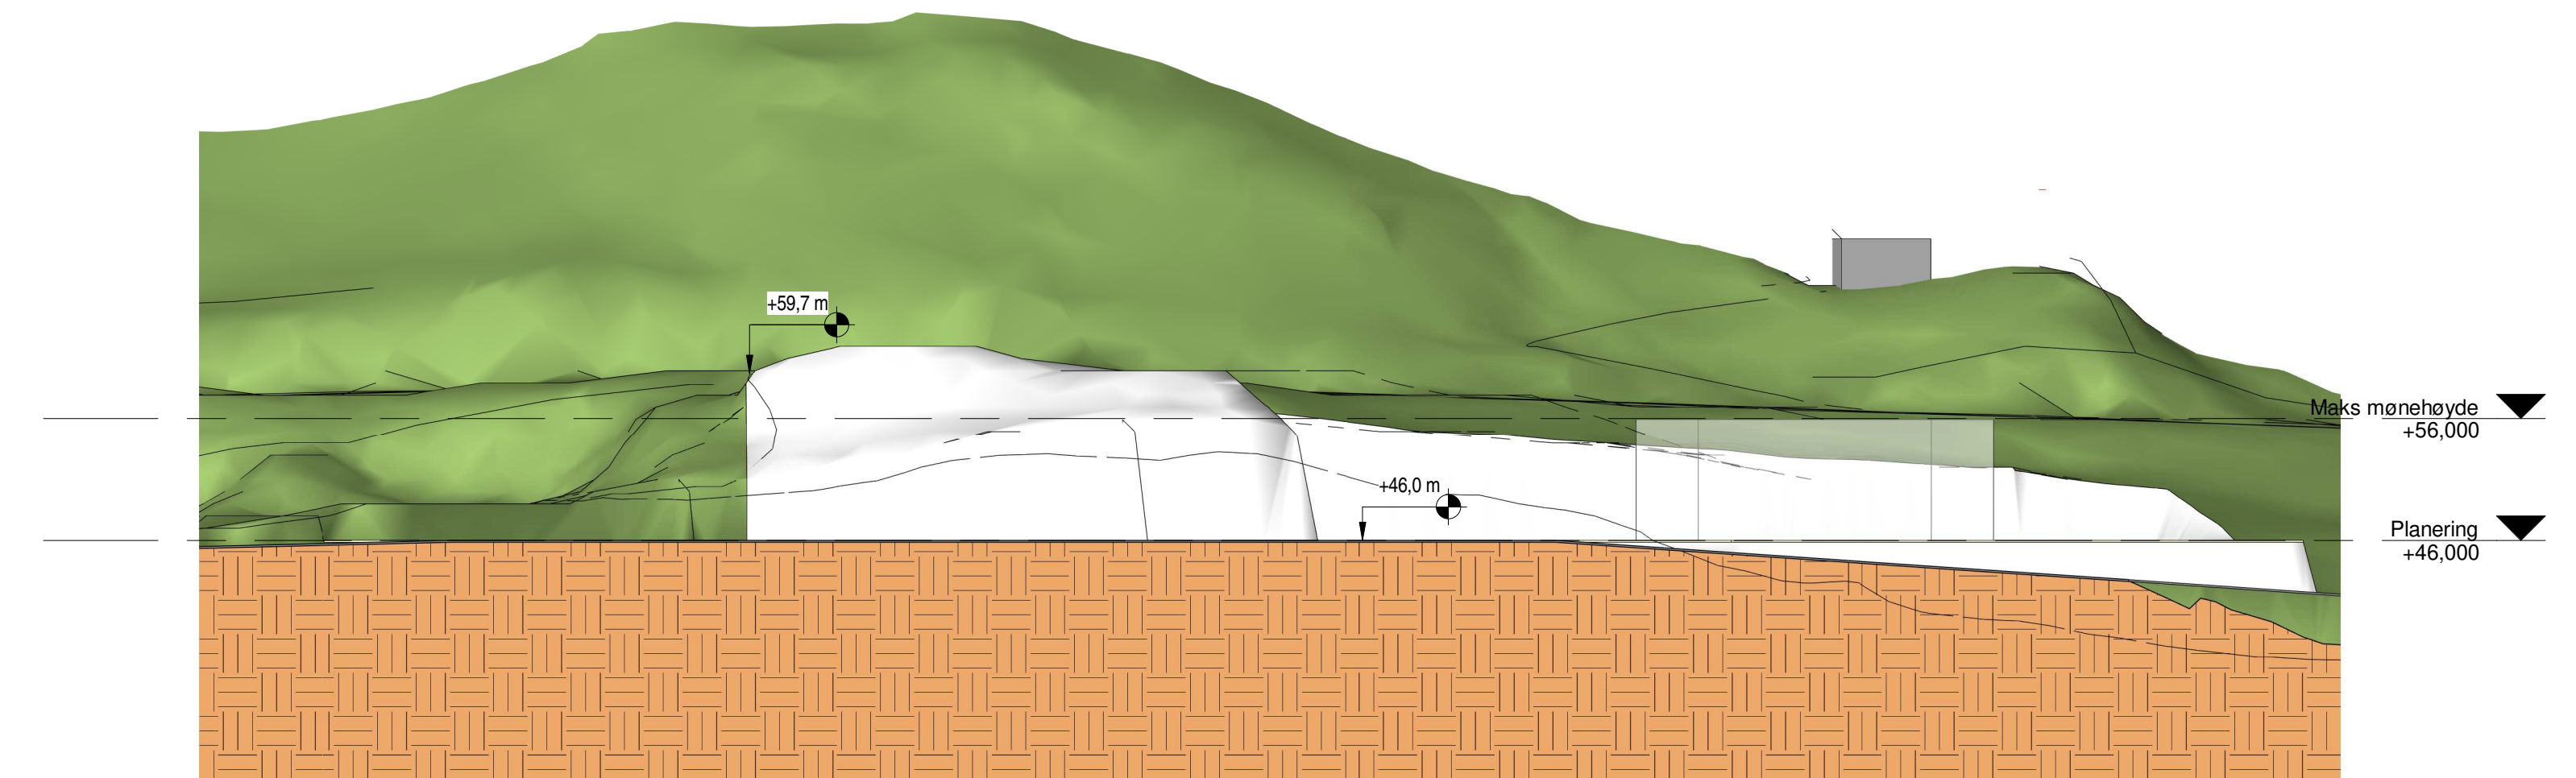

0	30.08.2019	Rotert bygg						DK	
Rev.	Dato	Beskrivelse						Tegn.	Kontr.
Nybygg Olsvollstranda									
Radøy kommune									
Radøyvegen 5938 SÆBOVÅGEN									
Oppdragsiver									
Straume Maskin AS									
 HELGESEN TEKNISKE BYGG AS Reigstadvegen 1 56 19 34 00 5281 Valestrandssfossen www.htb.no									
Fase:	Planeringsøknad				Tegn.	MKT	DK	Prosj.leider	
Projsektnr.	Dato		Målestokk:						
3039	30.08.2019		1 : 500 / A1						
Terrenprofil									
Tegningsnummer				Revidert			Revisjon		
A-200				30.08.2019			0		