


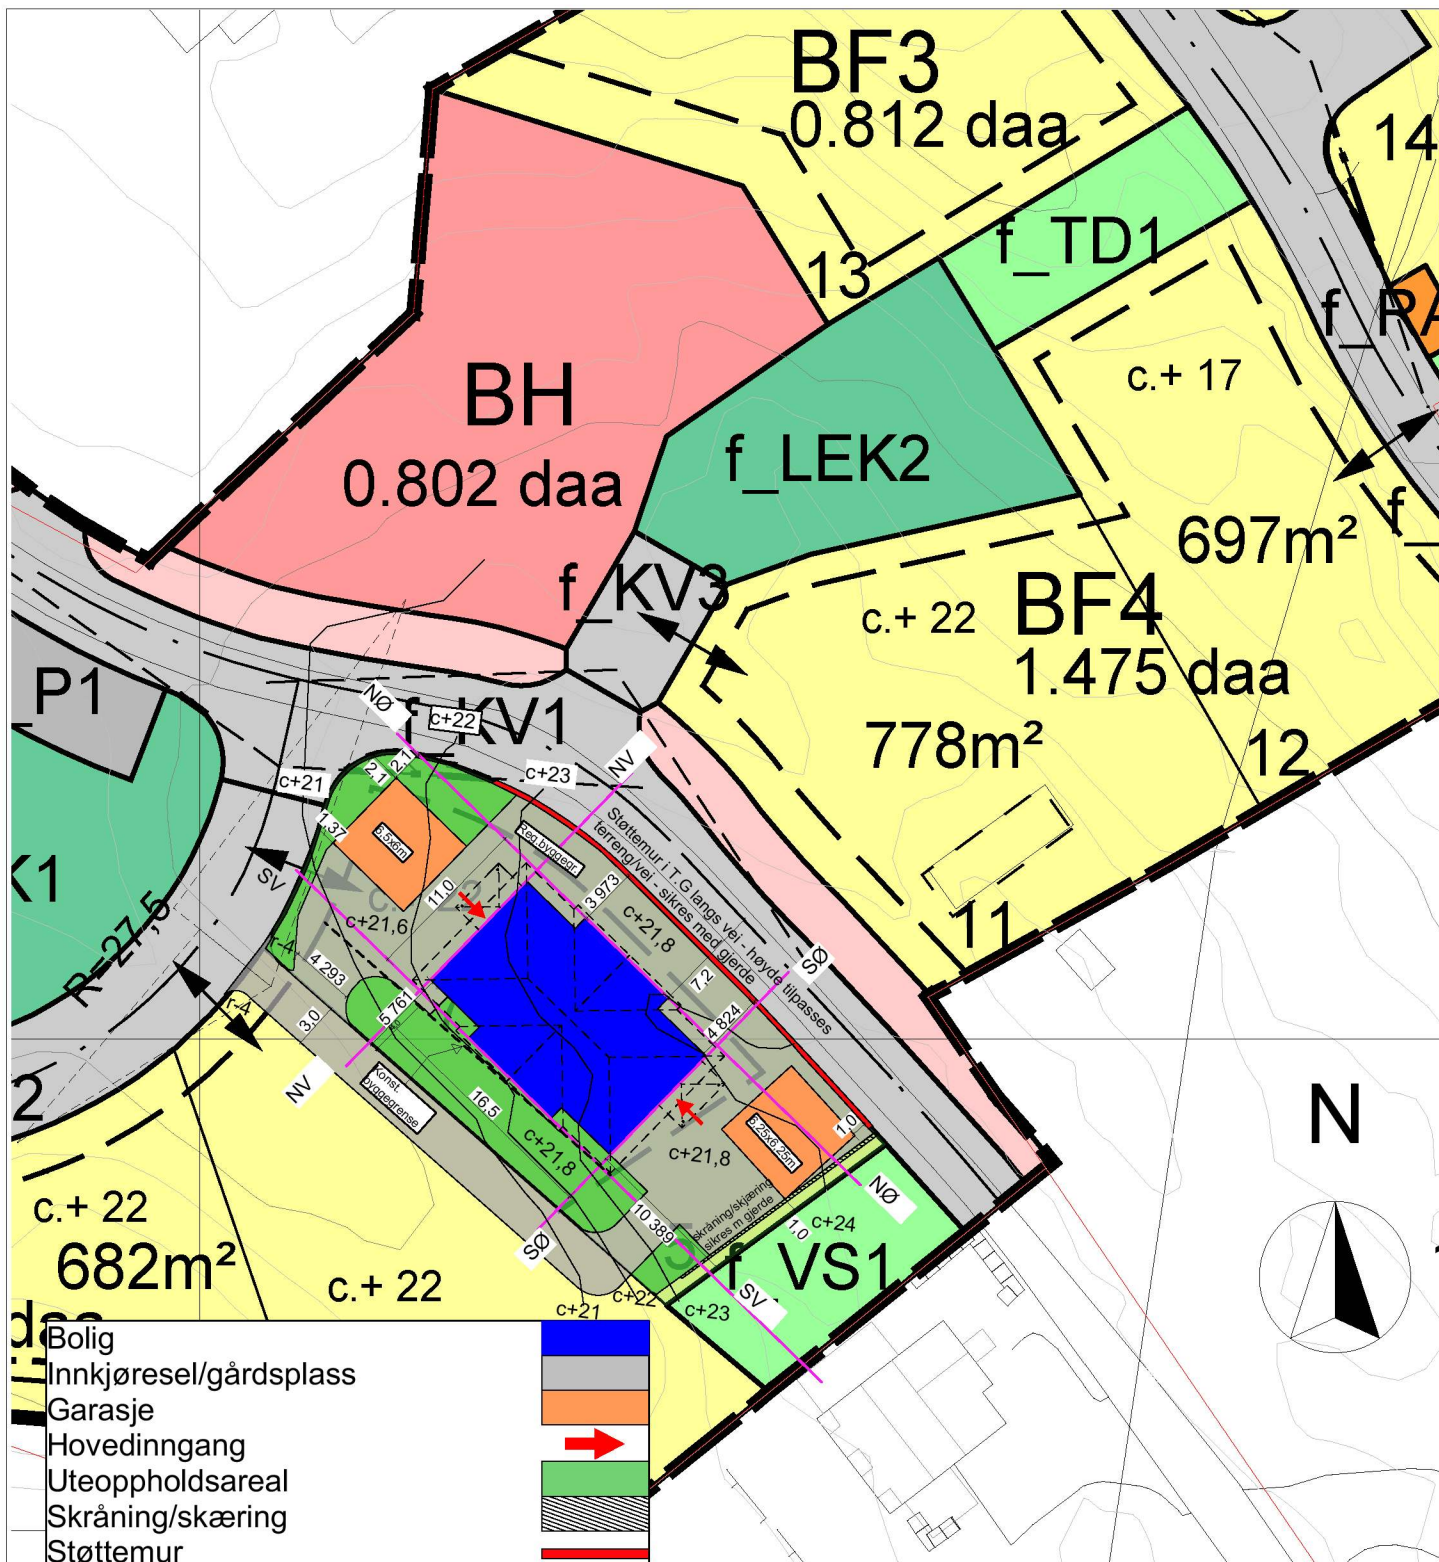

- Bolig
- Innkjørsel/gårdsplass
- Garasje
- Hovedinngang
- Uteoppholdsareal
- Skråning/skæring
- Støttemur
- FG Bolig - C+22,0
- Støttemurer/terrengforskjeller over 0,5m sikres med gjerde.
- Bygging er målsatt konstruktivt, avstander er målsatt fra utside kledning.

Tomteutnyttelse
Tomt: 740,3m²
BYA Bolig: 180,3m²
2xgarasje 2x39m²: 78m²
%-BYA: 258,3m²/740,3m² = 34,9%

REV C - Garasjer flyttet og justert, innkjørsel mot vest justert - NJR - 06082020
REV B - innkjørsel flyttet, garasjer inntegnet - NJR - 09062020
REV A - Støttemur i eiendomsgrense tydeliggjort - NJR - 31032020

BYGGESØKNADSTEGNING			BYGGMANN®	
Situasjonsplan			MAL 1:500	Prosjektnr. 2000-20
Tiltakshaver: Storheim - Seim	Tiltak: Nilshøyden 2MS Bolig	Gnr./Bnr. 172/208	DATO: 20.01.2020	Org. nr. 976598407
Leverandør: Seim Bygg AS Nesbrekka 28 Seim 5912	ANSVARLIG PROSJEKTERENDE: Dakark AS	A4	TEGNER: NJR	Tegningsnr. A10-01
TEGNINGENE MÅ IKKE KOPIERES ELLER BENYTTES VED UTFØRELSE AV ARBEIDER UTEN MEDVIRKNING FRA DAKARK AS TEGNINGENE ER IKKE GYLDIGE UTEN KVALITETSIKRINGSYSTEMET TIL DAKARK AS			www.byggmann.no	DIREKTORATET FOR BYGGKVALITET