


Prosjektnr. 2018082	Dato opprettet 30.04.2018
Type tegning Plan 1. Etasje	Revisjon nr. -

E-A20-1

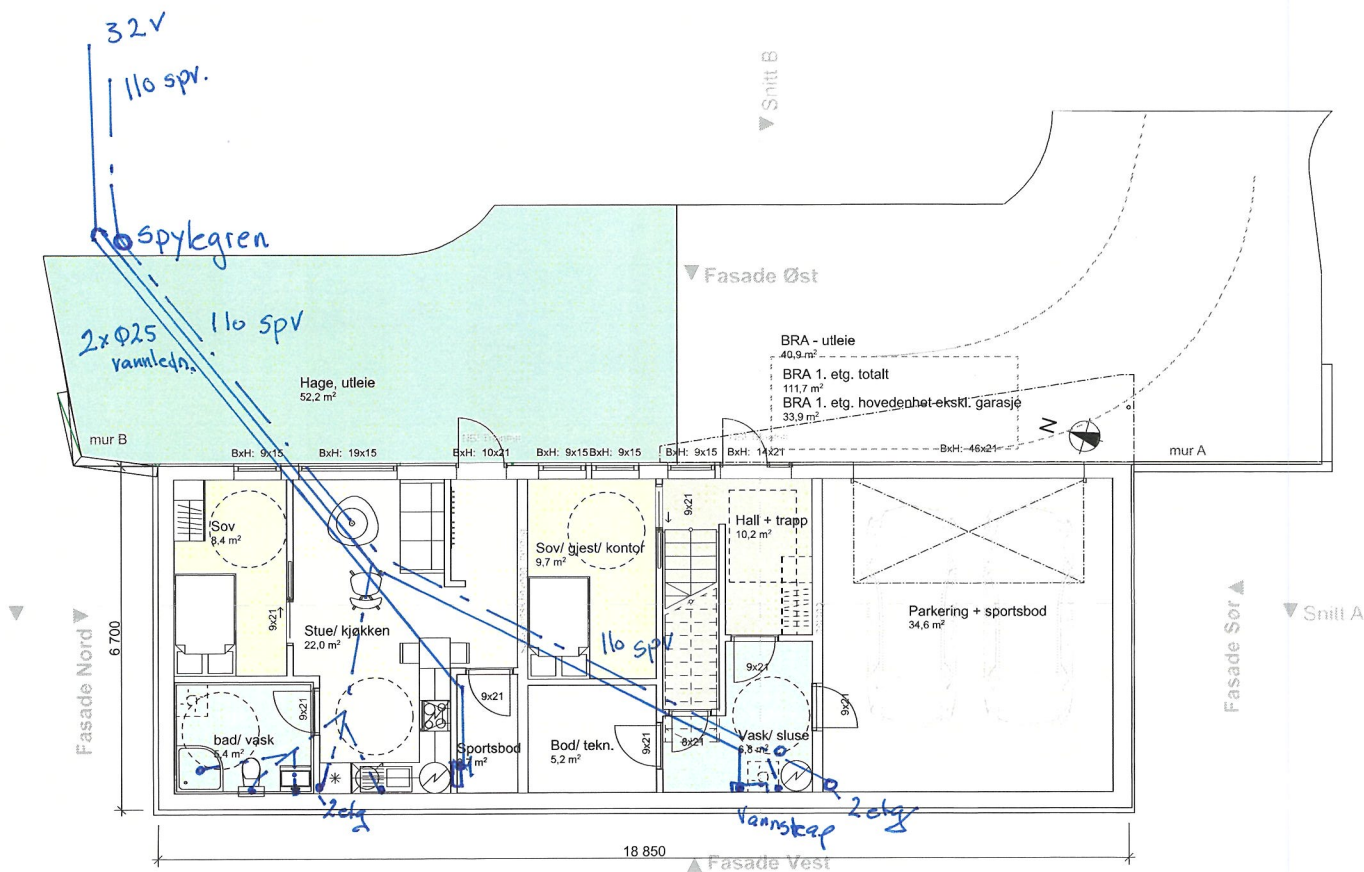

1:100 1. Etasje

Hjelmås
VVS a/s

Revisjoner			
Rev	Beskrivelse	Dato	Sign

Fase
søknadstegninger


arkoconsult
ARKOCONSULT AS, Postboks 103, 5291 Valestrandsfossen
Tel.: 56390003 - Fax.: 56191130 - Mob.: 93241511
Mail: post@arkoconsult.no - Org.nr. 997 089 782 MVA

Tilakshaver Andreas Dyngen	Sign. KFJ Dato 13.10.2020
Prosjekt Ny enebolig med garasje og utleie	Kontroll OH Dato 13.10.20
Gnr/ Bnr 196/150 Alver Kommune	Målestokk 1:100
Tegningsnr.: 95318082A20-1	Format A3
Type tegning: Plan 1. Etasje	

I HENHOLD TIL LOVVERK ER DENNE TEGNINGEN ARKOCONSULT AS SIN EIENDOM. DENNE TEGNINGEN KAN IKKE BLI BRUKT, OFFENTLIGGJORT ELLER GIS VIDERE TIL TREDJEPART UTEN VÅRT SKRIFTLIGE SAMTYKKE. OVERTREDELSE AV DETTE KAN FØRE TIL SØKSMÅL. OBS! TEGNINGEN KAN PRINTES I FEIL SKALA. IKKE TA MÅL DIREKTE PÅ TEGNING. BRUK KUN OPPGITTE MÅL.

Prosjektnr. 2018082	Dato opprettet 30.04.2018
Type tegning Plan 2. Etasje	Revisjon nr. -

E-A20-2

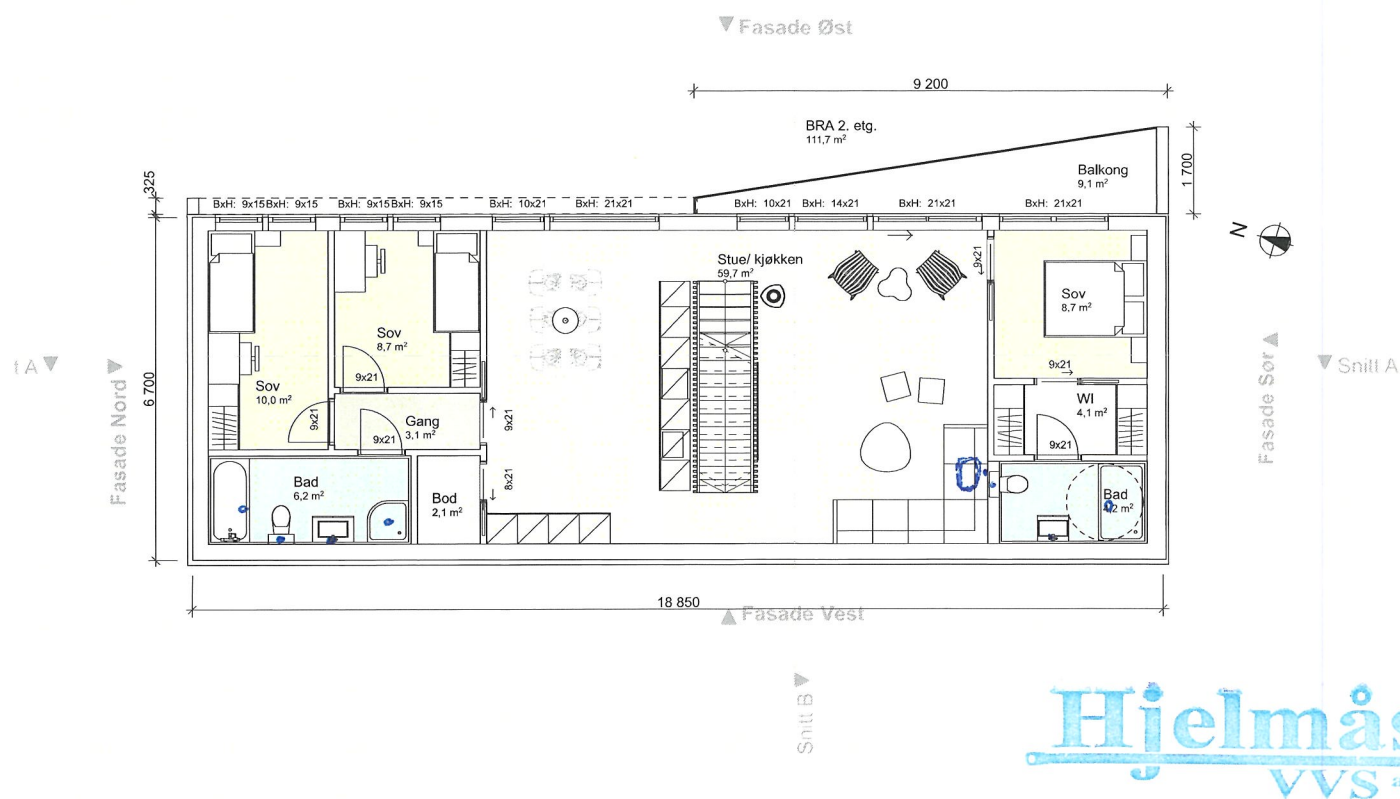


Rev	Beskrivelse	Dato	Sign

Fase
søknadstegninger

arkoconsult
 ARKOCONSULT AS, Postboks 103, 5291 Valestrandfossen
 Tel.: 56390003 - Fax.: 56191130 - Mob.: 93241511
 Mail: post@arkoconsult.no - Org.nr. 997 089 782 MVA

Tiltakshaver Andreas Dyngen	Sign. KFJ Dato 13.10.2020
Prosjekt Ny enebolig med garasje og utleie	Kontroll OH Dato 13.10.20
Gnr/ Bnr 196/150 Alver Kommune	Målestokk 1:100
Tegningsnr.: 95318082A20-2	Format A3
Type tegning: Plan 2. Etasje	

I HENHOLD TIL LOVVERK ER DENNE TEGNINGEN ARKOCONSULT AS SIN EIENDOM. DENNE TEGNINGEN KAN IKKE BLI BRUKT, OFFENTLIGGJORT ELLER GIS VIDERE TIL TREDJEPART UTEN VÅRT SKRIFTLIGE SAMTYKKE. OVERTREDELSE AV DETTE KAN FØRE TIL SØKSMÅL. OBS! TEGNINGEN KAN PRINTES I FEIL SKALA. IKKE TA MÅL DIREKTE PÅ TEGNING. BRUK KUN OPPGITTE MÅL.

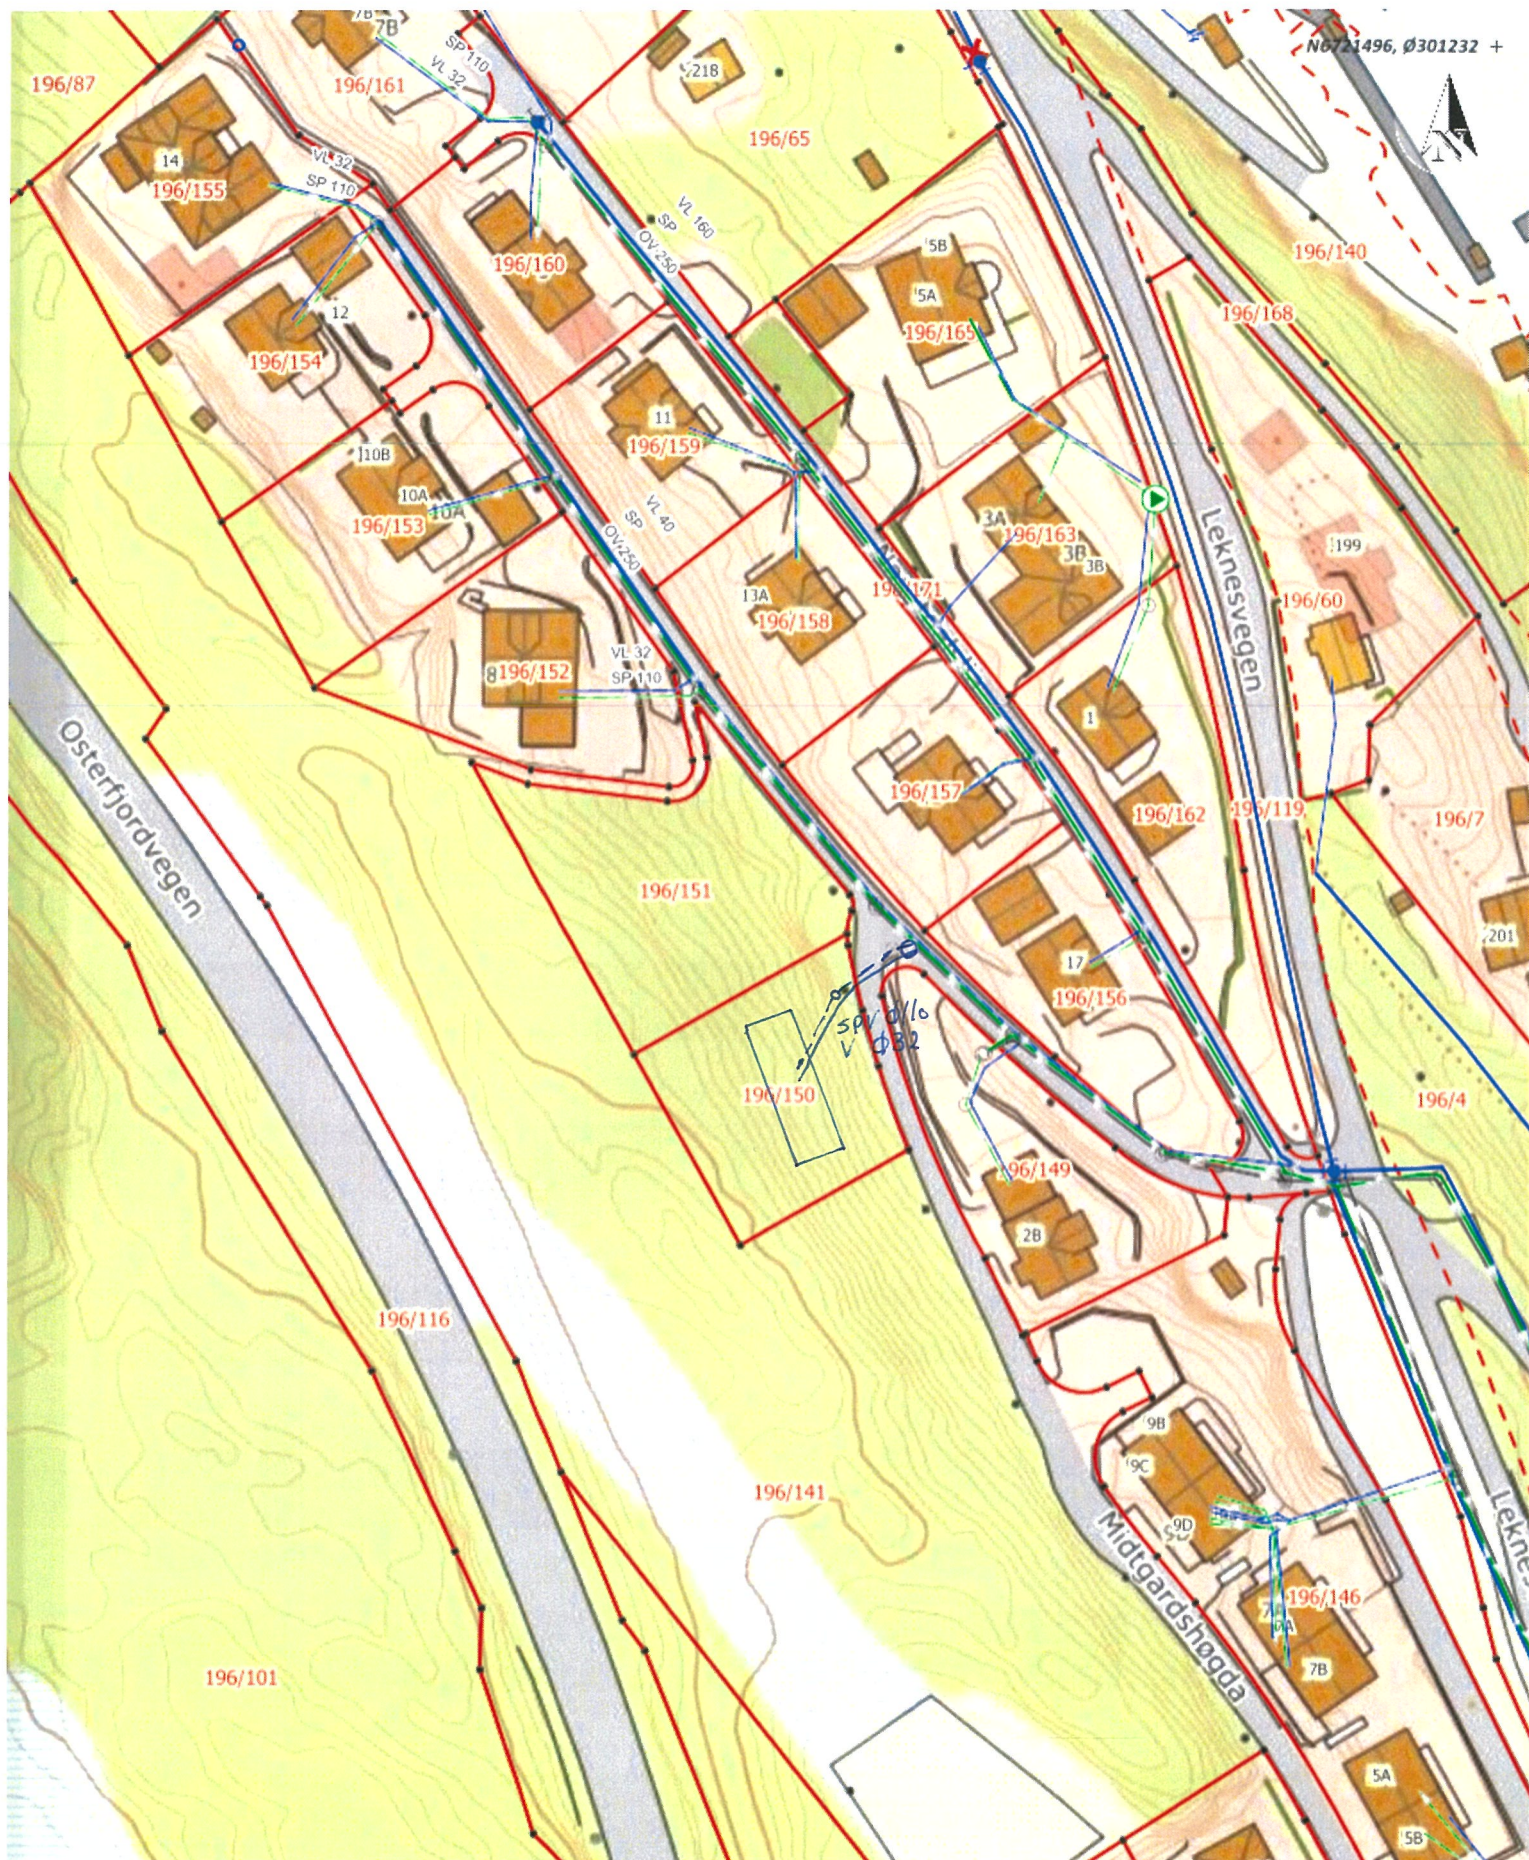

Situasjonskart - 196/150


Hjelmås
VVS

Ndigi.no

Dato: 28-10-2020

Målestokk: 1:1 000

30m

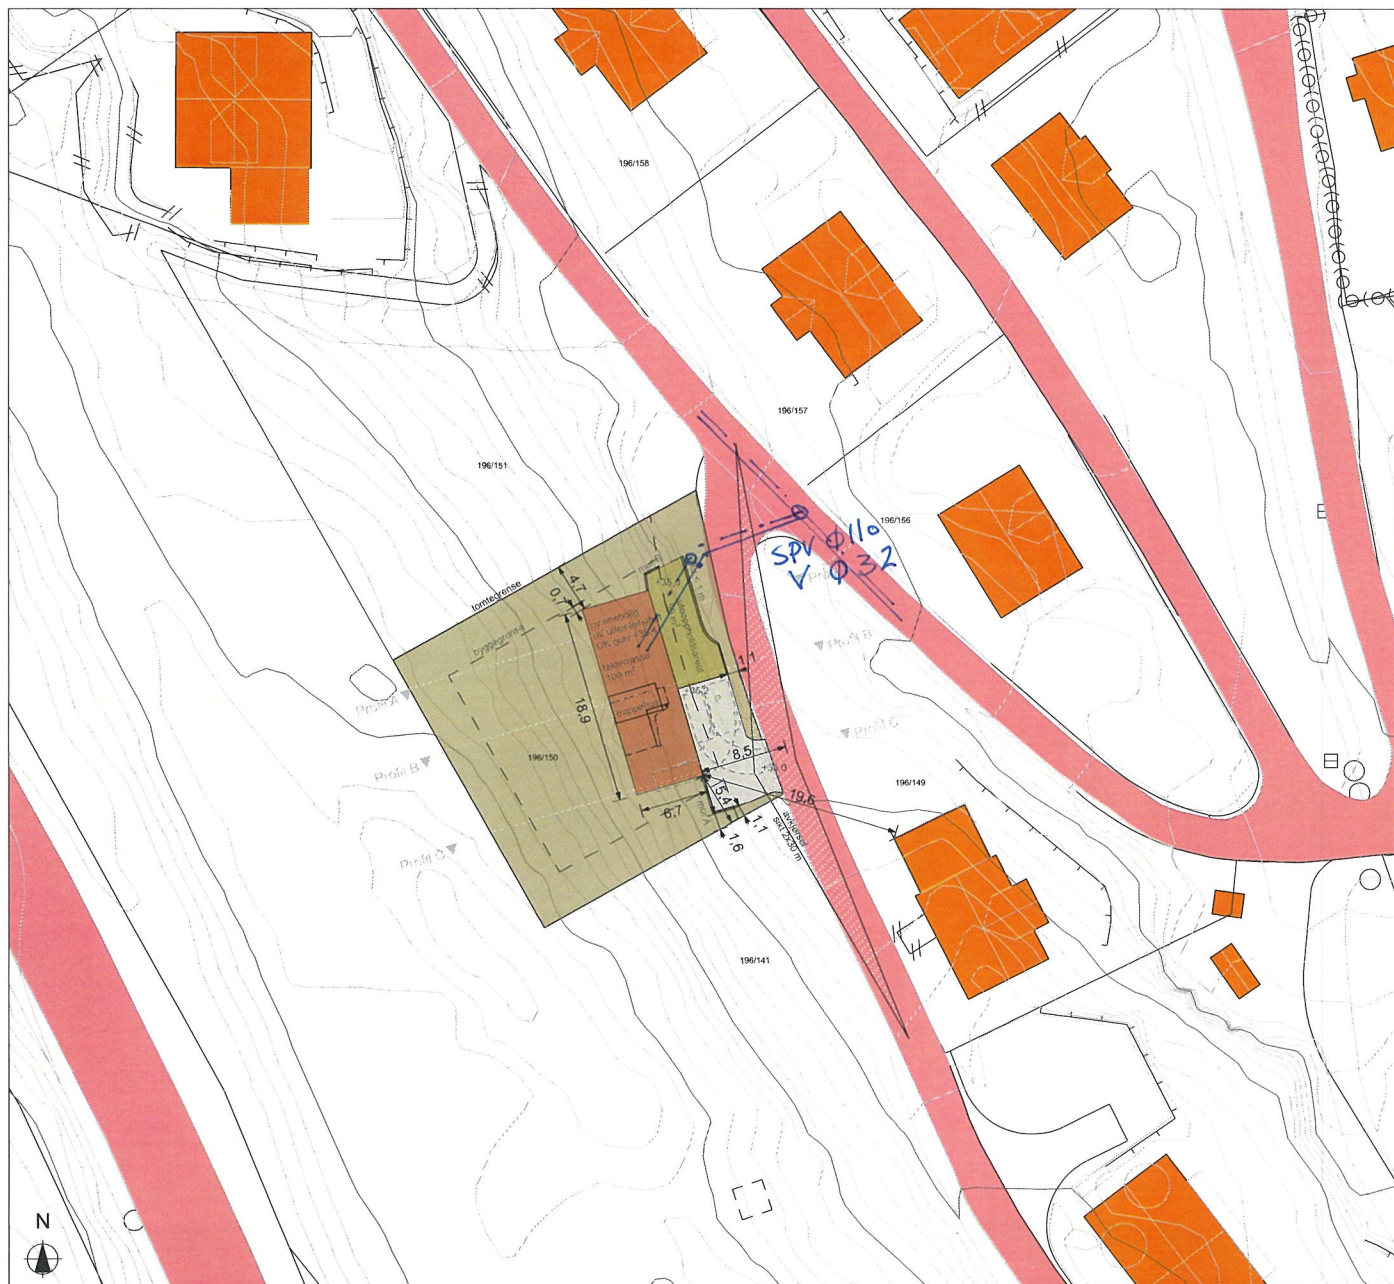

1:500 Situasjonsplan

Prosjektnr. 2018082	Dato opprettet 30.04.2018
Type tegning Situasjonsplan	Revisjon nr. -

D-A10-2

Hjelmås
VVS AS

Revisjoner			
Rev	Beskrivelse	Dato	Sign

Fase søknadstegninger	
 ARKOCONSULT AS, Postboks 103, 5291 Valestrandssfossen Tel.: 56390003 - Fax.: 56191130 - Mob.: 93241511 Mail: post@arkoconsult.no - Org.nr. 997 089 782 MVA	

Tiltakshaver Andreas Dyngen	Sign. KFJ Dato 13.10.2020
Prosjekt Ny enebolig med garasje og utleie	Kontroll OH Dato 13.10.20
Gnr/ Bnr 196/150 Alver Kommune	Målestokk 1:500
Tegningsnr.: 95318082A10-2	Format A3
Type tegning: Situasjonsplan	

I HENHOLD TIL LOVVERK ER DENNE TEGNINGEN ARKOCONSULT AS SIN EIENDOM. DENNE TEGNINGEN KAN IKKE BLI BRUKT, OFFENTLIGGJORT ELLER GIS VIDERE TIL TREDJEPART UTEN VÅRT SKRIFTLIGE SAMTYKKE, OVERTREDELSE AV DETTE KAN FØRE TIL SØKSMÅL. OBS! TEGNINGEN KAN PRINTES I FEIL SKALA, IKKE TA MÅL DIREKTE PÅ TEGNING. BRUK KUN OPPGITTE MÅL.