





Fasade vest

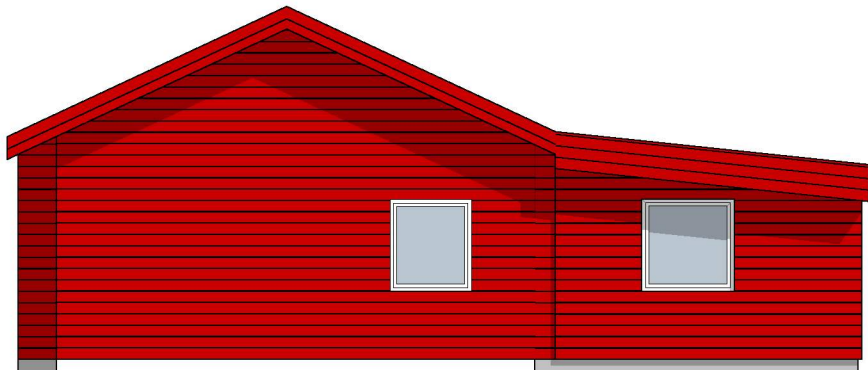

Fasade Nord

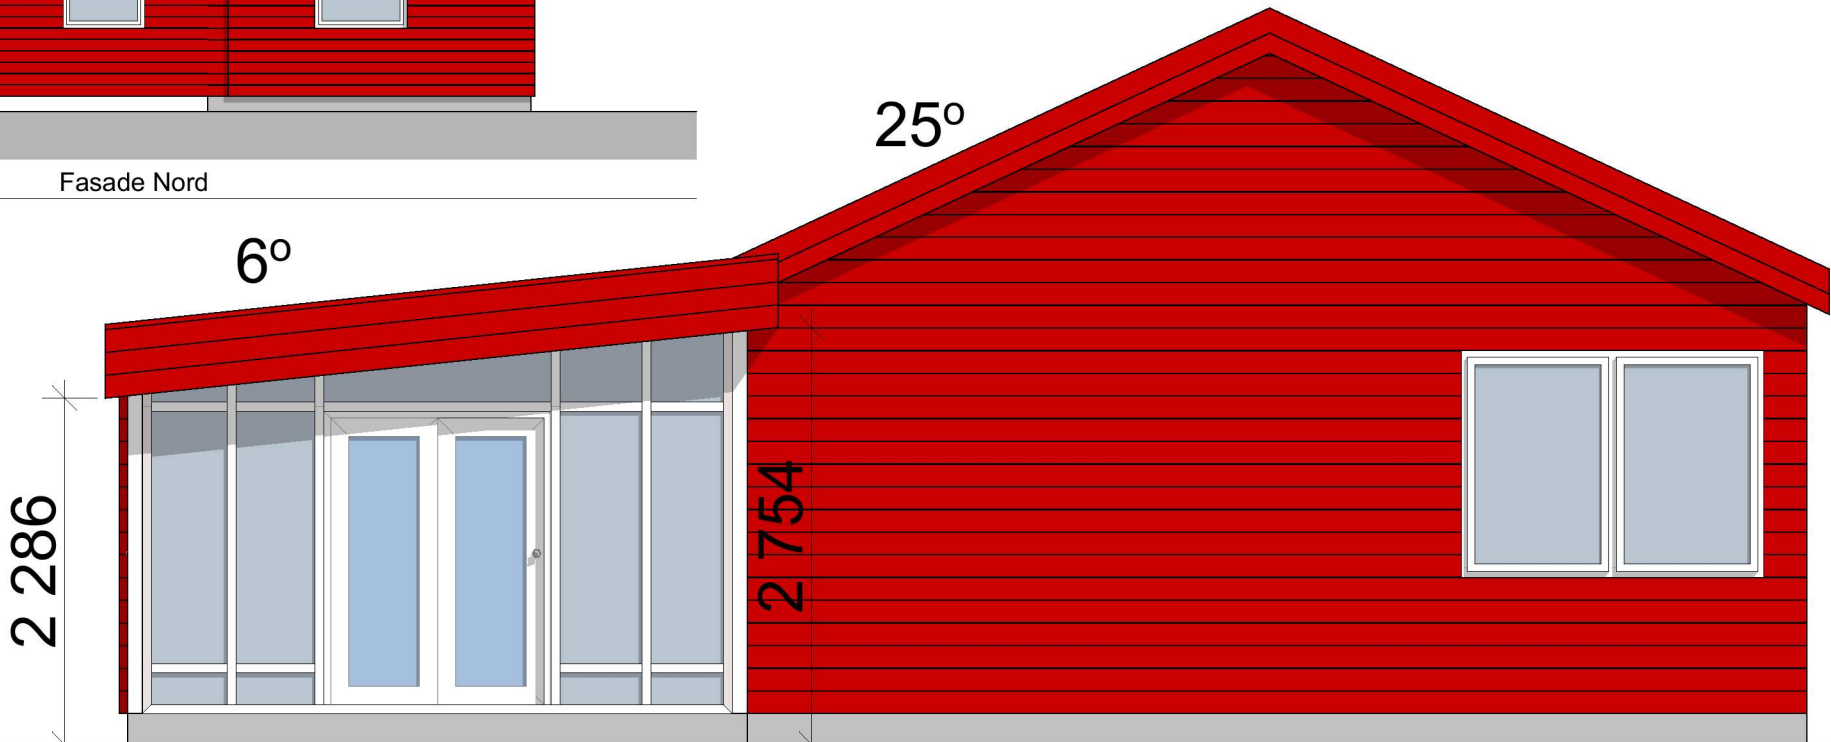

Fasade sør

NB: Mål må kontrolleres på byggeplass. Vi gjør oppmerksom på at ingen av våre tegninger er detaljprosjekttert. Alle fag står ansvarlig for egen prosjektering. Endringer kan forekomme.

B			
A			
REV.	BESKRIVELSE	SIGN.	DATO
Prosjekt: Tilbygg			
Tiltakshaver: Geir Unneberg Byggeplass: Kellevegen 117 A/B gnr 125 bnr 42 5953 Fønnes			Entreprenør:
Arkitekt: MARK arkitekter AS Hillevågsveien 101, 4016 Stavanger www.onlinearkitektene.no			MARK ONLINEARKITEKTENE
Prosjektnr.: 751	Prosjektfase: SØK / ARB	Tegnet av: A. K.	Kontrollert av: O. M.
Tegning: Fasader			Dato: 05.10.2020
			Målestokk: 1:100, 1:50
			Papir: A3
© Alle rettigheter tilhører MARK arkitekter, kopiering eller bruk av disse tegningene er forbudt uten skriftlig samtykke.			Tegningsnr.: 751 SØK / ARB v.3 - 3