



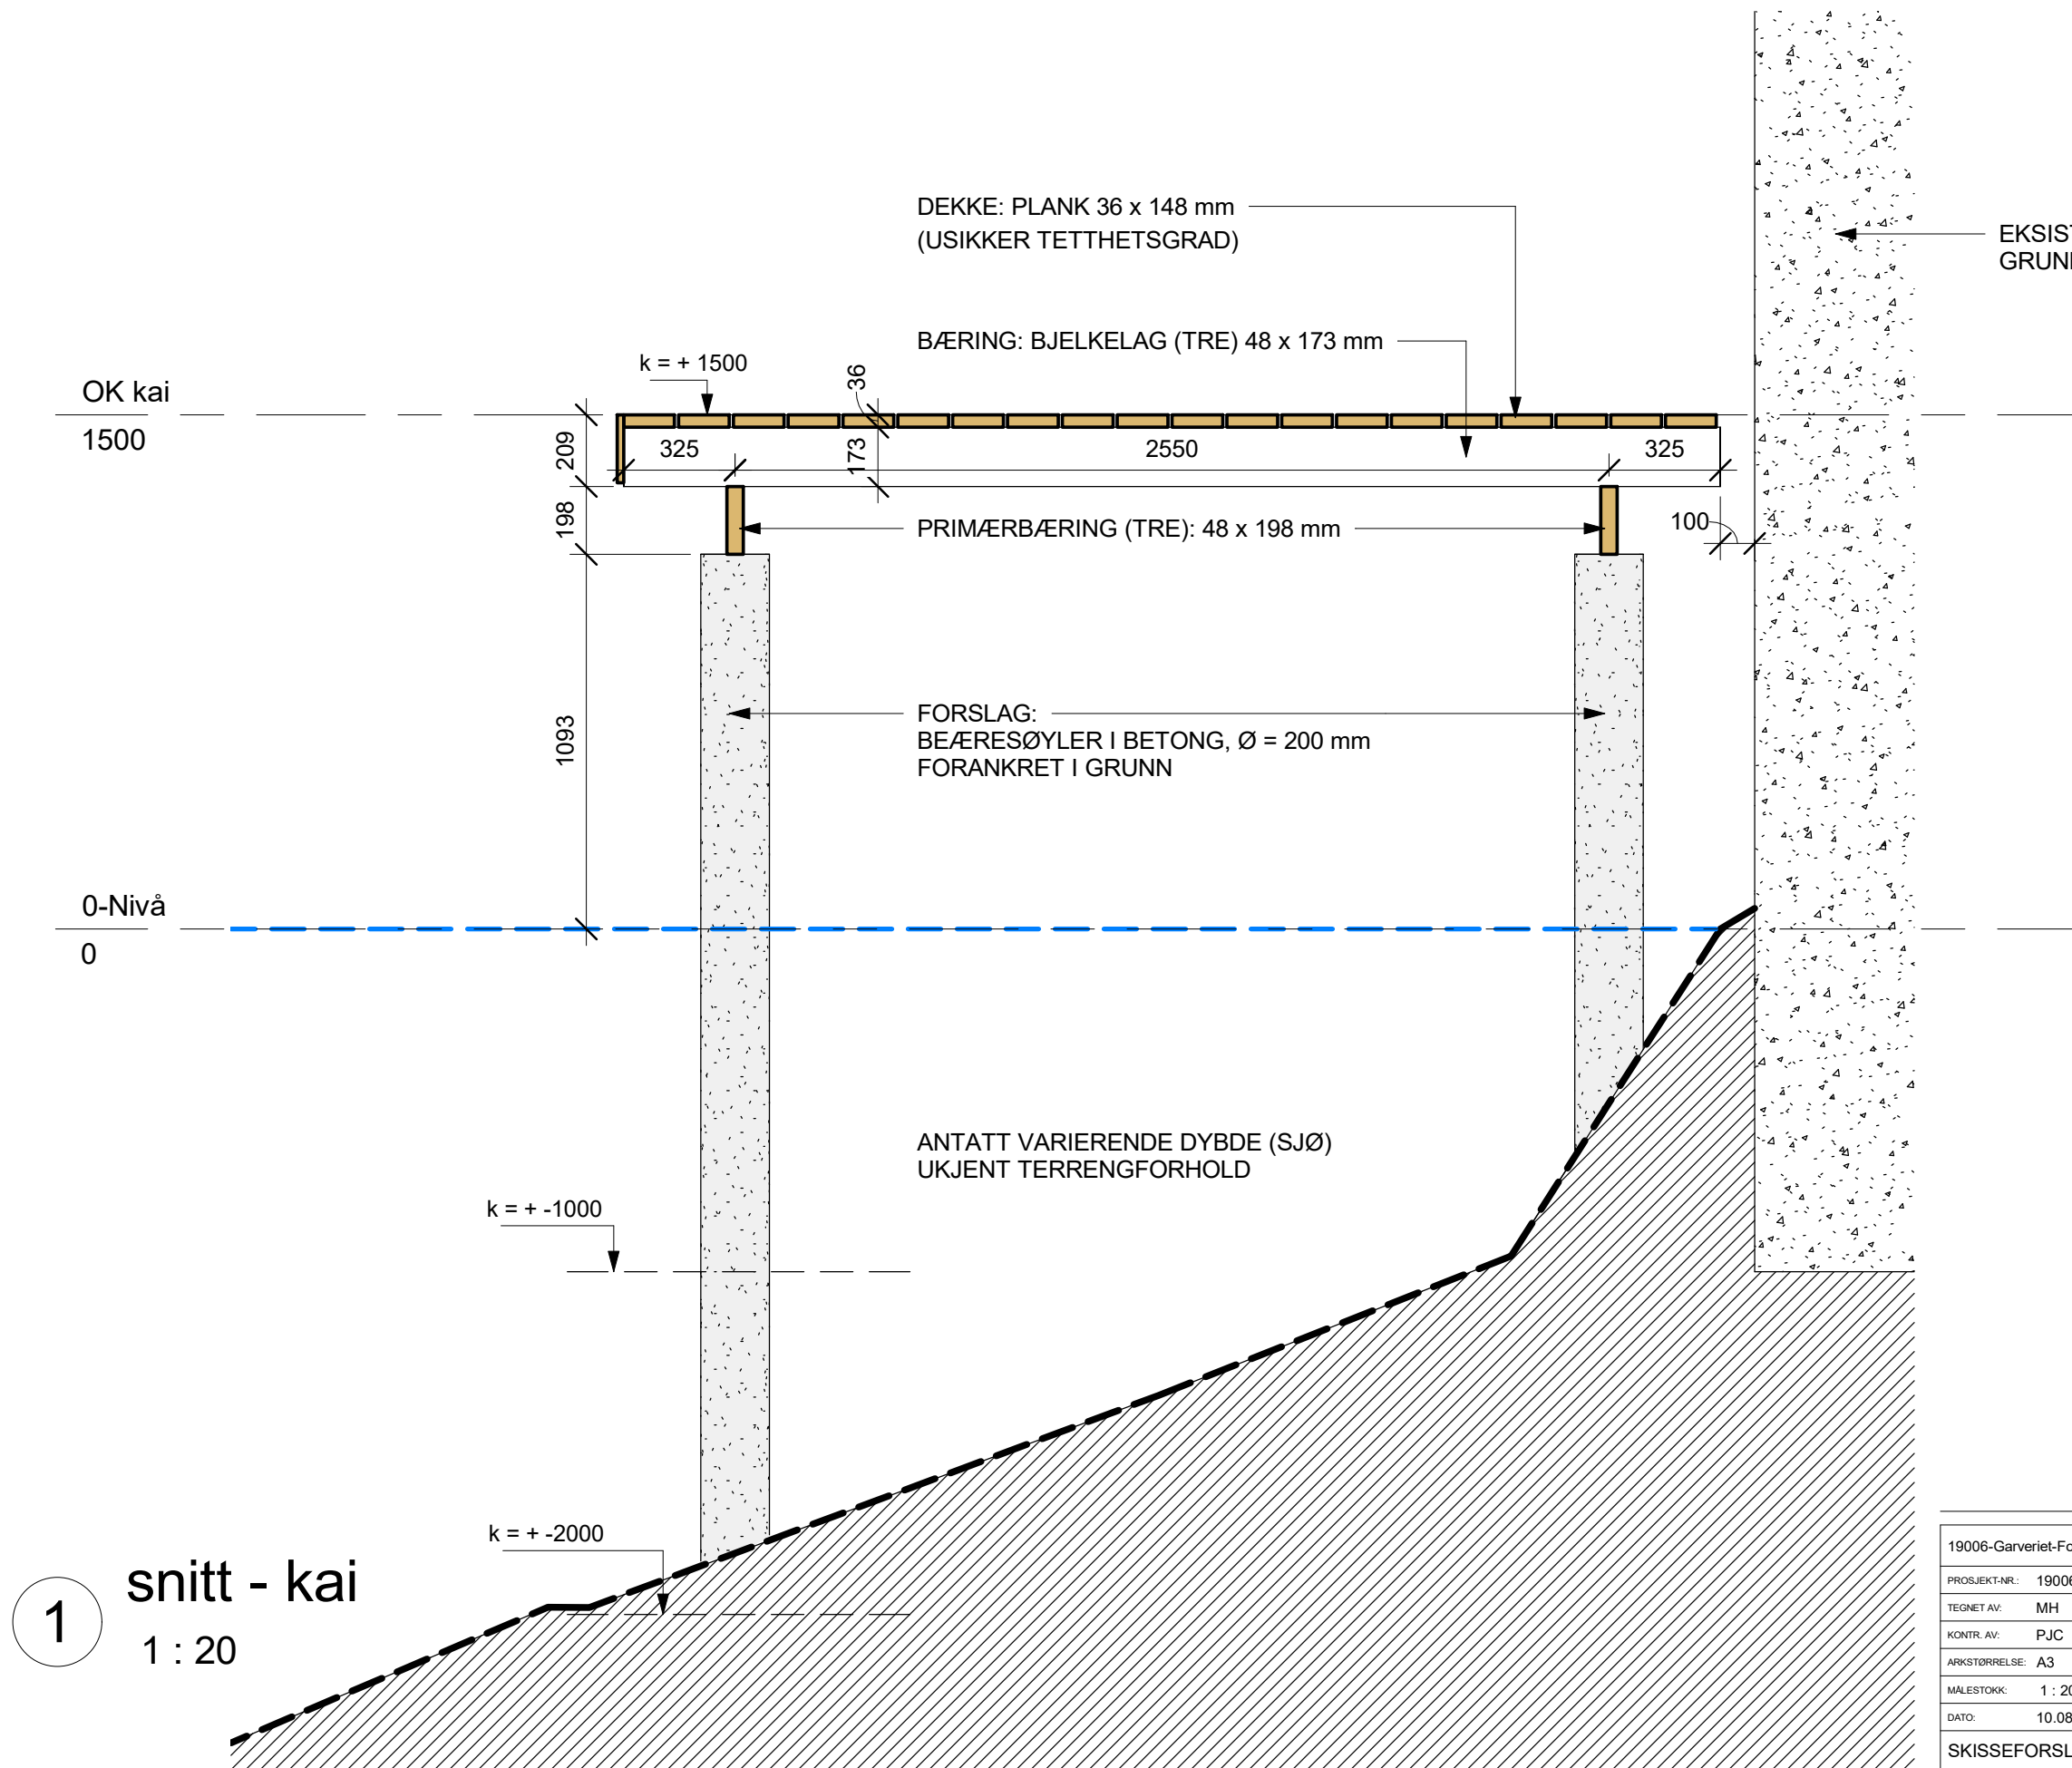


1 snitt - kai
1 : 20

REV.	DATO	BESKRIVELSE	TEGN.	KONTR.
19006-Garveriet-Fosse				
PROSJEKT-NR.: 19006		ARKITEKTKONTORET BØRTVEIT & CARLSEN AS		
TEGNET AV: MH		HAGELLIA 6 · 5914 ISDALSTØ TELEFON 400 41 614 post@arkbc.no		
KONTR. AV: PJC				
ARKSTØRRELSE: A3				
MALESTOKK: 1 : 20		TILTAKSHAVER: Tonny Dale		
DATO: 10.08.20		GNR. / BNR.: 146/6		
SKISSEFORSLAG		PROSJEKTNAMN: Garveriet Fosse		
TEGNINGSNUMMER: A1-401		TEGNINGSNAVN: Snitt kai		REVISJON:

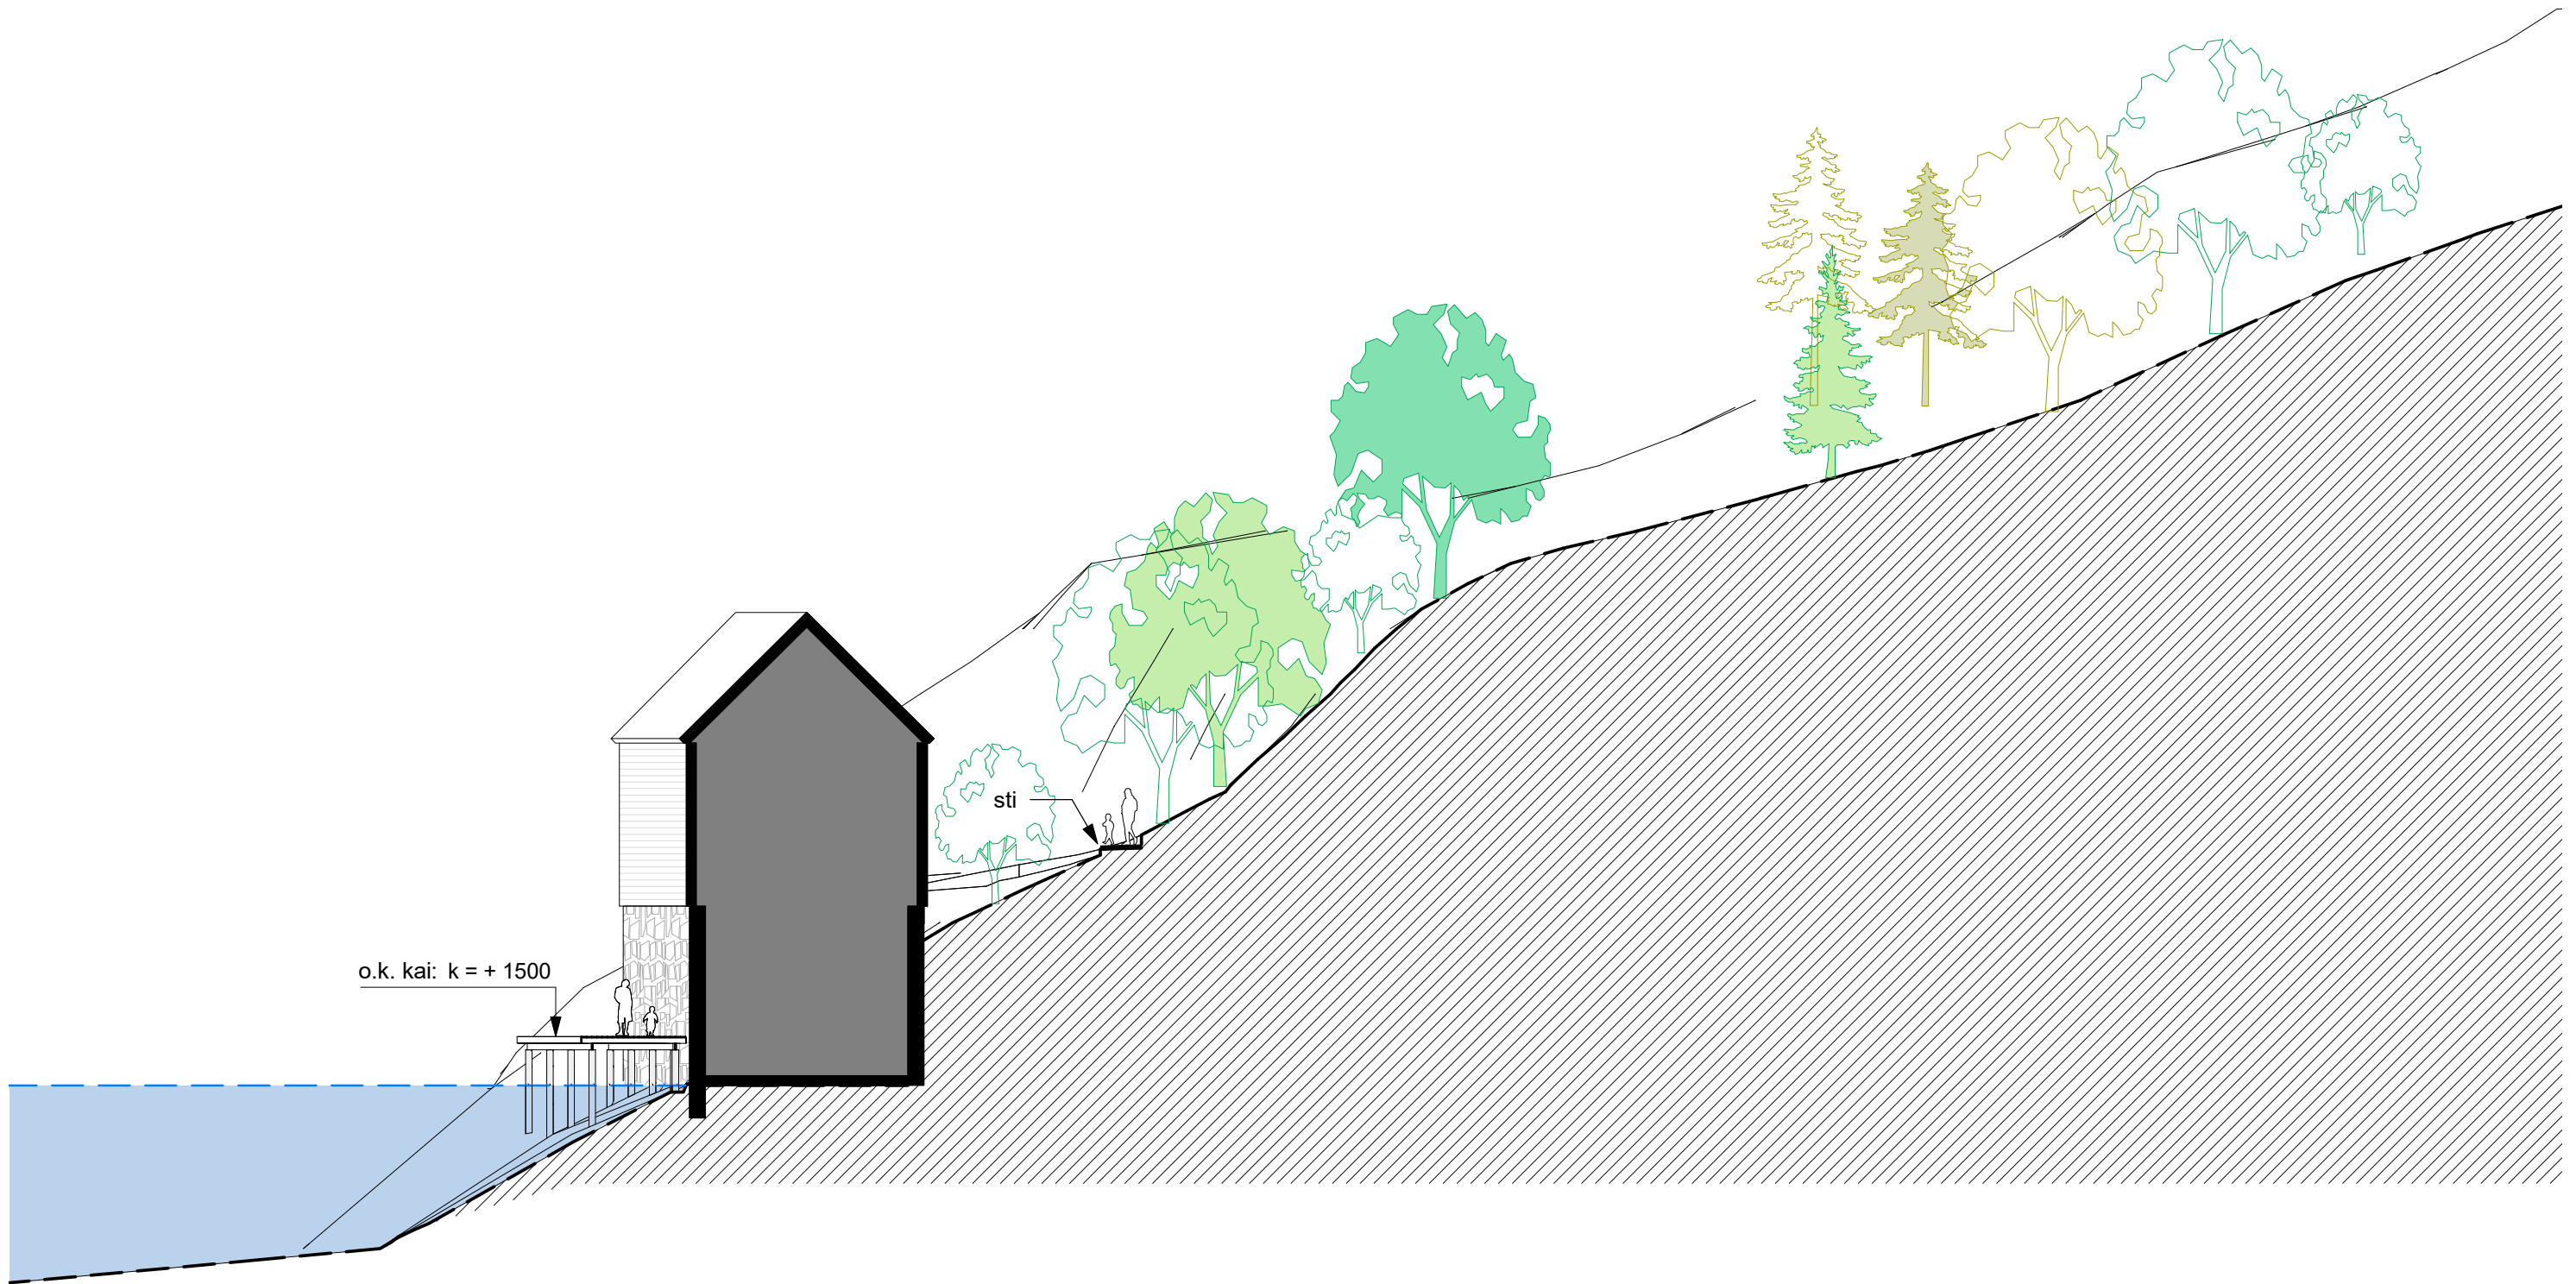

1 Terrensnitt
1 : 200


REV.	DATO	BESKRIVELSE	TEGN.	KONTR.	
19006-Garveriet-Fosse					
PROSJEKT-NR.: 19006		ARKITEKTKONTORET BØRTVEIT & CARLSEN AS			
TEGNET AV: MH		HAGELLIA 6 · 5914 ISDALSTØ TELEFON 400 41 614 post@arkbc.no			
KONTR. AV: PJC					
ARKSTØRRELSE: A3			TILTAKSHAVER: Tonny Dale GNR. / BNR.: 146/6 PROSJEKTNAMN: Garveriet Fosse		
MALESTOKK: 1 : 200					
DATO: 04.09.20					
SØKNAD					
TEGNINGSNUMMER:		TEGNINGSNAVN:		REVISJON:	
A1-402		Terrensnitt			

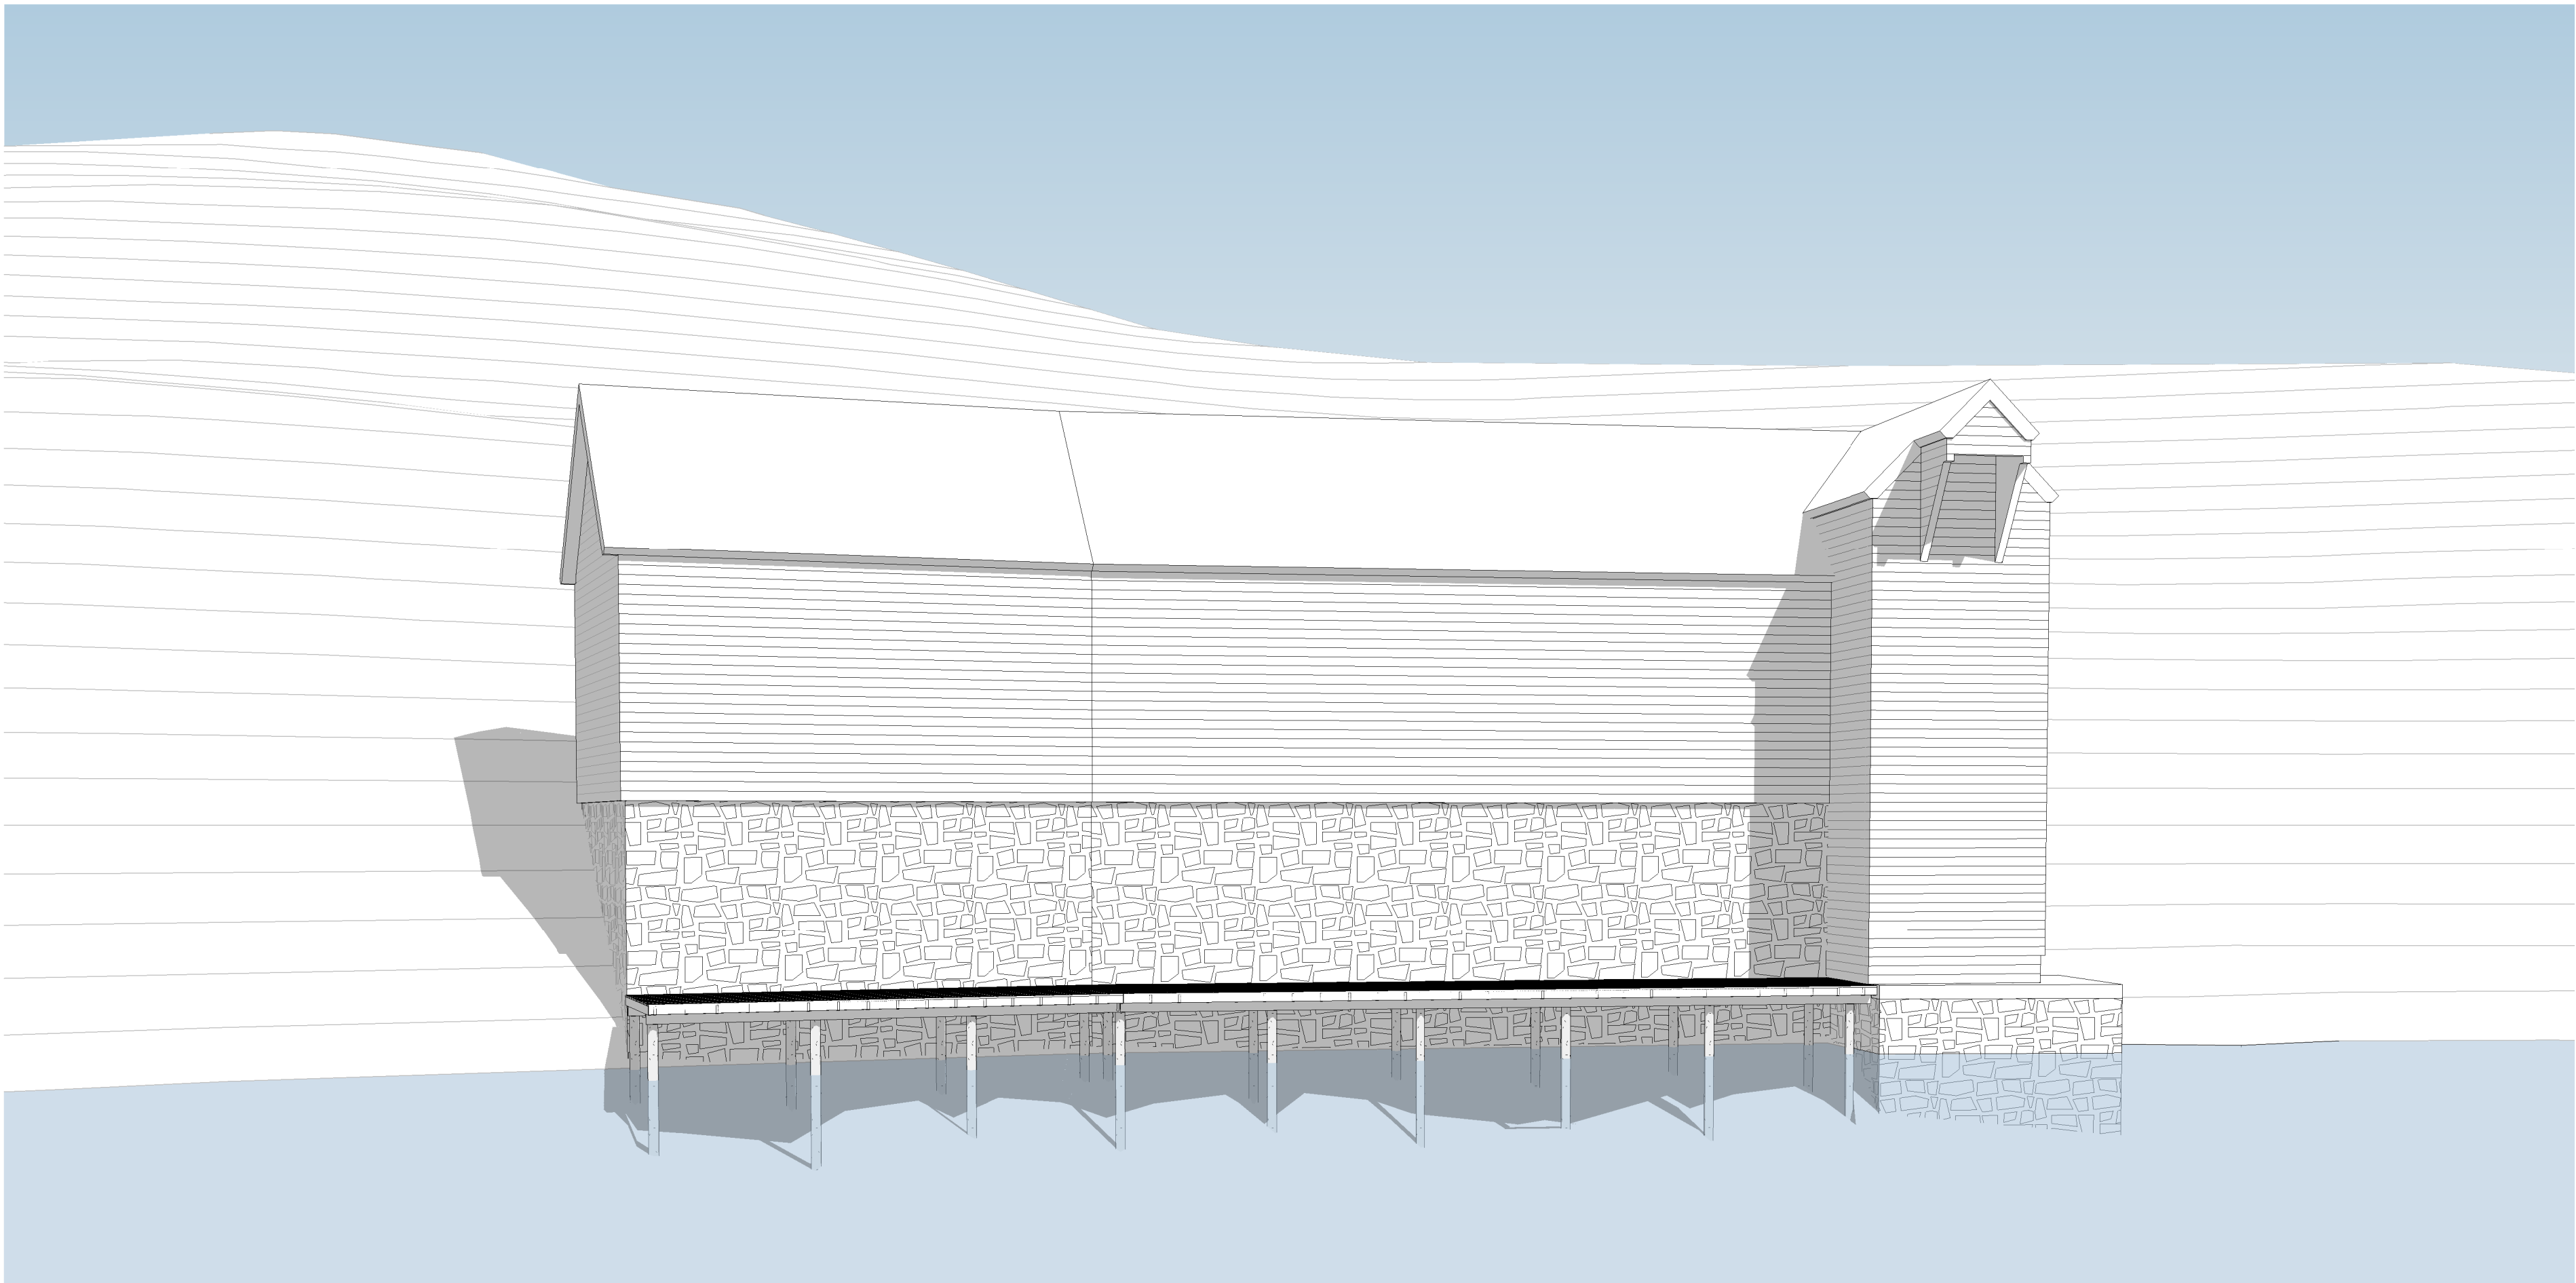

1 vest




A		10.08.20	Generell oppdatering.		MH	PJC
REV.	DATE	BESKRIVELSE			TEGN.	KONTR.
15006-Garveriet-Fosse			ARKITEKTKONTORET BØRTVEIT & CARLSEN AS			
PROSJEKTNR.: 15006			HAGELLIA 6 · 5914 ISDALSTØ			
TEKNET AV: MH			TELEFON: 400 41 614			
KONTR. AV: PJC			post@arktc.no			
ANSTØTTELSE: A1			TELEFONNUMMER: Torry Dale			
MALESTOKK:			140/6			
DATE: 07.08.20			PROSJEKTNAVN: Garveriet Fosse			
SKISSEFORSLAG						
TEKNIKNUMMER			TEKNIKNUMMER		REVISJON	
A1-501			Perspektiv vest		A	

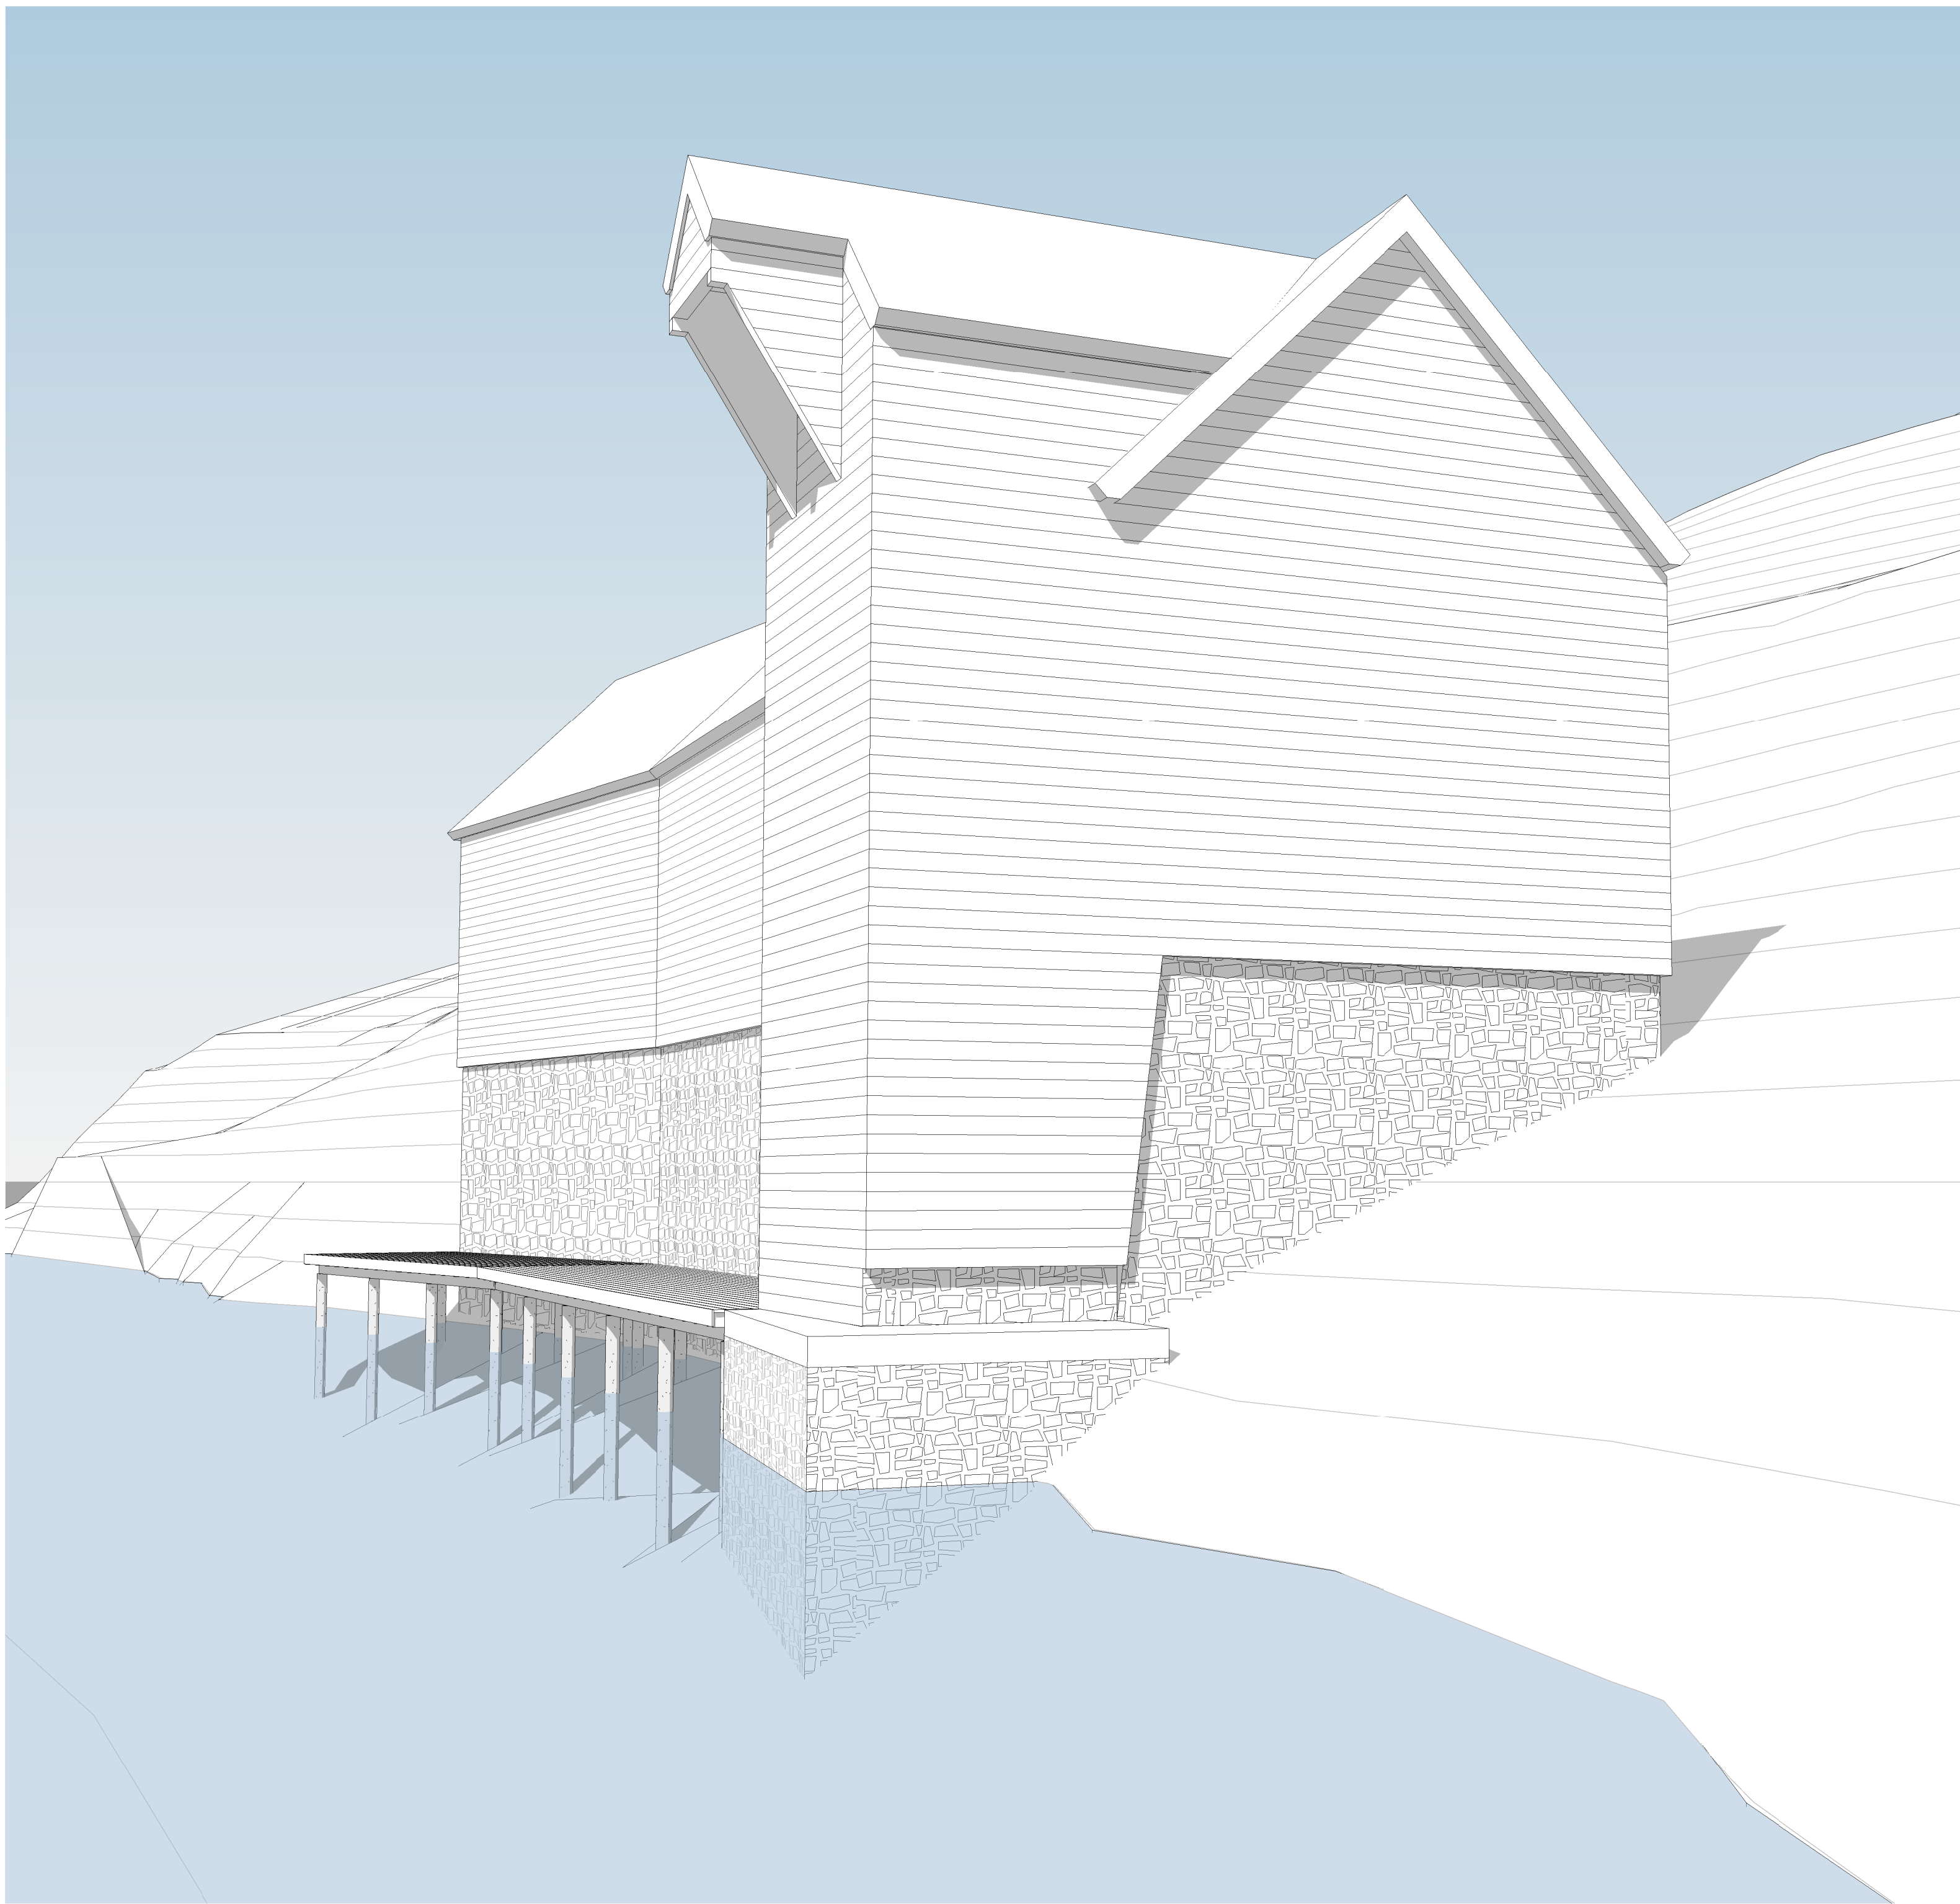

1 sør

A		10.08.20	Generell oppdatering.	MH	PJC
REV.	DATE	BESKRIVELSE		TEGN.	KONTR.
15006-Garveriet-Fosse		ARKITEKTKONTORET BØRTVEIT & CARLSEN AS			
PROSJEKTNR.: 15006		HAGELLIA 6 - 5914 ISDALSTØ TELEFON: 400 41 614 post@arktc.no			
TEKNET AV: MH		TL TILGJENGELIG: Torry Dale			
KONTR. AV: PJC		GSM / EIR: 146/6			
ARISTORRELL: A1		PROSJEKTNAVN: Garveriet Fosse			
MÅLSTOKK:		TEKNISSKISSE			
DATE: 07.08.20		REVISJON			
SKISSEFORSLAG		A			
TEKNISSKISSE		A			
A1-502		Perspektiv sør			

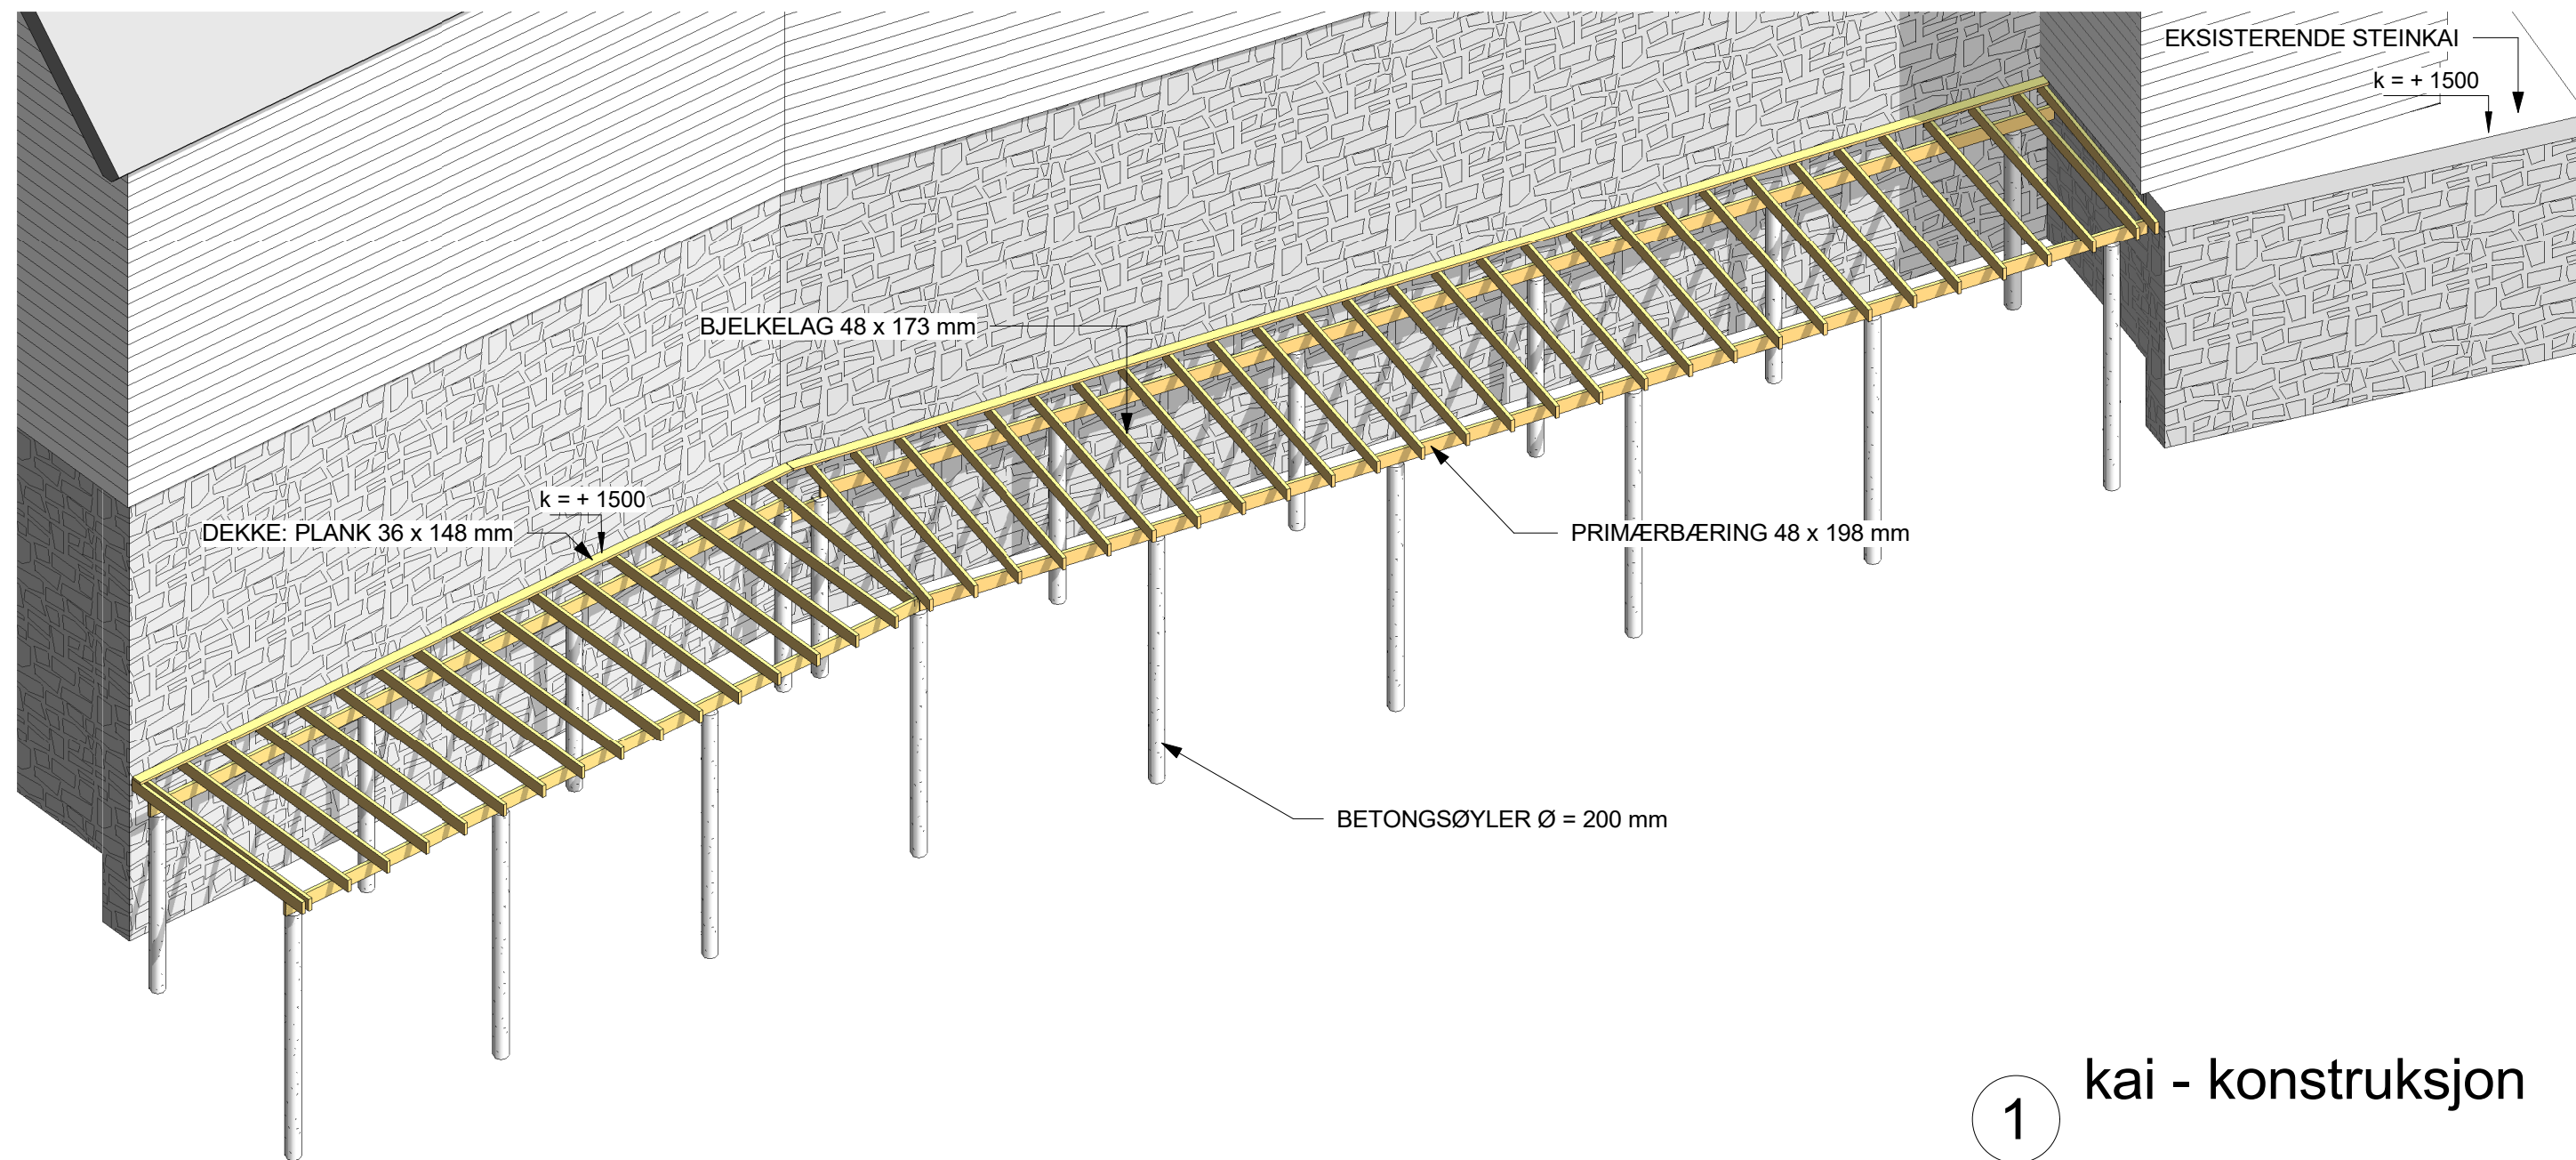

1 kai - konstruksjon

REV.	DATO	BESKRIVELSE	TEGN.	KONTR.																													
<table><tr><td>19006-Garveriet-Fosse</td><td colspan="4" rowspan="4">ARKITEKTKONTORET BØRTVEIT & CARLSEN AS HAGELLIA 6 · 5914 ISDALSTØ TELEFON 400 41 614 post@arkbc.no</td></tr><tr><td>PROSJEKT-NR.: 19006</td></tr><tr><td>TEGNET AV: MH</td></tr><tr><td>KONTR. AV: PJC</td></tr><tr><td>ARKSTØRRELSE: A3</td><td colspan="4" rowspan="2">TILTAKSHAVER: Tonny Dale</td></tr><tr><td>MALESTOKK:</td></tr><tr><td>DATO: 10.08.20</td><td colspan="4">GNR. / BNR.: 146/6</td></tr><tr><td>SKISSEFORSLAG</td><td colspan="4">PROSJEKTNAMN: Garveriet Fosse</td></tr><tr><td>TEGNINGSNUMMER: A1-503</td><td colspan="3">TEGNINGSNAVN: Bærekonstruksjon kai</td><td>REVISJON:</td></tr></table>					19006-Garveriet-Fosse	ARKITEKTKONTORET BØRTVEIT & CARLSEN AS HAGELLIA 6 · 5914 ISDALSTØ TELEFON 400 41 614 post@arkbc.no				PROSJEKT-NR.: 19006	TEGNET AV: MH	KONTR. AV: PJC	ARKSTØRRELSE: A3	TILTAKSHAVER: Tonny Dale				MALESTOKK:	DATO: 10.08.20	GNR. / BNR.: 146/6				SKISSEFORSLAG	PROSJEKTNAMN: Garveriet Fosse				TEGNINGSNUMMER: A1-503	TEGNINGSNAVN: Bærekonstruksjon kai			REVISJON:
19006-Garveriet-Fosse	ARKITEKTKONTORET BØRTVEIT & CARLSEN AS HAGELLIA 6 · 5914 ISDALSTØ TELEFON 400 41 614 post@arkbc.no																																
PROSJEKT-NR.: 19006																																	
TEGNET AV: MH																																	
KONTR. AV: PJC																																	
ARKSTØRRELSE: A3	TILTAKSHAVER: Tonny Dale																																
MALESTOKK:																																	
DATO: 10.08.20	GNR. / BNR.: 146/6																																
SKISSEFORSLAG	PROSJEKTNAMN: Garveriet Fosse																																
TEGNINGSNUMMER: A1-503	TEGNINGSNAVN: Bærekonstruksjon kai			REVISJON:																													