


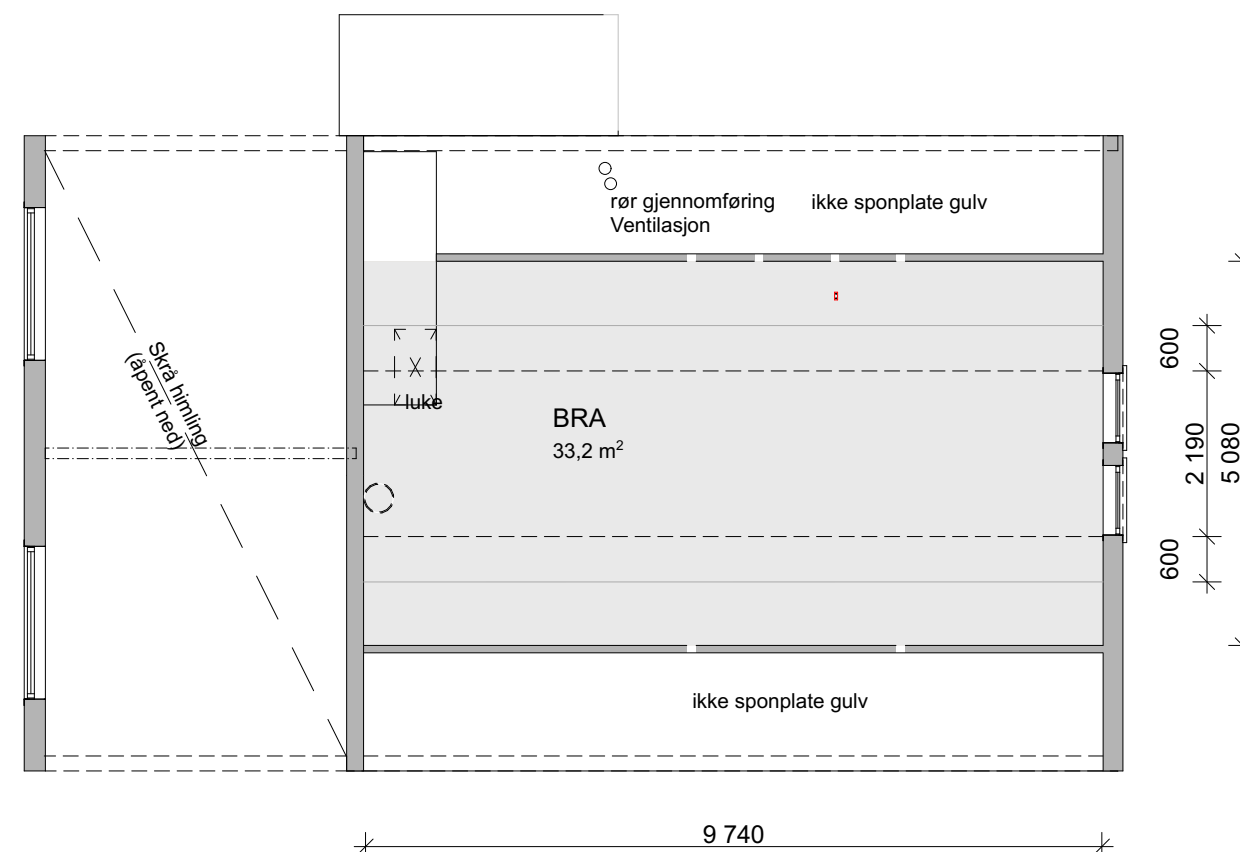

BRA :	111,4m2
BRA (uinnredet) :	33,2m2
BRA Totalt :	144,6m2

 							Tiltakshaver Ine Gjerde og Johnny Håkull	Hovedetasje og loft		
							Prosjekt BERGEN (R), rettventd	Tegningstype Byggesøknad	Tegningsnr.: .2	Prosjektnr.:
							Adresse Litlåsvegen, 4631 Alver	Dato 10.07.2020		
								Tegnet av PV	Målestokk 1:100	
							Gnr./Bnr./Festenr.: 126/64			
	Rev	Nr	Beskrivelse	Dato	Sign	Kontr				