

GRUNNARBEID:

UNDERSPRENGNING I SKJÆRING:

SKJÆRINGER JFM. SPRENGSTENSFYLING UNDERSPRENGES TIL MIN. 0,15 M UNDER FUNDAMENTERTINGSNIVA. SE NBI BLAD 511. 101 OG 513.131.

UTLEGGING OG KOMPRIMERING:

STØRSTE STEIN STØRRELSE BØR VÆRE MINDE ENN 2/3 AV LAGTYKKELESEN. STEINMASSER LEGGES UT OG KOMPRIMERES LAGVIS.

AVIK MELLOM HØYESTE OG LAVESTE PUNKT, FERDIG TOPPLATE < 20 MM.

TIL HØYDEJUSTERING OG UTJEVNING BENYTTES STEINMATERIALER MED STØRRELSE 2-6 MM. SE NBI BLAD 513.131.

SPRENGSTENSFYLING:


HELVING SKAL VÆRE MINDE ELLER LK 1:1,5. FALL BORT FRA HUSVEGG MIN. 1:50 BREDDEN MIN. 1 M. SE NBI BLAD 513.131.

NATURSTEINSMUR:


SE NBI BLAD 517.342.

SIKRINGSTILTAK:


NIVÅFORSKJELLER OVER 0,5 M SKAL HA SIKRINGSTILTAK (GJERDE). SE NBI BLAD 517.342 OG 311.135.

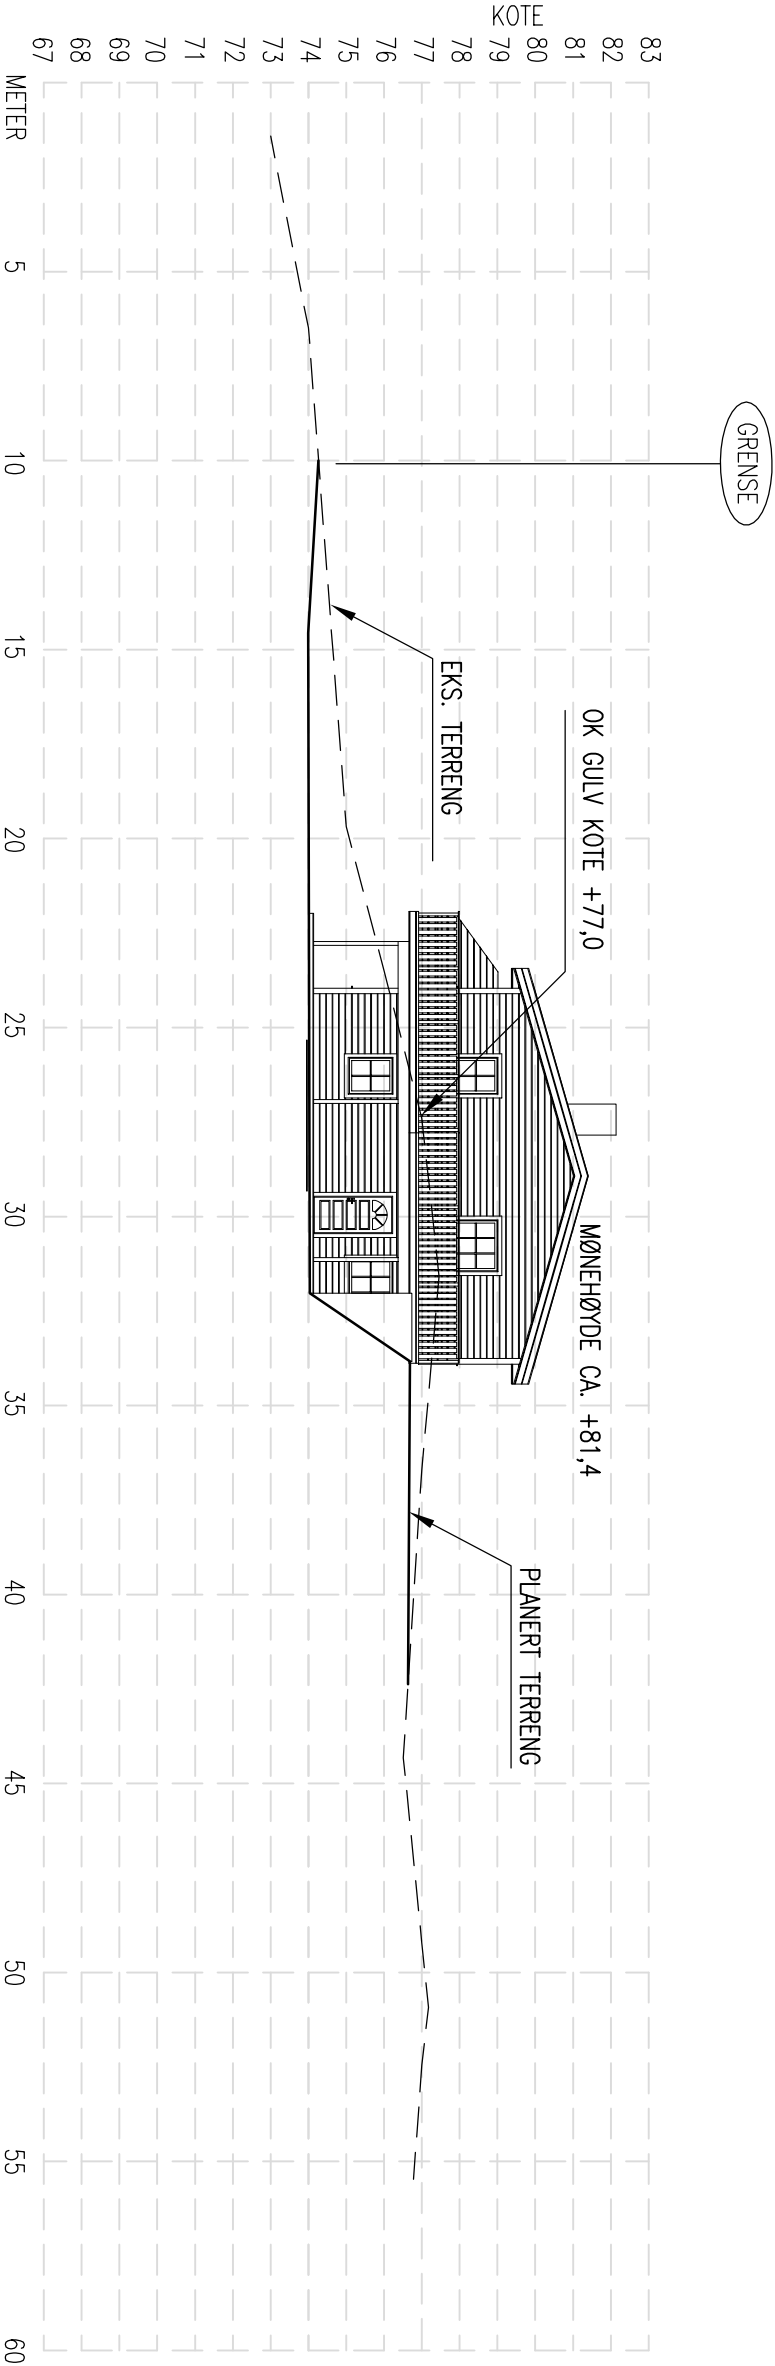

TERRENGSNITT A-A

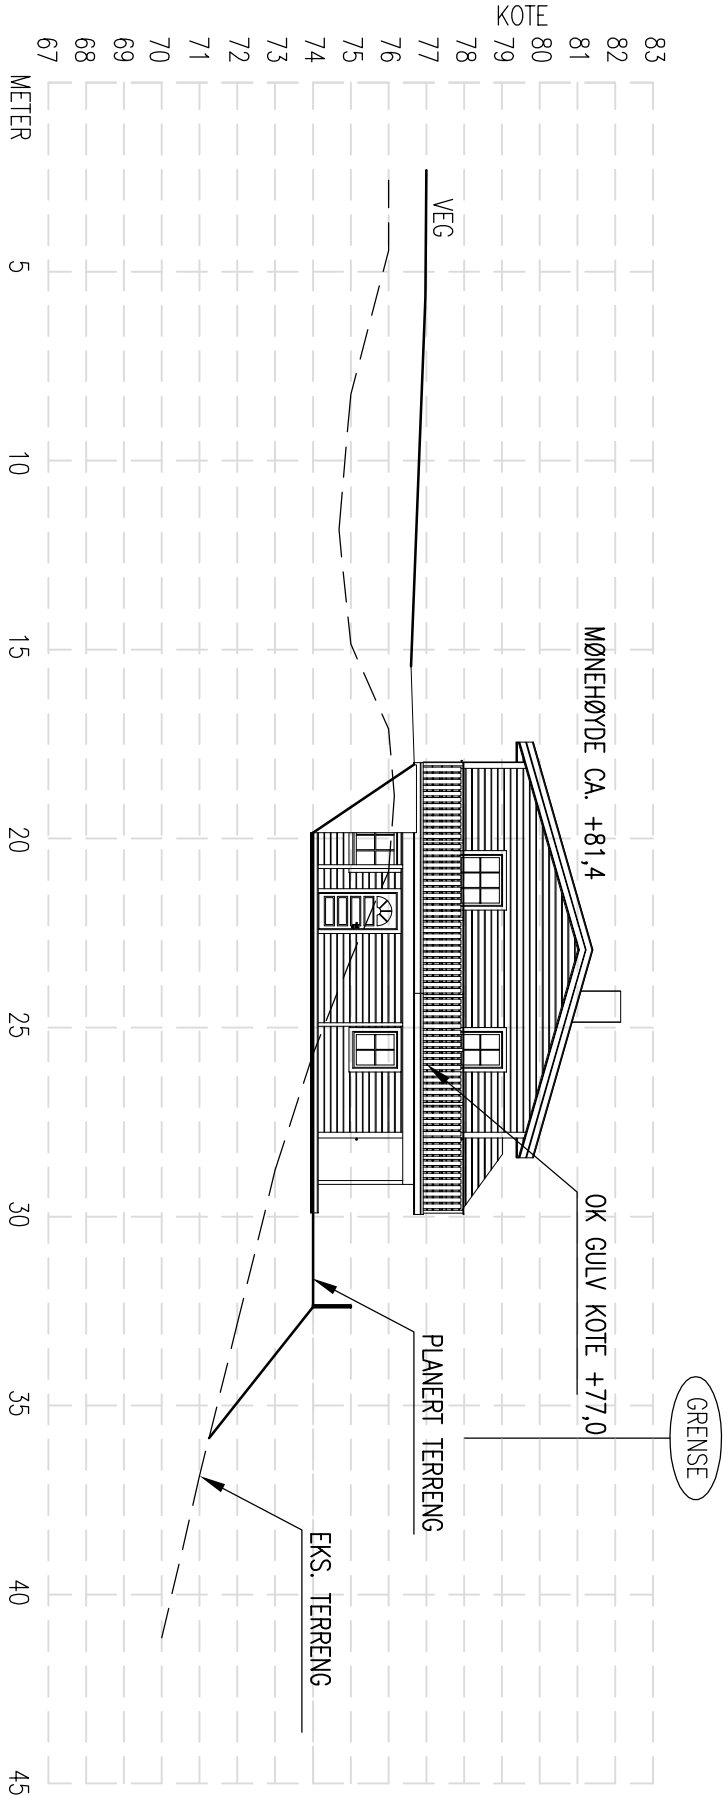

TERRENGSNITT B-B

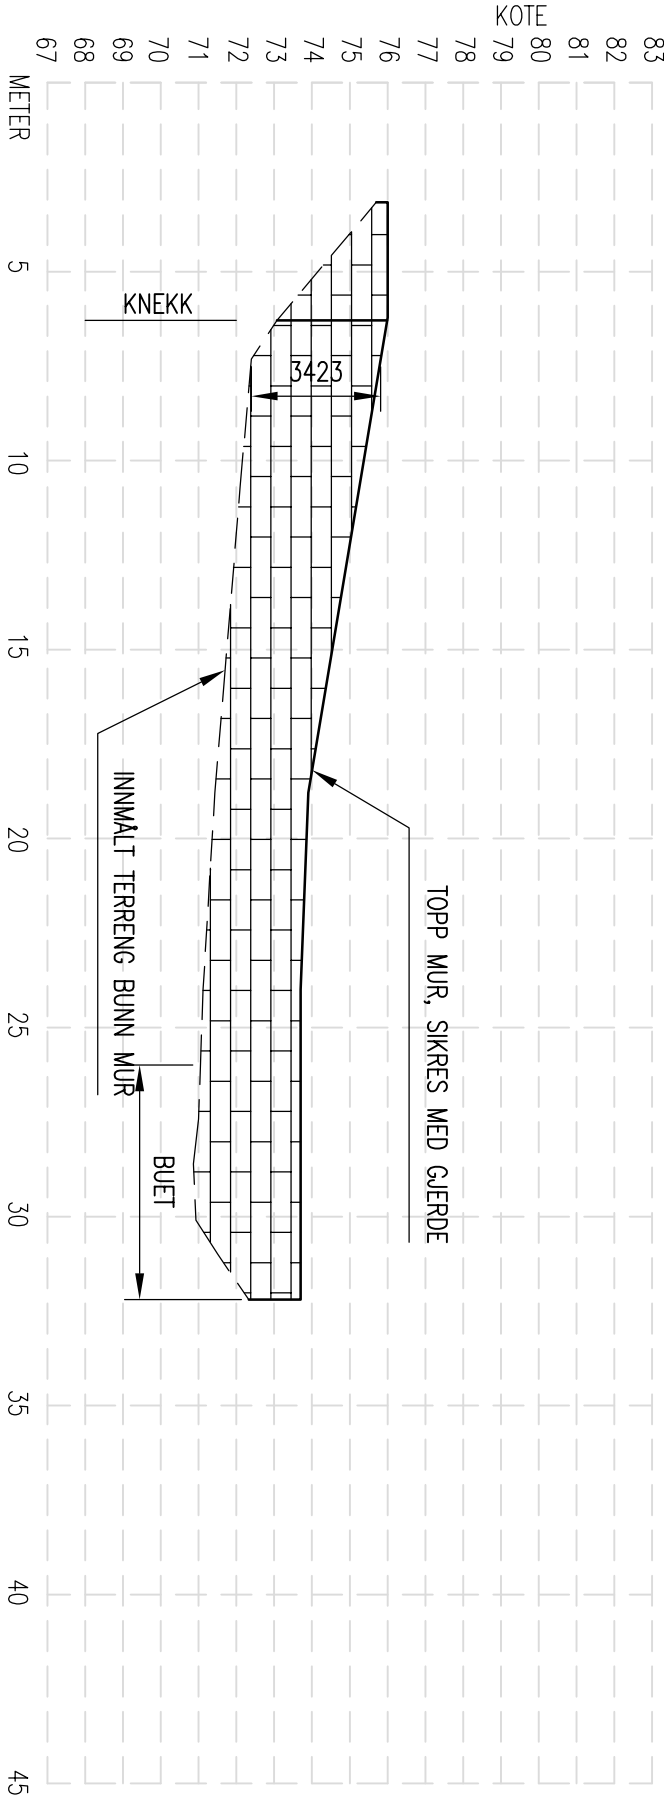

MURPROFIL

B		MURPROFIL	01.09.20/PKT
A		UTVIDELSE TERRASSE, FLYTTE VINDU	31.05.18/PKT
REV.	DESCRIPTION		DATE/SIGN
 arkoconsult ARKOCONSULT AS, Postboks 103, 5291 Valesf.f. Tel.: 56390003 – Fax: 56191130 – Mob.: 93241511 Mail: post@arkoconsult.no – Org.nr.: 997089782 MVA		OBS! * TEIENGEN KAN PRINTES I FEIL SKALA * IKKE TA MAL DIREKTE PÅ TEIENING * BRUK BARE OPPGITTE MAL	I HENHOLD TIL LOWEKK ER DENNE TEIENINGEN ARKOCONSULT AS SIN EIENDOM. DENNE TEIENINGEN KAN IKKE BLI BRUKT OFFENTLIGGJORT ELLER GSI VIDERE TIL TREDDEPART UTEN VART SKRITLIGE SAMTYKKE. OVERTREDELSE AV DETTE KAN SØKSMAL.
		BOLIG & EIENDOM AS	REVISION/DATE: B/01.09.20
		6-MANNSE., 88/103, RADØY	PROJECT NO.: 2012081
		TERRENGPROFILER	DRAWING NO.: 201712081A11
SCALE: 1:200		FORMAT: A2	
DRAWN: PKT		DATE: 14.11.17	
CHECKED: WKS		DATE: 23.03.2018	