


D-1



BEBYGD AREAL	
Tomt :	ca 1650m ²
Hus :	158m ²
Parkering:	72m ²
GRAD AV UTNYTTING (%-BYA)	
BYA=158m ²	
$\frac{230 \times 100}{1650m^2} = 13,9\% \text{ BYA}$	
MUA 100m ² pr buening	
2 p-plasser pr enhet	
MUA 344,7m ² på terreng	

	UTARBEIDET AV: DAK PARTNER AS				TEGN, INNHOLD: Situasjonskart		MÅLESTOKK: 1 : 500	
	TILTAKSHAVER: MAJO EIGEDOM AS	Gnr 499 Bnr 152			PROSJEKT: Standard KISTRAND		PROSJEKT NR:	
	BYGGEPLASS: Sletta	Alver kommune	HAGELIA 4, 5914 ISDALSTØ		ARKITEKT: I.Porzucek	DATO: 19-04-21	TEGN:	REV: A

© Denne tegning må ikke kopieres eller benyttes ved foretagender som rettighetshaver ikke medvirker i.

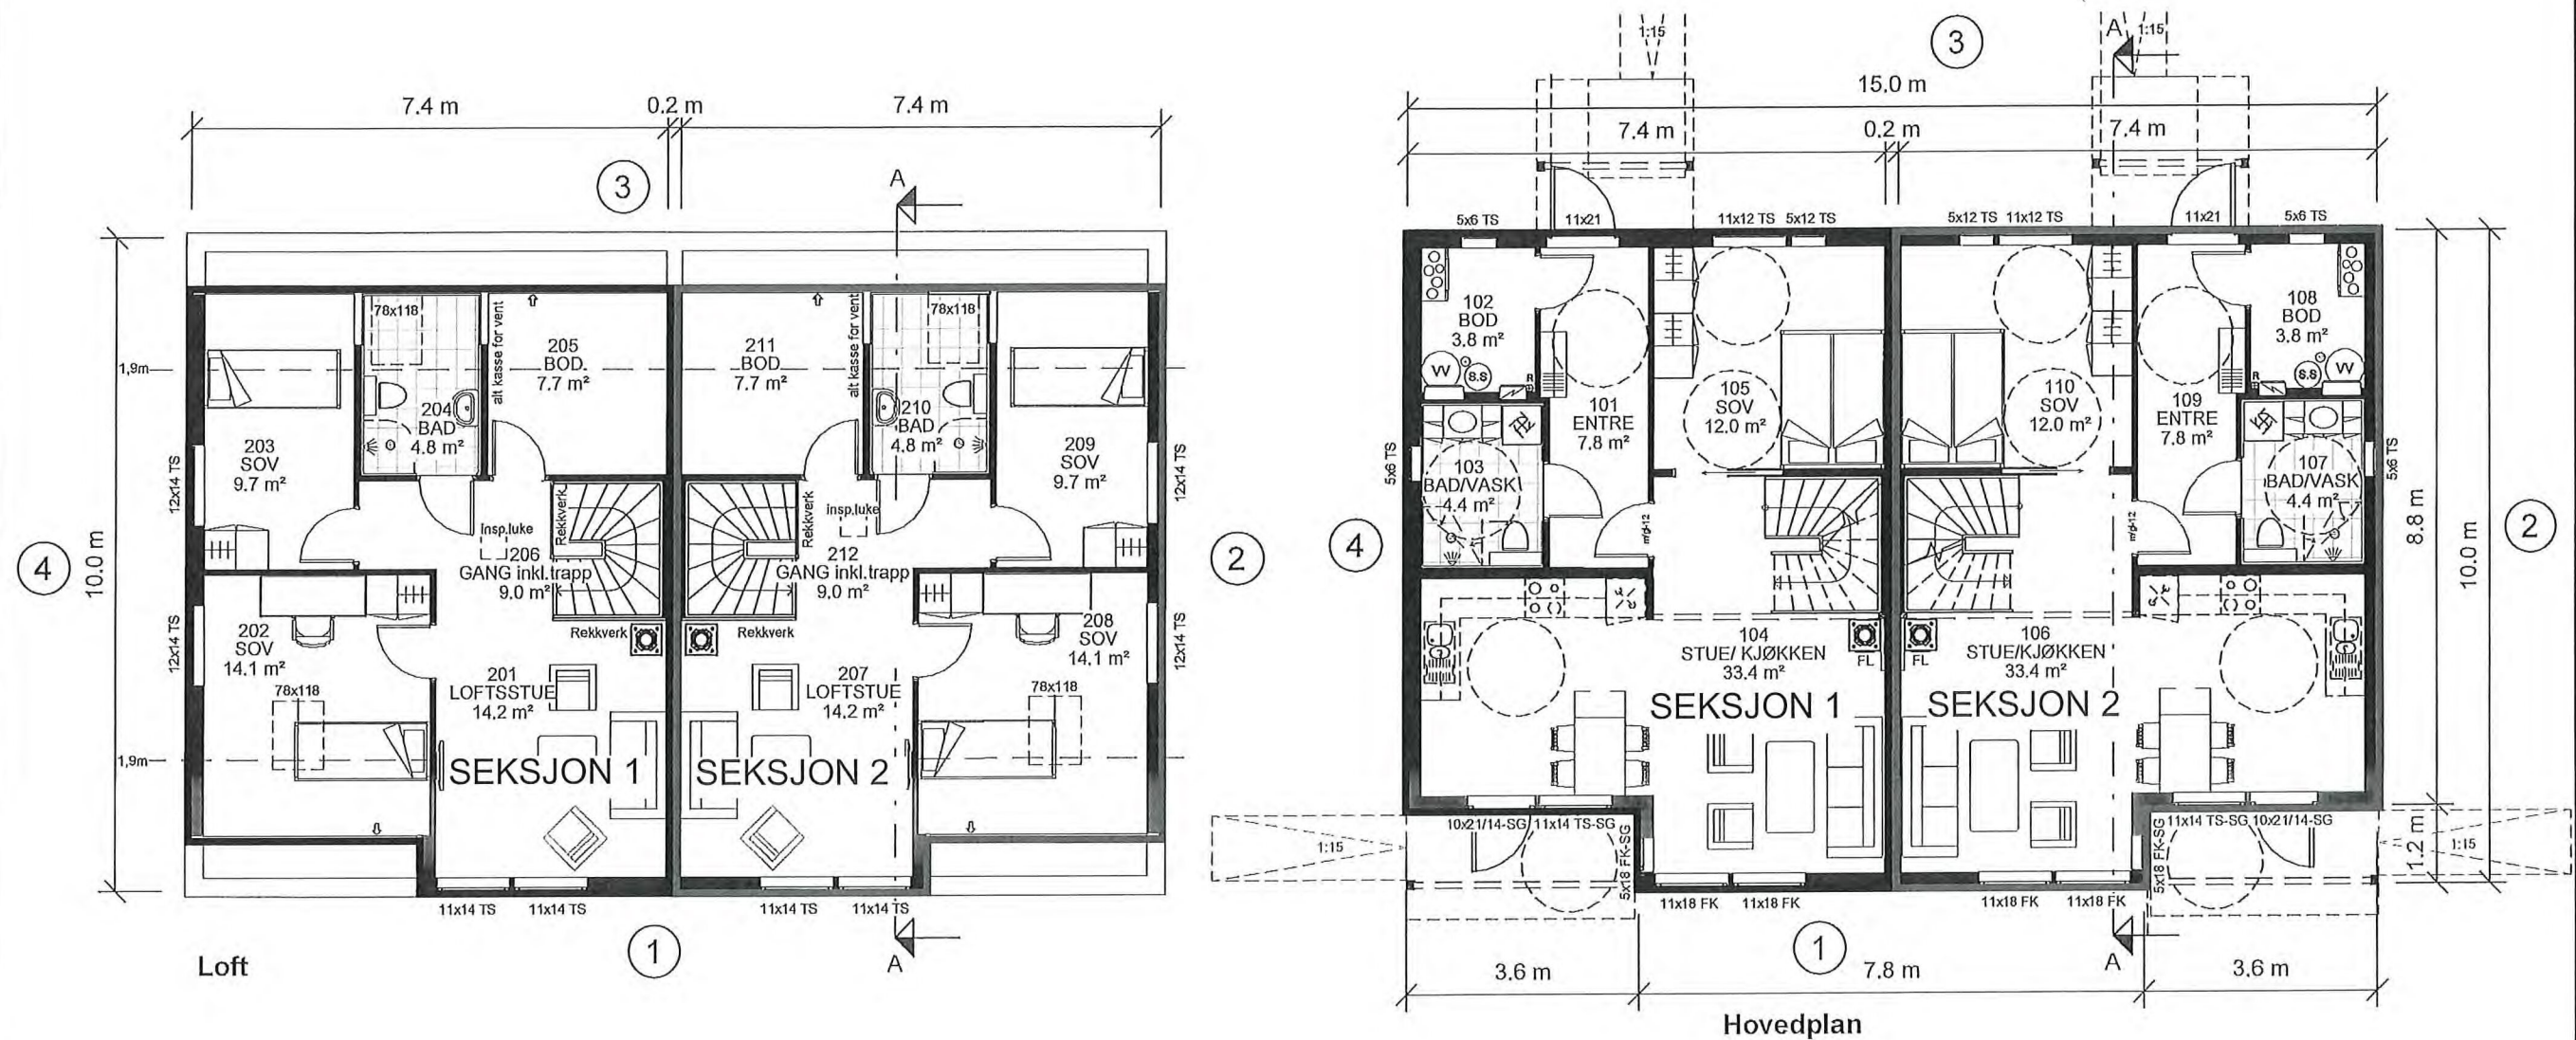

Sportsbod min. 5 m², plasseres som frittstående bygg eller som del av garasje.

NB! Vridere (dører, vinduer etc.) plasseres mellom 0,8 – 1,2 m i fra gulv.

Barnesikring på vindu som er plassert fra 3,3 m over terrenget eller den underliggende flaten.

Risikoklasse 4

Brannklasse 1

Boligen må ha enten håndslukkeapparat eller egnet brannslange som rekkes inn i alle rom

Bolig trenger minst 2 stk innvendige taknedløp fra takterrasse.

⊗ R=Radonpunkt



Utarbeidet av:
MG MESTERGRUPPEN
ARKITEKTER
E-mail: post@mgarkitekter.no

MEDLEM:
MAID EIGEDOM A/S
TILTAKSHAVER:
MAID EIGEDOM A/S
BYGGEPLASS:
SLETTA
Gnr 499 Bnr 152
Alver kommune

REV. DATO REVISJON SIGN.

TEGN, INNHOLD:
PLANER
PROSJEKT:
Standard KISTRAND (TEK17)
ARKITEKT:
RM/ LIS
DATO:
24.11.20
TEGN:
LB
REV:
TEGN.NR:
09.01+
FORMAT: MÅLESTOKK:
A3 1 : 100
PROSJEKT NR:
20181037

TEGNINGEN ER NEDSKALERT FRA A3 TIL A4