



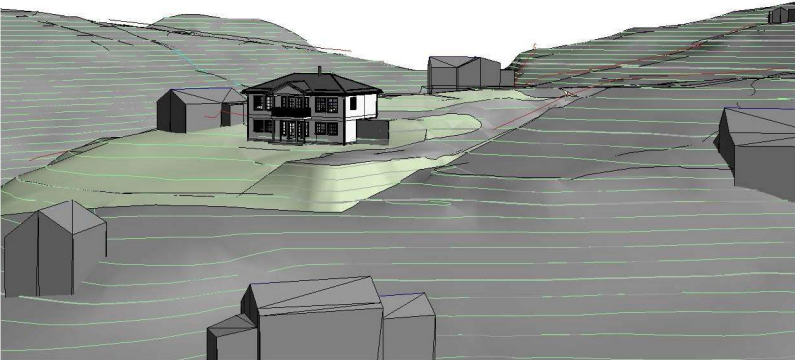

3D View 1

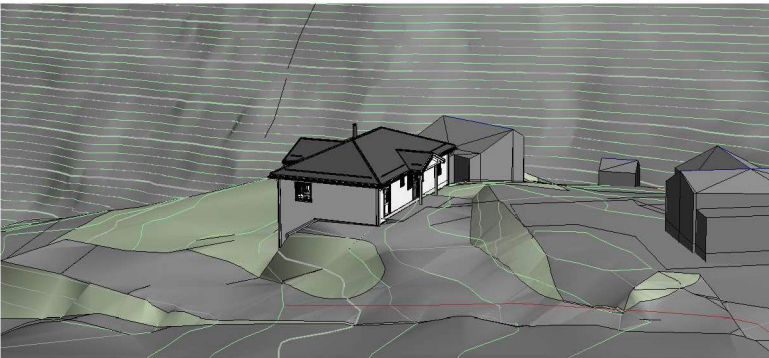



3D View 2

Rev.	Revisjonen gjelder	Utført	Kontr.	Dato
------	--------------------	--------	--------	------

Charlotte & nils Åge Skjelvik		Målestokk	Dato	16.12.21	
Enebolig	Gnr/Bnr	1 : 500	Tegnet	ib	
Byggeplass	Kommune		Kontr.	HHFrekh	
 Hellvik Hus AS Jærveien 1250, 4375 Hellvik 51 46 16 00 firmapost@hellvikhus.no www.hellvikhus.no		Prosjekt status		Rev.	
		Salgstegning			
		Tegning nr.	Prosjekt nr.	Original	
		S-01			
		Tittel			
		Situasjonsplan			




Hellvik Hus AS
Jærveien 1250, 4375 Hellvik
51 46 16 00
firmapost@hellvikhus.no
www.hellvikhus.no

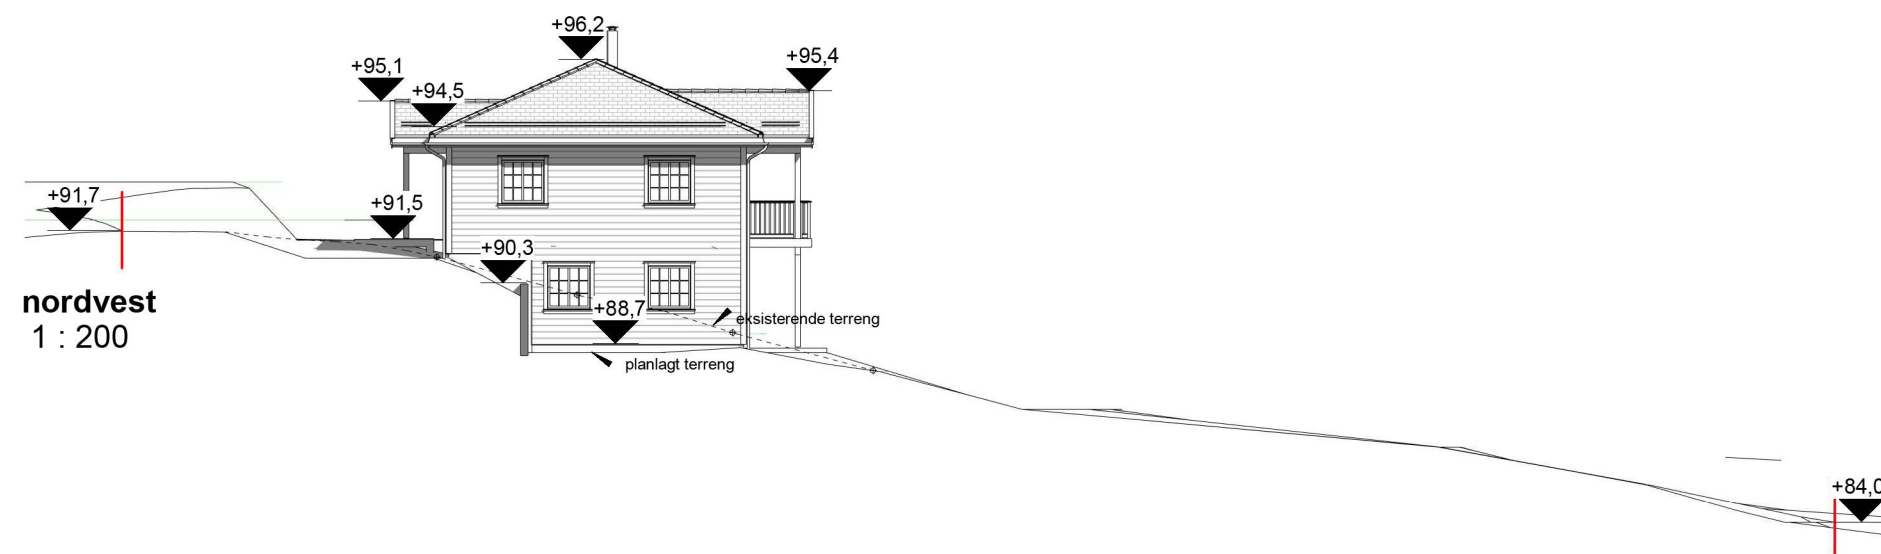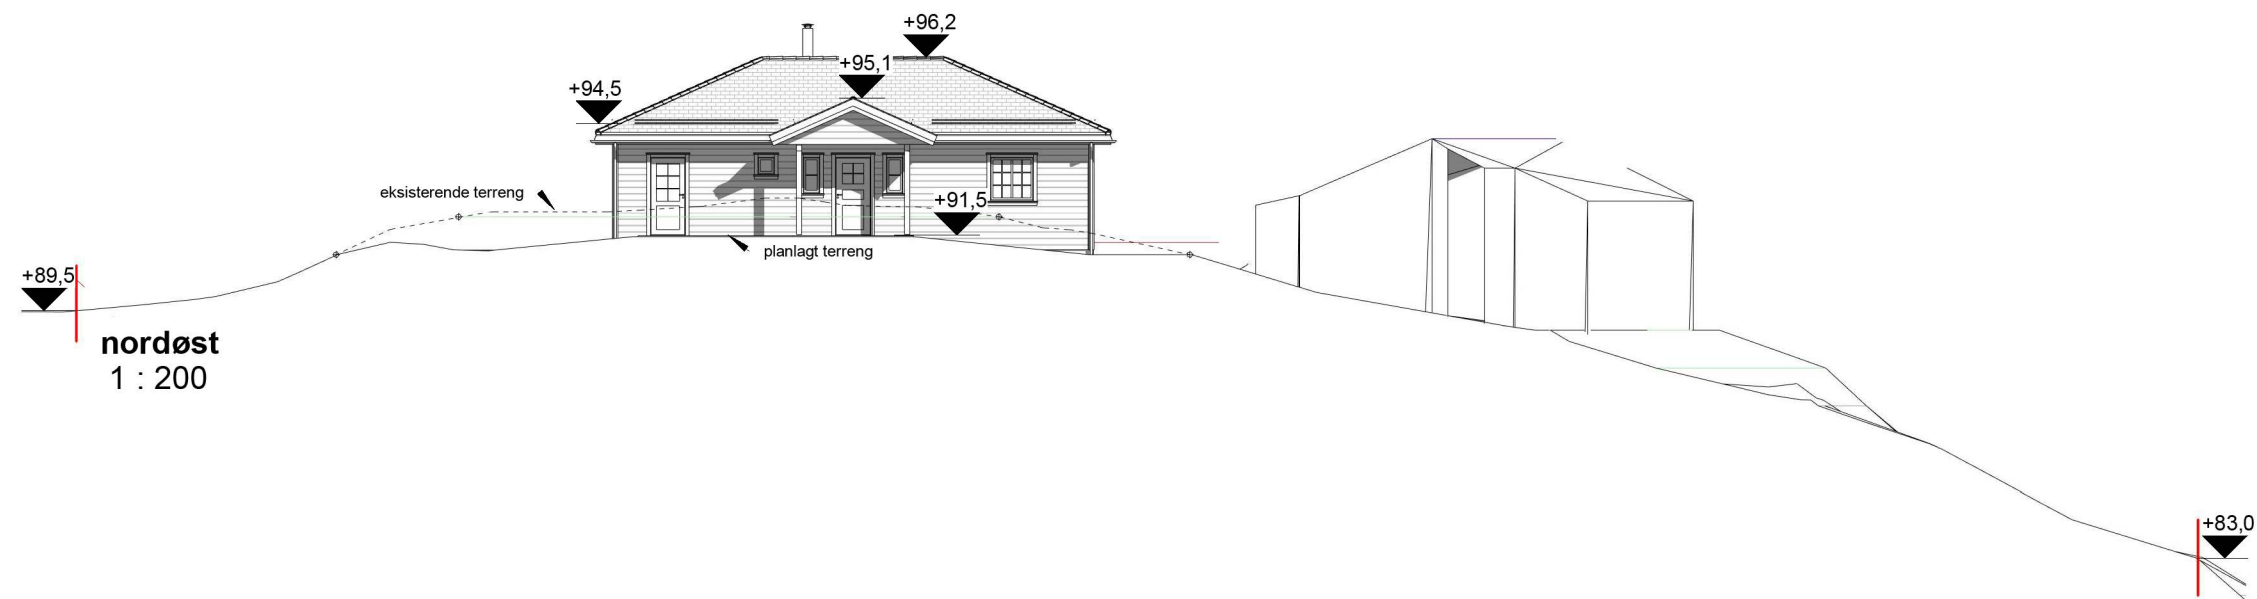


Rev.	Revisjonen gjelder	Utført	Kontr.	Dato


Charlotte & nils Åge Skjelvik		Målestokk	Dato	16.12.21
Enebolig Byggeplass	Gnr/Bnr Kommune	1 : 200	Tegnet	ib
			Kontr.	HHFrekh
Prosjekt status		Rev.		
Salgstegning				
Tegning nr.		Prosjekt nr.	Original	
S-02				
 Hellvik Hus AS Jærveien 1250, 4375 Hellvik 51 46 16 00 firmapost@hellvikhus.no www.hellvikhus.no		Tittel		
		Terrengprofil NØ og NV		

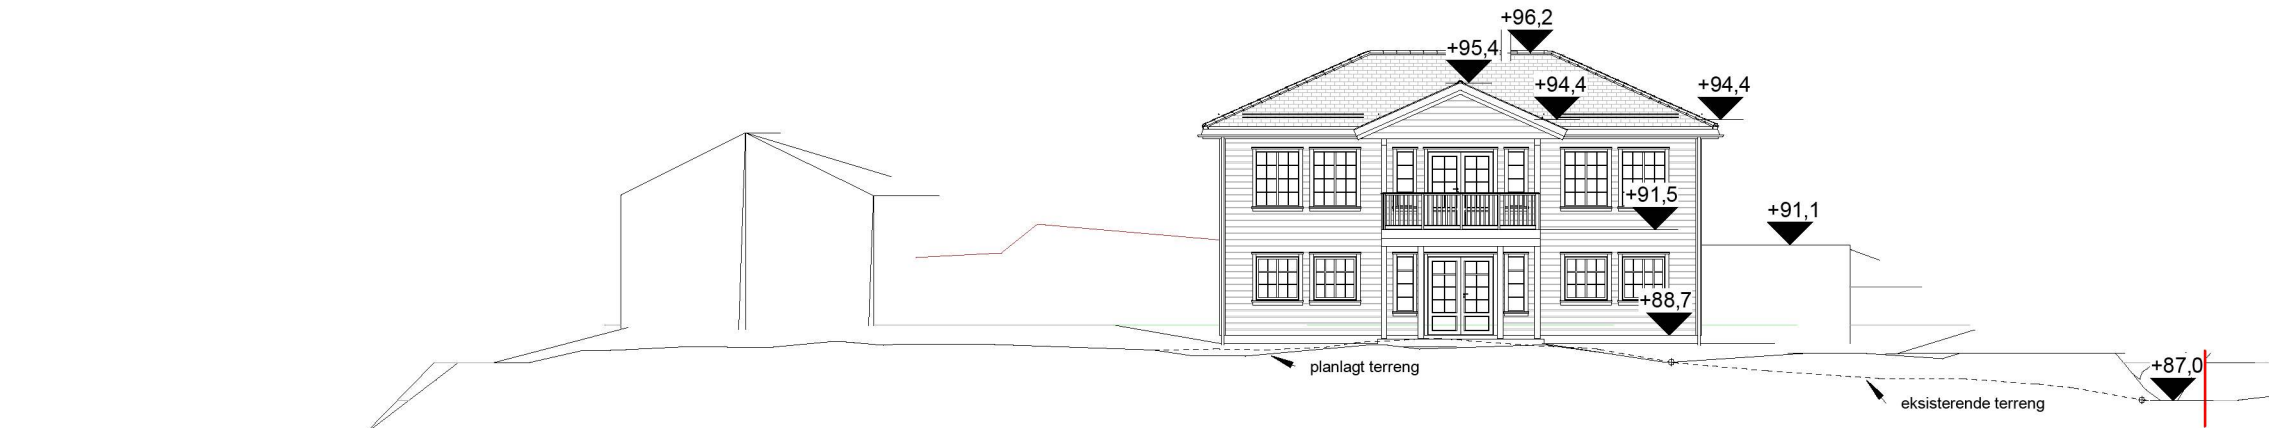

+82.4
sørvest
1 : 200

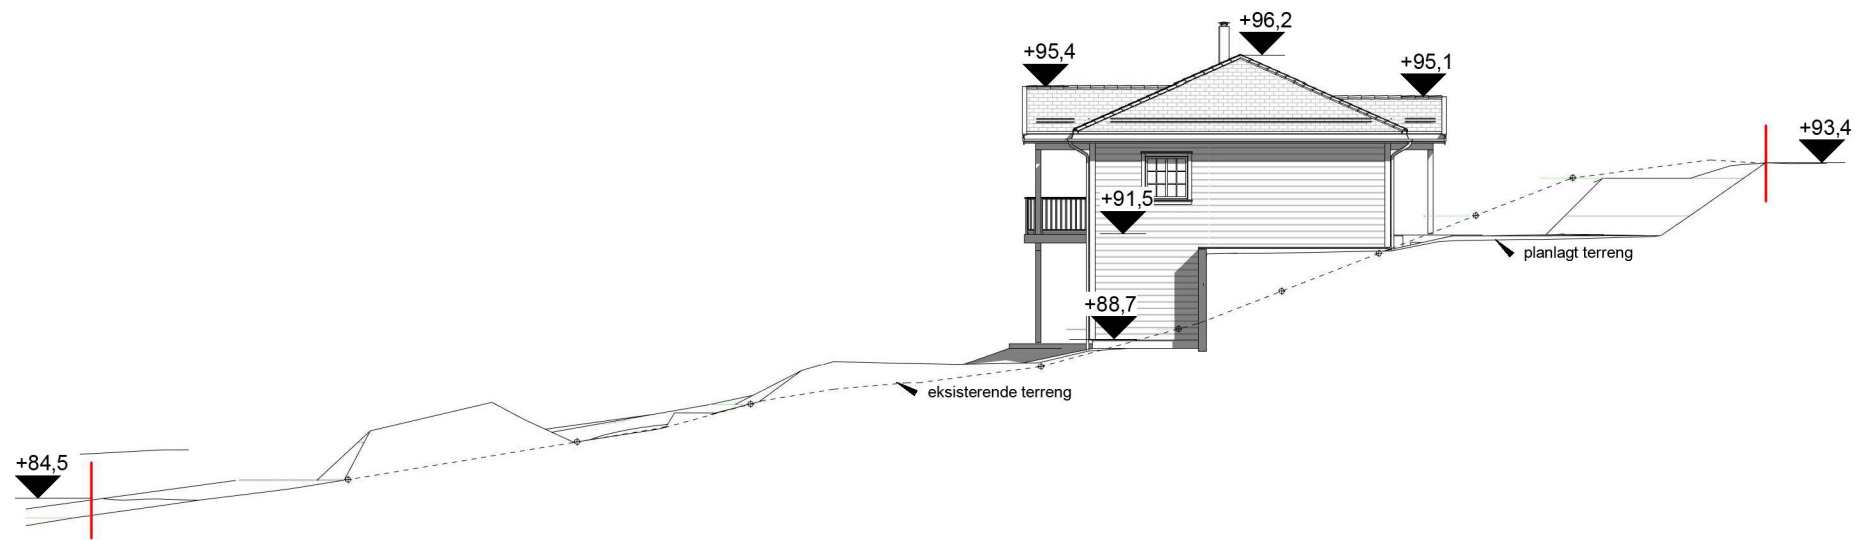

+84.5
sørøst
1 : 200

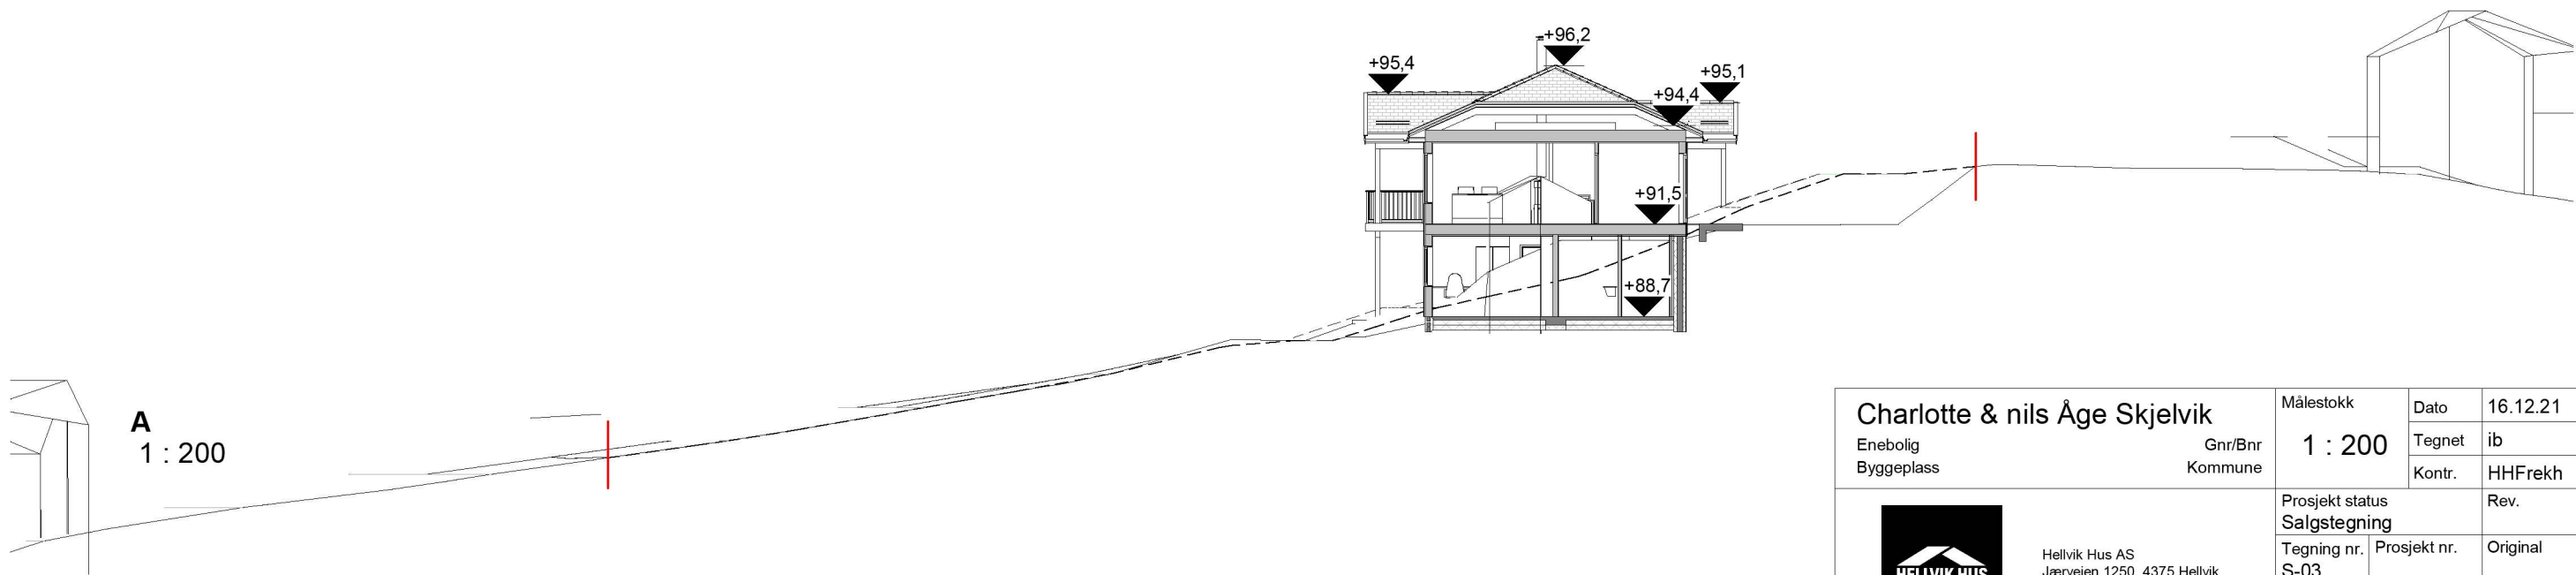

A
1 : 200

Rev.	Revisjonen gjelder	Utført	Kontr.	Dato
------	--------------------	--------	--------	------

Charlotte & nils Åge Skjelvik
Enebolig
Byggeplass

Gnr/Bnr
Kommune

Målestokk	Dato	16.12.21
1 : 200	Tegnet	ib
	Kontr.	HHFrekh



Hellvik Hus AS
Jærveien 1250, 4375 Hellvik
51 46 16 00
firmapost@hellvikhus.no
www.hellvikhus.no

Prosjekt status	Rev.
Salgstegning	
Tegning nr.	Prosjekt nr.
S-03	Original
Tittel	
Terrengprofil SV og SØ	

Denne tegning er vår eiendom og må ikke urettmessig brukes eller etterlignes jfr. lov om åndsverk av 1961.