



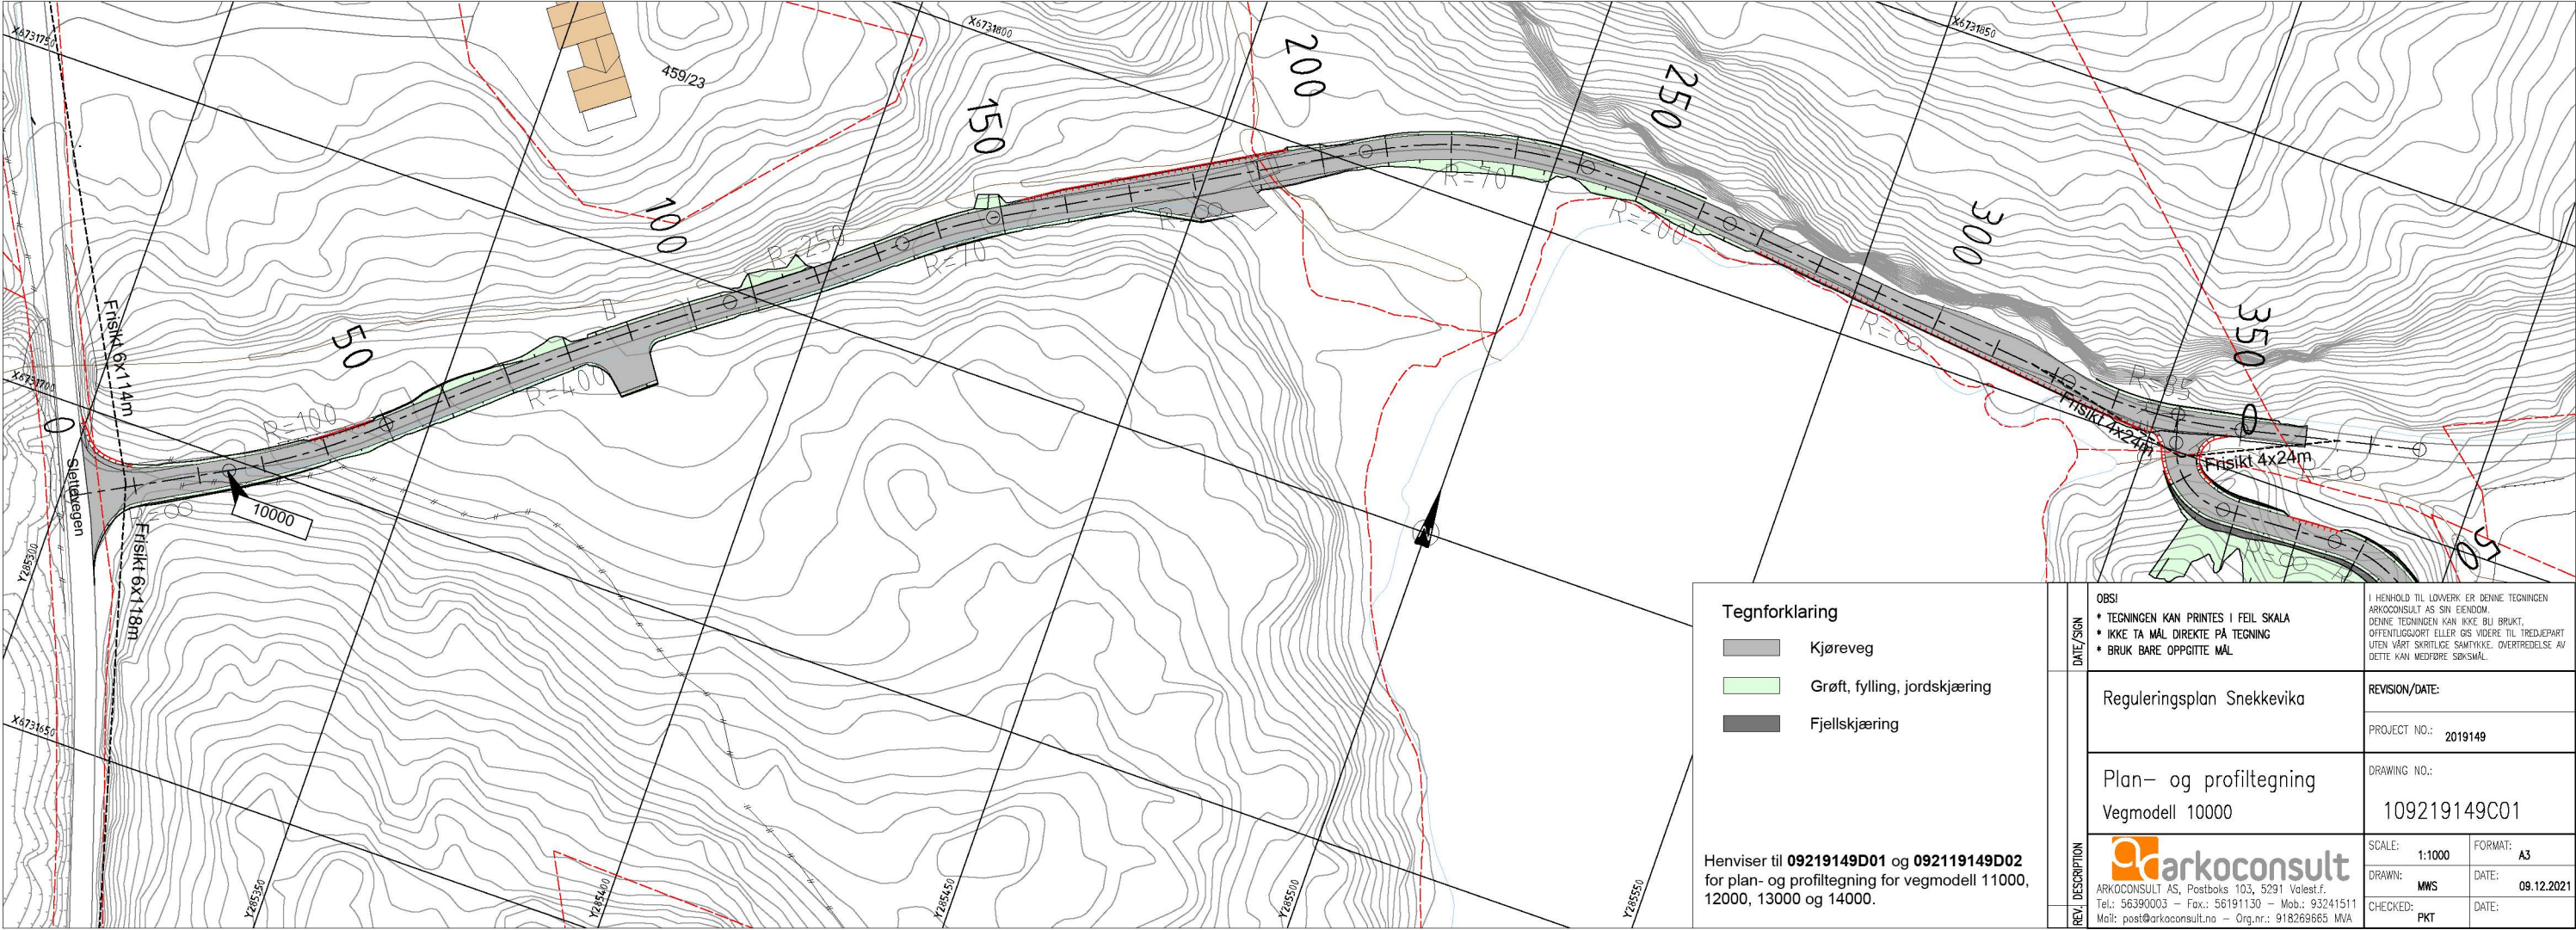
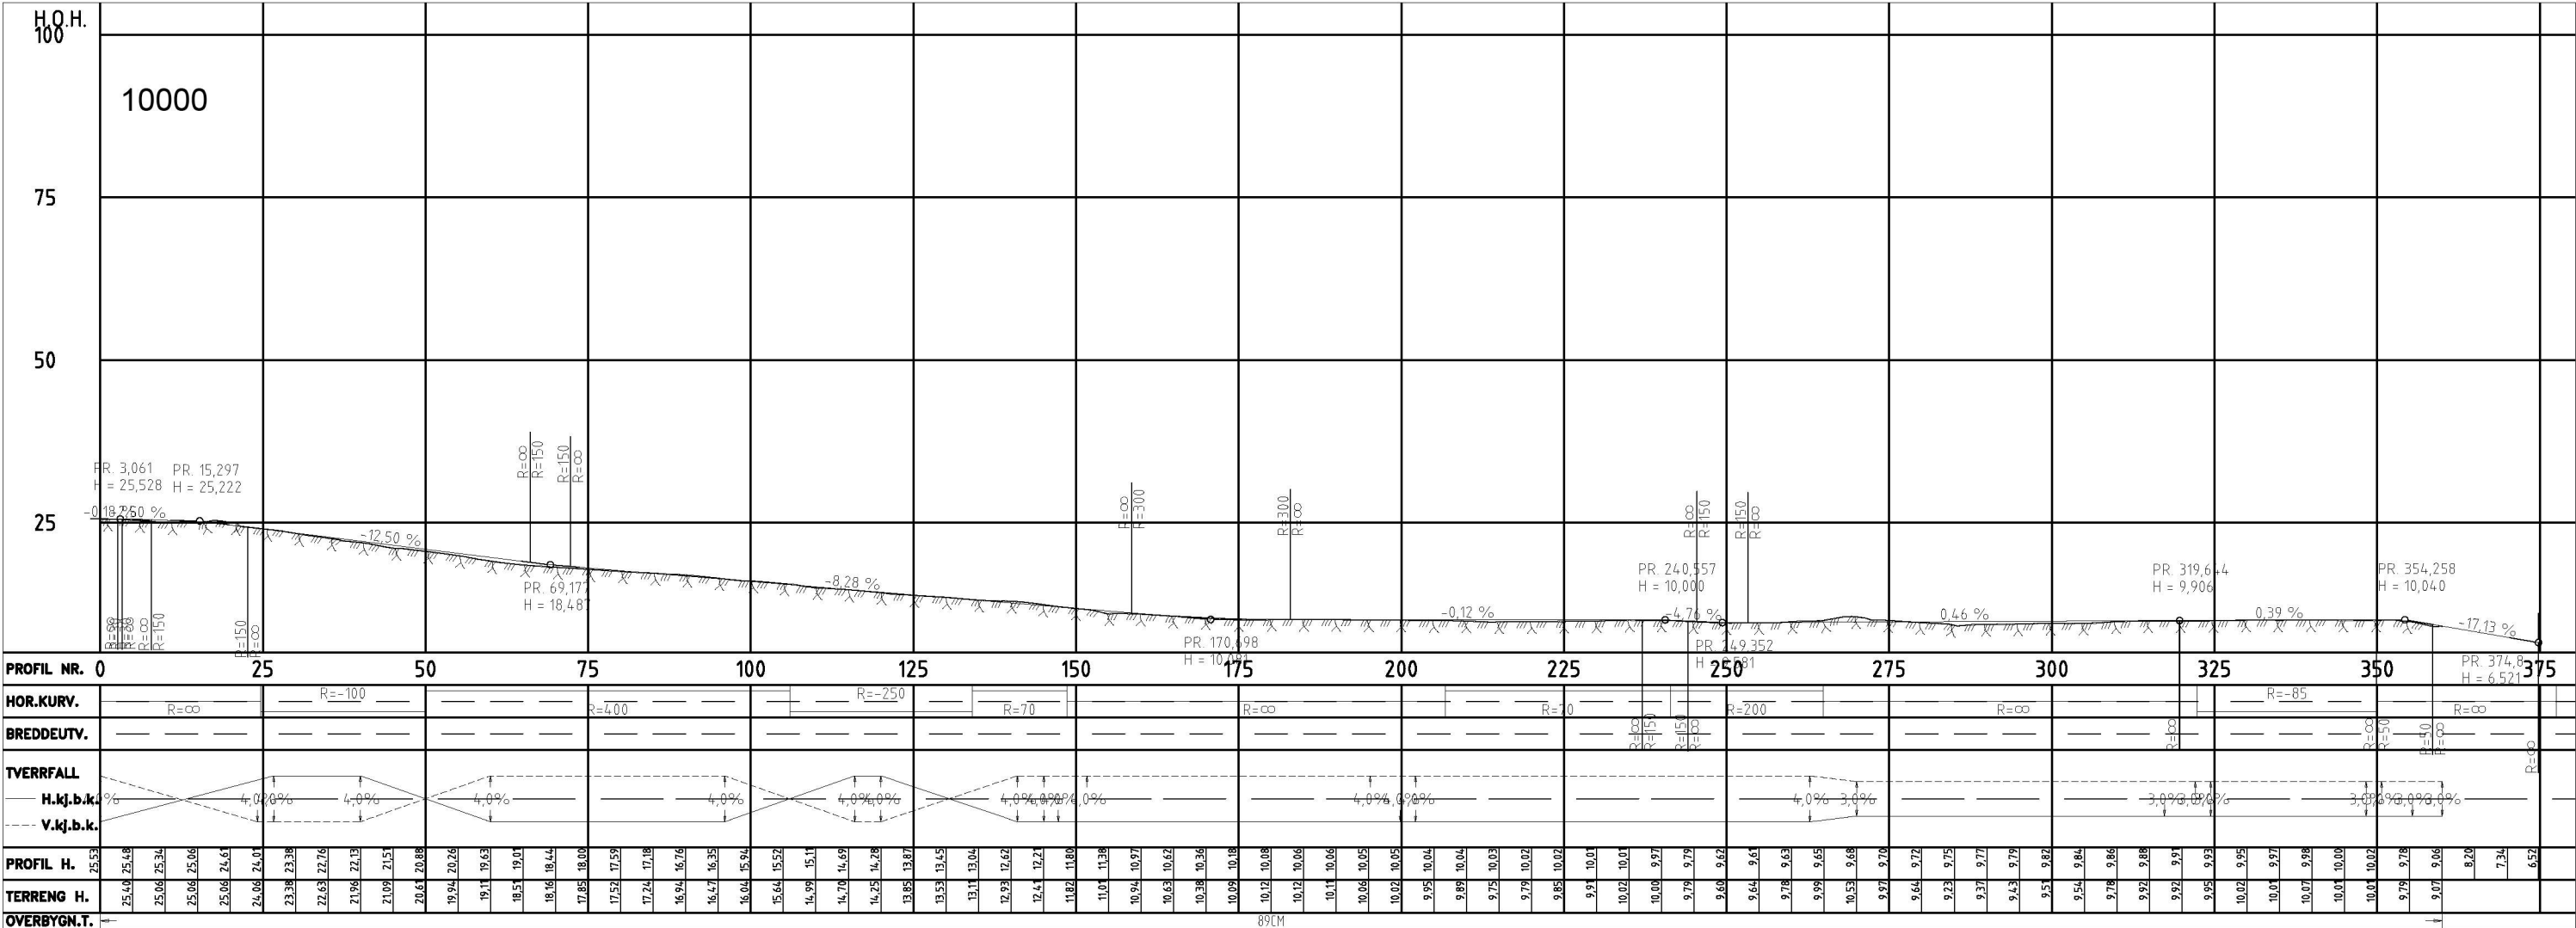
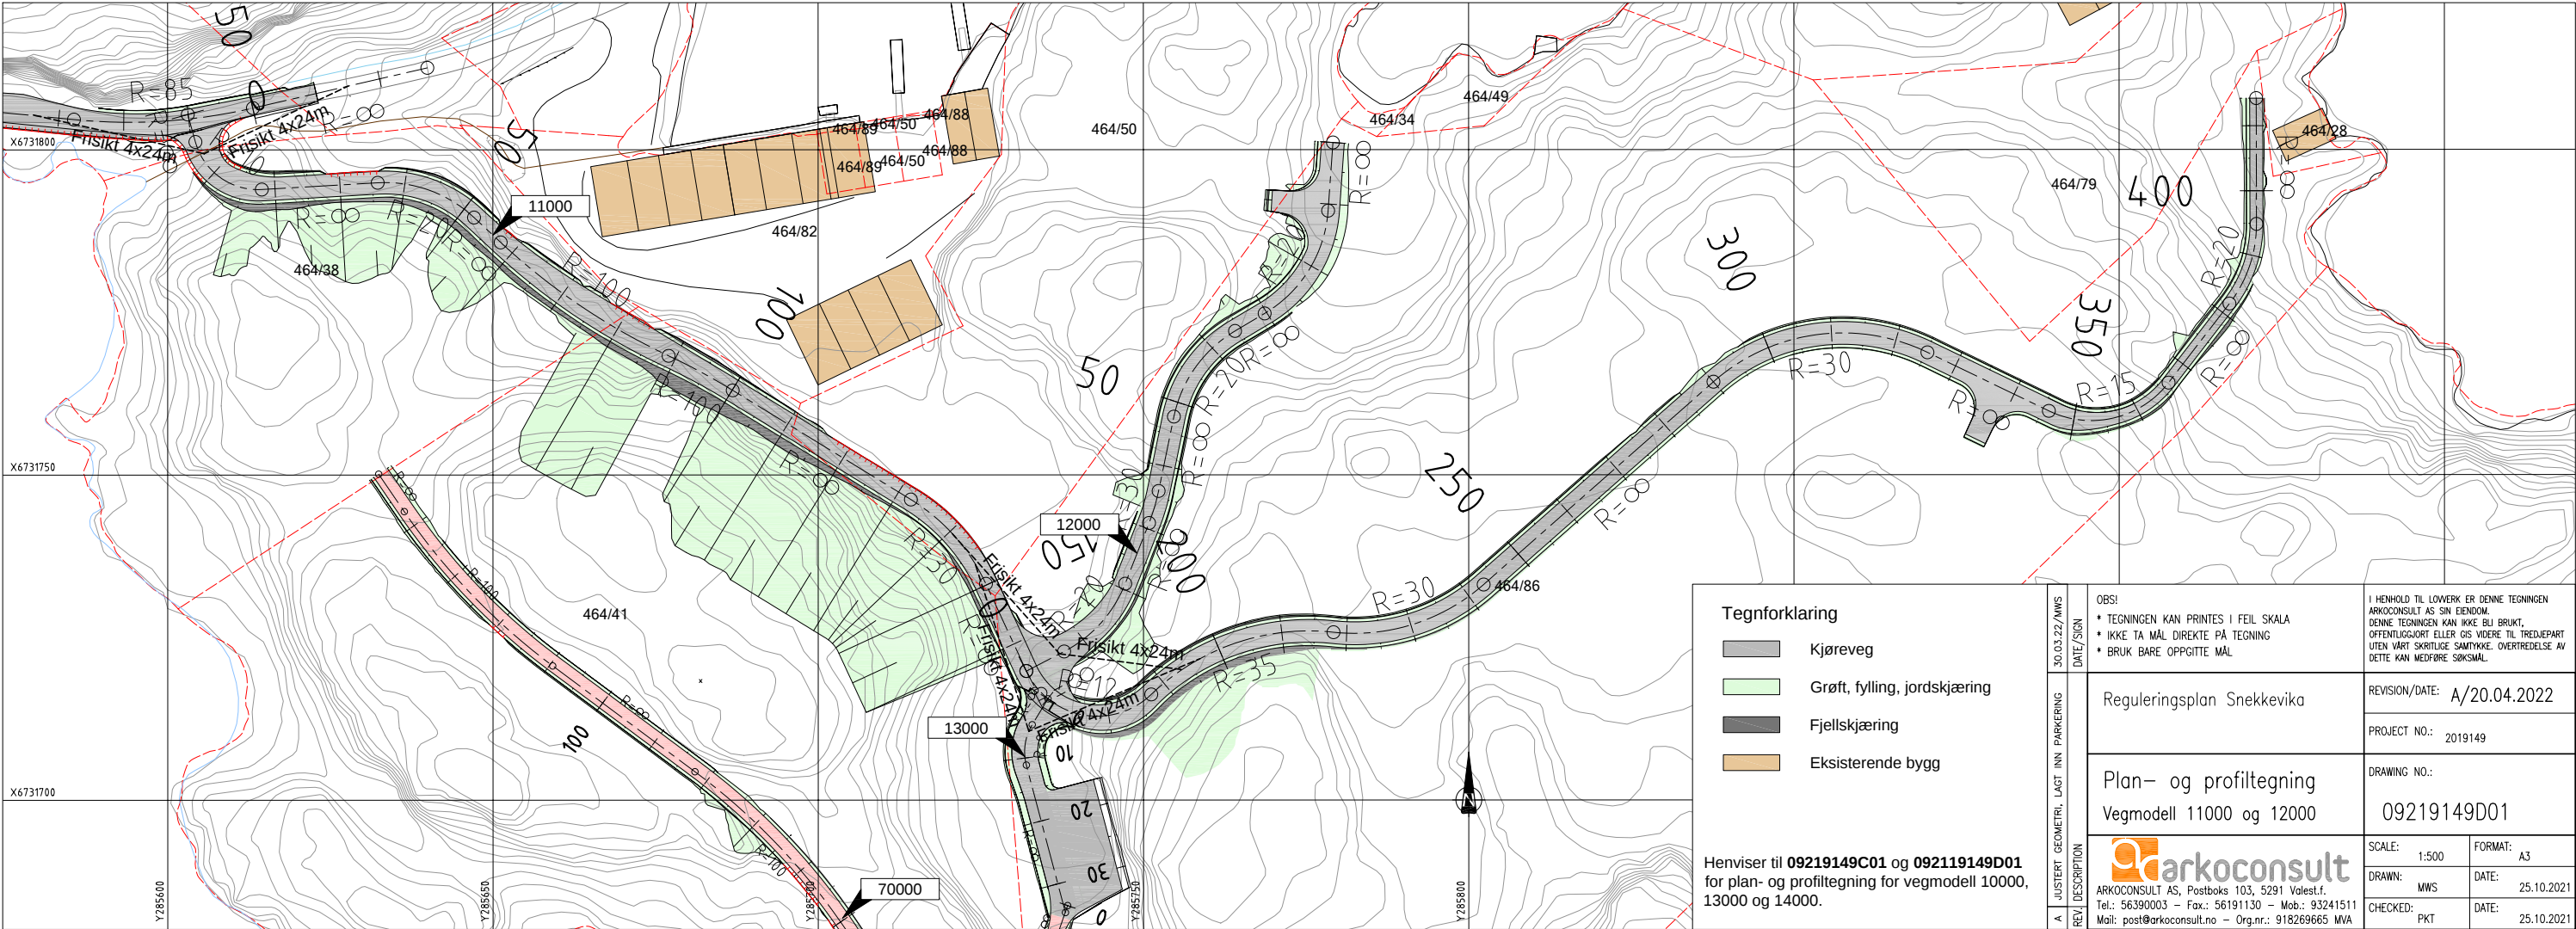
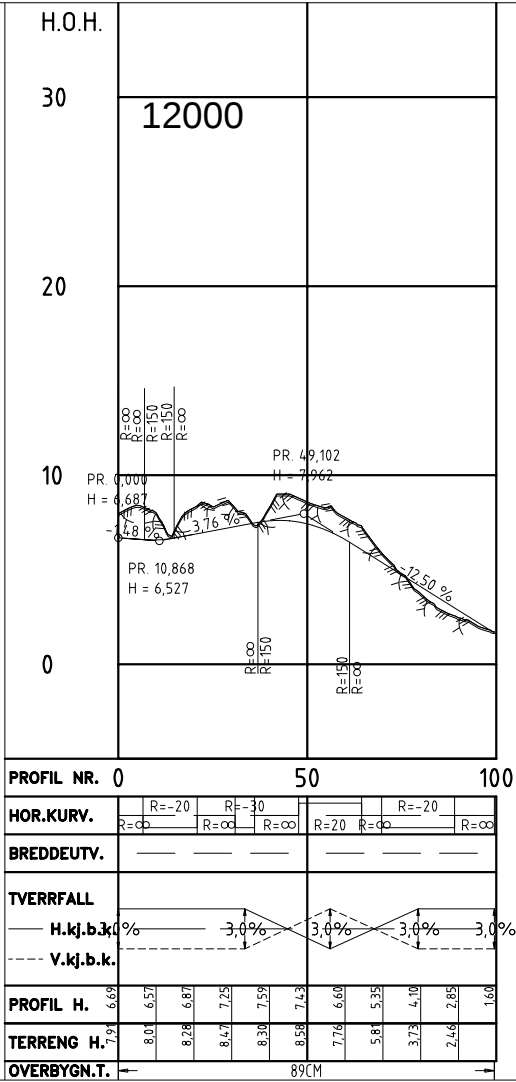
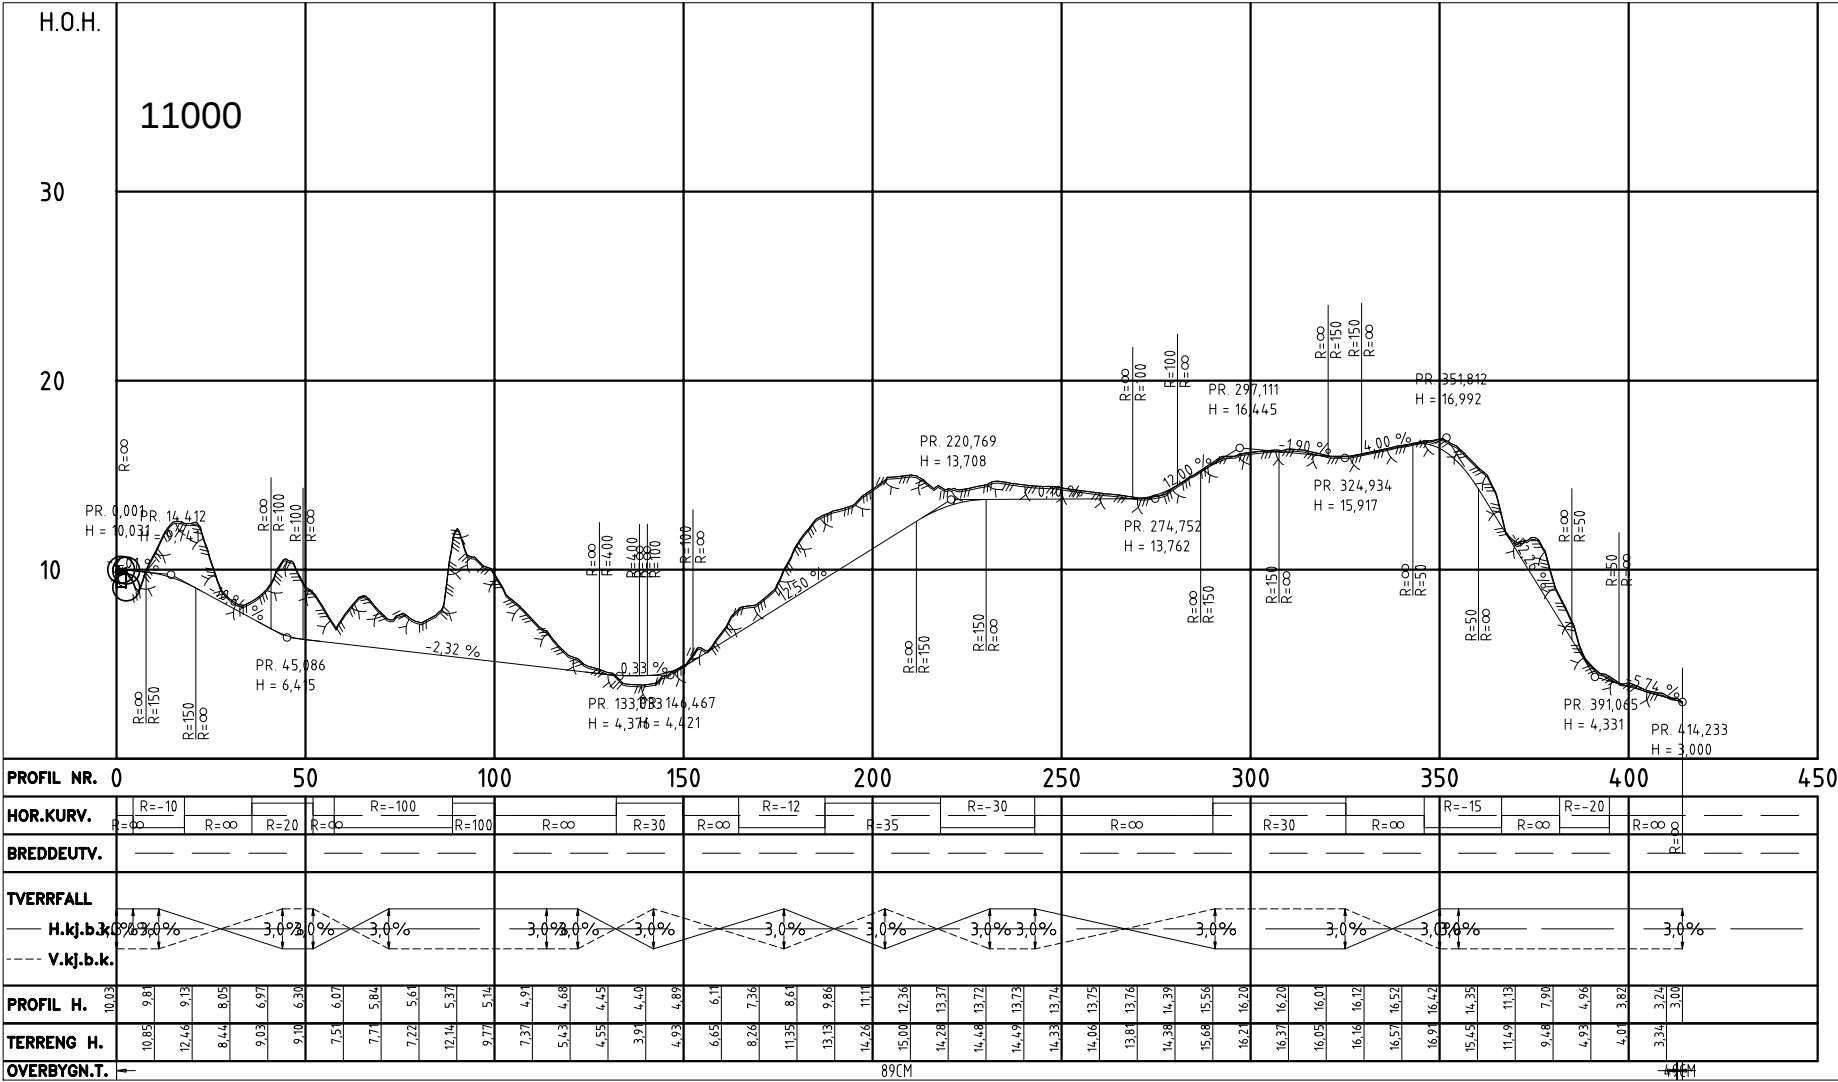


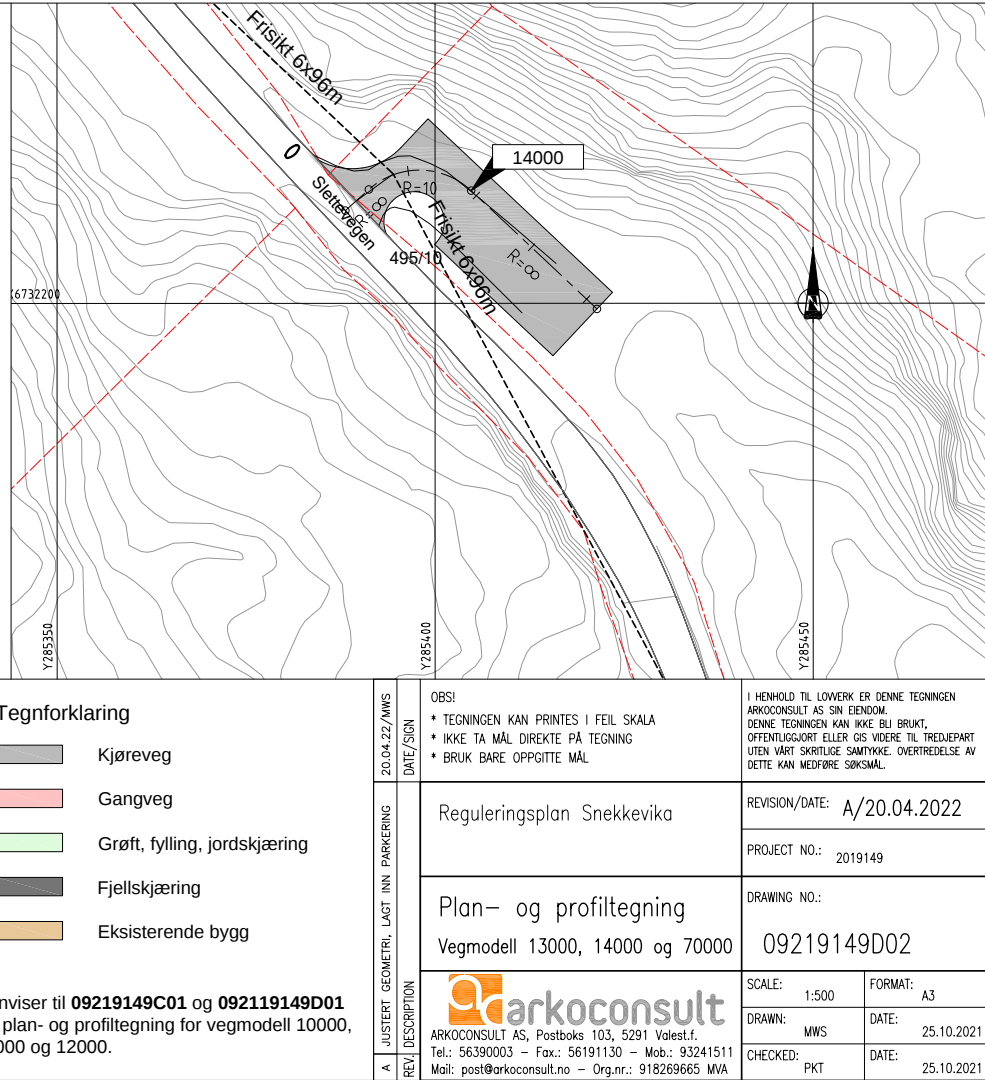

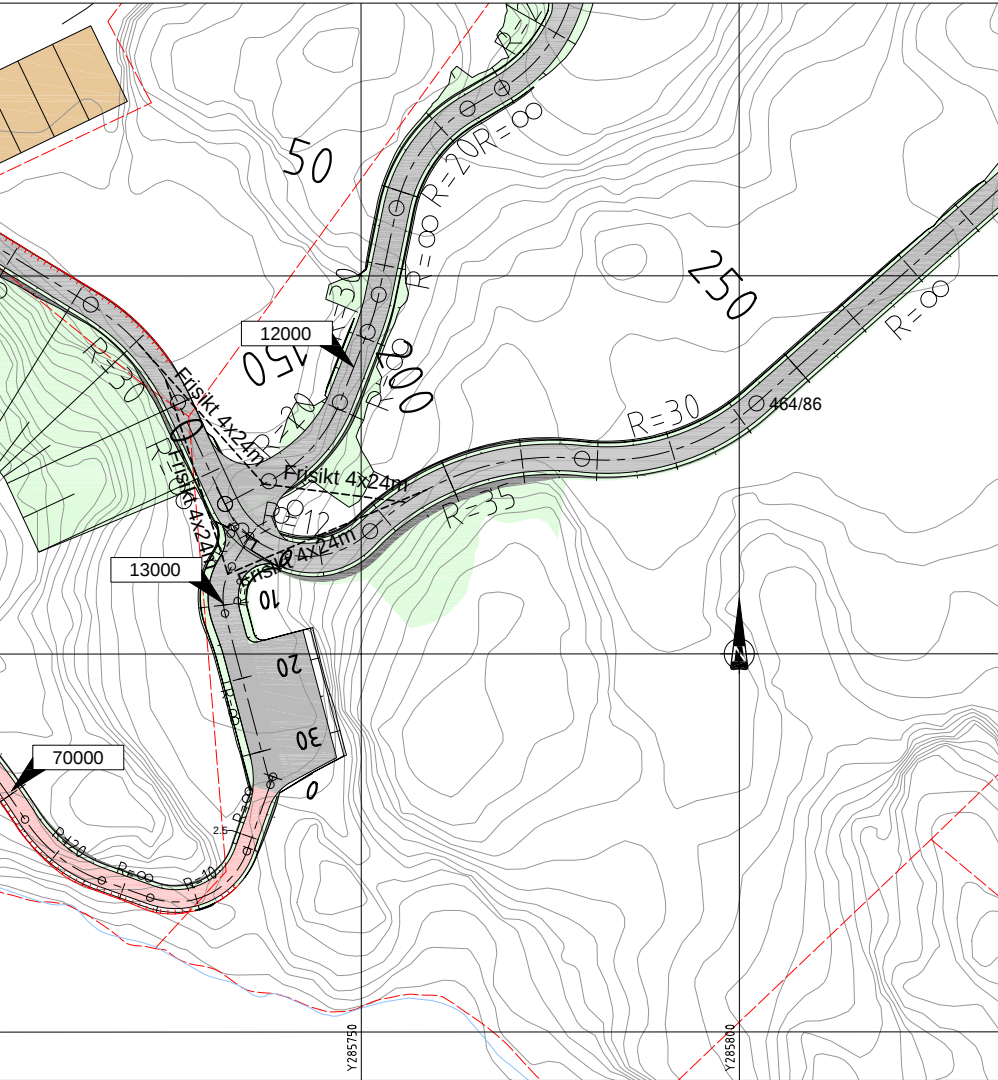

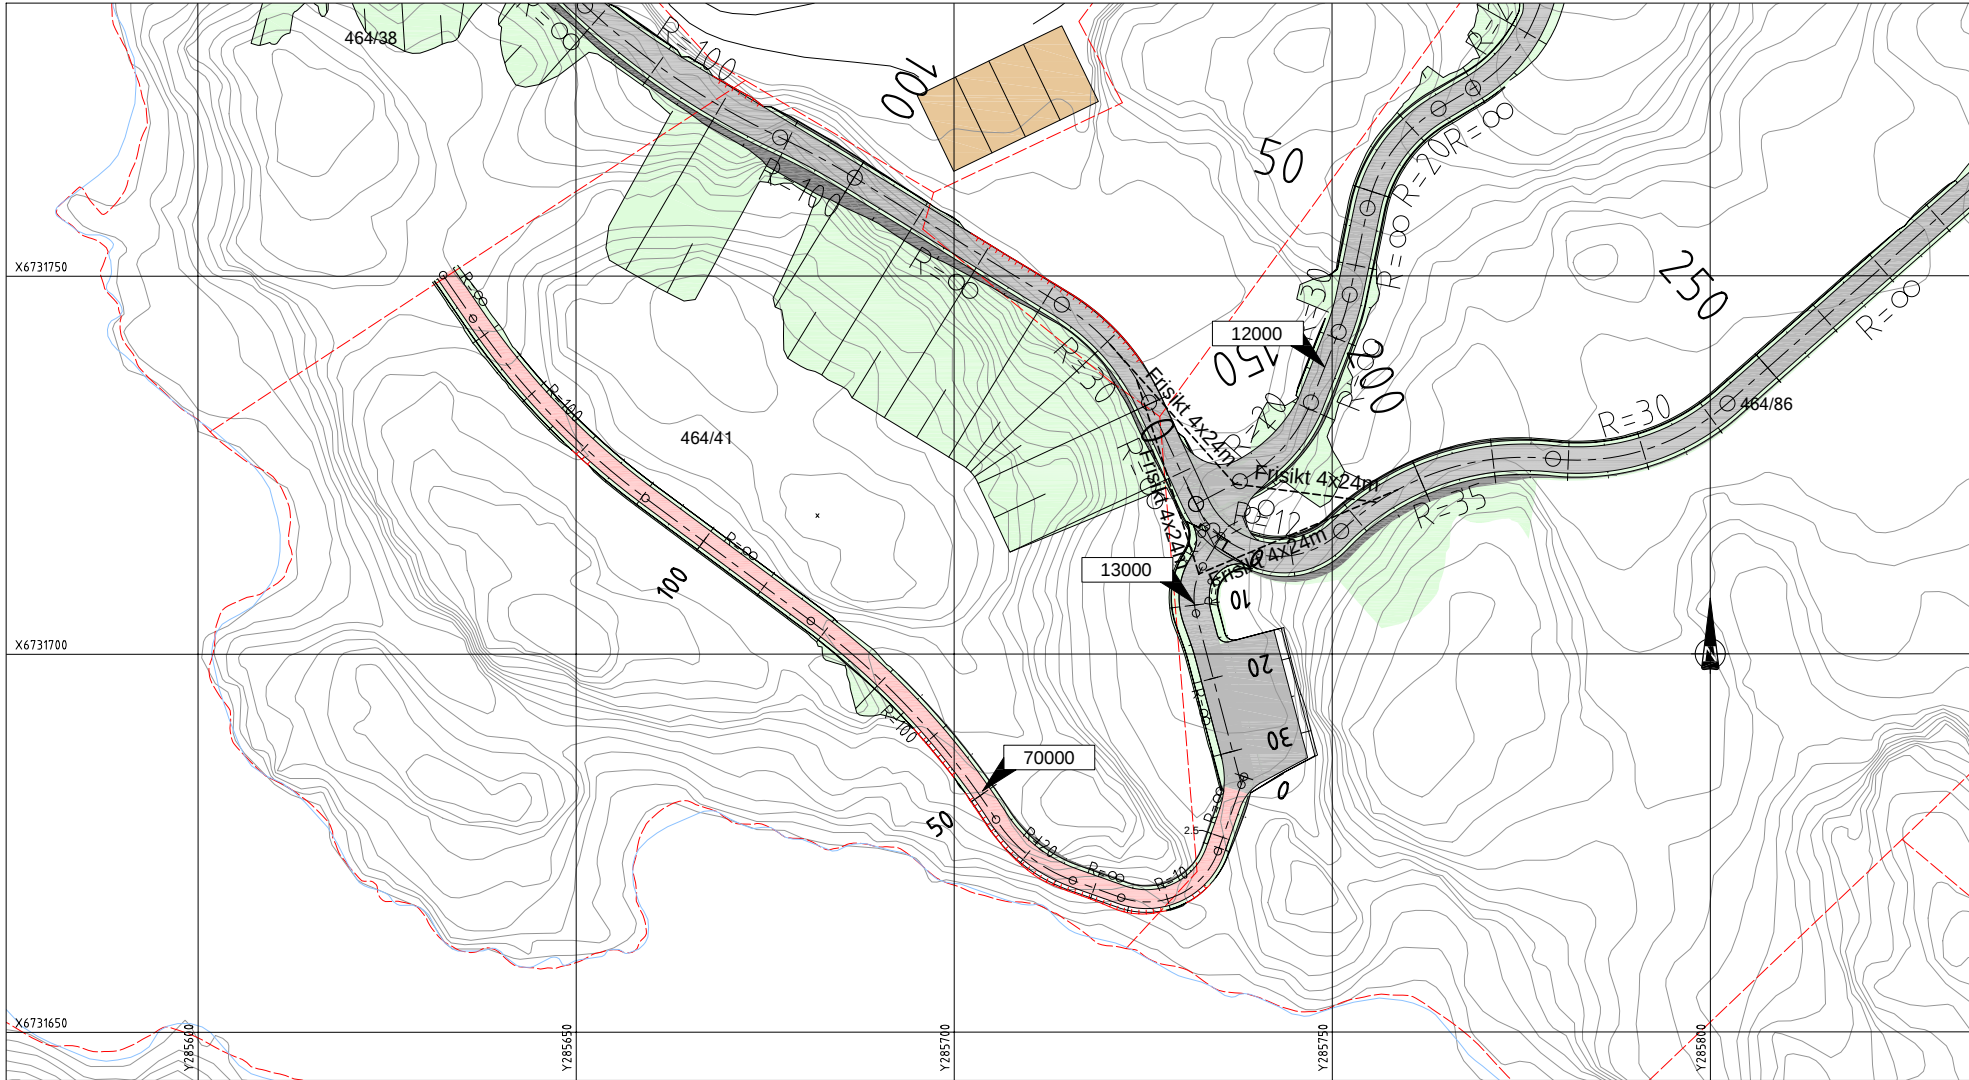


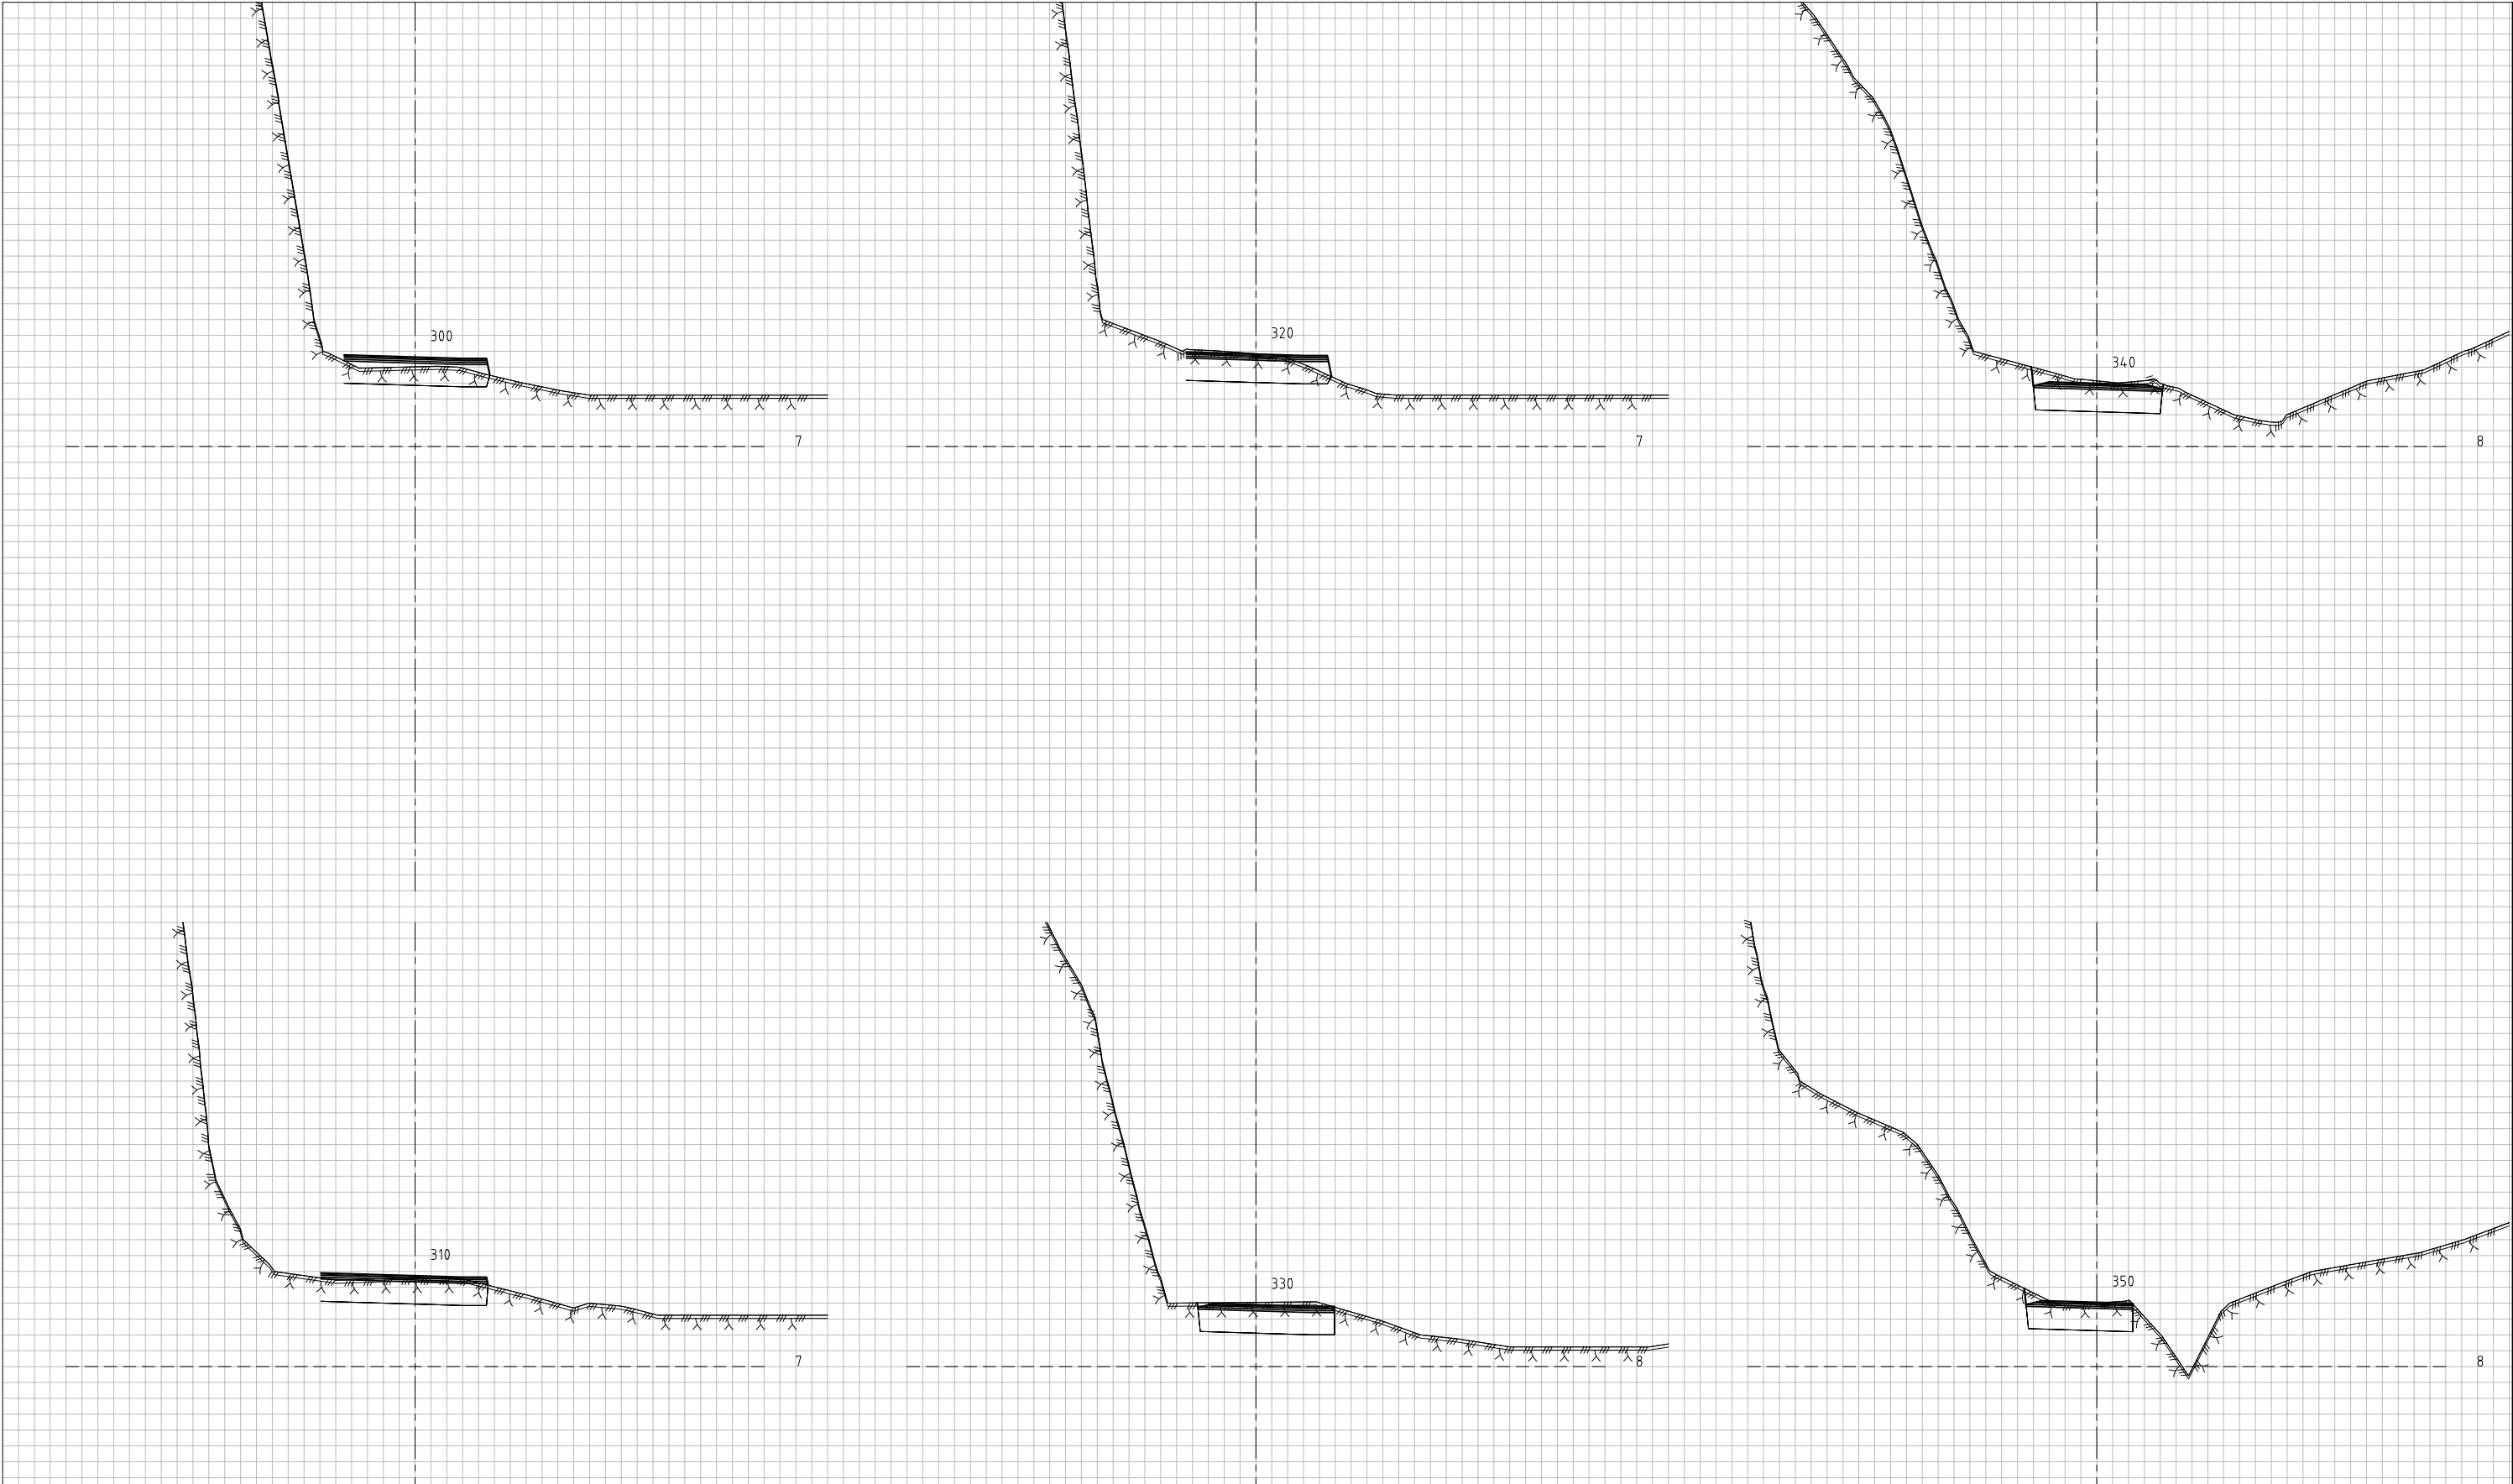


30.03.22/MWS	DATE/SIGN	OBS! * TEGNINGEN KAN PRINTES I FEIL SKALA * IKKE TA MÅL DIREKTE PÅ TEGNING * BRUK BARE OPPGITTE MÅL	I HENHOLD TIL LOWVERK ER DENNE TEGNINGEN ARKOCONSULT AS SIN EIGENDOM. DENNE TEGNINGEN KAN IKKE BLI BRUKT, OFFENTLIGGJORT ELLER GIS VIDERE TIL TREDJEPART UTEN VÅRT SKRITLIGE SAMTYKKE. OVERTREDELSE AV DETTE KAN MEDFØRE SØKSMÅL.		
		Reguleringsplan Snekkevika	REVISION/DATE: A/30.03.22		
			PROJECT NO.: 2019149		
			DRAWING NO.: 109219149U18		
A	ENDET TEGNINGSNUMMER (TILLEGGE 109219149U02)	REV. DESCRIPTION	ARKOCONSULT AS, Postboks 103, 5291 Valesf. Tel.: 56390003 – Fax: 56191130 – Mob.: 93241511 Mail: post@arkoconsult.no – Org.nr.: 918269665 MVA		
			SCALE: 1:200 FORMAT: A3		
			DRAWN: MWS DATE: 09.12.2021		
			CHECKED: PKT DATE: 09.12.2021		




ARKOCONSULT AS, Postboks 103, 5291 Vølestr.
Tel.: 56390003 – Fax.: 56191130 – Mob.: 93241511
Mail: post@arkoconsult.no – Org.nr.: 918269665 MVA

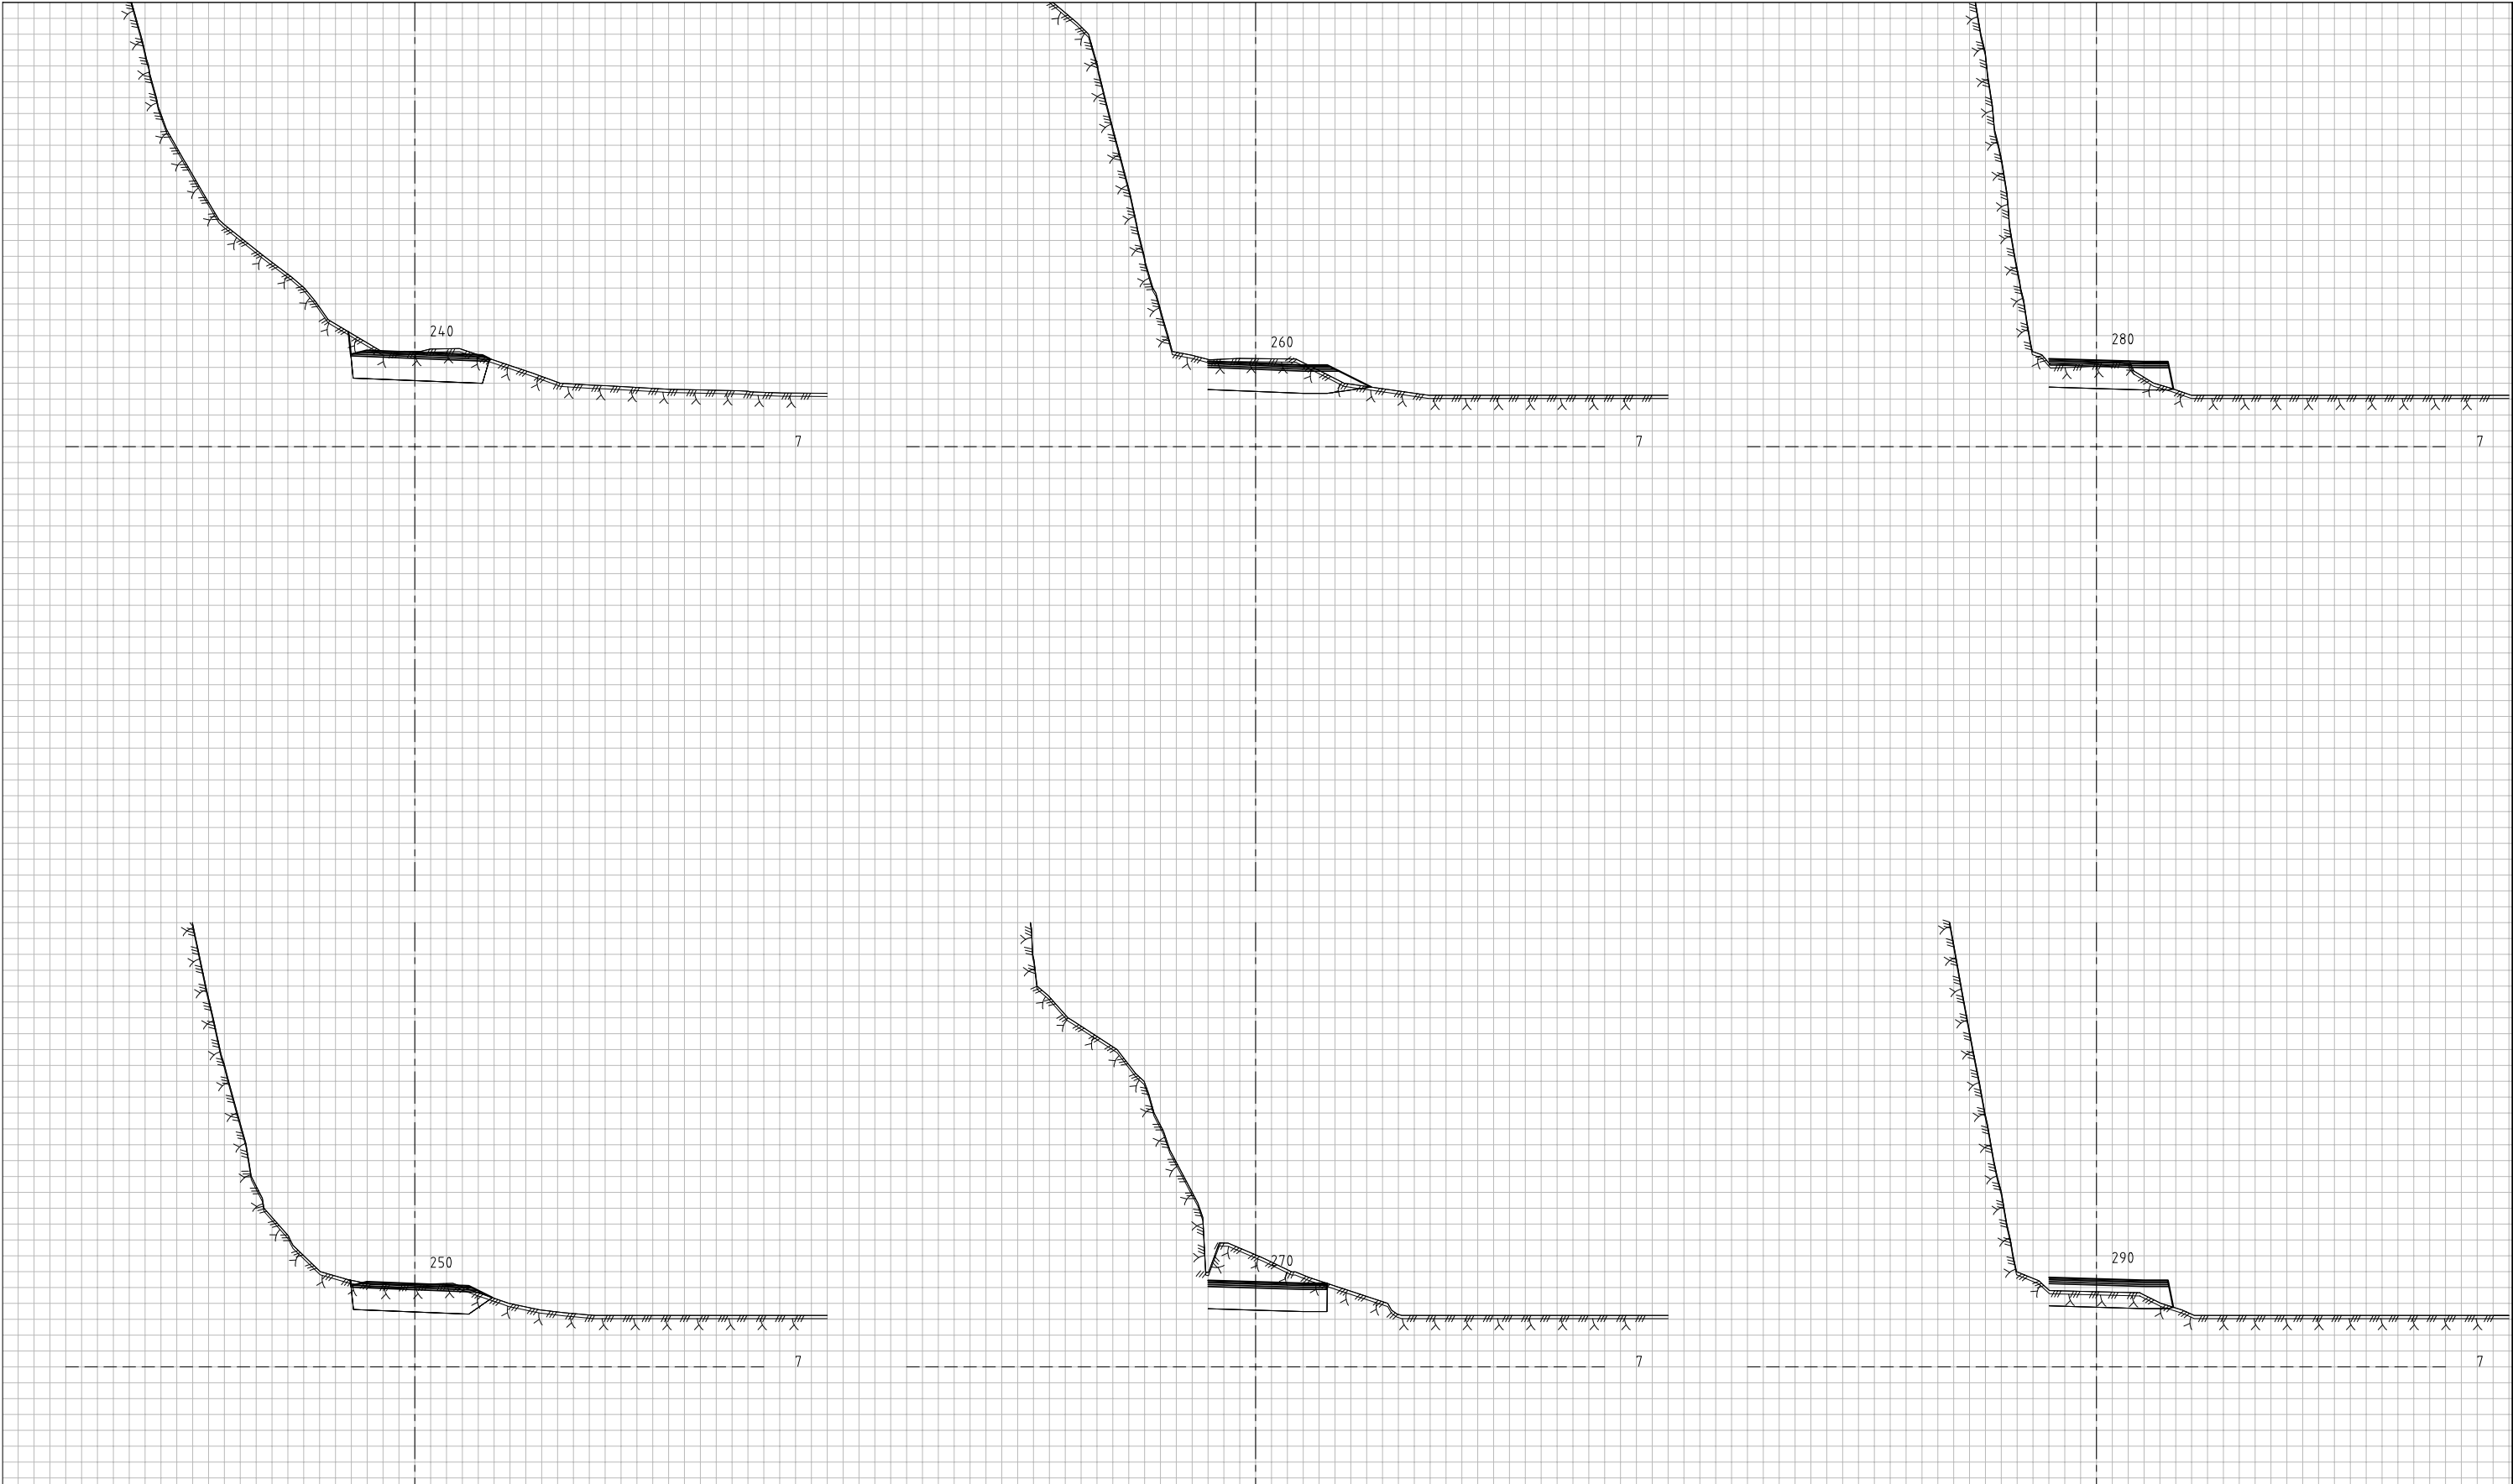

30.03.22/MWS	DATE/SIGN	OBS!	I HENHOLD TIL LOWERK ER DENNE TEGNINGEN ARKOCONSULT AS SIN EIGENDOM. DENNE TEGNINGEN KAN IKKE BLI BRUKT, OFFENTLIGGJORT ELLER GIS VIDERE TIL TREDJEPART UTEN VÅRT SKRITLIGE SAMTYKKE. OVERTREDELSE AV DETTE KAN MEDFØRE SØKSMÅL.		
		* TEGNINGEN KAN PRINTES I FEIL SKALA			
		* IKKE TA MÅL DIREKTE PÅ TEGNING			
		* BRUK BARE OPPGITTE MÅL			
A	ENDET TEGNINGSNUMMER (TILLEGGE 109219149U19)	Reguleringsplan Snekkevika	REVISION/DATE: A/30.03.22		
			PROJECT NO.: 2019149		
		Tverrrprofiler	DRAWING NO.: 109219149U17		
		Vegmodell 10000, profil 240–290			
REV. DESCRIPTION	ARKOCONSULT AS, Postboks 103, 5291 Væstf. Tel.: 56390003 – Fax.: 56191130 – Mob.: 93241511 Mail: post@arkoconsult.no – Org.nr.: 918269665 MVA			SCALE: 1:200	FORMAT: A3
				DRAWN: MWS	DATE: 09.12.2021
				CHECKED: PKT	DATE: 09.12.2021

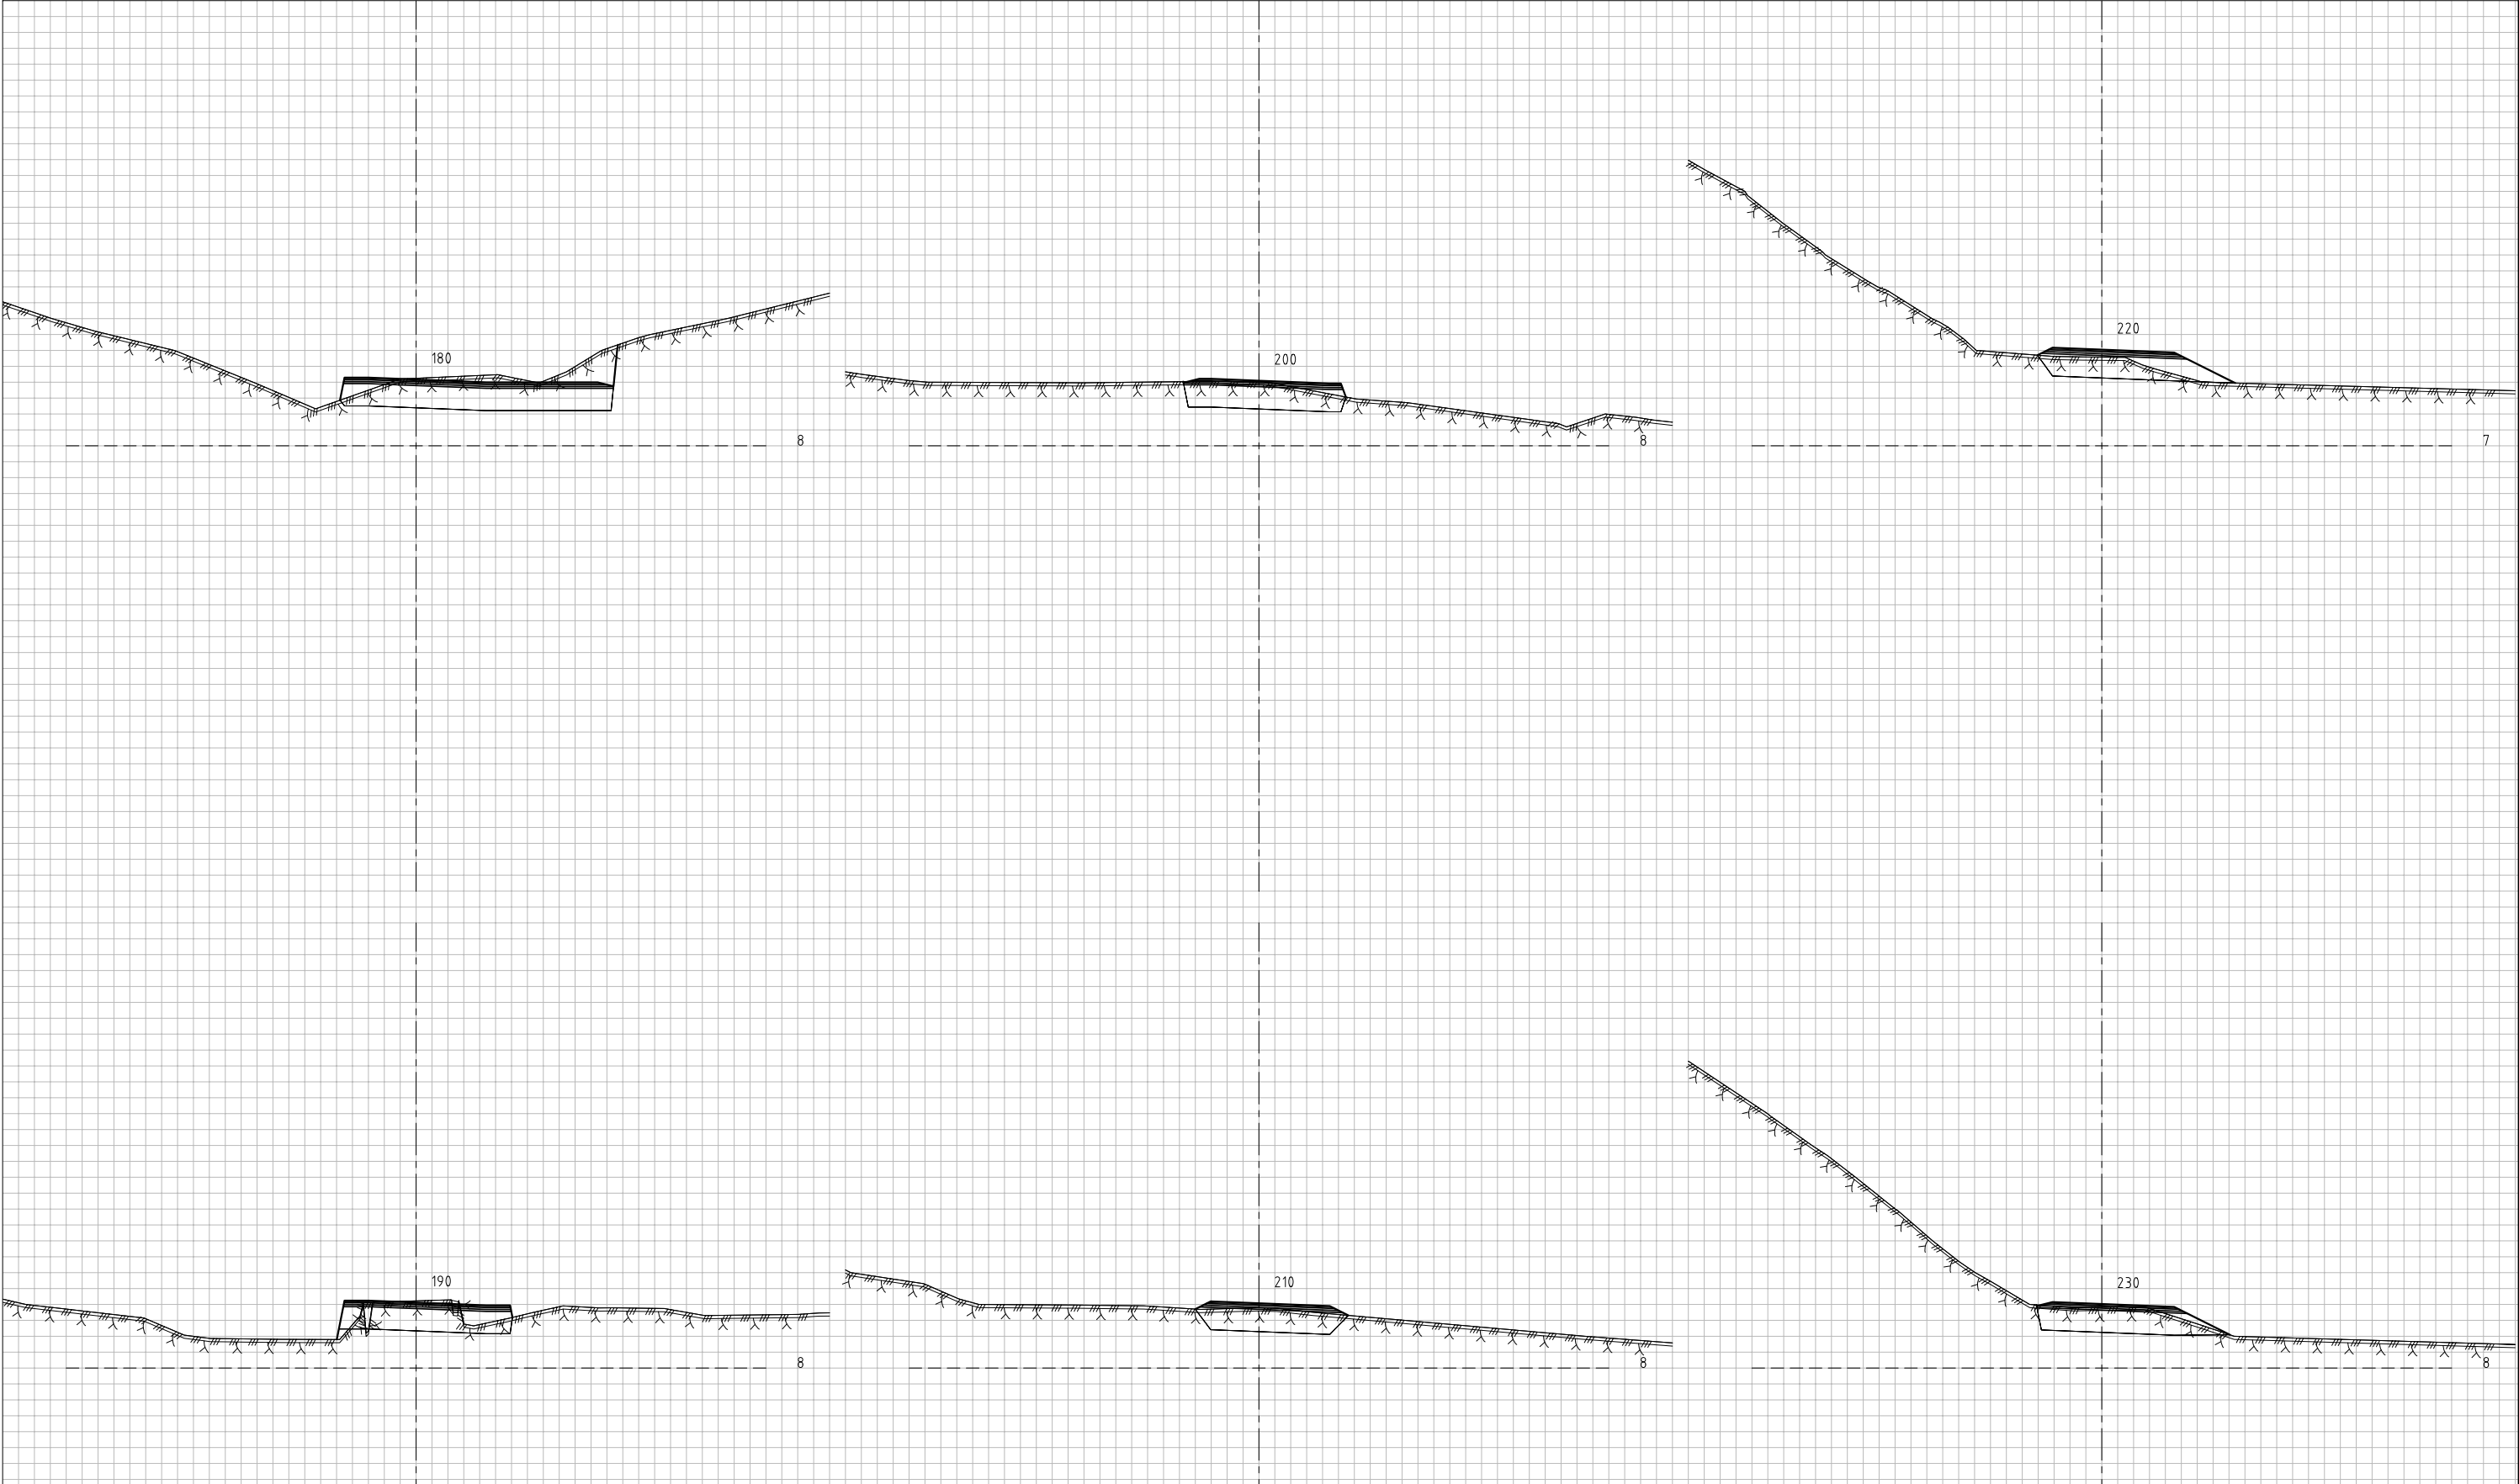


A	ENDET TEGNINGSNUMMER (TILLEGGE 109219149U16)	REV. DESCRIPTION	30.03.22/MWS	DATE/SIGN	OBS! • TEGNINGEN KAN PRINTES I FEIL SKALA • IKKE TA MÅL DIREKTE PÅ TEGNING • BRUK BARE OPPGITTE MÅL	I HENHOLD TIL LOWVERK ER DENNE TEGNINGEN ARKOCONSULT AS SIN EIGENDOM. DENNE TEGNINGEN KAN IKKE BLI BRUKT, OFFENTLIGSGJORT ELLER GIS VIDERE TIL TREDJEPART UTEN VÅRT SKRITLIGE SAMTYKKE. OVERTREDELSE AV DETTE KAN MEDFØRE SØKSMÅL.			
			Reguleringsplan Snekkevika				REVISION/DATE: A/30.03.22		
							PROJECT NO.: 2019149		
			Tverrprofiler Vegmodell 10000, profil 180–230				DRAWING NO.: 109219149U16		
			 ARKOCONSULT AS, Postboks 103, 5291 Vålestr.f. Tel.: 56390003 – Fax.: 56191130 – Mob.: 93241511 Mail: post@arkoconsult.no – Org.nr.: 918269665 MVA				SCALE: 1:200		FORMAT: A3
				DRAWN: MWS		DATE: 09.12.2021			
				CHECKED: PKT		DATE: 09.12.2021			

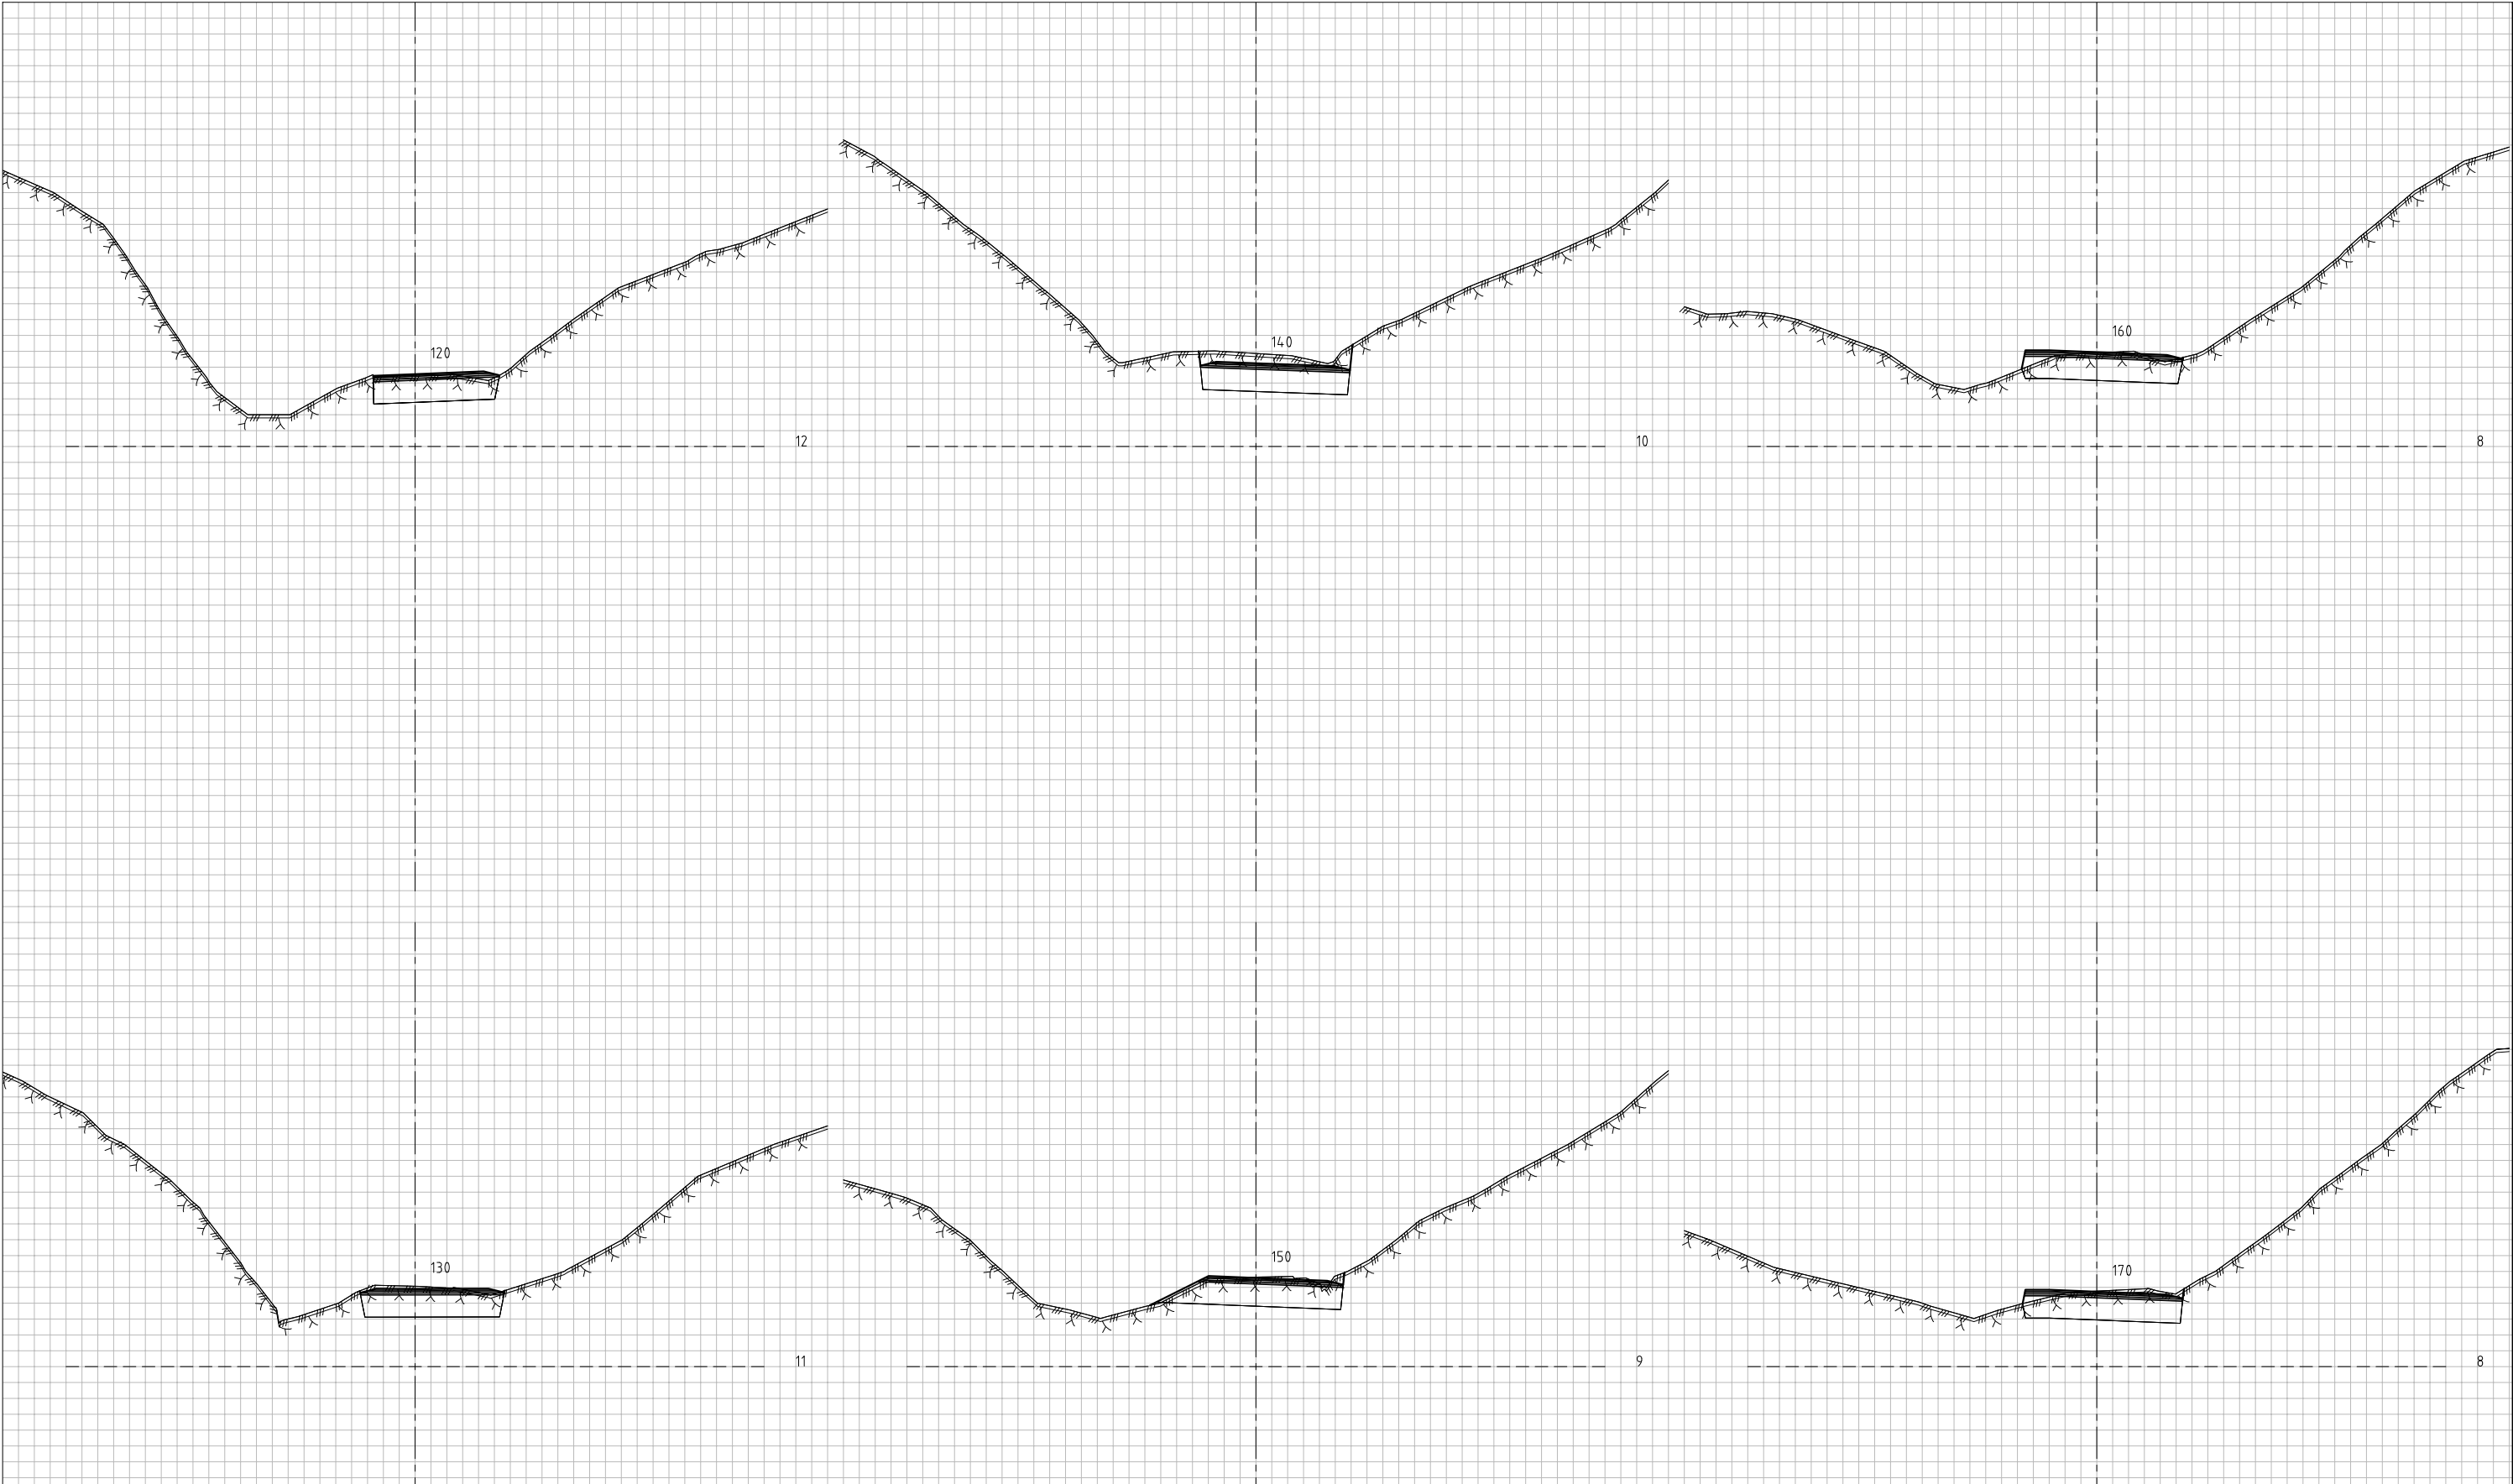

30.03.22/MWS	DATE/SIGN	OBS! * TEGNINGEN KAN PRINTES I FEIL SKALA * IKKE TA MÅL DIREKTE PÅ TEGNING * BRUK BARE OPPGITTE MÅL	I HENHOLD TIL LOWVERK ER DENNE TEGNINGEN ARKOCONSULT AS SIN EIGENDOM. DENNE TEGNINGEN KAN IKKE BLI BRUKT, OFFENTLIGGJORT ELLER GIS VIDERE TIL TREDJEPART UTEN VÅRT SKRITLIGE SAMTYKKE. OVERTREDELSE AV DETTE KAN MEDFØRE SØKSMÅL.		
		Reguleringsplan Snekkevika	REVISION/DATE: A/30.03.22		
			PROJECT NO.: 2019149		
			Tverrrprofiler Vegmodell 10000, profil 120–170	DRAWING NO.: 109219149U15	
A	ENDET TEGNINGSNUMMER (TILLEGGE 109219149U17)	REV. DESCRIPTION	 arkoconsult		
			ARKOCONSULT AS, Postboks 103, 5291 Vålestr. f. Tel.: 56390003 – Fax: 56191130 – Mob.: 93241511 Mail: post@arkoconsult.no – Org.nr.: 918269665 MVA		
			SCALE: 1:200	FORMAT: A3	
			DRAWN: MWS	DATE: 09.12.2021	
			CHECKED: PKT	DATE: 09.12.2021	




ARKOCONSULT AS, Postboks 103, 5291 Vålestr. f.
Tel.: 56390003 – Fax.: 56191130 – Mob.: 93241511
Mail: post@arkoconsult.no – Org.nr.: 918269665 MVA

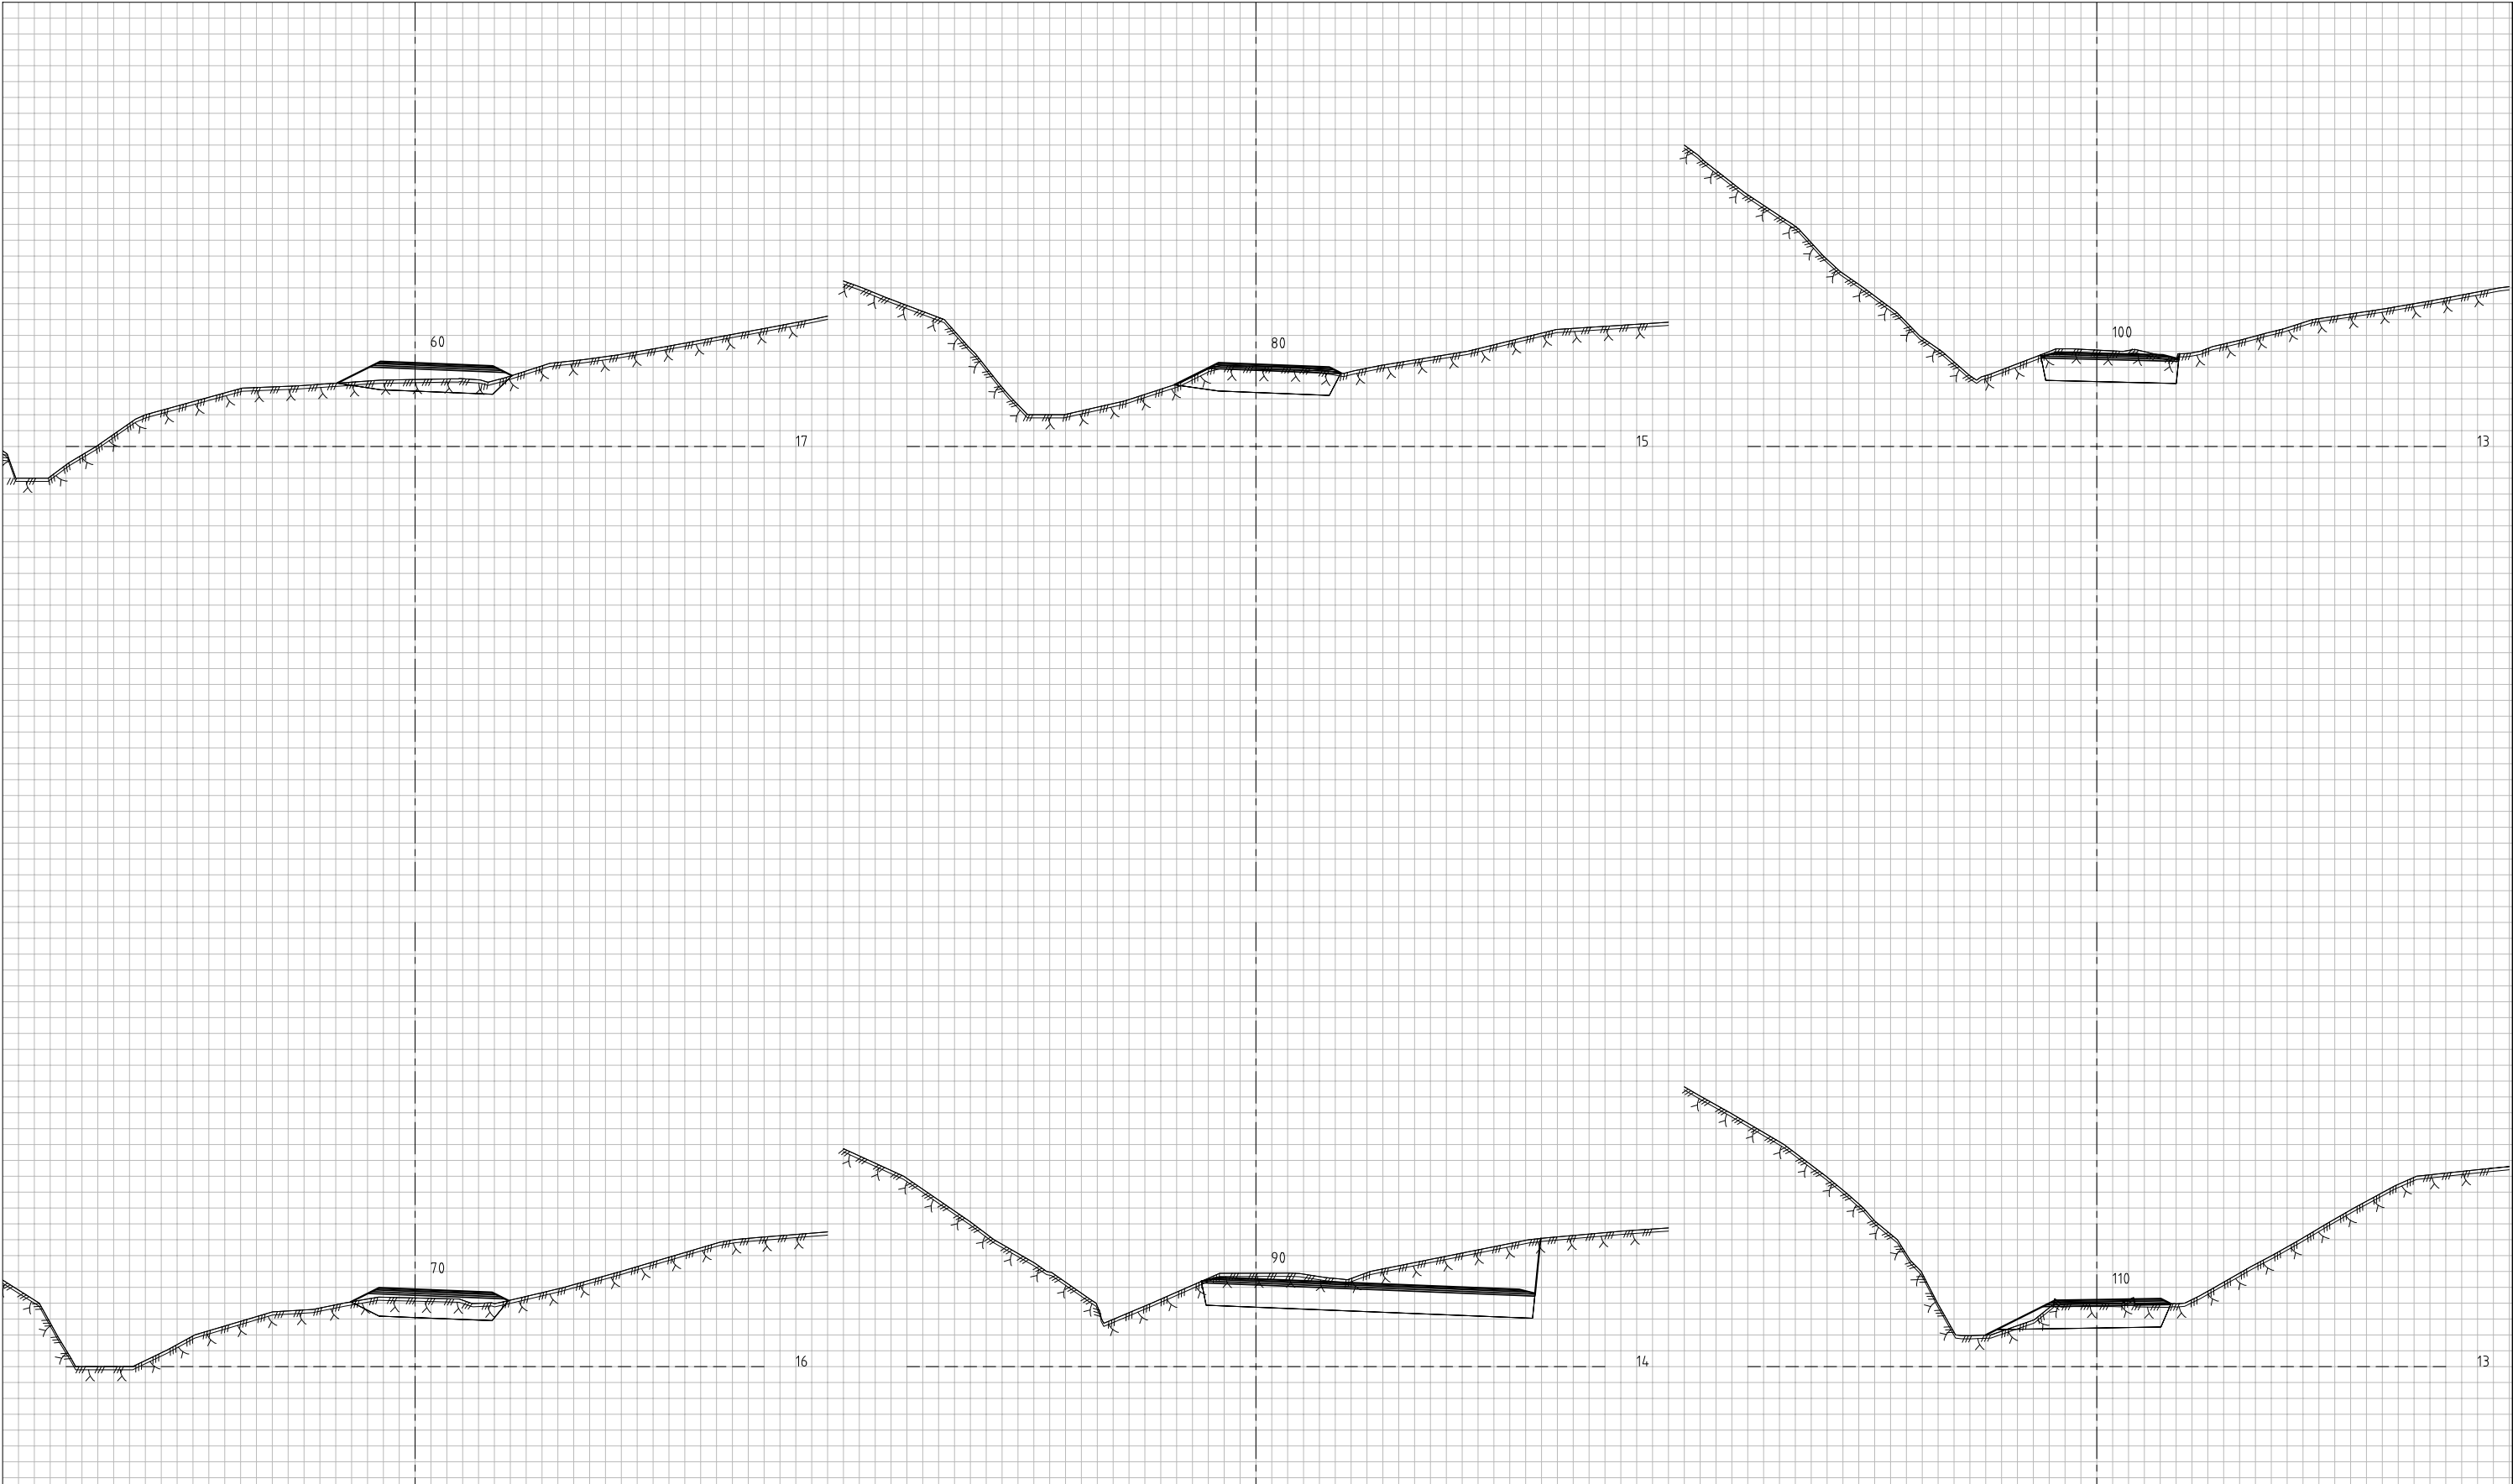

30.03.22/MWS	DATE/SIGN	OBS! * TEGNINGEN KAN PRINTES I FEIL SKALA * IKKE TA MÅL DIREKTE PÅ TEGNING * BRUK BARE OPPGITTE MÅL	I HENHOLD TIL LOWERK ER DENNE TEGNINGEN ARKOCONSULT AS SIN EGENDOM. DENNE TEGNINGEN KAN IKKE BLI BRUKT, OFFENTLIGGJORT ELLER GIS VIDERE TIL TREDJEPART UTEN VÅRT SKRITLIGE SAMTYKKE. OVERTREDELSE AV DETTE KAN MEDFØRE SØKSMÅL.				
		Reguleringsplan Snekevika	REVISION/DATE: A/30.03.22				
			PROJECT NO.: 2019149				
			DRAWING NO.: 109219149U14				
A	ENDET TEGNINGSNUMMER (TILLEGGE 109219149U14)	REV. DESCRIPTION	Tverrrprofiler		SCALE: 1:200		FORMAT: A3
			Vegmodell 10000, profil 60–110		DRAWN: MWS		DATE: 09.12.2021
			ARKOCONSULT AS, Postboks 103, 5291 Valesf. Tel.: 56390003 – Fax: 56191130 – Mob.: 93241511 Mail: post@arkoconsult.no – Org.nr: 918269665 MVA		CHECKED: PKT		DATE: 09.12.2021


 **arkoconsult**
ARKOCONSULT AS, Postboks 103, 5291 Væstf.
Tel.: 56390003 – Fax.: 56191130 – Mob.: 93241511
Mail: post@arkoconsult.no – Org.nr.: 918269665 MVA

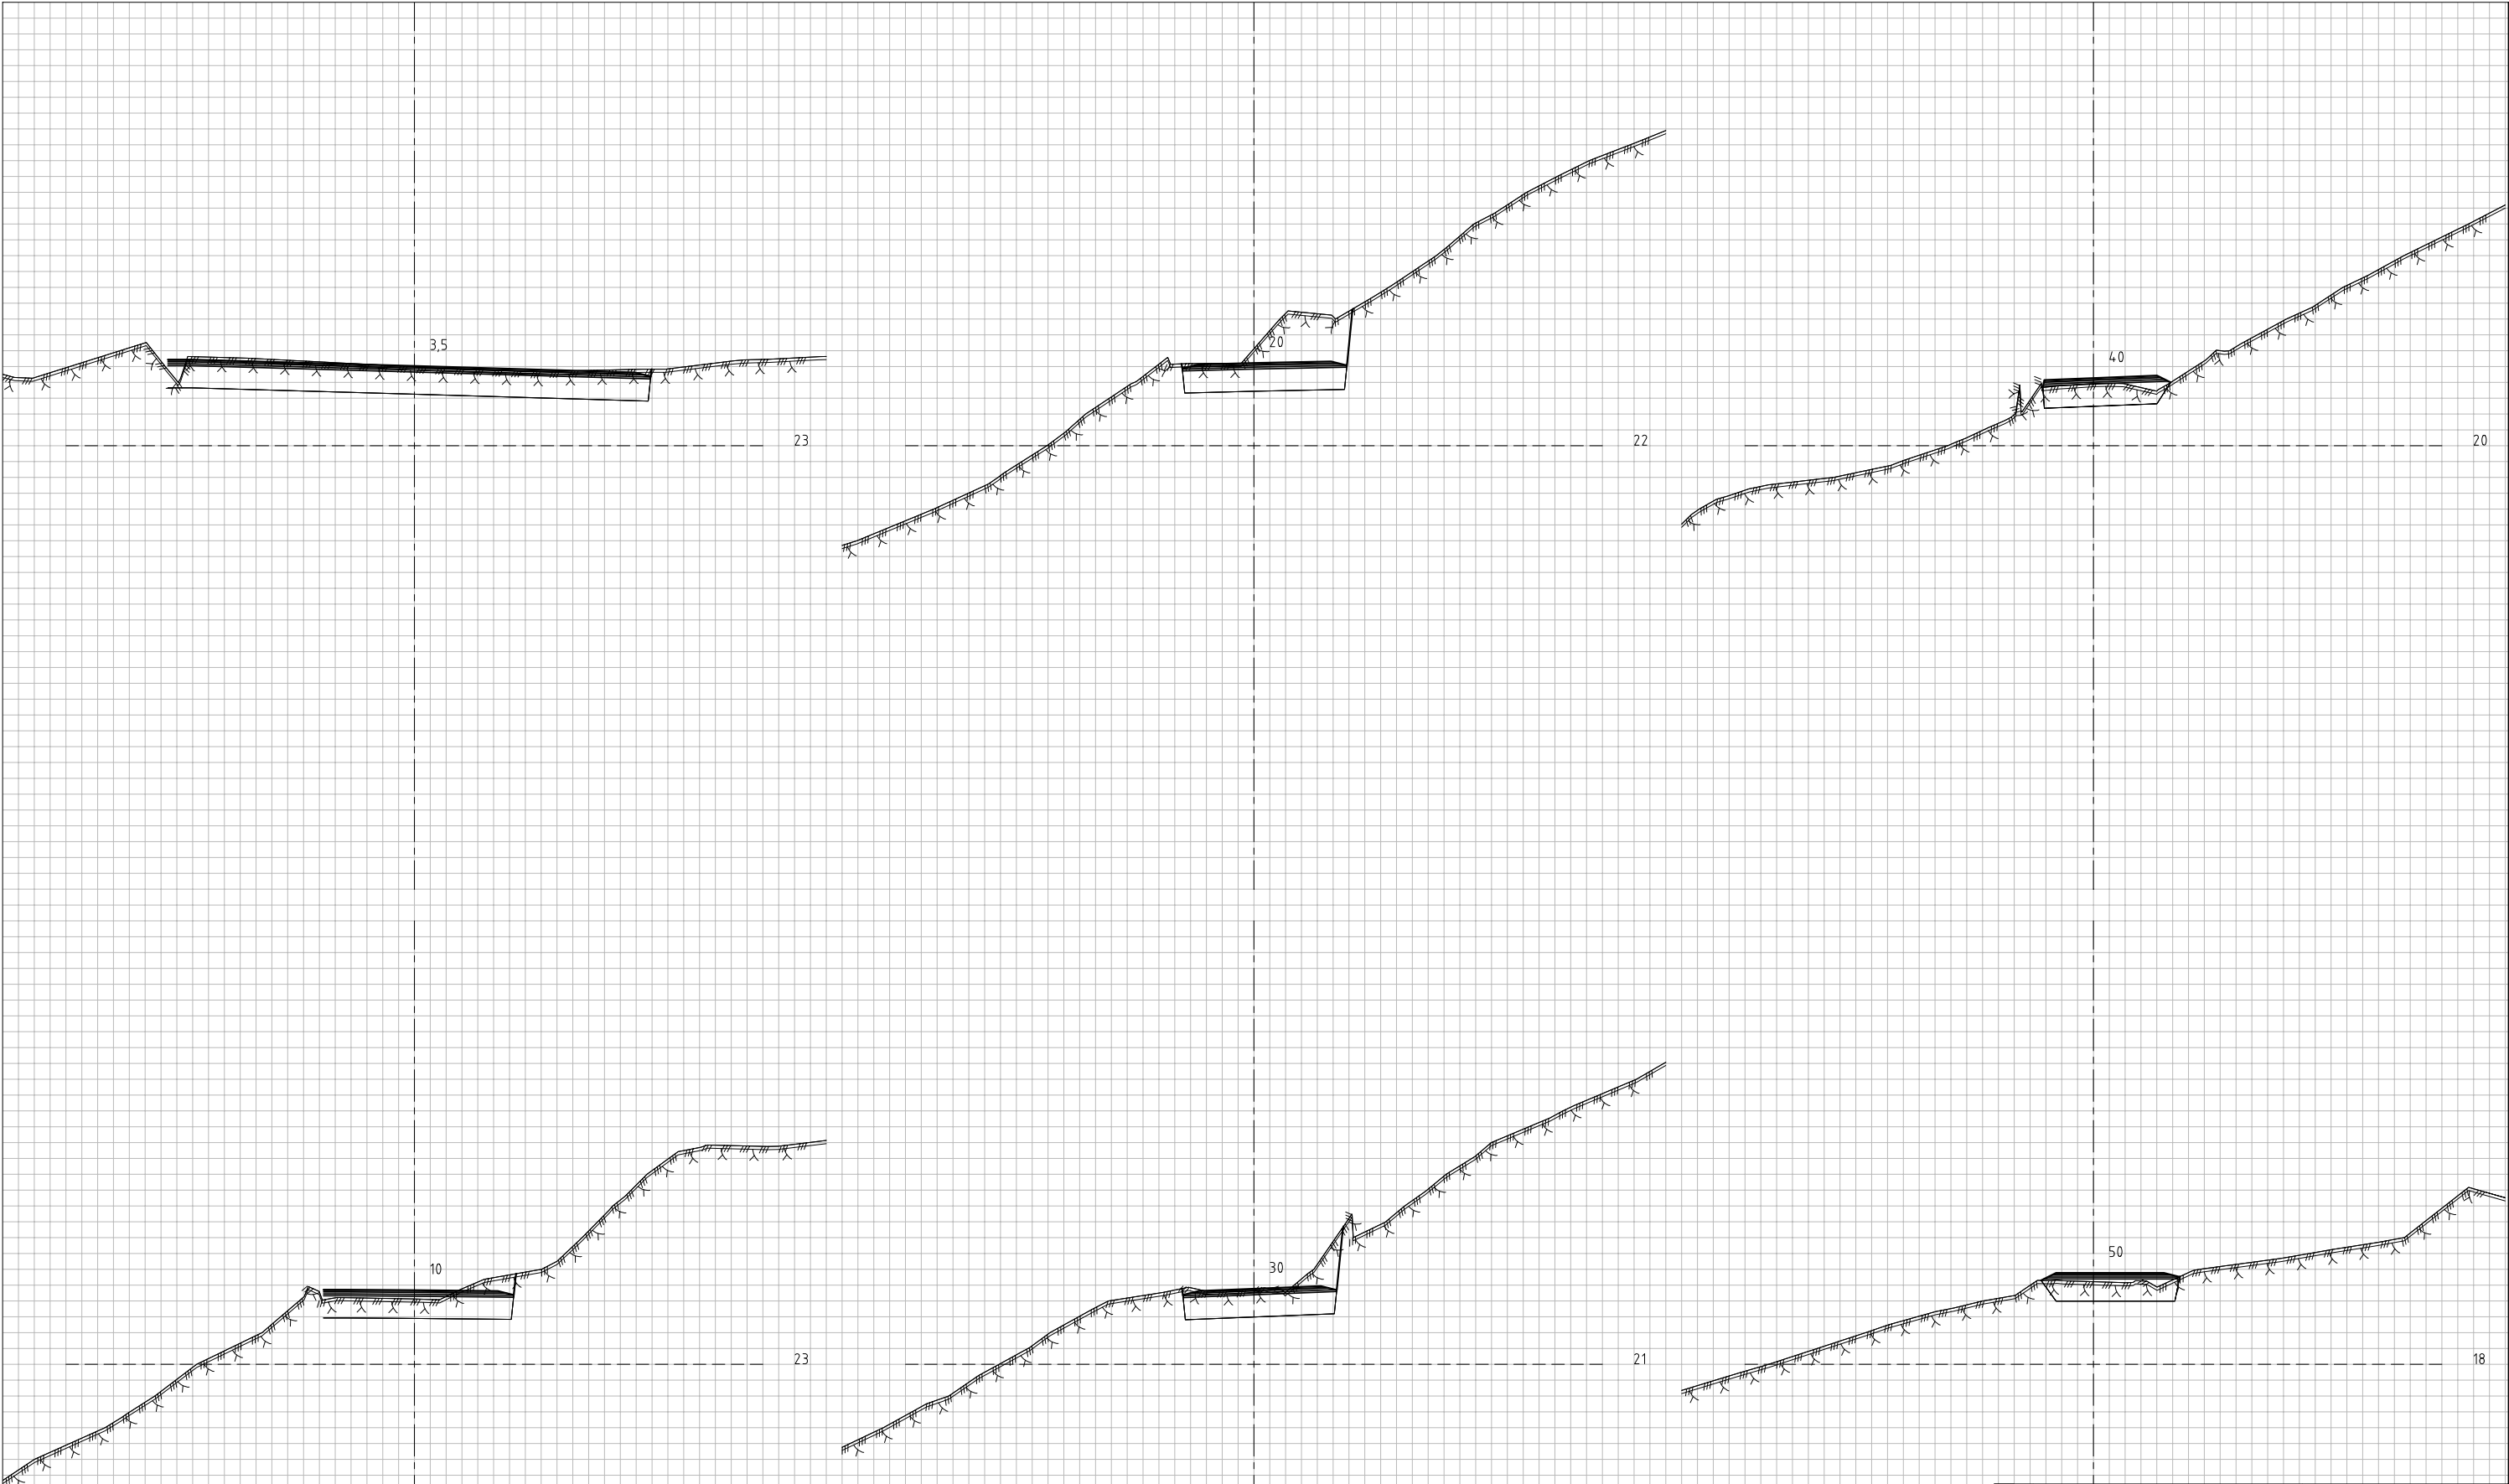

A	ENDET TEGNINGSNUMMER (TILLEGGE 109219149U15)	REV. DESCRIPTION	30.03.22/MWS	DATE/SIGN	OBS! • TEGNINGEN KAN PRINTES I FEIL SKALA • IKKE TA MÅL DIREKTE PÅ TEGNING • BRUK BARE OPPGITTE MÅL	I HENHOLD TIL LOWVERK ER DENNE TEGNINGEN ARKOCONSULT AS SIN EIGENDOM. DENNE TEGNINGEN KAN IKKE BLI BRUKT, OFFENTLIGGJORT ELLER GRS VIDERE TIL TREDJEPART UTEN VÅRT SKRITLIGE SAMTYKKE. OVERTREDELSE AV DETTE KAN MEDFØRE SØKSMÅL.		
			Reguleringsplan Snekkevika			REVISION/DATE: A/30.03.22		
			Tverrrprofiler Vegmodell 10000, profil 3,5–50			PROJECT NO.: 2019149		
						DRAWING NO.: 109219149U13		
			 arkoconsult			SCALE: 1:200	FORMAT: A3	
			ARKOCONSULT AS, Postboks 103, 5291 Væstf. Tel.: 56390003 – Fax.: 56191130 – Mob.: 93241511 Mail: post@arkoconsult.no – Org.nr.: 918269665 MVA			DRAWN: MWS	DATE: 09.12.2021	
						CHECKED: PKT	DATE: 09.12.2021	




ARKOCONSULT AS, Postboks 103, 5291 Væstf.
Tel.: 56390003 – Fax.: 56191130 – Mob.: 93241511
Mail: post@arkoconsult.no – Org.nr.: 918269665 MVA

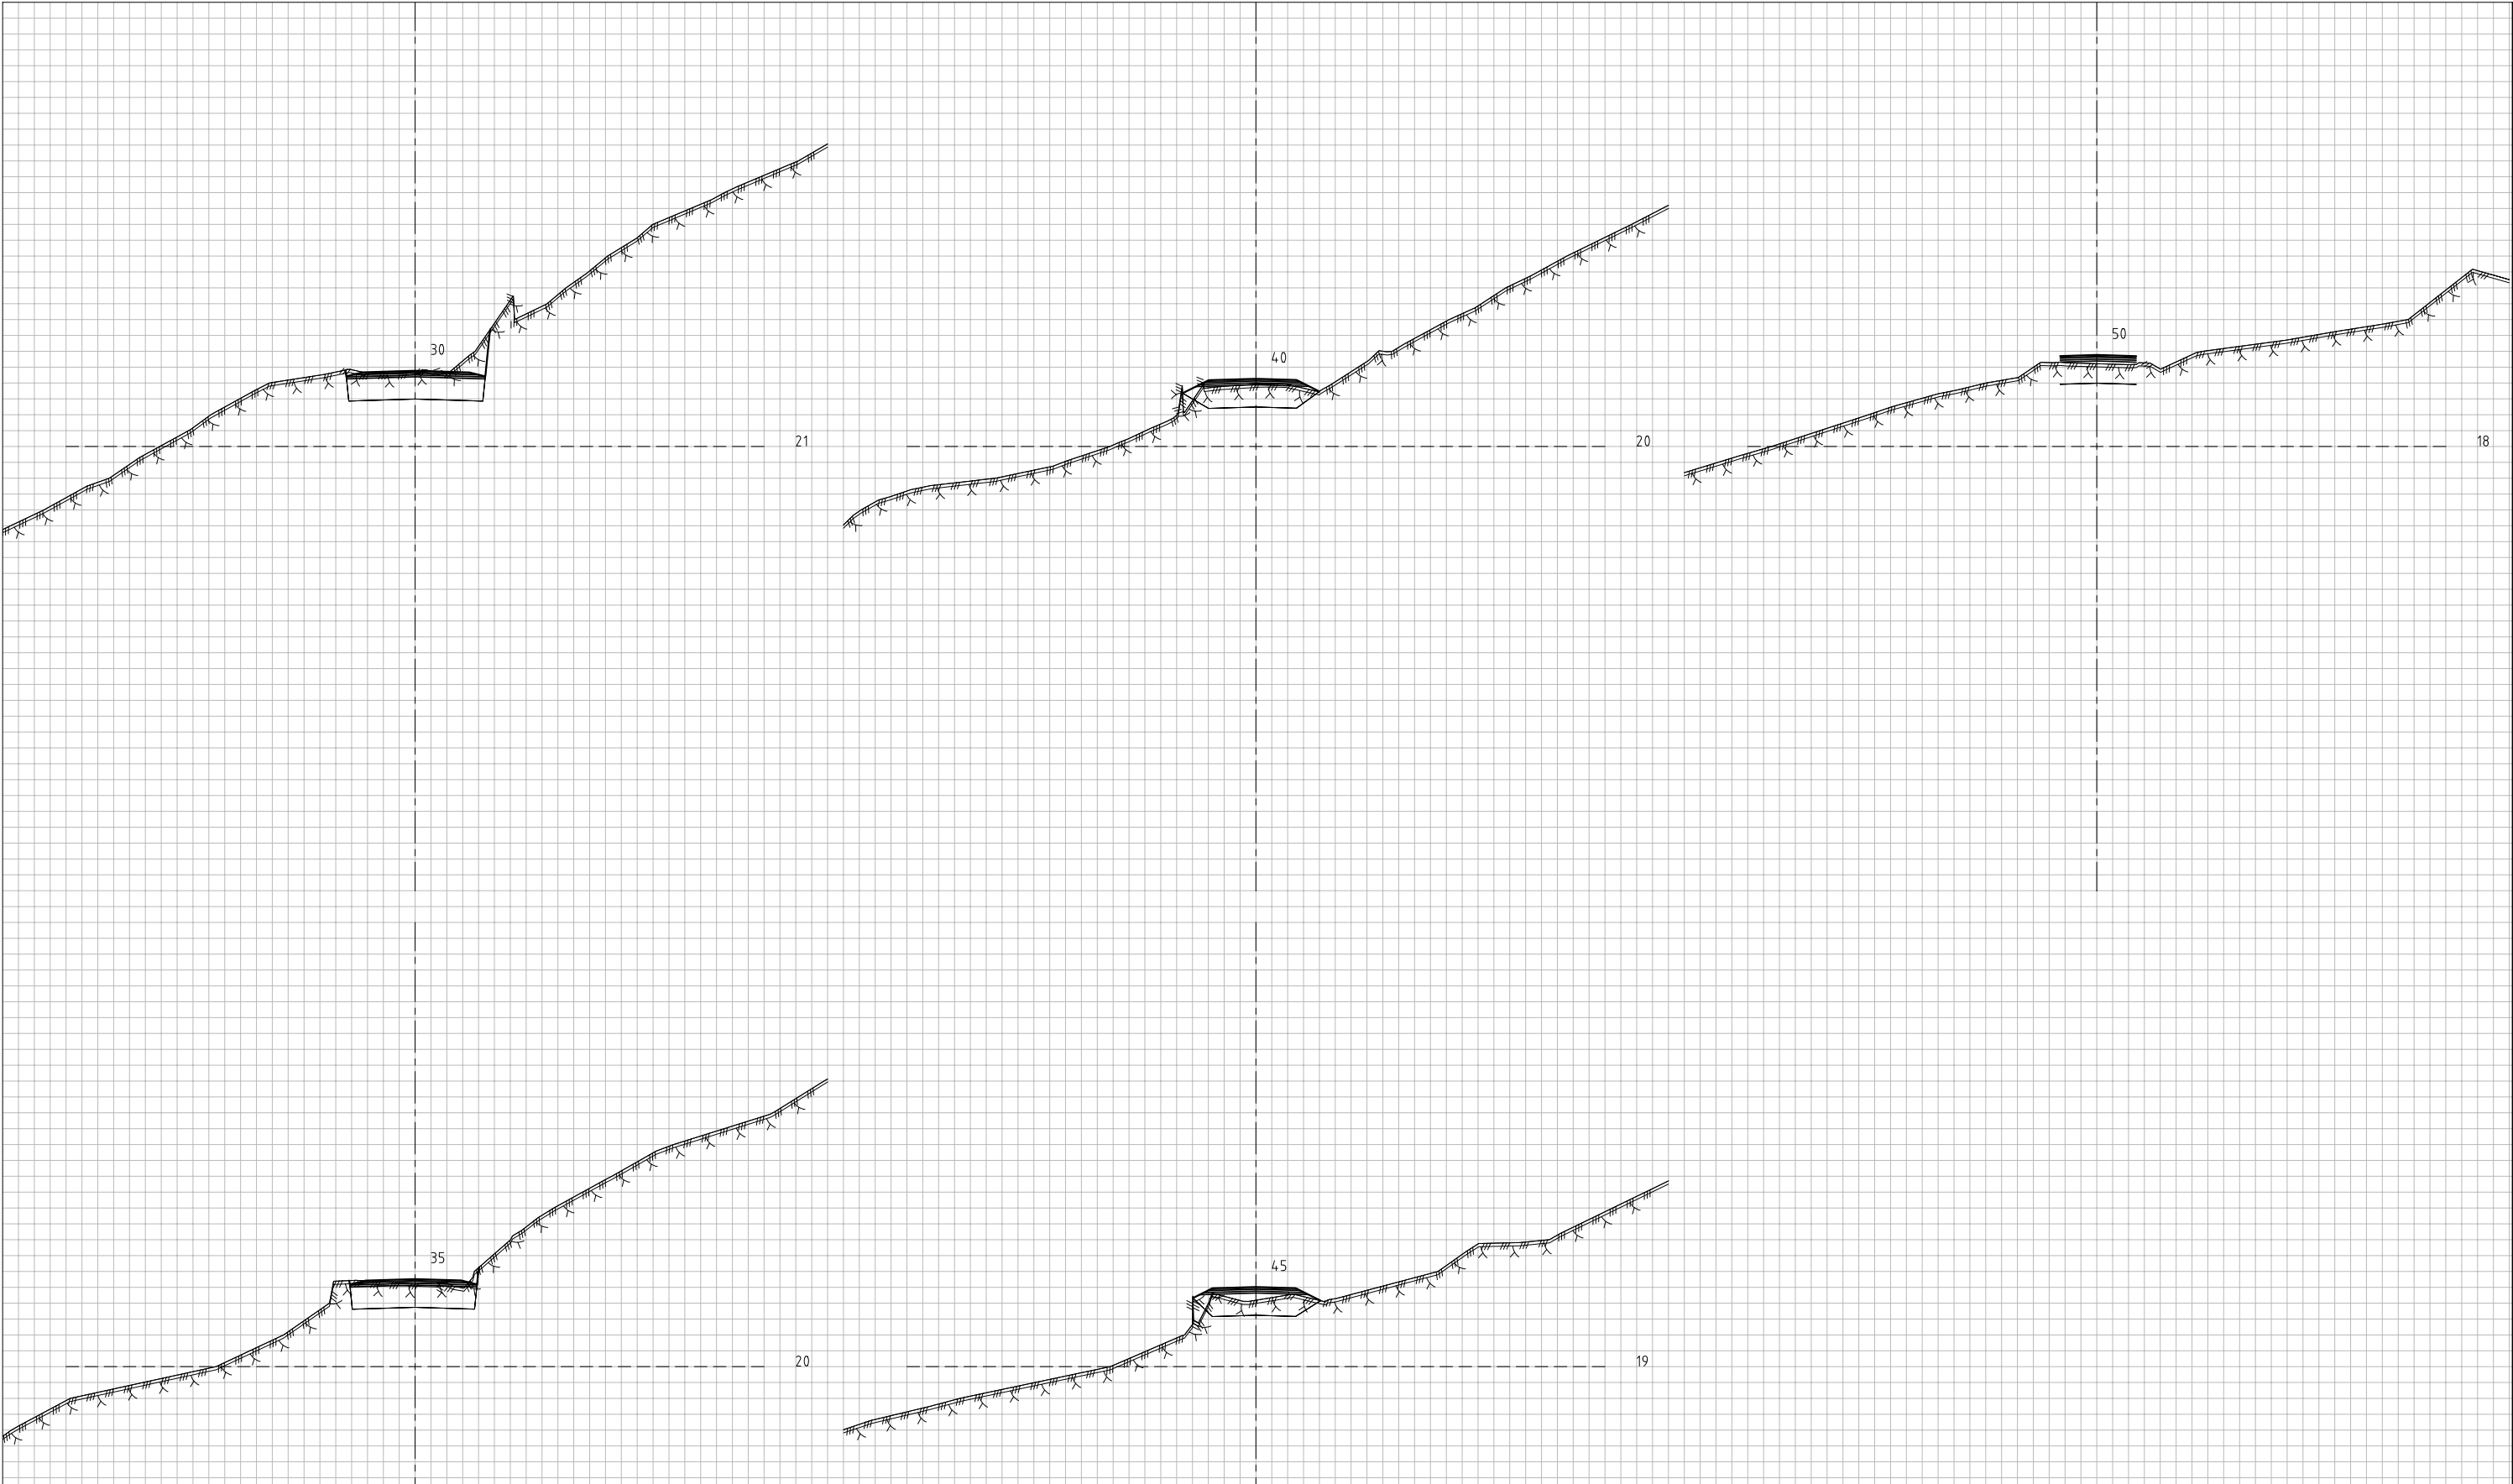

30.03.22/MWS	DATE/SIGN	OBS! * TEGNINGEN KAN PRINTES I FEIL SKALA * IKKE TA MÅL DIREKTE PÅ TEGNING * BRUK BARE OPPGITTE MÅL	I HENHOLD TIL LOWVERK ER DENNE TEGNINGEN ARKOCONSULT AS SIN EIGENDOM. DENNE TEGNINGEN KAN IKKE BLI BRUKT, OFFENTLIGGJORT ELLER GIS VIDERE TIL TREDJEPART UTEN VÅRT SKRITLIGE SAMTYKKE. OVERTREDELSE AV DETTE KAN MEDFØRE SØKSMÅL.			
		Reguleringsplan Snekkevika	REVISION/DATE: A/30.03.22			
			PROJECT NO.: 2019149			
			DRAWING NO.: 109219149U12			
A	ENDET TEGNINGSNUMMER (TILLEGGE 109219149U14)	REV. DESCRIPTION	Tverrprofiler Vegmodell 10000, profil 30–50			
			 arkoconsult ARKOCONSULT AS, Postboks 103, 5291 Valesf. Tel.: 56390003 – Fax: 56191130 – Mob.: 93241511 Mail: post@arkoconsult.no – Org.nr.: 918269665 MVA		SCALE: 1:200 FORMAT: A3	
					DRAWN: MWS DATE: 09.12.2021	
					CHECKED: PKT DATE: 09.12.2021	



ARKOCONSULT AS, Postboks 103, 5291 Vålestr. f.
Tel.: 56390003 – Fax.: 56191130 – Mob.: 93241511
Mail: post@arkoconsult.no – Org.nr.: 918269665 MVA

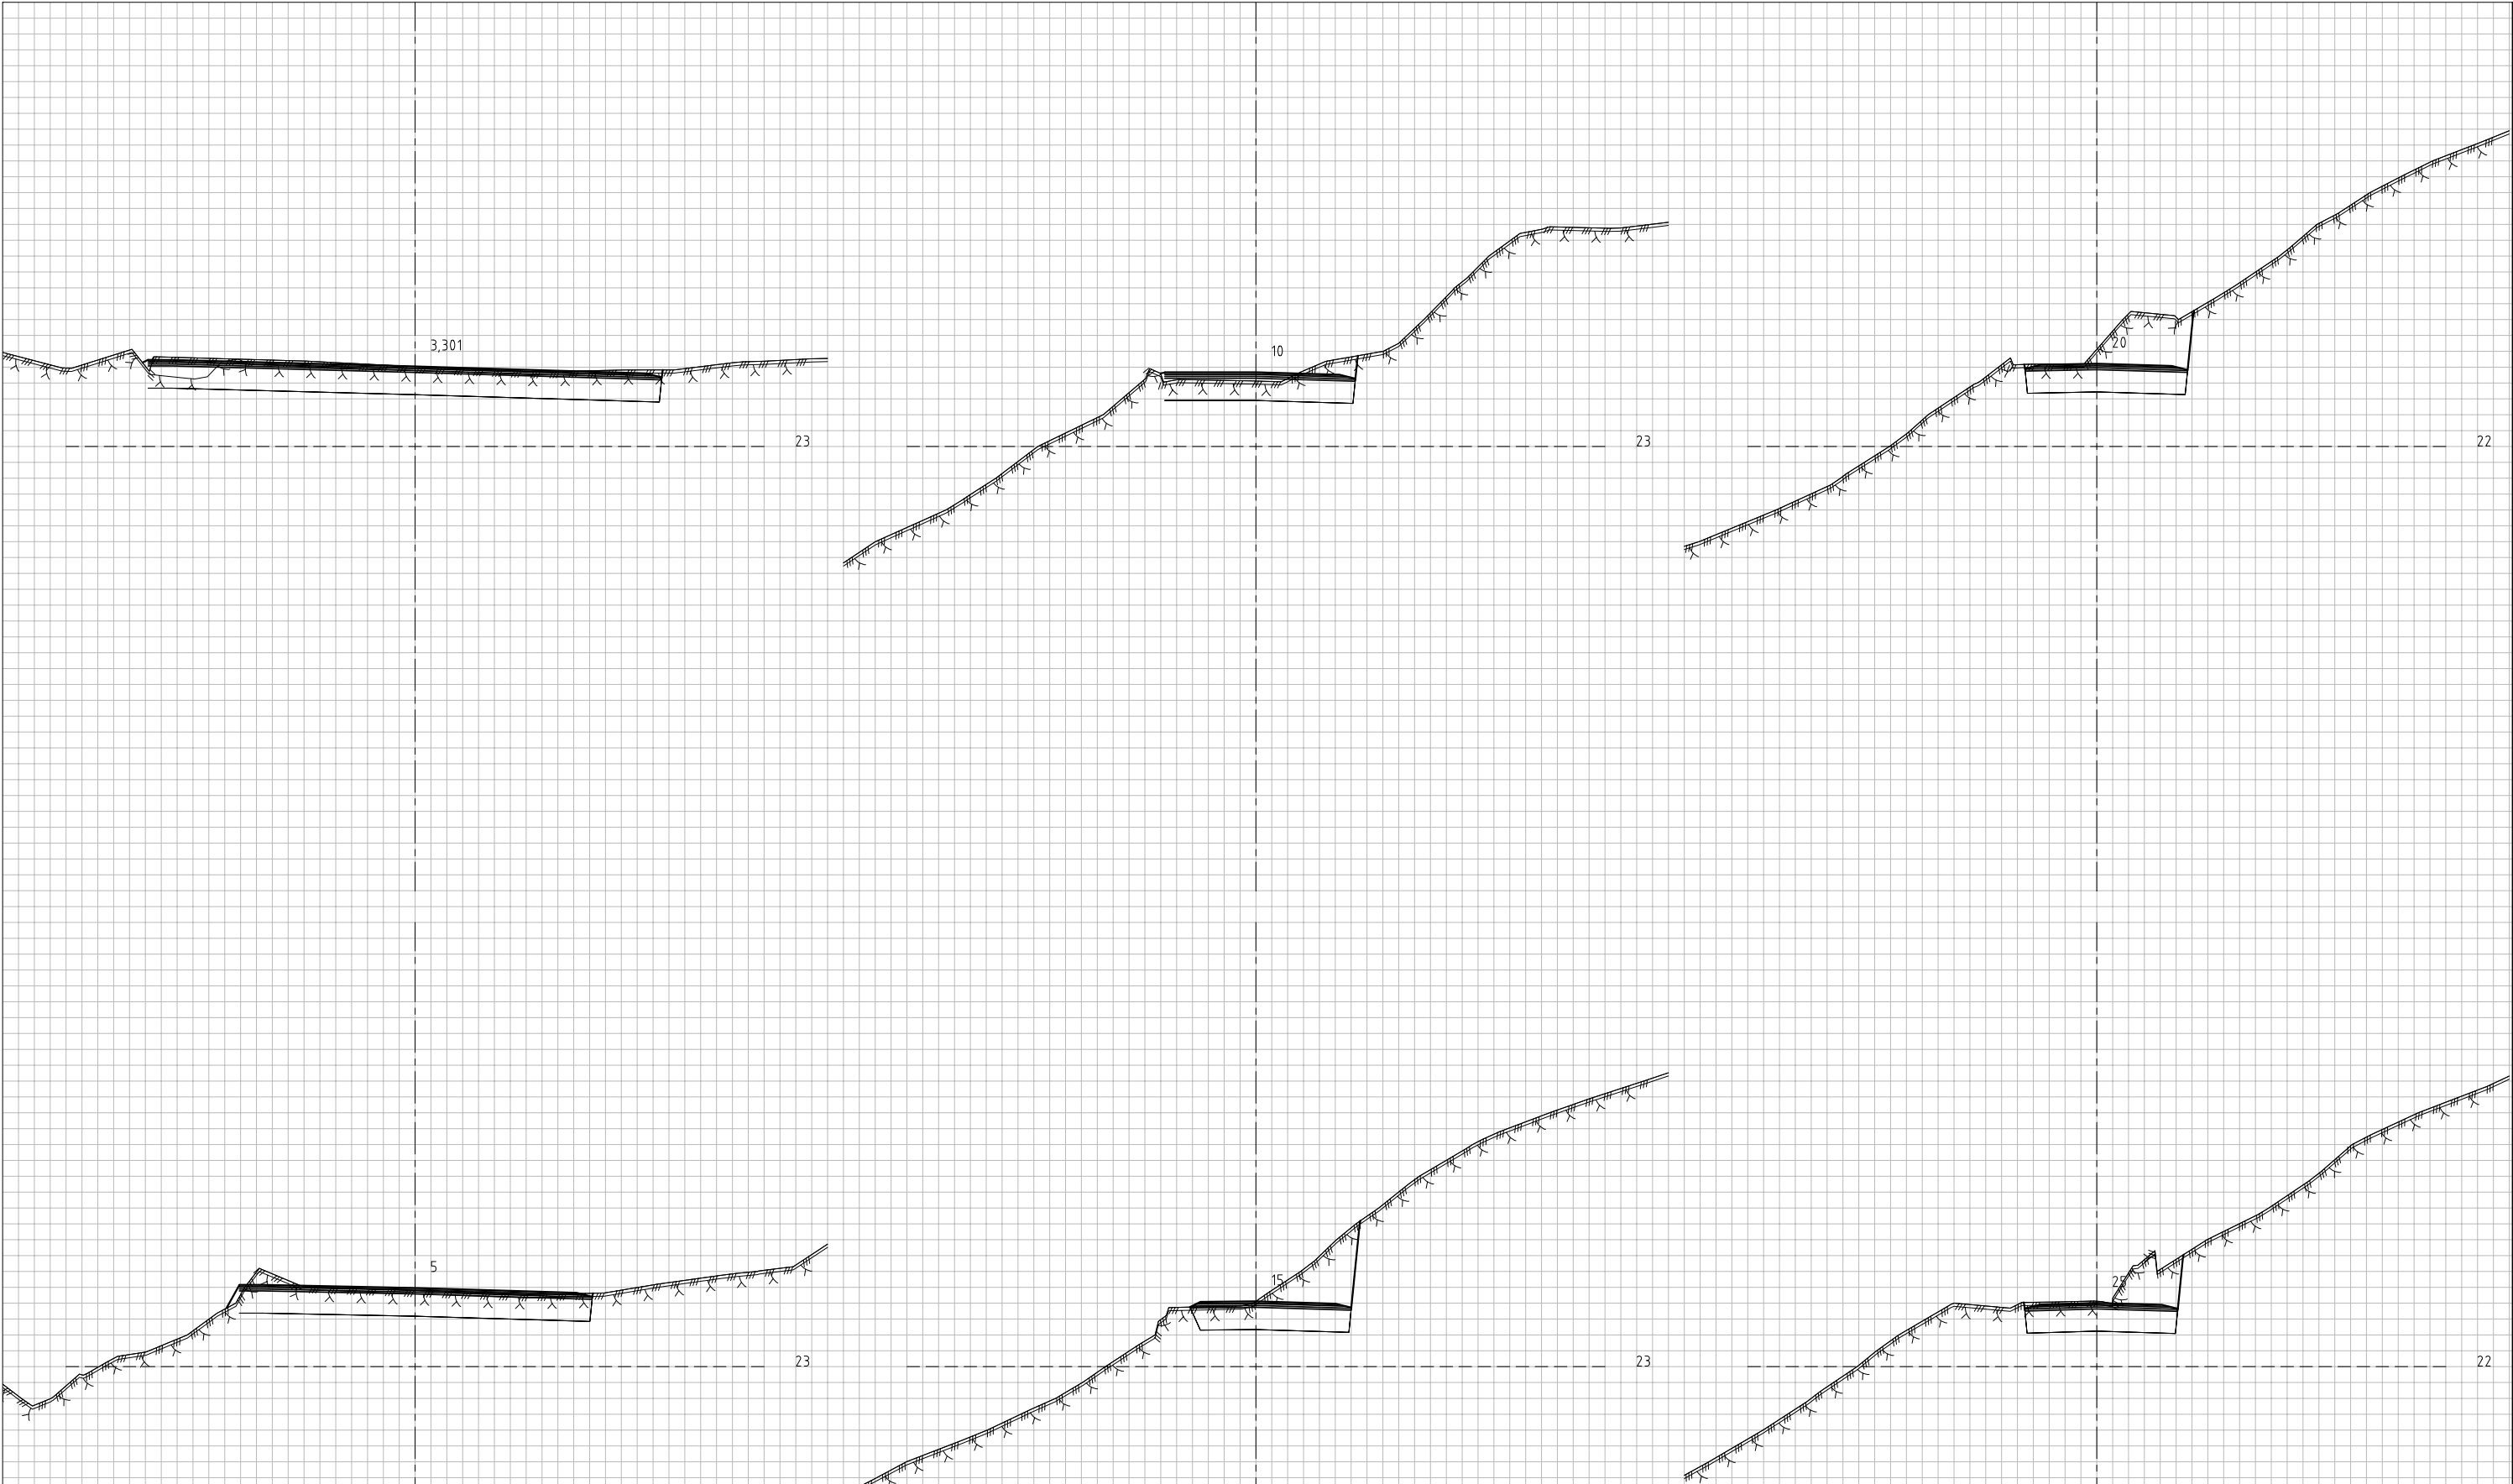


30.03.22/MWS DATE/SIGN	OBS! * TEGNINGEN KAN PRINTES I FEIL SKALA * IKKE TA MÅL DIREKTE PÅ TEGNING * BRUK BARE OPPGITTE MÅL	I HENHOLD TIL LOWVERK ER DENNE TEGNINGEN ARKOCONSULT AS SIN EIGENDOM. DENNE TEGNINGEN KAN IKKE BLI BRUKT, OFFENTLIGGJORT ELLER GIS VIDERE TIL TREDJEPART UTEN VÅRT SKRITLIGE SAMTYKKE. OVERTREDELSE AV DETTE KAN MEDFØRE SØKSMÅL.			
	Reguleringsplan Snekkeveika	REVISION/DATE: A/30.03.22			
		PROJECT NO.: 2019149			
		DRAWING NO.: 109219149U11			
REV. DESCRIPTION	Tverrprofiler Vegmodell 10000, profil 3,3–25				
	 arkoconsult		SCALE: 1:200	FORMAT: A3	
	ARKOCONSULT AS, Postboks 103, 5291 Væstf. Tel.: 56390003 – Fax: 56191130 – Mob.: 93241511 Mail: post@arkoconsult.no – Org.nr.: 918269665 MVA		DRAWN: MWS	DATE: 09.12.2021	
			CHECKED: PKT	DATE: 09.12.2021	




30.03.22/MWS DATE/SIGN	OBS! * TEGNINGEN KAN PRINTES I FEIL SKALA * IKKE TA MÅL DIREKTE PÅ TEGNING * BRUK BARE OPPGITTE MÅL		I HENHOLD TIL LOWERK ER DENNE TEGNINGEN ARKOCONSULT AS SIN EIGENDOM DENNE TEGNINGEN KAN IKKE BLI BRUKT, OFFENTLIGGJORT ELLER GIS VIDERE TIL TREDJEPART UTEN VÅRT SKRITLIGE SAMTYKKE. OVERTREDELSE AV DETTE KAN MEDFØRE SØKSMÅL.			
	Reguleringsplan Snekkevika		REVISION/DATE: A/30.03.22			
			PROJECT NO.: 2019149			
	Tverrprofiler Vegmodell 13000 m/p-plass profil 0-30		DRAWING NO.: 109219149U10			
A JUSTERT GEOMETRI, LAGT INN PARKERINGSPLASS REV/DESCRIPTION	 arkoconsult		SCALE: 1:200		FORMAT: A3	
	ARKOCONSULT AS, Postboks 103, 5291 Vålestr.f. Tel.: 56390003 – Fax: 56191130 – Mob.: 93241511 Mail: post@arkoconsult.no – Org.nr.: 918269665 MVA		DRAWN: MWS		DATE: 09.12.2021	
			CHECKED: PKT		DATE: 09.12.2021	




ARKOCONSULT AS, Postboks 103, 5291 Væstf.,
Tel.: 56390003 – Fax.: 56191130 – Mob.: 93241511
Mail: post@arkoconsult.no – Org.nr.: 918269665 MVA

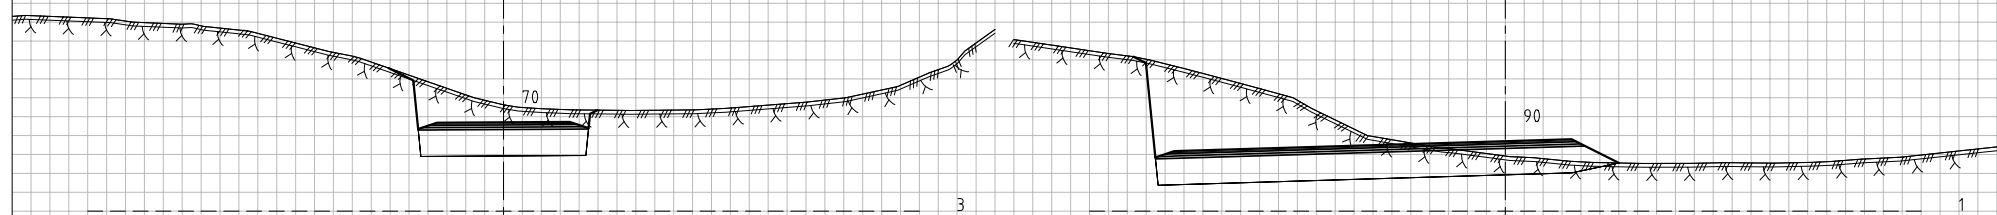


DATE/SIGN	OBS! * TEGNINGEN KAN PRINTES I FEIL SKALA * IKKE TA MÅL DIREKTE PÅ TEGNING * BRUK BARE OPPGITTE MÅL	I HENHOLD TIL LOWVERK ER DENNE TEGNINGEN ARKOCONSULT AS SIN EIENDOM. DENNE TEGNINGEN KAN IKKE BLI BRUKT, OFFENTLIGSGJORT ELLER GÅS VIDERE TIL TREDJEPART UTEN ÅRST SKRITLIGE SAMTYKKE. ØVERTREDELSSE AV DETTE KAN MEDFØRE SØKSMALE	
	Reguleringsplan Snekkveika	REVISION/DATE: PROJECT NO.: 2019149	
REVISION DESCRIPTION	Tverrprofiler Vegmodell 12000, profil 60–110	DRAWING NO.: 109219149U09	
	 arkoconsult ARKOCONSULT AS, Postboks 103, 5291 Valesf. Tel.: 56390003 – Fax.: 56191130 – Mob.: 93241511 Mail: post@arkoconsult.no – Ors.nr.: 918269665 MVA	SCALE: 1:200 DRAWN: MWS CHECKED: PKT	FORMAT: A3 DATE: 09.12.2021 DATE: 09.12.2021

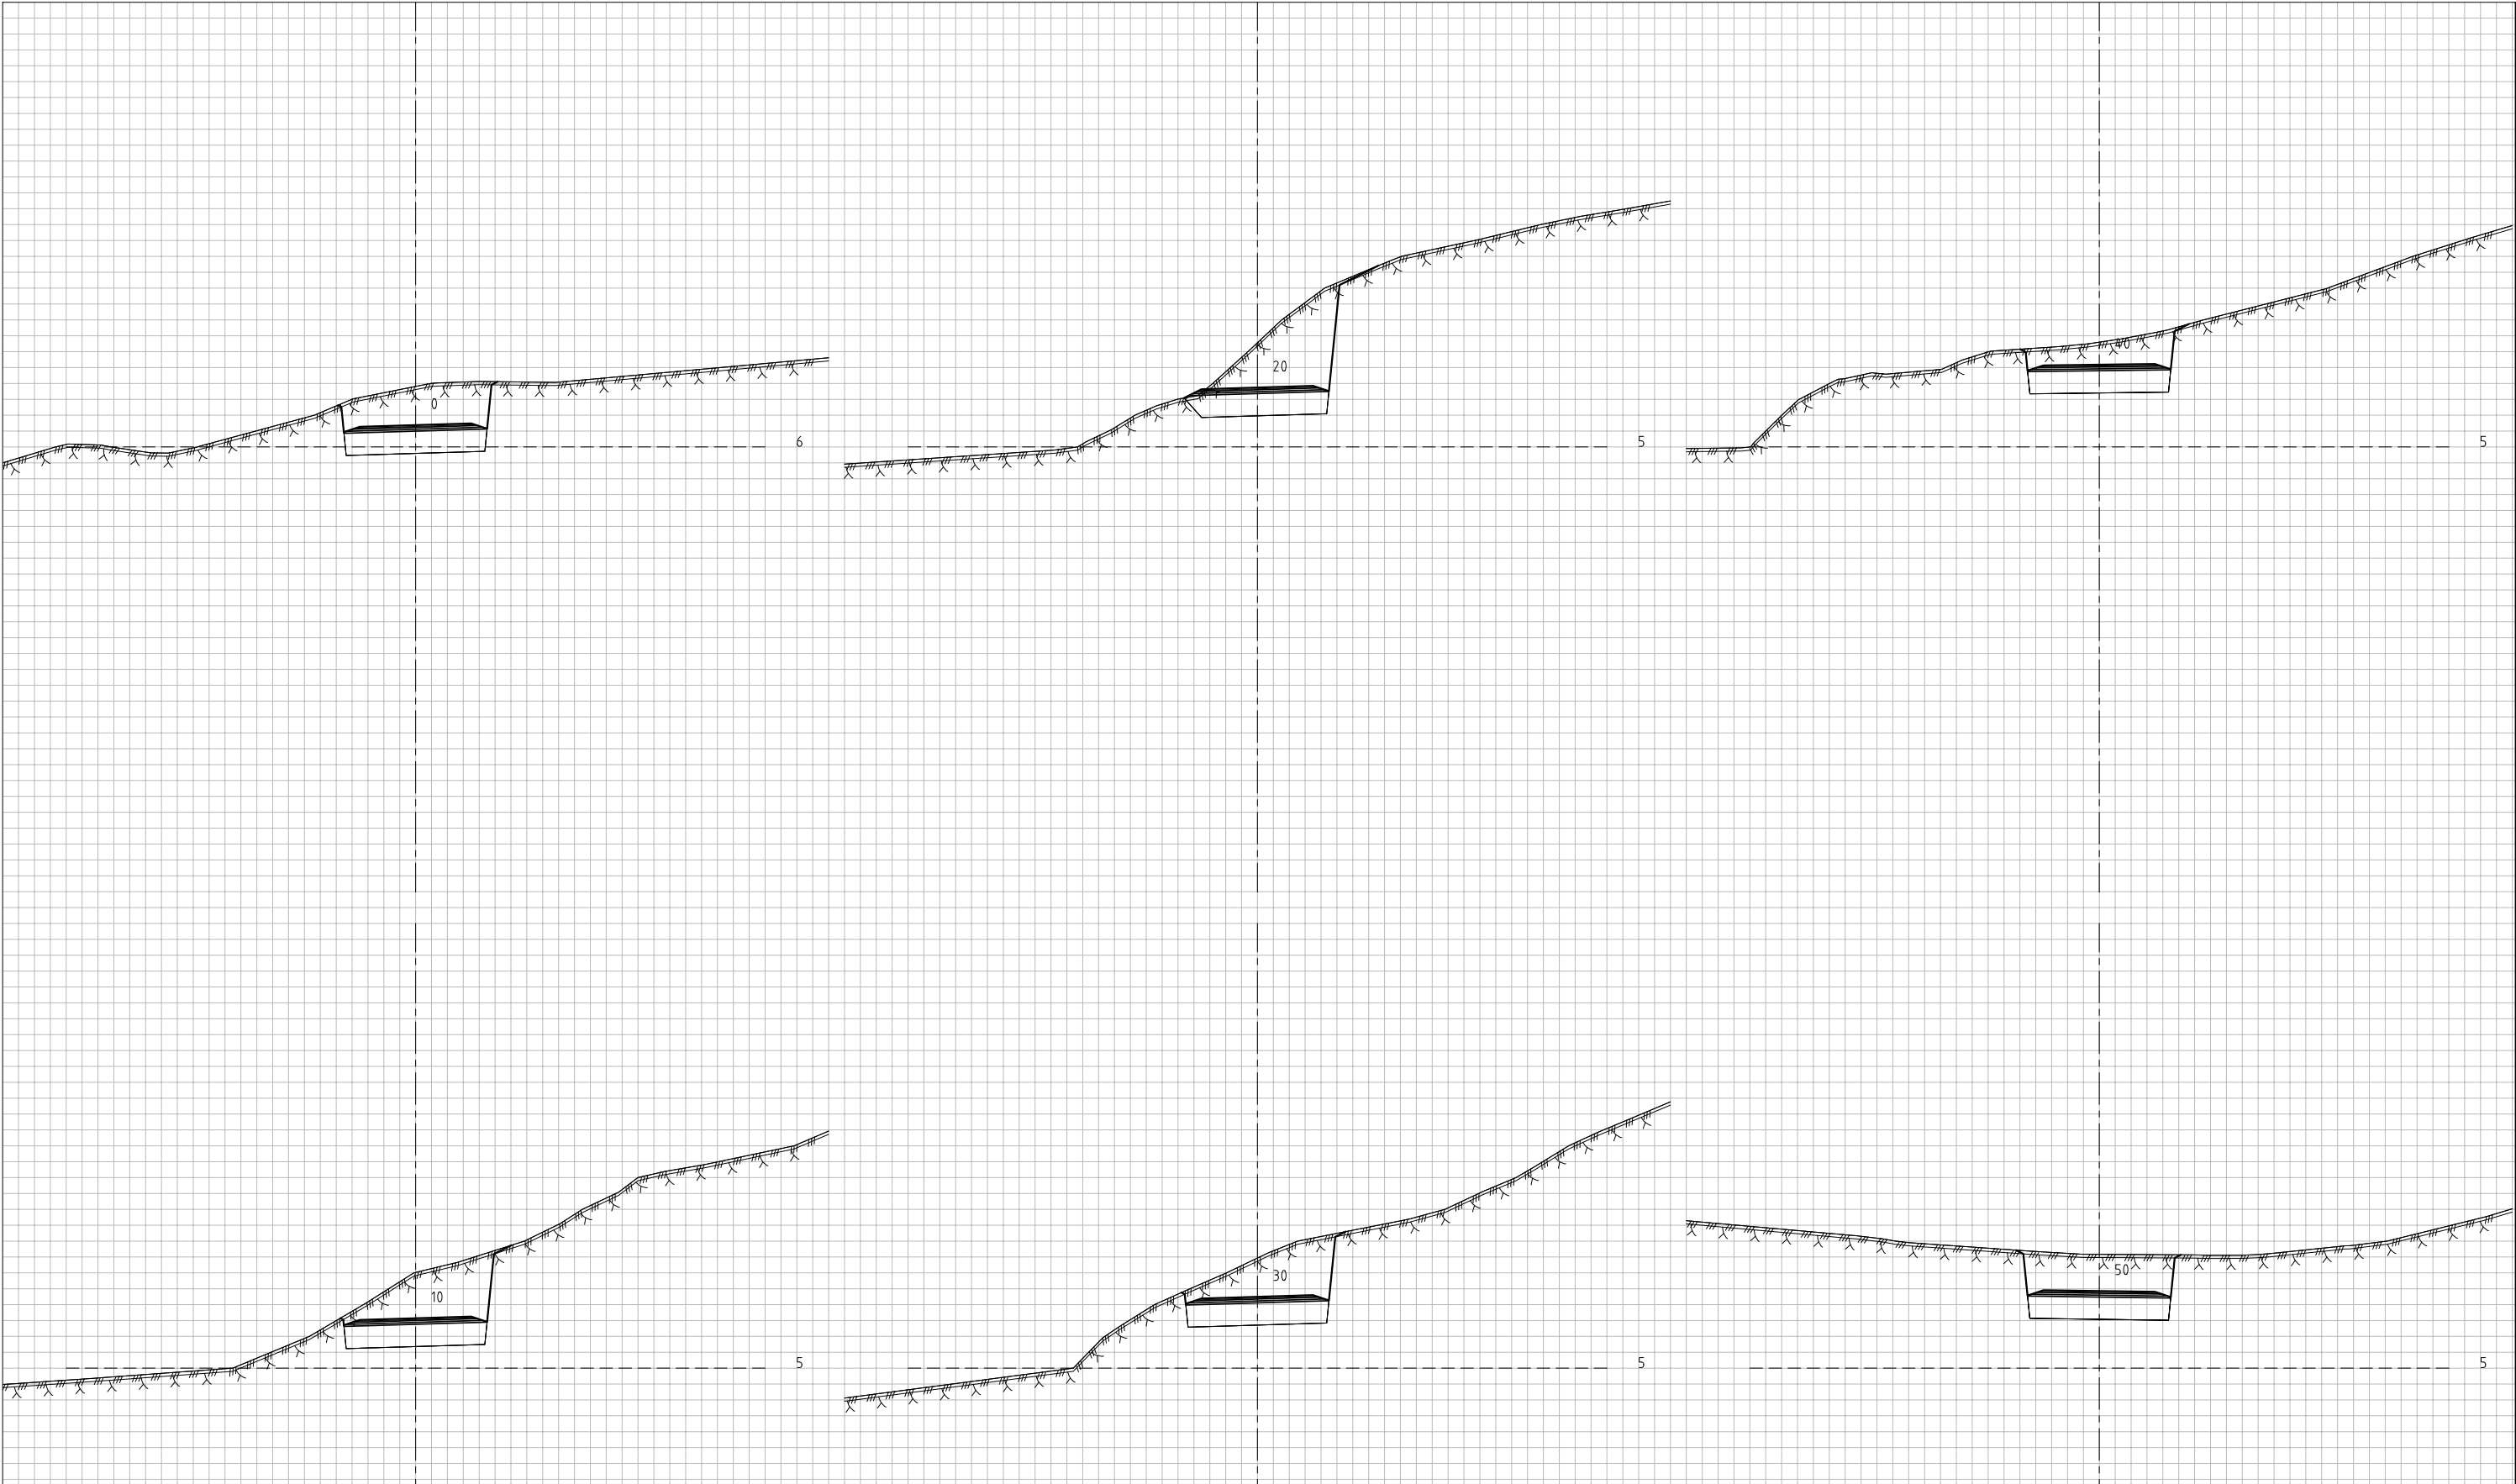

DATE/SIGN	OBS! • TEGNINGEN KAN PRINTES I FEIL SKALA • IKKE TA MÅL DIREKTE PÅ TEGNING • BRUK BARE OPPGITTE MÅL	I HENHOLD TIL LOWVERK ER DENNE TEGNINGEN ARKOCONSULT AS SIN EIGENDOM. DENNE TEGNINGEN KAN IKKE BLI BRUKT, OFFENTLIGGJORT ELLER GRS VIDERE TIL TREDJEPART UTEN VÅRT SKRITLIGE SAMTYKKE. OVERTREDELSE AV DETTE KAN MEDFØRE SØKSMÅL.			
	Reguleringsplan Snekkevika	REVISION/DATE:			
		PROJECT NO.: 2019149			
	Tverrrprofiler Vegmodell 12000, profil 0–50	DRAWING NO.: 109219149U08			
REV. DESCRIPTION	 arkoconsult ARKOCONSULT AS, Postboks 103, 5291 Vålestr.f. Tel.: 56390003 – Fax.: 56191130 – Mob.: 93241511 Mail: post@arkoconsult.no – Org.nr.: 918269665 MVA		SCALE: 1:200	FORMAT: A3	
			DRAWN: MWS	DATE: 09.12.2021	
			CHECKED: PKT	DATE: 09.12.2021	

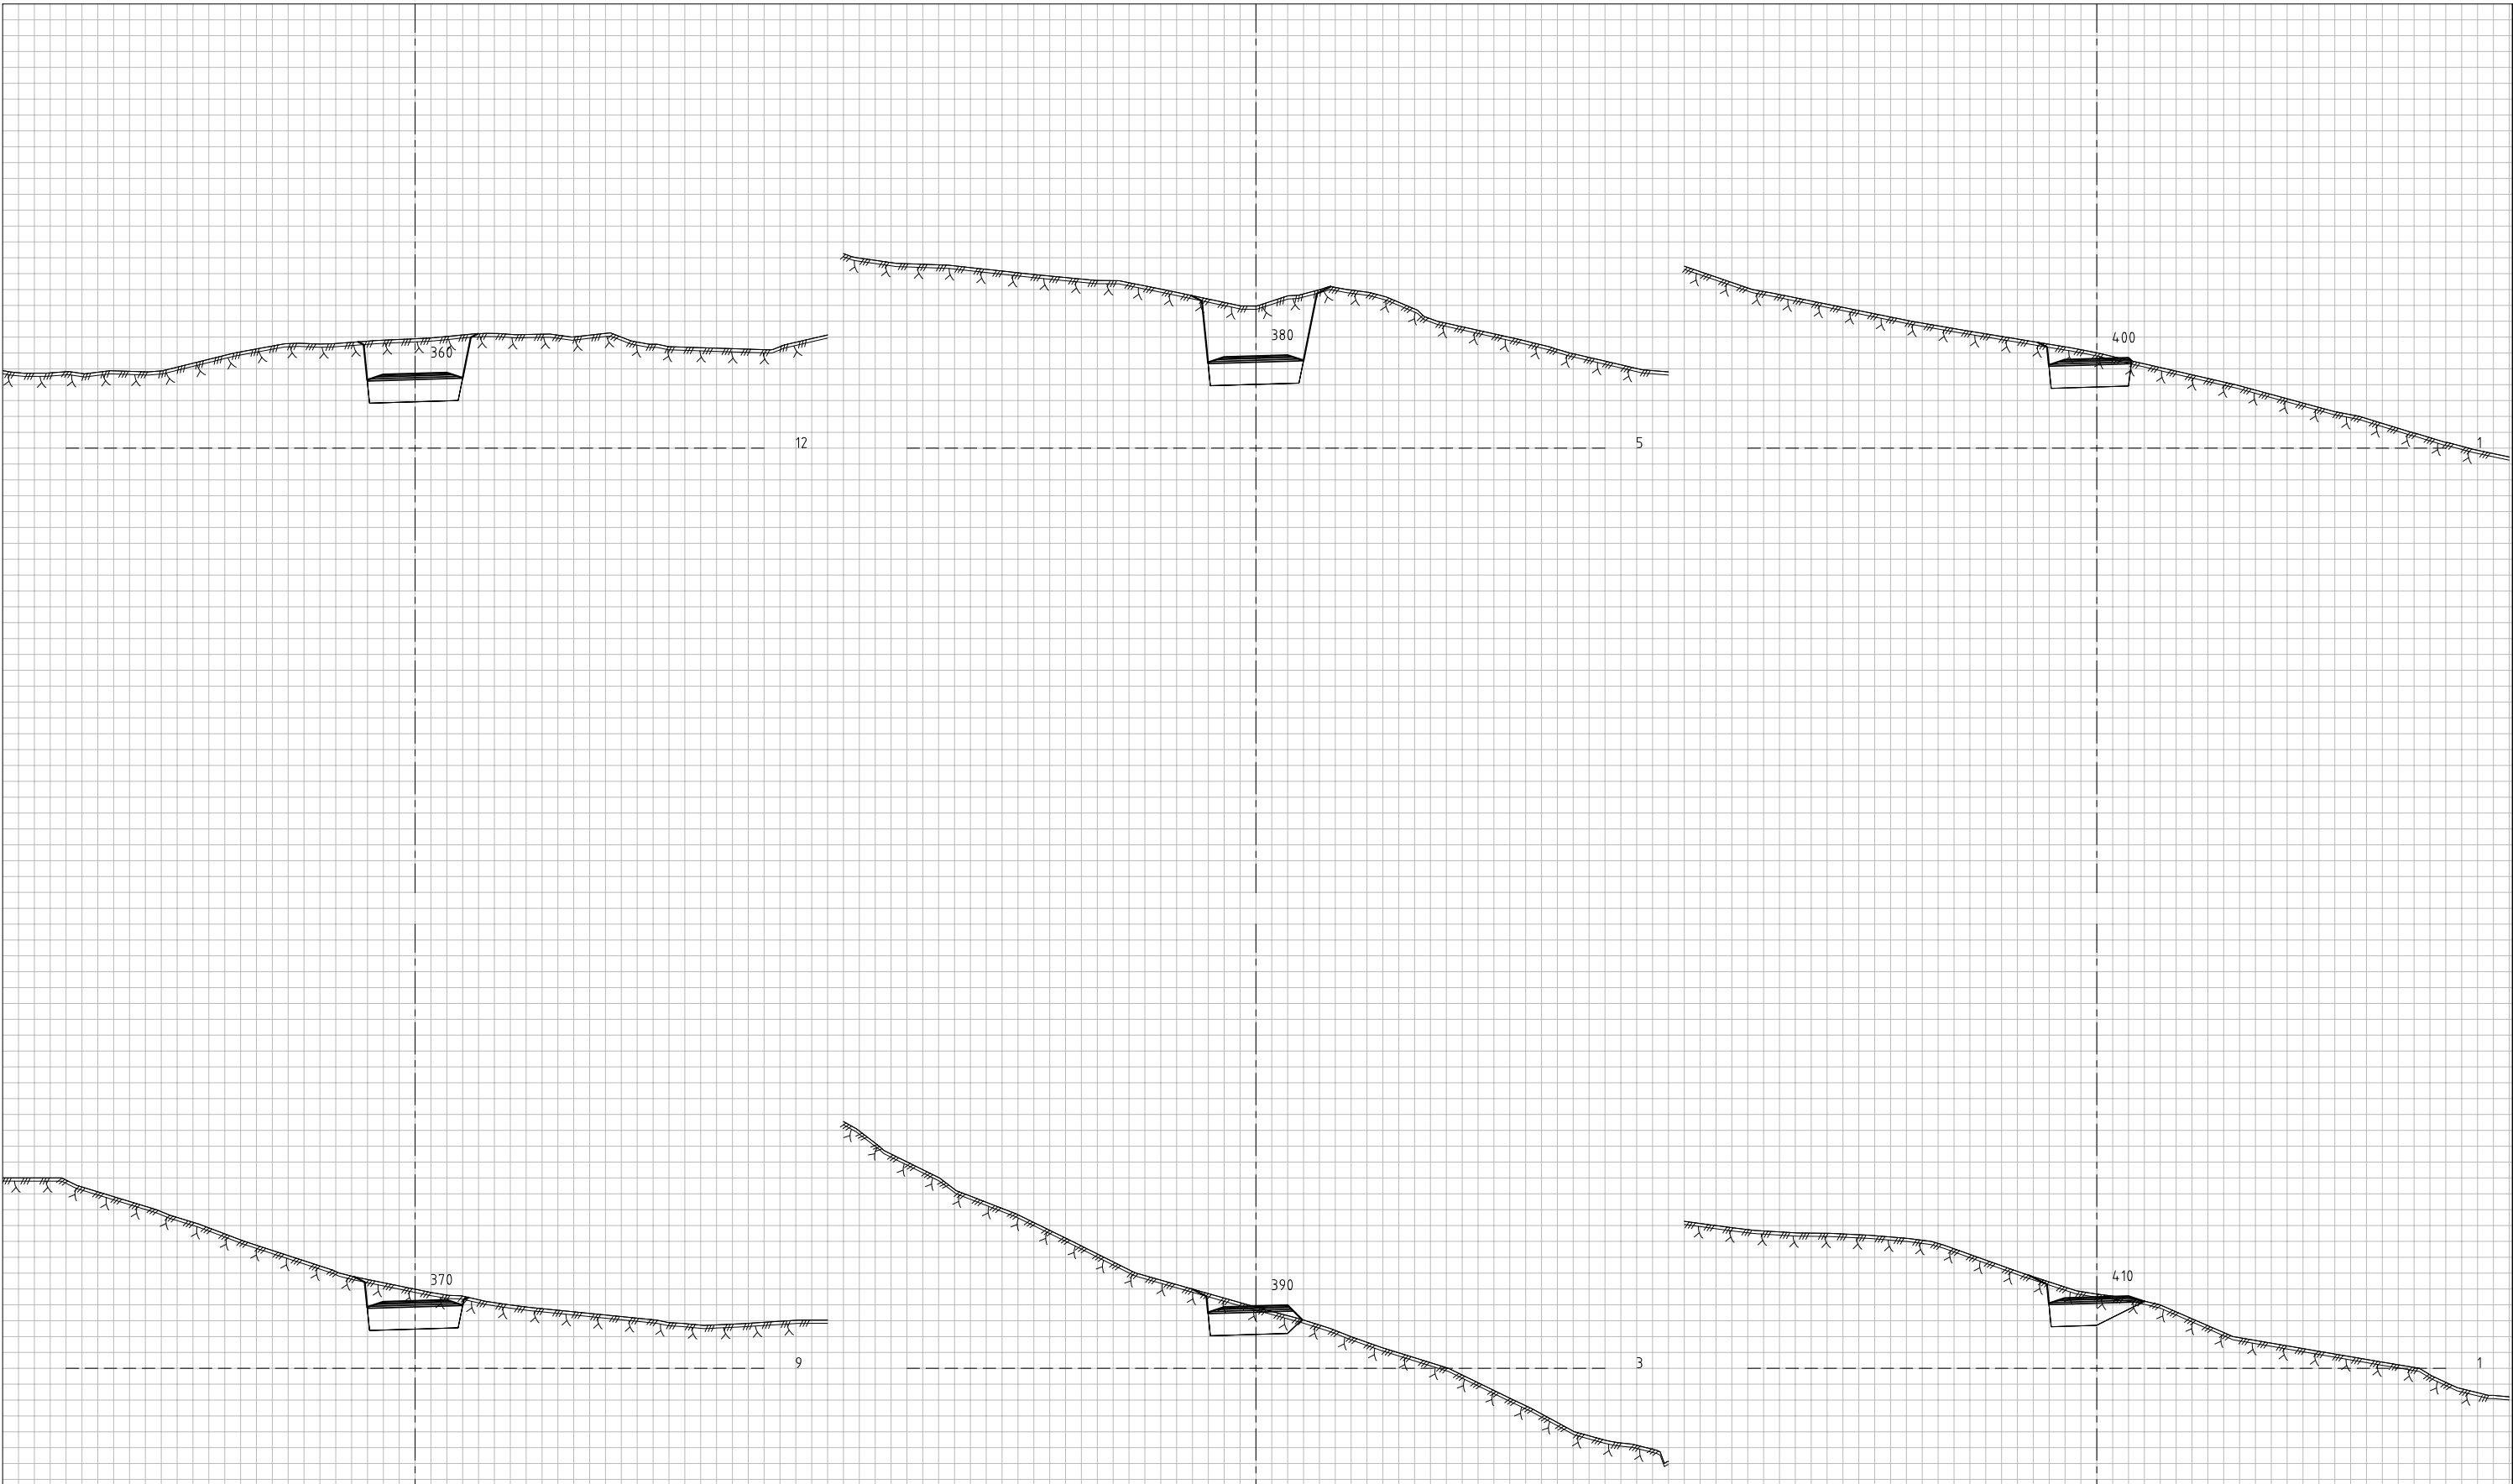


REV. DESCRIPTION	DATE/SIGN	OBS! • TEGNINGEN KAN PRINTES I FEIL SKALA • IKKE TA MÅL DIREKTE PÅ TEGNING • BRUK BARE OPPGITTE MÅL		I HENHOLD TIL LOWERK ER DENNE TEGNINGEN ARKOCONSULT AS SIN EGENDOM DENNE TEGNINGEN KAN IKKE BLI BRUKT, OFFENTLIGSGJORT ELLER GIS VIDERE TIL TREDJEPART UTEN VÅRT SKRITLIGE SAMTYKKE. OVERTREDELSE AV DETTE KAN MEDFØRE SØKSMÅL.	
		Reguleringsplan Snekkevika		REVISION/DATE:	
				PROJECT NO.: 2019149	
		Tverrrprofiler		DRAWING NO.:	
		Vegmodell 11000, profil 360–400		109219149U07	
		arkoconsult ARKOCONSULT AS, Postboks 103, 5291 Vølestr. Tel.: 56390003 – Fax: 56191130 – Mob.: 93241511 Mai: post@arkoconsult.no – Org.nr.: 918269665 MVA		SCALE: 1:200	FORMAT: A3
		DRAWN: MWS		DATE: 09.12.2021	
		CHECKED: PKT		DATE: 09.12.2021	

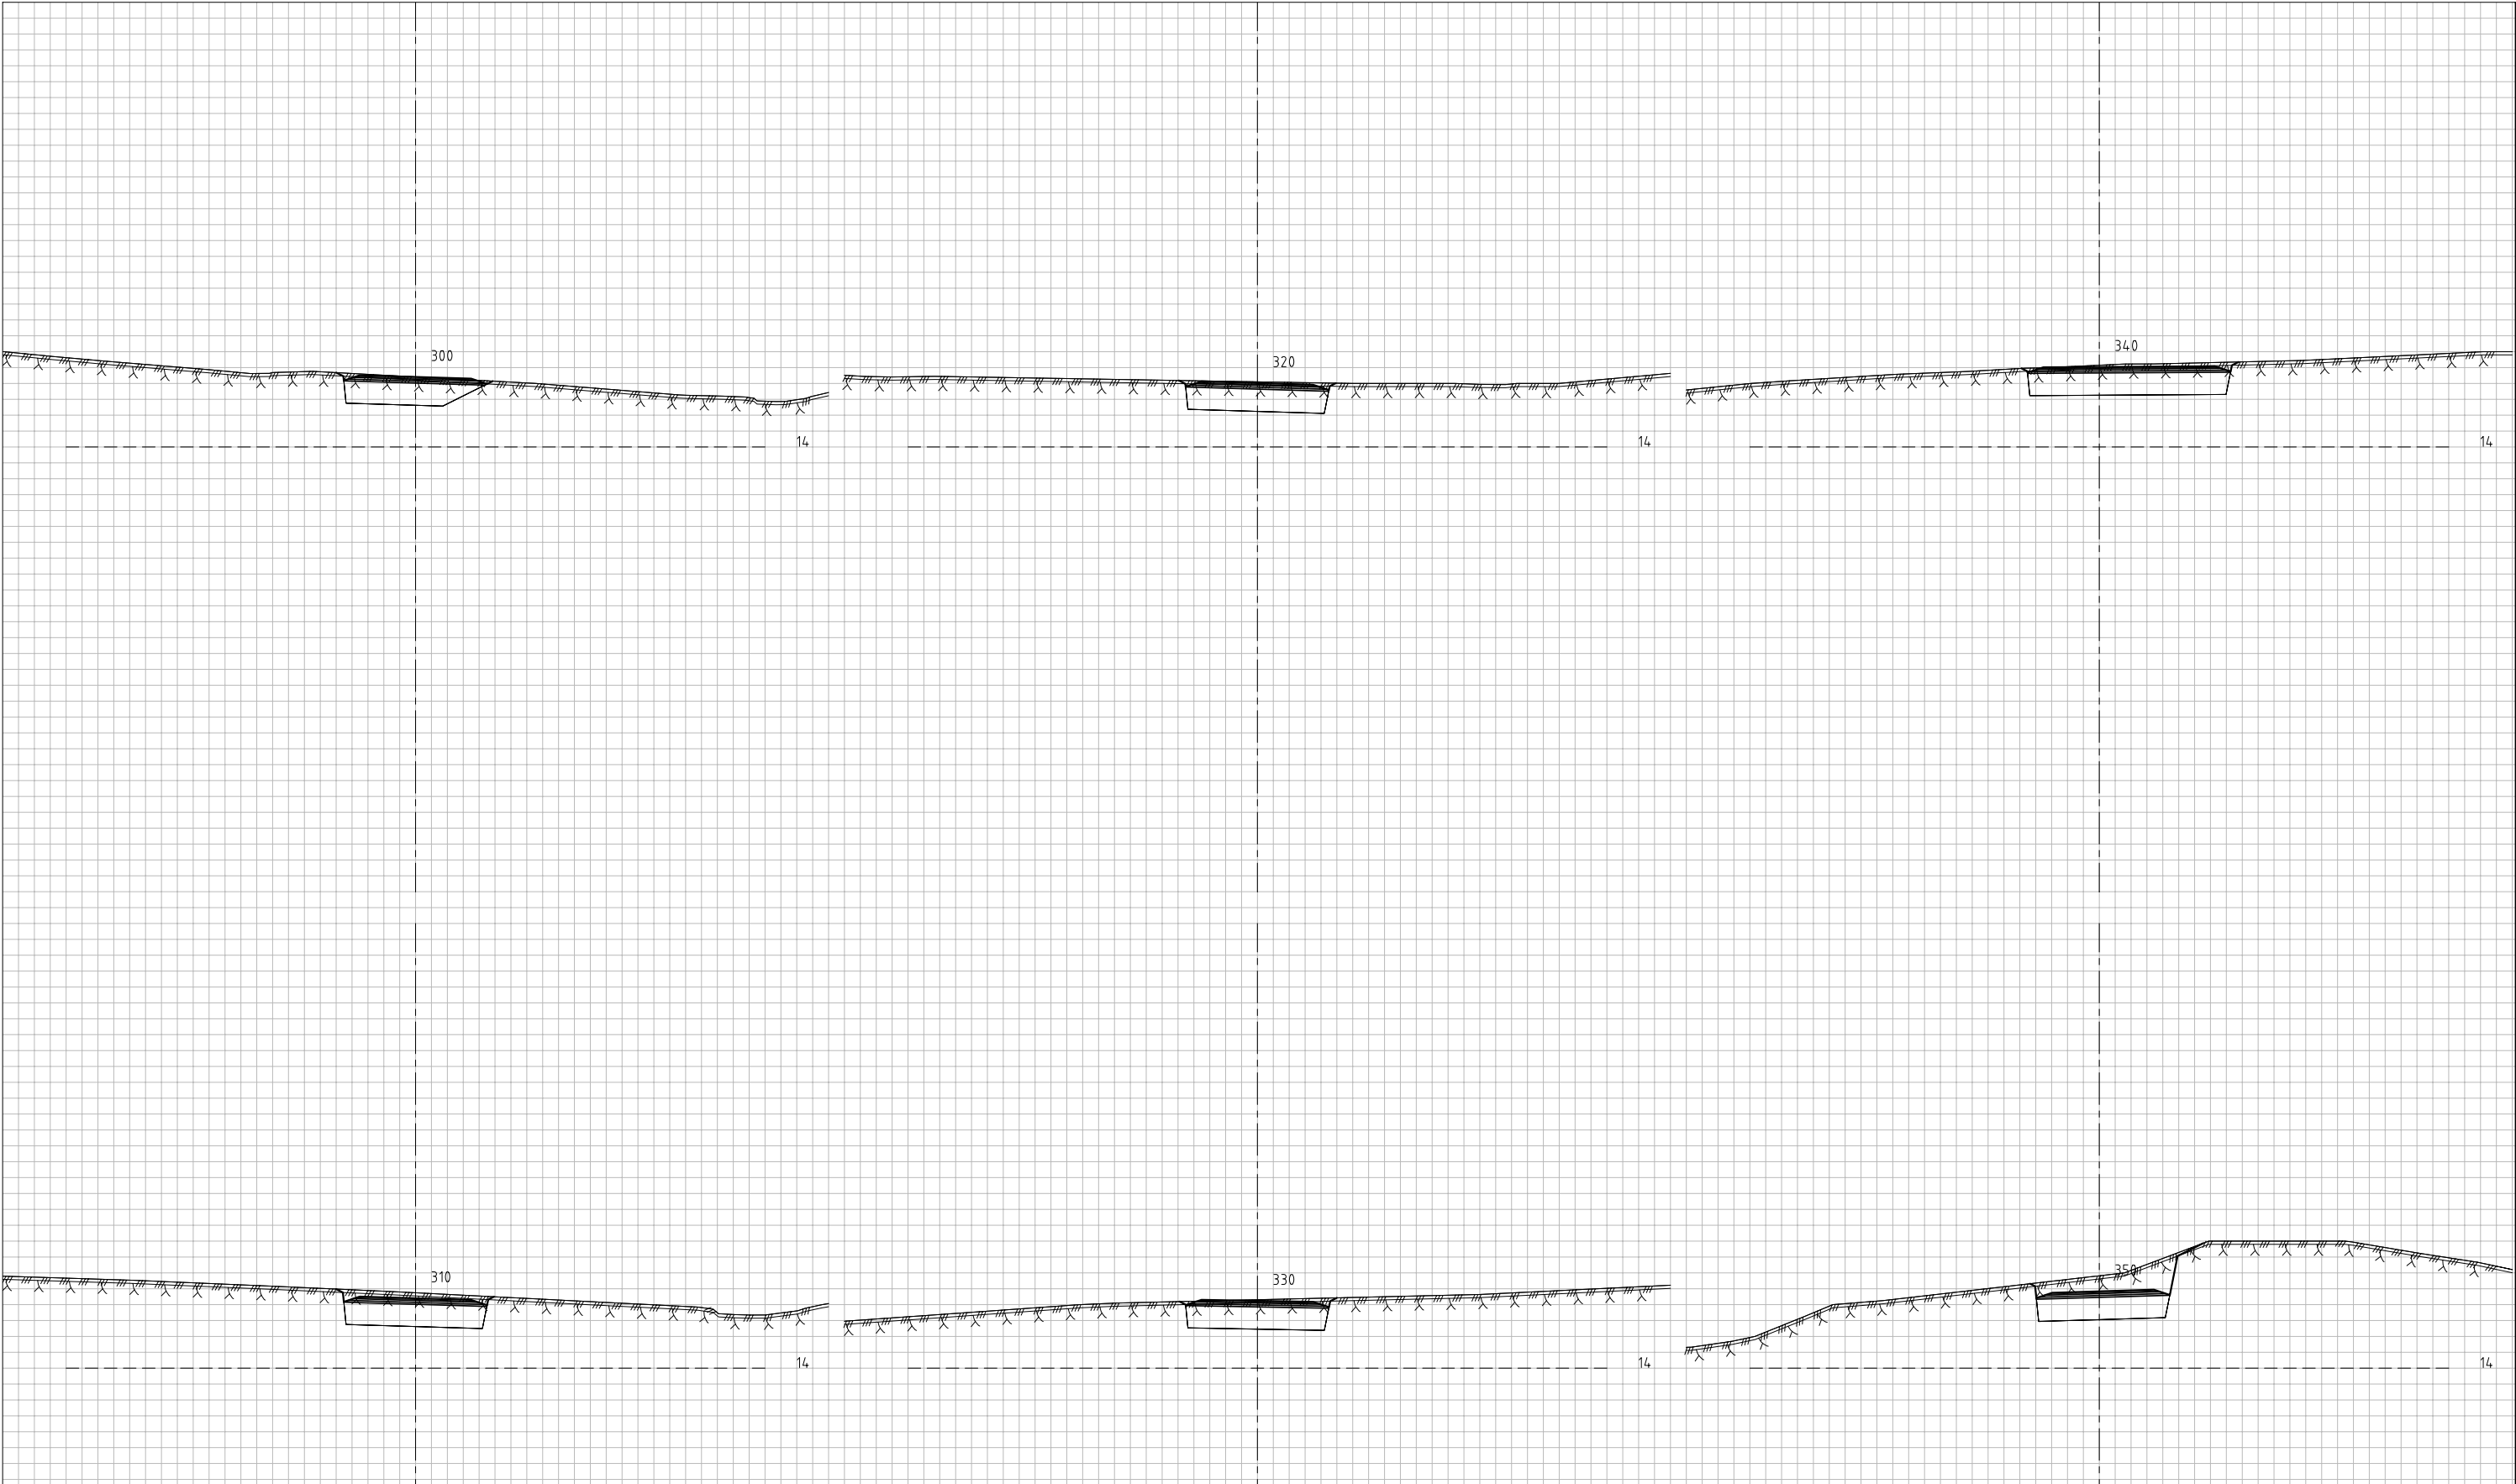


DATE/SIGN	OBS! * TEGNINGEN KAN PRINTES I FEIL SKALA * IKKE TA MÅL DIREKTE PÅ TEGNING * BRUK BARE OPPGITTE MÅL	I HENHOLD TIL LOWVERK ER DENNE TEGNINGEN ARKOCONSULT AS SIN EIGENDOM. DENNE TEGNINGEN KAN IKKE BLI BRUKT, OFFENTLIGGJORT ELLER GIS VIDERE TIL TREDJEPART UTEN VÅRT SKRITLIGE SAMTYKKE. OVERTREDELSE AV DETTE KAN MEDFØRE SØKSMÅL.			
	Reguleringsplan Snekkevika	REVISION/DATE:			
		PROJECT NO.: 2019149			
	Tverrrprofiler Vegmodell 11000, profil 300–350	DRAWING NO.: 109219149U06			
REV. DESCRIPTION	 ARKOCONSULT AS, Postboks 103, 5291 Væstf. Tel.: 56390003 – Fax.: 56191130 – Mob.: 93241511 Mail: post@arkoconsult.no – Org.nr.: 918269665 MVA	SCALE: 1:200	FORMAT: A3		
		DRAWN: MWS	DATE: 09.12.2021		
		CHECKED: PKT	DATE: 09.12.2021		




ARKOCONSULT AS, Postboks 103, 5291 Vålestr. f.
Tel.: 56390003 – Fax.: 56191130 – Mob.: 93241511
Mail: post@arkoconsult.no – Org.nr.: 918269665 MVA

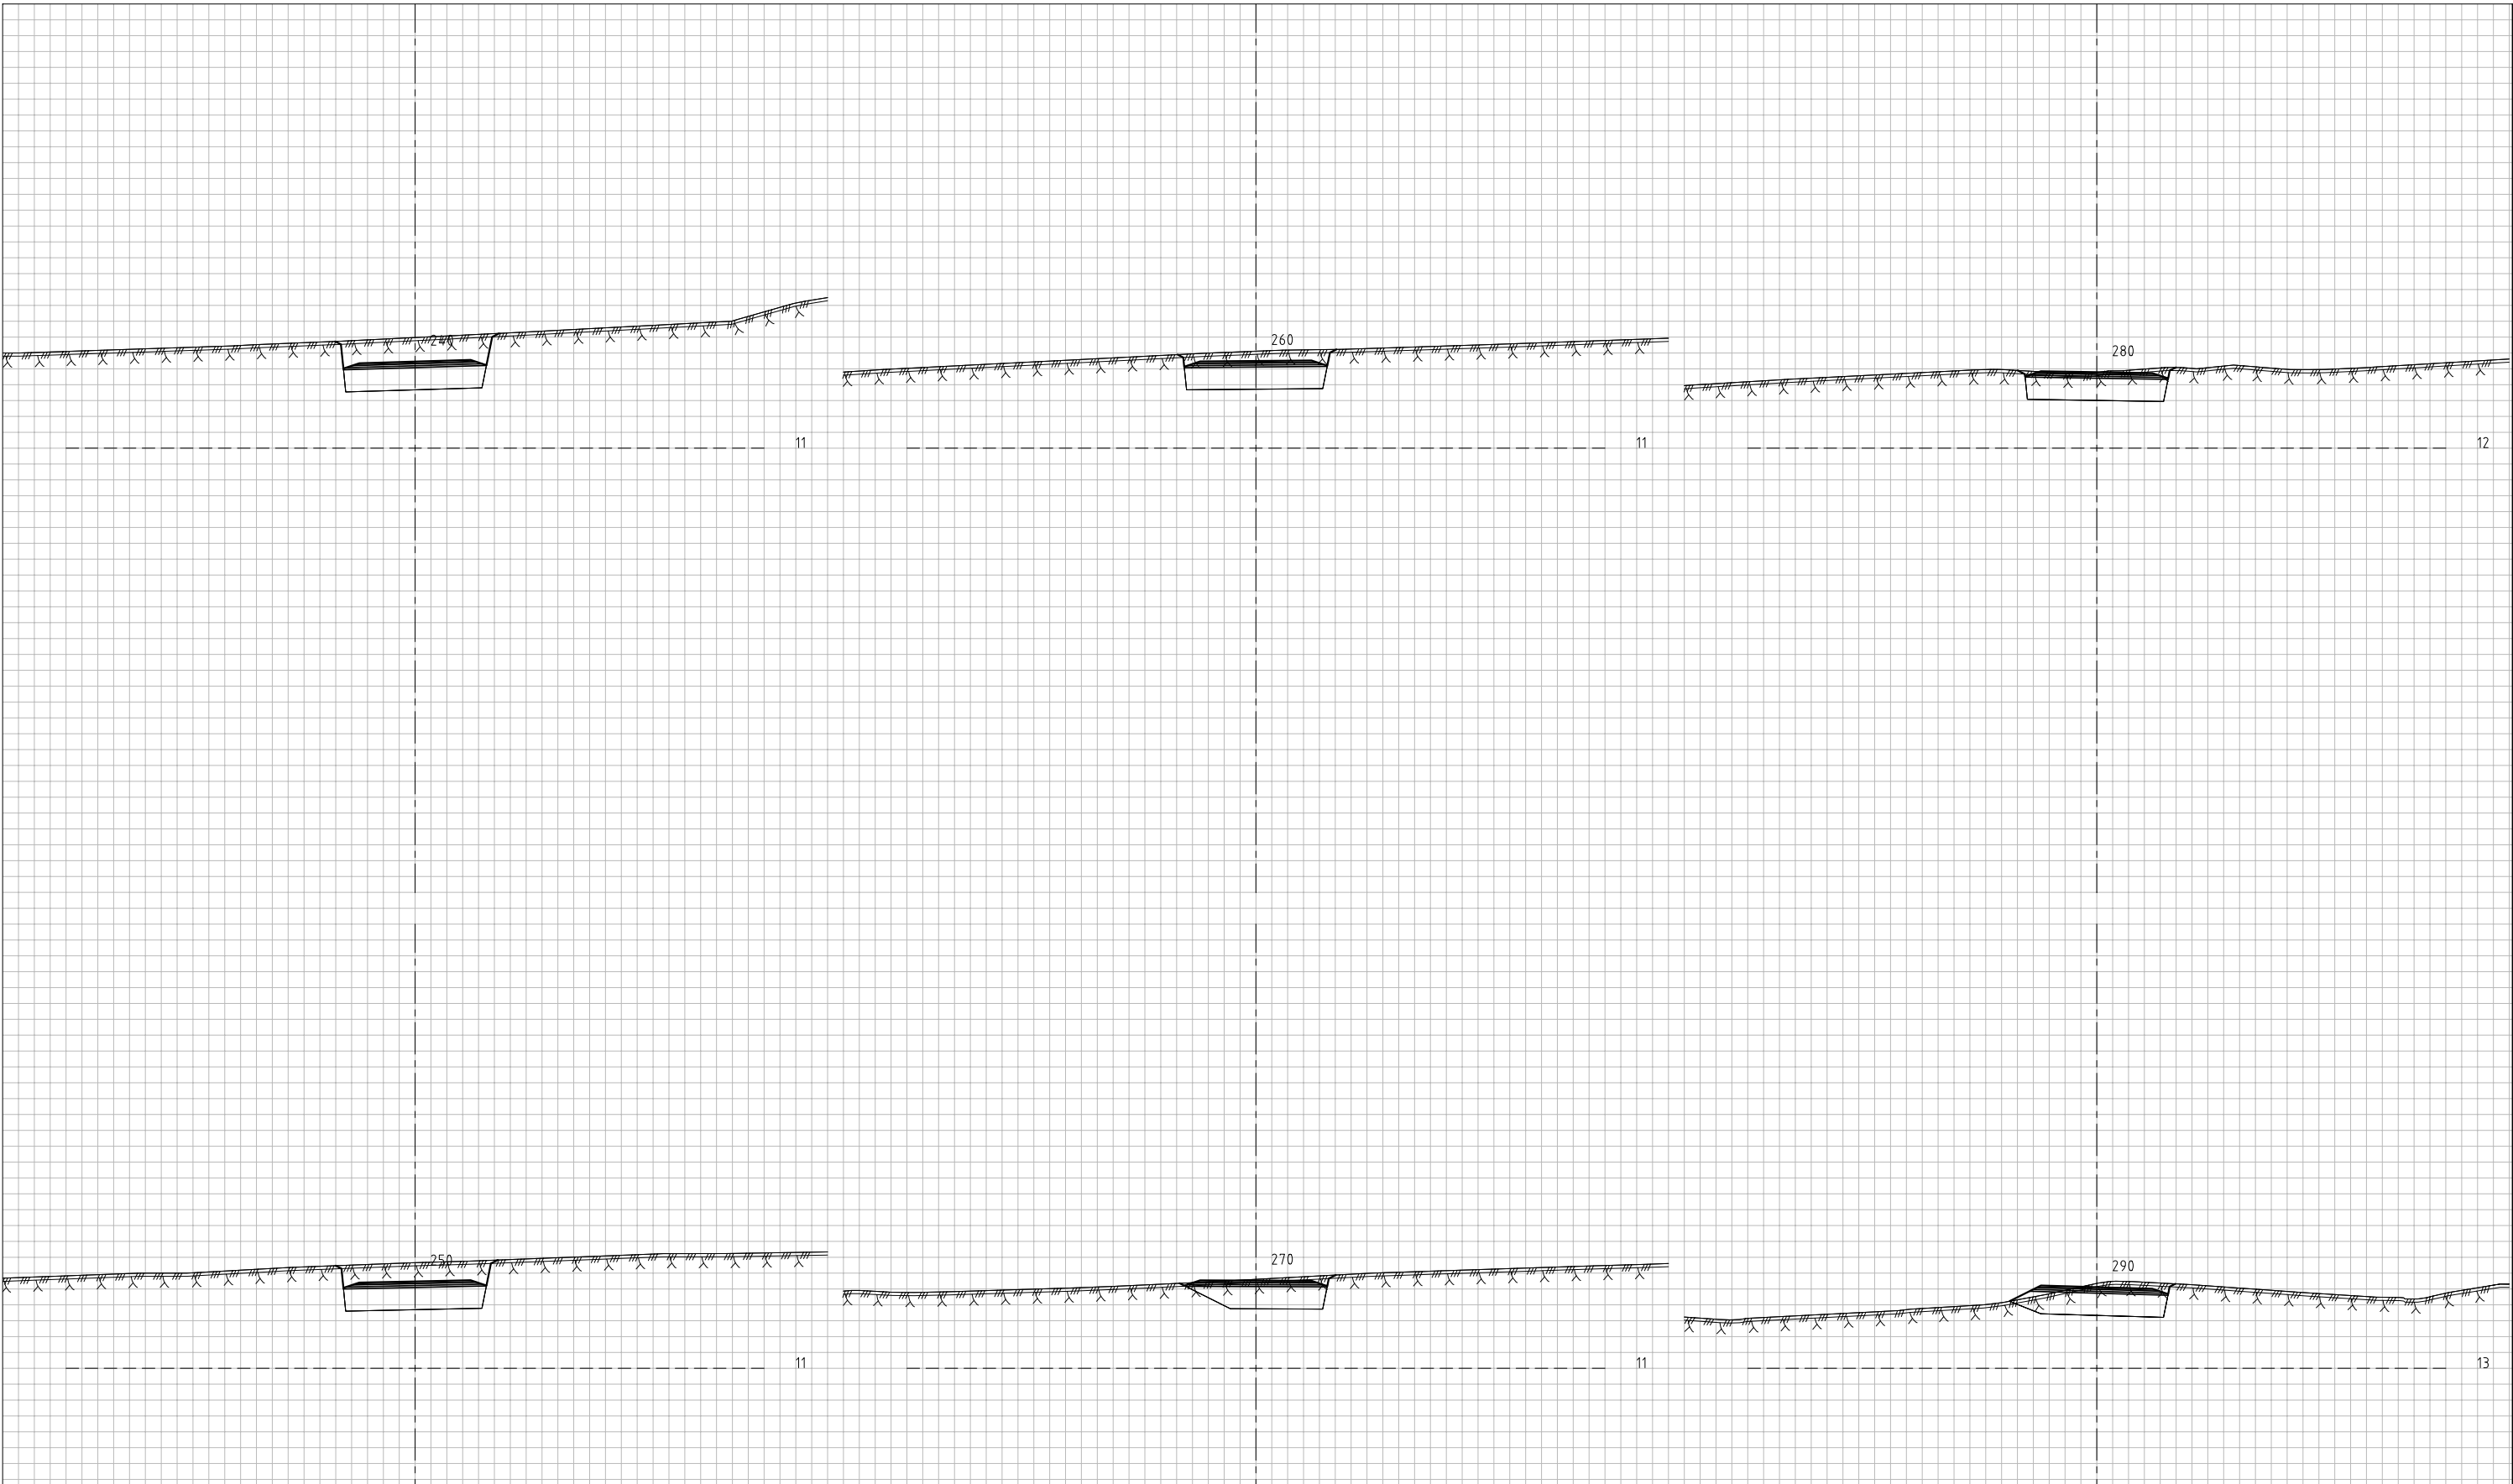


DATE/SIGN	OBS! • TEGNINGEN KAN PRINTES I FEIL SKALA • IKKE TA MÅL DIREKTE PÅ TEGNING • BRUK BARE OPPGITTE MÅL	I HENHOLD TIL LOWVERK ER DENNE TEGNINGEN ARKOCONSULT AS SIN EIGENDOM. DENNE TEGNINGEN KAN IKKE BLI BRUKT, OFFENTLIGSGJORT ELLER GRS VIDERE TIL TREDJEPART UTEN VÅRT SKRITLIGE SAMTYKKE. OVERTREDELSE AV DETTE KAN MEDFØRE SØKSMÅL.		
	Reguleringsplan Snekkevika	REVISION/DATE:		
		PROJECT NO.: 2019149		
	Tverrrprofiler Vegmodell 11000, profil 240–290	DRAWING NO.: 109219149U05		
REV. DESCRIPTION	 arkoconsult		SCALE: 1:200	FORMAT: A3
	ARKOCONSULT AS, Postboks 103, 5291 Vålestr.f. Tel.: 56390003 – Fax.: 56191130 – Mob.: 93241511 Mail: post@arkoconsult.no – Org.nr.: 918269665 MVA		DRAWN: MWS	DATE: 09.12.2021
			CHECKED: PKT	DATE: 09.12.2021

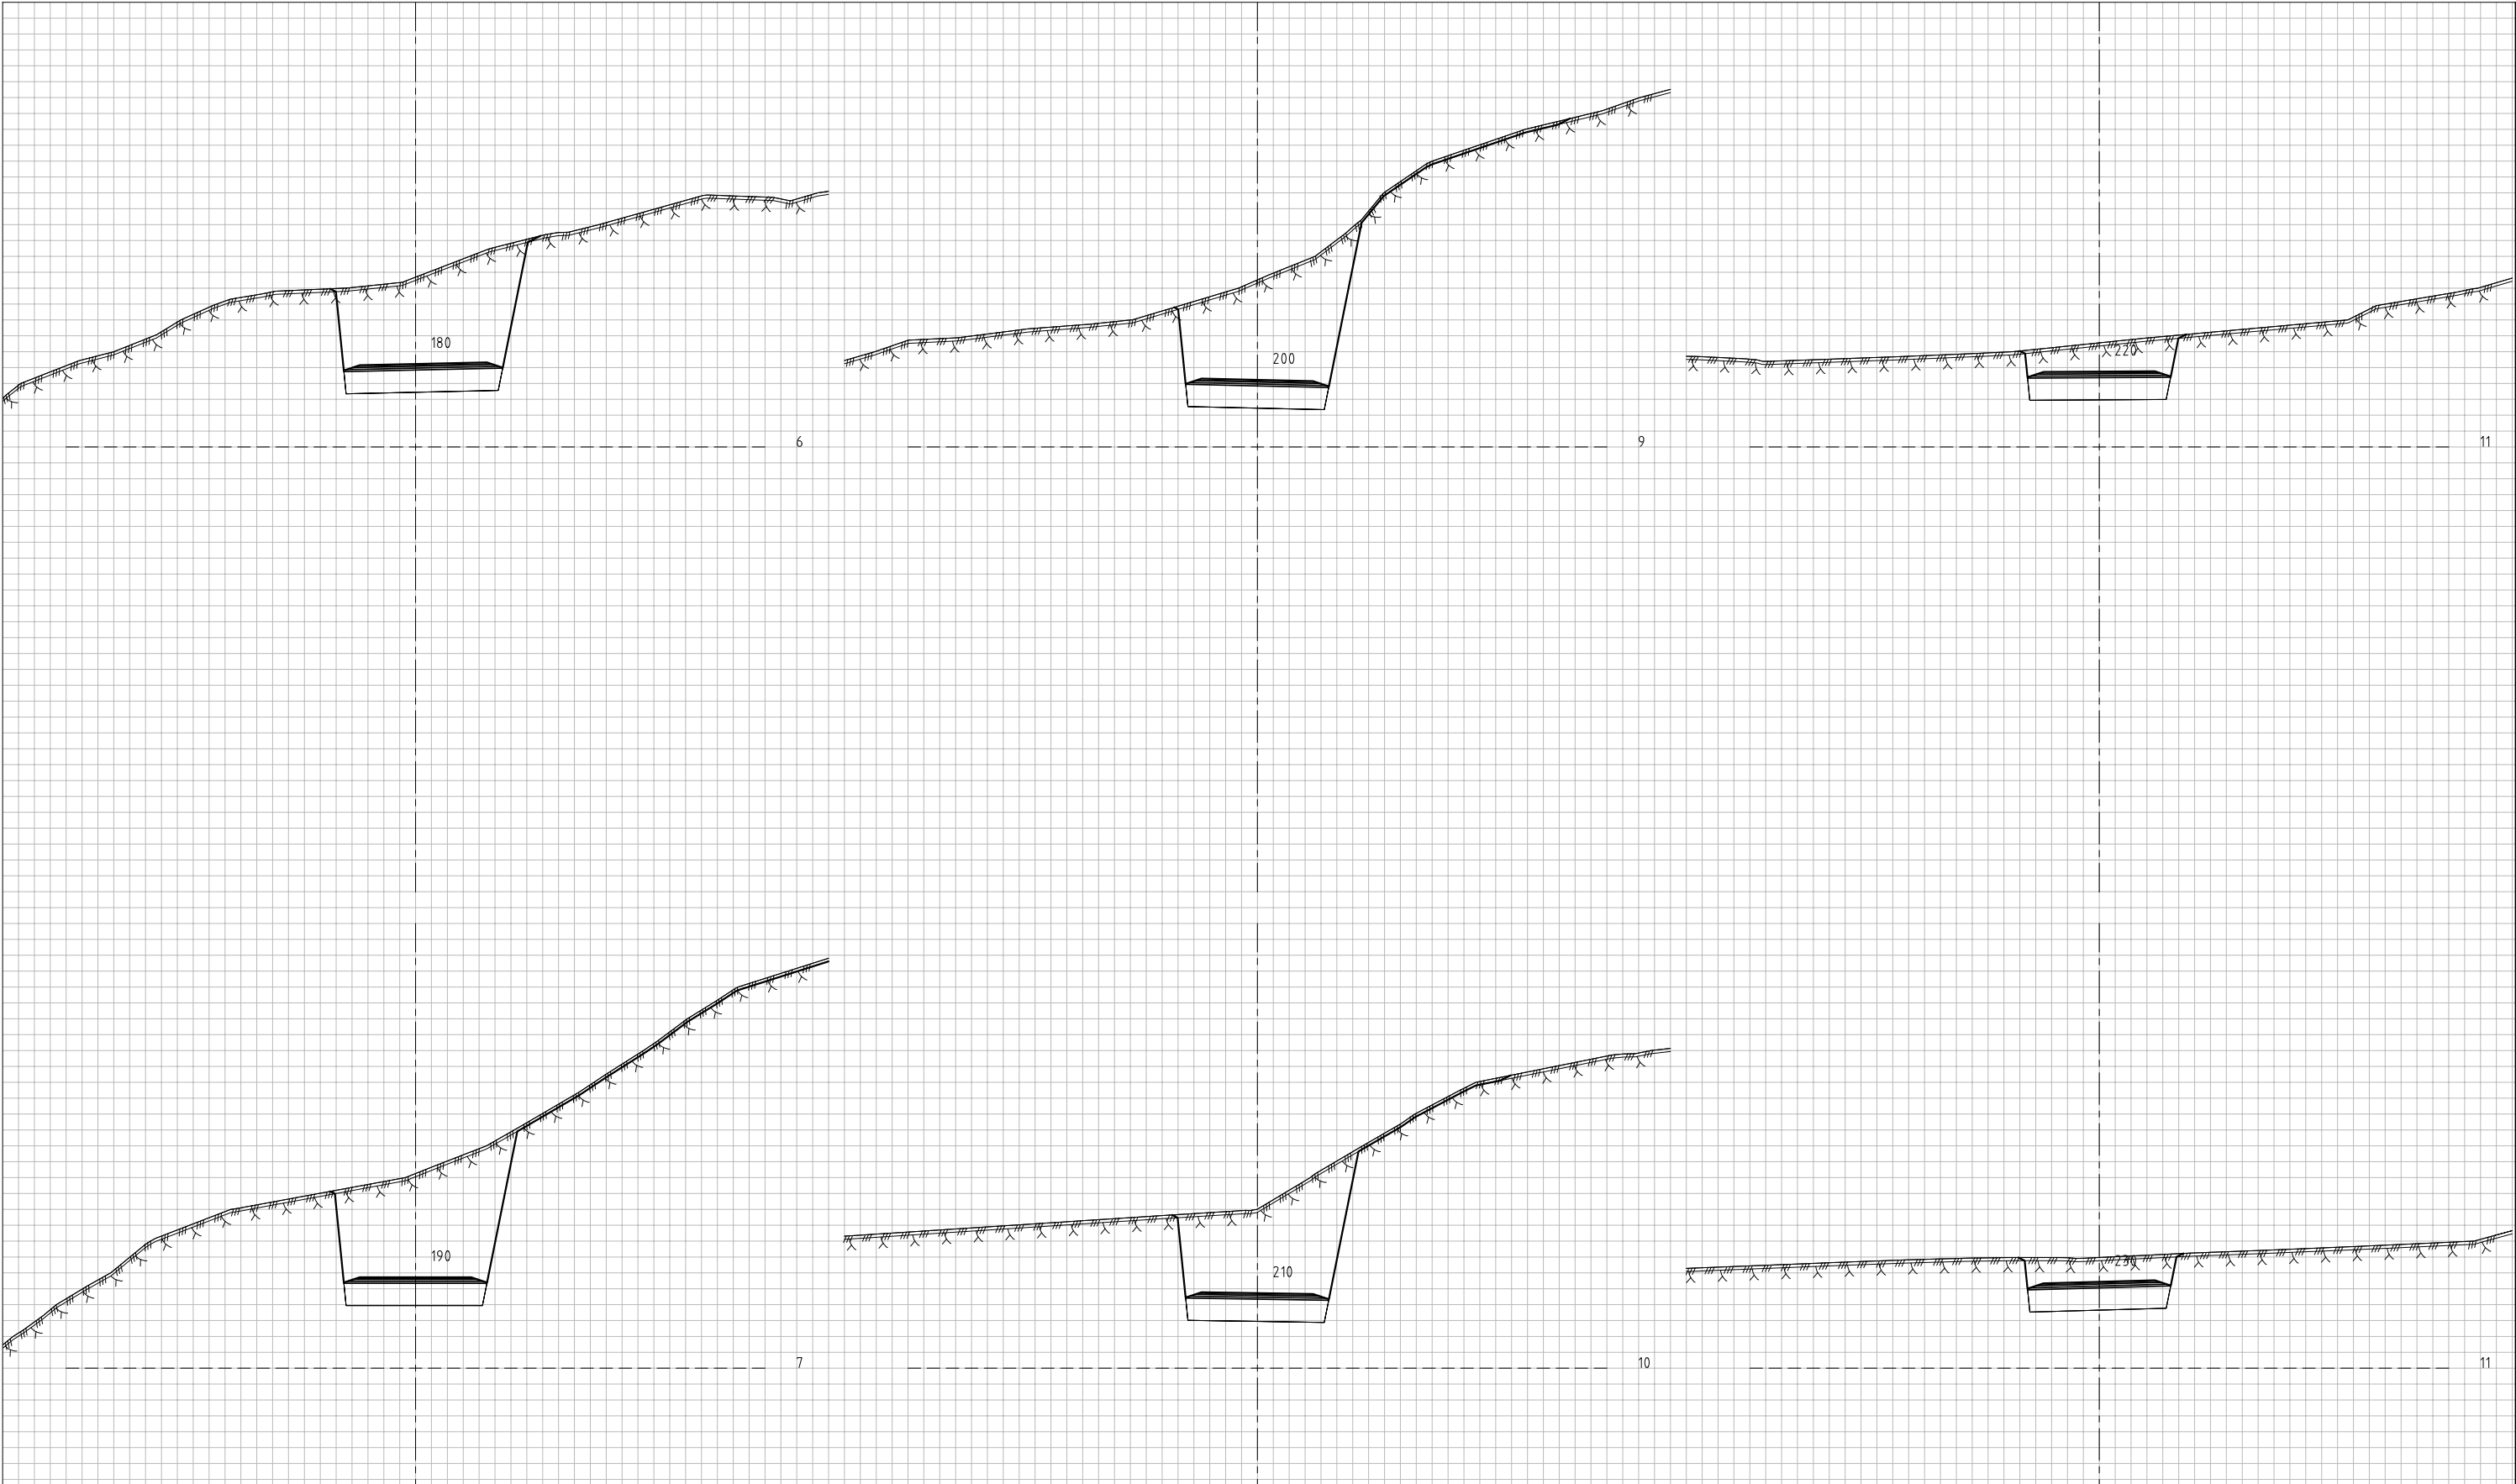


DATE/SIGN	OBS! • TEGNINGEN KAN PRINTES I FEIL SKALA • IKKE TA MÅL DIREKTE PÅ TEGNING • BRUK BARE OPPGITTE MÅL	I HENHOLD TIL LOWVERK ER DENNE TEGNINGEN ARKOCONSULT AS SIN EIGENDOM. DENNE TEGNINGEN KAN IKKE BLI BRUKT, OFFENTLIGGJORT ELLER GRS VIDERE TIL TREDJEPART UTEN VÅRT SKRITLIGE SAMTYKKE. OVERTREDELSE AV DETTE KAN MEDFØRE SØKSMÅL.		
	Reguleringsplan Snekkevika	REVISION/DATE:		
		PROJECT NO.: 2019149		
	Tverrrprofiler Vegmodell 11000, profil 180–230	DRAWING NO.: 109219149U04		
REV. DESCRIPTION	 ARKOCONSULT AS, Postboks 103, 5291 Vålestr.f. Tel.: 56390003 – Fax.: 56191130 – Mob.: 93241511 Mail: post@arkoconsult.no – Org.nr.: 918269665 MVA		SCALE: 1:200	FORMAT: A3
			DRAWN: MWS	DATE: 09.12.2021
			CHECKED: PKT	DATE: 09.12.2021

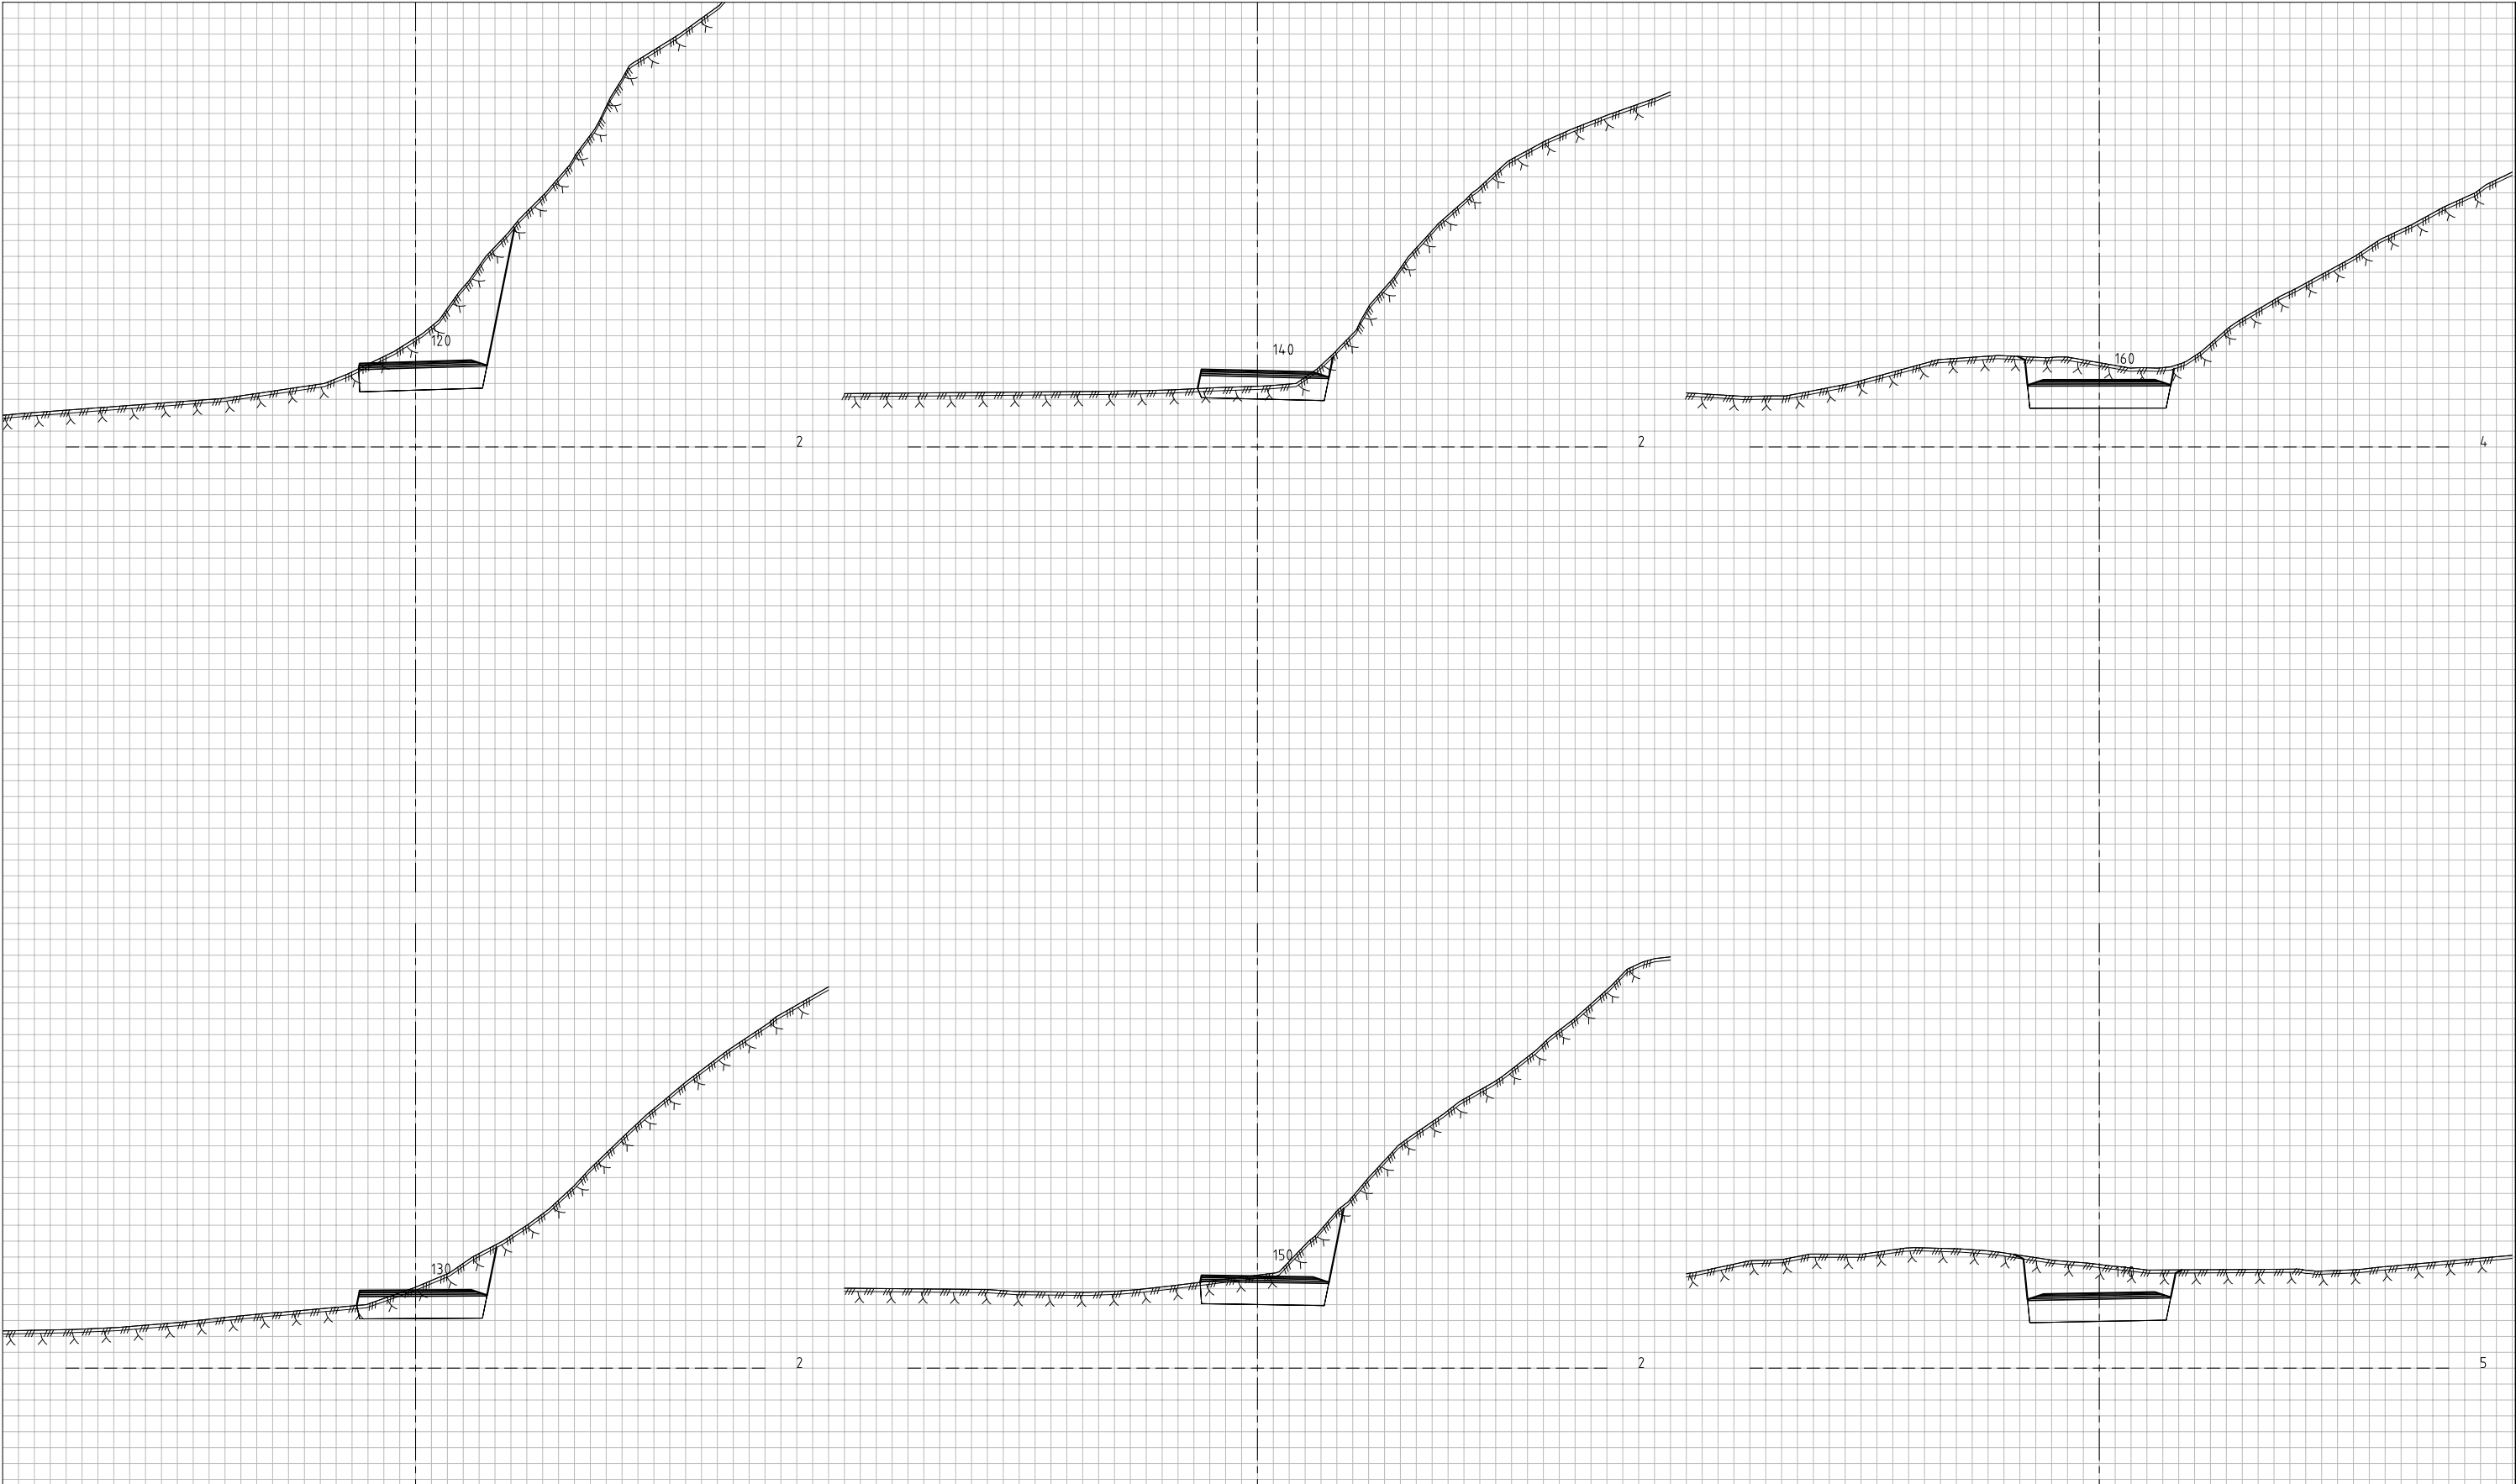

DATE/SIGN	OBS! • TEGNINGEN KAN PRINTES I FEIL SKALA • IKKE TA MÅL DIREKTE PÅ TEGNING • BRUK BARE OPPGITTE MÅL	I HENHOLD TIL LOWVERK ER DENNE TEGNINGEN ARKOCONSULT AS SIN EIGENDOM. DENNE TEGNINGEN KAN IKKE BLI BRUKT, OFFENTLIGGJORT ELLER GRS VIDERE TIL TREDJEPART UTEN VÅRT SKRITLIGE SAMTYKKE. OVERTREDELSE AV DETTE KAN MEDFØRE SØKSMÅL.		
	Reguleringsplan Snekkevika	REVISION/DATE:		
		PROJECT NO.: 2019149		
	Tverrprofiler Vegmodell 11000, profil 120–170	DRAWING NO.: 109219149U03		
REV. DESCRIPTION	 ARKOCONSULT AS, Postboks 103, 5291 Vålestr.f. Tel.: 56390003 – Fax.: 56191130 – Mob.: 93241511 Mail: post@arkoconsult.no – Org.nr.: 918269665 MVA	SCALE: 1:200	FORMAT: A3	
		DRAWN: MWS	DATE: 09.12.2021	
		CHECKED: PKT	DATE: 09.12.2021	

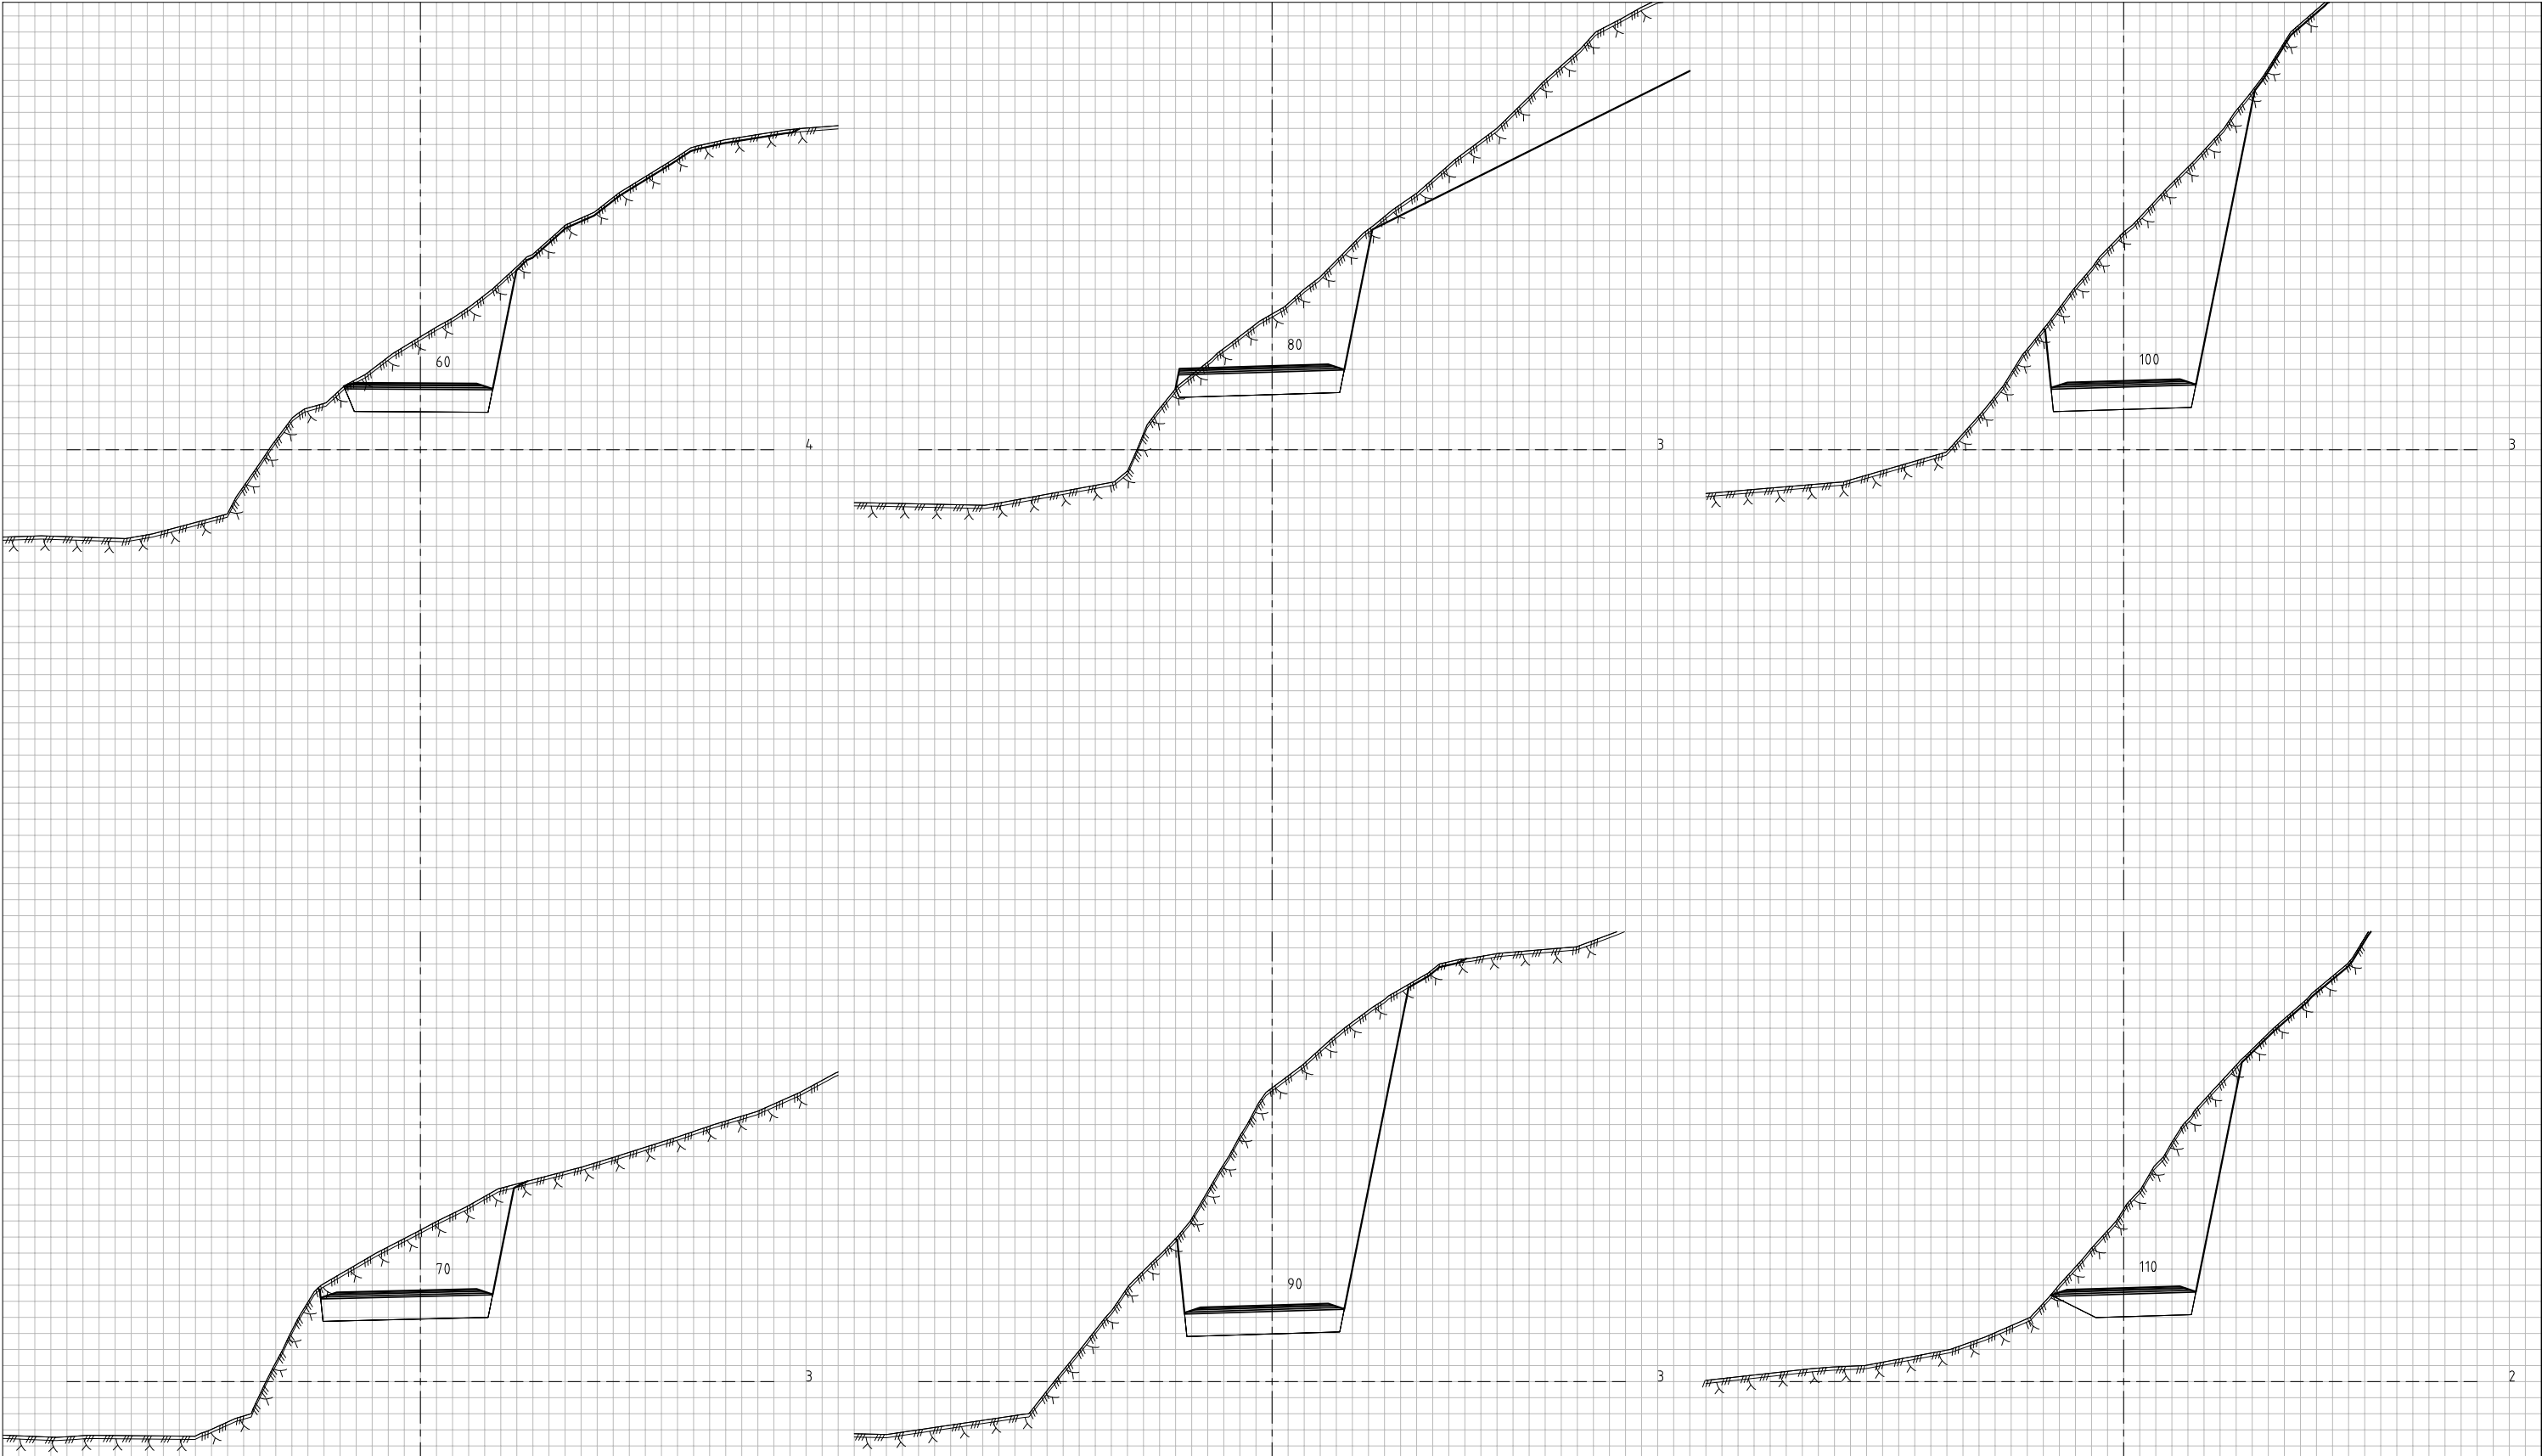

DATE/SIGN	OBS! • TEGNINGEN KAN PRINTES I FEIL SKALA • IKKE TA MÅL DIREKTE PÅ TEGNING • BRUK BARE OPPGITTE MÅL	I HENHOLD TIL LOWERK ER DENNE TEGNINGEN ARKOCONSULT AS SIN EIGENDOM. DENNE TEGNINGEN KAN IKKE BLI BRUKT, OFFENTLIGGJORT ELLER GRS VIDERE TIL TREDJEPART UTEN VÅRT SKRITLIGE SAMTYKKE. OVERTREDELSE AV DETTE KAN MEDFØRE SØKSMÅL.			
	Reguleringsplan Snekkevika	REVISION/DATE:			
		PROJECT NO.: 2019149			
	Tverrrprofiler Vegmodell 11000, profil 60–110	DRAWING NO.: 109219149U02			
REV. DESCRIPTION	 arkoconsult		SCALE: 1:200	FORMAT: A3	
	ARKOCONSULT AS, Postboks 103, 5291 Vålestr.f. Tel.: 56390003 – Fax.: 56191130 – Mob.: 93241511 Mail: post@arkoconsult.no – Org.nr.: 918269665 MVA		DRAWN: MWS	DATE: 09.12.2021	
			CHECKED: PKT	DATE: 09.12.2021	

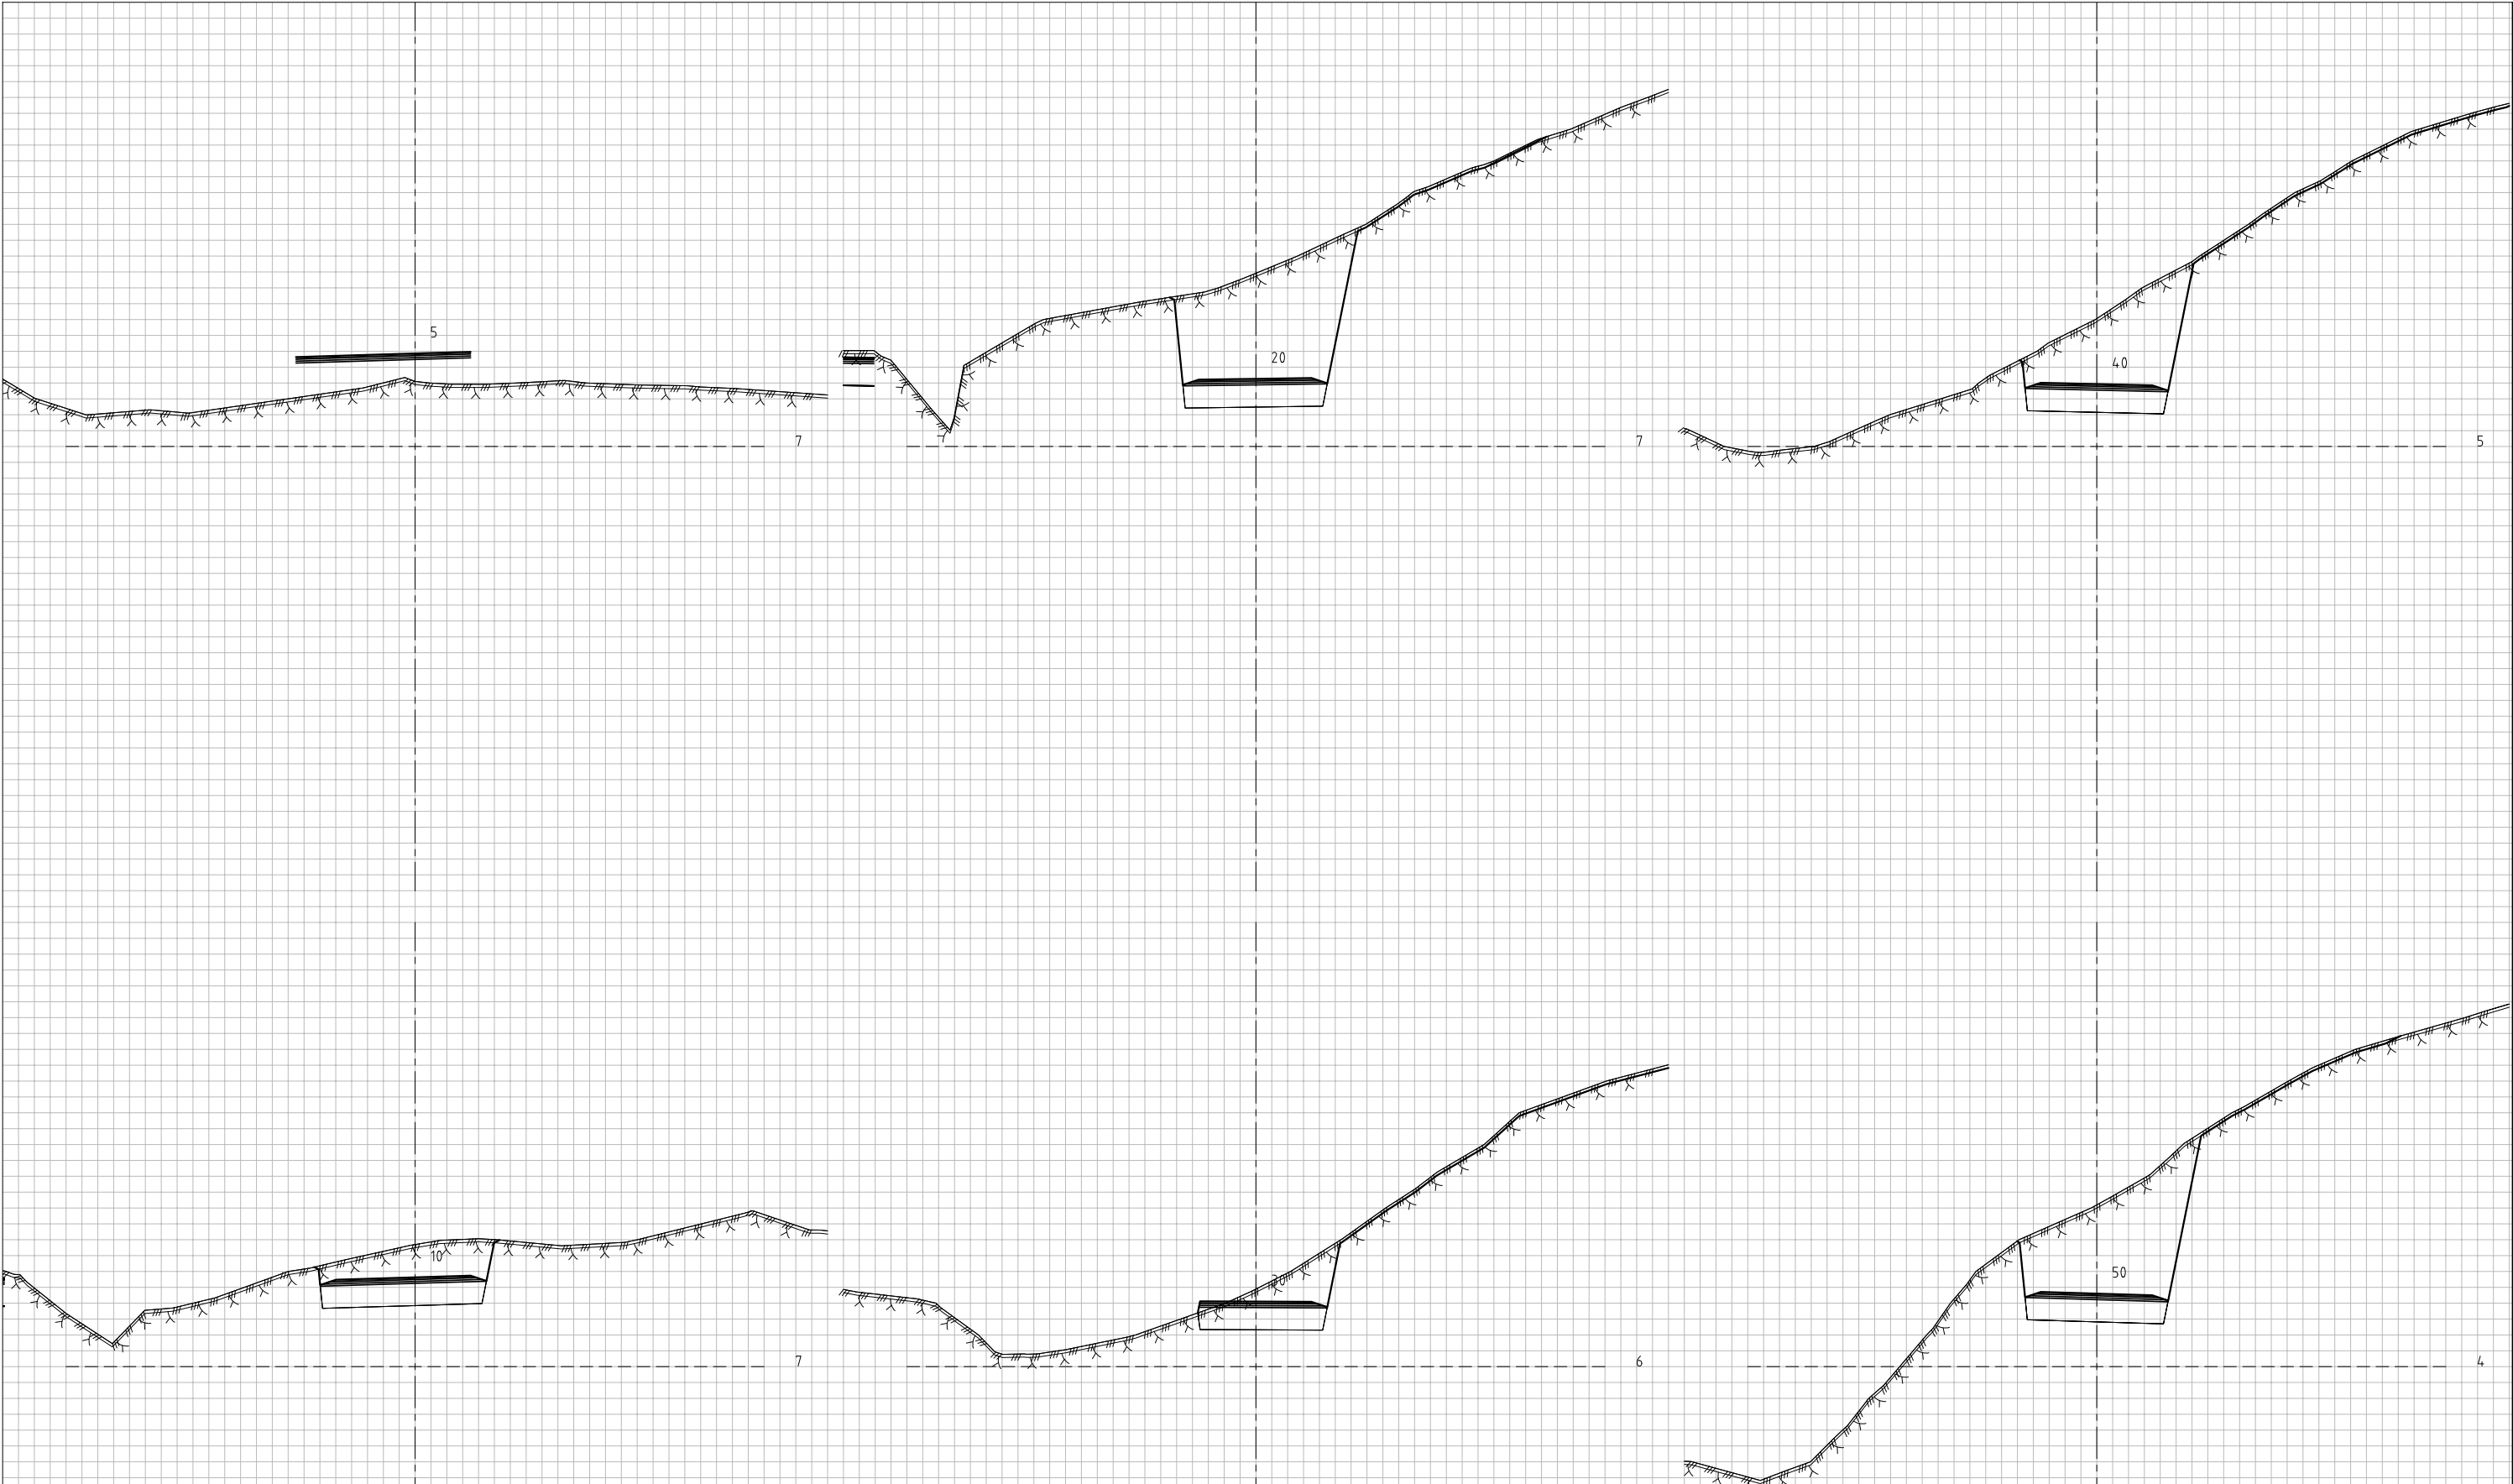

DATE / SIGN	OBS! * TEGNINGEN KAN PRINTES I FEIL SKALA * IKKE TA MÅL DIREKTE PÅ TEGNING * BRUK BARE OPPGITTE MÅL	I HENHOLD TIL LOWVERK ER DENNE TEGNINGEN ARKOCONSULT AS SIN EIGENDOM. DENNE TEGNINGEN KAN IKKE BLI BRUKT, OFFENTLIGGJORT ELLER GIS VIDERE TIL TREDJEPART UTEN VÅRT SKRITLIGE SAMTYKKE. OVERTREDELSE AV DETTE KAN MEDFØRE SØKSMÅL.			
	Reguleringsplan Snekkevika Tverrrprofiler Vegmodell 11000, profil 5–50	REVISION/DATE:			
		PROJECT NO.: 2019149			
		DRAWING NO.: 109219149U01			
REV. DESCRIPTION	 arkoconsult ARKOCONSULT AS, Postboks 103, 5291 Vålestr.f. Tel.: 56390003 – Fax.: 56191130 – Mob.: 93241511 Mail: post@arkoconsult.no – Org.nr.: 918269665 MVA		SCALE: 1:200	FORMAT: A3	
			DRAWN: MWS	DATE: 09.12.2021	
			CHECKED: PKT	DATE: 09.12.2021	