




Fasade Syd

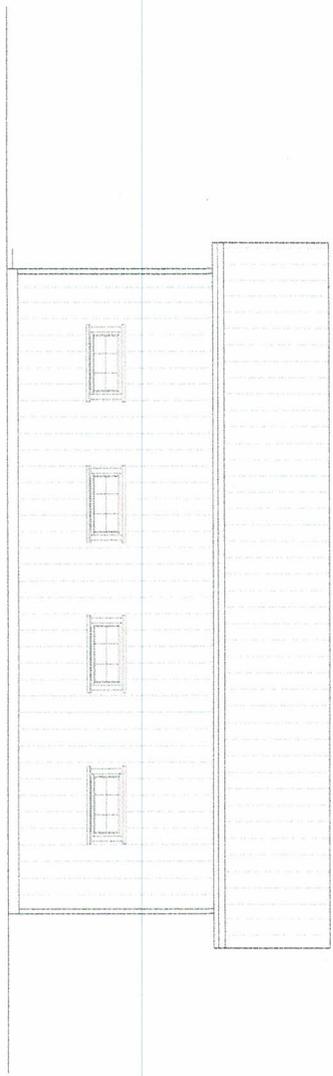

Fasade Vesi

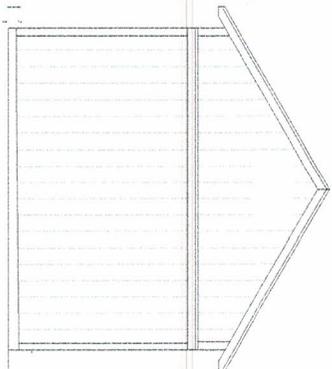





Fasade nord

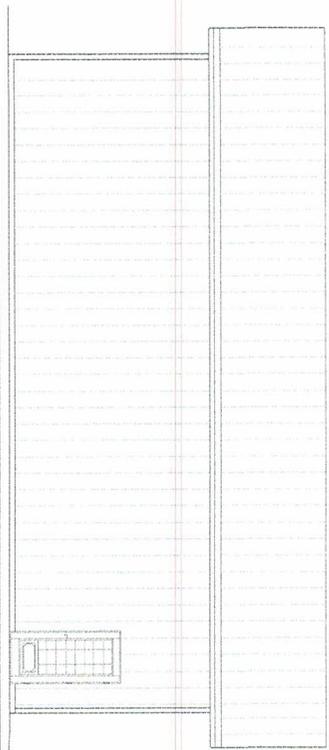

Fasade #51

Byggherre	Kvernby
Adresse	Fossekårvegen
Prosjekt	Garasje Kanoer Fasader
Dato	13.05.2020
Tegnet av	SAD
Målestokk	1:100

15/7-22 ~~878~~

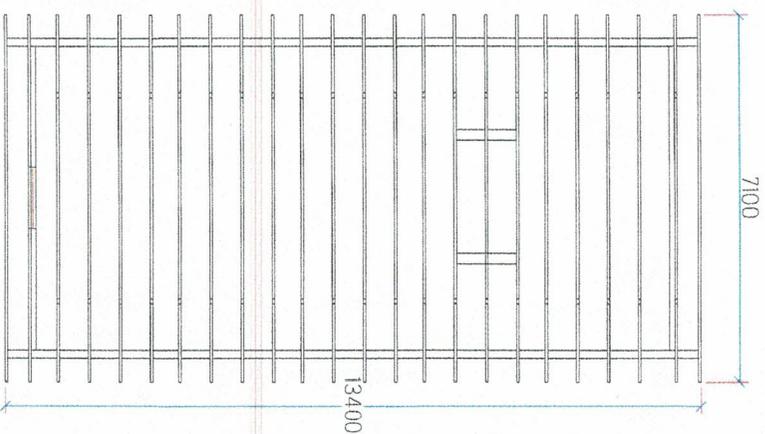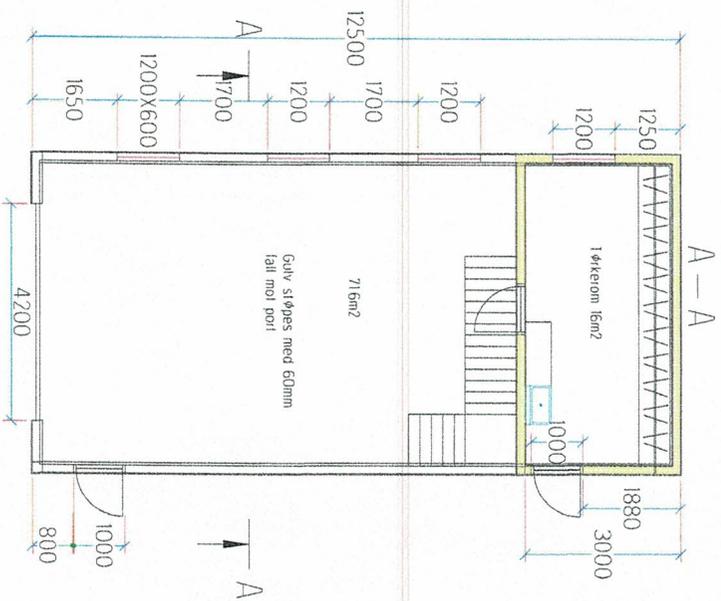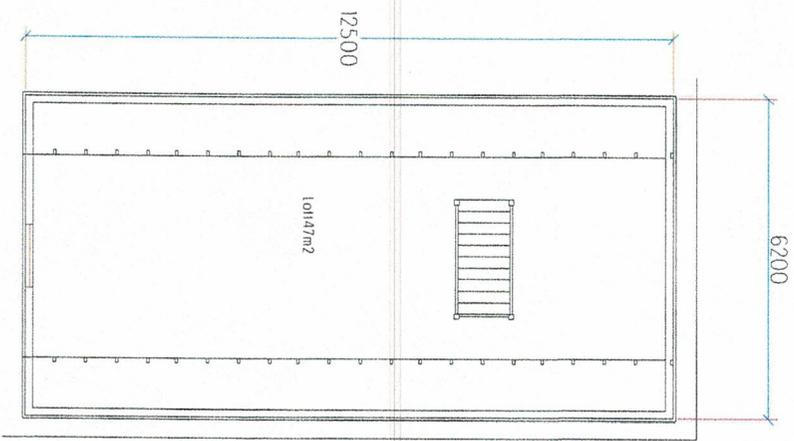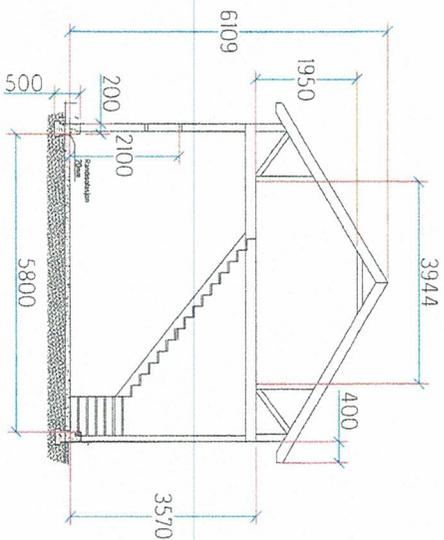

Byggherre	Kvernbyll
Adresse	Fosseskarvegen
Prosjekt	Garasje Kanoeer Plan og snitt
Date	13.05.2020
Tegnet av	SAD
Målestokk 1:100	

15/7. 22. 87