



Illustrasjon

Alver kommune,
Åtun - Gnr 108 Bnr 161
Reguleringsplan Arealplan-ID 4631 2021 004

Plankonsulent

se arkitektur

Fantoftvegen 42, 5072 Bergen
Tlf. 55 98 70 20.
E-post: firma@se-arkitektur.no

Forslagsstiller

Vestbo BBL

Strandgaten 196, 5004 Bergen

Saksnummer Alver kommune

20/18451

Dato

06.07.2022

Tegningsnr.

P9.1

Prosjekt nr.

740


Målestokk

1:200

Revisjonsdato

Rev	Endring	Utført	Kontr.	Dato
-----	---------	--------	--------	------

Vedlegg til 1. gang offentlig ettersyn

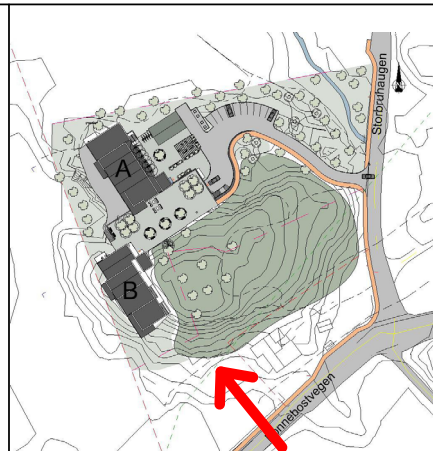

Illustrasjon

Alver kommune,
Åtun - Gnr 108 Bnr 161
Reguleringsplan Arealplan-ID 4631 2021 004

Plankonsulent

se arkitektur

Fantoftvegen 42, 5072 Bergen
Tlf. 55 98 70 20.
E-post: firma@se-arkitektur.no

Forslagsstiller

Vestbo BBL

Strandgaten 196, 5004 Bergen

Saksnummer Alver kommune

20/18451

Dato

06.07.2022

Tegningsnr.

P9.2

Prosjekt nr.

740

Målestokk

1:200

Revisjonsdato

Rev	Endring	Utført	Kontr.	Dato
-----	---------	--------	--------	------

Vedlegg til 1. gang offentlig ettersyn



Illustrasjon

Alver kommune,
Åtun - Gnr 108 Bnr 161
Reguleringsplan Arealplan-ID 4631 2021 004

Plankonsulent
se arkitektur
Fantoftvegen 42, 5072 Bergen
Tlf. 55 98 70 20.
E-post: firma@se-arkitektur.no

Forslagsstiller
Vestbo BBL
Strandgaten 196, 5004 Bergen

Saksnummer Alver kommune
20/18451
Dato
06.07.2022

Tegningsnr.	P9.3
Prosjekt nr.	740
Målestokk	1:200
Revisjonsdato	



Illustrasjon

Alver kommune,
Åtun - Gnr 108 Bnr 161
Reguleringsplan Arealplan-ID 4631 2021 004

Plankonsulent

se arkitektur

Fantoftvegen 42, 5072 Bergen
Tlf. 55 98 70 20.
E-post: firma@se-arkitektur.no

	Forslagsstiller
--	-----------------

Vestbo BBL

Strandgaten 196, 5004 Bergen

Saksnummer Alver kommune

20/18451

	Dato
--	------

06.07.2022

Tegningsnr.

P9.4

Prosjekt nr.

740

	Målestokk
--	-----------


1:200

Revisjonsdato

Rev	Endring	Utført	Kontr.	Dato
-----	---------	--------	--------	------



						Illustrasjon			Tegningsnr. P9.5	
						Alver kommune, Åtun - Gnr 108 Bnr 161 Reguleringsplan Arealplan-ID 4631 2021 004			Prosjekt nr. 740	
									Målestokk 1:200	
						Plankonsulent se arkitektur Fantoftvegen 42, 5072 Bergen Tlf. 55 98 70 20. E-post: firma@se-arkitektur.no			Forslagsstiller Vestbo BBL Strandgaten 196, 5004 Bergen	Saksnummer Alver kommune 20/18451 Dato 06.07.2022
Rev	Endring	Utført	Kontr.	Dato	Vedlegg til 1. gang offentlig ettersyn					

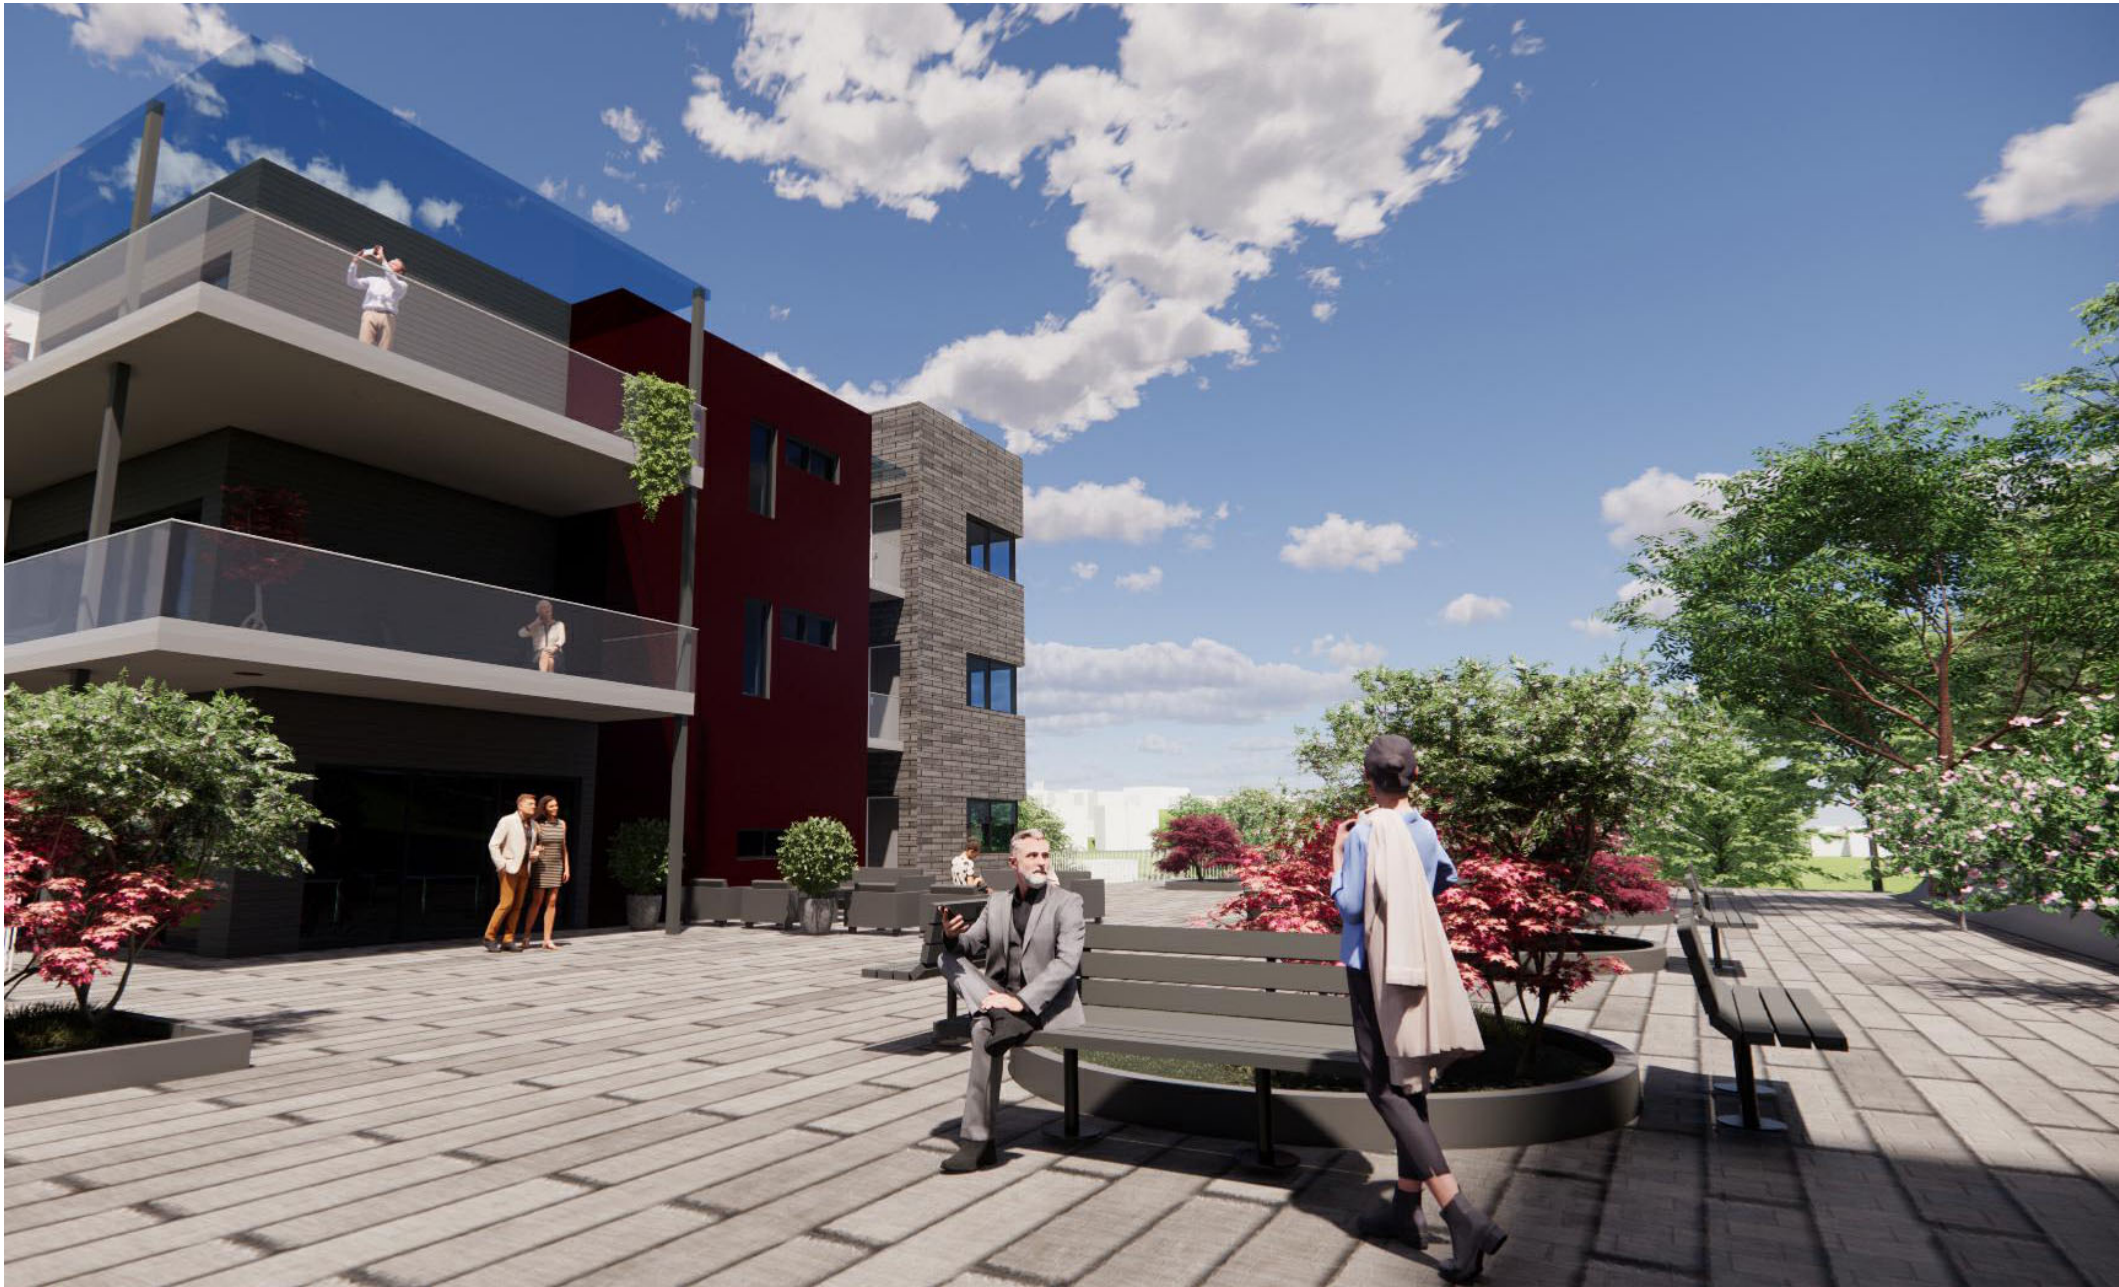

						Illustrasjon		Tegningsnr.	P9.6	
						Alver kommune, Åtun - Gnr 108 Bnr 161 Reguleringsplan Arealplan-ID 4631 2021 004		Prosjekt nr.		740
								Målestokk		1:200
Rev	Endring	Utført	Kontr.	Dato		Plankonsulent	Forslagsstiller	Saksnummer Alver kommune	Målestokk	
						se arkitektur	Vestbo BBL	20/18451	1:200	
Fantoftvegen 42, 5072 Bergen Tlf. 55 98 70 20. E-post: firma@se-arkitektur.no						Strandgaten 196, 5004 Bergen		Dato	Revisjonsdato	
						06.07.2022				
					Vedlegg til 1. gang offentlig ettersyn					



Illustrasjon

Alver kommune,
Åtun - Gnr 108 Bnr 161
Reguleringsplan Arealplan-ID 4631 2021 004

Plankonsulent

se arkitektur

Fantoftvegen 42, 5072 Bergen
Tlf. 55 98 70 20.
E-post: firma@se-arkitektur.no

	Forslagsstiller
--	-----------------

Vestbo BBL

Strandgaten 196, 5004 Bergen

Saksnummer Alver kommune

20/18451

	Dato
--	------

06.07.2022

	Tegningsnr.
--	-------------

P9.7

Prosjekt nr.	
--------------	--

740

	Målestokk
--	-----------

1:200

Revisjonsdato

Rev	Endring	Utført	Kontr.	Dato
-----	---------	--------	--------	------



						Illustrasjon		Tegningsnr.	P9.8		
						Alver kommune, Åtun - Gnr 108 Bnr 161 Reguleringsplan Arealplan-ID 4631 2021 004		Prosjekt nr.		740	
								Målestokk		1:200	
Rev	Endring	Utført	Kontr.	Dato		Fantoftvegen 42, 5072 Bergen Tlf. 55 98 70 20. E-post: firma@se-arkitektur.no	Forslagsstiller	Vestbo BBL Strandgaten 196, 5004 Bergen	Saksnummer Alver kommune	20/18451	
									Dato	06.07.2022	
					Vedlegg til 1. gang offentlig ettersyn					Revisjonsdato	