



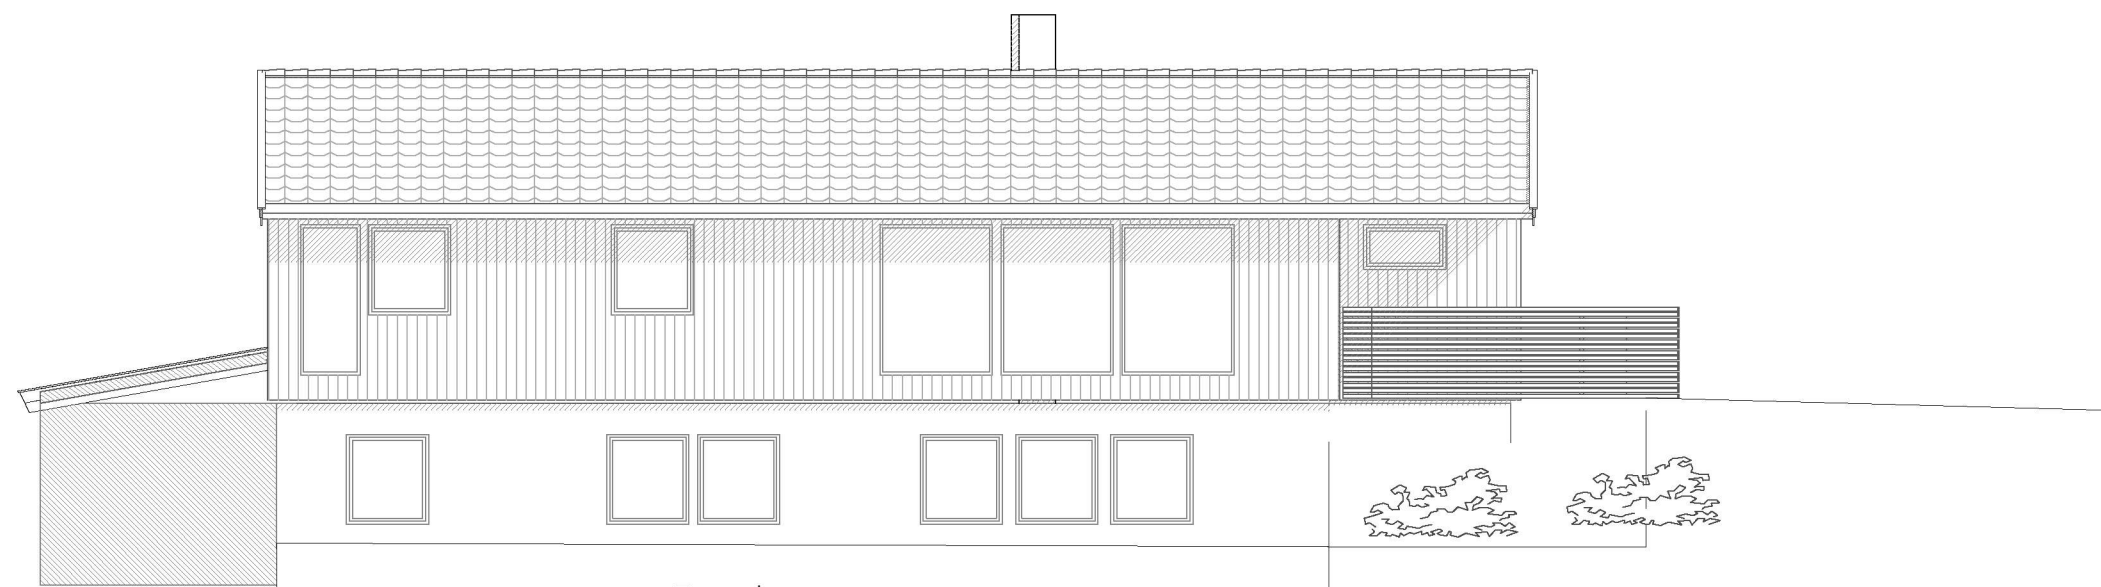


Fasade mot øst

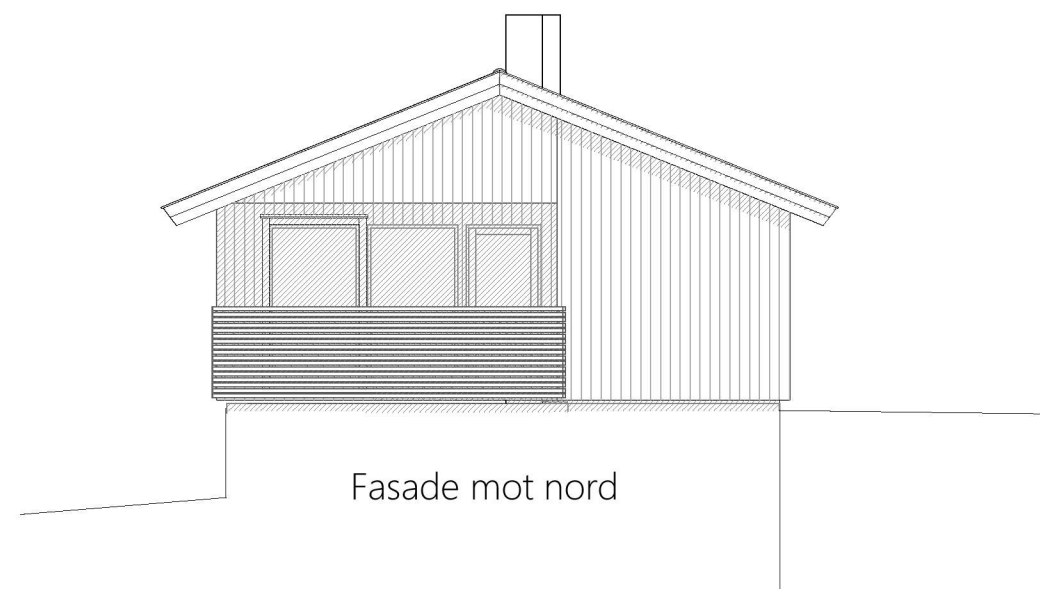

Fasade mot nord

Ombygging enebolig

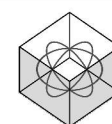

DDS-CAD

© Tegningen er beskyttet iht. lov om opphavsrett til åndsverk mv.

Tiltakshaver: **HKH Bygg og Eiendom AS**

Byggeplass: **Mjåtveitstø 19**

Kommune: **Alver**

Gnr.: **322** Bnr: **109** Mål: **1 : 100**

Fasade 3 og 4

DATA DESIGN SYSTEM
ANNEUTSCHER COMPANY

Dato: **08.12.2022**

Tegn: **K.H**

Prosjekt nr.: **4631 322 109** Ombygging e

Tegn.nr.: **507**

Enebolig Mjåtveitstø19