


RØMNINGSPLAN

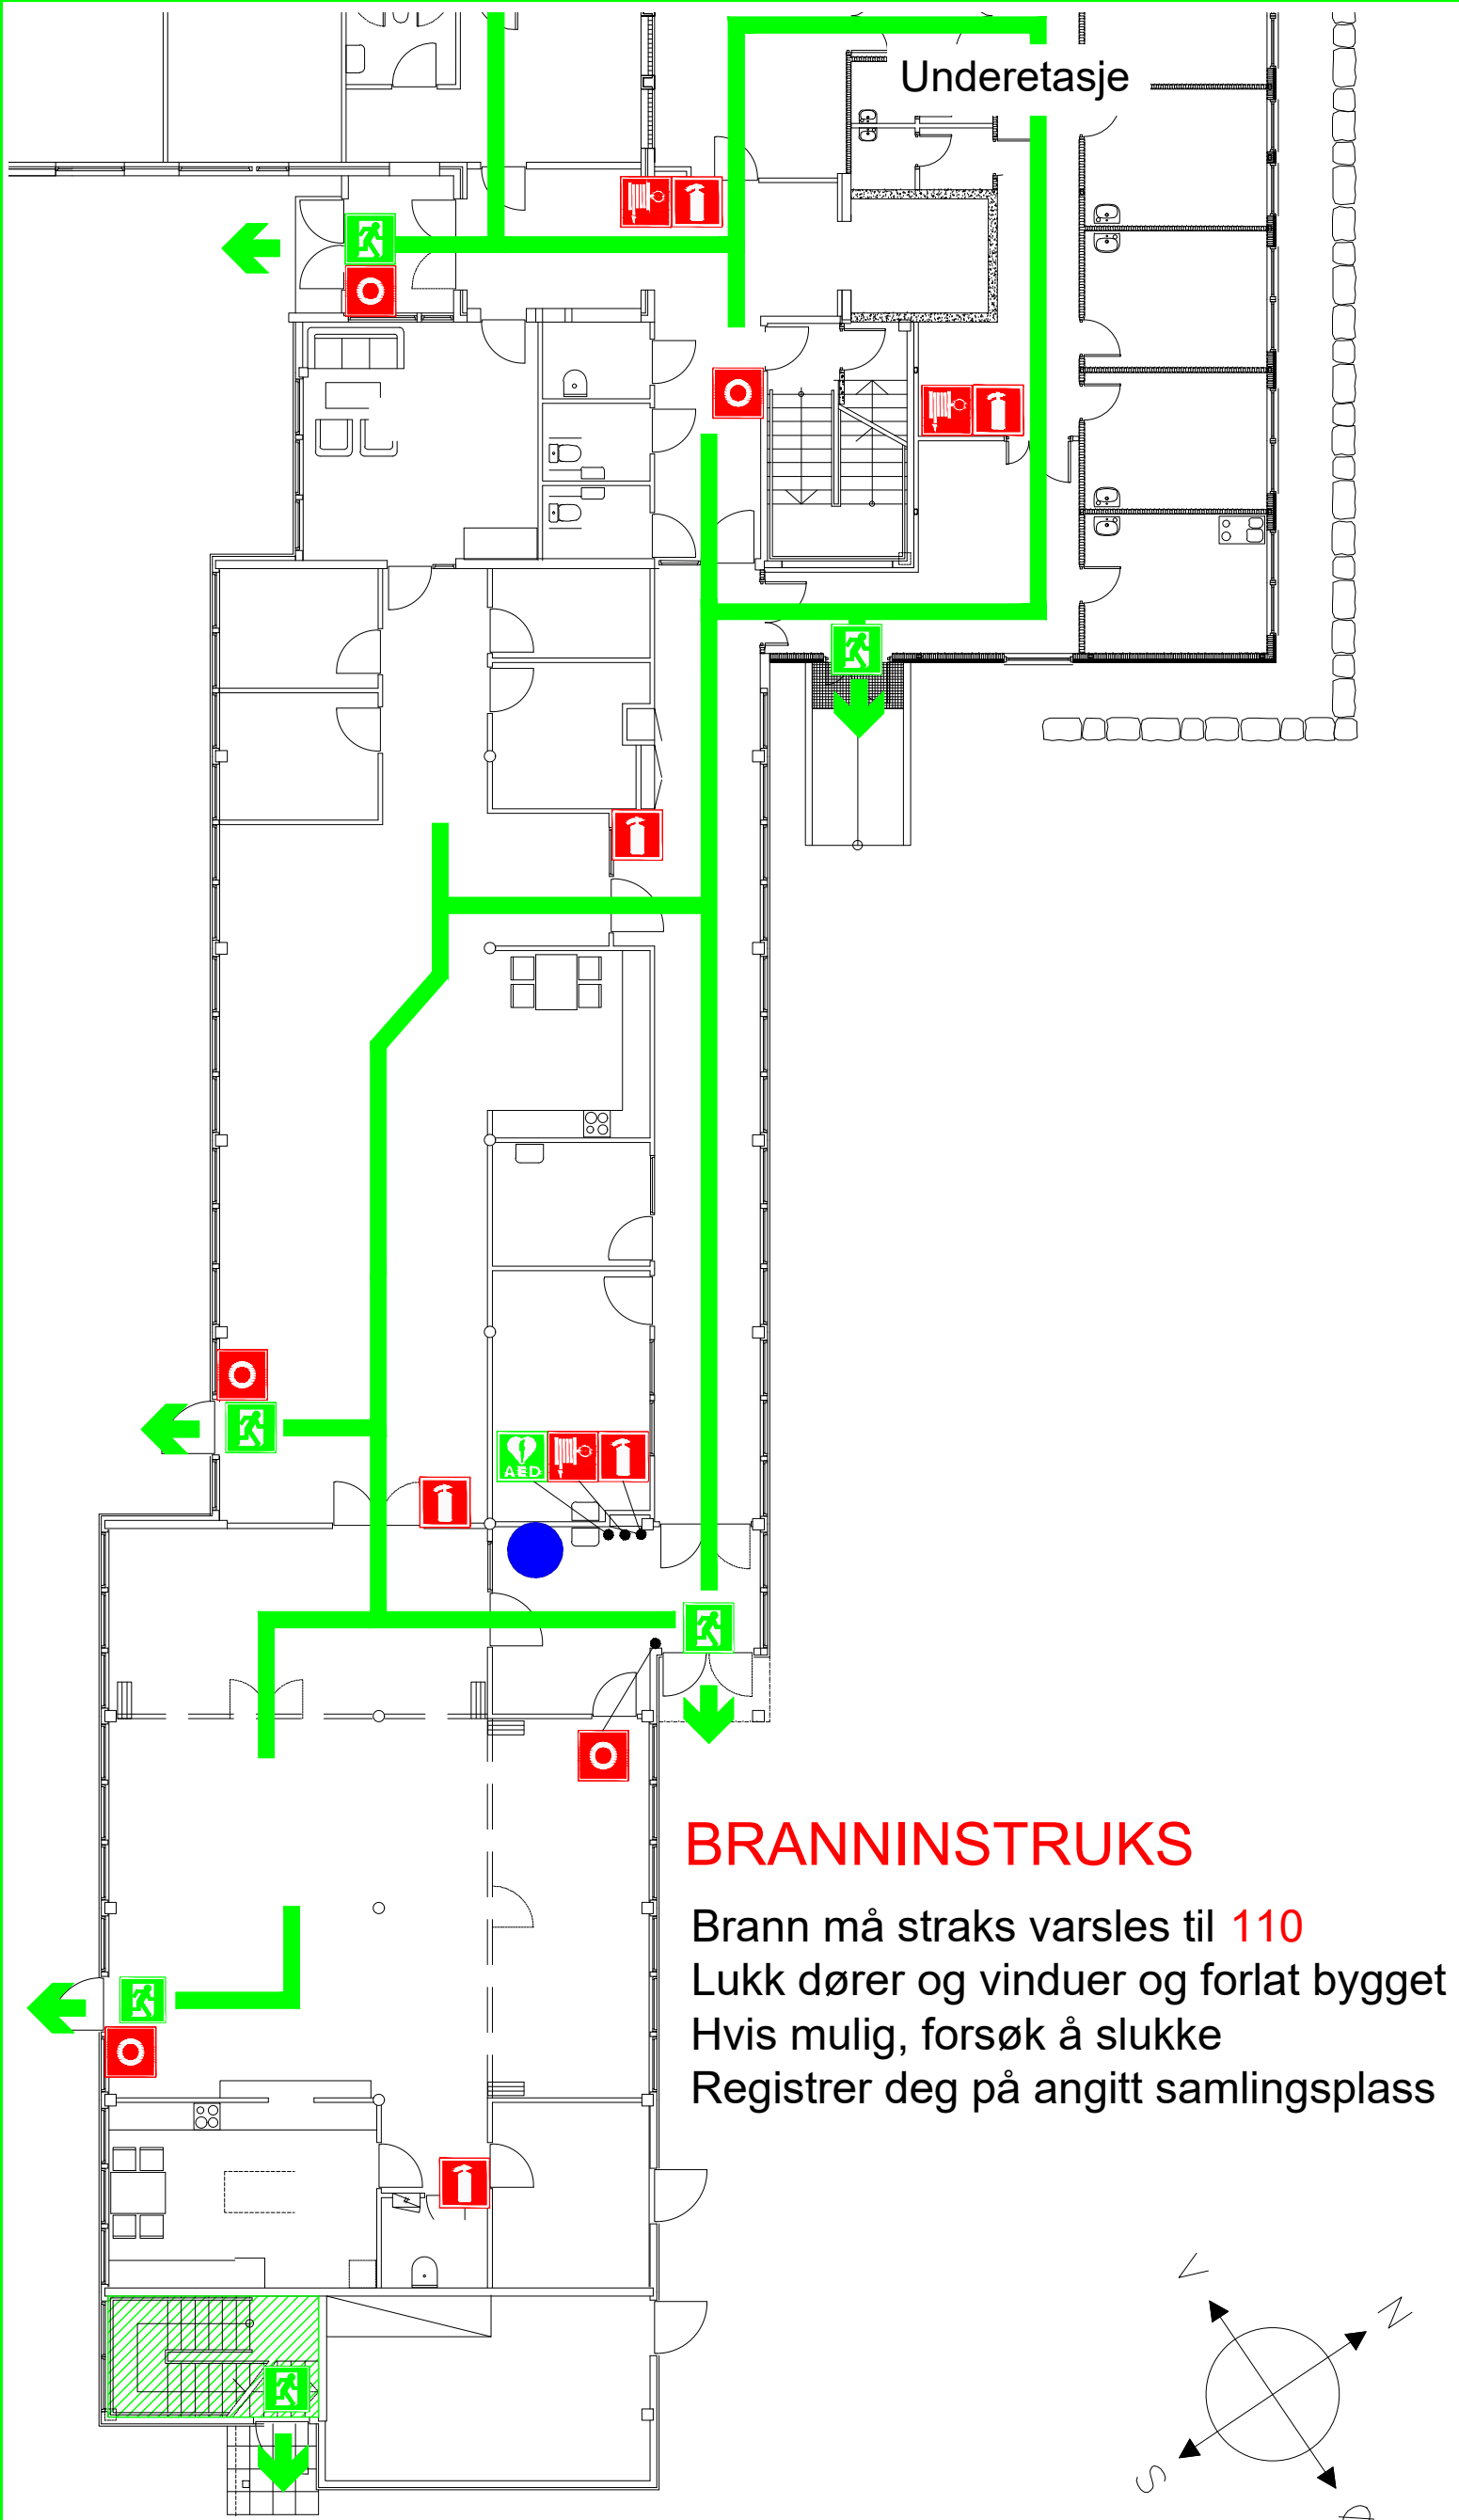


SYMBOLFORKLARING


- Brannmelder
- Brannslange
- Håndslukkeapparat
- Rømningsvei
- Fluktvei
- Hjertestarter
- Rømningsutgang
- Oppmøteplass
- Her står du
- Utgang

BRANNINSTRUKS

Brann må straks varsles til **110**
Lukk dører og vinduer og forlat bygget
Hvis mulig, forsøk å slukke
Registrer deg på angitt samlingsplass

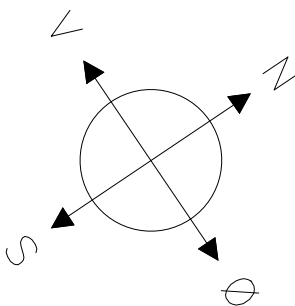

OMRÅDEKART

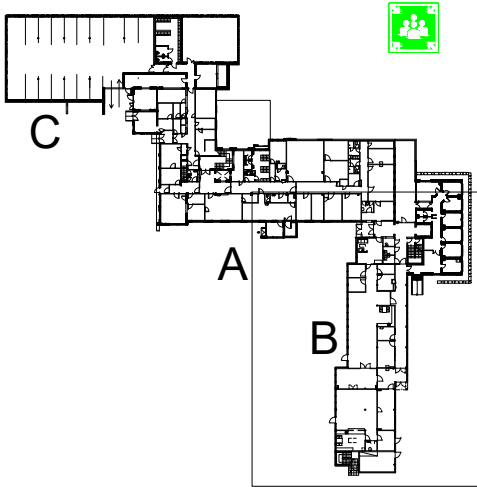

**Pettersson &
Gjellesvik**

C.Sundsgate 52
5004 Bergen
Telefon: 55 54 90 00
Vakttelefon: 906 88 555

Bygg:	MELAND SYKEHJEM
Ordrenummer:	-
Tegnet dato:	30.03.2023
Konstr./Tegnet:	E.B.
Revisjon:	
Revisjonsdato:	
Målestokk:	1:100
Format:	A3