



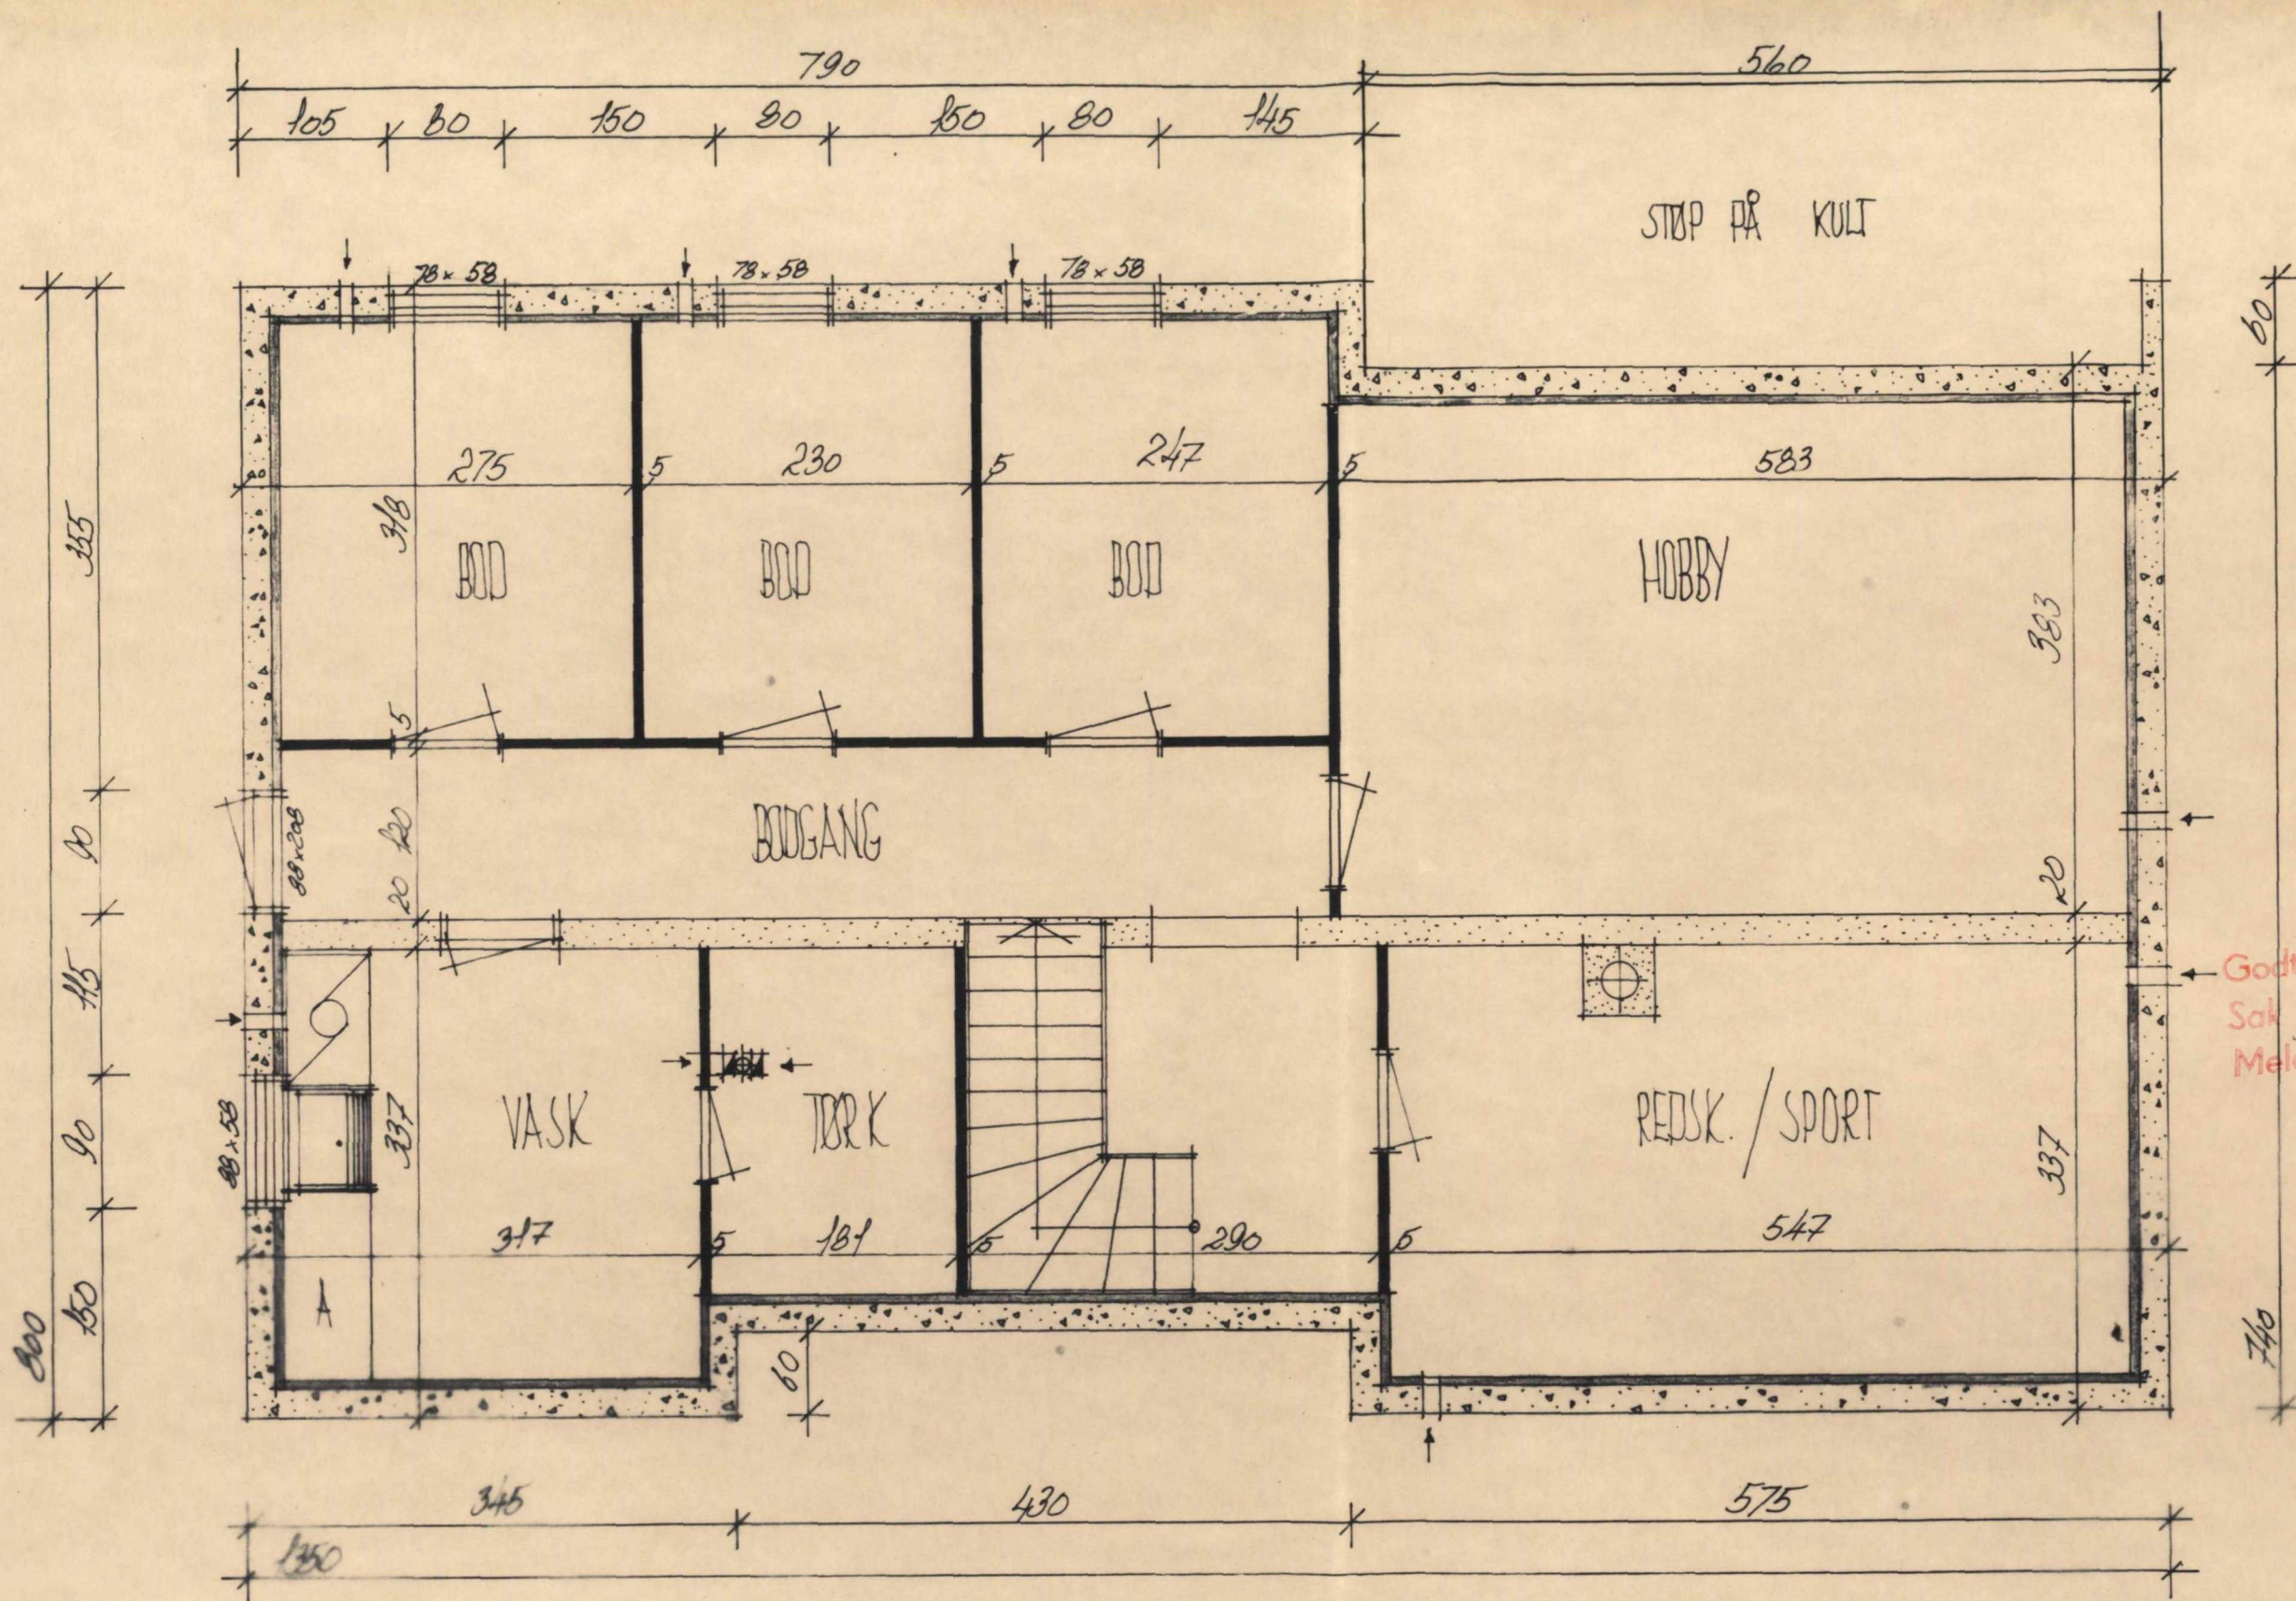

MELAND KOMMUNE
KOMMUNINGENIØREN
NOTIS - 6. APR. 1972
ARKIV NR. 1 -

Godteke *m/marker*
Sak nr. 61 / 72
Meland bygningssråd 24/4-72
Dy.

Dato 9-12-71	Konstr./Tegnet <i>K. Austegard</i>	Erstatning for:	Målestokk 1:50	KARL RØDLAND BYGGMESTER STRØMGATEN 56 - BERGEN
Kontroll	Stand.kontroll	Godkjent		
JOSTEIN AUSTEGARD'S NYBYGG PÅ FLATØY I MELAND				KJELLERPLAN 243+
Henvisning:		Beregning:		




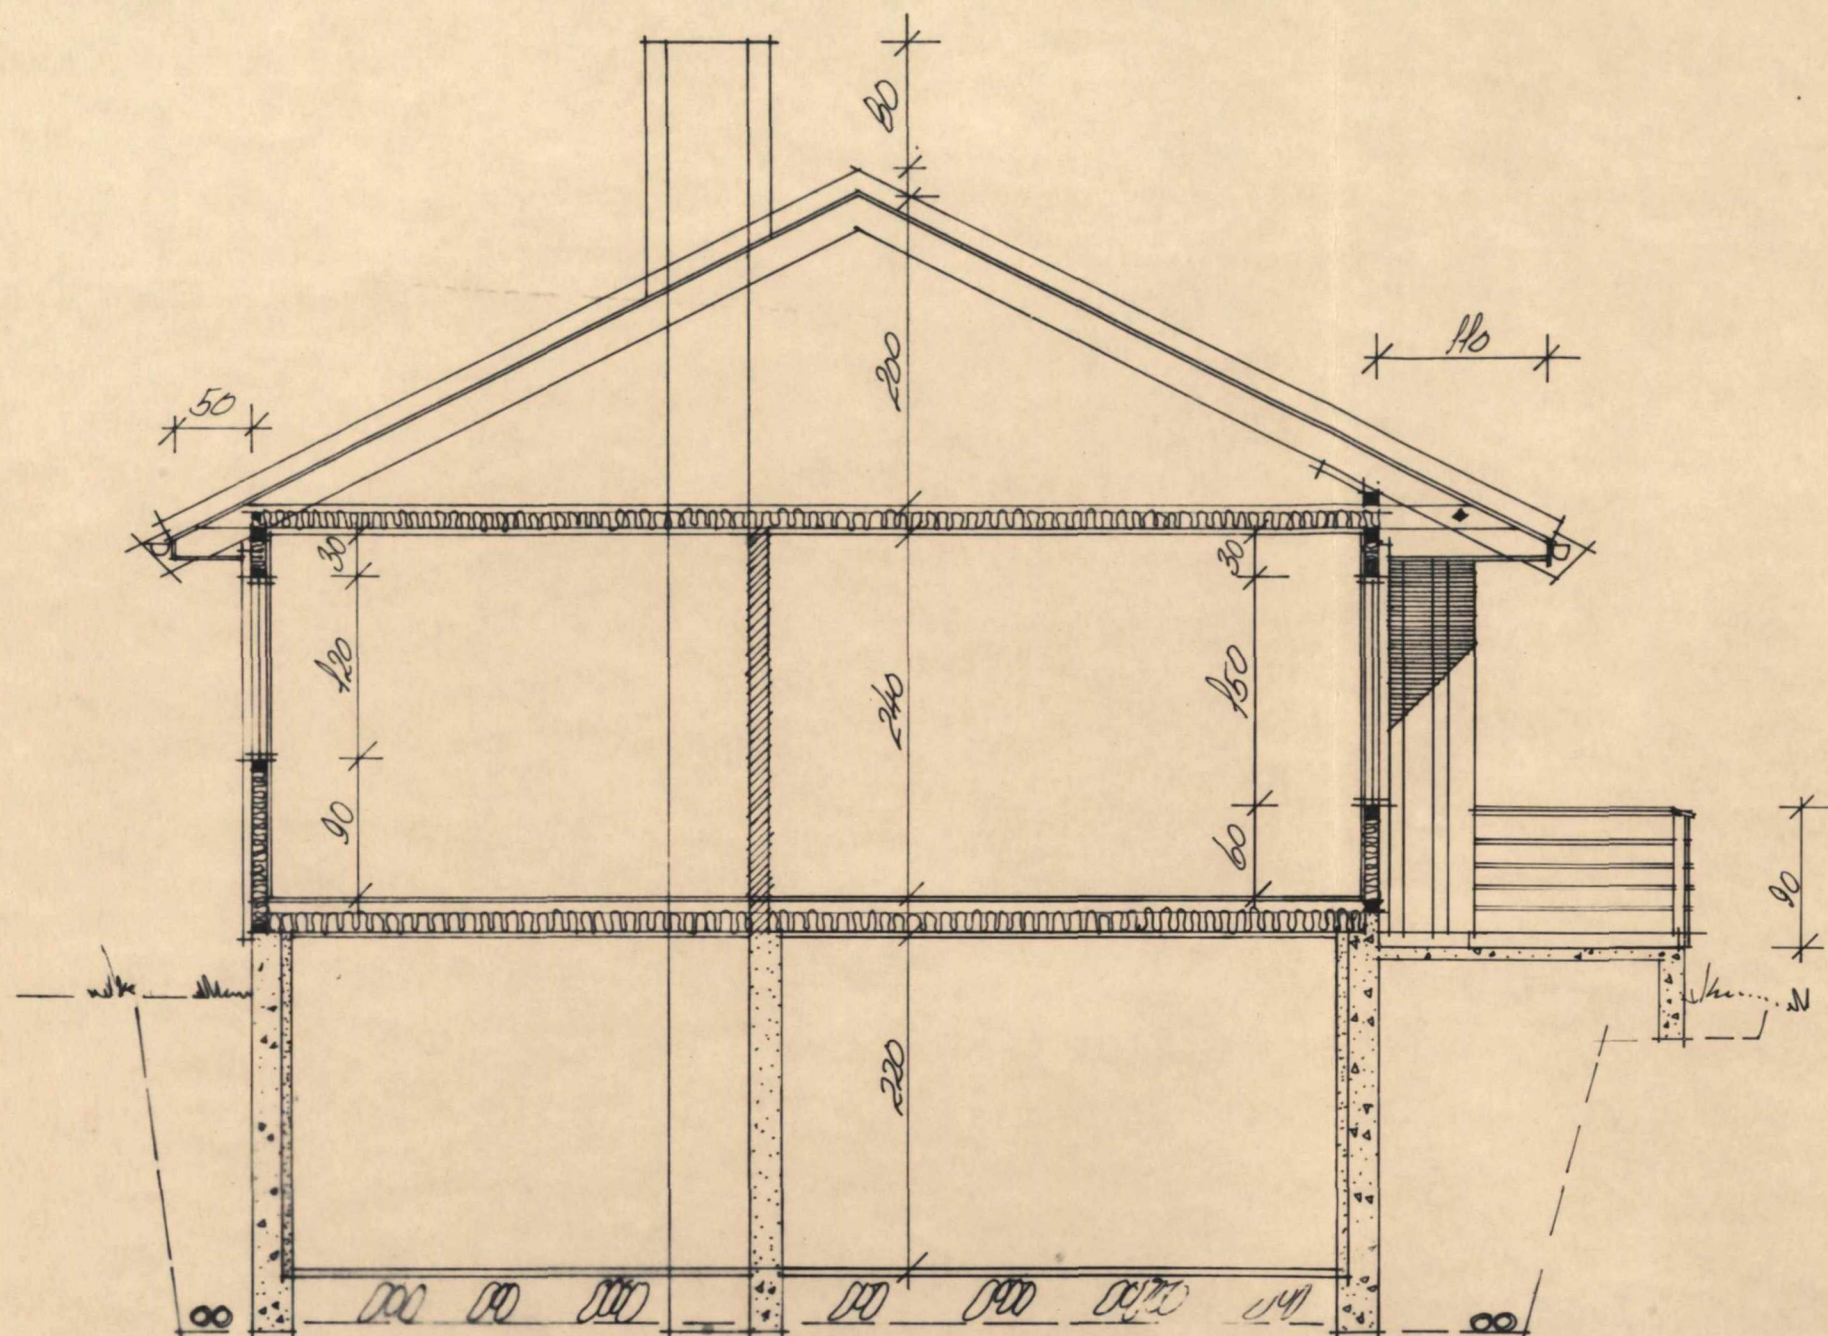


MELAND KOMMUNE
KOMMUNENGINJØREN
NOTISAT - 5. APR. 1972
ARKIV NR. 1-

Godteke m/mesko.
Sak nr. 61 / 72
Meland bygningråd 24 / 4-72.

Dato 7-12-71	Konstr./Tegnet <i>S. Rødland</i>	Erstatning for:	Målestokk 1:50	KARL RØDLAND BYGGMESTER STRØMGATEN 56 - BERGEN
Kontroll	Stand.kontroll	Godkjent		
JOSTEIN AUSTEGARD'S NYBYGG PÅ FLATØY I MELAND				Erstattet av:
				SNITT 243
Henvisning:		Beregning:		

MELAND KOMMUNE
KUNNSKAPSSKOLEN
NOTISAT - 8. APR. 1972
ARKIV NR. 1-

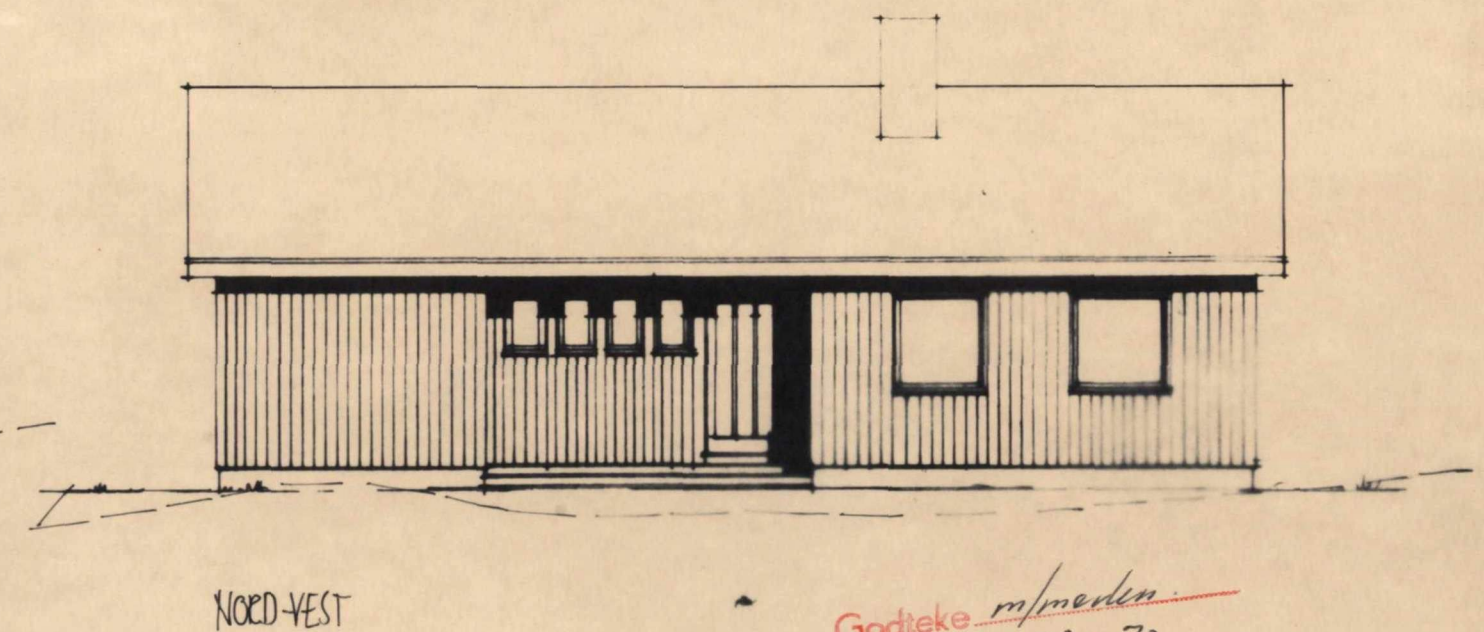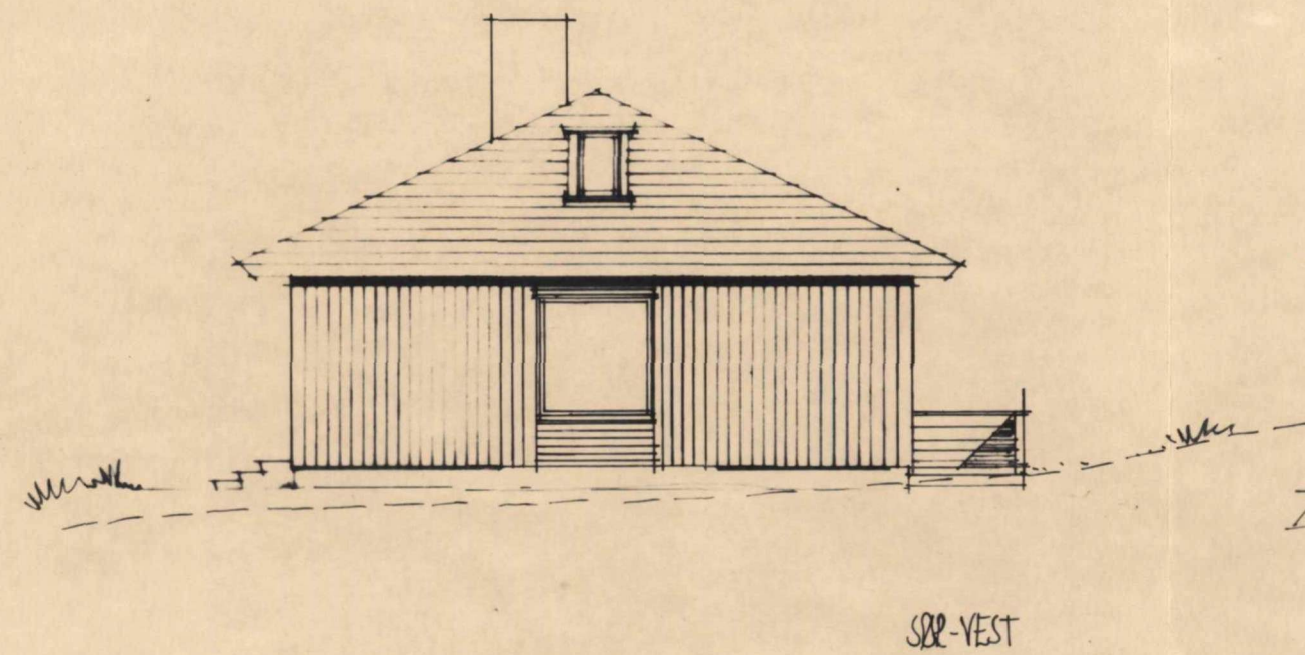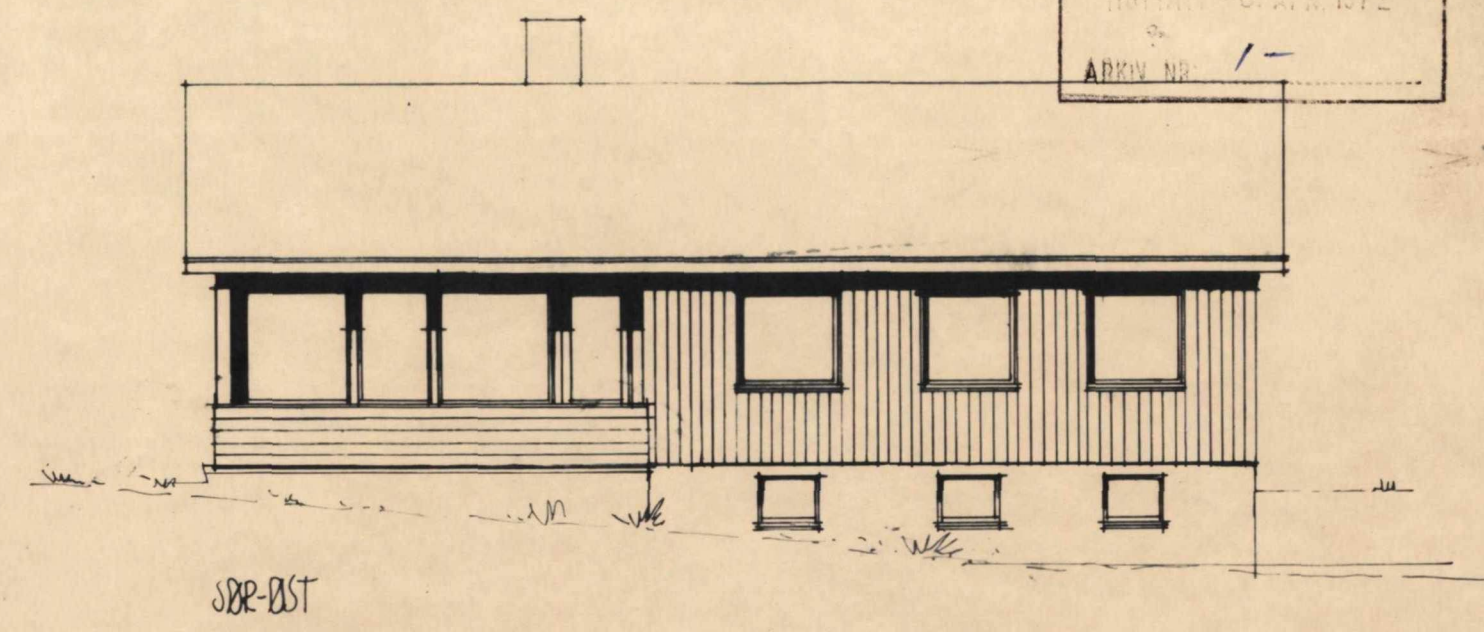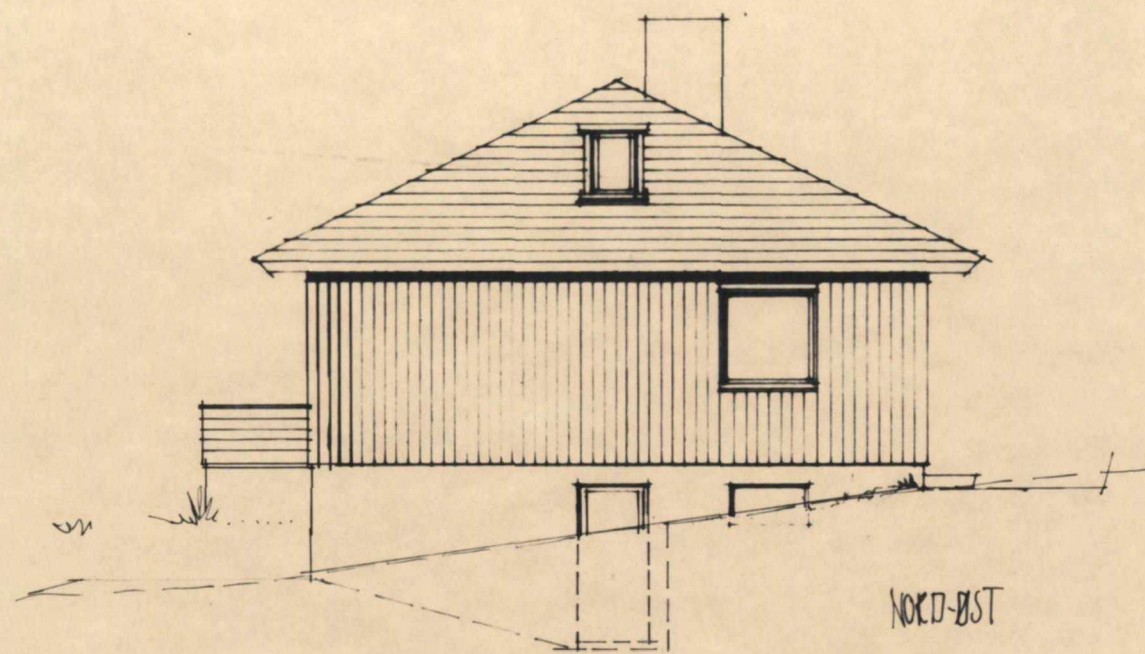

Godteke m/melden.
Sak nr. 61 / 72
Meland bygningsråd 24 / 4-72.

JOSTEIN AUSTEGARD'S NYBYGG PÅ FLATØY I MELAND		1:100 TEGN.: TEK.: KONT.:	8-12-71
KARL RØDLAND BYGGMESTER STRØMGATE 95 - BERGEN TELEF. 31104		FASADER 243+	