



Eksisterende situasjon

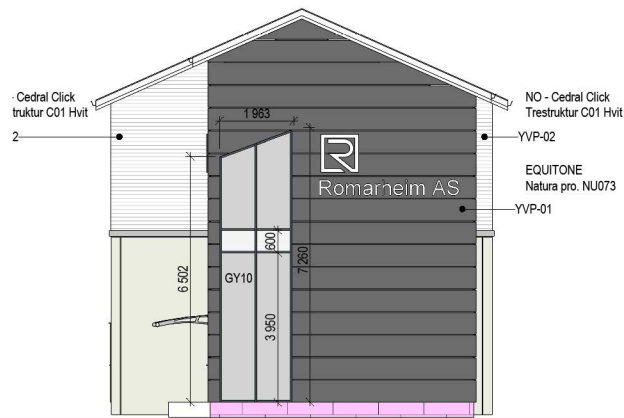


1:200

Sør-vest

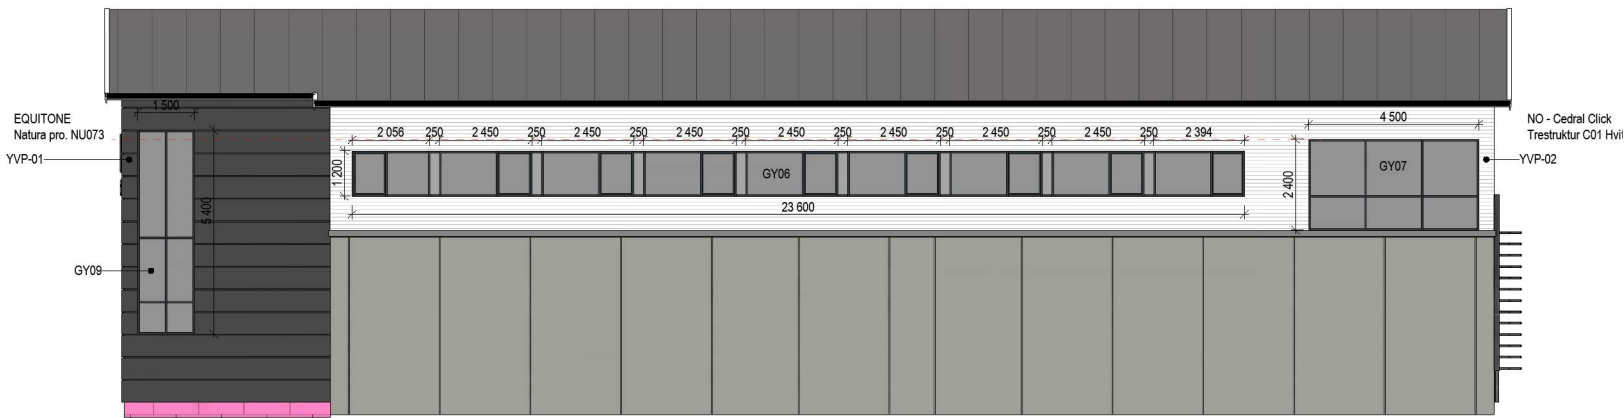

Sør-øst

Ny situasjon situasjon

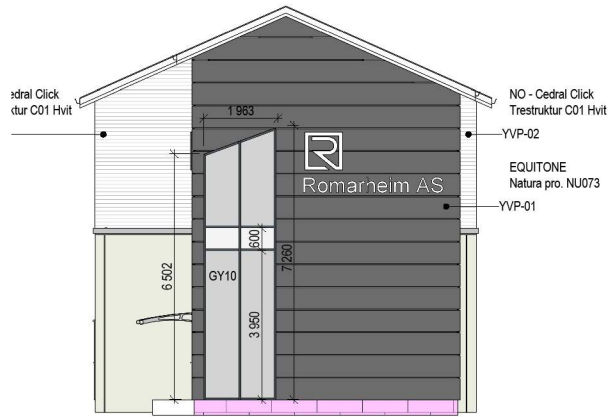

1:200



Sør-vest




Sør-øst

Fasade mot Sør-Øst endres ved at det settes inn 3 nye vindu i fasade inn mot ny kontor del

Eksisterende situasjon

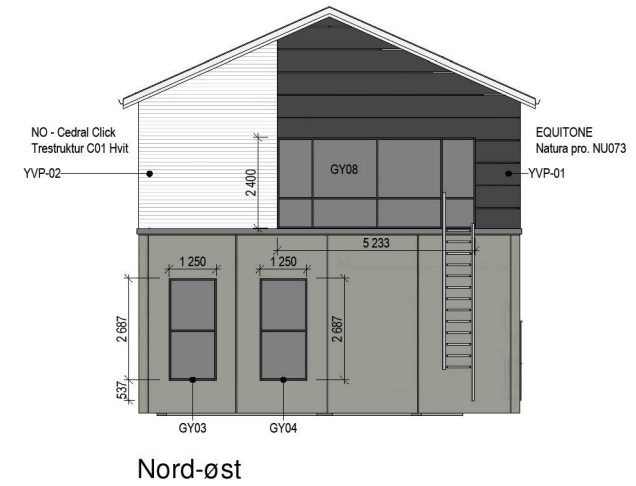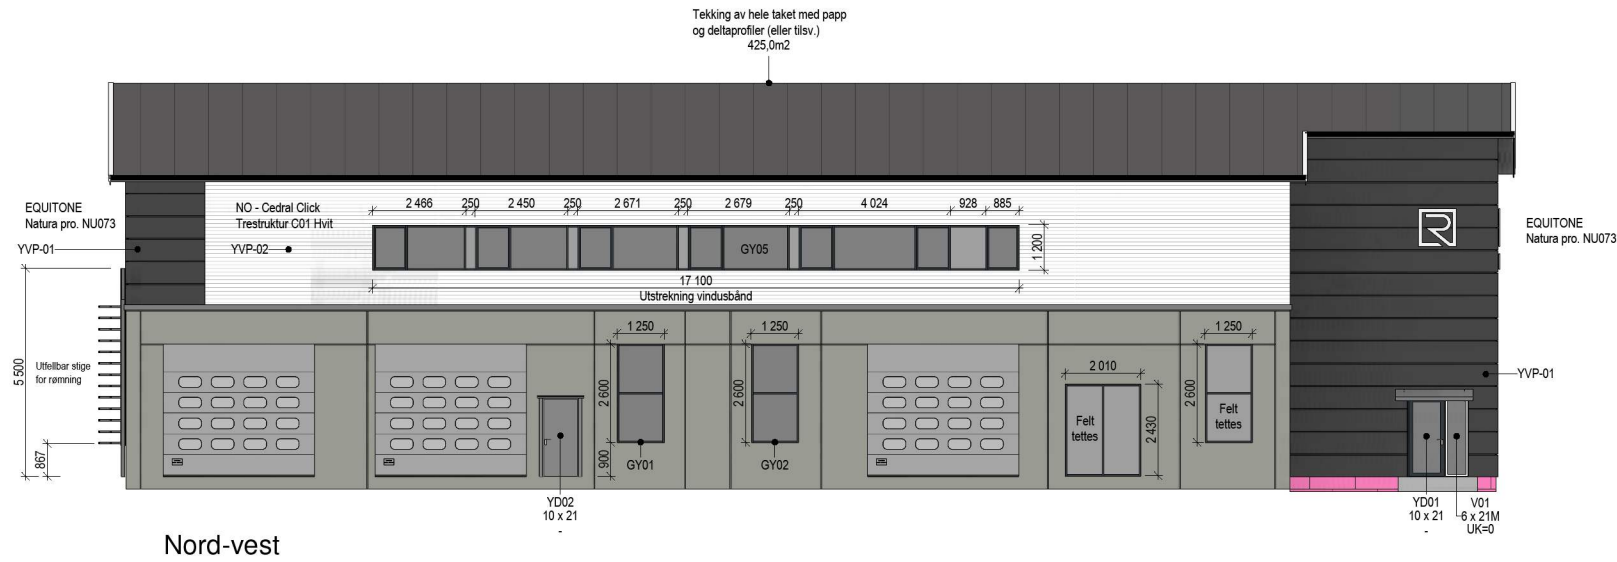

Ny situasjon

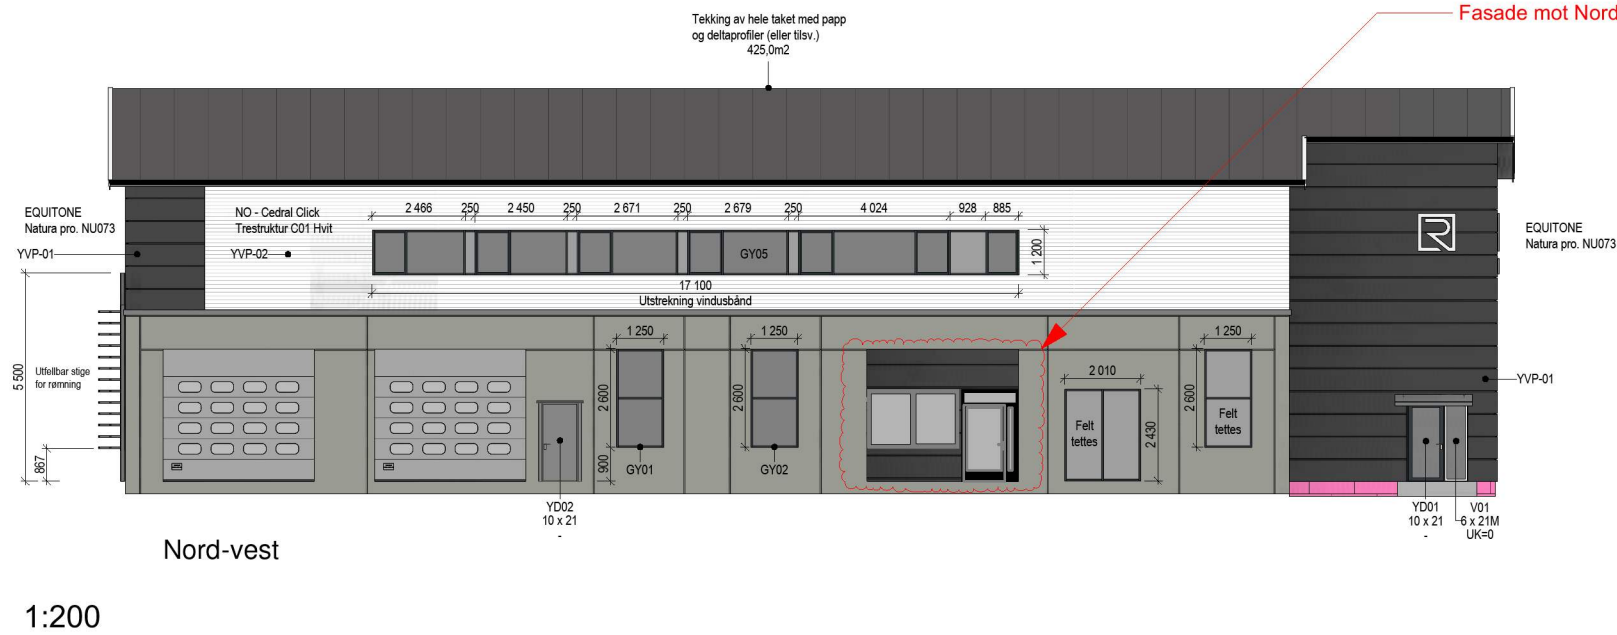

Fasade mot Nord-Vest endres ved å ersatte garasjeport med tett veg med to vindu og en dør

